

事業名

閑上港線整備事業


No	30
事業名	閑上港線整備事業
概要	閑上地区土地区画整理事業区域と閑上東及び海浜エリアを繋ぐ主要な幹線道路として整備するもの。また、津波発生時には貞山運河東側エリアからの避難路の機能も果たす路線である。本事業には貞山運河を横断する橋梁の設置も含まれている。
箇所名	名取市 閑上地区
事業施行期間	平成 26 年度 ~ 平成 30 年度
工事概要	1) 延長・幅員 L=580m(新設 W=15m L=580m(新設橋梁50m)) 2) 規格 4種2級(設計速度 60km/h) 3) 計画交通量 9,600台/日 4) 面積 961㎡
全体事業費	1,386,000 千円
事業担当	名取市震災復興部復興区画整理課 022-290-2086

現在の状況 (H30.3.31現在)	<ul style="list-style-type: none"> ・H28 橋梁上部工及び路体盛土工事着手 ・H29 舗装工着手
今後のスケジュール	<ul style="list-style-type: none"> ・H30 旧橋撤去工

位置図



関上港線 平面図 縮尺 9:1,000

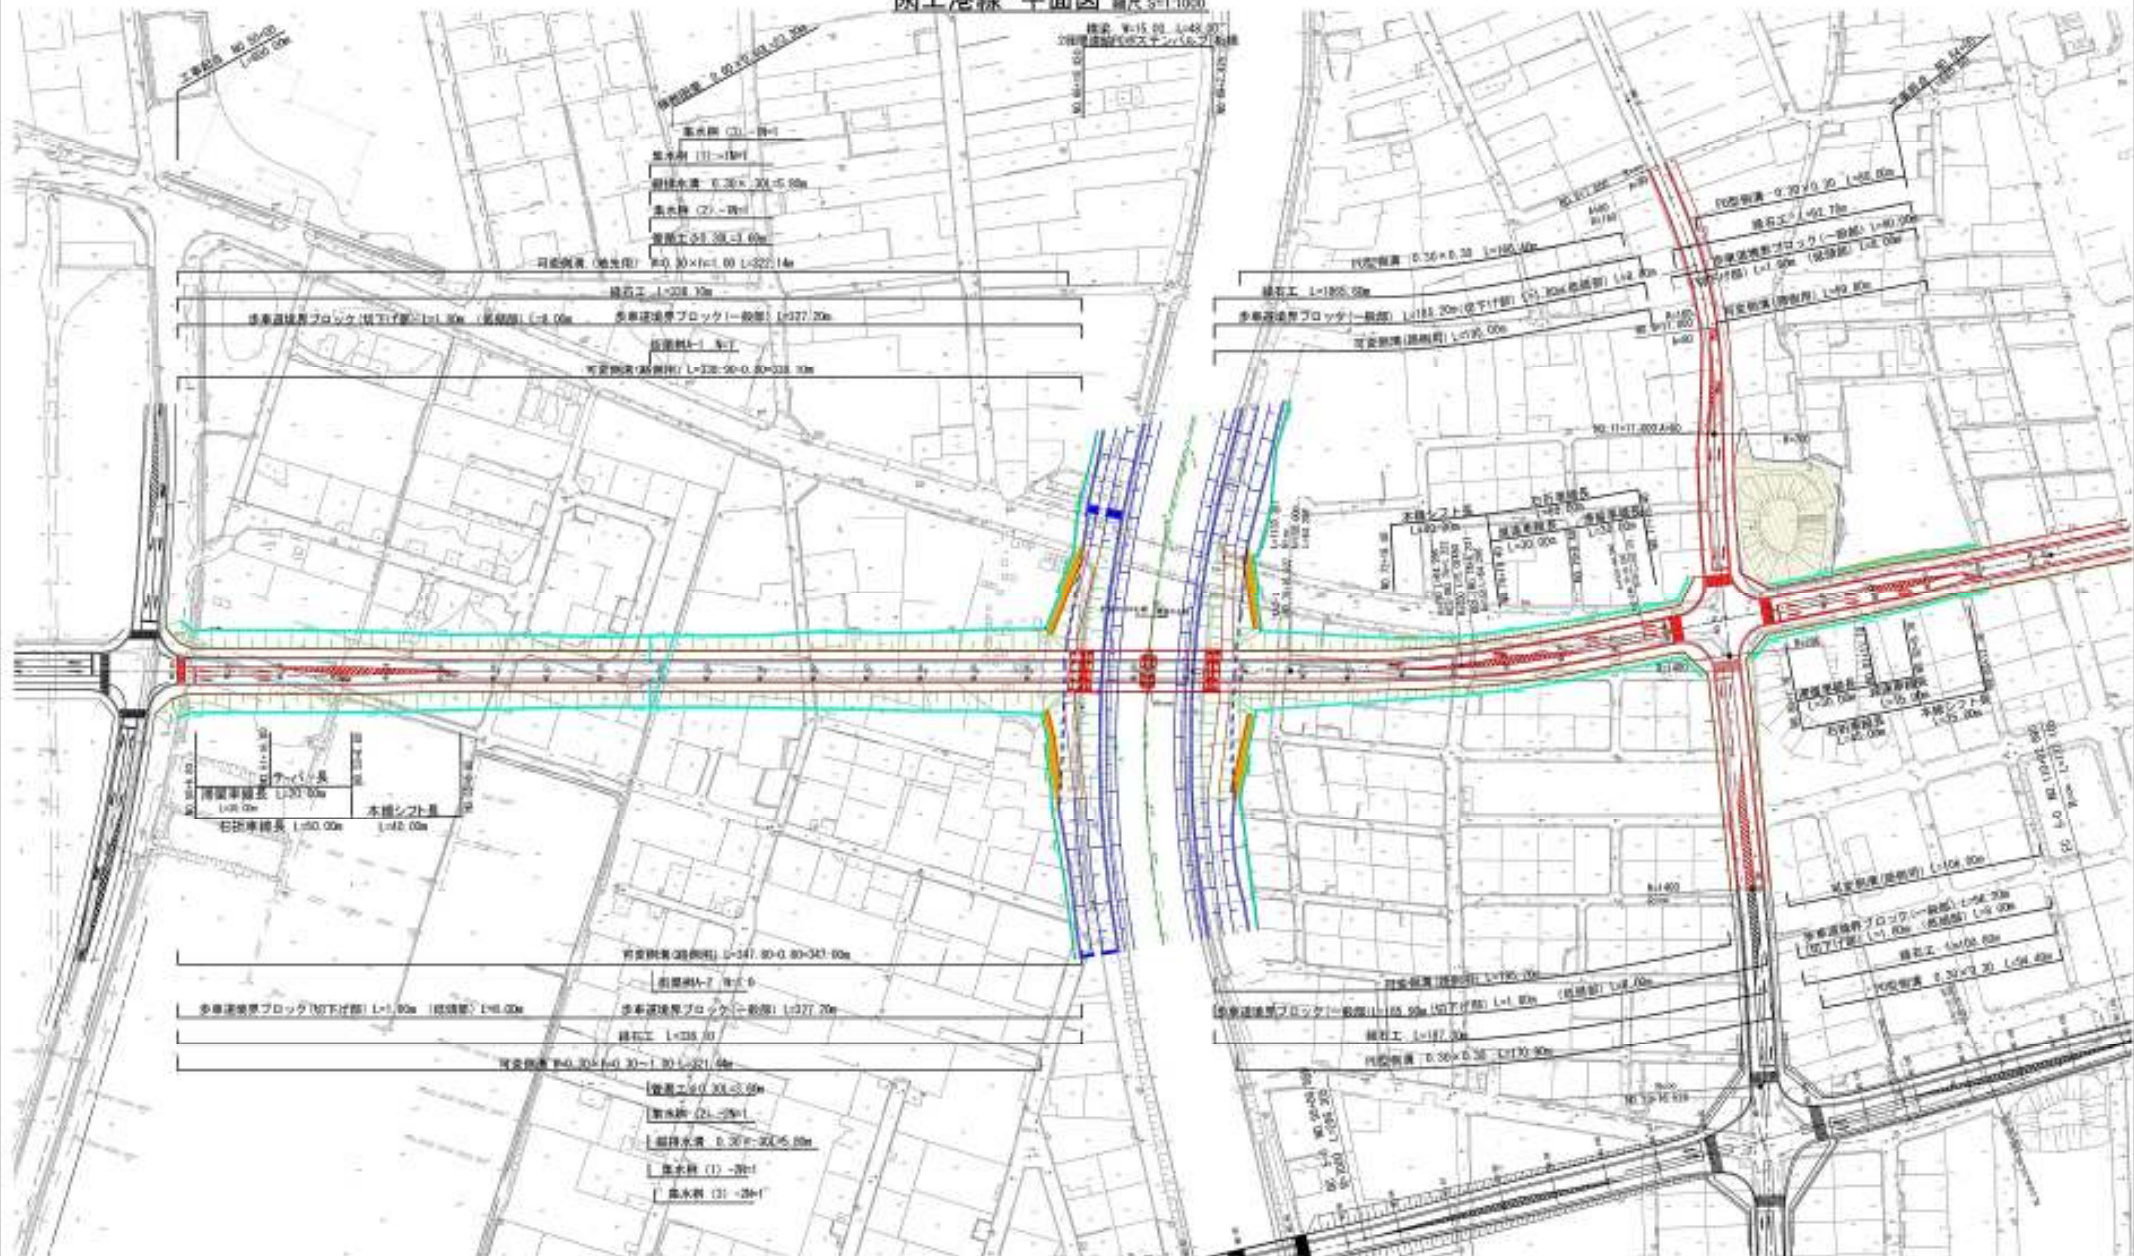

事業名	名鉄関上港線 磯子駅周辺地区土地改良事業
施工種別	常備線 名称中 地上駅
工事名称	名鉄関上港線 磯子駅周辺地区土地改良事業 常備線延伸 駅・軌道工事 (1-2)
図面名	計画平面図
縮尺	9:1,000 (1/2)
設計者	有限会社 建設者 建設者 (株) 建設者 (株)