

第 1 0 号 児童センター 2 施設遊戯室空調設備設置工事

仕 様 書

宮 城 県 名 取 市

仕 様 書

1. 工事名称

児童センター2施設遊戯室空調設備設置工事

2. 工事場所

名取市名取が丘三丁目5-21他

3. 工事範囲

本工事の施工範囲は、本仕様書及び設計図に示す範囲とする。

4. 特記事項

- (1) 工事期間中の安全対策については万全を期すること。
- (2) 保育所行事等を十分に把握、調整し工事を進めること。

5. 工事期間

契約締結日の翌日から令和7年8月20日までとする。

6. 入札日時・入札条件・契約条件・設計図書等に関する質問等

『入札告示』による

7. 設計図書

本仕様書	1式
設計図	名取が丘児童センター（9枚）、館腰児童センター（9枚）

8. 設計図書の優先順位

設計図書の優先順位は、原則として次のとおりとする。

- 第1位 現場説明事項書及び質問回答書
- 第2位 工事仕様書
- 第3位 設計図
- 第4位 共通仕様書（当該年度における最新版）
国土交通省大臣官房庁営繕部監修
「公共建築工事標準仕様書」「建築工事監理指針」
- 第5位 公共規格及びこれに準ずる規格

9. 工事計画及び施工図

施工計画書・各種工事の施工図は事前に提出し、監督員の承認を得た後に施工すること。

10. 官公署への手続き

工事の施工に必要な官公署・その他への手続き・届出等は速やかに行い、それに伴う費用は全て請負者の負担とする。

11. 設計変更等

仕様書・設計図等に食い違いがあった場合は、速やかに監督員に報告、協議しこれを行い軽微なものは工事費の増は行なわない。また、設計図書に明記なくとも、当然常識的に行うべきこと、あるいは現場の納まり、その他の理由で設計内容を変更する場合も同様とする。

なお、設計変更、設計内容の変更に該当する場合は、市の設計書にて変更額を算出し、その設計額に当初請負額の請差率を乗じた金額で工事請負変更契約を行うものとする。

12. 工事の安全対策

- (1) 工事にあたり第三者・隣地並びに公道等に影響を与えぬよう、十分配慮すること。
工事前部材搬入についても経路を定め、工事安全に十分務めること。万一損傷を与えた場合は、請負者の責任と金銭負担において速やかに補償、または原形復旧とすること。
- (2) 請負業者は労災・火災その他の賠償責任保険等に加入することとし、写しを市へ提出すること。
- (3) 工事の安全対策、車両進入等他にも十分注意すること。
- (4) 児童センターの利用者・職員に対する安全対策は、十分に検討のうえ施工すること。
- (5) 児童センターと日々連絡を取合い、意思疎通をはかること。

13. 現場組織の編成

- (1) 請負者は本工事を行うにあたって、十分な現場組織を編成しなければならない。
- (2) 工事の現場代理人および主任技術者は、関係法令に定める資格を有し、現場代理人の経験があるものとする。
- (3) 統括安全衛生責任者は、安全管理の組織作りを行うこと。

14. 検査

完成検査は、自社において所定の検査を完了した後、名取市の完成検査を受けるものとし、工事完了後に、名取市が何らかの理由で検査・試験・測定等を行う場合、請負業者はこれに協力すること。

15. 工事現場における注意事項

- (1) 事前調査
工事に先立ち施設等の事前調査を密に行い、後日問題が生じないよう配慮すること。
また、配管配線等の位置、構造、老朽度を調査確認し、支障があるものについては、保安・維持に努めること。なお、これに要する費用は本工事に含むものとする。
- (2) 苦情等の処理
工事による苦情・建物の損傷・その他の問題が生じた場合は、全て請負者の責任において補償すること。
- (3) 労働者への安全対策
労働者への労働災害防止と安全衛生を図るため、始業時に朝礼、ミーティング等を行い、労働者の安全への意識向上に努めること。
- (4) 下請業者
工事請負者は、地元名取市内から下請業者等の採用について十分配慮すること。
なお、下請業者等は市の承認を得た後、決定すること。
- (5) 請負者および下請負人等が、暴力団員および暴力団関係者による不当介入を受けたときは、

速やかに市に報告、警察に通報を行うとともに捜査上必要な協力を行うこと。

16. 現場代理人の常駐業務緩和について（名取市ホームページ参照）

- (1) 現場代理人の常駐義務の緩和措置についての該当工事である。
- (2) 現場代理人が兼務する場合は下記のとおりとする。
 - ・ 工事担当課に届出書を提出すること。
 - ・ 兼務する工事は名取市が発注する工事であること。
 - ・ 工事現場の相互距離は自動車で行き来可能な経路で10km程度までとし、工事現場の運営・安全管理等に支障が無いこと。

17. 週休2日モデル工事の適用の有無

- (1) 本工事は、週休2日モデル工事の対象である。
- (2) 本工事の、週休2日モデル工事の型式は、発注者指定型である。
 - ・ 当初積算時に4週8休以上を確保した場合の経費の補正を行っているため、設計変更時に達成状況に応じた補正の見直しを行うこととする。

児童センター２施設遊戯室空調設備設置工事

参考金抜き設計書

【 取扱上の注意事項 】

本設計書に記載されている数量は参考数量であり、本設計書は工事請負契約に記載されている設計図書には含まれない。

宮 城 県 名 取 市

[illegible]

	名 称	内 容	数 量	単位	単 価	金 額	備 考
	【施設名】 名取が丘児童センター						
A-1	空調設備工事		1.0	式			
A-2	電気設備工事		1.0	式			
	合計						

記号	名 称	内 容	数 量	単位	単 価	金 額	備 考
A-1	空調設備工事						
	空冷ヒートポンプスリムER・PAC	三菱 PFZ-ERMP224E5					
(1)	インバーター室外機	三菱 PUZ-ERMP224KA5	2.0	台			
(2)	転倒防止金具	FD-670	2.0	ヶ			
(3)	床置型室内機	三菱 PF-RP224EA5	2.0	台			
(4)	木台	ネミー NMZ-BA8A	2.0	ヶ			
	(機器設置)						
(5)	床置型室内機取付		2.0	台			
(6)	室外機搬入据付		2.0	台			
(7)	基礎スライドブロック	600L	4.0	本			
(8)	転倒防止金具	材工共	2.0	台			
	(冷媒配管工事)						
(9)	被覆銅管	25.4Φ(20t)×9.52Φ(10t)	10.0	m			
(10)	同上綱手、支持金物、接合材		1.0	式			
(11)	冷媒配管工事		1.0	式			
(12)	露出部スリムダクト	SD140、SD120 材工共	6.0	m			
	(ドレン配管工事)						
(13)	保温層付き塩ビ管	25A	6.0	m			
(14)	綱手、支持金物、接合材		1.0	式			

	名 称	内 容	数 量	単位	単 価	金 額	備 考
(15)	ドレン配管工費		1.0	式			
(16)	室内外連絡線	EM-EEF1.6-3c	12.0	m			
(17)	気密テスト	窒素加圧	2.0	系統			
(18)	配管真空引き		2.0	系統			
(19)	試運転調整	ドレン通水含	1.0	式			
(20)	ダイヤモンド穿孔・レーダー探査	Φ100×2ヶ所 Φ50×2ヶ所	1.0	式			
(21)	既存棚高さ調整	40cm上げる	1.0	式			
(22)	養生・清掃		1.0	式			
(23)	室内機ガード	縦3,200×横2,000 程度 防球ネット2方固定 1方フック	2.0	ヶ所			ラジアータパイン集成材 無塗装防球ネット共
(24)	室外機ガード	PAC-SH98AN	2.0	ヶ所			
(25)	アスベスト調査費		1.0	式			
	合計						

記号	名 称	内 容	数 量	単位	単 価	金 額	備 考
A-2	電気設備工事						
(1)	ケーブル	EM-CET38	10.0	m			
(2)	ケーブル	EM-CET22	50.0	m			
(3)	ケーブル	EM-CE5.5-4C	40.0	m			
(4)	ビニル電線管	HIVE-54	8.0	m			
(5)	ビニル電線管	HIVE-36	45.0	m			
(6)	ビニル電線管	HIVE-22	30.0	m			
(7)	電線管付属品		1.0	式			
(8)	電線管支持材		1.0	式			
(9)	主幹開閉器	MCB3P125A	1.0	ヶ			
(10)	エアコン増設分電盤	主MCB3P75A 分3ELB30A×2	1.0	面			
(11)	接地工	ED種	1.0	ヶ所			
(12)	雑材・消耗品		1.0	式			
(13)	労務費		1.0	式			
(14)	電力申請費		1.0	式			
	合計						

	名 称	内 容	数 量	単位	単 価	金 額	備 考
	【施設名】 館腰児童センター						
B-1	空調設備工事		1.0	式			
B-2	電気設備工事		1.0	式			
	合計						

記号	名 称	内 容	数 量	単位	単 価	金 額	備 考
B-1	空調設備工事						
	空冷ヒートポンプスリムER・PAC	三菱 PFZ-ERMP280E5					
(1)	インバーター室外機	三菱 PUZ-ERMP280KA5	2.0	台			
(2)	転倒防止金具	FD-670	2.0	ヶ			
(3)	床置型室内機	三菱 PF-RP280EA5	2.0	台			
(4)	木台	ネミー NMZ-BA10A	2.0	ヶ			
	(機器設置)						
(5)	床置型室内機取付		2.0	台			
(6)	室外機搬入据付		2.0	台			
(7)	基礎スライドブロック	600L	4.0	本			
(8)	転倒防止金具	材工共	2.0	台			
	(冷媒配管工事)						
(9)	被覆銅管	25.4Φ(20t)×12.7Φ(10t)	16.0	m			
(10)	同上継手、支持金物、接合材		1.0	式			
(11)	冷媒配管工事		1.0	式			
(12)	外部スリムダクト	SD140、PD120 材工共	14.0	m			
	(ドレン配管工費)						
(13)	保温層付き塩ビ管	25A	4.0	m			
(14)	継手、支持金物、接合材		1.0	式			

	名 称	内 容	数 量	単位	単 価	金 額	備 考
(15)	ドレン配管工費		1.0	式			
(16)	室内外連絡線	EM-EEF1.6-3c	18.0	m			
(17)	気密テスト	窒素加圧	2.0	系統			
(18)	配管真空引き		2.0	系統			
(19)	試運転調整	ドレン通水含む	1.0	式			
(20)	ダイヤモンド穿孔、レーダー探査	Φ120 200m／m(2ヶ所)	1.0	式			
(21)	養生・清掃片付け		1.0	式			
(22)	アスベスト調査費		1.0	式			
(23)	室内機防護柵	製作・取付共	2.0	ヶ			
(24)	安全ガード	アルミ製(白)三方囲 D590×W1330×D590×H2100					(23)に含む
(25)	室外機ガード	PAC-SH98AN	2.0	ヶ			
	合計						

記号	名 称	内 容	数 量	単位	単 価	金 額	備 考
B-2	電気設備工事						
(1)	ケーブル	EM-CET38	8.0	m			
(2)	ケーブル	EM-CET22	60.0	m			
(3)	ケーブル	EM-CE14-3C	30.0	m			
(4)	ケーブル	EM-IE5.5	30.0	m			
(5)	ビニル電線管	HIVE-36	6.0	m			
(6)	ビニル電線管	HIVE-28	80.0	m			
(7)	エントランスキャップ	36Φ用	1.0	ヶ			
(8)	電線管付属品		1.0	式			
(9)	電線管支持材		1.0	式			
(10)	主幹開閉器	MCB3P125A	1.0	ヶ			
(11)	エアコン増設分電盤	主ELB3P100A 分ELB3P50A×2	1.0	面			
(12)	接地工	ED種	1.0	ヶ所			
(13)	雑材・消耗品		1.0	式			
(14)	労務費		1.0	式			
(15)	高所作業車損料		1.0	日			
(16)	電力申請費		1.0	式			
	合計						

業務位置図





児童センター 2 施設遊戯室空調設備設置工事

【名取が丘児童センター】

施設図面

宮 城 県 名 取 市

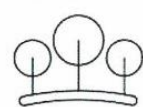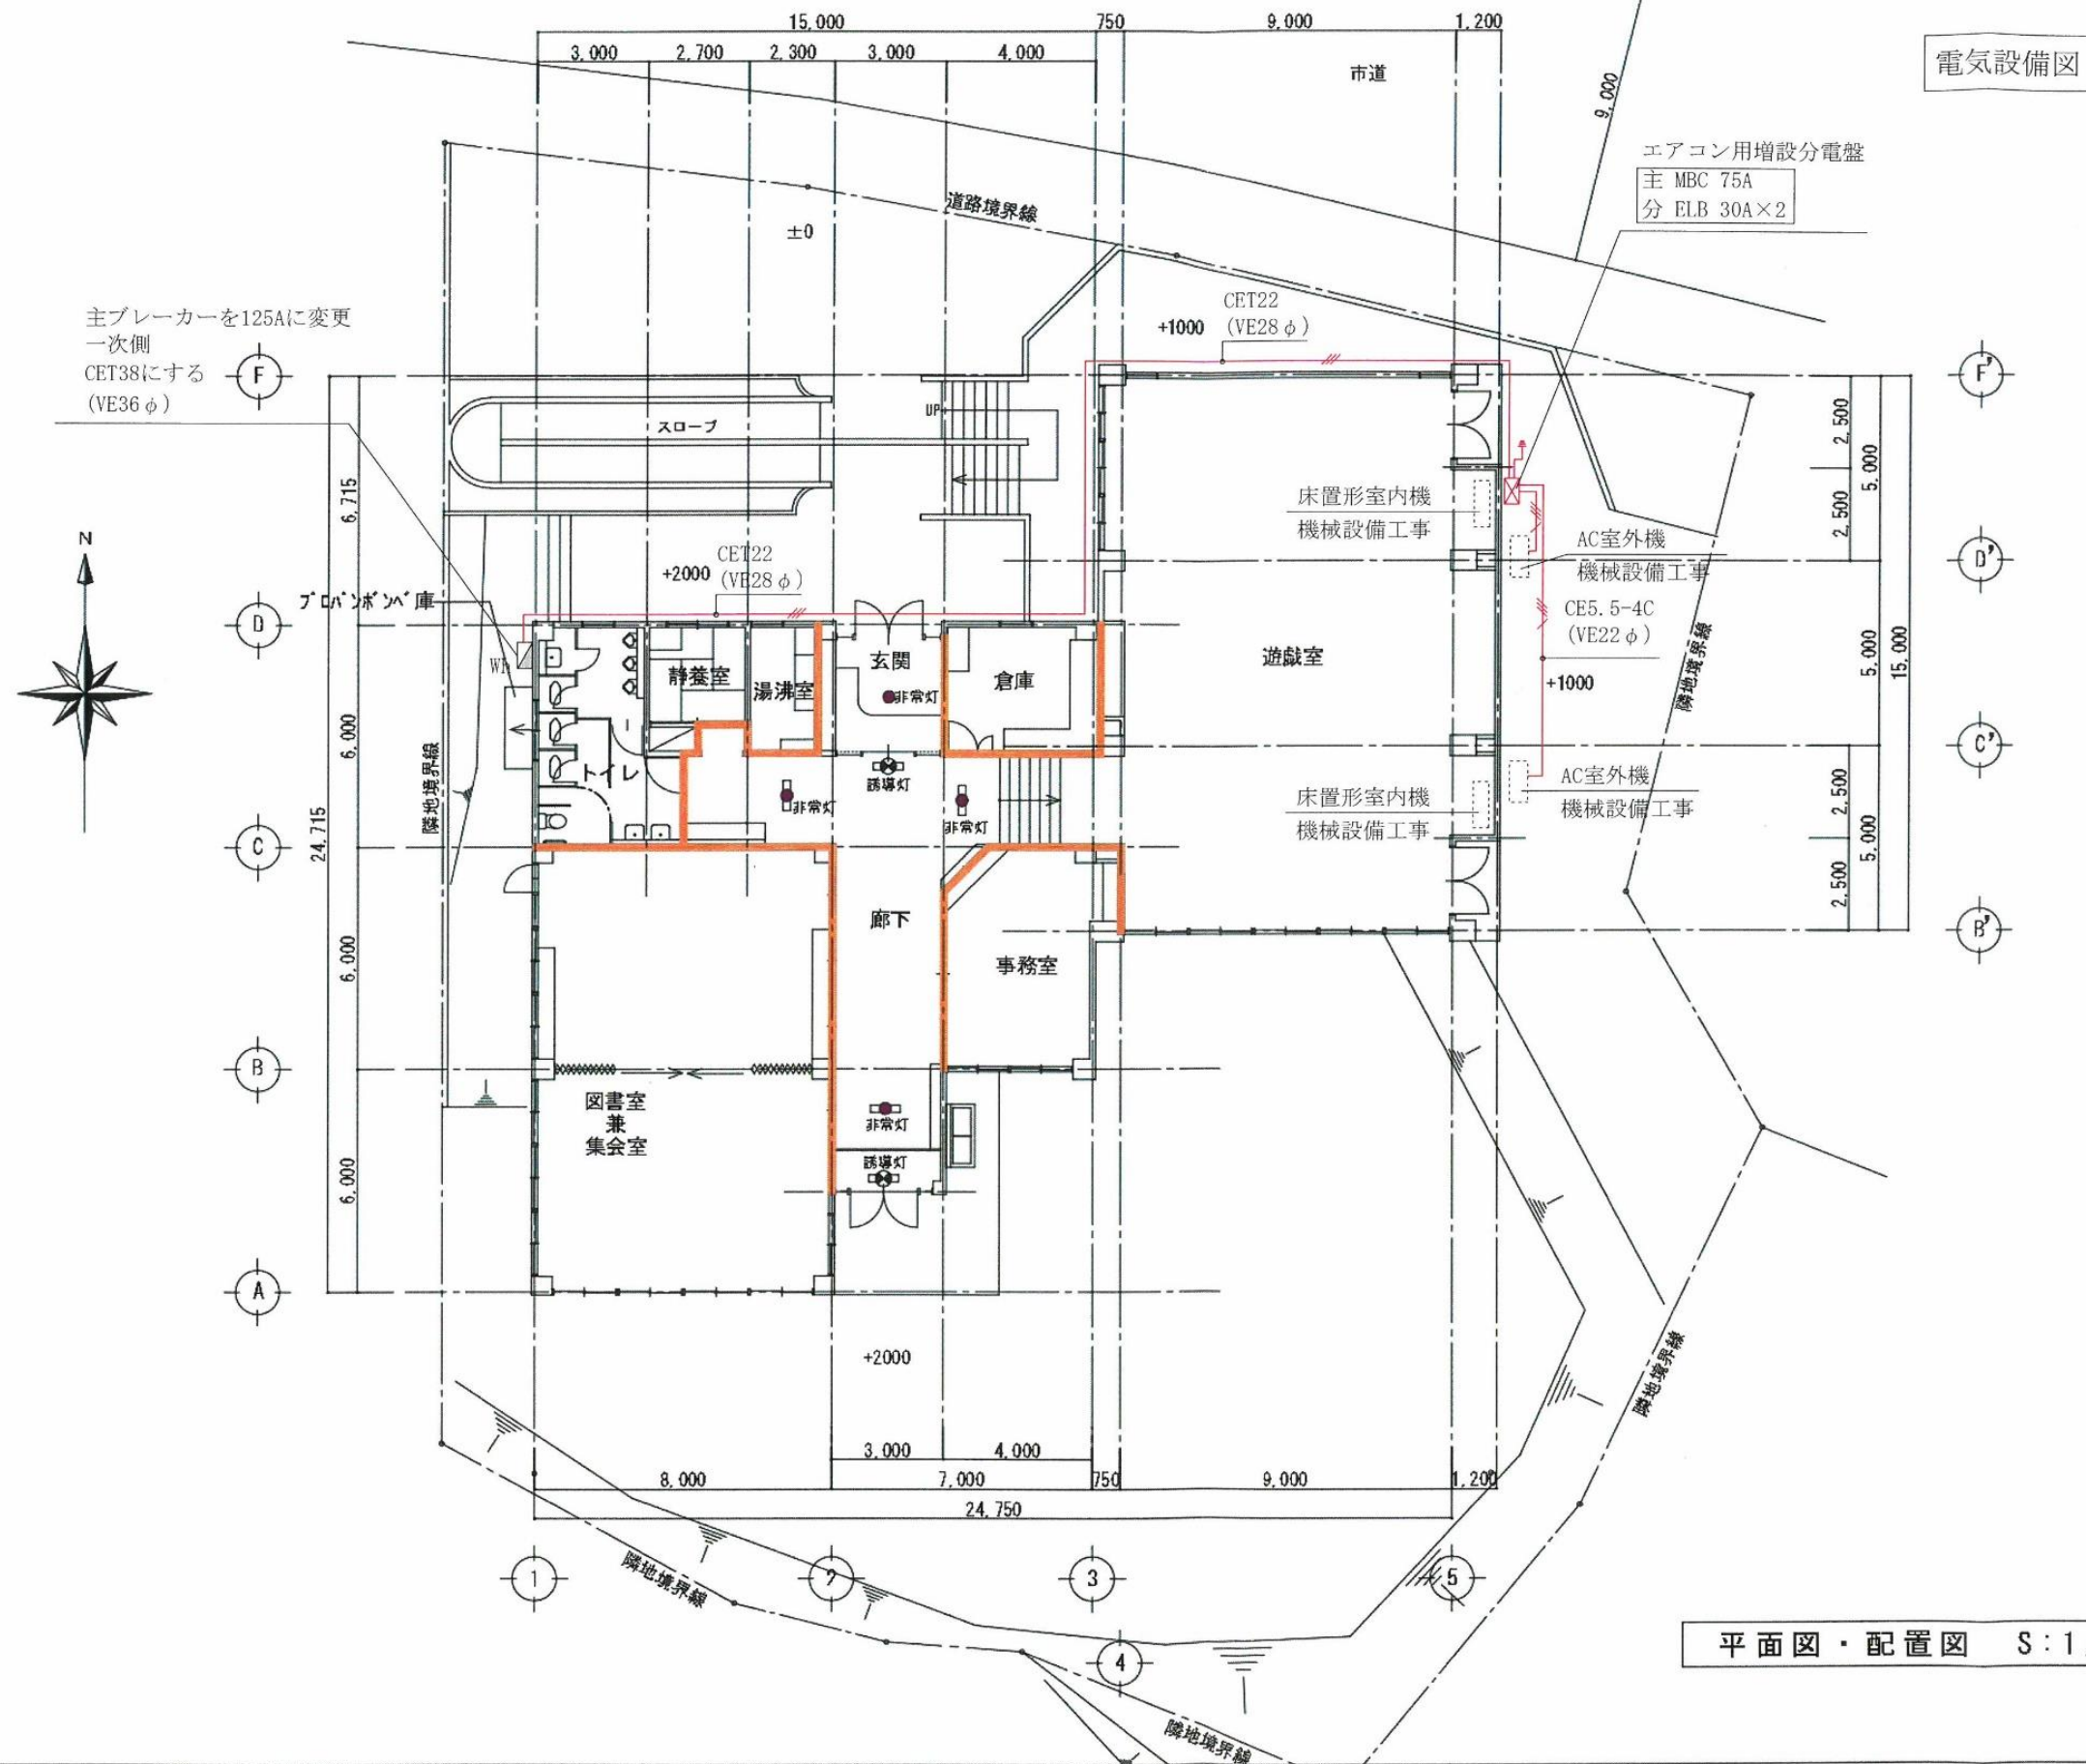

有限
会社 環境デザイン工房

一級建築士事務所登録 第15010110号

一級建築士登録 第226891号 秋山 哲也

工事名称 名取市名取が丘児童センター

縮尺


図面名称 平面図・配置図

日付

No.




電気設備工事
主ブレーカーを125Aに変更
一次側
CET38にする
(VE36φ)

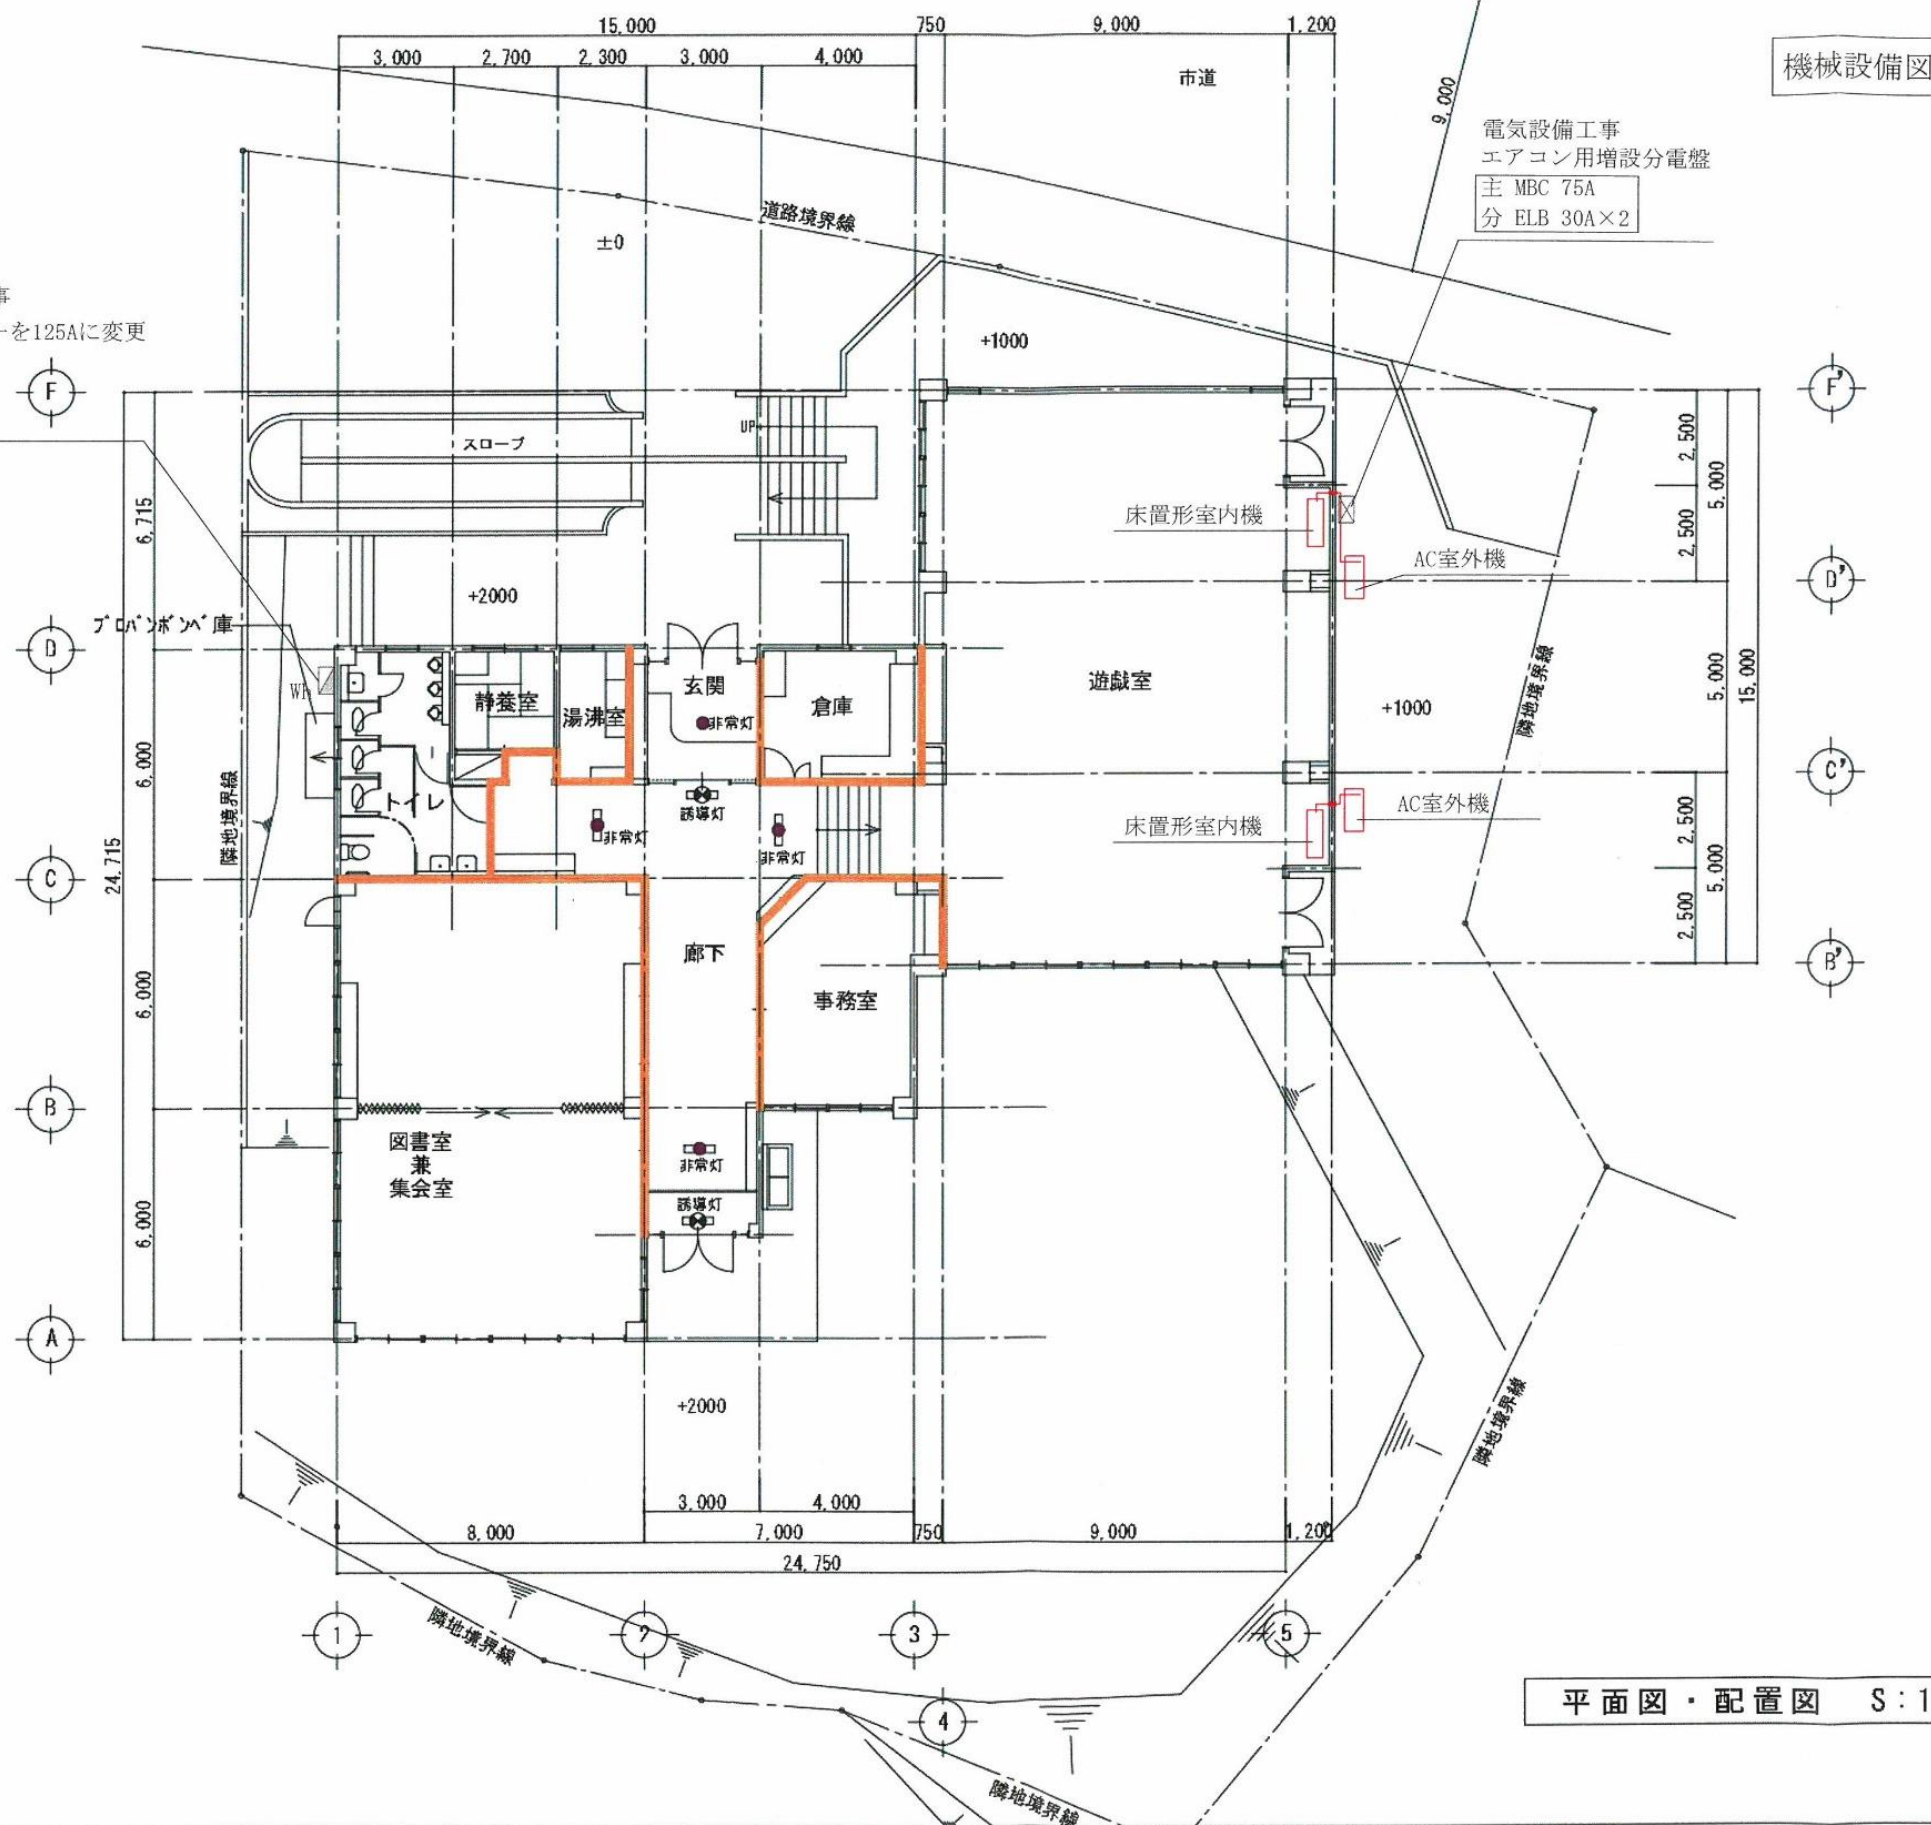

機械設備図

電気設備工事
エアコン増設分電盤
主 MBC 75A
分 ELB 30A×2

平面図・配置図 S:1/200

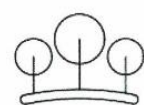

有限
会社 環境デザイン工房
一級建築士事務所登録 第15010110号
一級建築士登録 第226891号 秋山 哲也

工事名称 名取市名取が丘児童センター

図面名称 平面図・配置図


縮尺

日付

No.



番号	底辺	高線	往面積 (m ²)
①	35.80	9.80	347.900
②	37.90	9.60	363.840
③	38.50	9.10	350.350
④	38.50	4.30	165.550
⑤	41.20	15.10	622.120
⑥	41.20	3.20	131.840
⑦	39.40	3.80	149.720
⑧	26.80	7.00	184.300
⑨	24.70	5.50	135.850
⑩	15.70	5.80	91.060
往面積			2,543.030
敷地面積			$\times \frac{1}{2} = 1,271.515$

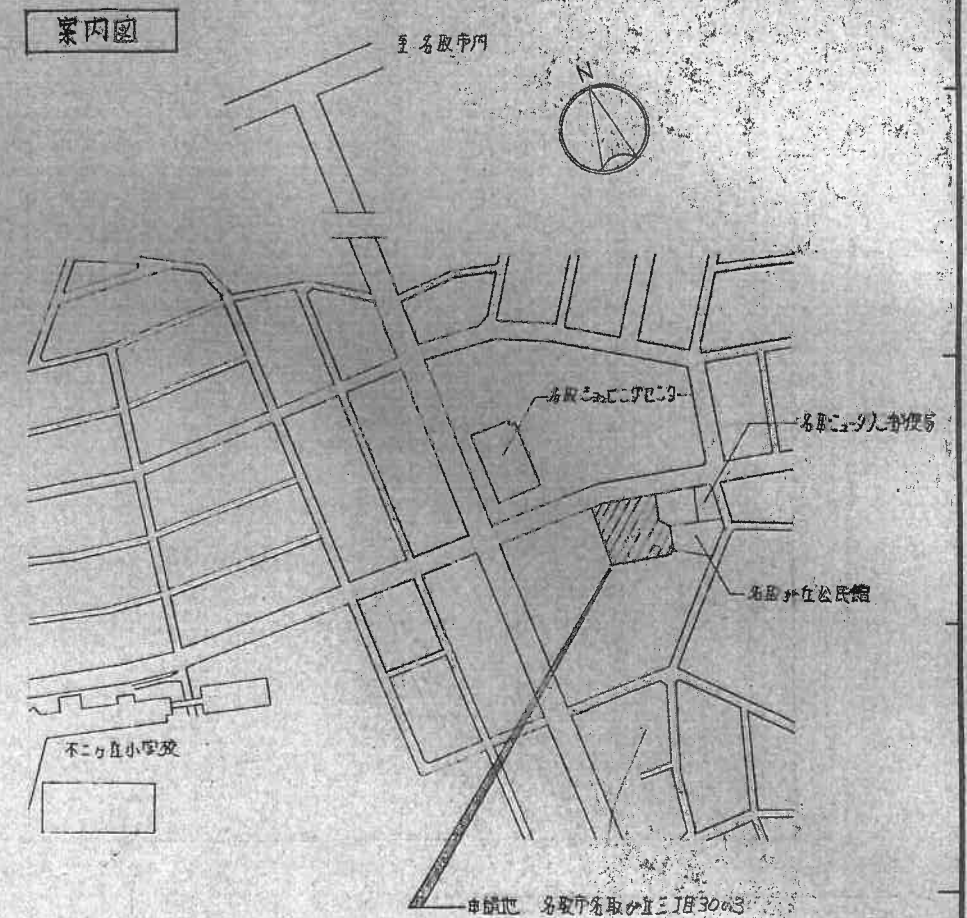

敷地地名地番	名取市名取が丘三丁目 30の3
用途地域	近隣商業地域
防火地域	なし
その他の地区区分	
主要用途	児童福祉施設
高さ	9.01 (M)
構造	鉄筋コンクリート造平家建 (一部鉄骨造)
敷地面積	1,271.515 (M ²)
建築面積	(規) 408.236 + (自) 17.280 = 425.516 (M ²)
延べ面積	(規) 395.764 + (自) 17.280 = 413.044 (M ²)

(児)児童センター、(自)自転車置場

工事名	名取市立名取が丘児童センター建築		工事	59年 11 月 日	図面番号
図面名	配置図	案内図	縮尺 1/200	承認 調査 設計 作図	A-5
株式会社	桂 設計		一級建築士登録第 141814 号 酒井 英明		

屋 根	アスファルト単層防水(Ⅱ-2)	防水材: アスファルト単層防水(Ⅱ-2)	17.5%
笠 木	アルミ建築品	笠木: アルミ建築品	22%
外 壁	合板型枠コンクリート打放シ (増コン 20%)	外壁: 合板型枠コンクリート打放シ (増コン 20%)	25%
外 断 熱 材	合板型枠コンクリート打放シ (増コン 20%)	断熱材: 合板型枠コンクリート打放シ (増コン 20%)	25%
建 具	アルミサッシ 70%	建具: アルミサッシ 70%	25%
EXP.J ガー	ステンレス製 (既製品)	EXP.J ガー: ステンレス製 (既製品)	25%
玄 内 扉・子	ガラスアルミ断熱 (30%)	玄内扉・子: ガラスアルミ断熱 (30%)	25%
戦 況 場	アルミグレーチング (1000×500×30)	戦況場: アルミグレーチング (1000×500×30)	25%

注 記	1. 断熱材	IF, RFの1方下には $\phi 25\%$ 押出発泡ポリスチレン板, 敷込み板	表示及変形記号	
		打込みとする。(IF, RFの1方下は1面 $\phi 0.15\%$ 敷込みとする。)	RC	コンクリート
		外壁, $\phi 20\%$ 押出発泡ポリスチレン板 打込みとする。	CB	コンクリートブロック
	2. 断熱材	特殊吸音石膏ボード及び有孔断熱板のグラスウール充填板を敷込み	W	木用板
		部分には全て断熱材敷打とする。(ガラスウール $24K$)	LGS	軽量鉄骨天井
	3. 現場発泡ウレタン	外壁サッシ廻りには, 全て現場発泡ウレタンフォームを充填する。		
	4. 台板	床板の1/2はタイプIとし, その他はタイプIIとする。		


[illegible]

外評階段、スロープ	け上げ路面材:100円施養質タイル貼、スロープ:カープタイル舗装③30 手摺:スチールパイプφ48.6×2.3 SOP
橋 区	階段手摺壁:合板型枠コンクリート打放シ化粧目地切 立上り壁:合板型枠コンクリート打放シ化粧目地切、客土(土)H=400
舗 名 文 字	①1.2%スチール橋×3 200円 10文字 (丸ジコ、フ体)
定 礎 石	黒御影石 本座キ (600×450×40)
ル・ド・ソ、堅 礎	鈎鉄製ル・ド・ソ(パイプ引出防水用)φ75 堅 礎:硬質塩ビ管 φ75 VE 換 種:①0.4%リシタルタル加工(w=200) ②1.0%リシタルタル加工
炭 竿 金 物	KK、サンボ・ル(ニワガタ-80型)同等品以上


		不燃・準不燃 認定番号			
EP	合成樹脂エマルジョン塗	④12%石膏ボード	不燃 第 1003 号		
OS	オイルアイン塗	9% "	準不燃 第 2015 号	ビニールクロス	壁紙材料第0003号(2種炭素系)
SOP	合成樹脂顔料合ペイント塗	④9%化粧石膏ボード	準不燃 第 2016 号	樹脂板用クロス	壁紙材料第0005号(5種炭素系)
VE	塩化ビニル樹脂エマルジョン塗	④9%強化化粧石膏ボード	準不燃 第 2016 号		
LC	グリーナーカラー塗	④9%特許顔料石膏ボード +⑤50 グラスウール	準不燃 第 2017 号		
AE	アクリル樹脂エマルジョン塗	④5.6%充填セメント板(F)	不燃 第 1001 号		

	天井						
	下地	仕上	廻縁	CH	柱型	窓名札	備考
加ス貼	LGS	◎9%化粧石膏ボード張	塩ビ	2500 2600	◎12%石膏ボード (G17法) 上ニL7Bス貼	カーテン 吊 フック付	(下足箱 全直。)
加ス貼	"	同上	"	2500	◎12%石膏ボード (G17法) 上ニL7Bス貼		大飲流シ(以下以迄内)《下足箱》カバリカー、天板表口(450角)
加ス貼	"	同上	"	2500	◎12%石膏ボード (G17法) 上ニL7Bス貼	▽	交付カウンター、戸棚(物納式置板(近隣タンス片通行専用))
加ス貼	"	◎9%石膏ボード目処シ張 EP	"	2700 4500	◎5.5合板 上ニL7Bス貼	▽	平面黒板 (窓下置架、戸・扉取付等付)
VE	"	◎5%石綿セメント板(F)目処シ張 VE	"	2500		▽	鏡台、コソ台、戸棚、水切棚、フド
加ス貼	"	◎9%特殊化粧石膏ボード張	木製	2390		▽	カーテン ダクト付
ルクロス貼	"	◎9%化粧石膏ボード張	"	2400			
ルクロス貼	"	◎3%合板張	"				
加S材VE (エラスト)	"	◎5%石綿セメント板(F)目処シ張 VE	塩ビ	2580	100角巾面取材	▼	ホルダーズ、戸・扉取付、窓下置架口(600角)
"	"	◎9%石膏ボード張	"	2500	化粧石膏 ボード目処シ 張	▽	《器》天板表口(450角)
D(H-191) 24K(変24K)	"	◎9%特殊化粧石膏ボード目処シ張 EP ※下ニ◎9%石膏ボード貼張(◎50角巾寸変24K)	"	5,800 7,830	◎6%石膏ボード (G17法) 上ニL7Bス貼	▼	平面黒板《取付部、吊り受け等付》《グリーン》窓下置架口 《クローゼット、パントリー等》《収納用、トイボックス》《バス取付部》


工事名	名取市立名取が丘児童センター建築		工事	59.11.	図面番号
図面名	仕上表		縮尺		A-7
株式会社 桂 設計			一級建築士登録第148874号 廣井 義明		

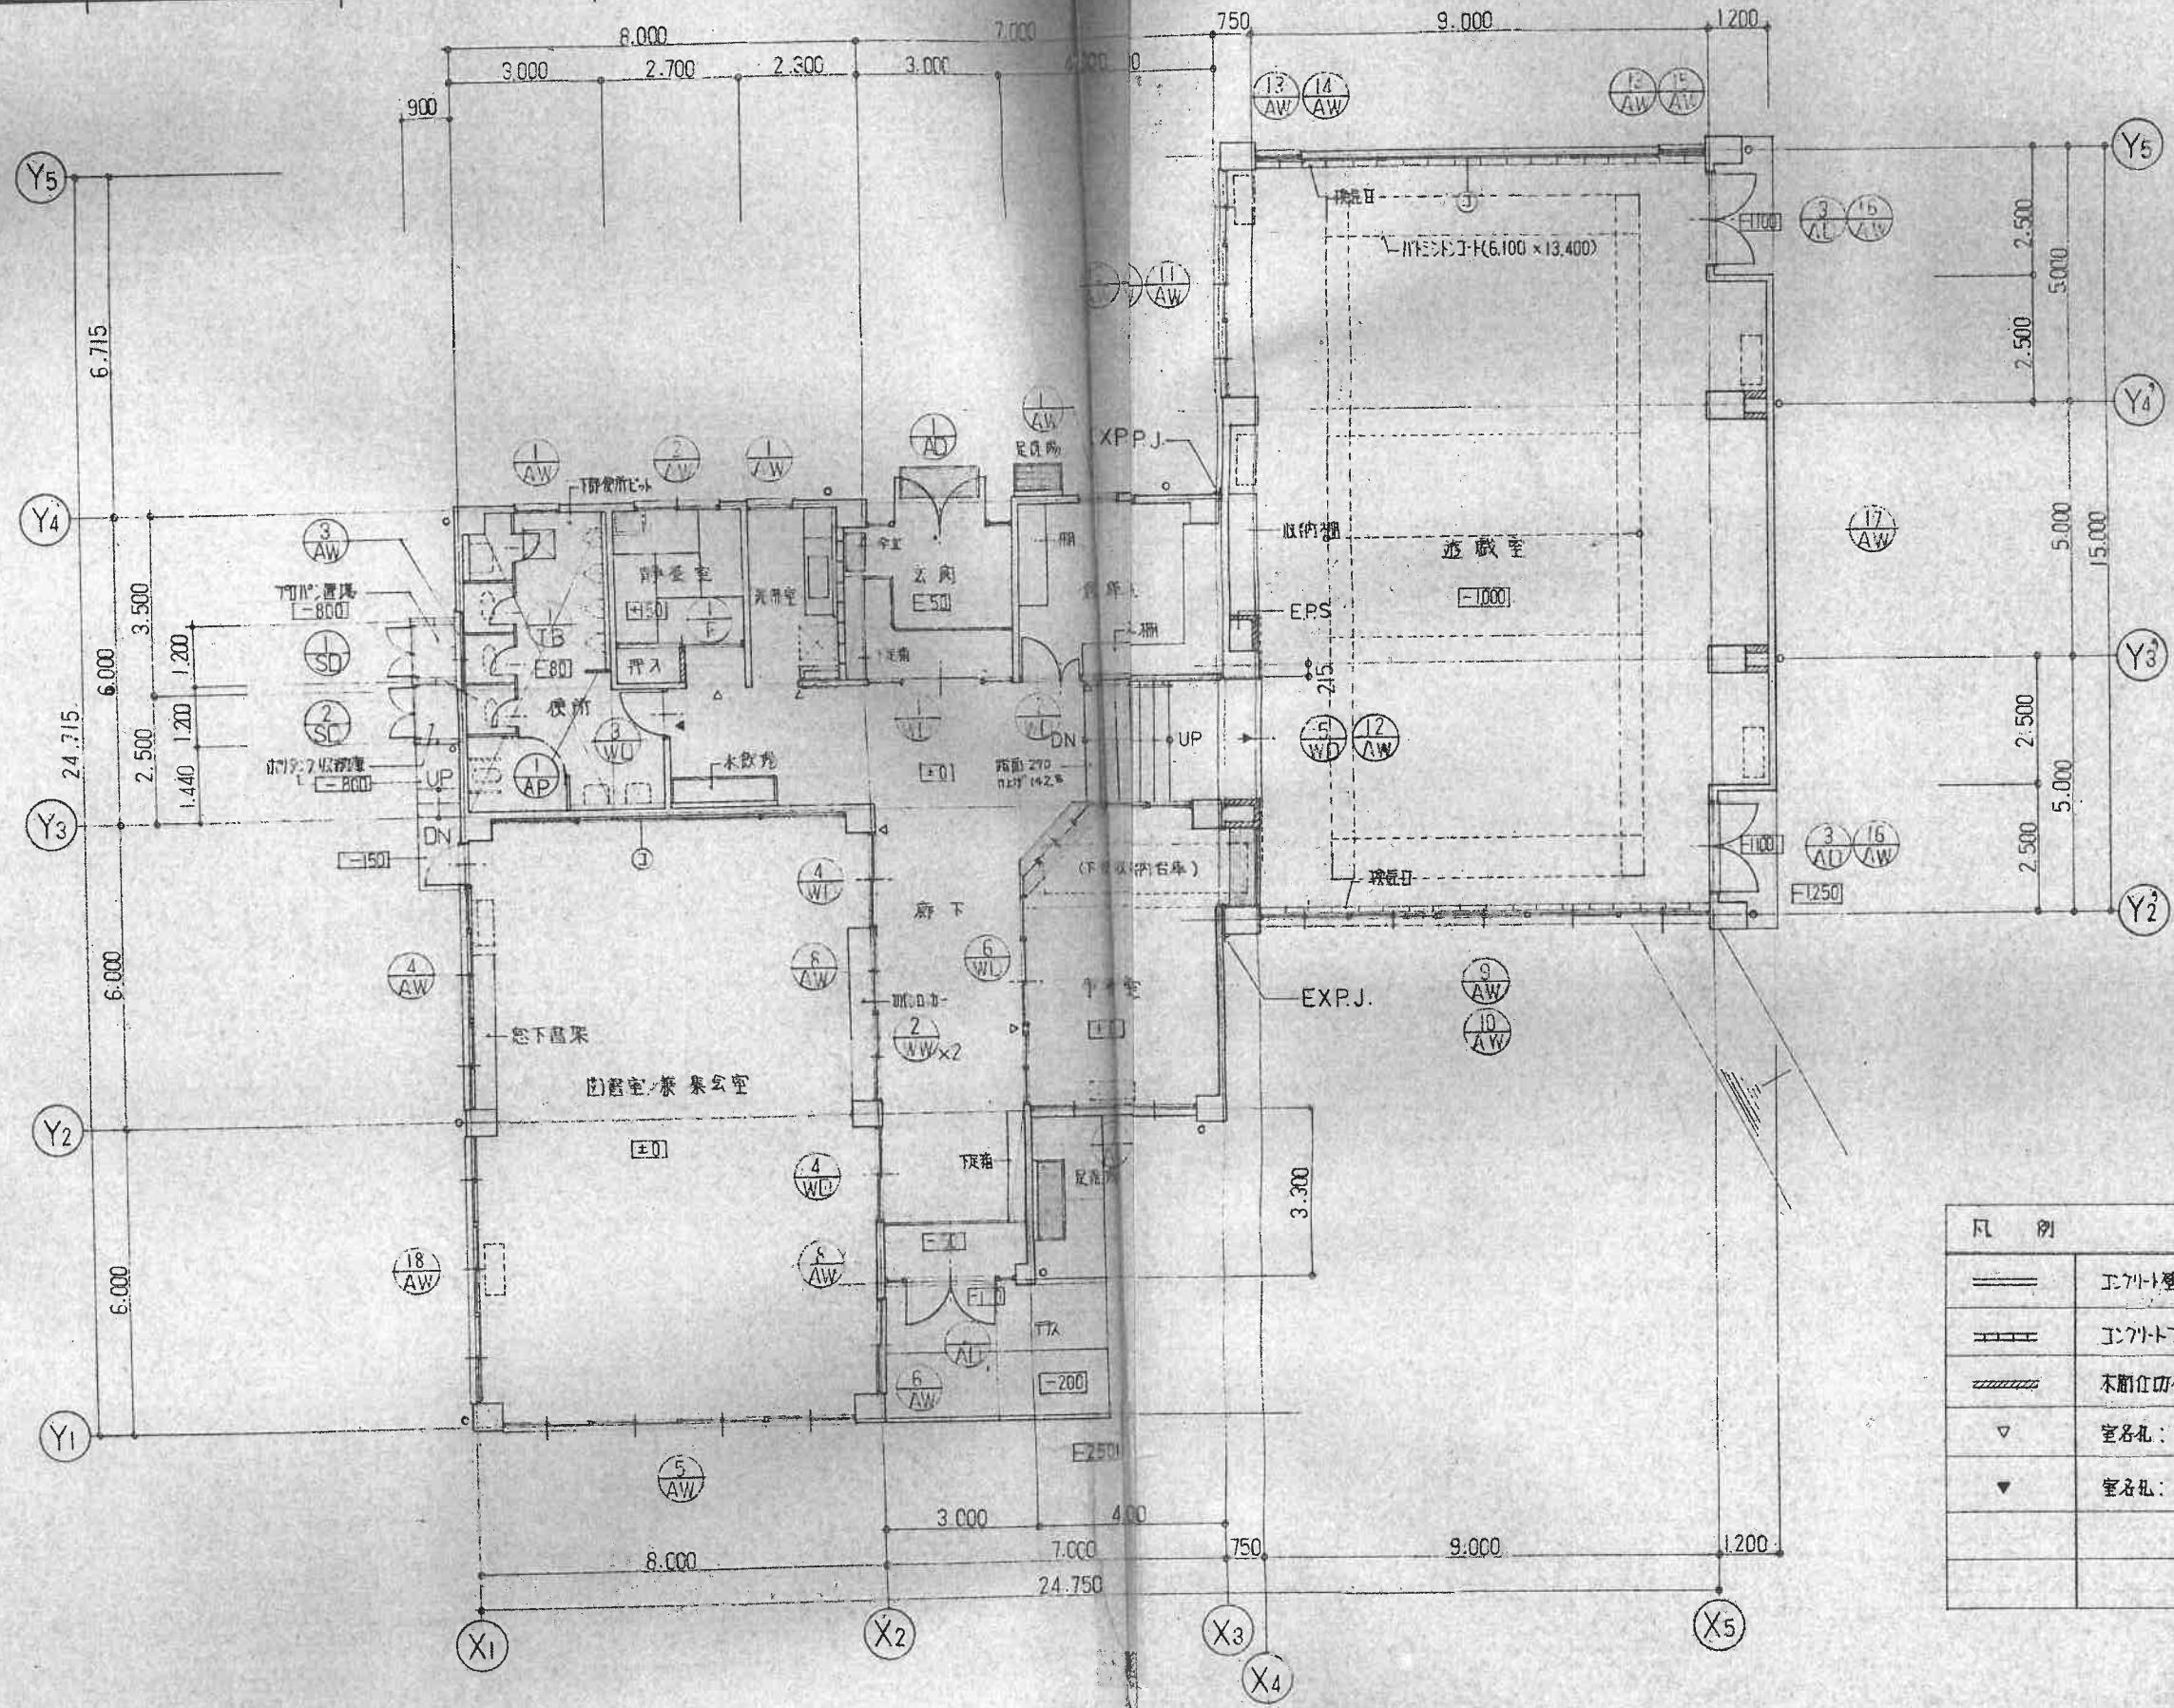

凡 例	
	コンクリート壁
	コンクリート壁(筋)
	木組壁
	窓名札：突出型
	窓名札：面付型


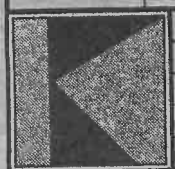


工事名	名取市立名取が丘児童センター建築		工事	59年 11月 日		図面番号		
図面名	平面図	縮尺	1/100	承認	調査	設計	作図	A-8
株式会社 桂 設計				一級建築士登録第141814号 須井英司		酒井 佐藤		


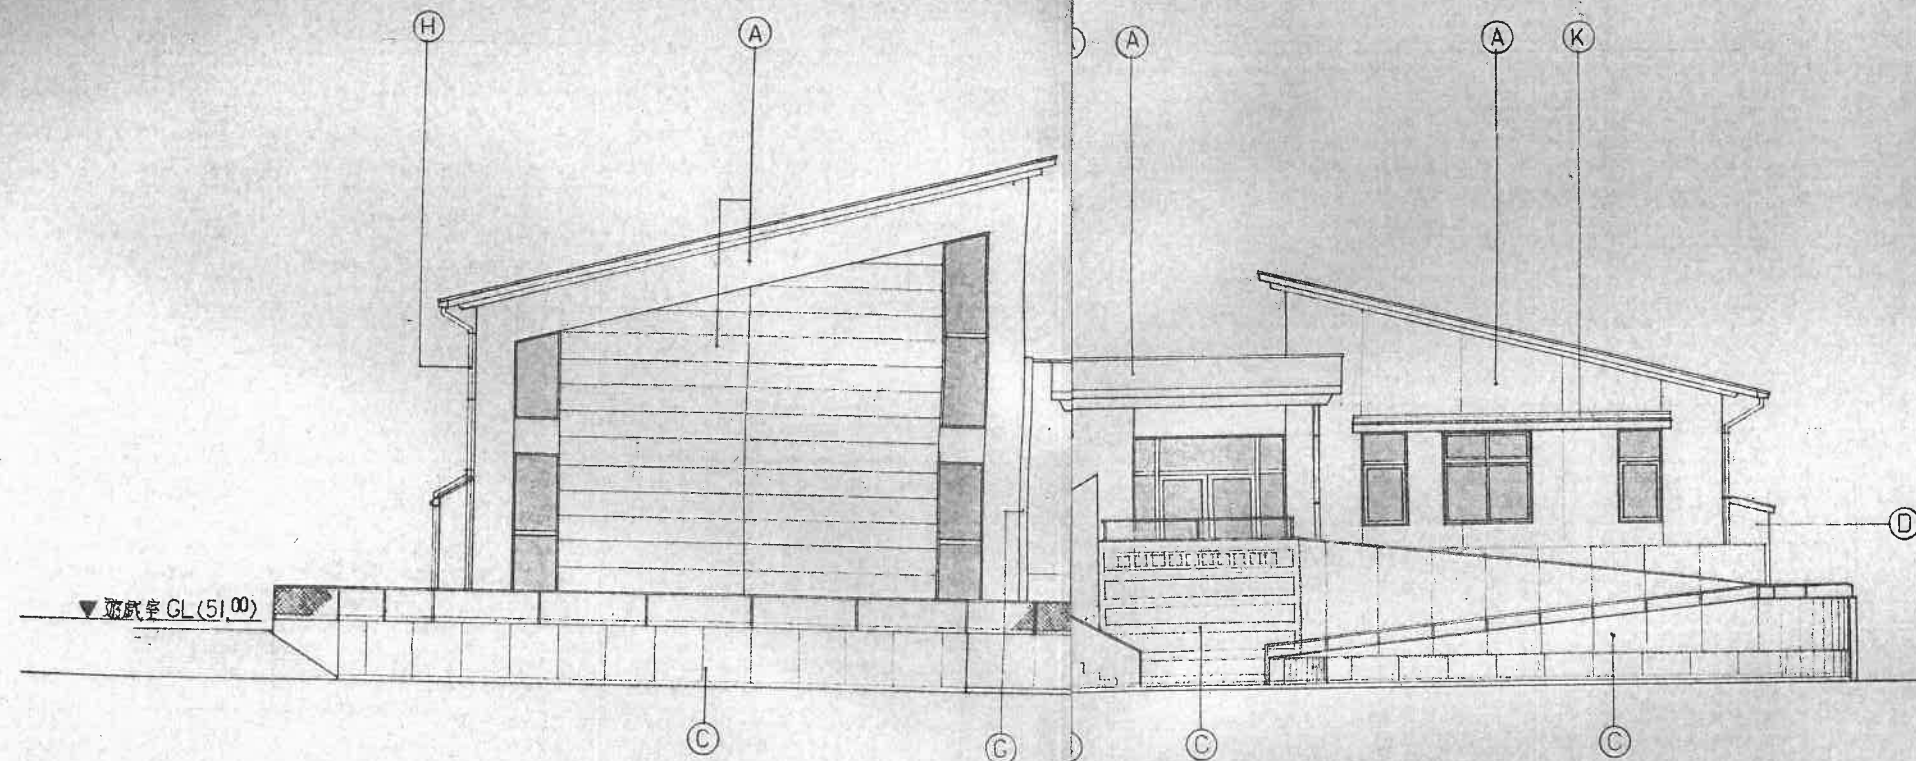


凡 例

記 号	内 容
(A)	合板型枠コンクリート打放し 砂壁状吹付 目地切
(B)	合板型枠コンクリート打放し
(C)	合板型枠コンクリート打放し 化粧目地切
(D)	コンクリートT.F.化粧積のり 砂壁状吹付
(E)	φ100mm角鉄板 硬質
(F)	硬質 珪藻土既成品
(G)	EXP.丁カバー：ステンレス製（既成品）
(H)	窓枠：硬質珪藻土管 75φ V.E
(I)	横樋：φ100mm角鉄板加工（カバー）
(J)	合板型枠コンクリート打放し 砂壁状吹付
(K)	φ100mm角鉄板 平葺
(L)	φ100mm角鉄板 平葺

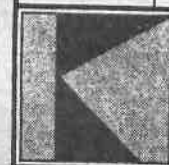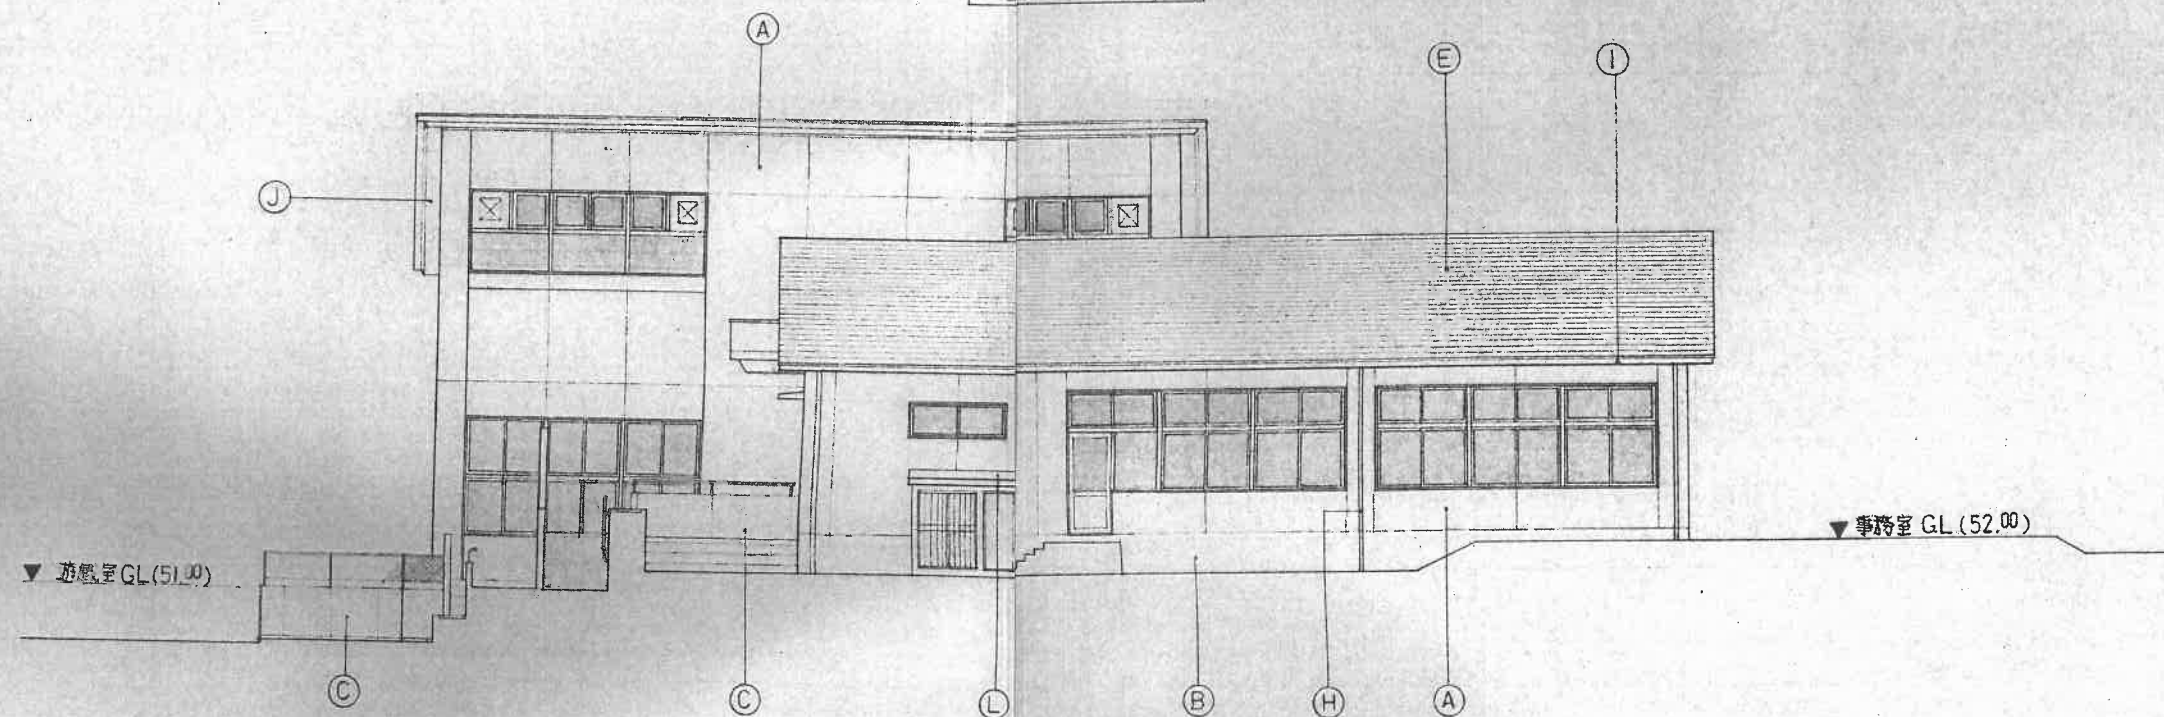



工事名	名取市立名取が丘児童センター建築	工事	59年 11月 日	図面番号
図面名	立面図	縮尺	1/100	承認 調査 設計 作図
株式会社	桂 設 計	一般建築士登録第 141814 号	酒 井 佐 藤	A-10

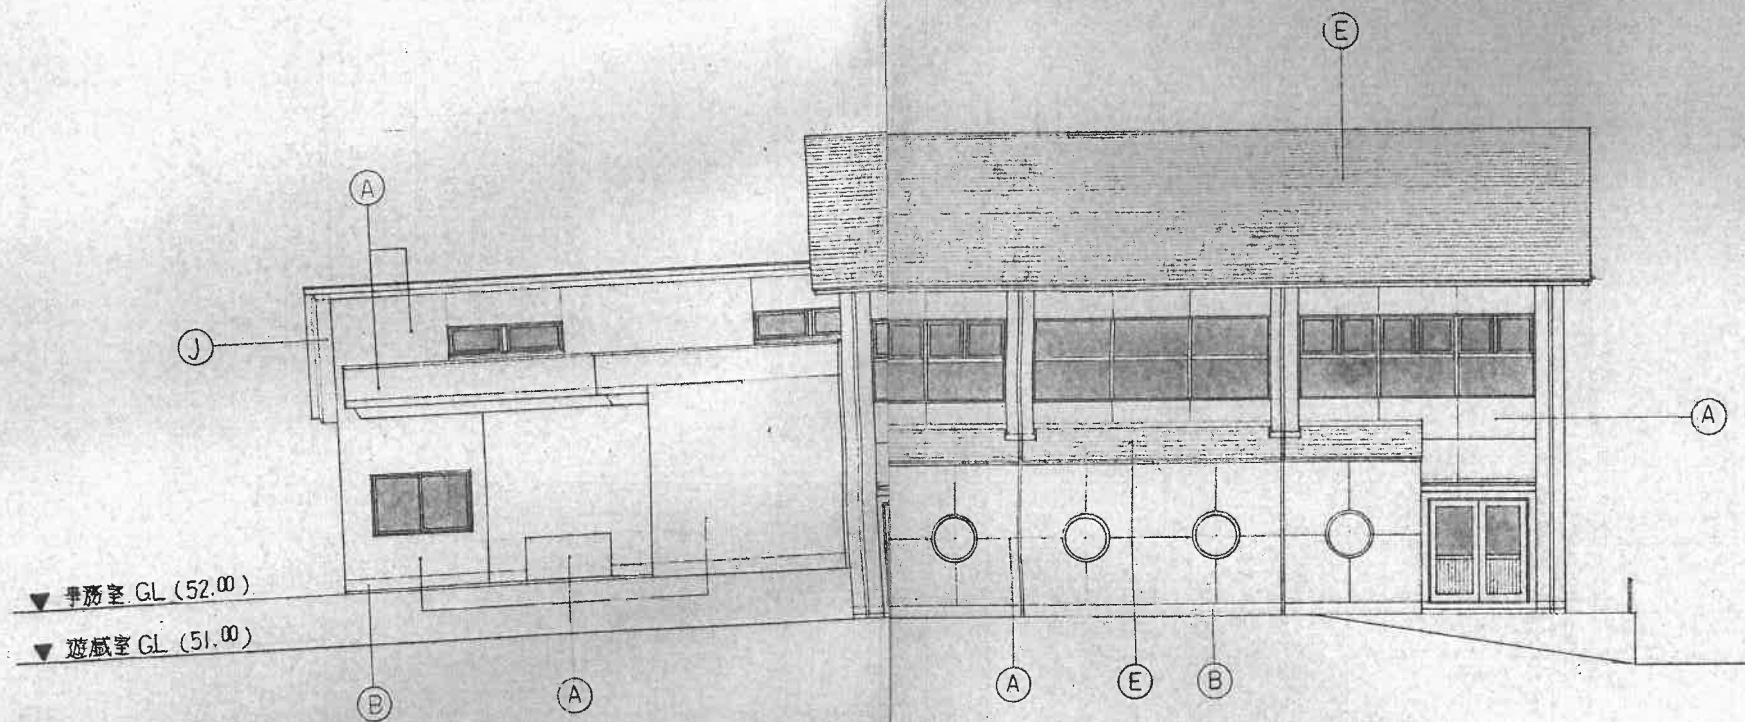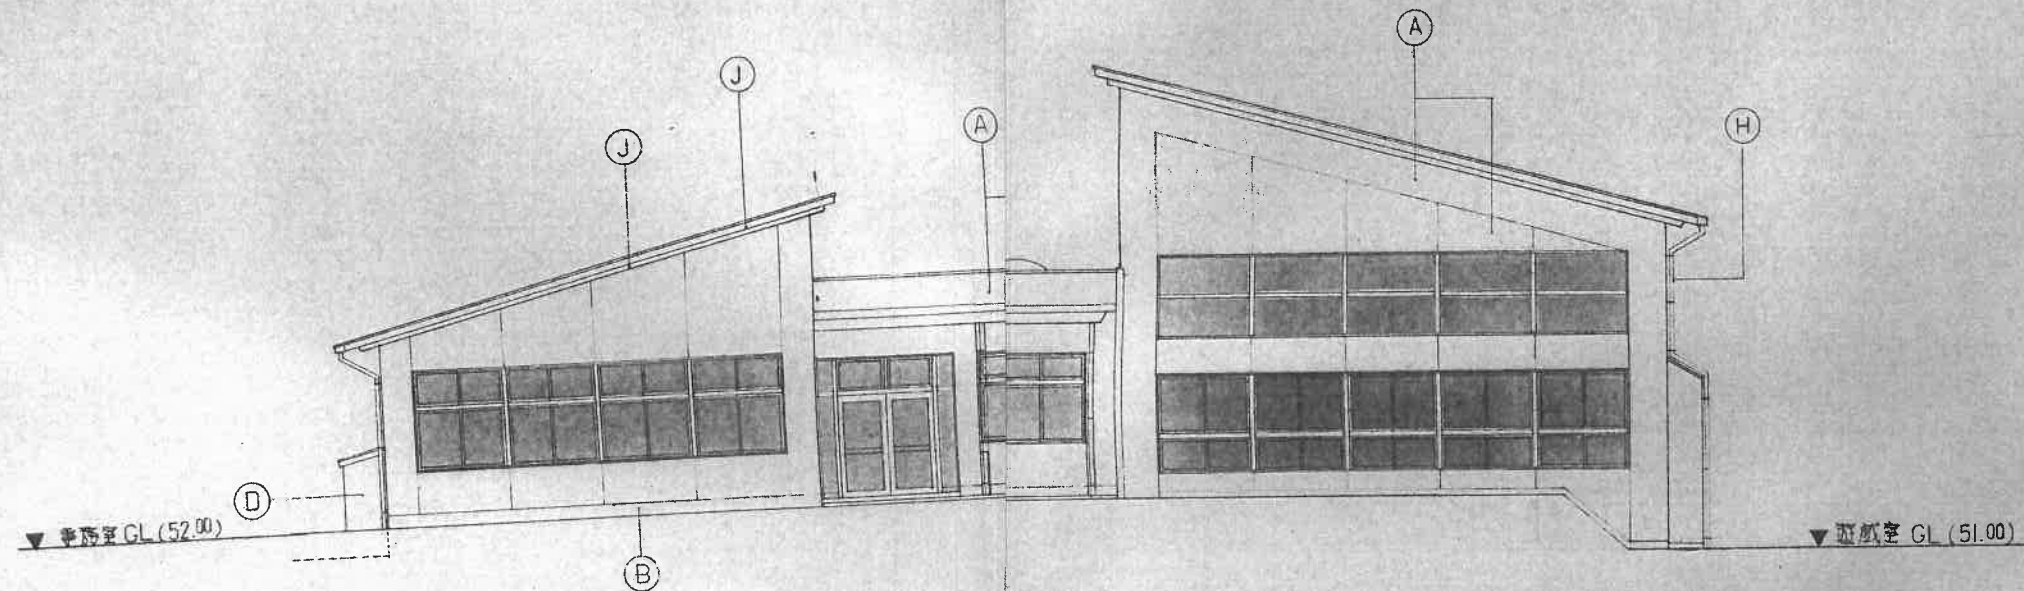

工事名	名取市立名取が丘児童センター建築	工事	59年 11月 日	図面番号
図面名	立面図 2	縮尺	1/100	承認 調査 設計 作図
株式会社 桂 設計	一級建築士登録第 141814 号 西井 英明	加井	佐藤	A-11

名取が丘児童センター

室内機保護防球ネット イメージ図

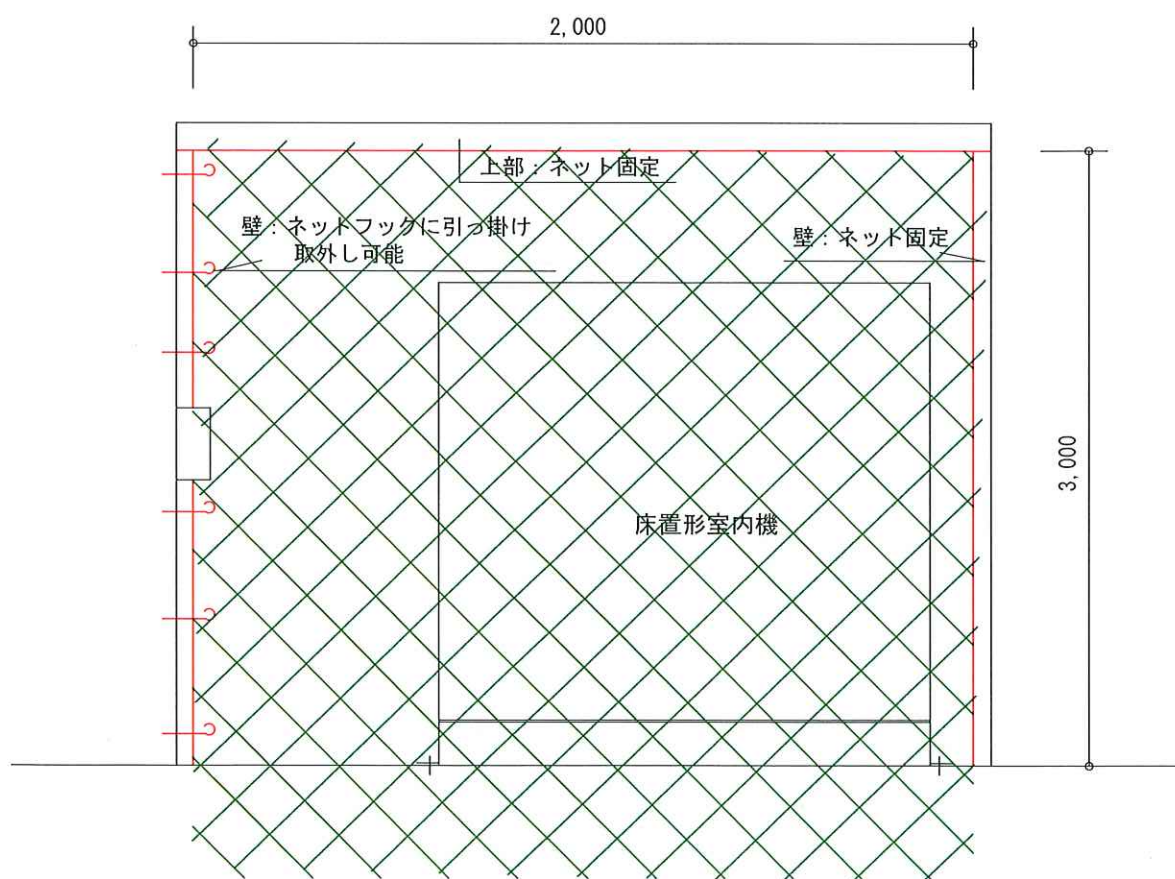
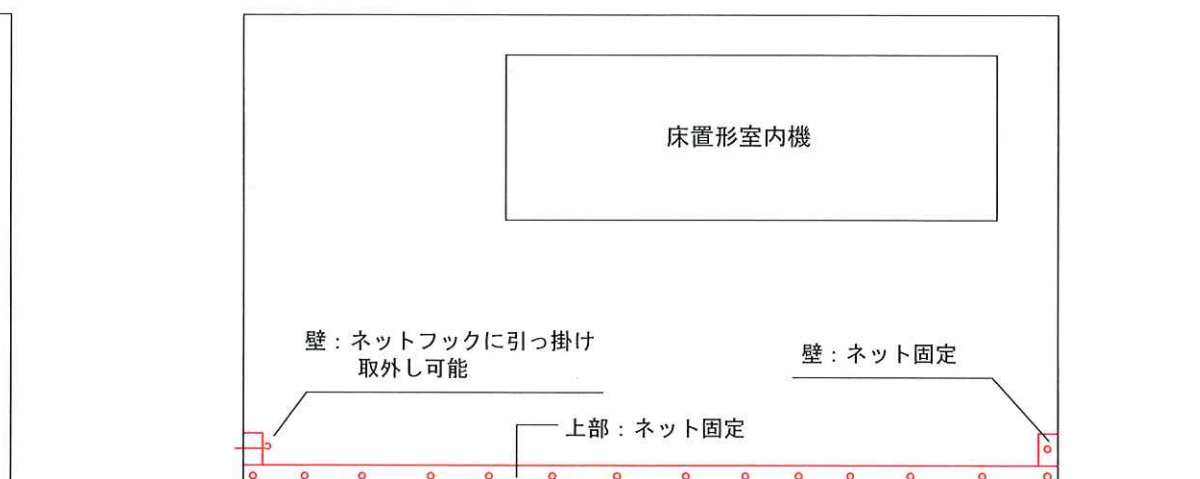


児童センター 2 施設遊戯室空調設備設置工事

【館腰児童センター】

施設図面

宮 城 県 名 取 市

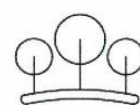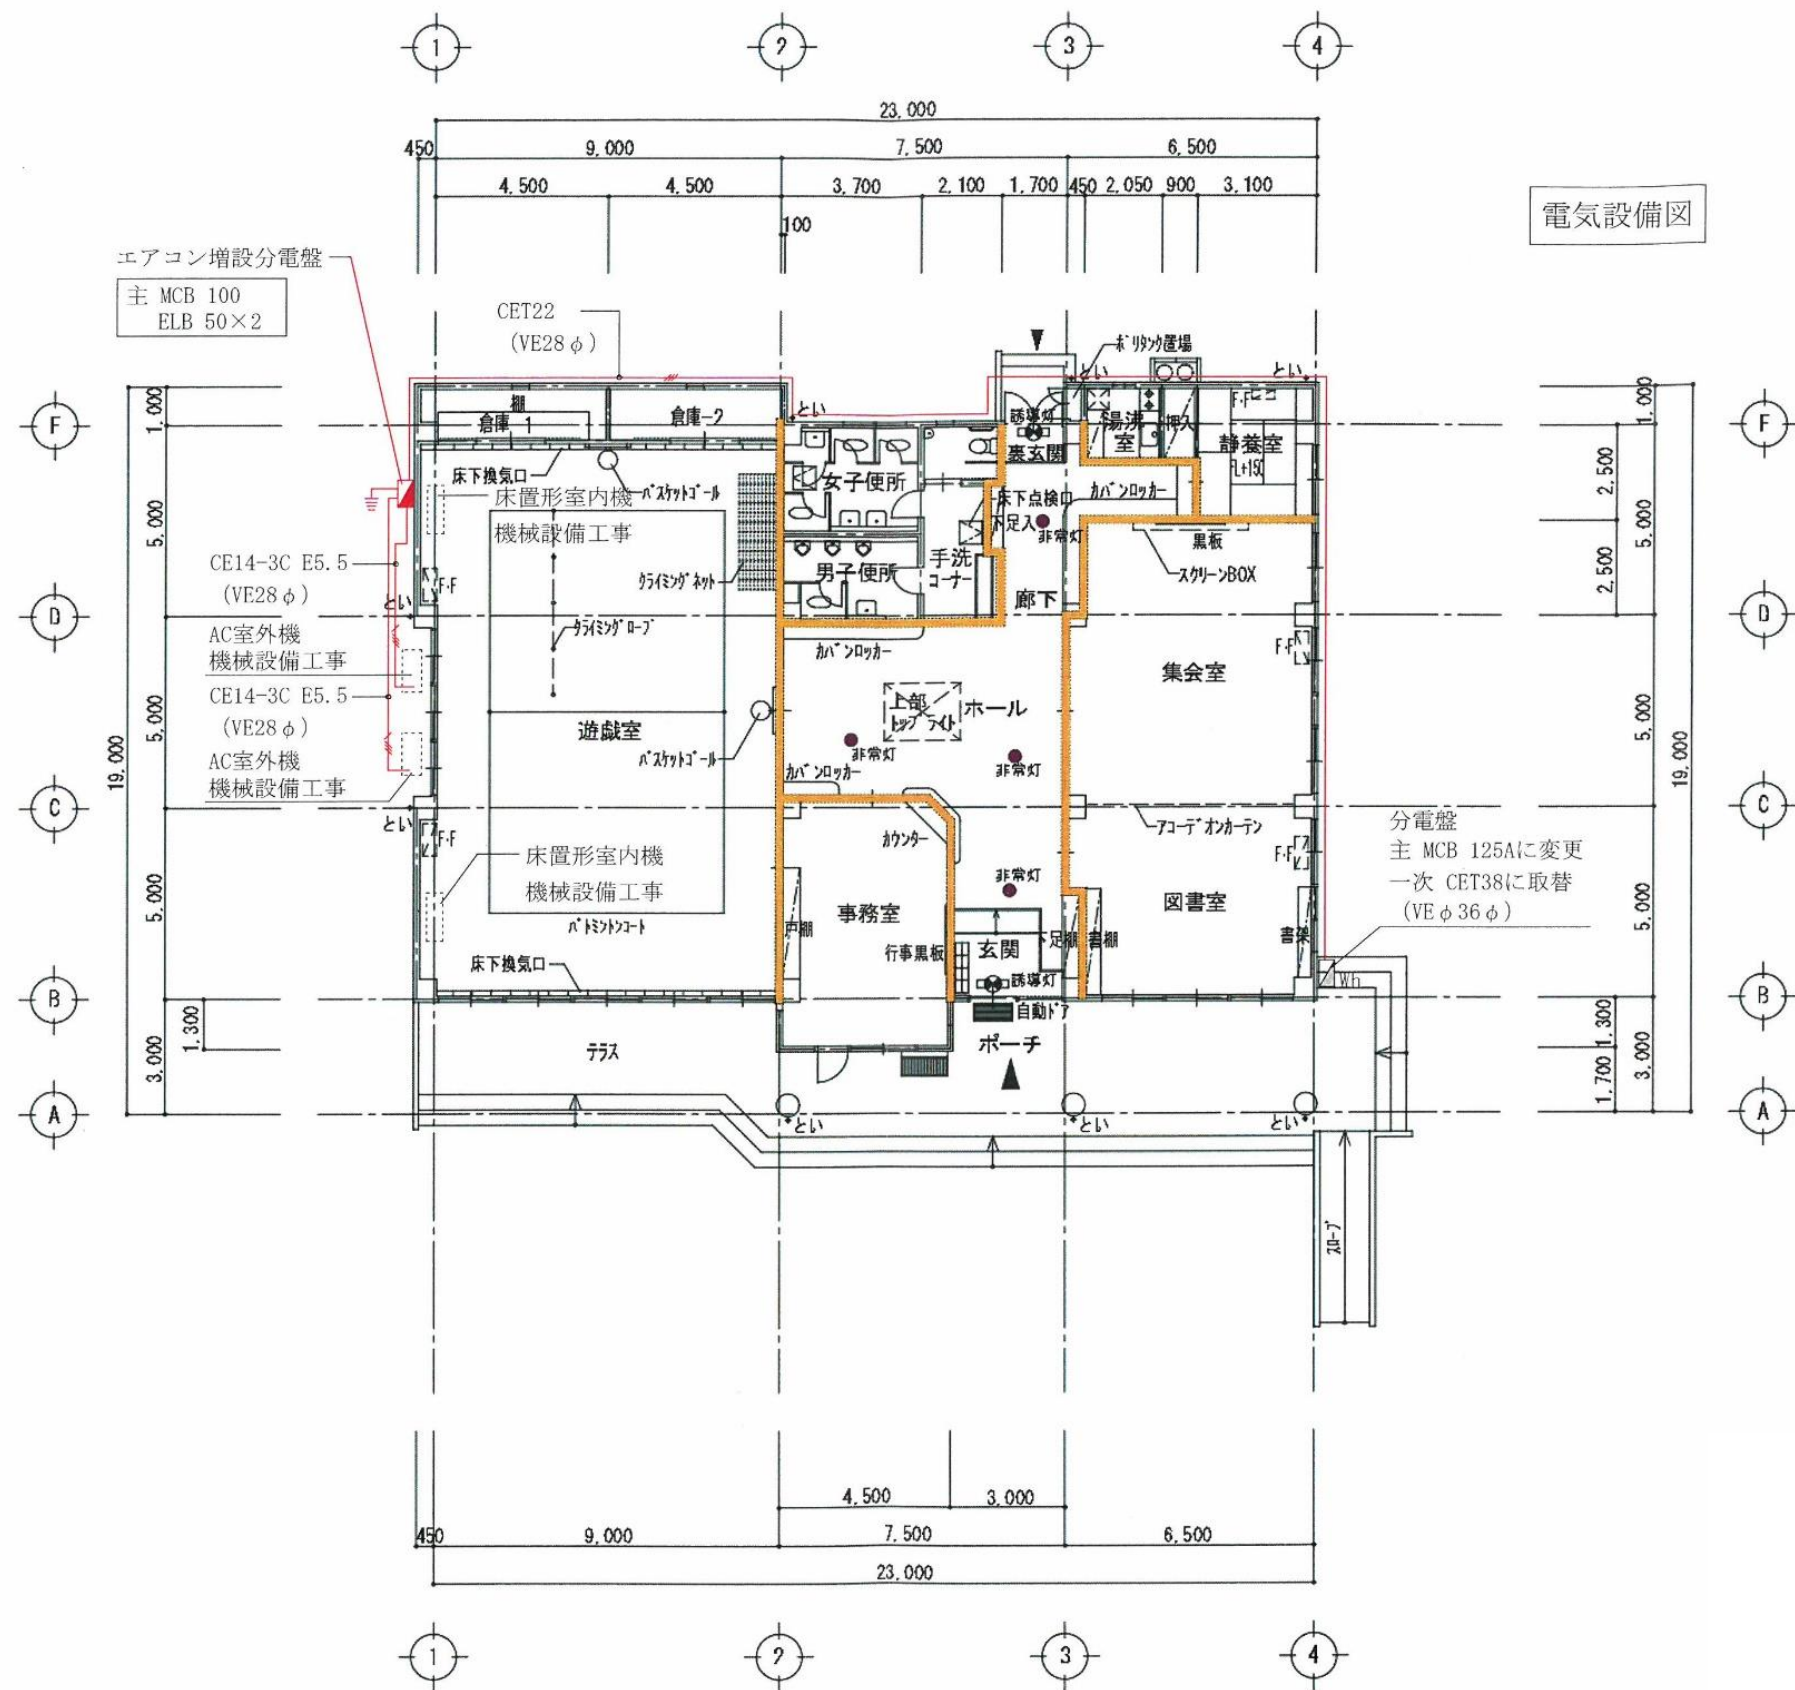

有限 環境デザイン工房
会社
一級建築士事務所登録 第15010110号
一級建築士登録 第226891号 秋山 哲也

工事名称 名取市館腰児童センター



図面名称 1階平面図

縮尺

日付

No.

02

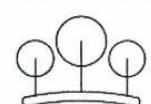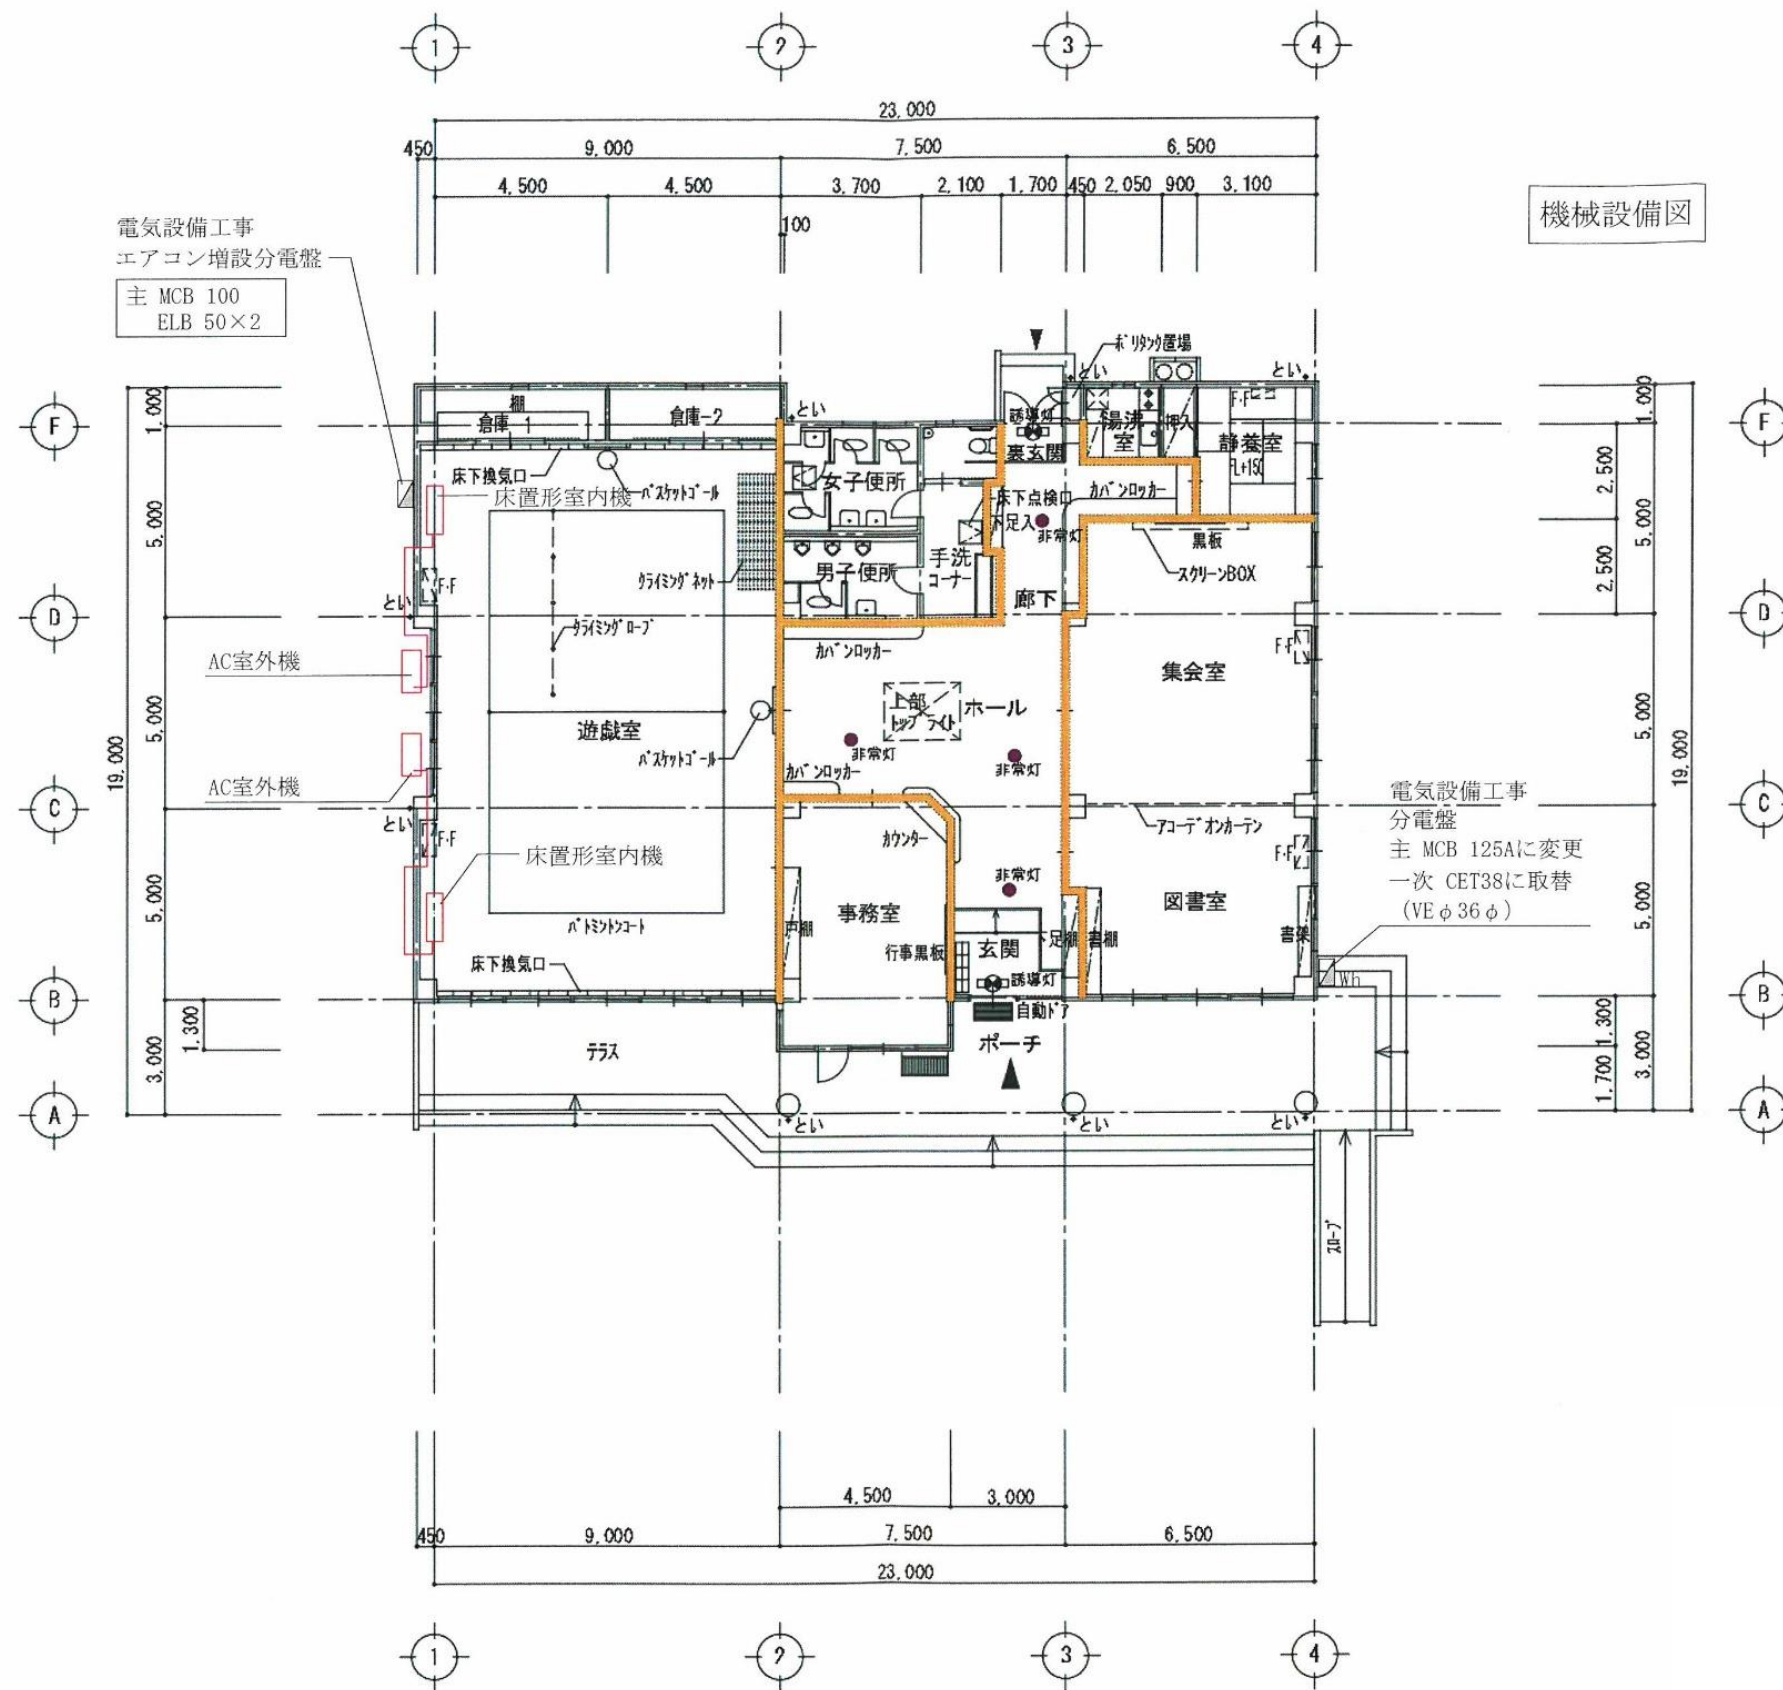

有限 環境デザイン工房
会社
一級建築士事務所登録 第15010110号
一級建築士登録 第226891号 秋山 哲也

工事名称 名取市館腰児童センター

図面名称 1階平面図

縮尺

日付

No.

02



外部売上表

内照仁上表

婚記彙編

17	1761
----	------

工事名	名古屋市緑区児童センター建設	工事	図面番号
図面名	外工地上表 内配仕上表	緑区	A-4
図	秋山建築設計事務所		作成年月日
	1級建築士 秋山哲也		

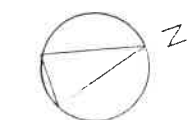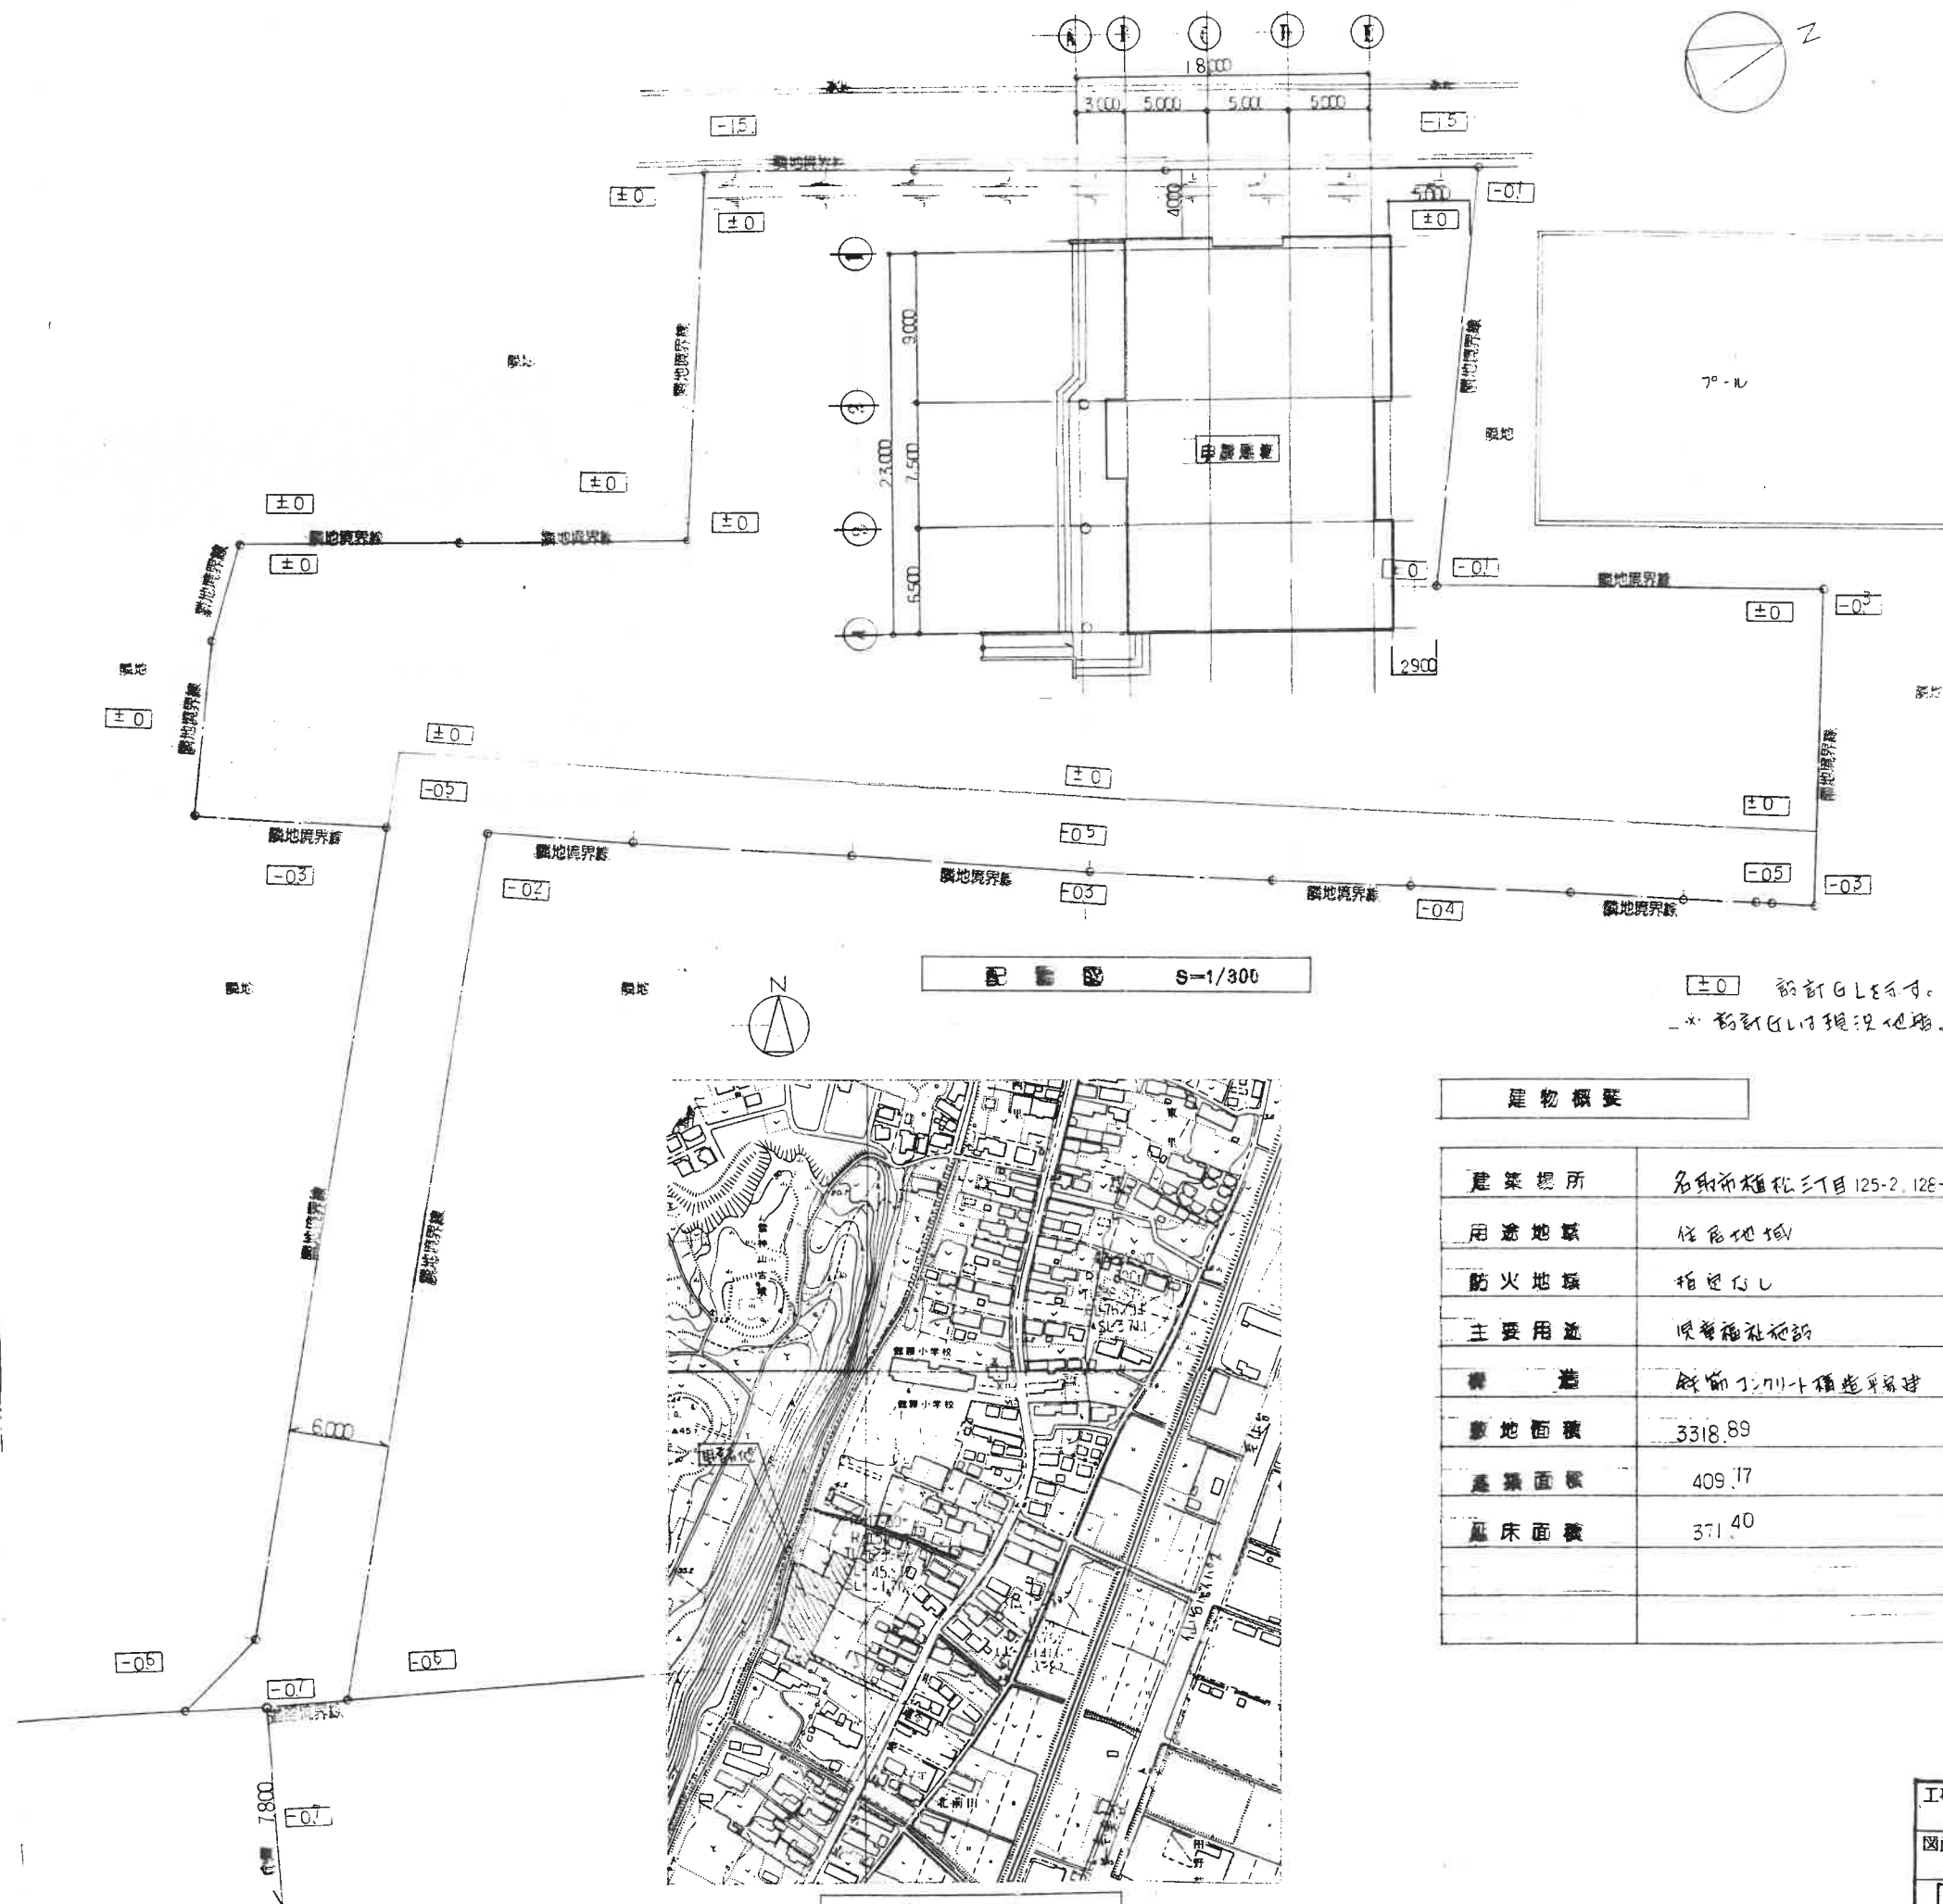

縮尺 S=1/300


±0 新設GLを示す。
 * 新設GLは現況地盤より約+100とす。

建物概要

建築場所	名取市植松三丁目125-2、126-1、132、133、134-2、152-2
用途地類	住居地域
防火地類	指定なし
主要用途	児童福祉施設
構造	鉄筋コンクリート構造等
敷地面積	3318.89
建築面積	409.17
延床面積	371.40

案内図

工事名	名取市館腰児童センター建設	工事	図面番号
図面名	建物概要	縮尺	A-5
		S=1/300	作成年月日
秋山建築設計事務所 1級建築士才226891号 秋山哲也			

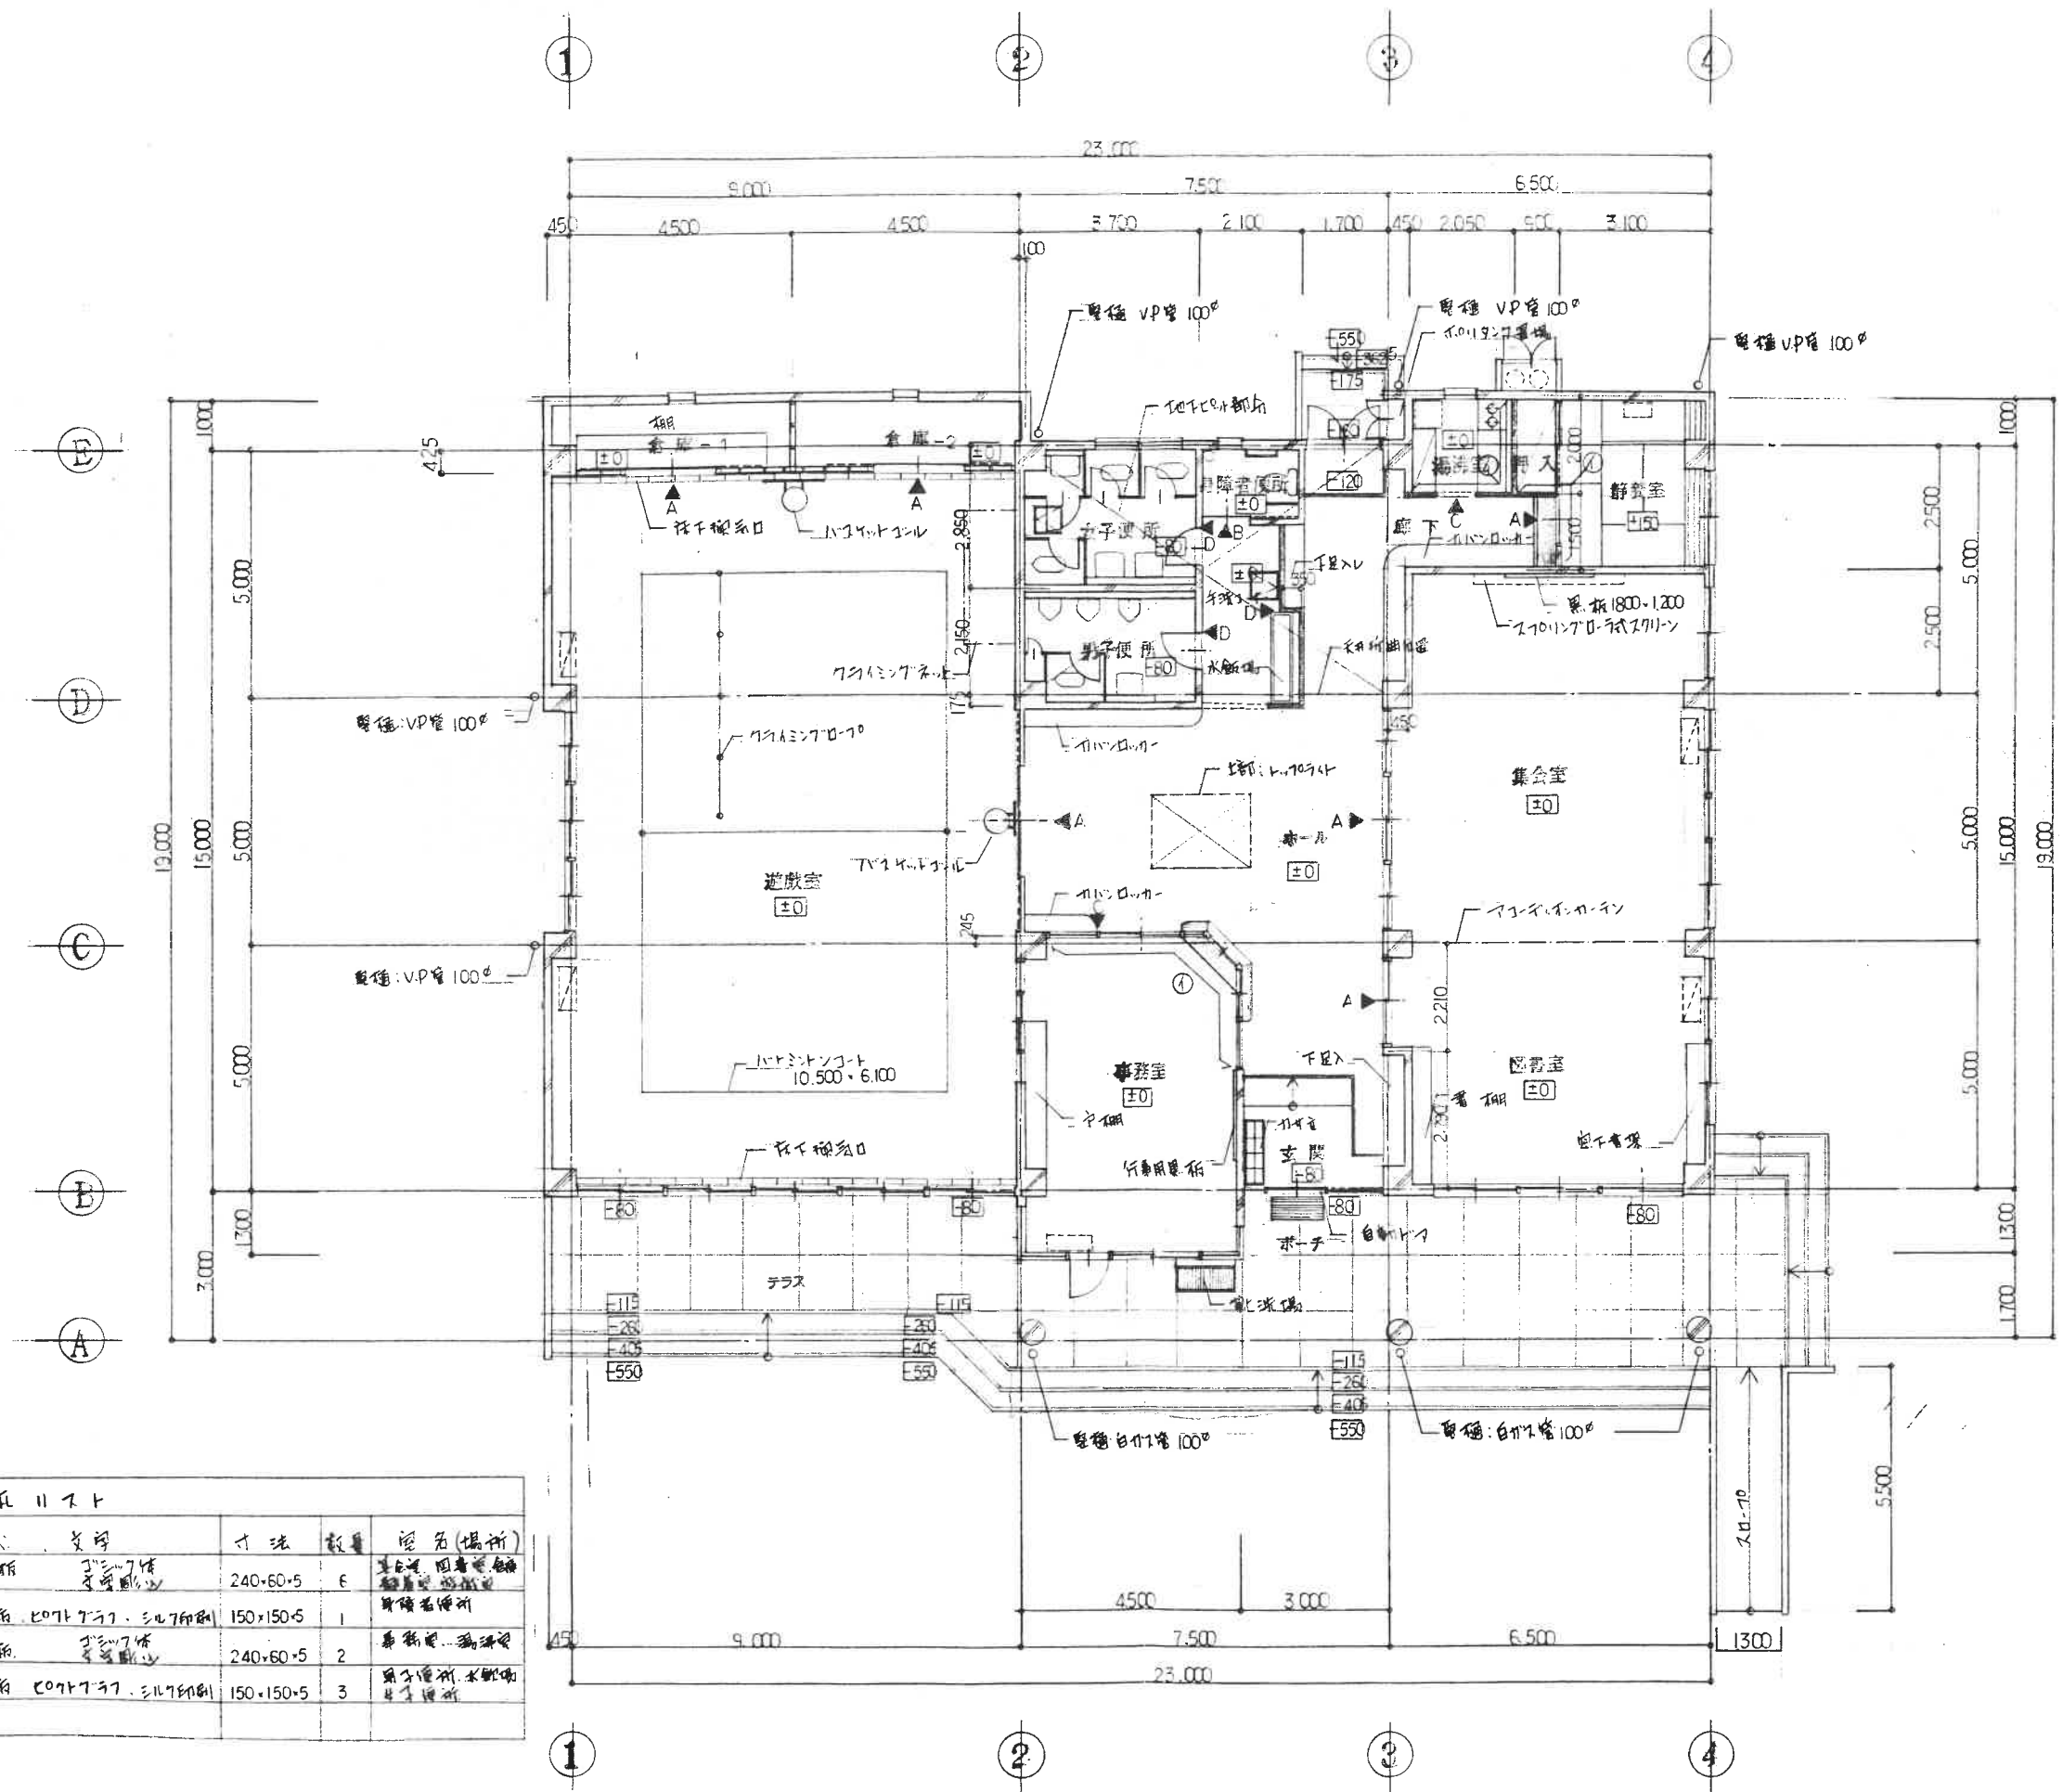

凡 例	
	鉄筋コンクリート
	(電線トラヤス) LGS 下地間仕切(W・90)
	木造間仕切
	床下基礎口 600×600
	クリンク-7- (新橋) LGS 下地間仕切 (W・65) (電線トラヤス)
	配管側の壁・断水構造 (P8012-100mm口径) (P8012-100mm口径)

面積表	
遊戯室	135.48
倉庫(1)	7.05
倉庫(2)	6.56
事務室	29.22
ホール 玄関	51.47
廊下	16.18
図書室	31.24
集会室	47.62
シャワー	4.10
静養室	10.85
押入	1.80
男子便所	8.60
女子便所	10.54
身障者便所	3.15
冬休室	7.09
計別荘等	0.45
	371.40

窓 名 義 列 示					
記号	タイフ	形式	支保	寸法	数量
◀ A	平付窓	アクリル板	3mm7mm ガラス板	240×60×5	6
◀ B	平付窓	アクリル板	5mm7mm・シル印刷	150×150×5	1
◀ C	突出窓	アクリル板	3mm7mm ガラス板	240×60×5	2
◀ D	突出窓	アクリル板	5mm7mm・シル印刷	150×150×5	3

平面図 1/100

工事名

名取市館腰児童センター建設

図面名

平面図





1級建築士

秋山哲也

図面番号




A-7

作成日

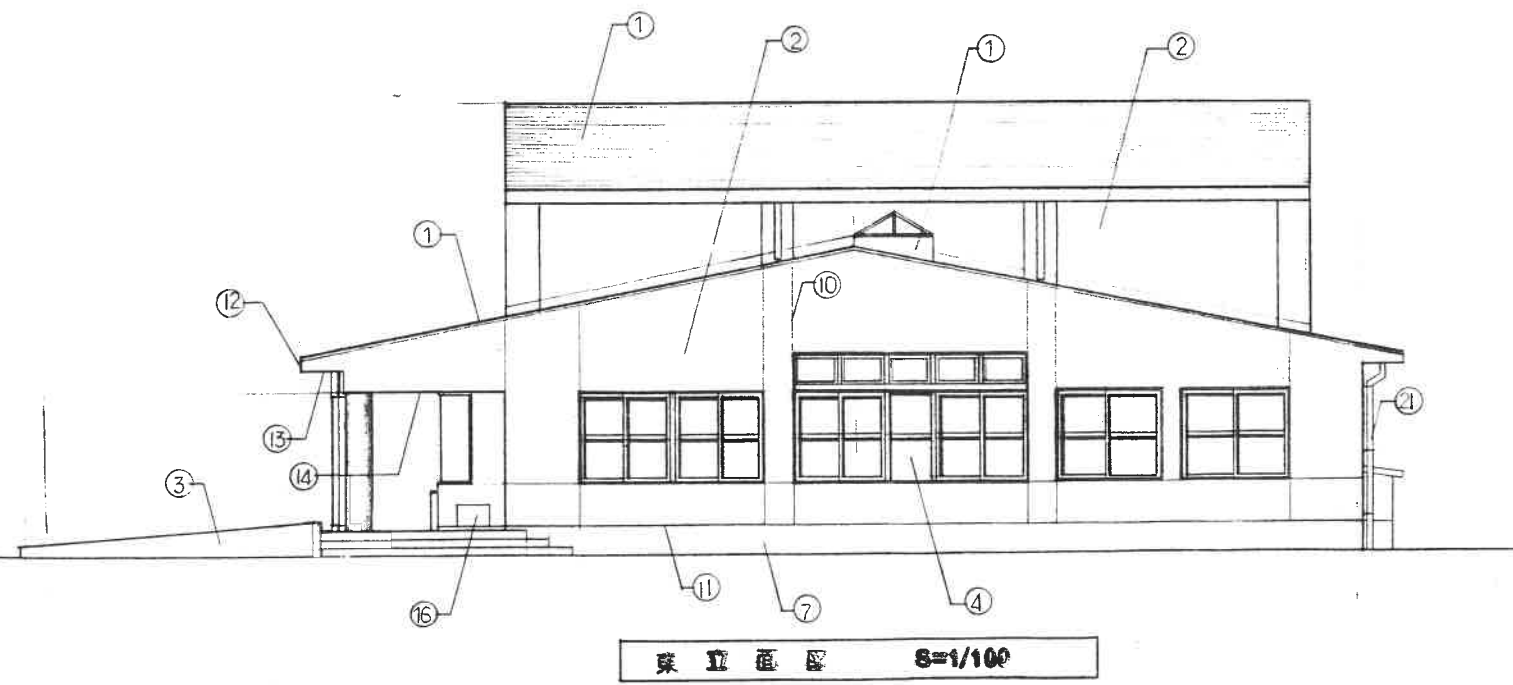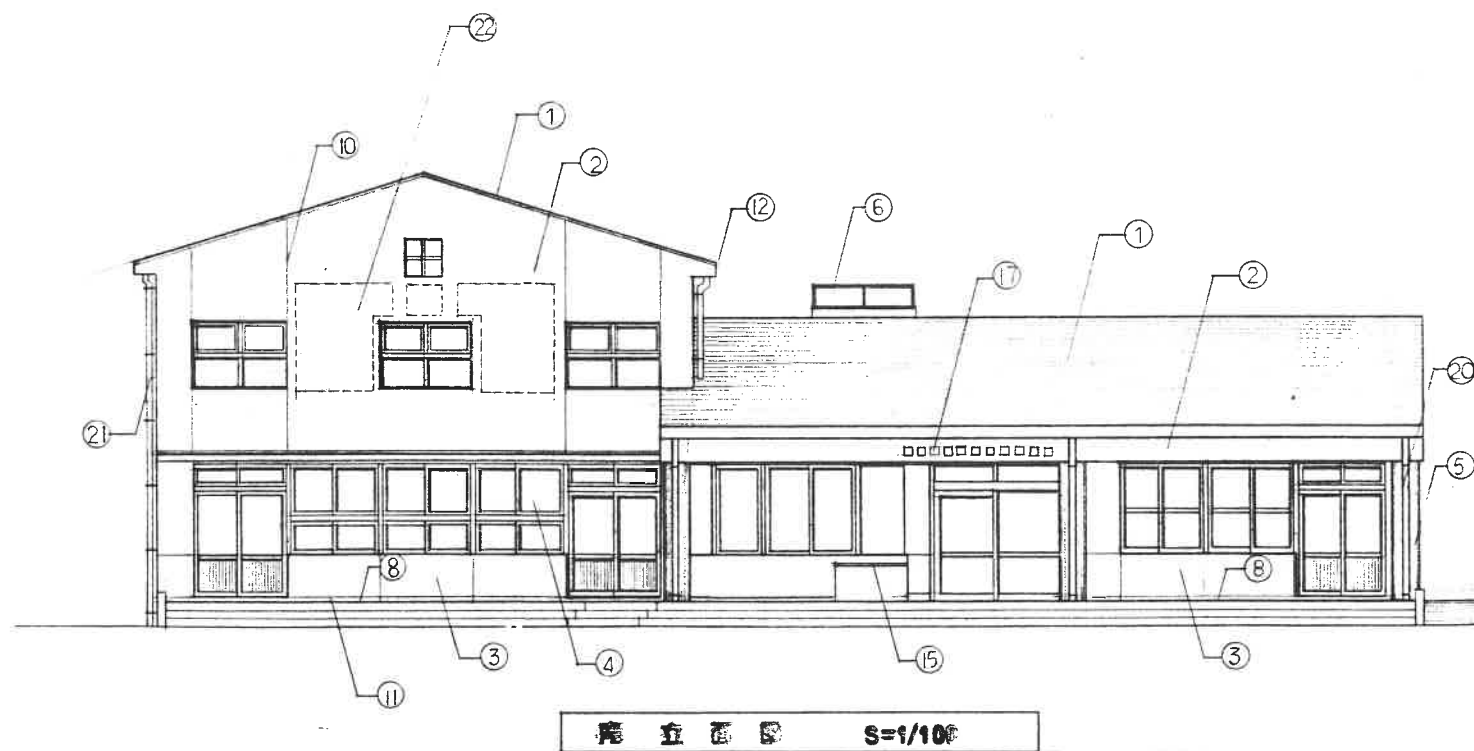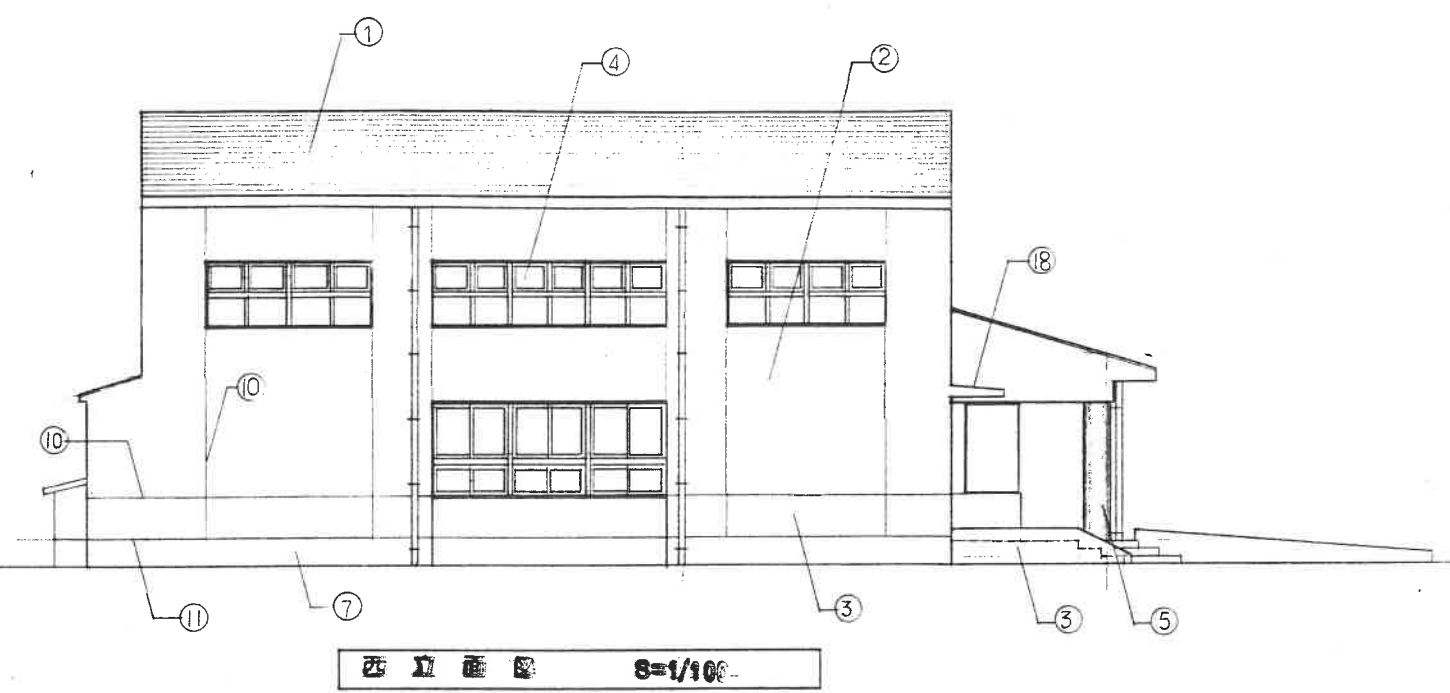
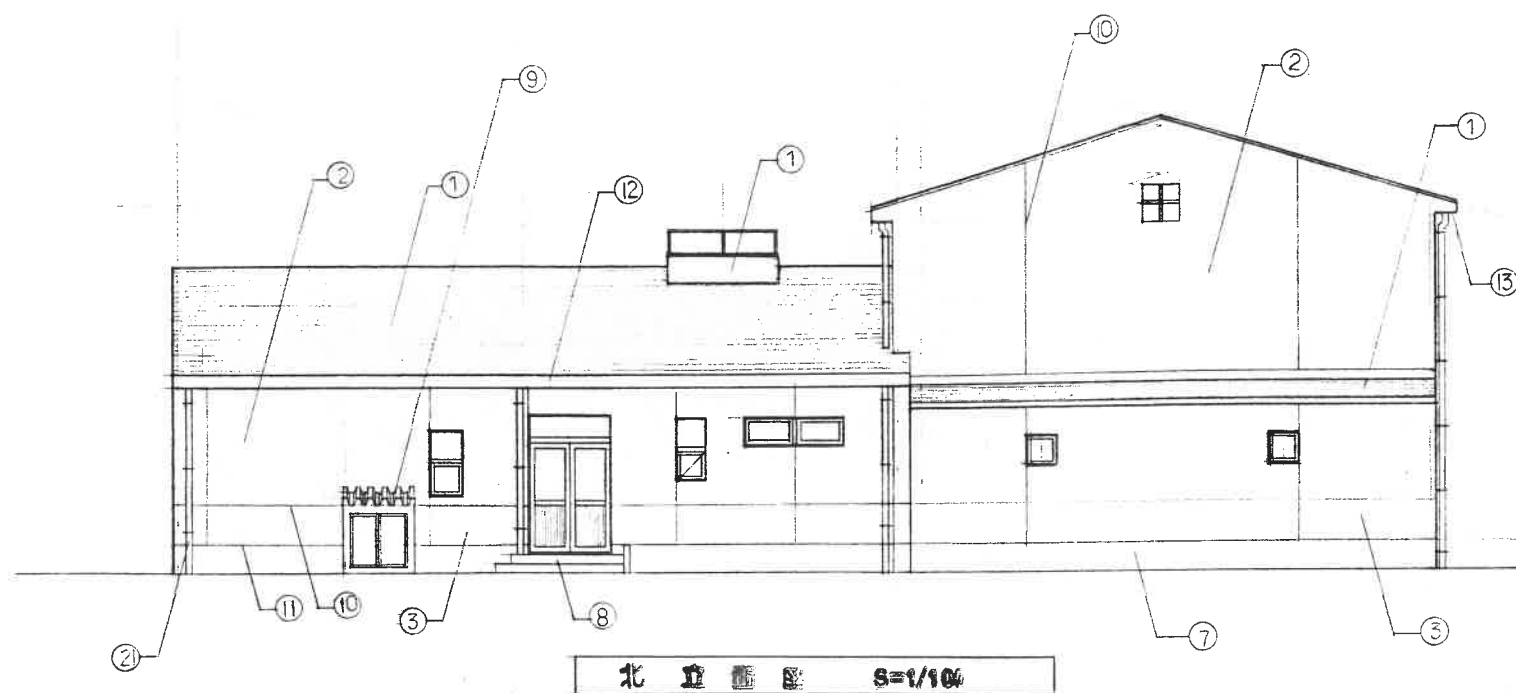


①	屋根	アクリル樹脂塗料 (カラーコート)	⑩	化粧目地		⑮	底	防錆処理
②	外壁	右側部はアクリル樹脂塗料 アクリル樹脂塗料	⑪	打継目地	木口珪藻土仕上	⑯	100mm厚 断熱材	ガラス
③	外壁	左側部はアクリル樹脂塗料 アクリル樹脂塗料	⑫	断熱	右側部はアクリル樹脂塗料 アクリル樹脂塗料	⑰	白	白
④	建具	アルミサッシ (シルバー)	⑬	断熱	右側部はアクリル樹脂塗料 アクリル樹脂塗料	⑱	白	白
⑤	内装	アクリル樹脂塗料 アクリル樹脂塗料	⑭	断熱	右側部はアクリル樹脂塗料 アクリル樹脂塗料	⑲	白	白
⑥	フローリング	アクリル樹脂塗料	⑮	断熱	右側部はアクリル樹脂塗料 アクリル樹脂塗料	⑳	白	白
⑦	天井	右側部はアクリル樹脂塗料 アクリル樹脂塗料	⑯	断熱	右側部はアクリル樹脂塗料 アクリル樹脂塗料			
⑧	床	右側部はアクリル樹脂塗料 アクリル樹脂塗料	⑰	断熱	右側部はアクリル樹脂塗料 アクリル樹脂塗料			



工事名	名古屋市児童センター建設	工事	図面番号
図面名	立面図	縮尺	A-9
	秋山建築設計事務所	作成年月日	
	1級建築士 226891号 秋山 哲也		

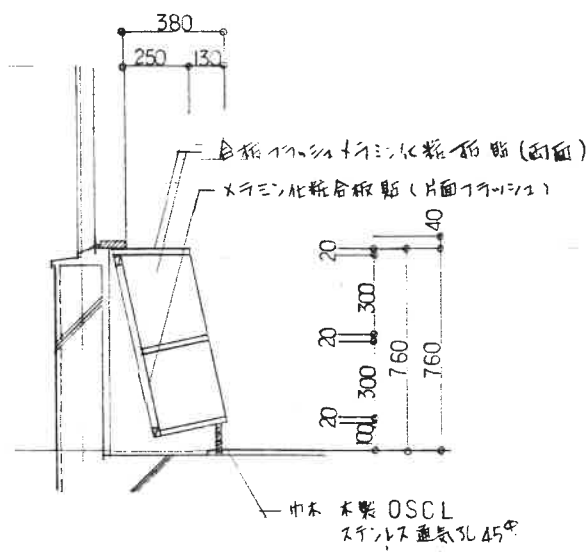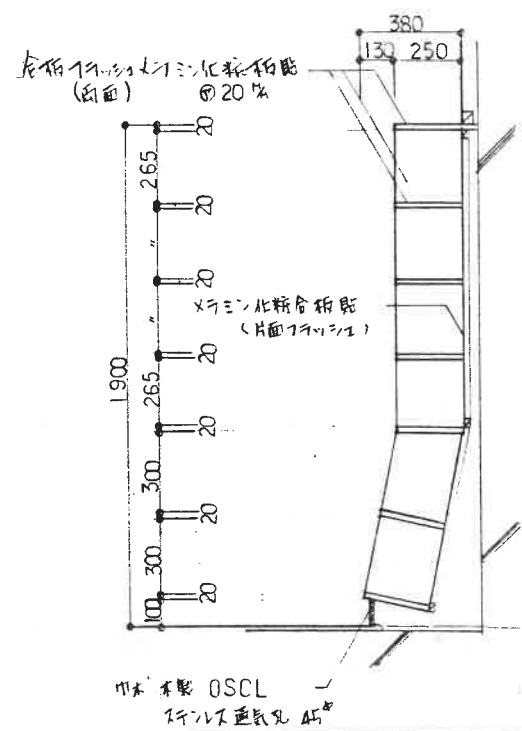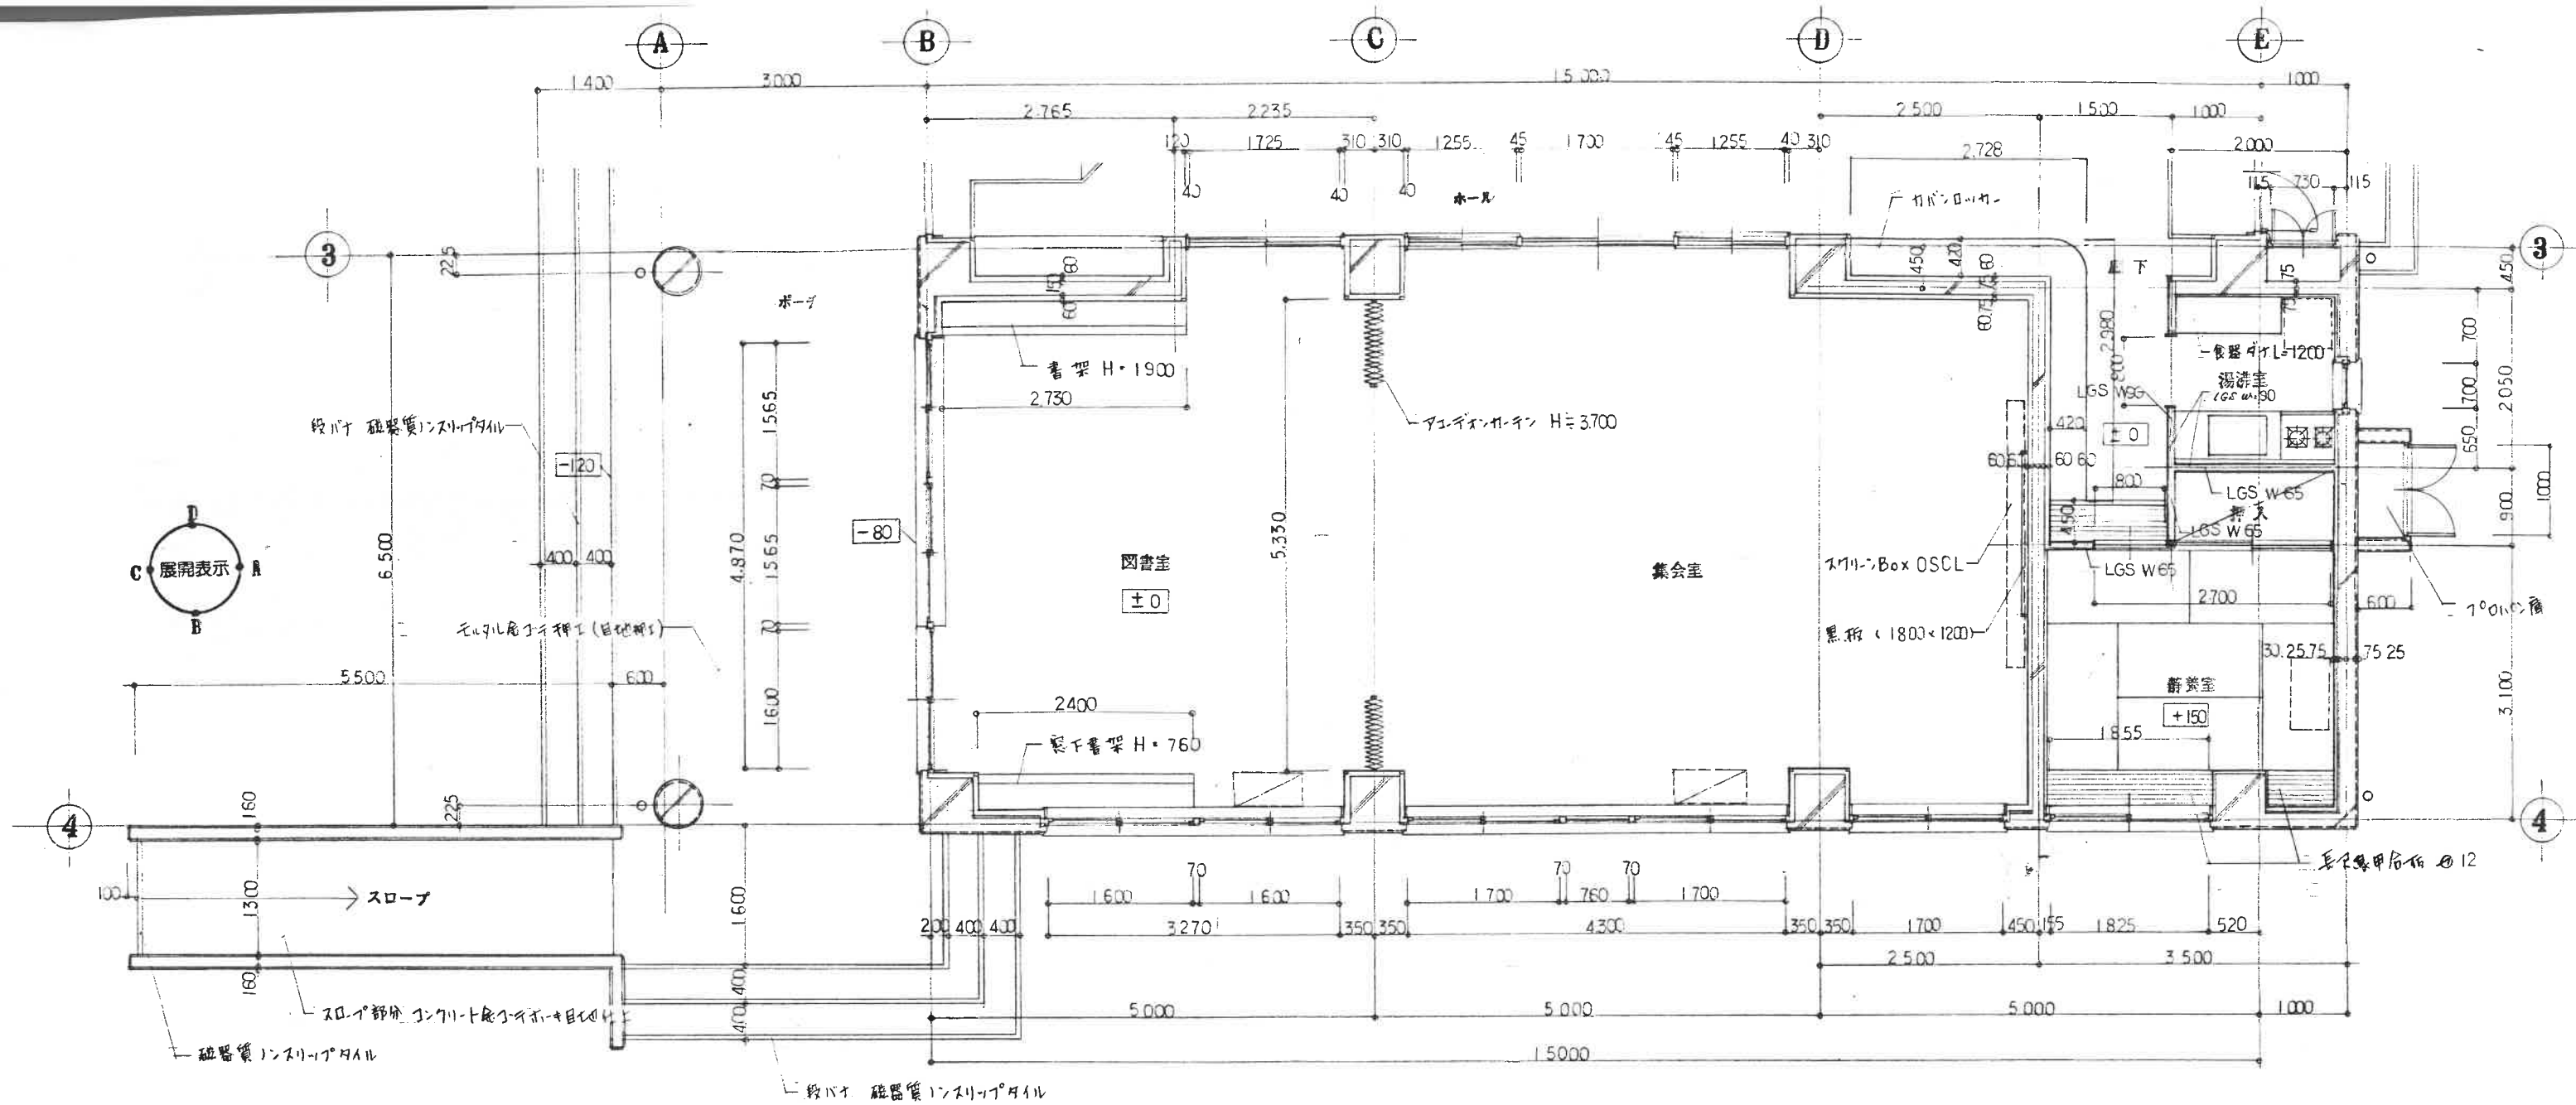


平面詳細図 1/50

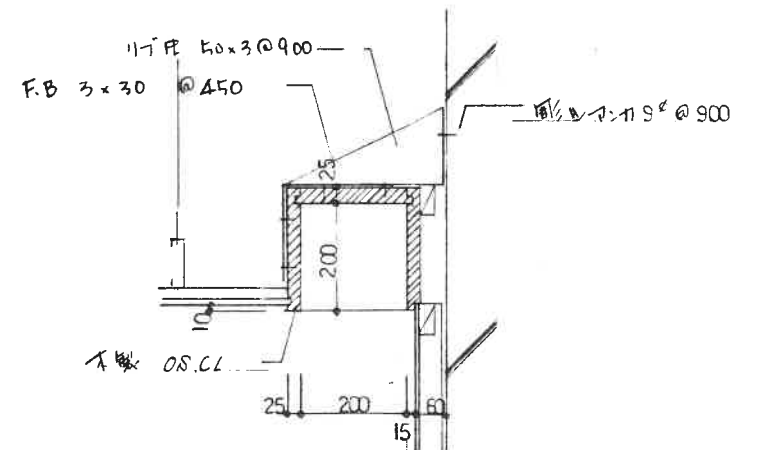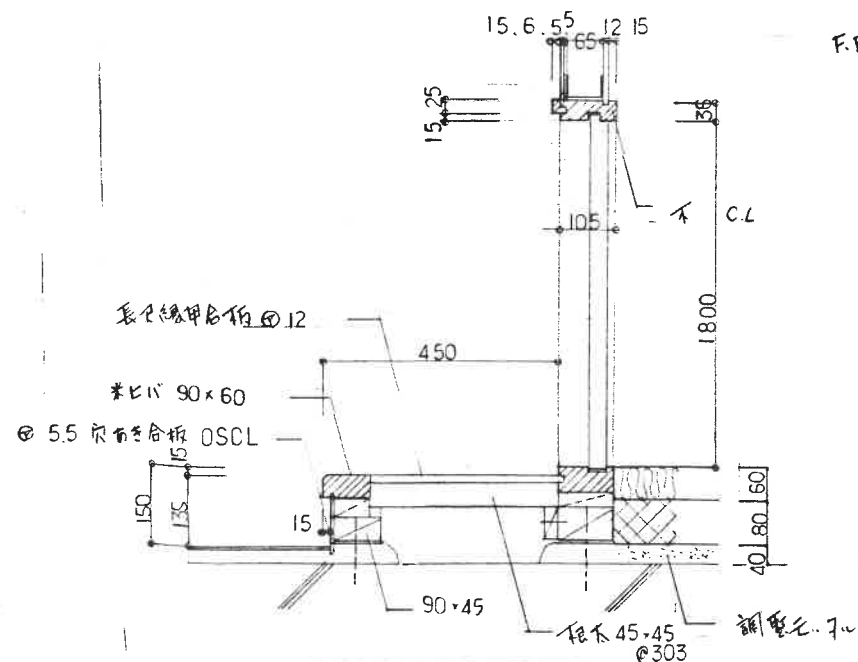


スロープ・BOX 詳細図 1/10

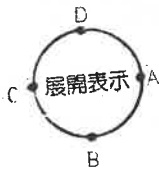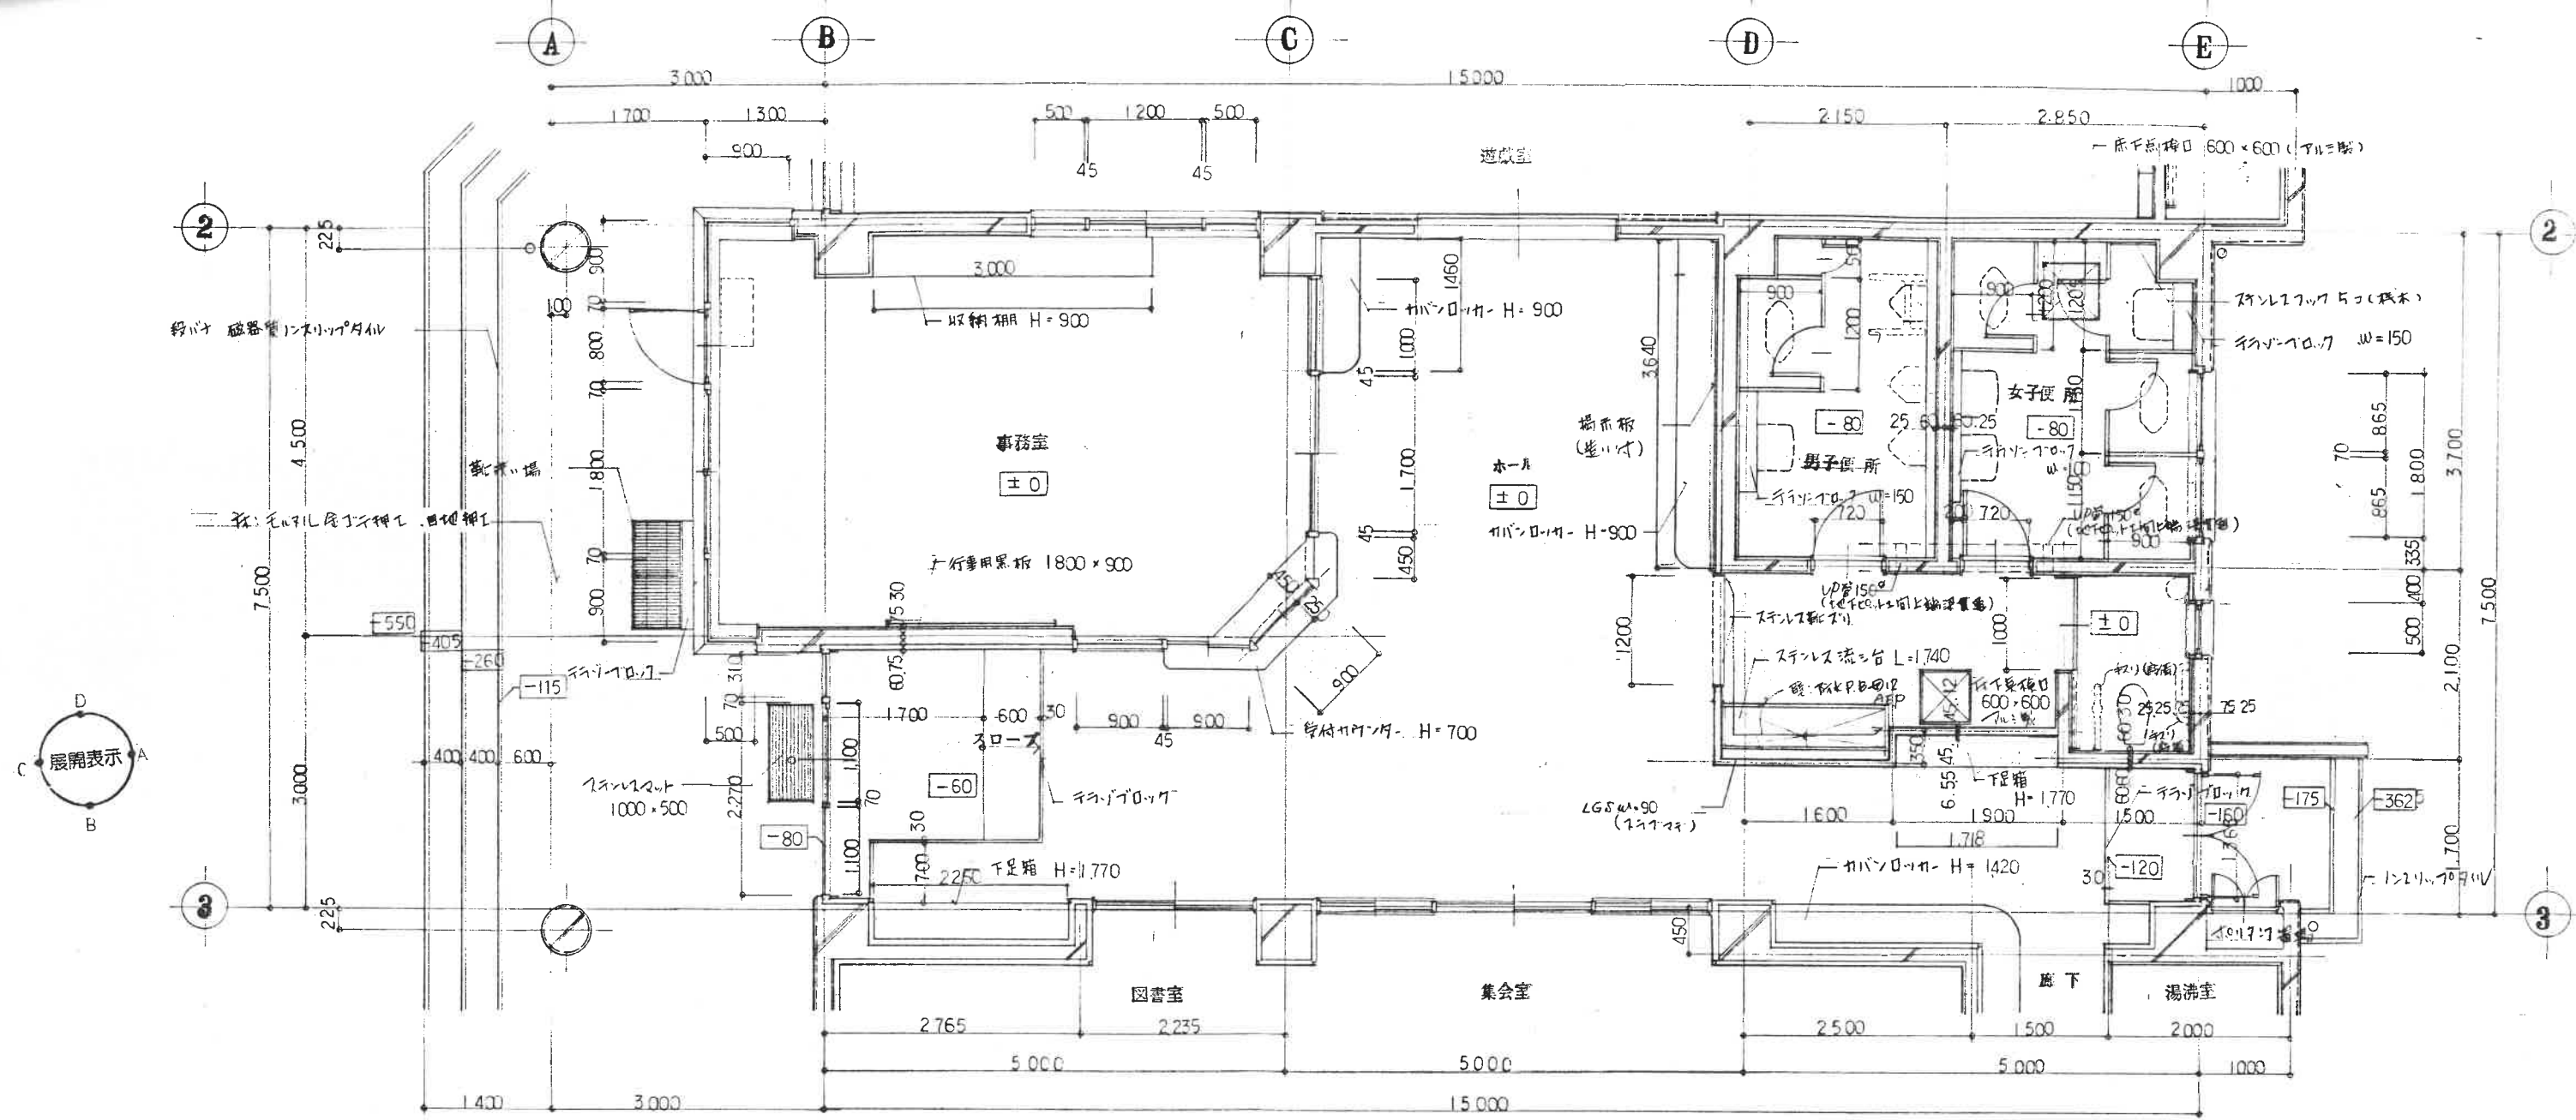

平面詳細図 1/50

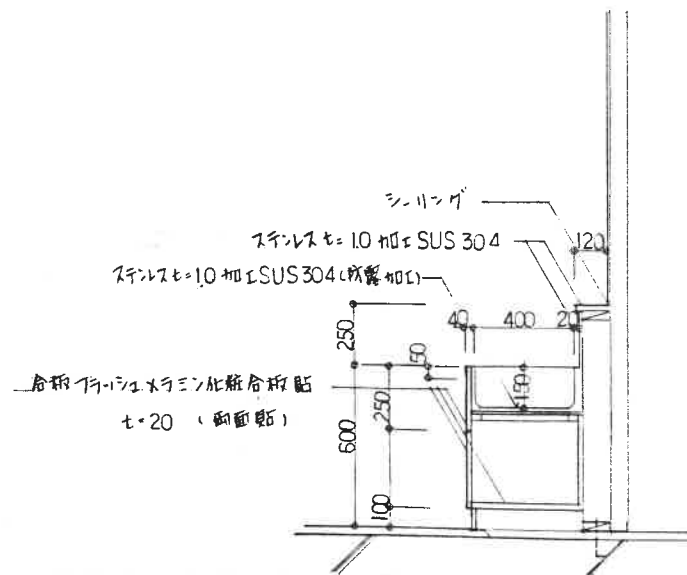

水供給詳細図 1/20

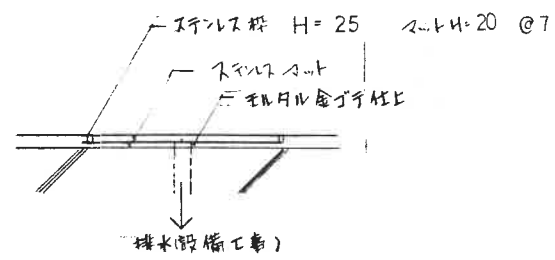

排水詳細図 1/20

工事名	名取市館腰児童センター建設工事	工事	図面番号
図面名	平面詳細図 - 2	縮尺 S=1/50 S=1/20	A-15
秋山建築設計事務所			
1級建築士 200681号 秋山哲也			

館腰児童センター室内機防護柵 イメージ図

