



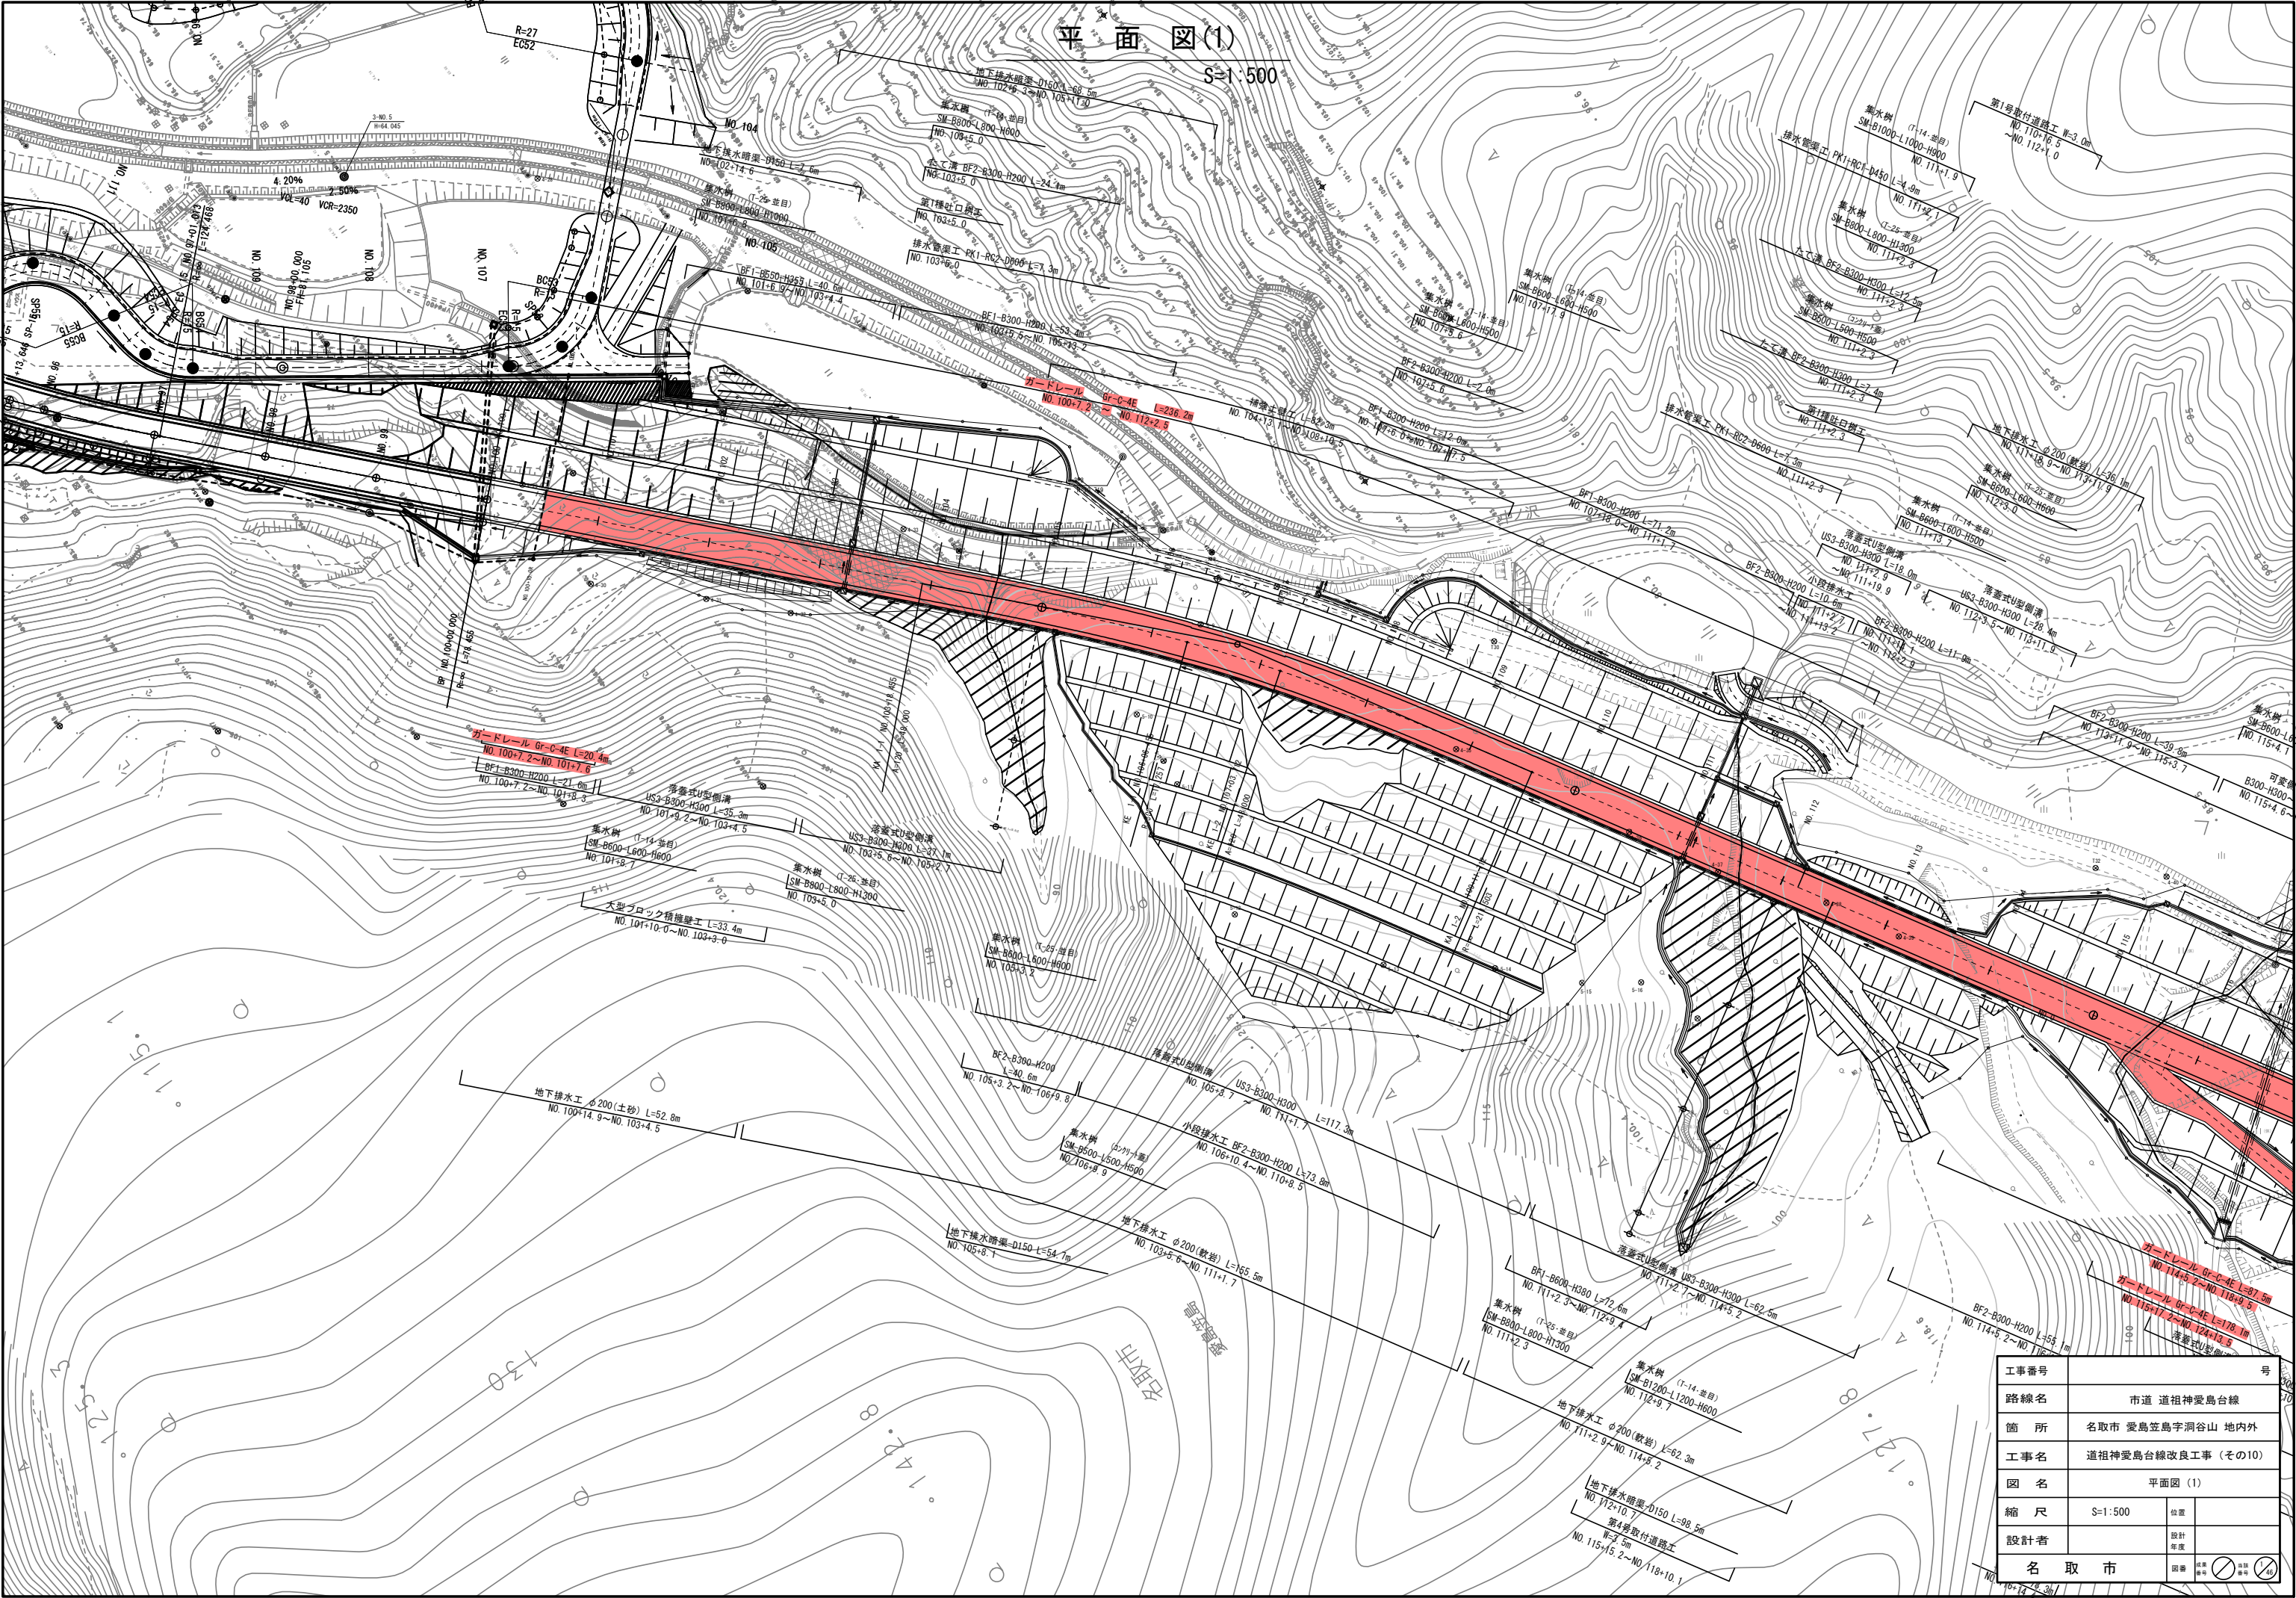

工事番号	号		
路線名	市道 道祖神愛島台線		
箇所	名取市 愛島笠島字洞谷山 地内外		
工事名	道祖神愛島台線改良工事 (その10)		
図名	平面図 (1)		
縮尺	S=1:500	位置	
設計者		設計年度	
名取市	図番	縮尺	位置

平面図(2)


S=1:500

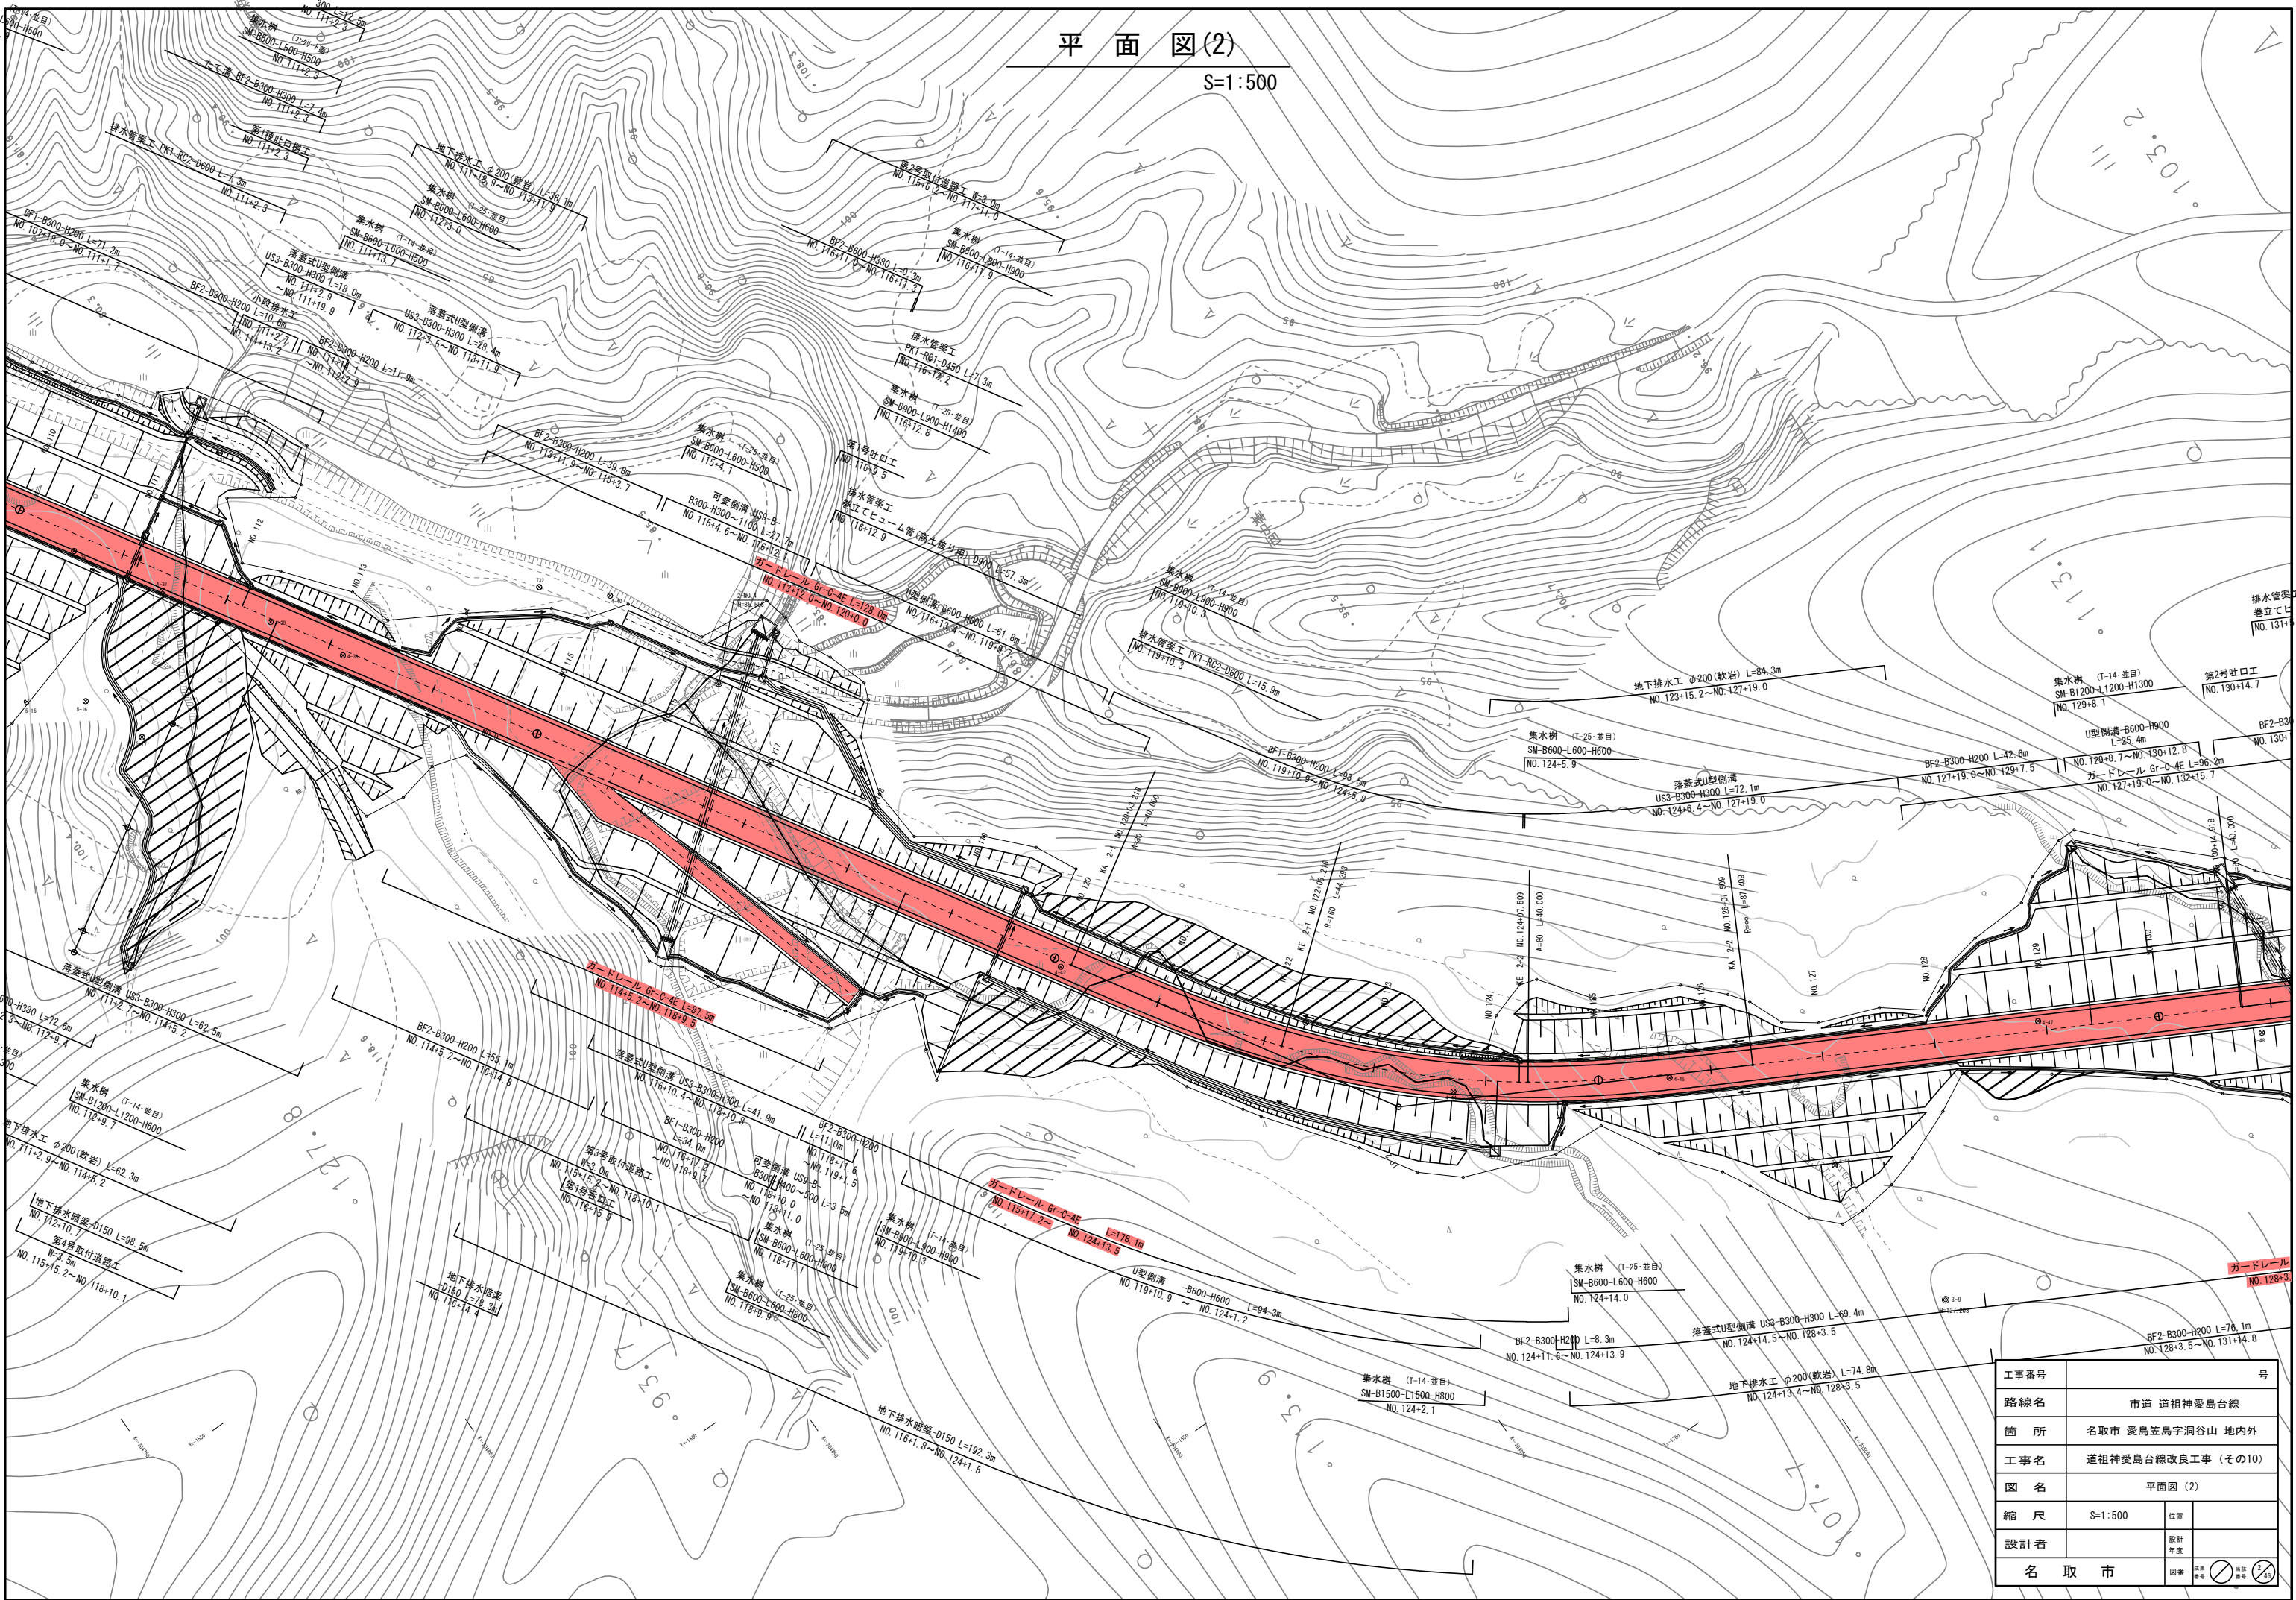

工事番号	号		
路線名	市道 道祖神愛島台線		
箇所	名取市 愛島笠島字洞谷山 地内外		
工事名	道祖神愛島台線改良工事 (その10)		
図名	平面図 (2)		
縮尺	S=1:500	位置	
設計者		設計年度	
名取市	図番		

平面図(3)


S=1:500

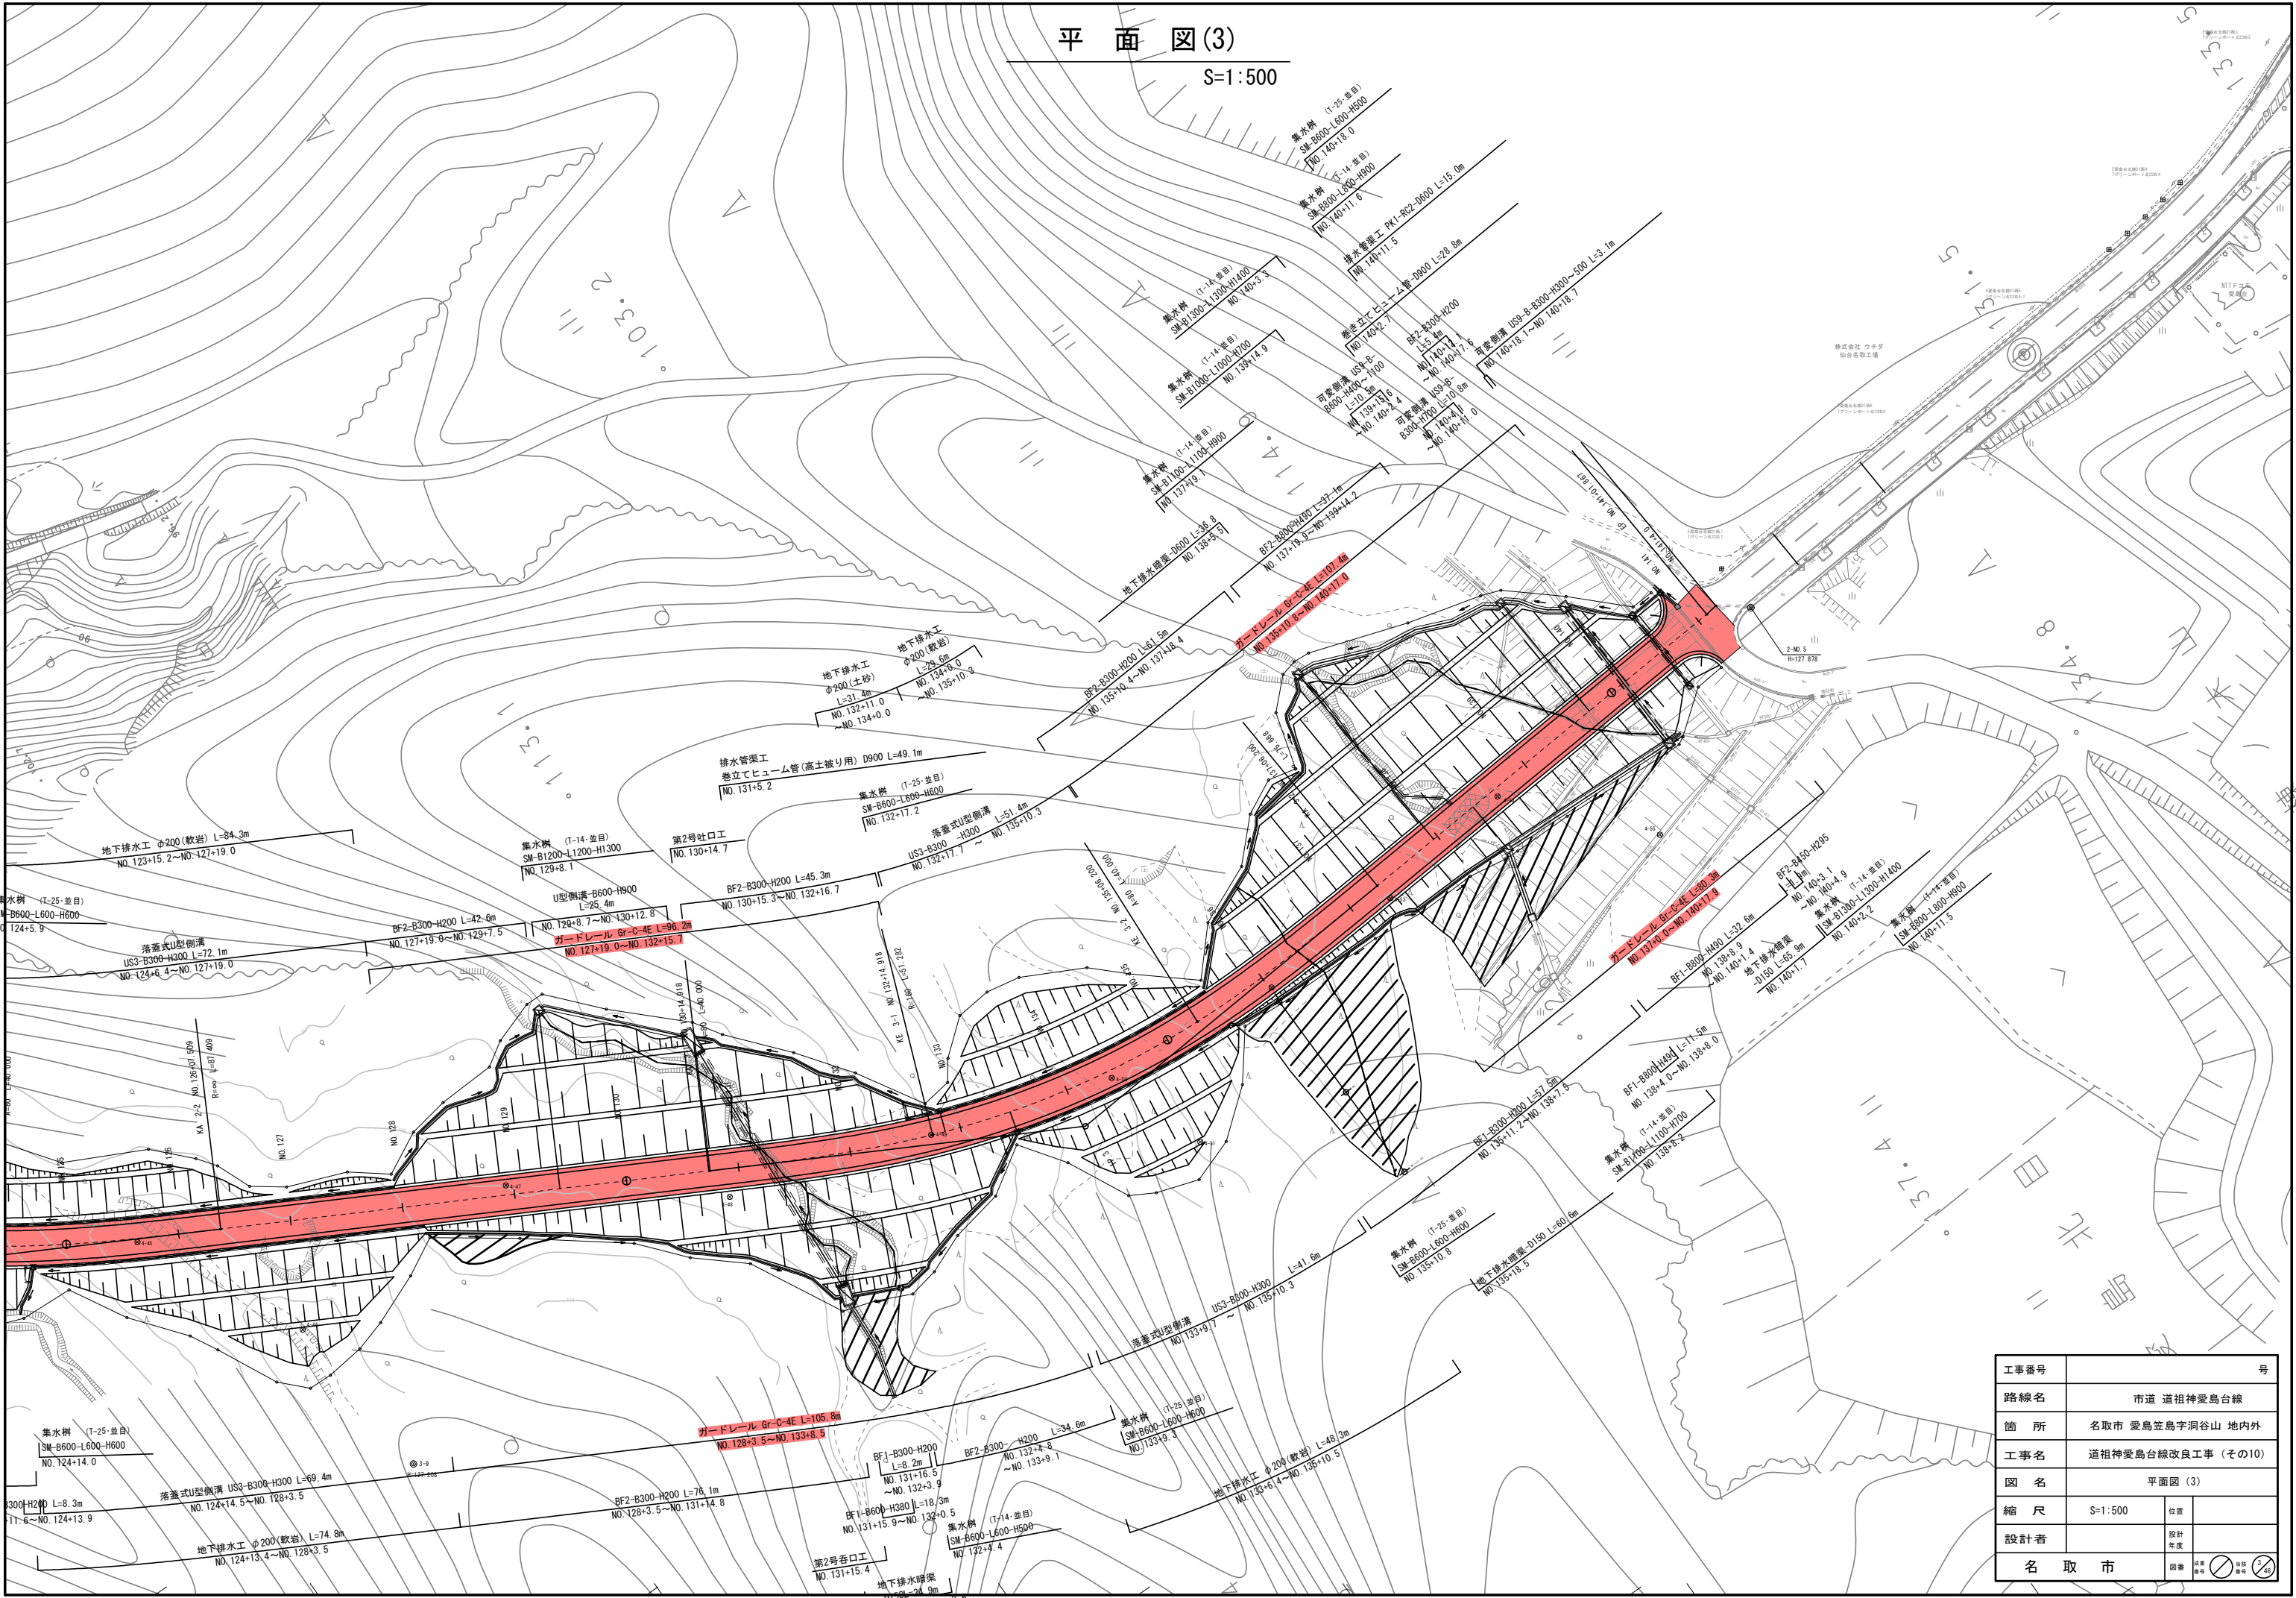

工事番号	号		
路線名	市道 道祖神愛島台線		
箇所	名取市 愛島笠島字洞谷山 地内外		
工事名	道祖神愛島台線改良工事 (その10)		
図名	平面図 (3)		
縮尺	S=1:500	位置	
設計者		設計年度	
名取市	図番		

終点縦断面図(1)

V=1: 500
H=1: 1000

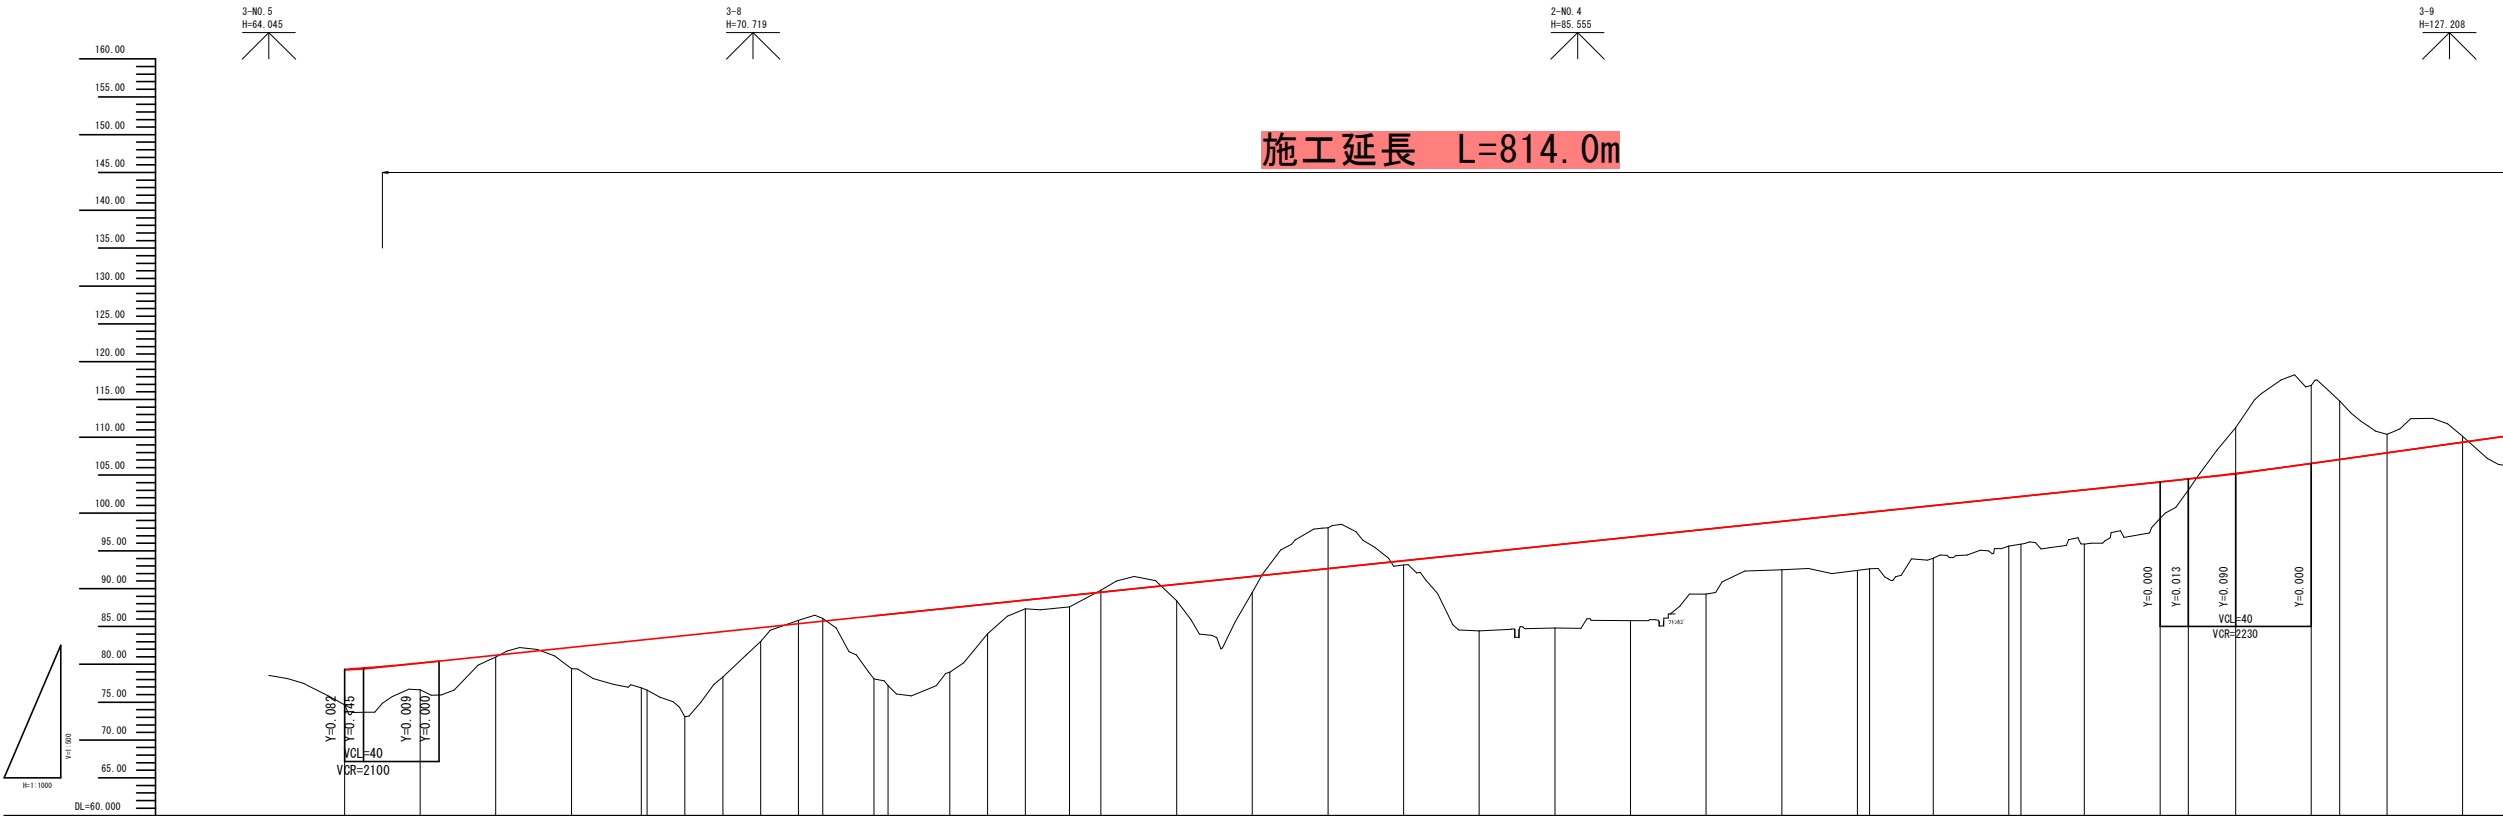

勾配	
盛土	4.595 5.871 3.548 0.270 2.831 6.322 6.703 10.723 6.014 1.824 0.435 8.316 9.425 8.497 3.938 1.138 1.508 2.191 2.102 0.564 10.305 10.987 11.038 8.558 6.400 7.511 7.498 6.952 6.414 6.301 7.175 4.778 1.488
切土	0.250 5.367
計画高	79.345 79.523 80.168 81.200 82.241 83.202 83.283 83.803 84.324 84.844 85.365 85.701 86.406 86.598 87.447 87.968 88.488 89.098 89.538 90.571 91.612 92.653 93.694 94.735 95.777 96.818 97.859 98.900 99.941 100.101 100.982 102.023 102.191 103.065 104.106 104.509 105.231 106.547 107.073 107.947 109.347
地盤高	74.65 73.65 76.62 80.93 79.41 76.88 76.58 73.08 78.31 83.02 85.80 86.06 78.09 77.17 78.95 84.03 87.35 87.59 89.78 88.38 89.51 98.02 93.13 84.43 84.79 85.78 89.30 92.50 92.43 92.61 94.03 95.61 95.69 95.89 99.33 103.02 111.30 116.87 114.81 110.40 110.15
追加距離	0.000 5.000 20.000 40.000 60.000 78.455 80.000 90.000 100.000 110.000 120.000 126.455 140.000 143.712 160.000 170.000 180.000 191.712 200.000 220.000 240.000 260.000 280.000 300.000 320.000 340.000 360.000 380.000 400.000 403.218 420.000 440.000 443.218 460.000 480.000 487.509 500.000 520.000 527.509 540.000 560.000
繰距離	0.000 5.000 15.000 20.000 20.000 18.455 1.545 10.000 10.000 10.000 10.000 6.455 13.545 3.712 16.288 10.000 10.000 11.712 8.288 20.000 20.000 20.000 20.000 20.000 20.000 20.000 20.000 20.000 3.218 16.784 20.000 3.218 16.784 20.000 7.509 12.491 20.000 7.509 12.491 20.000
測点	NO. 100 -5.000 NO. 101 NO. 102 NO. 103 KA1-1 NO. 104 NO. 104+10.0 NO. 105 NO. 105+10.0 NO. 106 KE1-1 NO. 107 KE1-2 NO. 108 NO. 108+10.0 NO. 109 KA1-2 NO. 110 NO. 111 NO. 112 NO. 113 NO. 114 NO. 115 NO. 116 NO. 117 NO. 118 NO. 119 NO. 120 KA2-1 NO. 121 NO. 122 KA2-1 NO. 123 NO. 124 KA2-2 NO. 125 NO. 126 KA2-2 NO. 127 NO. 128
曲線図	
片勾配 横付図	
拡幅	

工事番号	号
路線名	市道 道祖神愛島台線
箇 所	名取市 愛島笠島宇洞谷山 地内外
工事名	道祖神愛島台線改良工事 (その10)
図 名	終点縦断面図 (1)
縮 尺	図 示
設計 年度	設計 年度
名 取 市	図番

V=1: 500
H=1:1000




工事番号		号	
路線名		市道 道祖神愛島台線	
箇所		名取市 愛島笠島字洞谷山 地内外	
工事名		道祖神愛島台線改良工事 (その10)	
図名		終点縦断面図 (2)	
縮尺	図示	位置	
設計者		設計年度	
名取市		図章	技師  技師 

$S=1$

S=1 : 100

設 計 条 件	
道 路 規 格	第 3 種 第 4 級
設 計 速 度	30km/h
交 通 量 区 分	N 3

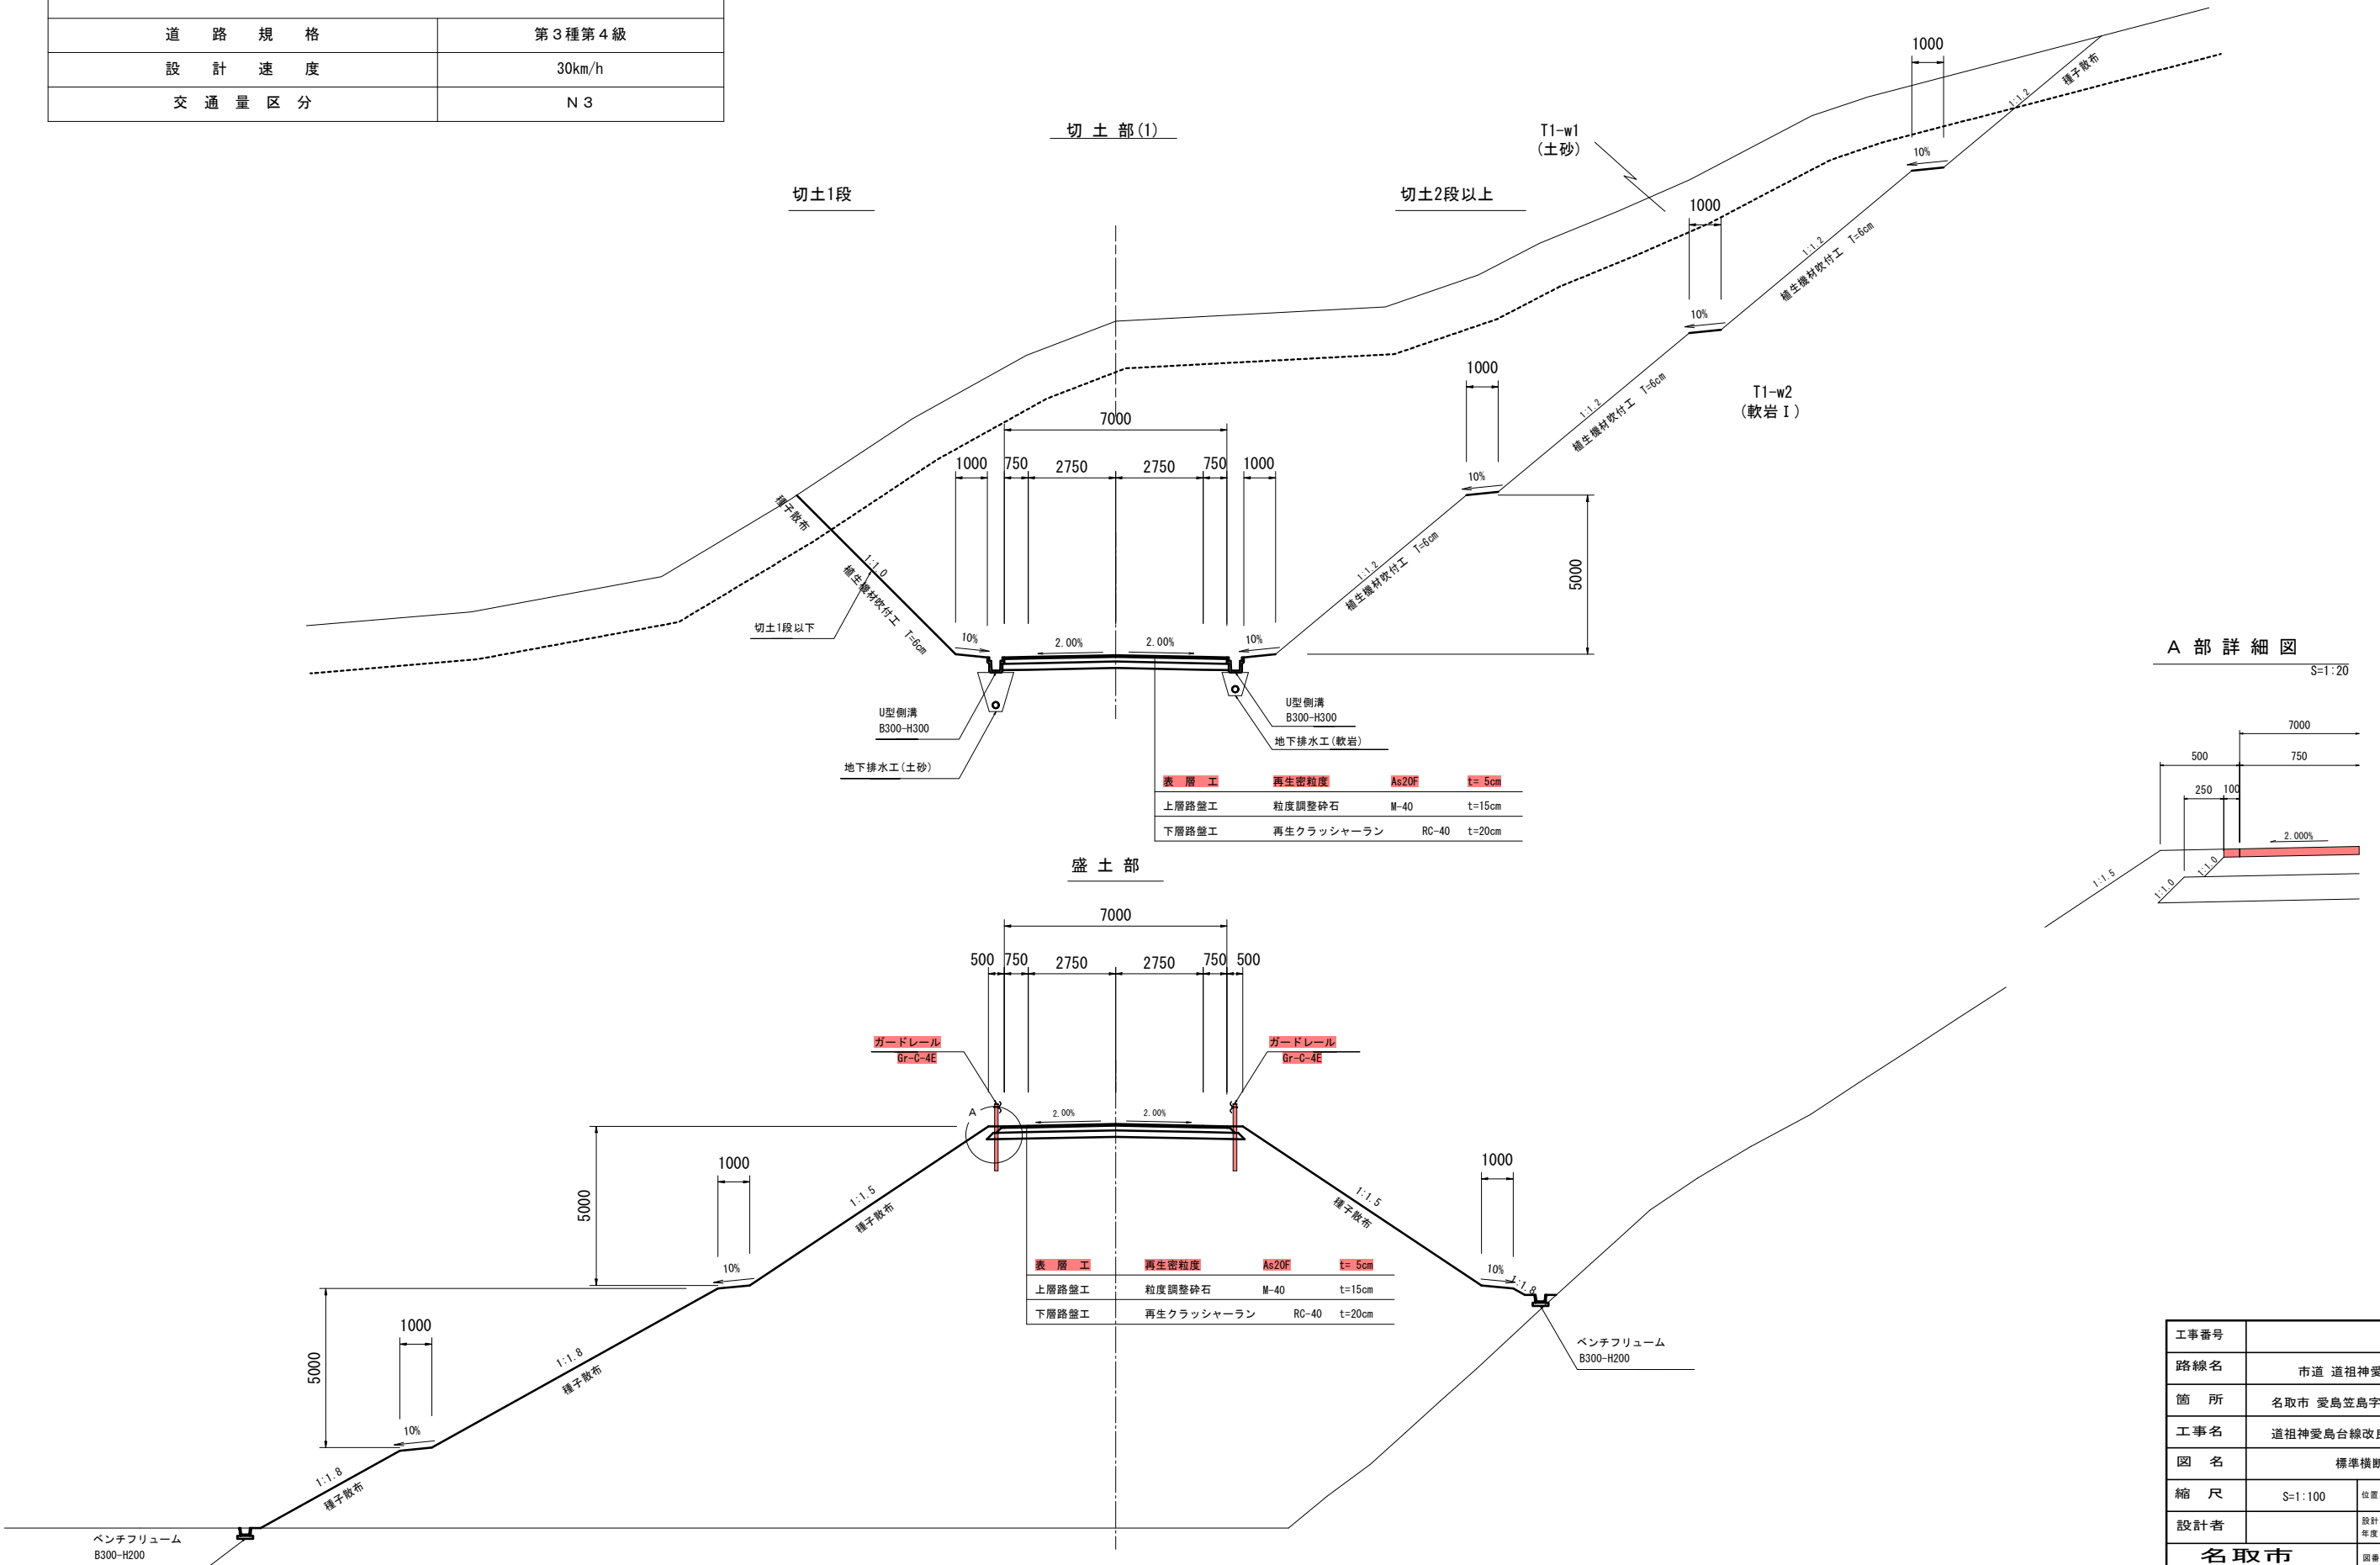

A 部 詳 細 図


S=1 : 20

工事番号	号		
路線名	市道 道祖神愛島台線		
箇所	名取市 愛島笠島字洞谷山 地内外		
工事名	道祖神愛島台線改良工事（その10）		
図名	標準横断面図(1)		
縮尺	S=1:100	位置	
設計者		設計年度	
名取市		図庫	 


$S=1$

S=1 : 100

設 計 条 件	
道 路 規 格	第 3 種 第 4 級
設 計 速 度	30km/h
交 通 量 区 分	N 3

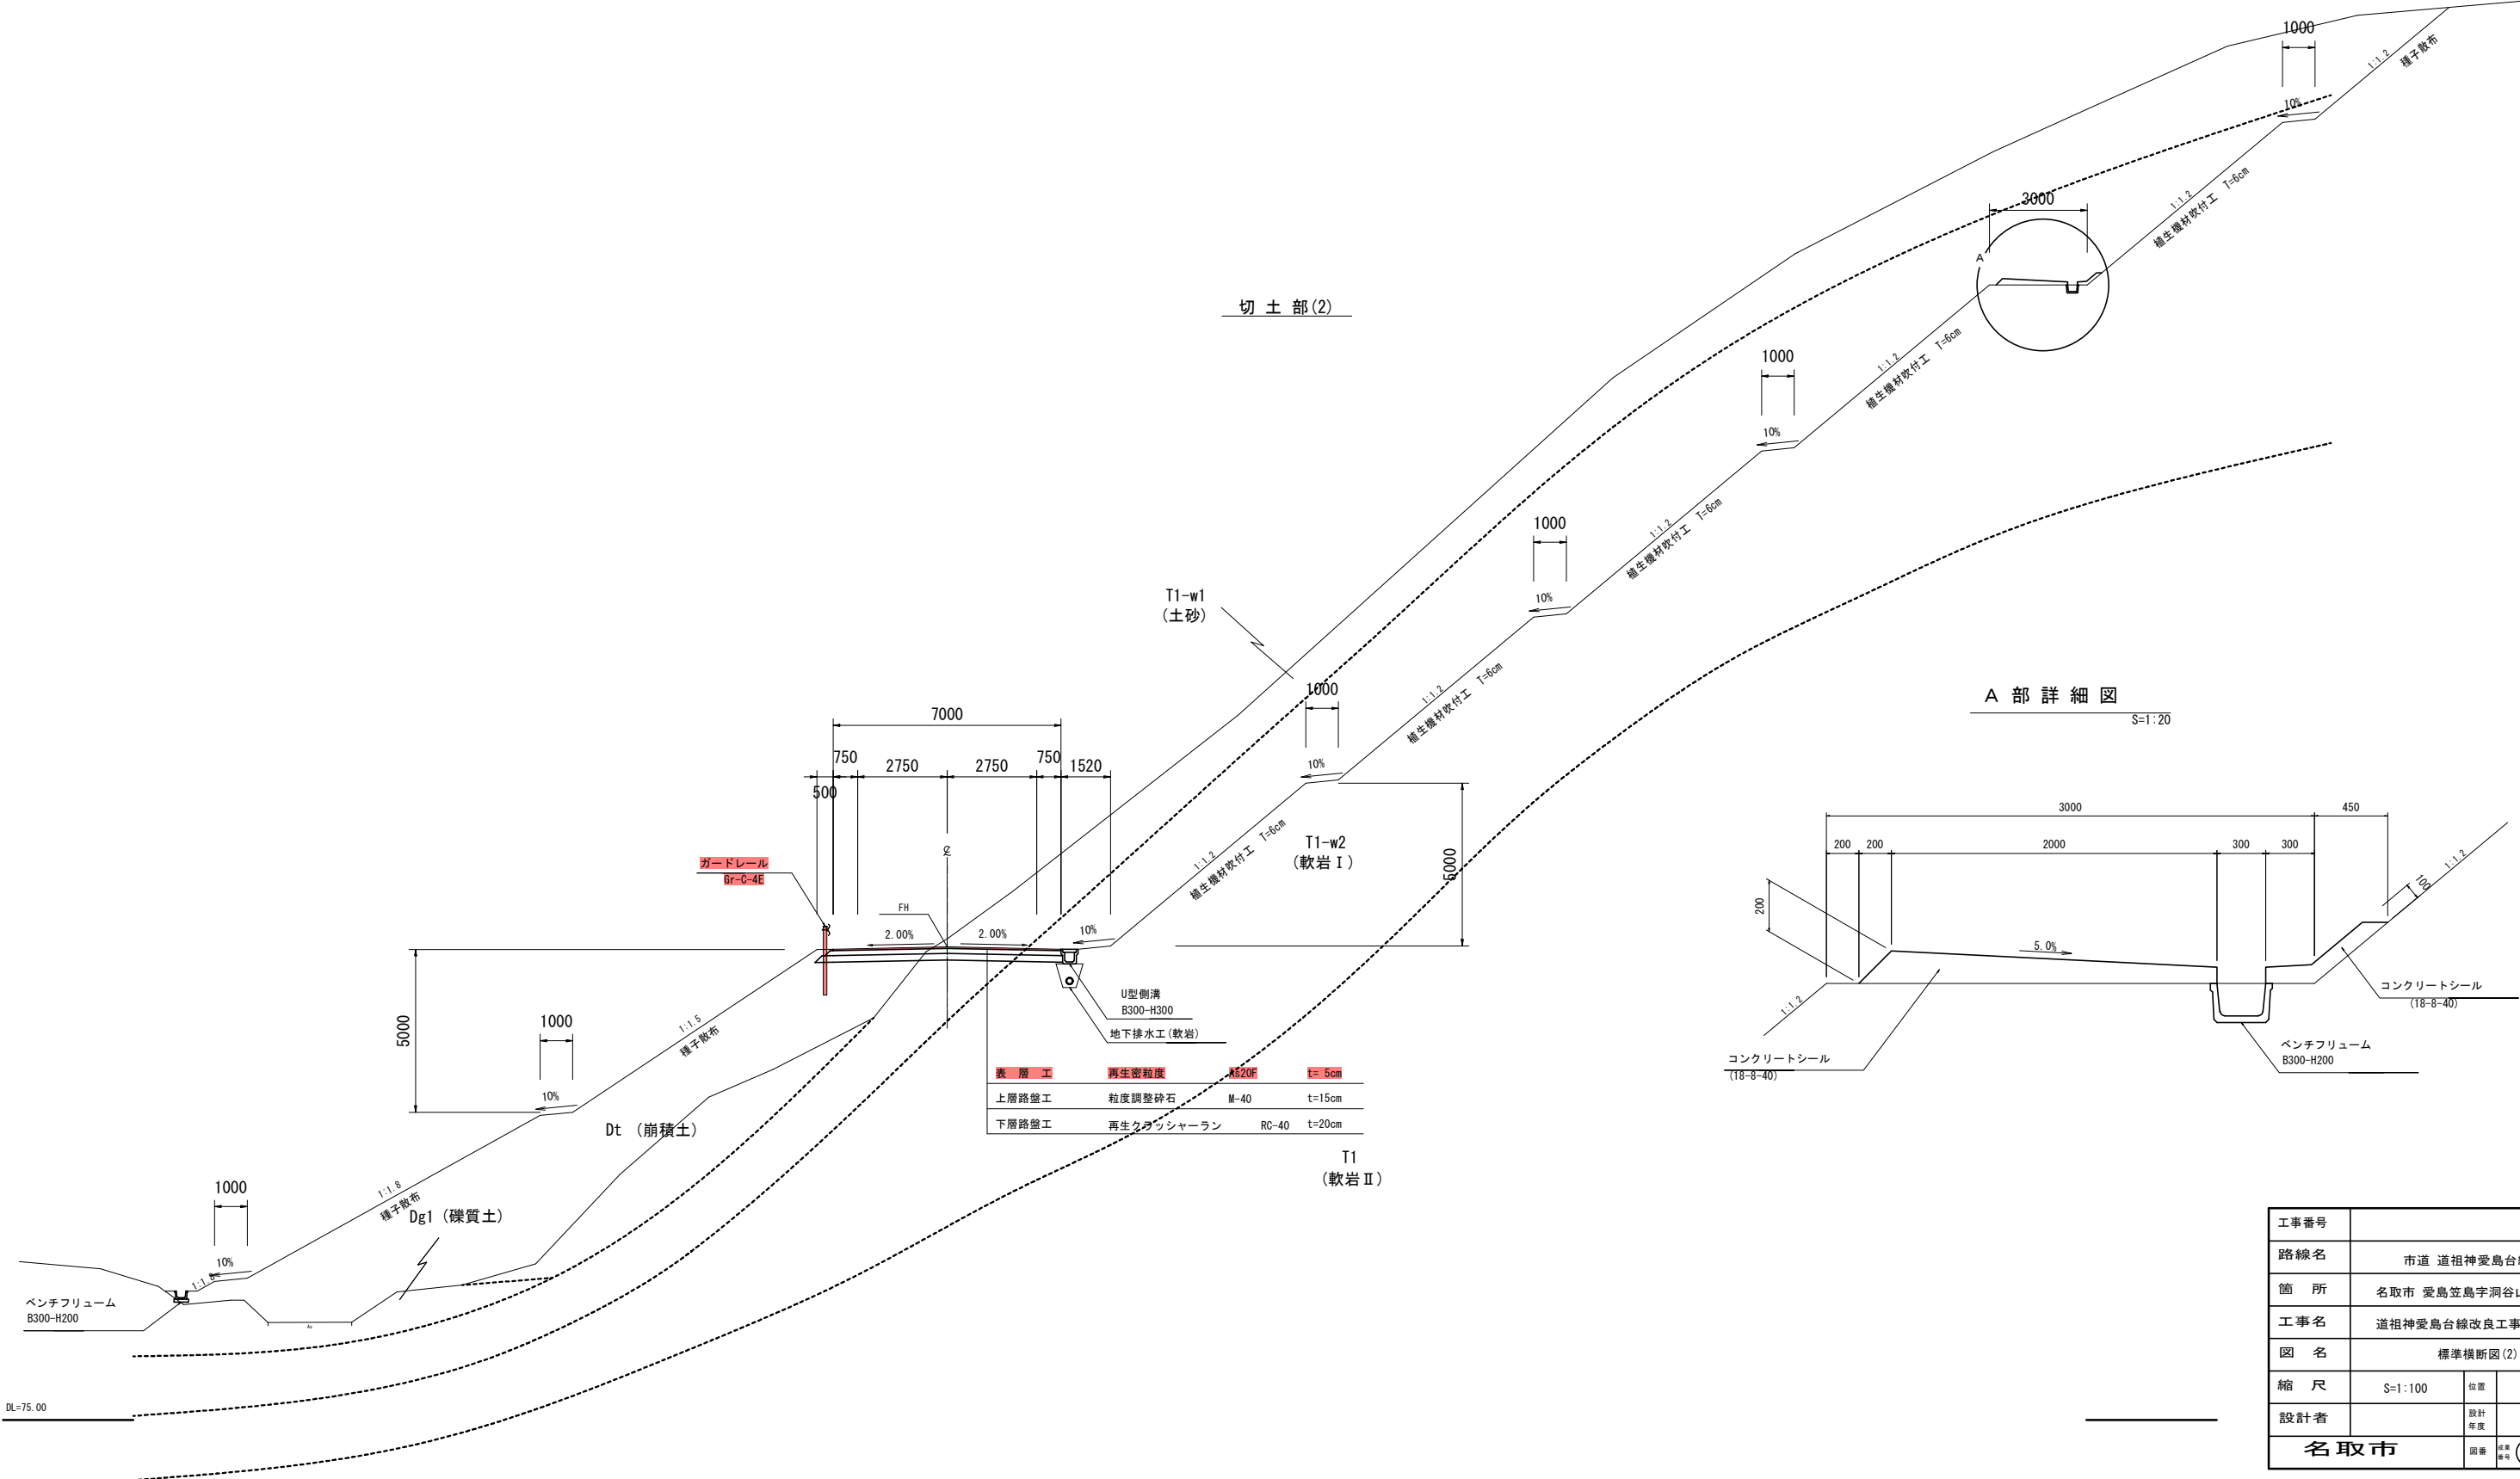


工事番号	号		
路線名	市道 道祖神愛島台線		
箇所	名取市 愛島笠島字洞谷山 地内外		
工事名	道祖神愛島台線改良工事（その10）		
図名	標準横断面(2)		
縮尺	S=1:100	位置	
設計者		設計年度	
名取市		図番	標準 番号  図別 番号  図 号 

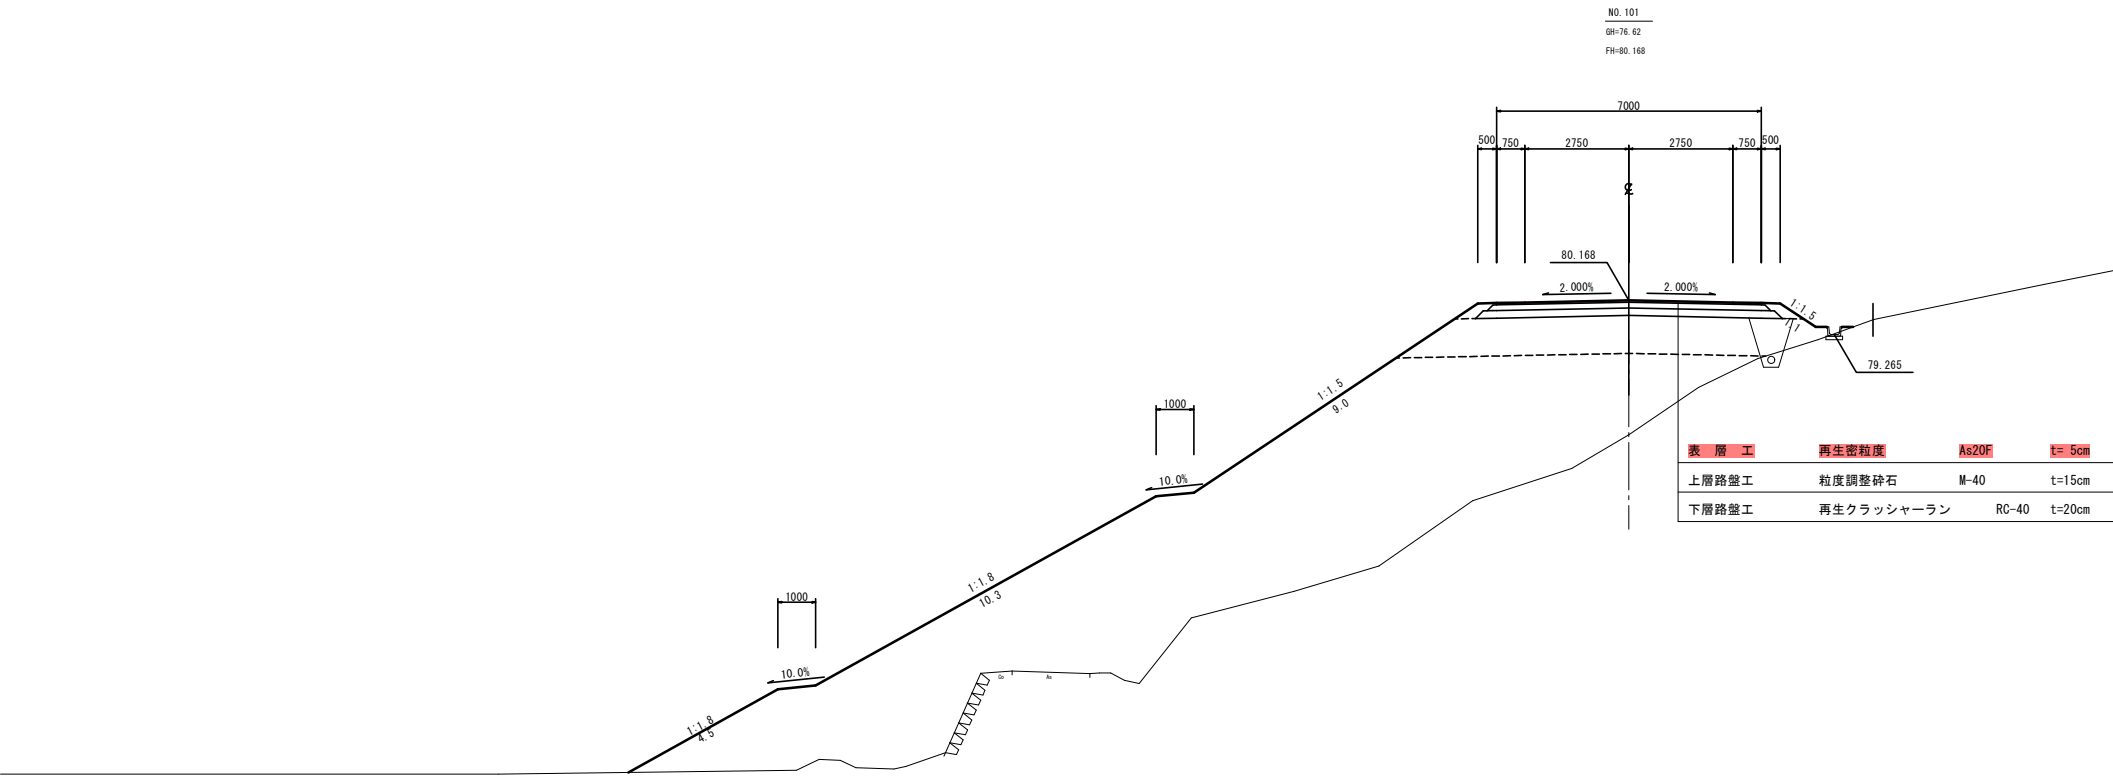


表層工	再生密粒度	As20F	t=5cm
上層路盤工	粒度調整砕石	M-40	t=15cm
下層路盤工	再生クラッシャーラン	RC-40	t=20cm

記号	名称	区分	数量
CA1-1	片切掘削	土砂	-
CA1-2		軟岩	-
CA2-1	オープン掘削	土砂	-
CA2-2		軟岩	-
CA3-1	床掘	土砂	-
CA3-2		軟岩	-
BA1	路床盛土	(4.0m以下)	-
BA2		(2.5m以下<4.0m)	-
BA3		(W<2.5m)	-
BA4	路体盛土	(4.0m以下)	-
BA5		(2.5m以下<4.0m)	-
BA6		(W<2.5m)	-
BA7	歩道盛土		-
BA8	路体外盛土	(4.0m以下)	-
BA9		(2.5m以下<4.0m)	-
BA10		(W<2.5m)	-
BA11	路肩盛土		0.01
BA12	路肩盛土		-
BA13	埋戻	埋戻LC	-
BA14		埋戻LD	-
BL1	盛土法面整形		-
CL1-1	切土法面整形	土砂	-
CL1-2		軟岩	-

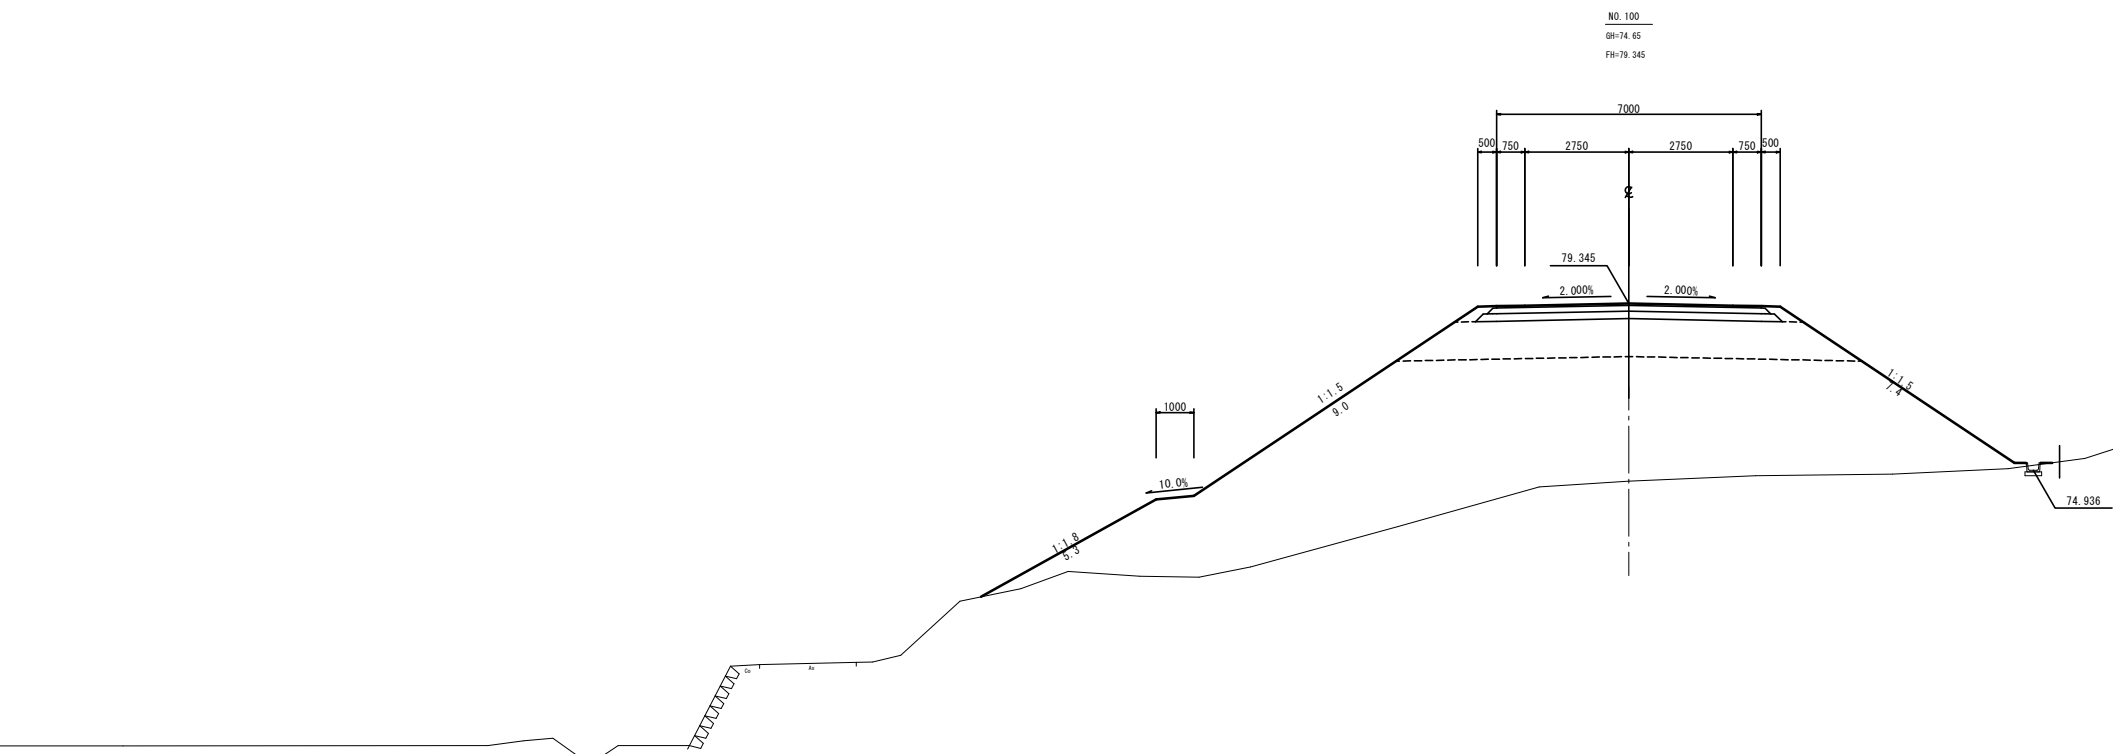

記号	名称	区分	数量
CA1-1	片切掘削	土砂	-
CA1-2		軟岩	-
CA2-1	オープン掘削	土砂	-
CA2-2		軟岩	-
CA3-1	床掘	土砂	0.2
CA3-2		軟岩	-
BA1	路床盛土	(4.0m以下)	10.8
BA2		(2.5m以下<4.0m)	-
BA3		(W<2.5m)	-
BA4	路体盛土	(4.0m以下)	21.6
BA5		(2.5m以下<4.0m)	-
BA6		(W<2.5m)	0.1
BA7	歩道盛土		-
BA8	路体外盛土	(4.0m以下)	-
BA9		(2.5m以下<4.0m)	-
BA10		(W<2.5m)	-
BA11	路肩盛土		0.4
BA12	路肩盛土		-
BA13	埋戻	埋戻LC	-
BA14		埋戻LD	0.2
BL1	盛土法面整形		21.7
CL1-1	切土法面整形	土砂	-
CL1-2		軟岩	-


NO. 100～NO. 101			
工事番号	市道 道祖神愛島台線		
路線名	名取市 愛島笠島字洞谷山 地内外		
箇所	道祖神愛島台線改良工事 (その10)		
工事名	横断図 (1)		
図名	S=1:100		
縮尺	位置	設計	年度
設計者	年度	図番	6/40
名取市			

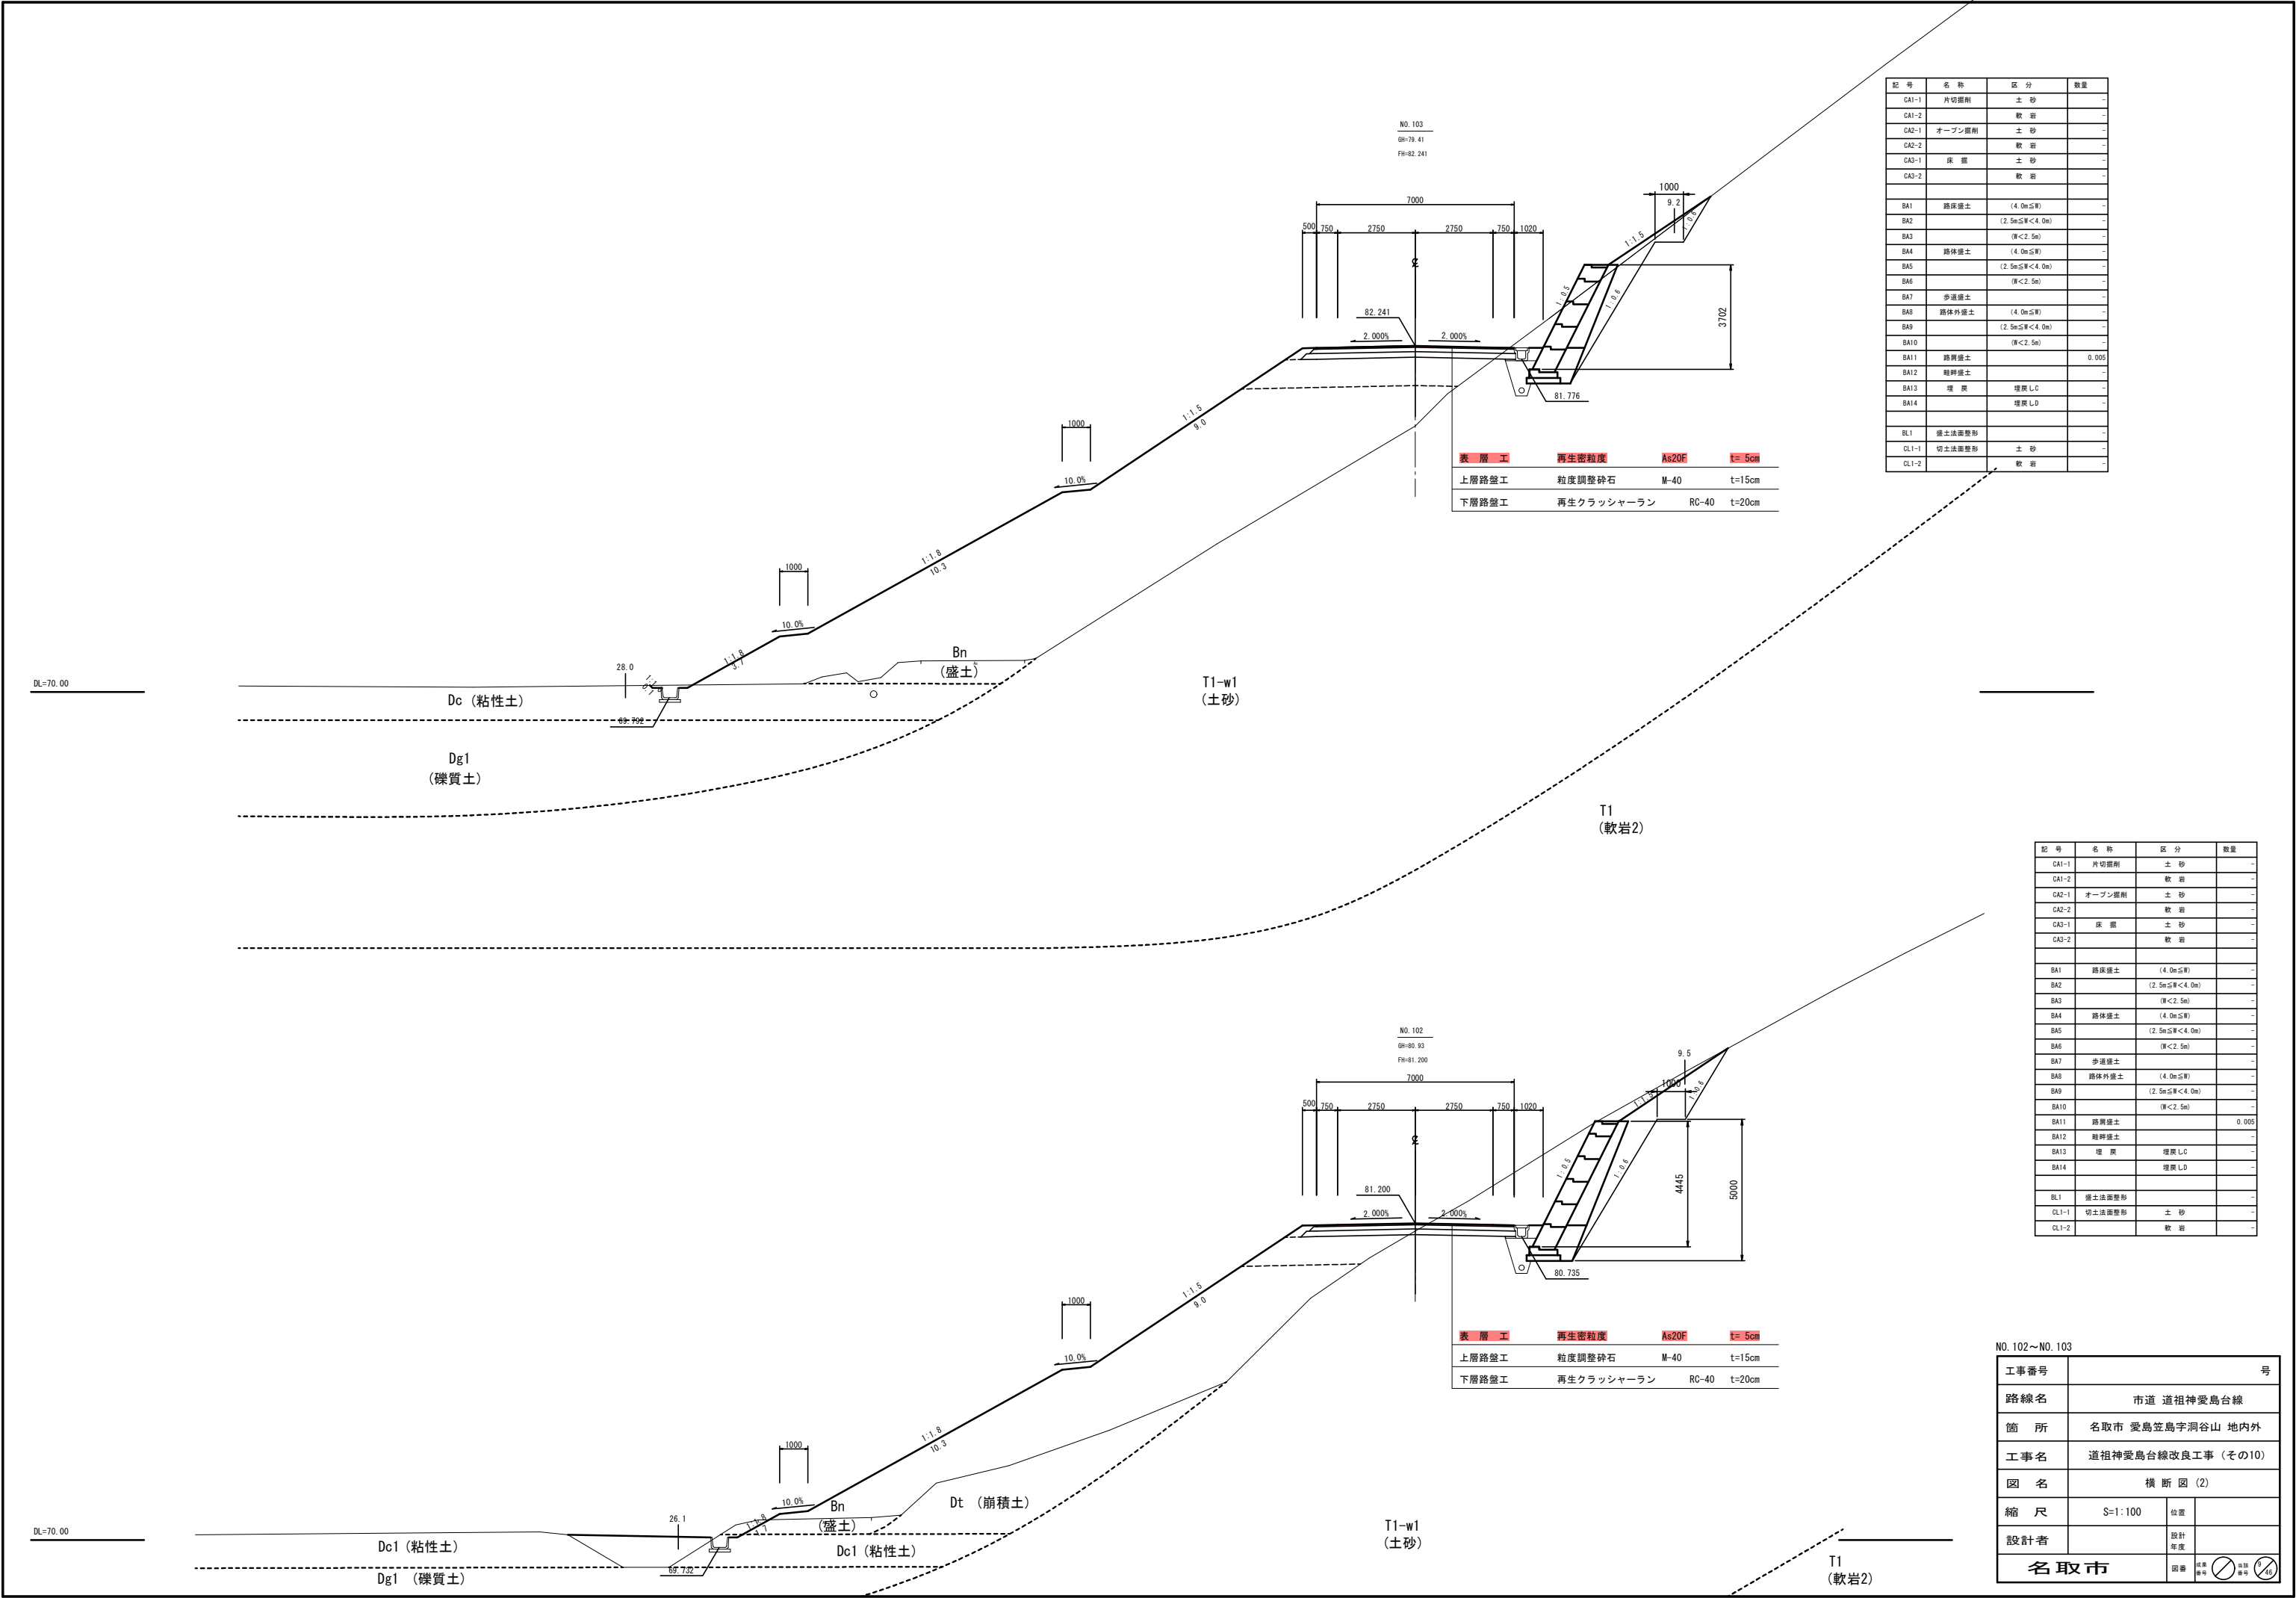


記 号	名 称	区 分	数 量
CA1-1	片切掘削	土 砂	-
CA1-2		軟 岩	-
CA2-1	オープン掘削	土 砂	-
CA2-2		軟 岩	-
CA3-1	床 掘	土 砂	-
CA3-2		軟 岩	-
BA1	路床盛土	(4.0m以下)	-
BA2		(2.5m以下<4.0m)	-
BA3		(厚<2.5m)	-
BA4	路体盛土	(4.0m以下)	-
BA5		(2.5m以下<4.0m)	-
BA6		(厚<2.5m)	-
BA7	歩道盛土		-
BA8	路体外盛土	(4.0m以下)	-
BA9		(2.5m以下<4.0m)	-
BA10		(厚<2.5m)	-
BA11	路肩盛土		0.005
BA12	畦畔盛土		-
BA13	埋 戻	埋戻しC	-
BA14		埋戻しD	-
BL1	盛土法面整形		-
CL1-1	切土法面整形	土 砂	-
CL1-2		軟 岩	-

記 号	名 称	区 分	数 量
CA1-1	片切掘削	土 砂	-
CA1-2		軟 岩	-
CA2-1	オープン掘削	土 砂	-
CA2-2		軟 岩	-
CA3-1	床 掘	土 砂	-
CA3-2		軟 岩	-
BA1	路床盛土	(4.0m以下)	-
BA2		(2.5m以下<4.0m)	-
BA3		(厚<2.5m)	-
BA4	路体盛土	(4.0m以下)	-
BA5		(2.5m以下<4.0m)	-
BA6		(厚<2.5m)	-
BA7	歩道盛土		-
BA8	路体外盛土	(4.0m以下)	-
BA9		(2.5m以下<4.0m)	-
BA10		(厚<2.5m)	-
BA11	路肩盛土		0.005
BA12	畦畔盛土		-
BA13	埋 戻	埋戻しC	-
BA14		埋戻しD	-
BL1	盛土法面整形		-
CL1-1	切土法面整形	土 砂	-
CL1-2		軟 岩	-

NO. 102～NO. 103			
工事番号	市道 道祖神愛島台線		
路線名	名取市 愛島笠島宇洞谷山 地内外		
簡 所	道祖神愛島台線改良工事 (その10)		
工事名	道祖神愛島台線改良工事 (その10)		
図 名	横 断 図 (2)		
縮 尺	S=1:100	位置	
設計者		設計年度	
名取市	図番	設計者	設計年度

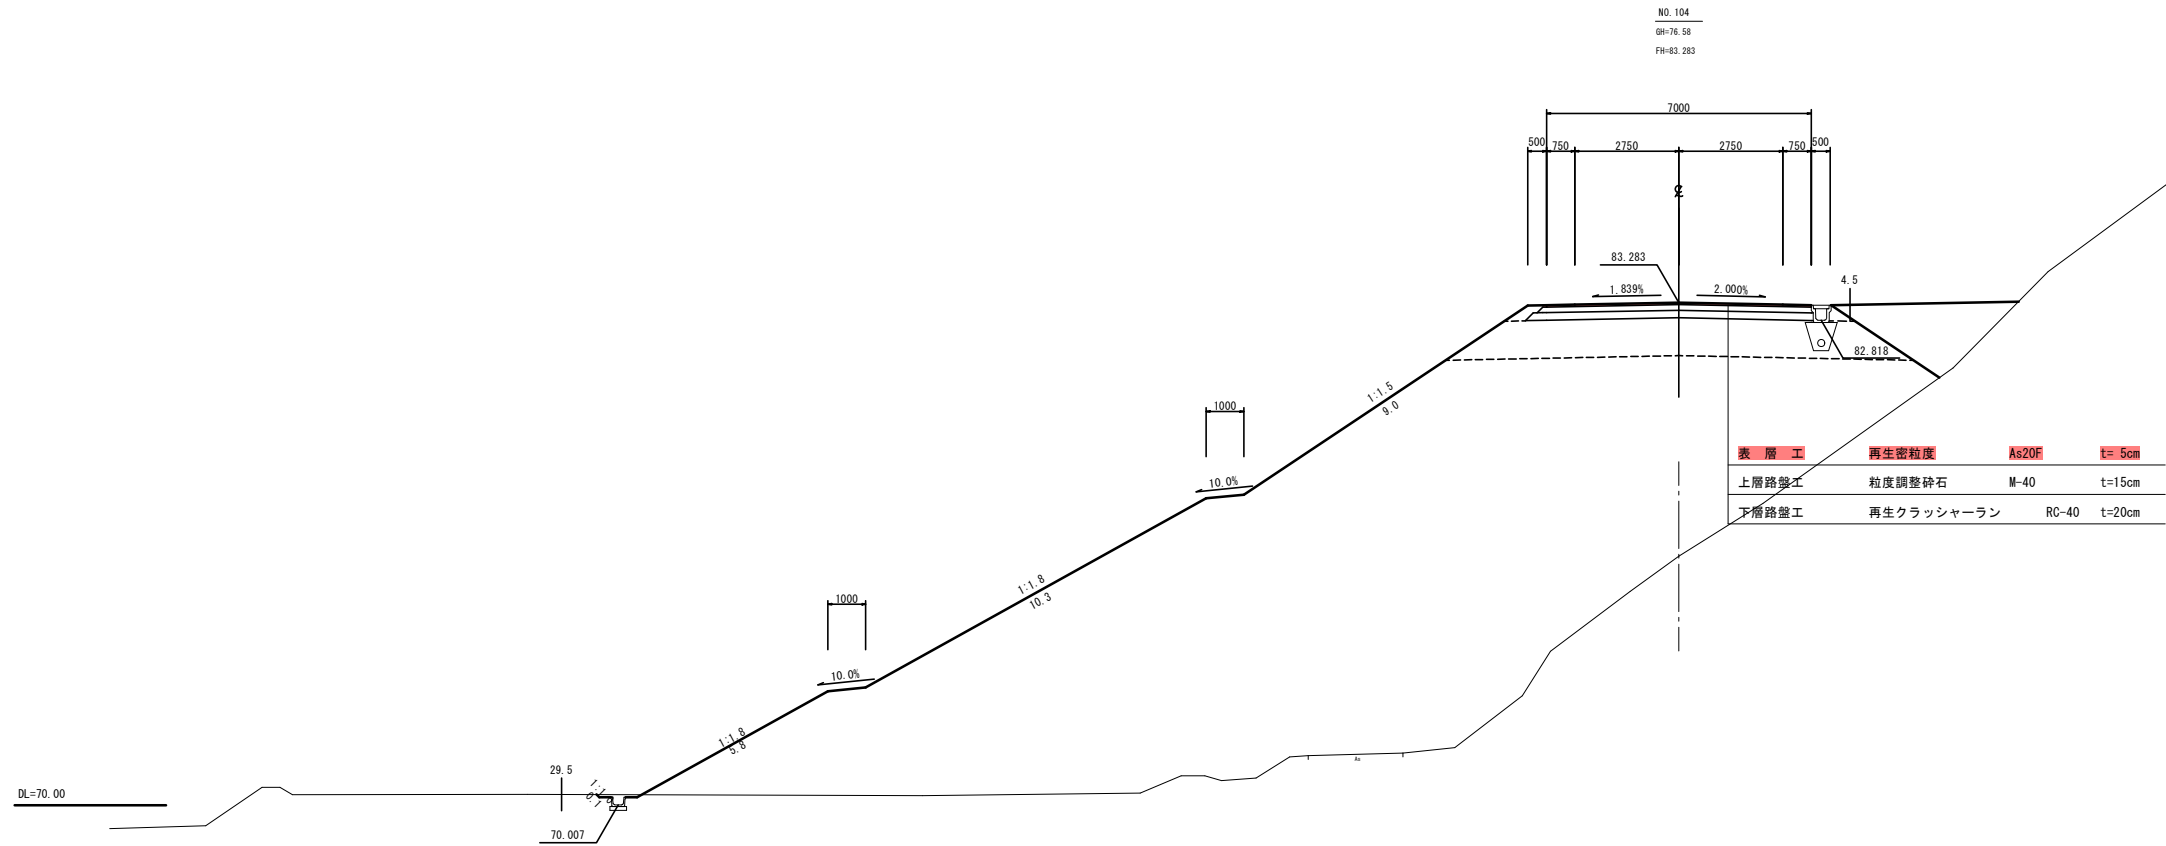


記号	名称	区分	数量
CA1-1	片切掘削	土 砂	-
CA1-2		軟 岩	-
CA2-1	オープン掘削	土 砂	-
CA2-2		軟 岩	-
CA3-1	床 掘	土 砂	-
CA3-2		軟 岩	-
BA1	路床盛土	(4.0m以下)	-
BA2		(2.5m以下<4.0m)	-
BA3		(厚<2.5m)	-
BA4	路体盛土	(4.0m以下)	-
BA5		(2.5m以下<4.0m)	-
BA6		(厚<2.5m)	-
BA7	歩道盛土		-
BA8	路体外盛土	(4.0m以下)	-
BA9		(2.5m以下<4.0m)	-
BA10		(厚<2.5m)	-
BA11	路肩盛土		0.005
BA12	雑草盛土		-
BA13	埋 戻	埋戻しC	-
BA14		埋戻しD	-
BL1	盛土法面整形		-
CL1-1	切土法面整形	土 砂	-
CL1-2		軟 岩	-

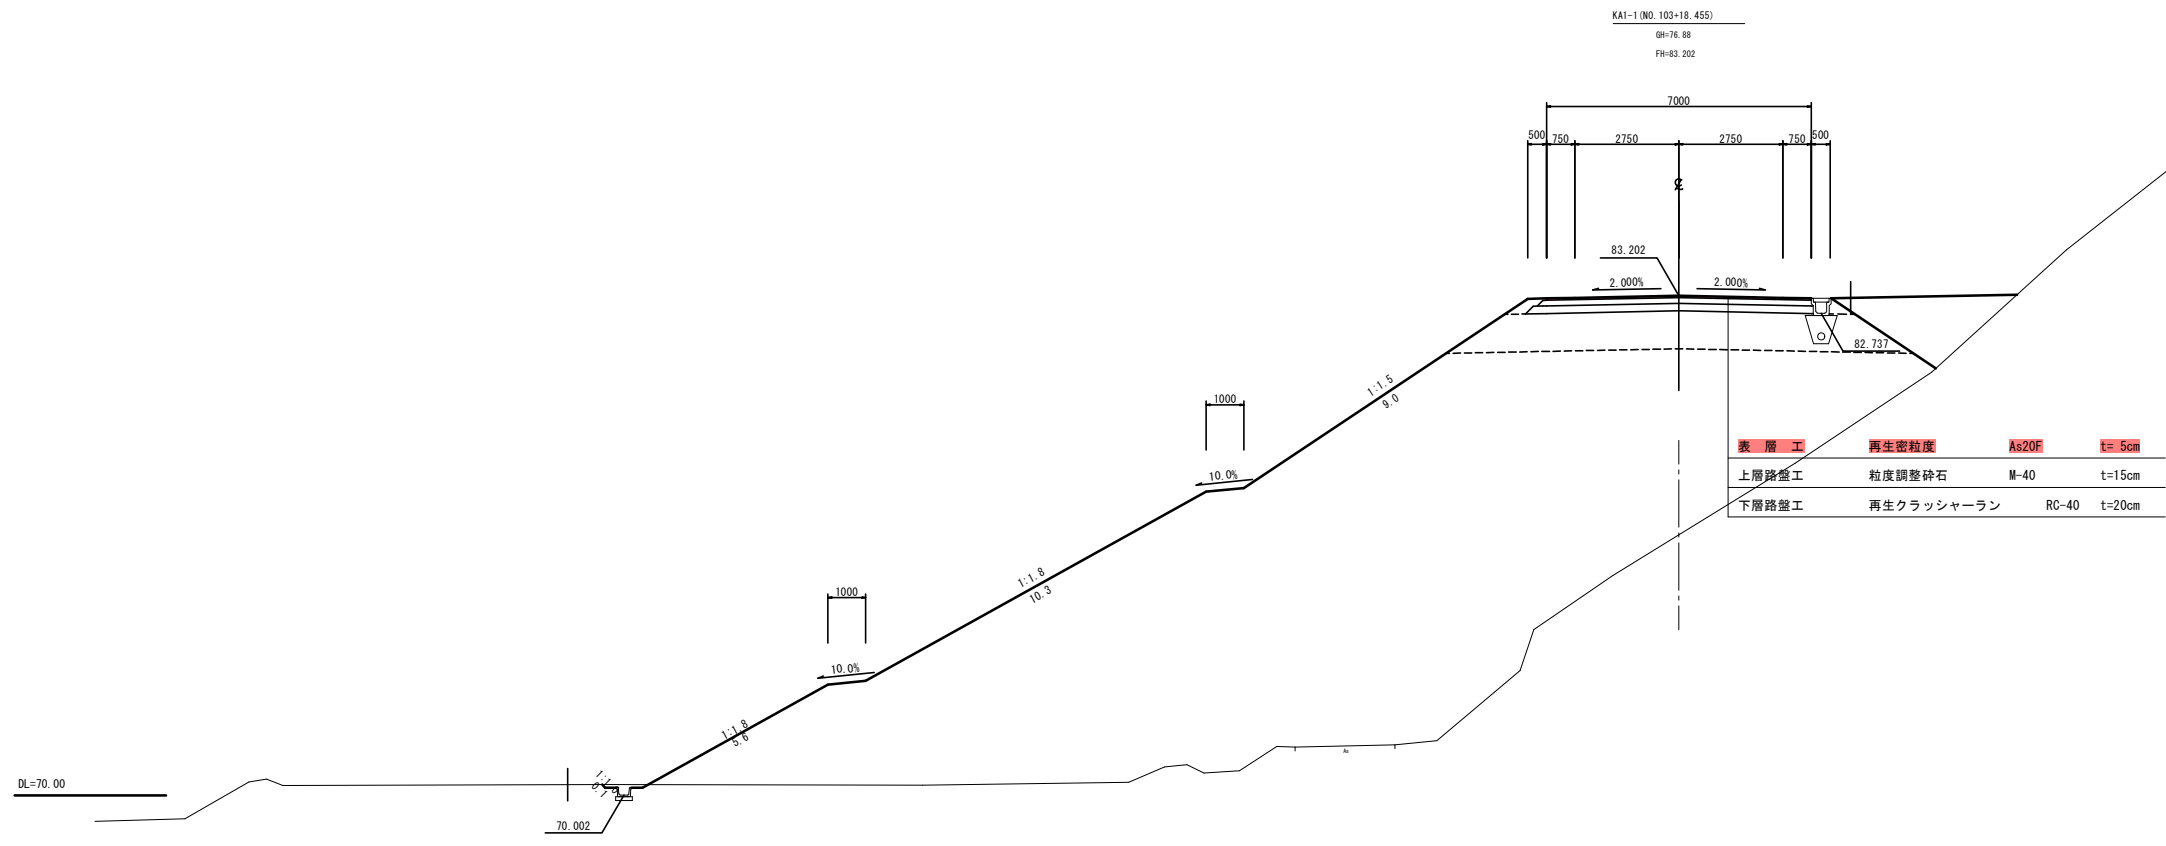

記号	名称	区分	数量
CA1-1	片切掘削	土 砂	-
CA1-2		軟 岩	-
CA2-1	オープン掘削	土 砂	-
CA2-2		軟 岩	-
CA3-1	床 掘	土 砂	-
CA3-2		軟 岩	-
BA1	路床盛土	(4.0m以下)	-
BA2		(2.5m以下<4.0m)	-
BA3		(厚<2.5m)	-
BA4	路体盛土	(4.0m以下)	-
BA5		(2.5m以下<4.0m)	-
BA6		(厚<2.5m)	-
BA7	歩道盛土		-
BA8	路体外盛土	(4.0m以下)	-
BA9		(2.5m以下<4.0m)	-
BA10		(厚<2.5m)	-
BA11	路肩盛土		0.005
BA12	雑草盛土		-
BA13	埋 戻	埋戻しC	-
BA14		埋戻しD	-
BL1	盛土法面整形		-
CL1-1	切土法面整形	土 砂	-
CL1-2		軟 岩	-

KA1-1～NO.104			
工事番号	号		
路線名	市道 道祖神愛島台線		
簡 所	名取市 愛島笠島宇洞谷山 地内外		
工事名	道祖神愛島台線改良工事 (その10)		
図 名	横 断 図 (3)		
縮 尺	S=1:100	位置	
設計者		設計年度	
名取市	図番	縮尺	1/100


記 号	名 称	区 分	数 量
CA1-1	片切掘削	土 砂	-
CA1-2		軟 岩	-
CA2-1	オープン掘削	土 砂	-
CA2-2		軟 岩	-
CA3-1	床 掘	土 砂	-
CA3-2		軟 岩	-
BA1	路床盛土	(4.0m≤W)	-
BA2		(2.5m≤W<4.0m)	-
BA3		(W<2.5m)	-
BA4	路体盛土	(4.0m≤W)	-
BA5		(2.5m≤W<4.0m)	-
BA6		(W<2.5m)	-
BA7	歩道盛土		-
BA8	路体外盛土	(4.0m≤W)	-
BA9		(2.5m≤W<4.0m)	-
BA10		(W<2.5m)	-
BA11	路肩盛土		0.005
BA12	路肩盛土		-
BA13	埋 戻	埋戻しC	-
BA14		埋戻しD	-
BL1	盛土法面整形		-
CL1-1	切土法面整形	土 砂	-
CL1-2		軟 岩	-

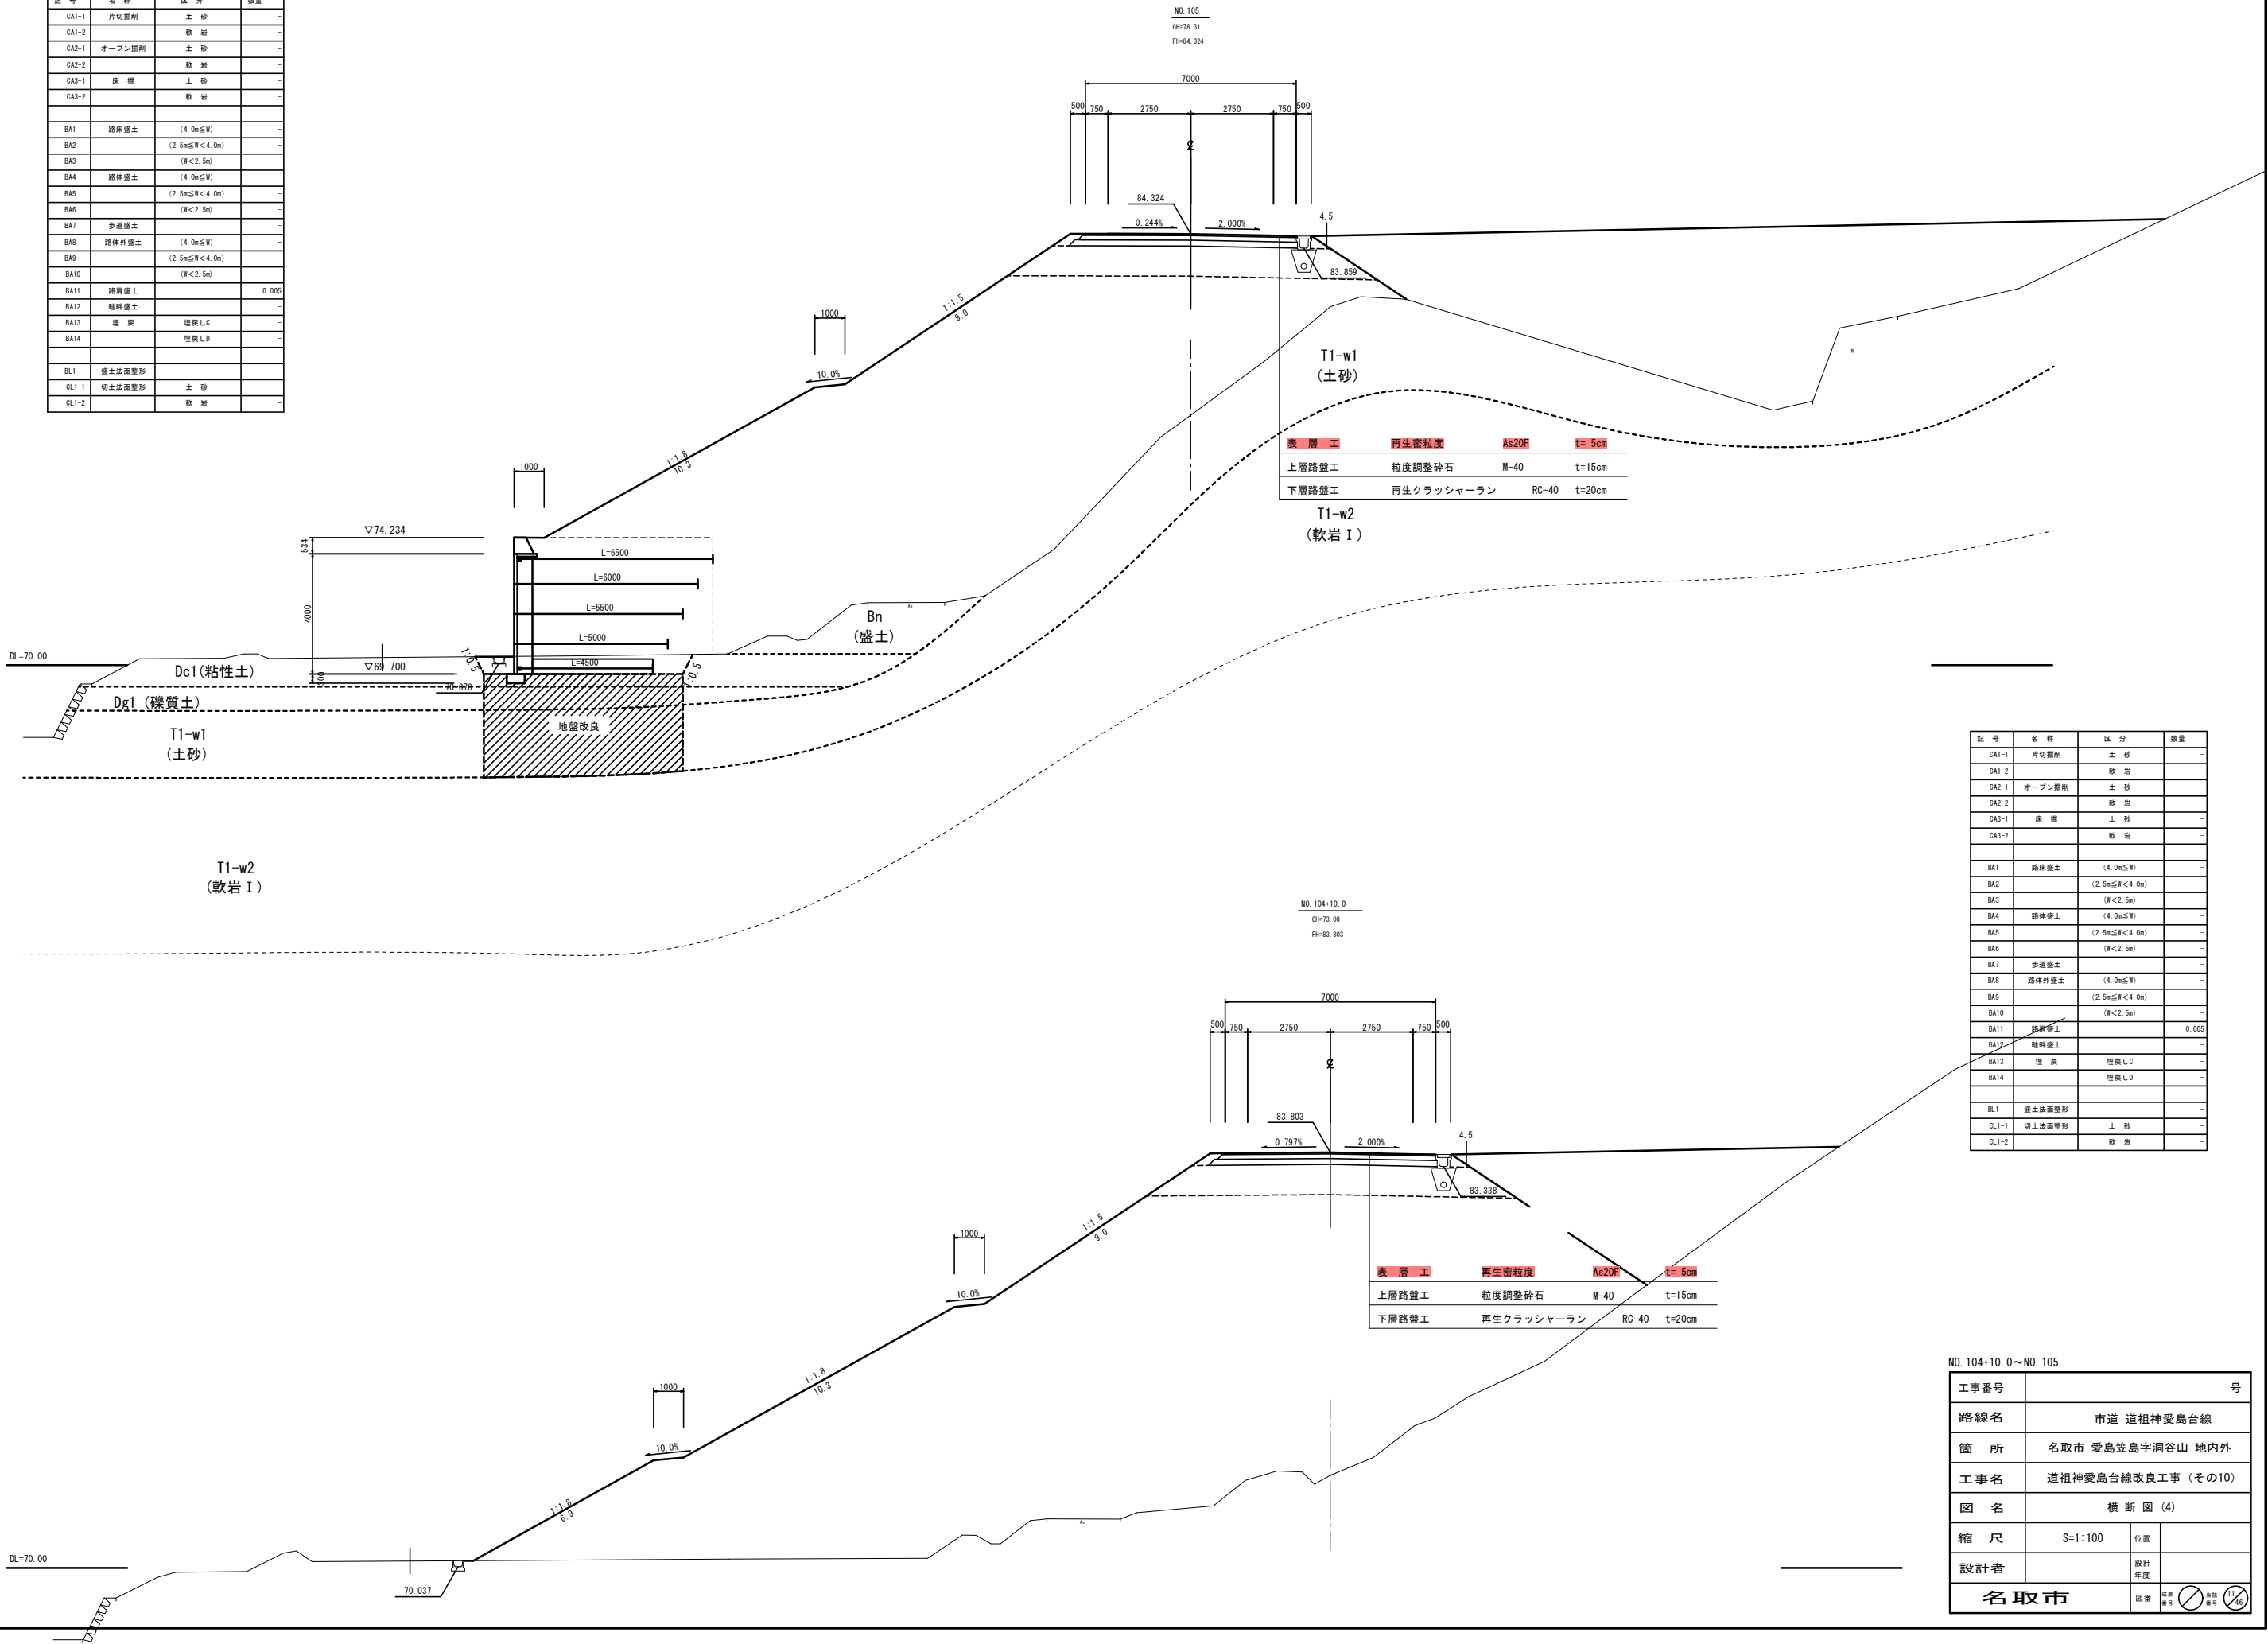

記 号	名 称	区 分	数 量
CA1-1	片切掘削	土 砂	-
CA1-2		軟 岩	-
CA2-1	オープン掘削	土 砂	-
CA2-2		軟 岩	-
CA3-1	床 掘	土 砂	-
CA3-2		軟 岩	-
BA1	路床盛土	(4.0m≤W)	-
BA2		(2.5m≤W<4.0m)	-
BA3		(W<2.5m)	-
BA4	路体盛土	(4.0m≤W)	-
BA5		(2.5m≤W<4.0m)	-
BA6		(W<2.5m)	-
BA7	歩道盛土		-
BA8	路体外盛土	(4.0m≤W)	-
BA9		(2.5m≤W<4.0m)	-
BA10		(W<2.5m)	-
BA11	路肩盛土		0.005
BA12	路肩盛土		-
BA13	埋 戻	埋戻しC	-
BA14		埋戻しD	-
BL1	盛土法面整形		-
CL1-1	切土法面整形	土 砂	-
CL1-2		軟 岩	-


NO. 104+10.0~NO. 105

工事番号	号		
路線名	市道 道祖神愛島台線		
簡 所	名取市 愛島笠島字洞谷山 地内外		
工事名	道祖神愛島台線改良工事 (その10)		
図 名	横 断 図 (4)		
縮 尺	S=1:100	位置	
設計者		設計年度	
名取市	図番	縮尺	1/40

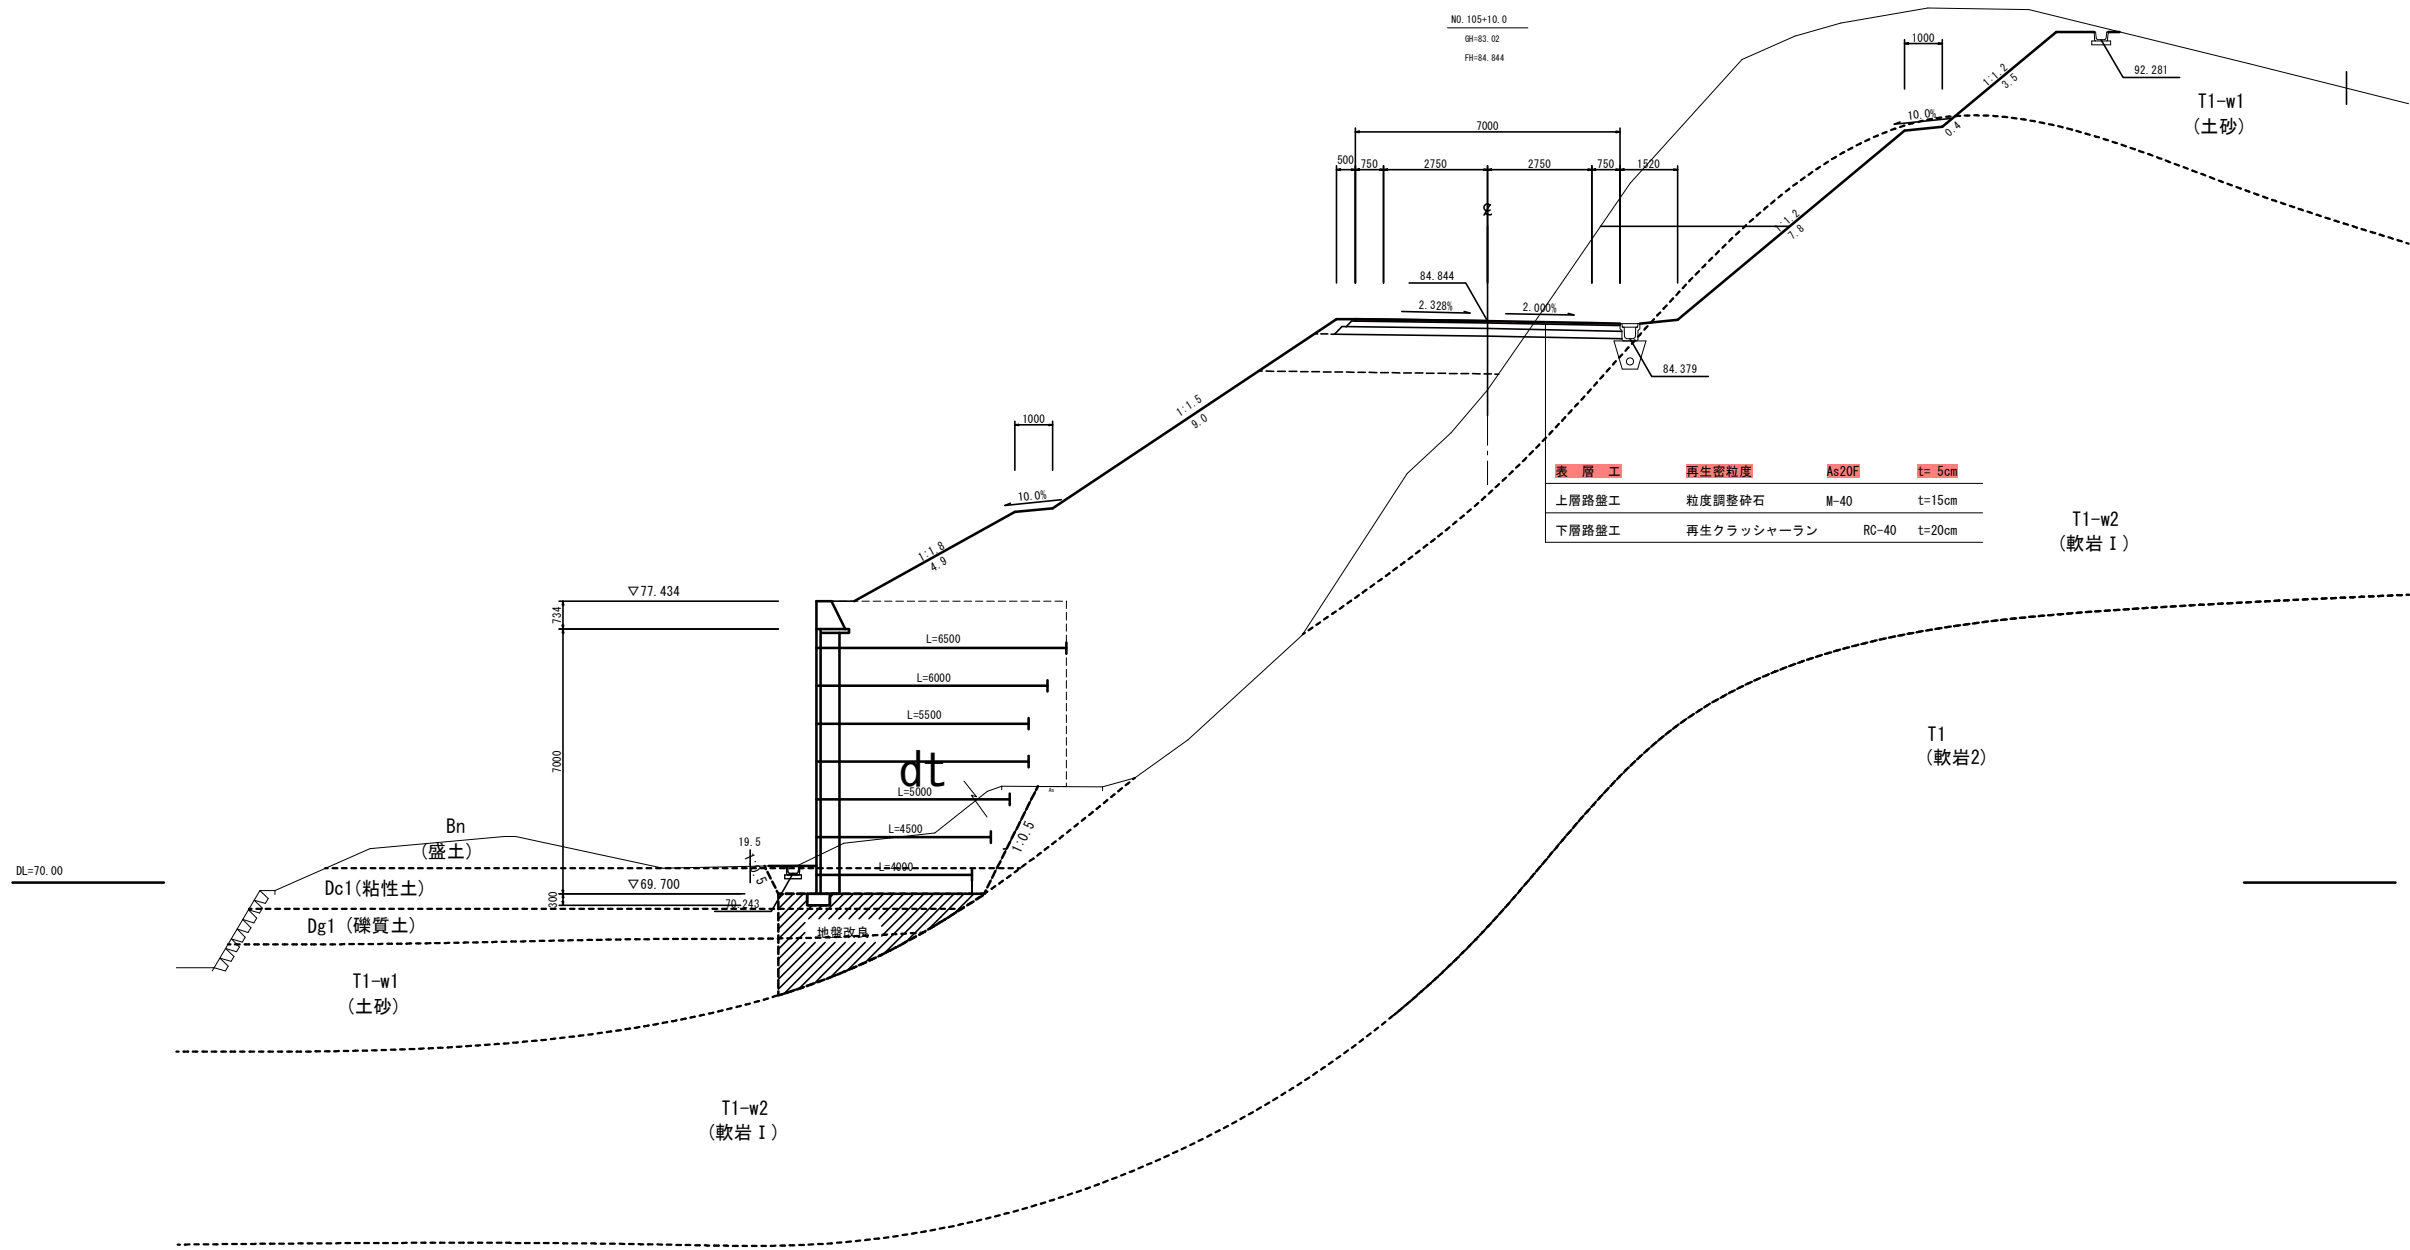


記号	名称	区分	数量
CA1-1	片切掘削	土砂	-
CA1-2		軟岩	-
CA2-1	オープン掘削	土砂	-
CA2-2		軟岩	-
CA3-1	床掘	土砂	-
CA3-2		軟岩	-
BA1	路床盛土	(4.0m以下)	-
BA2		(2.5m以下<4.0m)	-
BA3		(W<2.5m)	-
BA4	路体盛土	(4.0m以下)	-
BA5		(2.5m以下<4.0m)	-
BA6		(W<2.5m)	-
BA7	歩道盛土		-
BA8	路体外盛土	(4.0m以下)	-
BA9		(2.5m以下<4.0m)	-
BA10		(W<2.5m)	-
BA11	路肩盛土		0.005
BA12	路肩盛土		-
BA13	埋戻	埋戻LC	-
BA14		埋戻LD	-
BL1	盛土法面整形		-
CL1-1	切土法面整形	土砂	-
CL1-2		軟岩	-

NO. 105+10.0			
工事番号	市道 道祖神愛島台線		
路線名	名取市 愛島笠島宇洞谷山 地内外		
箇所	道祖神愛島台線改良工事 (その10)		
工事名	横断図 (5)		
図名	S=1:100	位置	
縮尺	設計年度	設計者	
設計者	名取市	図番	

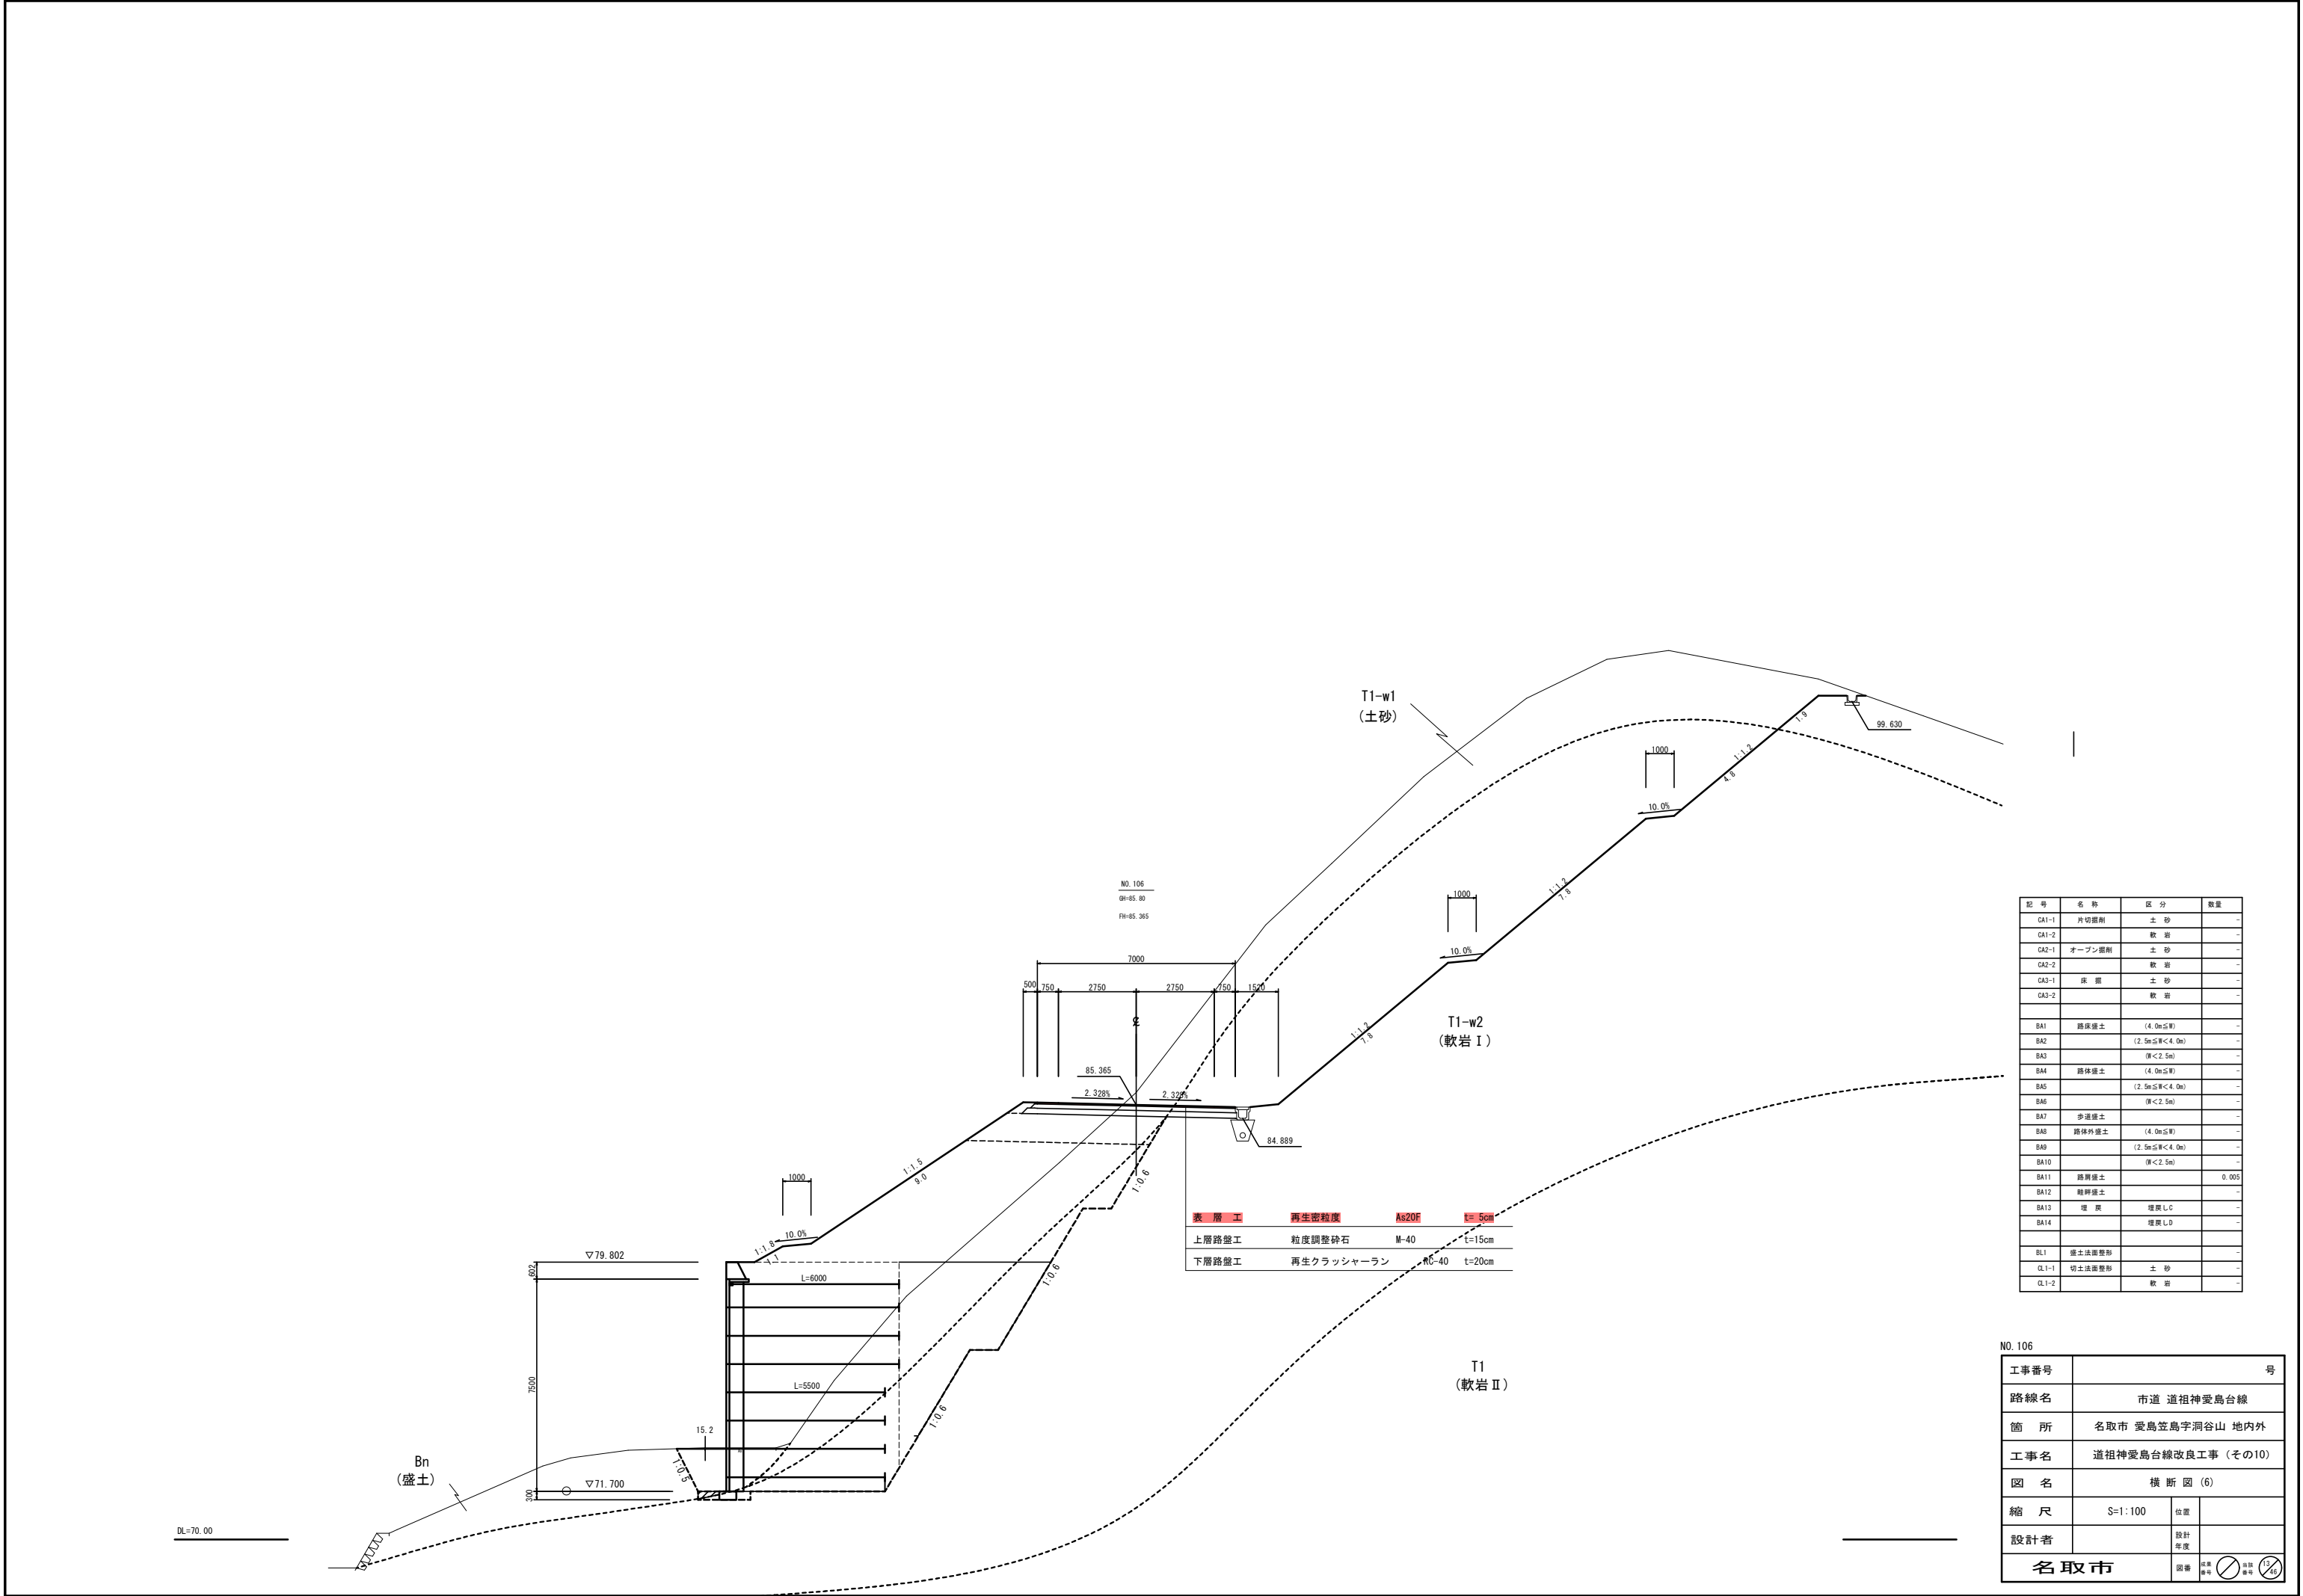

記 号	名 称	区 分	数 量
CA1-1	片切掘削	土 砂	-
CA1-2		軟 岩	-
CA2-1	オープン掘削	土 砂	-
CA2-2		軟 岩	-
CA3-1	床 掘	土 砂	-
CA3-2		軟 岩	-
BA1	路床盛土	(4.0m ² 以内)	-
BA2		(2.5m ² 以内<4.0m ²)	-
BA3		(厚<2.5m)	-
BA4	路体盛土	(4.0m ² 以内)	-
BA5		(2.5m ² 以内<4.0m ²)	-
BA6		(厚<2.5m)	-
BA7	歩道盛土		-
BA8	路体外盛土	(4.0m ² 以内)	-
BA9		(2.5m ² 以内<4.0m ²)	-
BA10		(厚<2.5m)	-
BA11	路肩盛土		0.005
BA12	雜碎盛土		-
BA13	埋 戻	埋戻しC	-
BA14		埋戻しD	-
BL1	盛土法面整形		-
QL1-1	切土法面整形	土 砂	-
QL1-2		軟 岩	-

NO.106			
工事番号	号		
路線名	市道 道祖神愛島台線		
箇 所	名取市 愛島笠島字洞谷山 地内外		
工事名	道祖神愛島台線改良工事 (その10)		
図 名	横 断 図 (6)		
縮 尺	S=1:100	位置	
設計者		設計年度	
名取市	図番	縮尺	1/40

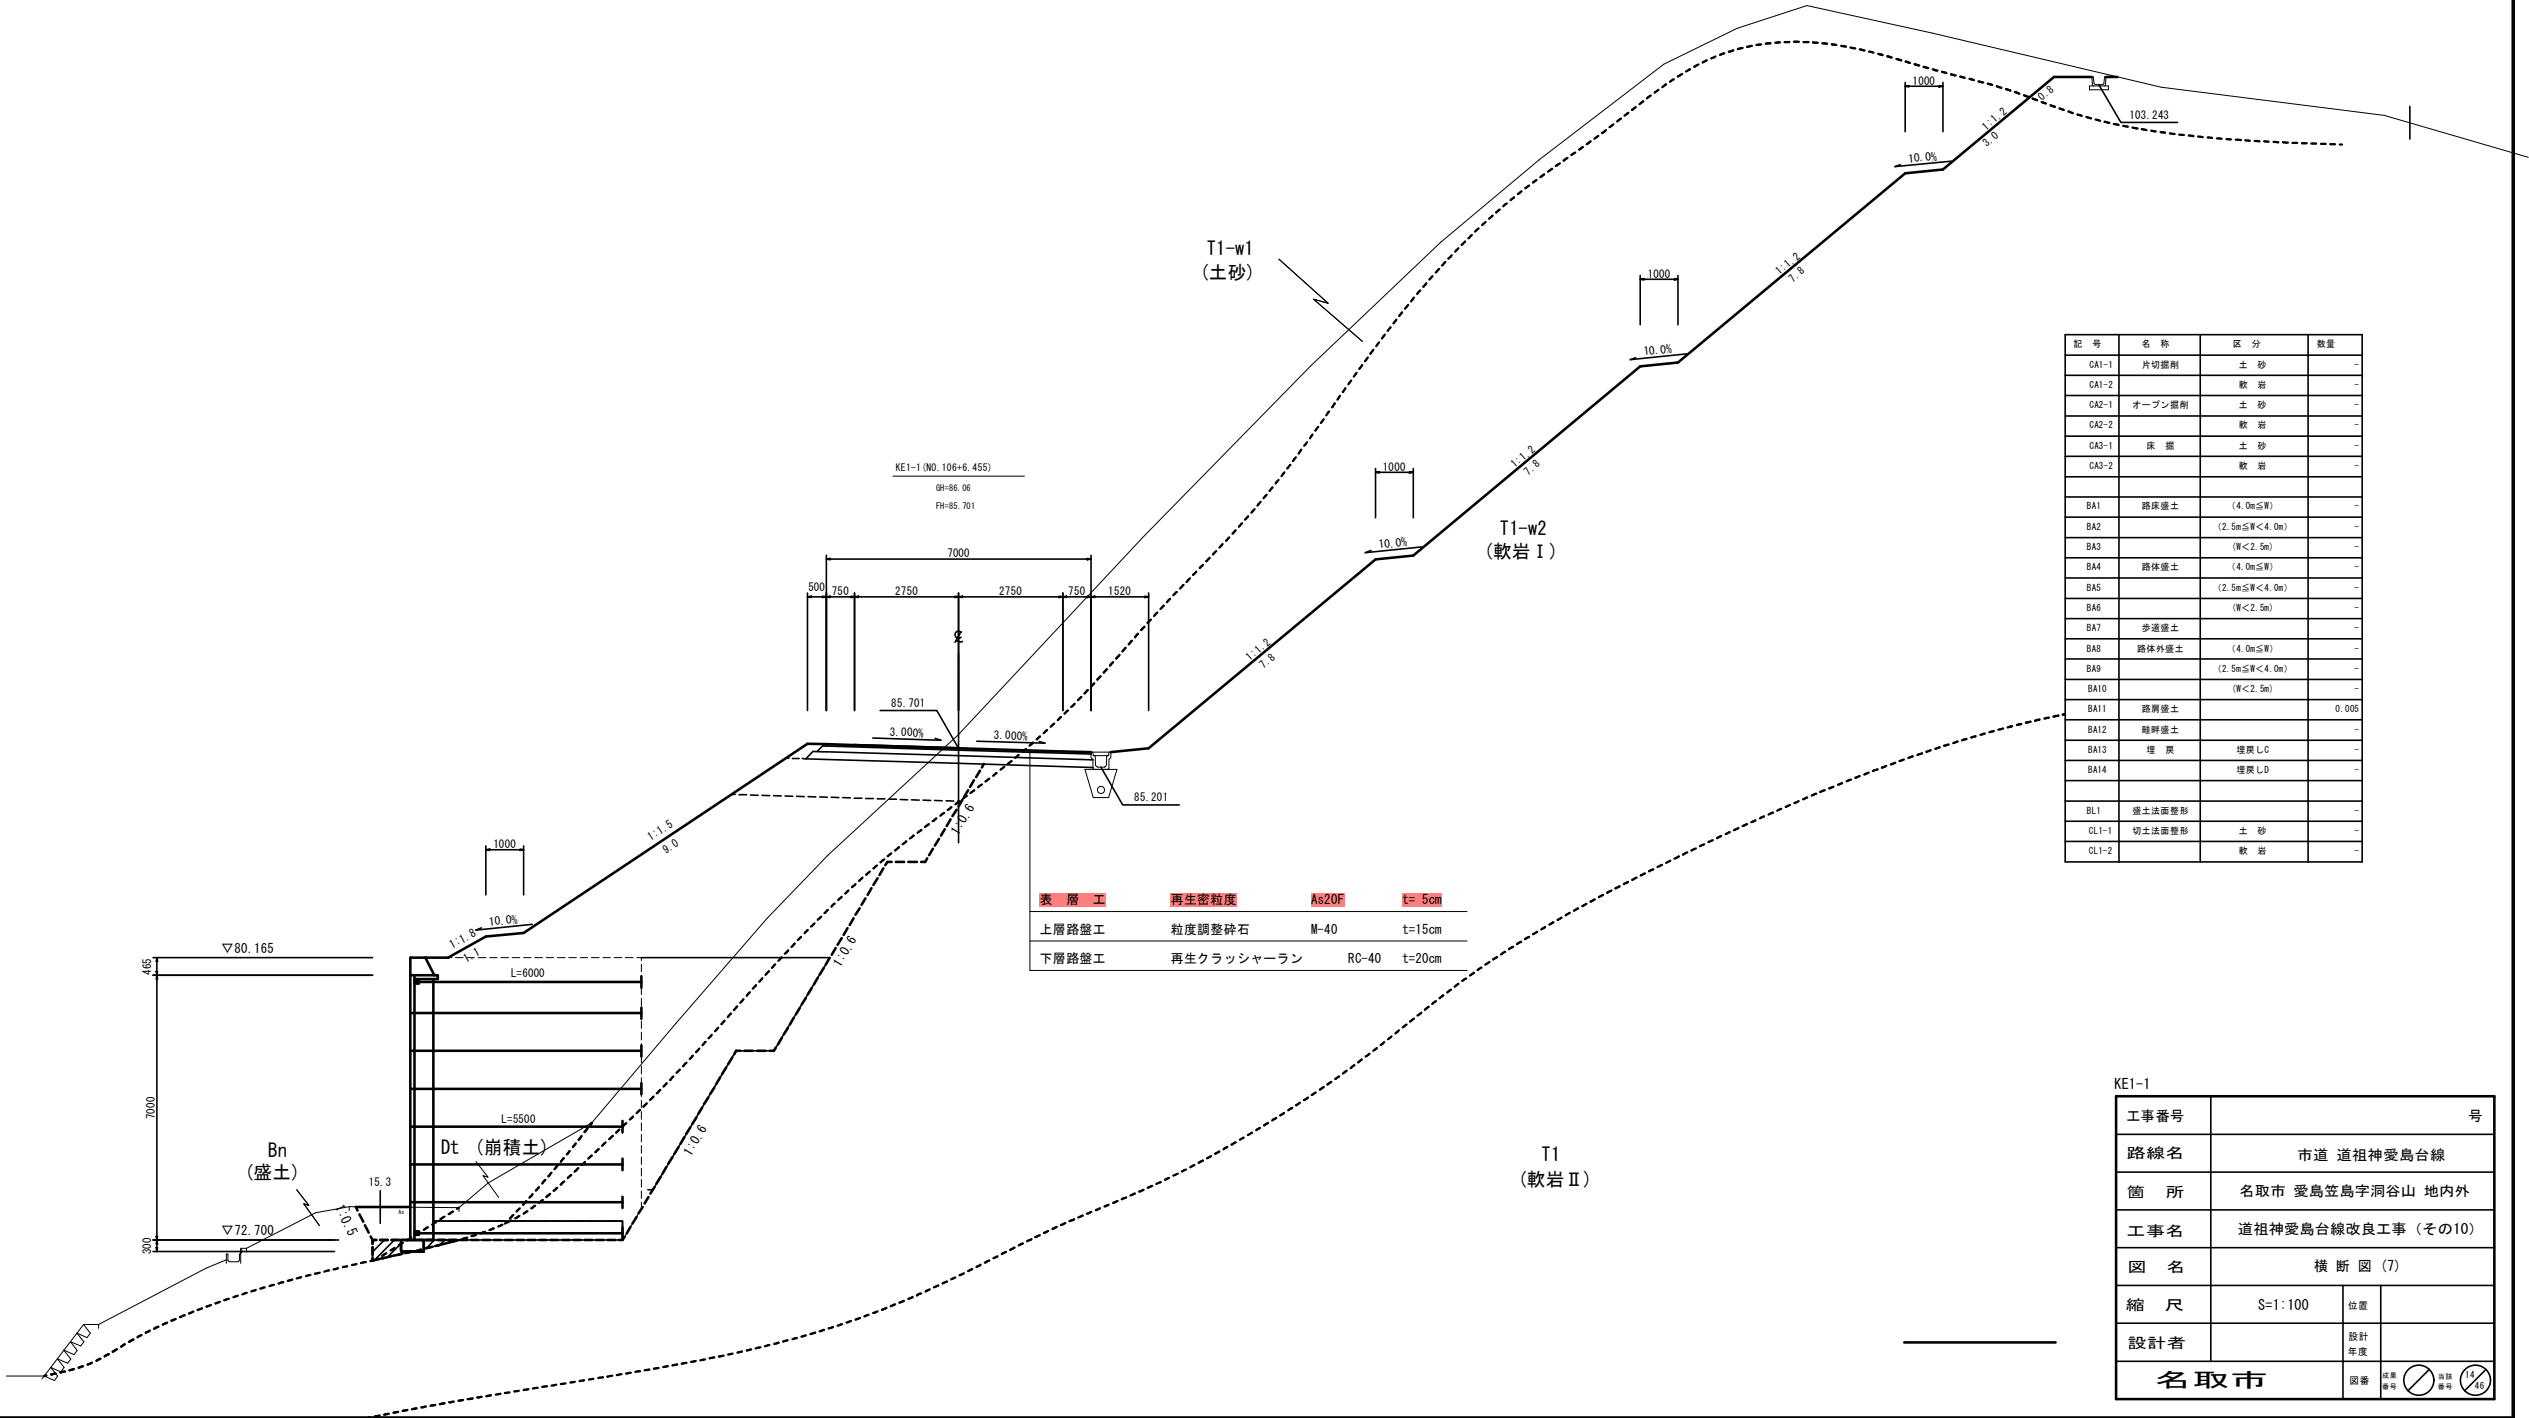

記 号	名 称	区 分	数 量
CA1-1	片切掘削	土 砂	-
CA1-2		軟 岩	-
CA2-1	オープン掘削	土 砂	-
CA2-2		軟 岩	-
CA3-1	床 掘	土 砂	-
CA3-2		軟 岩	-
BA1	路床盛土	(4.0m以下)	-
BA2		(2.5m以下<4.0m)	-
BA3		(厚<2.5m)	-
BA4	路体盛土	(4.0m以下)	-
BA5		(2.5m以下<4.0m)	-
BA6		(厚<2.5m)	-
BA7	歩道盛土		-
BA8	路体外盛土	(4.0m以下)	-
BA9		(2.5m以下<4.0m)	-
BA10		(厚<2.5m)	-
BA11	路肩盛土		0.005
BA12	粗砂盛土		-
BA13	埋 戻	埋戻しC	-
BA14		埋戻しD	-
BL1	擁土法面整形		-
CL1-1	切土法面整形	土 砂	-
CL1-2		軟 岩	-

表 層 工	再生密程度	As20F	t= 5cm
上層路盤工	粒度調整碎石	M-40	t=15cm
下層路盤工	再生クラッシャーラン	RC-40	t=20cm


KE1-1			
工事番号	号		
路線名	市道 道祖神愛島台線		
簡 所	名取市 愛島笠島宇洞谷山 地内外		
工事名	道祖神愛島台線改良工事 (その10)		
図 名	横 断 図 (7)		
縮 尺	S=1:100	位置	
設計者		設計年度	
名取市		図番	1/4



工事番号				号	
路線名		市道 道祖神愛島台線			
箇 所		名取市 愛島笠島子洞谷山 地内外			
工事名		道祖神愛島台線改良工事（その10）			
図 名		横 断 図 (8)			
縮 尺		S=1:100	位置		
設計者		設計年度			
名取市			図番	成案 番号	




工事番号	号		
路線名	市道 道祖神愛島台線		
箇所	名取市 愛島笠島字洞谷山 地内外		
工事名	道祖神愛島台線改良工事（その10）		
図名	横断面図（9）		
縮尺	S=1:100	位置	
設計者		設計年度	
名取市		図番	成案番号  当該番号 

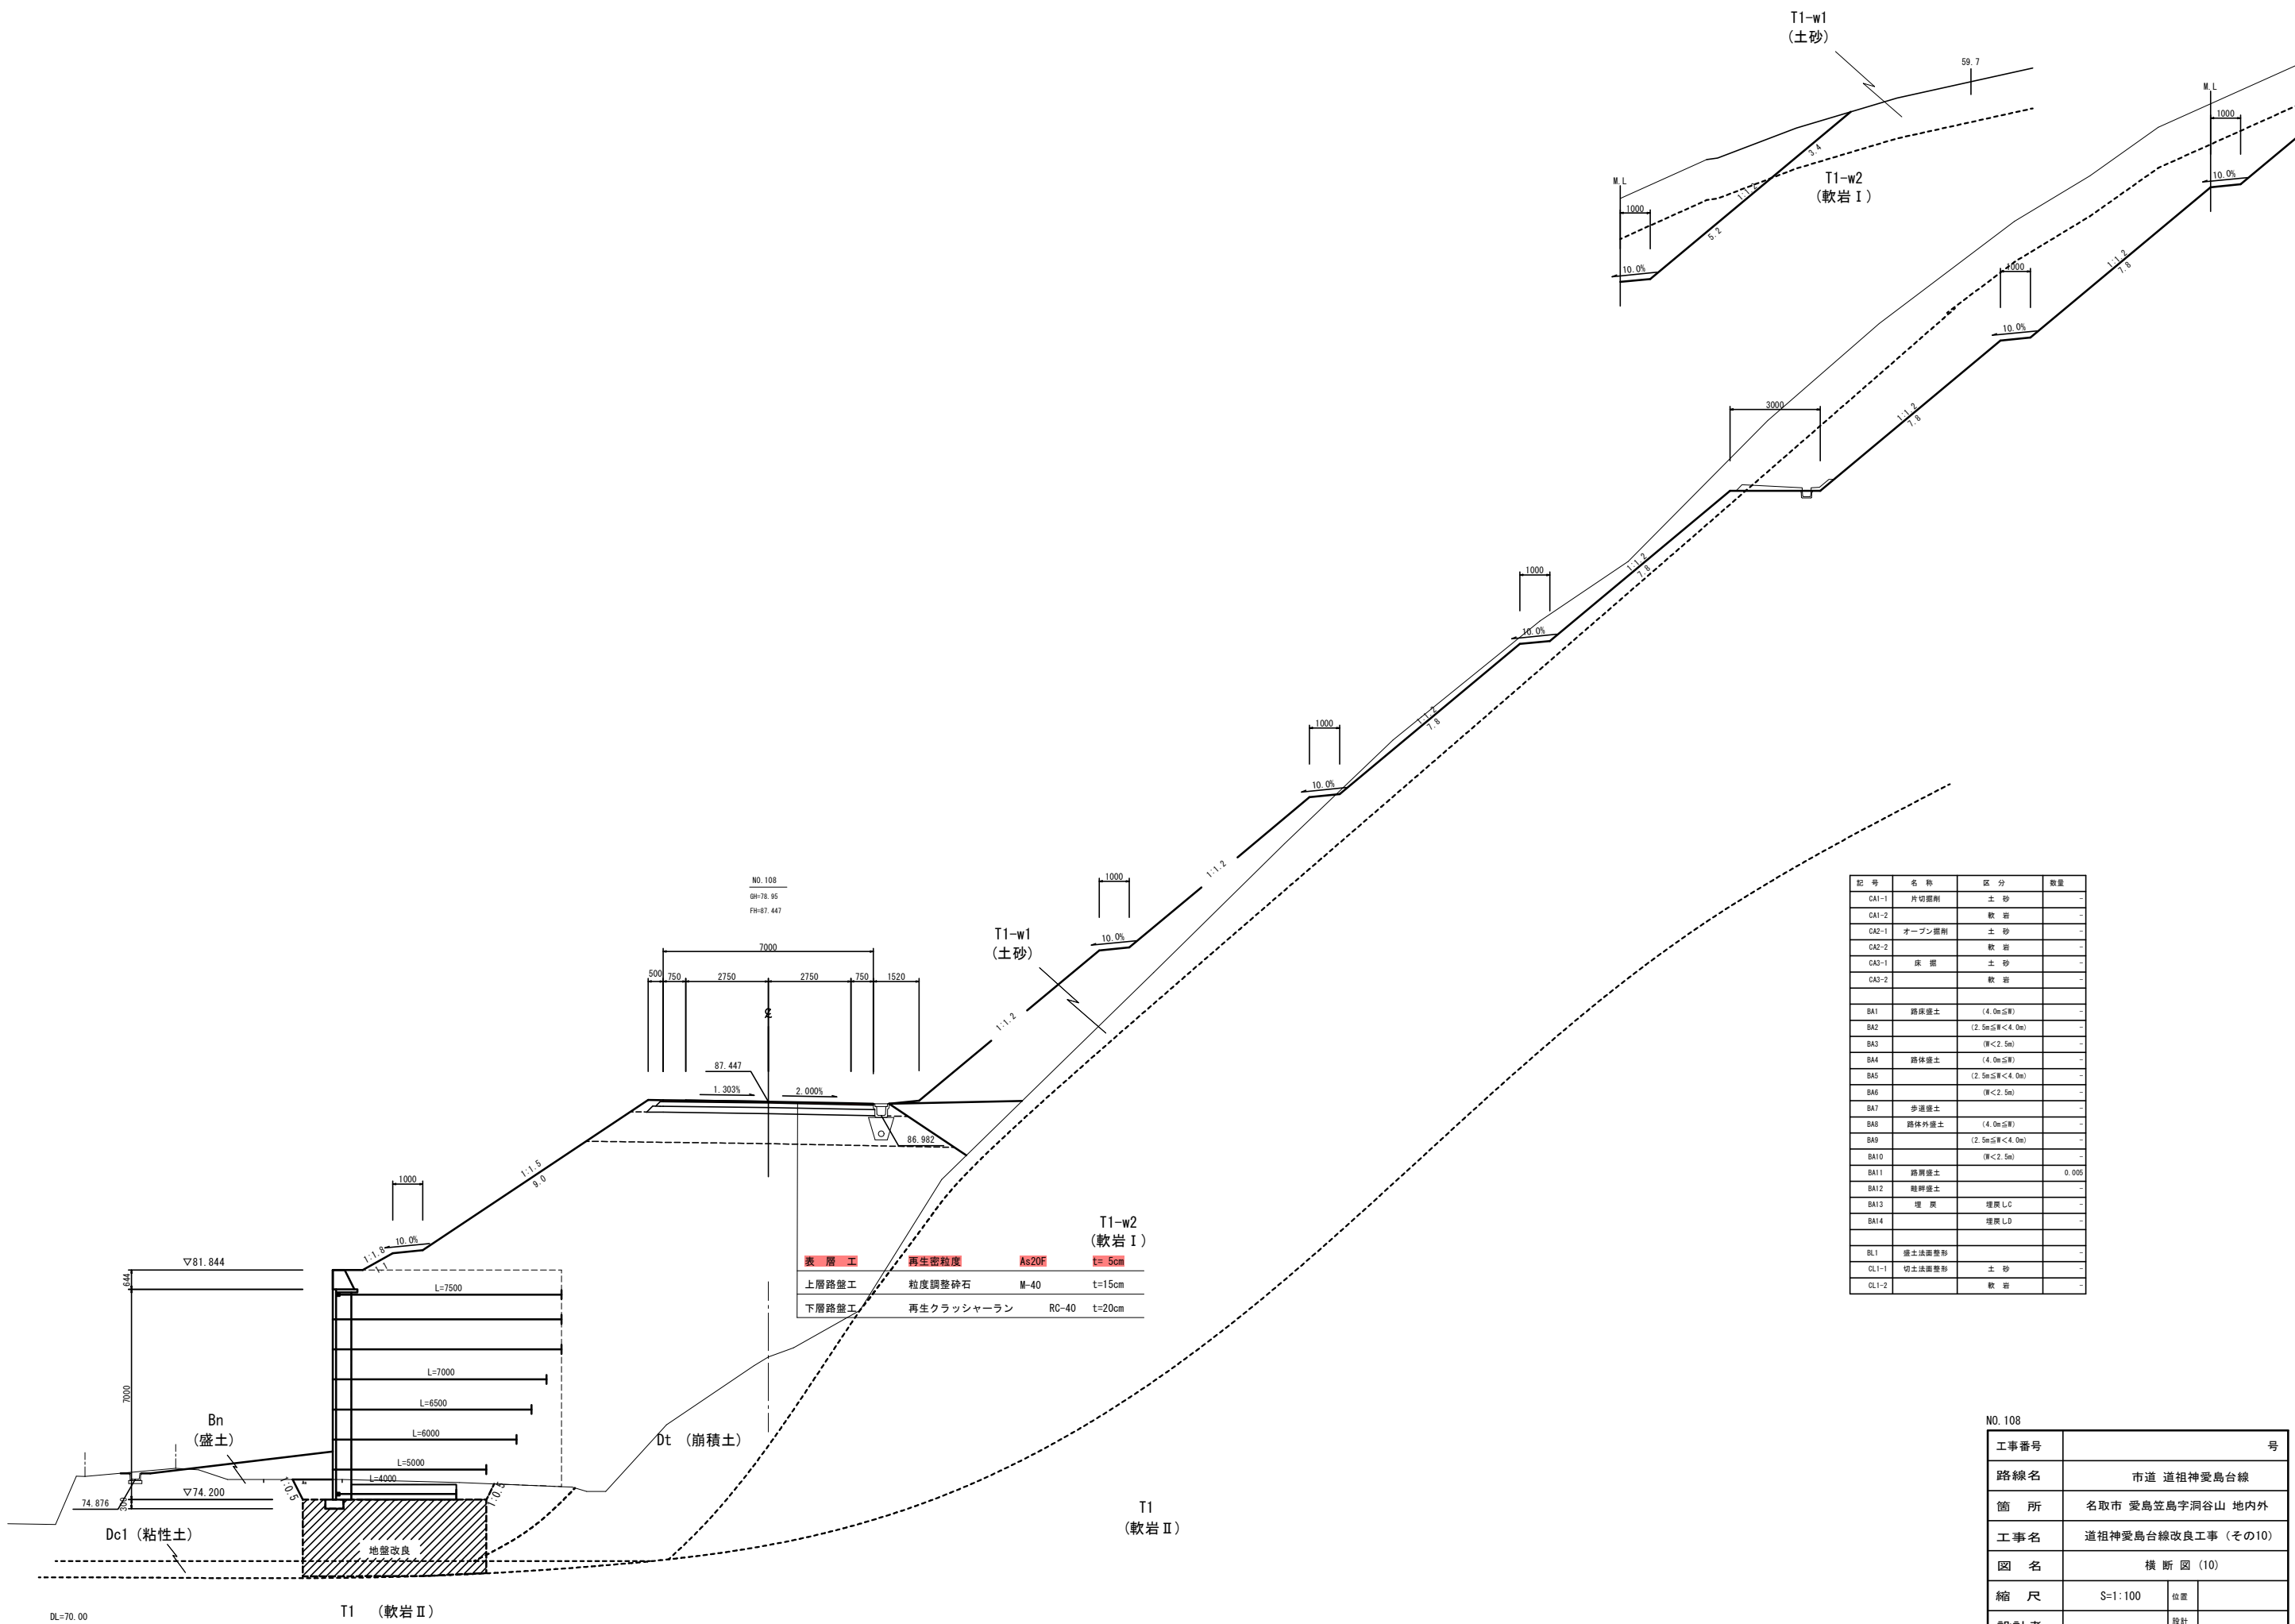

記 号	名 称	区 分	数量
CA1-1	片切掘削	土 砂	-
CA1-2		軟 岩	-
CA2-1	オープン掘削	土 砂	-
CA2-2		軟 岩	-
CA3-1	床 掘	土 砂	-
CA3-2		軟 岩	-
BA1	路床盛土	(4.0m以内)	-
BA2		(2.5m以内<4.0m)	-
BA3		(厚<2.5m)	-
BA4	路体盛土	(4.0m以内)	-
BA5		(2.5m以内<4.0m)	-
BA6		(厚<2.5m)	-
BA7	歩道盛土		-
BA8	路体外盛土	(4.0m以内)	-
BA9		(2.5m以内<4.0m)	-
BA10		(厚<2.5m)	-
BA11	路肩盛土		0.005
BA12	路肩盛土		-
BA13	増 戻	増戻L0	-
BA14		増戻LD	-
BL1	盛土法面整形		-
CL1-1	切土法面整形	土 砂	-
CL1-2		軟 岩	-


NO.108			
工事番号	市道 道祖神愛島台線		
路線名	市道 道祖神愛島台線		
簡 所	名取市 愛島笠島字洞谷山 地内外		
工事名	道祖神愛島台線改良工事 (その10)		
図 名	横 断 図 (10)		
縮 尺	S=1:100	位置	
設計 年度		設計 年度	
名取市		図番	1/40

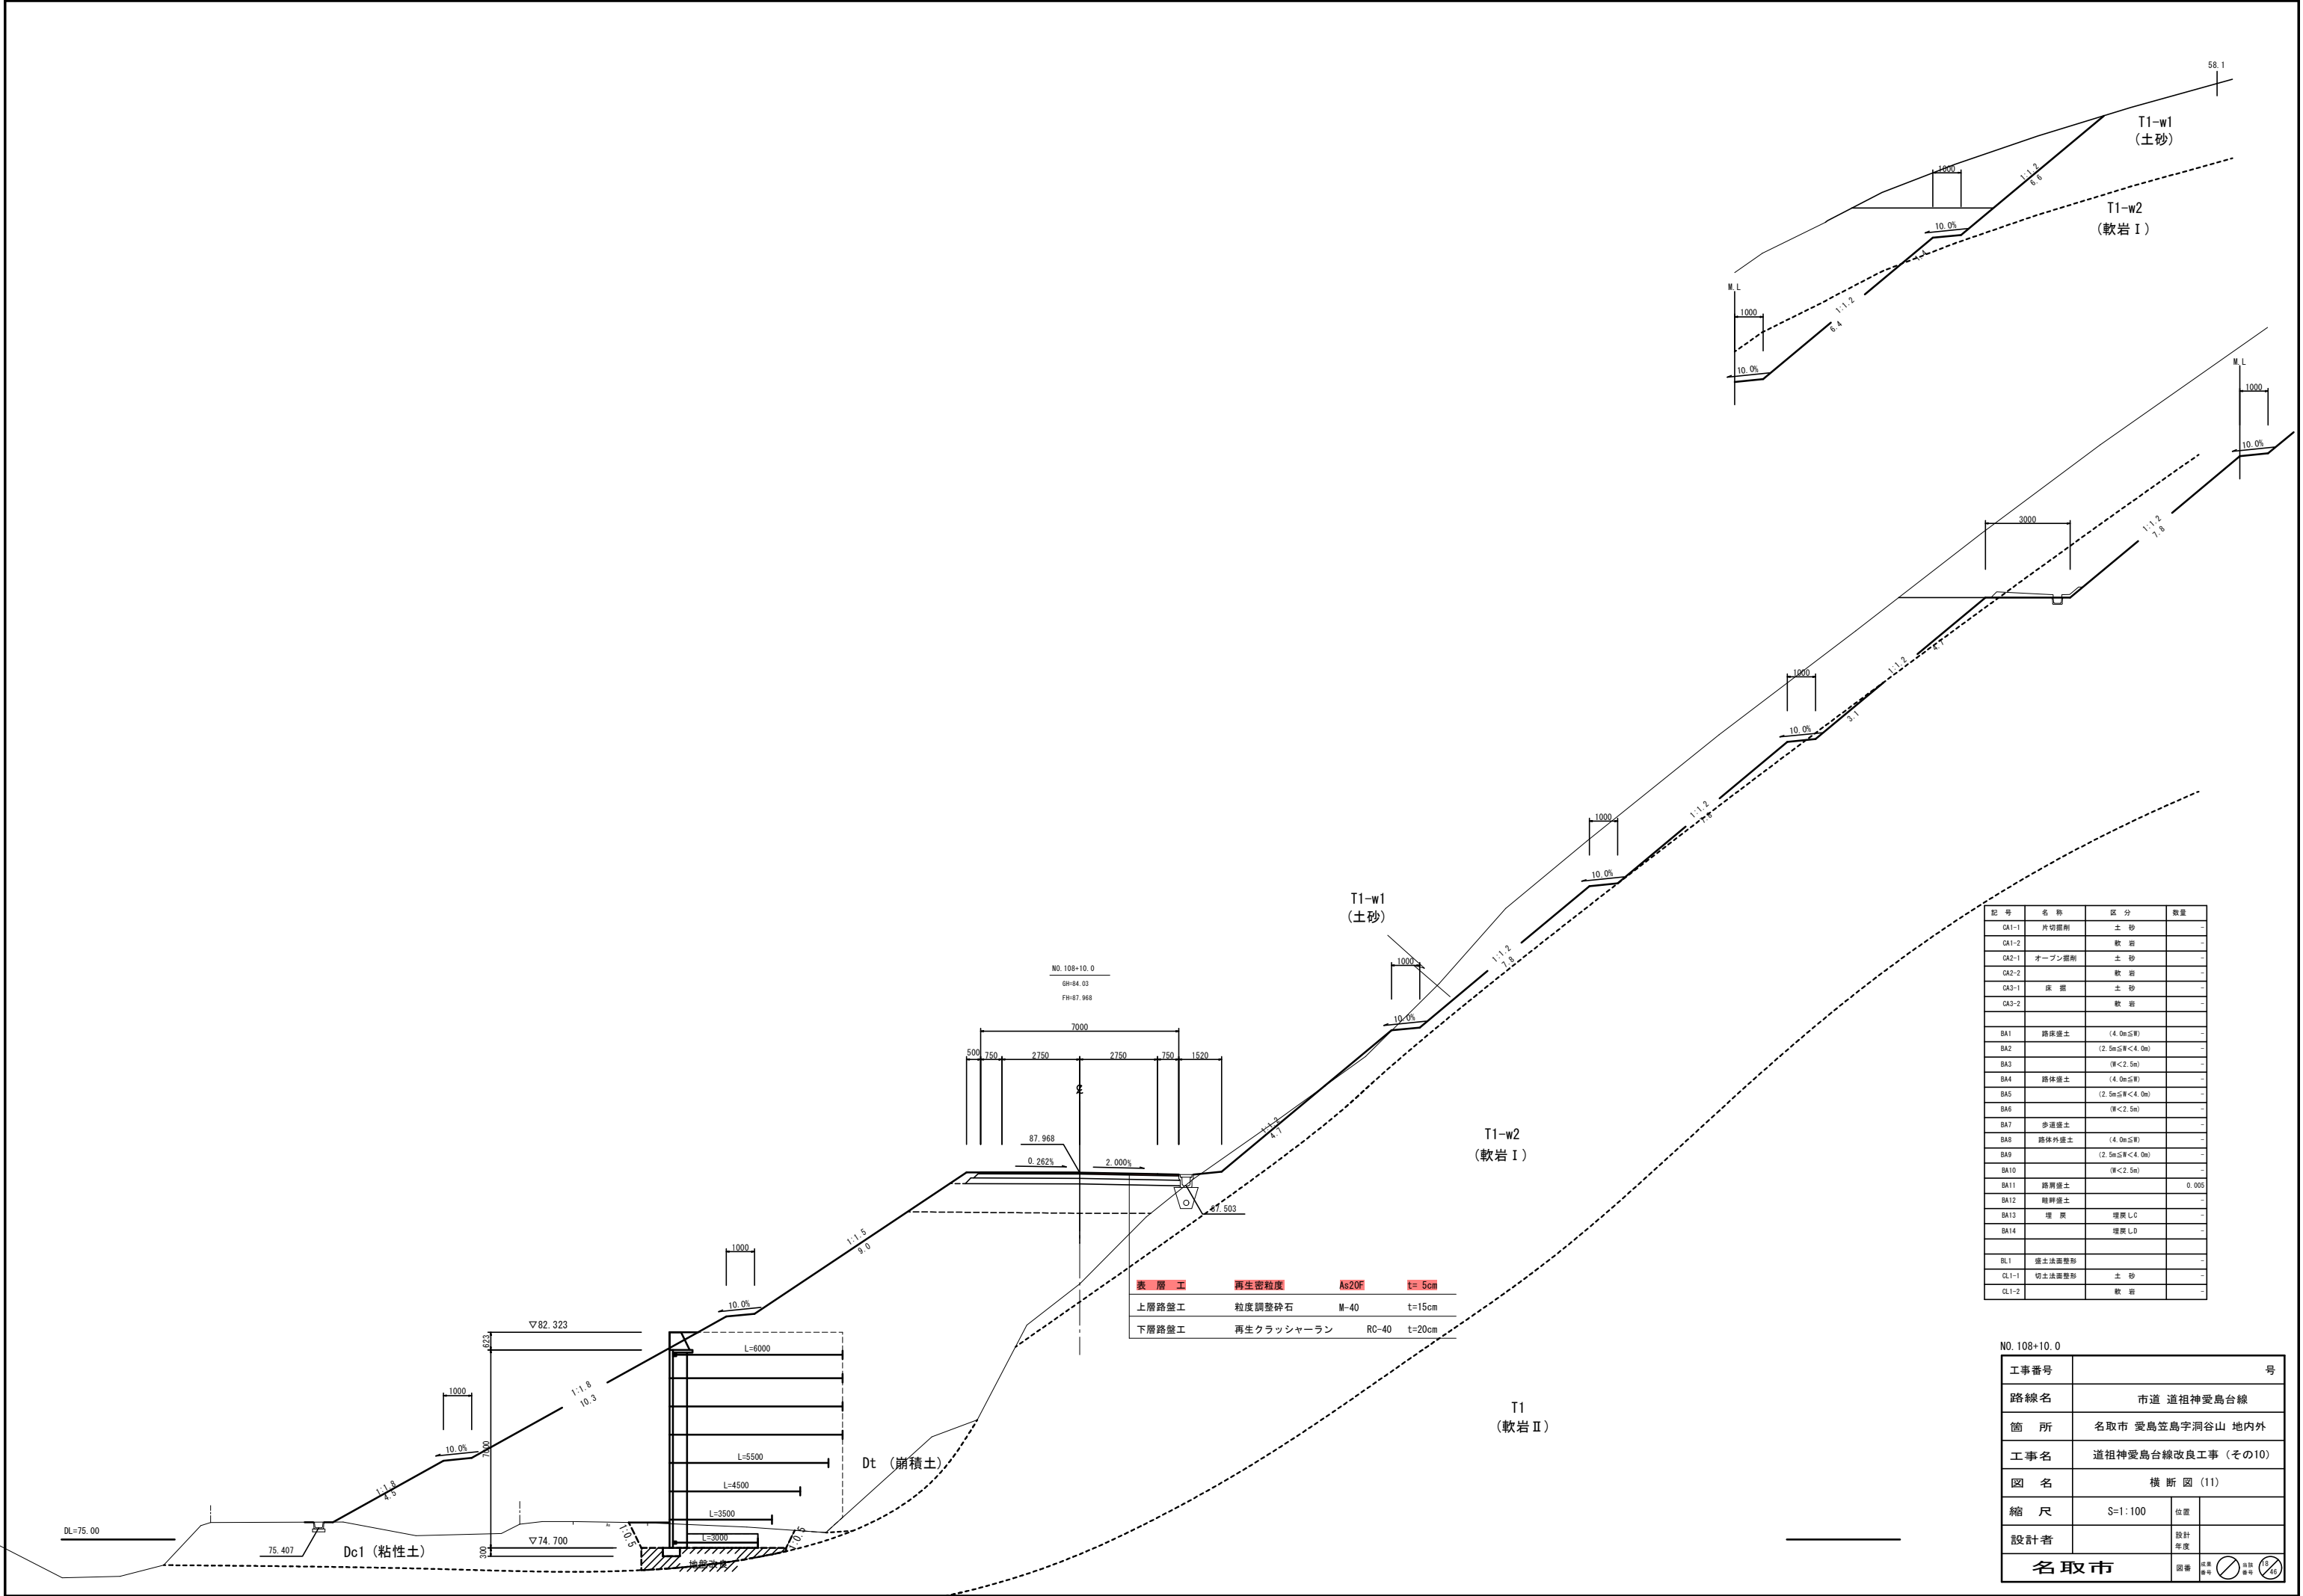

表層工	再生密粒度	As200	t=50cm
上層路盤工	粒度調整砕石	M-40	t=15cm
下層路盤工	再生クラッシャーラン	RC-40	t=20cm


記号	名称	区分	数量
CA1-1	片切掘削	土砂	-
CA1-2		軟岩	-
CA2-1	オープン掘削	土砂	-
CA2-2		軟岩	-
CA3-1	床層	土砂	-
CA3-2		軟岩	-
BA1	路床盛土	(4.0m以下)	-
BA2		(2.5m以下<4.0m)	-
BA3		(0<2.5m)	-
BA4	路体盛土	(4.0m以下)	-
BA5		(2.5m以下<4.0m)	-
BA6		(0<2.5m)	-
BA7	歩道盛土		-
BA8	路体外盛土	(4.0m以下)	-
BA9		(2.5m以下<4.0m)	-
BA10		(0<2.5m)	-
BA11	路肩盛土		0.005
BA12	路肩盛土		-
BA13	埋戻	埋戻L.C	-
BA14		埋戻L.D	-
BL1	盛土法面整形		-
CL1-1	切土法面整形	土砂	-
CL1-2		軟岩	-

No. 108+10.0			
工事番号	市道 道祖神愛島台線		
路線名	市道 道祖神愛島台線		
箇所	名取市 愛島笠島宇洞谷山 地内外		
工事名	道祖神愛島台線改良工事 (その10)		
図名	横断図 (11)		
縮尺	S=1:100	位置	
設計者		設計年度	
名取市	図番	縮尺	1/40

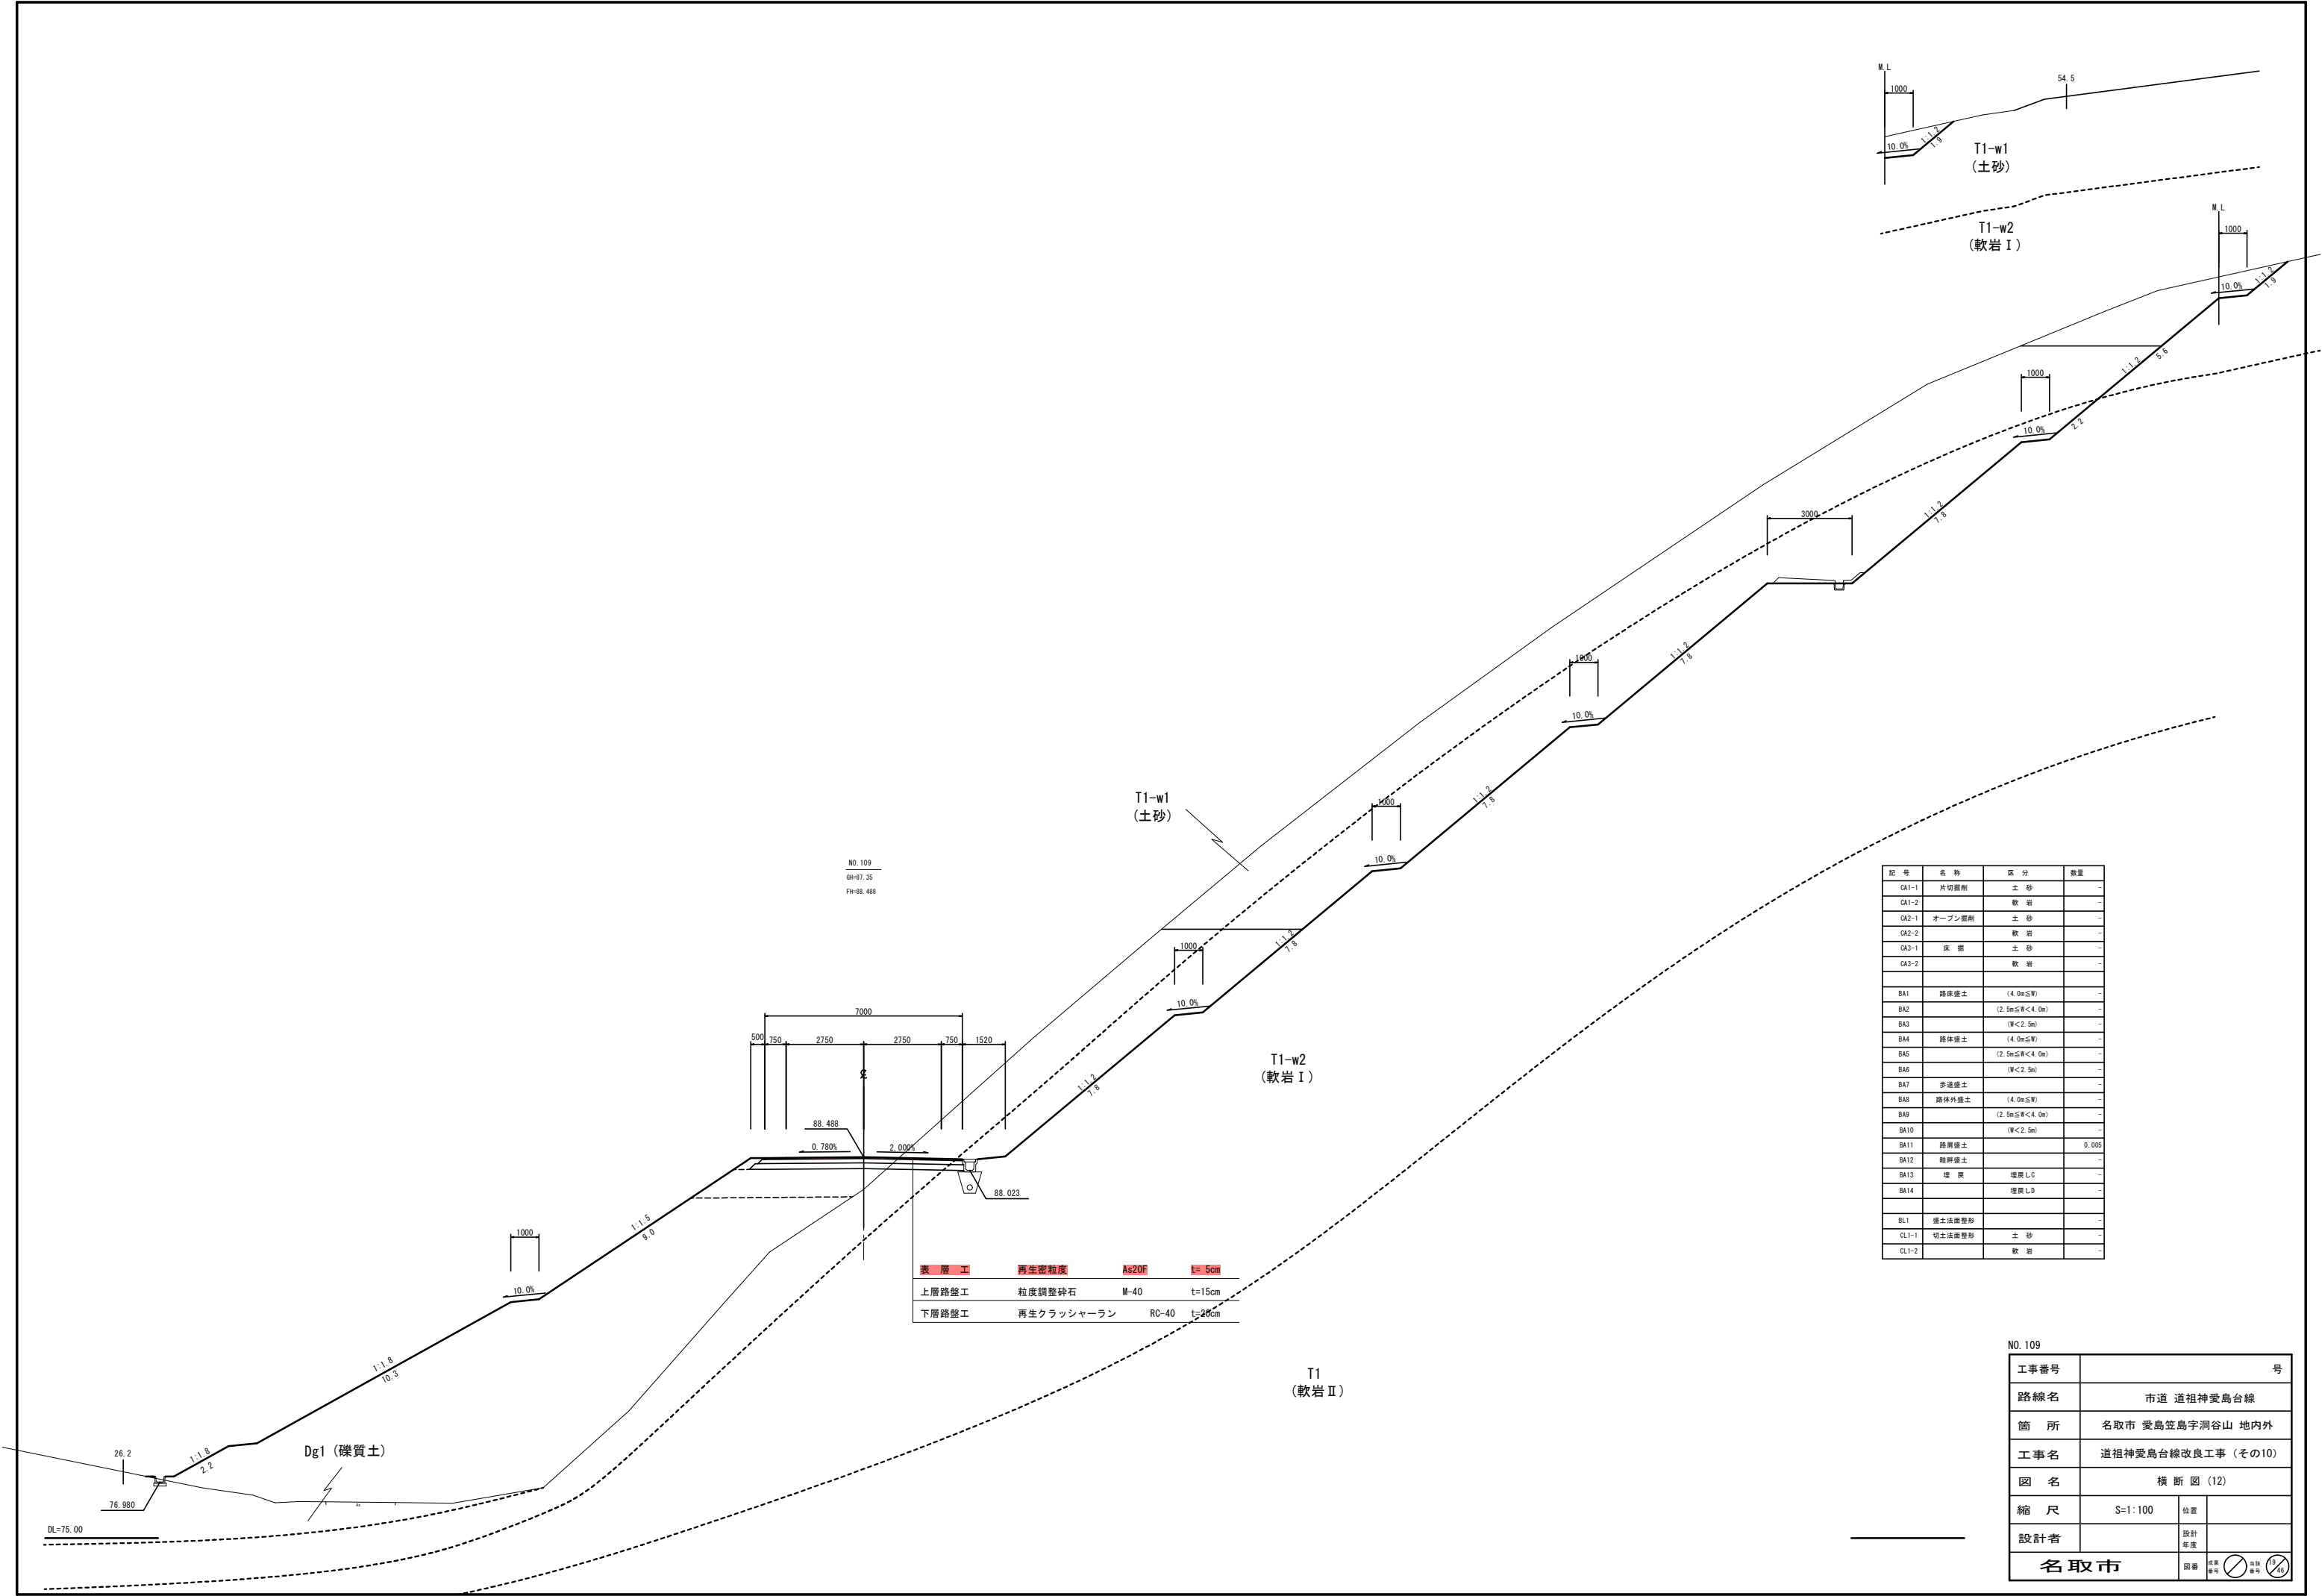


記 号	名 称	区 分	数量
GA1-1	片切掘削	土 砂	-
GA1-2		軟 岩	-
GA2-1	オープン掘削	土 砂	-
GA2-2		軟 岩	-
GA3-1	床 掘	土 砂	-
GA3-2		軟 岩	-
BA1	路床盛土	(4.0m ² 当り)	-
BA2		(2.5m ² 当り<4.0m ²)	-
BA3		(W<2.5m)	-
BA4	路体盛土	(4.0m ² 当り)	-
BA5		(2.5m ² 当り<4.0m ²)	-
BA6		(W<2.5m)	-
BA7	歩道盛土		-
BA8	路体外盛土	(4.0m ² 当り)	-
BA9		(2.5m ² 当り<4.0m ²)	-
BA10		(W<2.5m)	-
BA11	路側盛土		0.005
BA12	路肩盛土		-
BA13	埋 戻	埋戻しC	-
BA14		埋戻しD	-
BL1	盛土法面整形		-
CL1-1	切土法面整形	土 砂	-
CL1-2		軟 岩	-

NO.109			
工事番号	号		
路線名	市道 道祖神愛島台線		
簡 所	名取市 愛島笠島字洞谷山 地内外		
工事名	道祖神愛島台線改良工事 (その10)		
図 名	横 断 図 (12)		
縮 尺	S=1:100	位置	
設計者		設計年度	
名取市	図番	縮尺	1/40

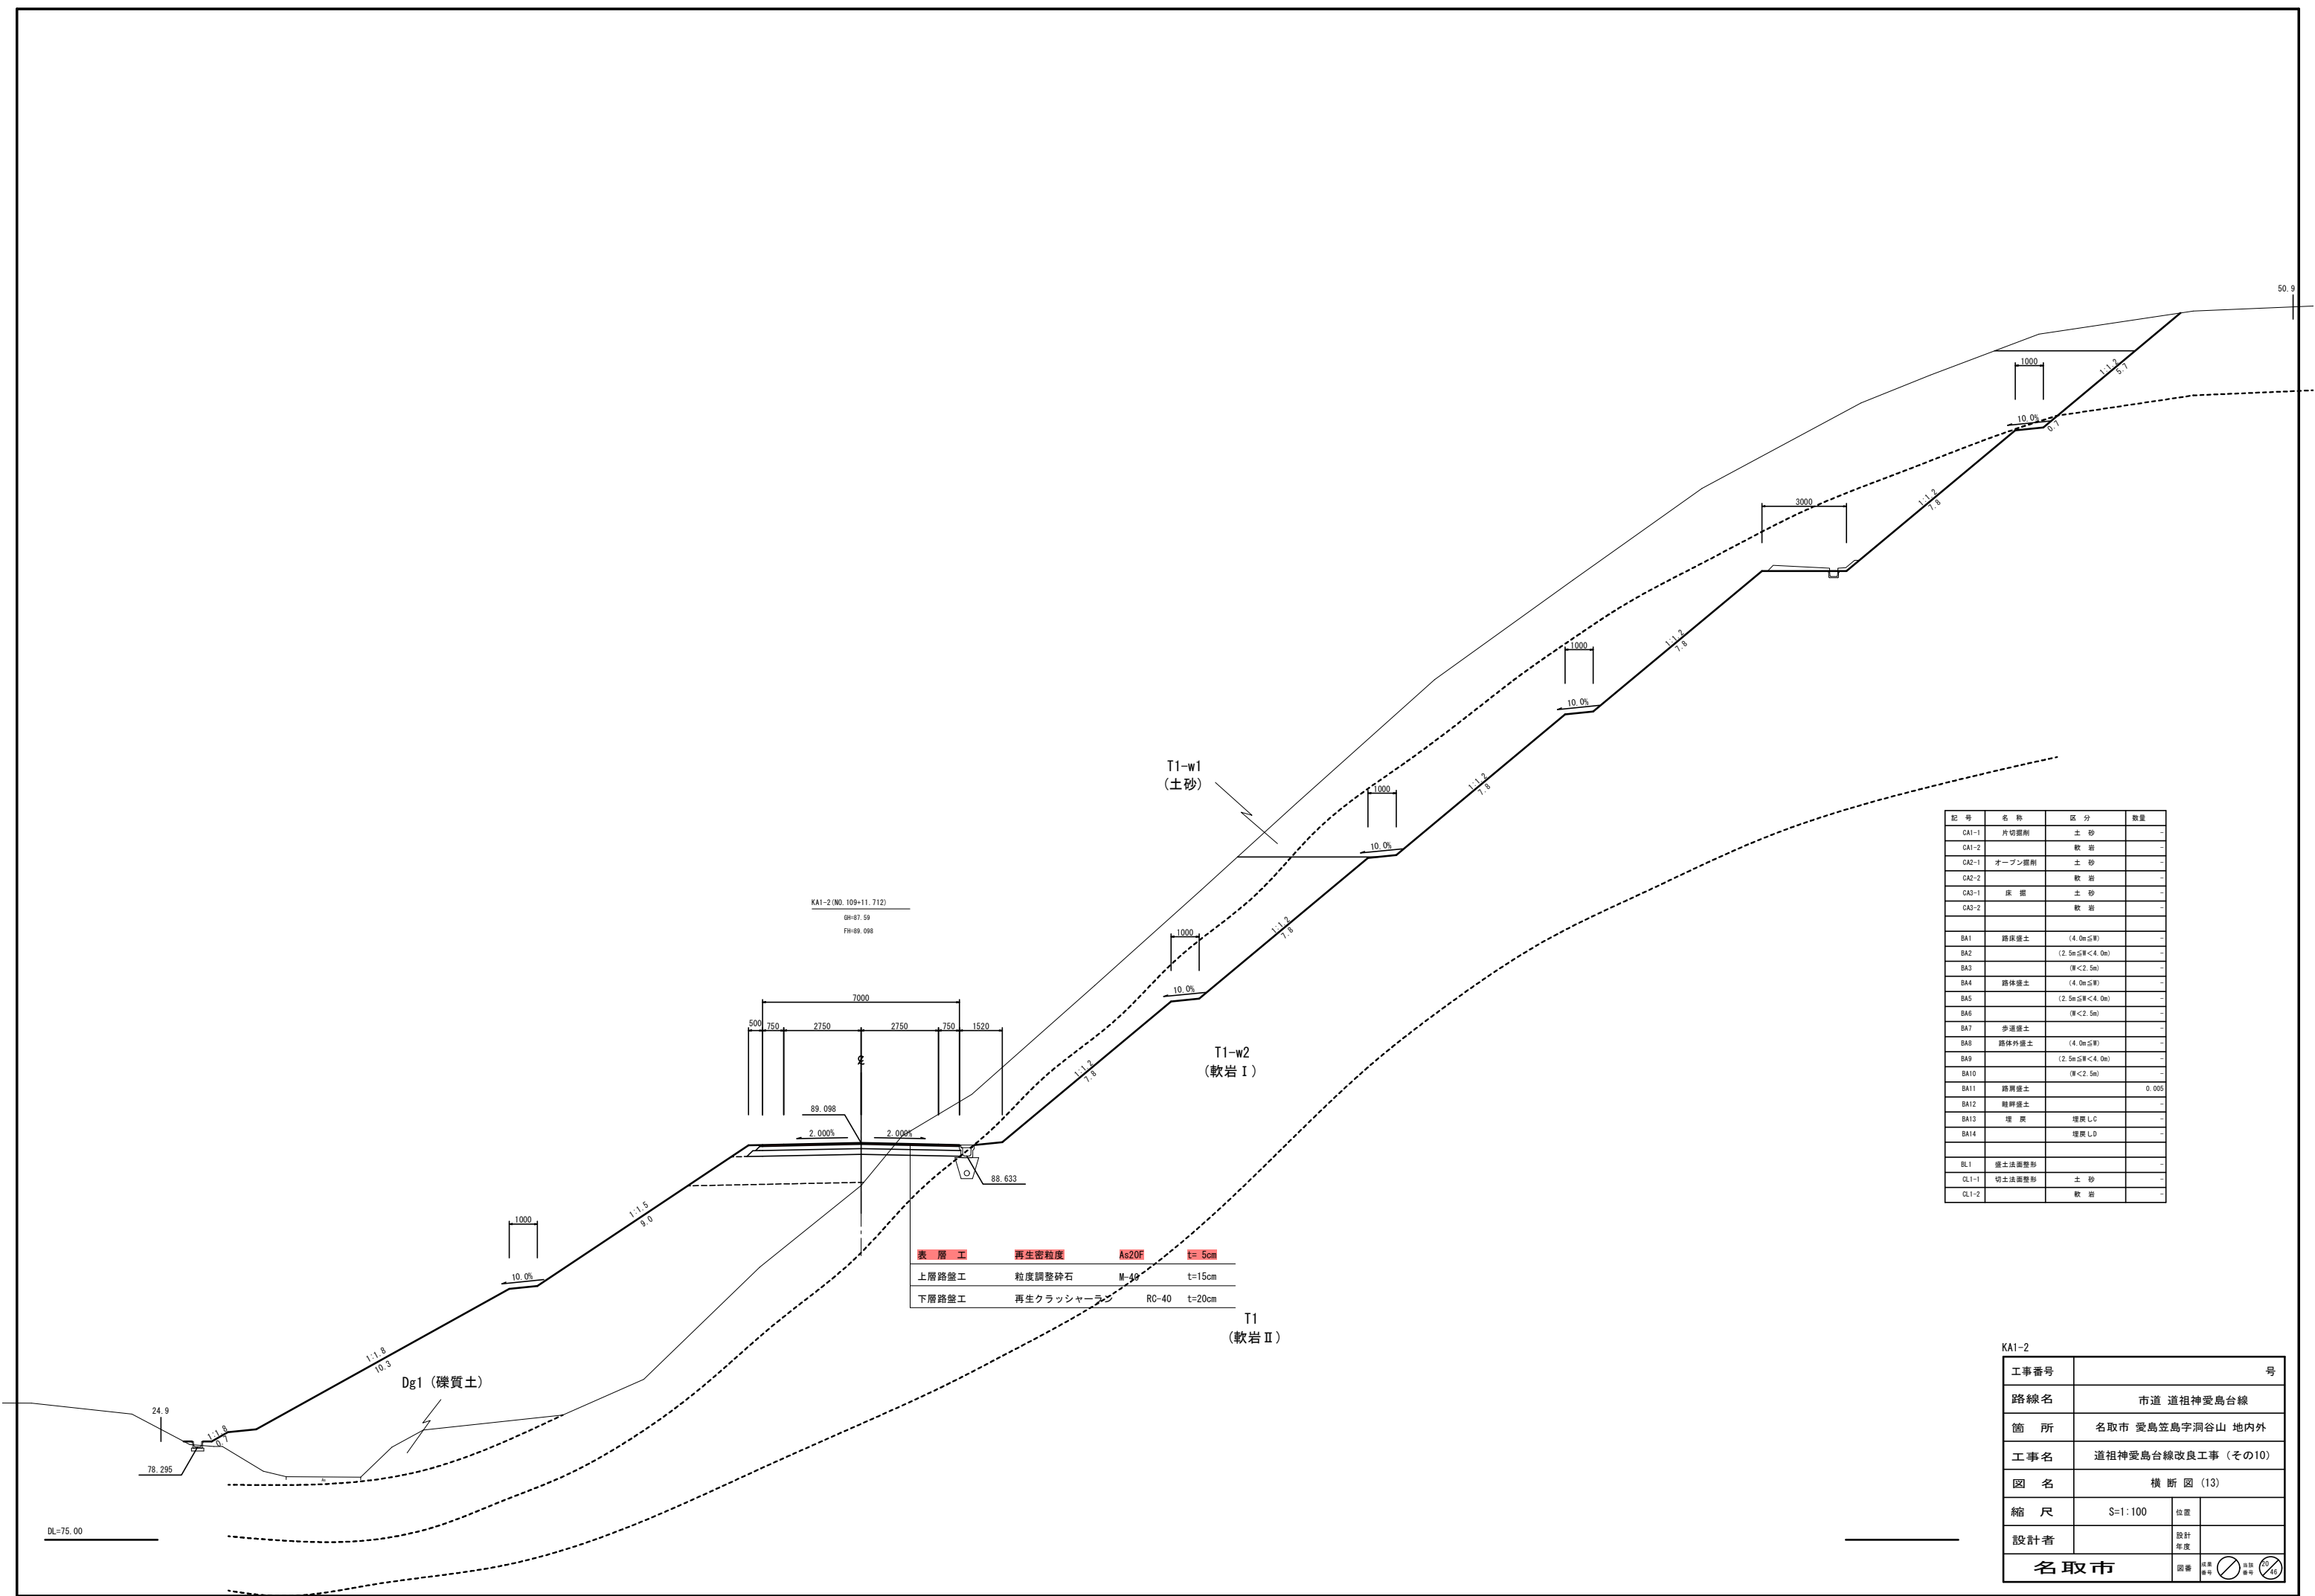


KA1-2 (NO. 109+11.712)
BB=87.59
FB=89.098

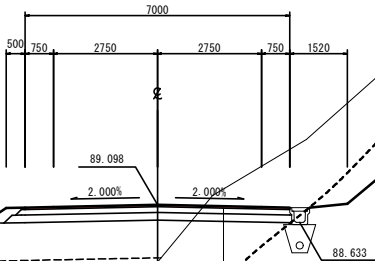

表層工	再生密粒度	As20F	t=5cm
上層路盤工	粒度調整砕石	M-49	t=15cm
下層路盤工	再生クラッシャーラン	RC-40	t=20cm


記号	名称	区分	数量
CA1-1	片切掘削	土砂	-
CA1-2		軟岩	-
CA2-1	オープン掘削	土砂	-
CA2-2		軟岩	-
CA3-1	床掘	土砂	-
CA3-2		軟岩	-
BA1	路床盛土	(4.0m以下)	-
BA2		(2.5m以下<4.0m)	-
BA3		(厚<2.5m)	-
BA4	路体盛土	(4.0m以下)	-
BA5		(2.5m以下<4.0m)	-
BA6		(厚<2.5m)	-
BA7	歩道盛土		-
BA8	路体外盛土	(4.0m以下)	-
BA9		(2.5m以下<4.0m)	-
BA10		(厚<2.5m)	-
BA11	路肩盛土		0.005
BA12	路肩盛土		-
BA13	埋戻	埋戻しC	-
BA14		埋戻しD	-
BL1	盛土法面整形		-
QL1-1	切土法面整形	土砂	-
QL1-2		軟岩	-

KA1-2			
工事番号	号		
路線名	市道 道祖神愛島台線		
箇所	名取市 愛島笠島字洞谷山 地内外		
工事名	道祖神愛島台線改良工事 (その10)		
図名	横断図 (13)		
縮尺	S=1:100	位置	
設計者		設計年度	
名取市	図番	縮尺	縮尺

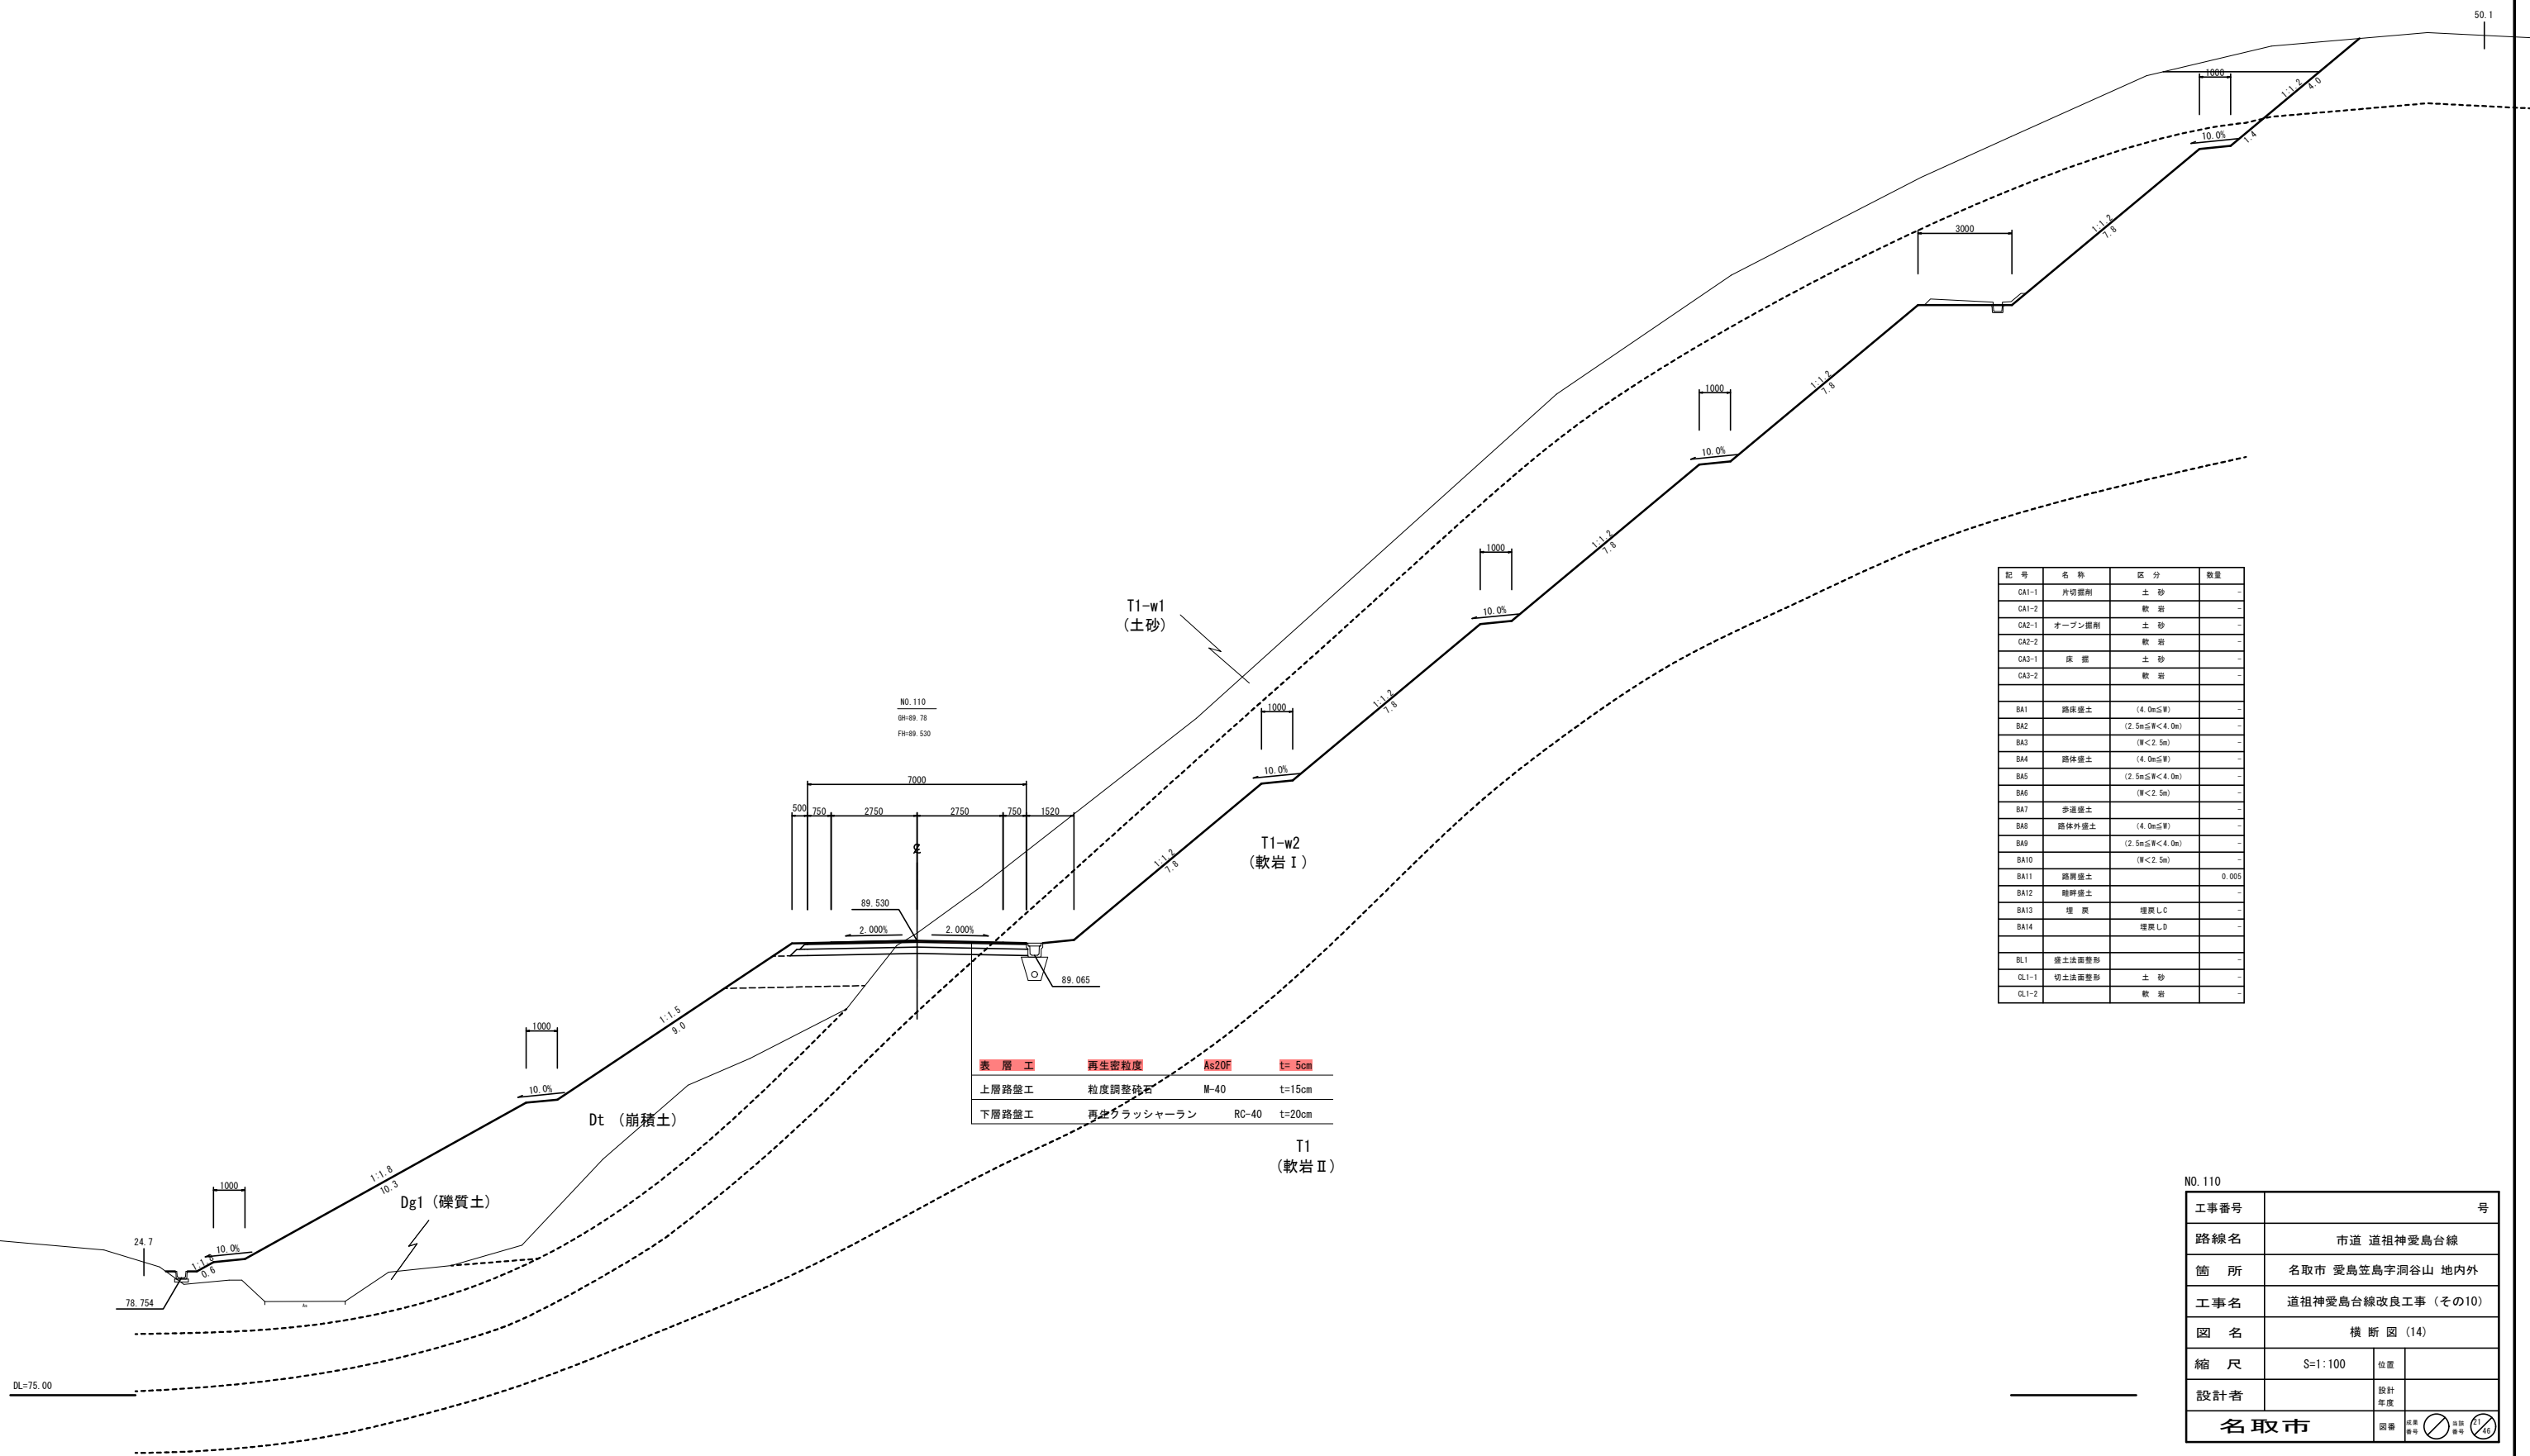


記 号	名 称	区 分	数量
CA1-1	片切掘削	土 砂	-
CA1-2		軟 岩	-
CA2-1	オープン掘削	土 砂	-
CA2-2		軟 岩	-
CA3-1	床 掘	土 砂	-
CA3-2		軟 岩	-
BA1	路床掘土	(4.0m ² 以下)	-
BA2		(2.5m ² ≦4.0m ²)	-
BA3		(4.0m ² 以下)	-
BA4	路体掘土	(4.0m ² 以下)	-
BA5		(2.5m ² ≦4.0m ²)	-
BA6		(4.0m ² 以下)	-
BA7	歩道掘土		-
BA8	路体外掘土	(4.0m ² 以下)	-
BA9		(2.5m ² ≦4.0m ²)	-
BA10		(4.0m ² 以下)	-
BA11	路肩掘土		0.005
BA12	路畔掘土		-
BA13	埋 戻	埋戻 L・C	-
BA14		埋戻 L・D	-
BL1	盛土法面整形		-
CL1-1	切土法面整形	土 砂	-
CL1-2		軟 岩	-

工事番号		号	
路線名		市道 道祖神愛島台線	
箇 所		名取市 愛島笠島字洞谷山 地内外	
工事名		道祖神愛島台線改良工事（その10）	
図 名		横 断 図（14）	
縮 尺	S=1:100	位 置	
設計者		設計年度	
名取市		図番	図番 21 16

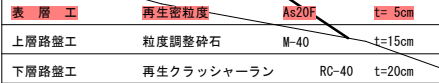

NO. 111~NO. 112


工事番号	号		
路線名	市道 道祖神愛島台線		
箇所	名取市 愛島笠島字洞谷山 地内外		
工事名	道祖神愛島台線改良工事（その10）		
図名	横断面図（15）		
縮尺	S=1:100	位置	
設計者		設計年度	
名取市		図番	成案番号  当該番号 

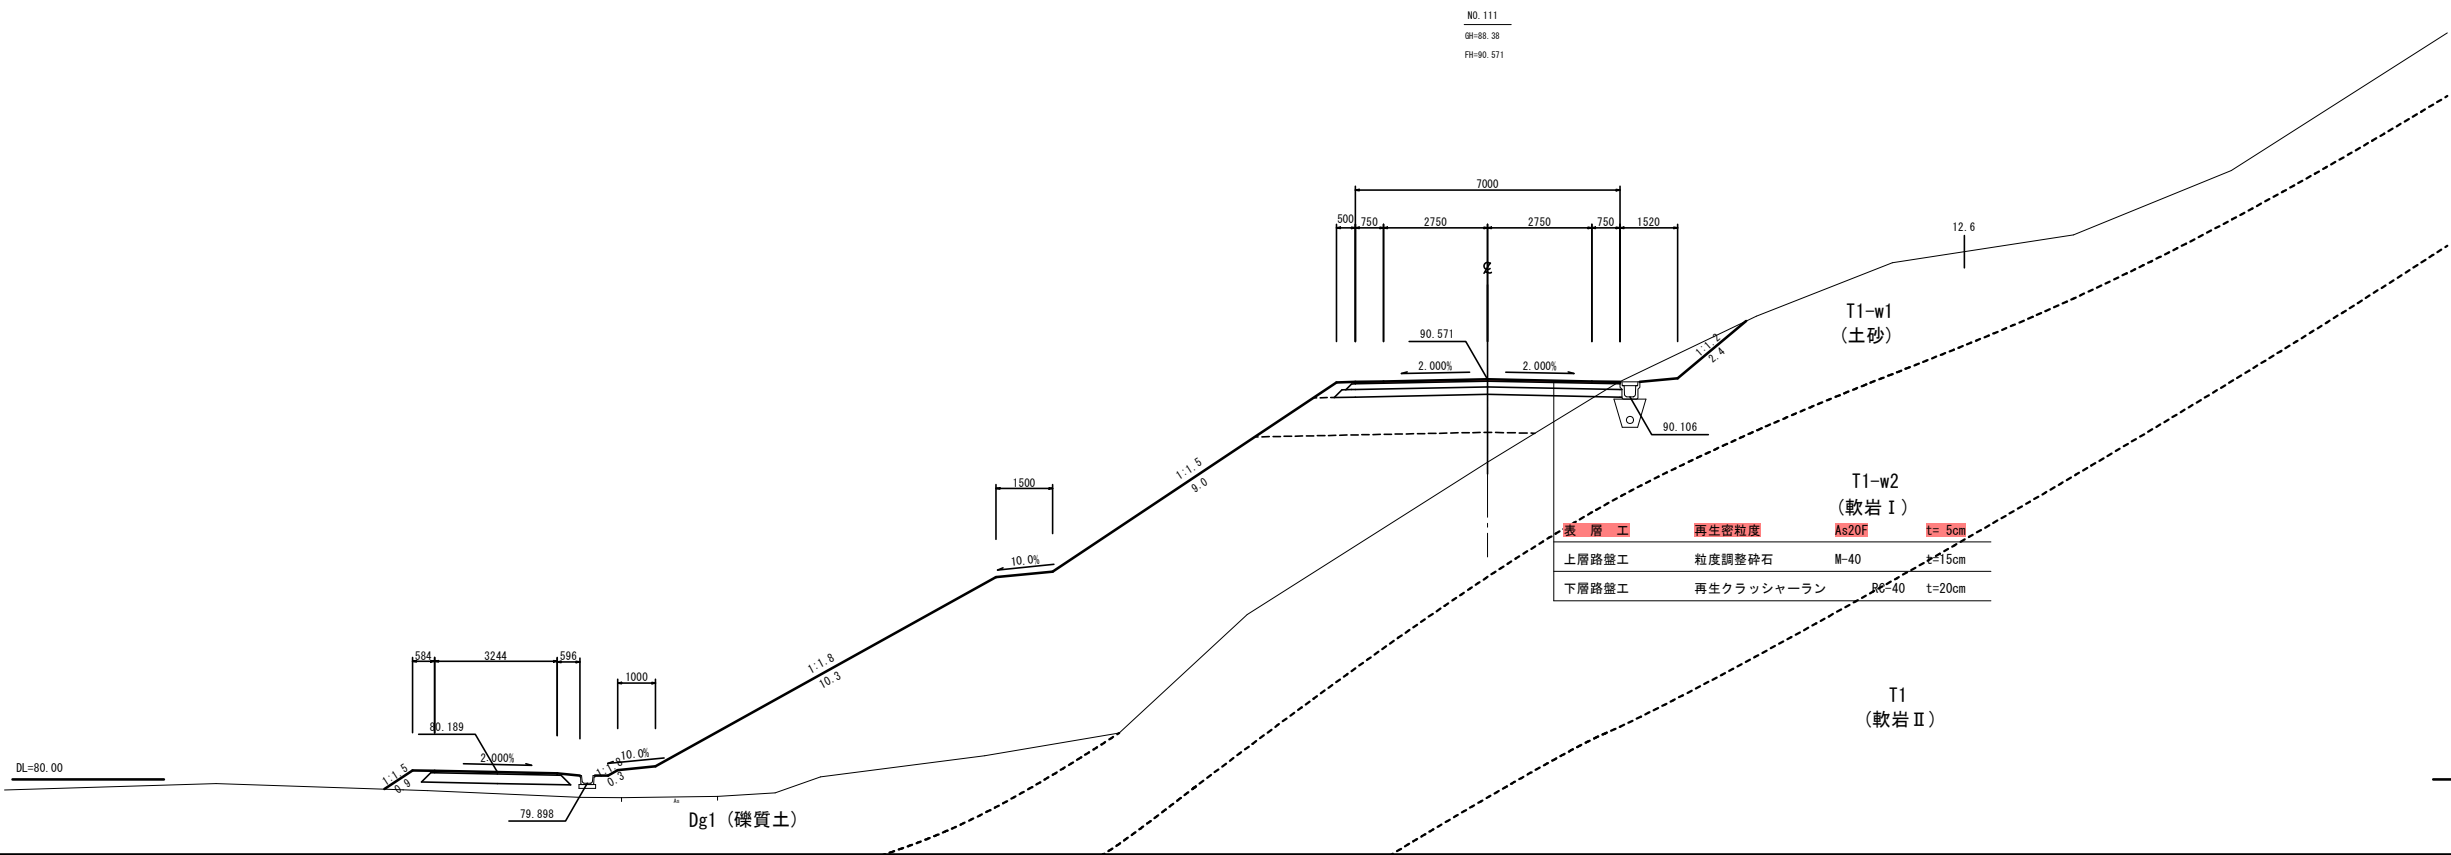

記 号	名 称	区 分	数 量
CA1-1	片切掘削	土 砂	-
CA1-2		軟 岩	-
CA2-1	オープン掘削	土 砂	-
CA2-2		軟 岩	-
CA3-1	床 掘	土 砂	-
CA3-2		軟 岩	-
BA1	路床盛土	(4.0m以下)	-
BA2		(2.5m以下<4.0m)	-
BA3		(厚<2.5m)	-
BA4	路体盛土	(4.0m以下)	-
BA5		(2.5m以下<4.0m)	-
BA6		(厚<2.5m)	-
BA7	歩道盛土		-
BA8	路体外盛土	(4.0m以下)	-
BA9		(2.5m以下<4.0m)	-
BA10		(厚<2.5m)	-
BA11	路肩盛土		0.005
BA12	路肩盛土		-
BA13	埋 戻	埋戻しC	-
BA14		埋戻しD	-
BL1	盛土法面整形		-
CL1-1	切土法面整形	土 砂	-
CL1-2		軟 岩	-


記 号	名 称	区 分	数 量
CA1-1	片切掘削	土 砂	-
CA1-2		軟 岩	-
CA2-1	オープン掘削	土 砂	-
CA2-2		軟 岩	-
CA3-1	床 掘	土 砂	-
CA3-2		軟 岩	-
BA1	路床盛土	(4.0m以下)	-
BA2		(2.5m以下<4.0m)	-
BA3		(厚<2.5m)	-
BA4	路体盛土	(4.0m以下)	-
BA5		(2.5m以下<4.0m)	-
BA6		(厚<2.5m)	-
BA7	歩道盛土		-
BA8	路体外盛土	(4.0m以下)	-
BA9		(2.5m以下<4.0m)	-
BA10		(厚<2.5m)	-
BA11	路肩盛土		-
BA12	路肩盛土		-
BA13	埋 戻	埋戻しC	-
BA14		埋戻しD	-
BL1	盛土法面整形		-
CL1-1	切土法面整形	土 砂	-
CL1-2		軟 岩	-

NO.113～NO.114			
工事番号	号		
路線名	市道 道祖神愛島台線		
簡 所	名取市 愛島笠島字洞谷山 地内外		
工事名	道祖神愛島台線改良工事（その10）		
図 名	横 断 図 (16)		
縮 尺	S=1:100	位置	
設計者		設計年度	
名取市	図番	縮尺	1/40

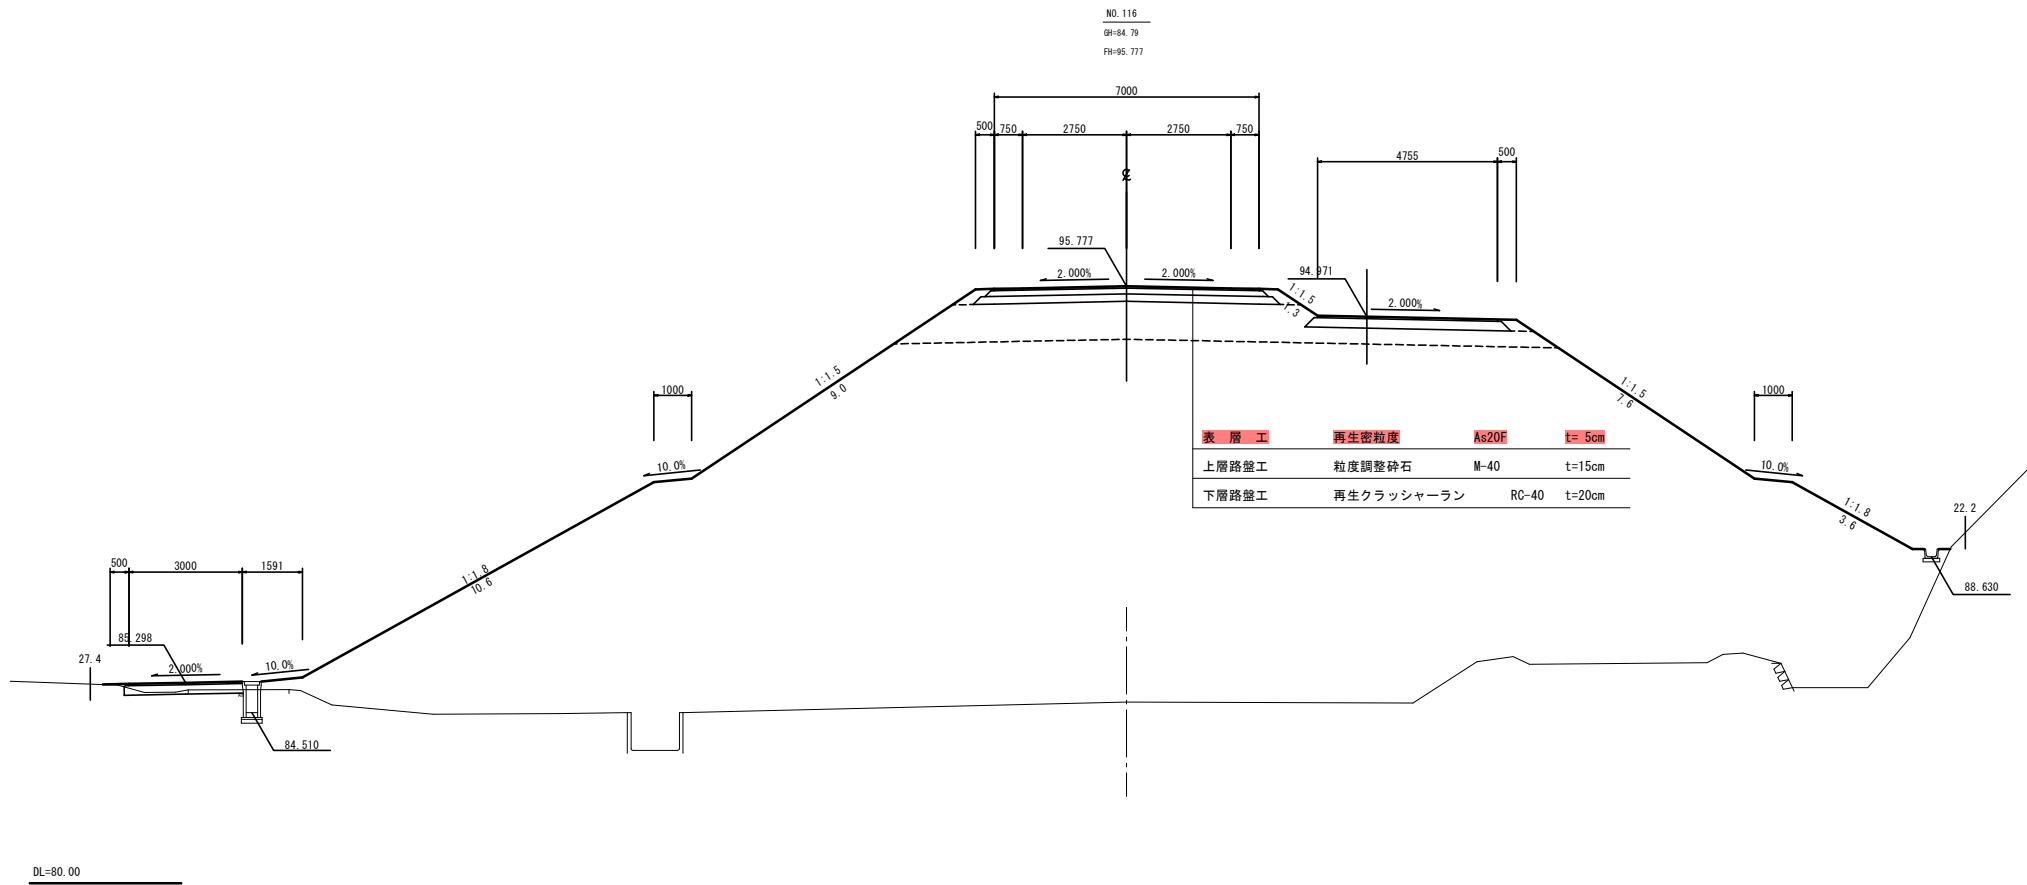

記 号	名 称	区 分	数量
CA1-1	片切掘削	土 砂	-
CA1-2		軟 岩	-
CA2-1	オープン掘削	土 砂	-
CA2-2		軟 岩	-
CA3-1	床 掘	土 砂	-
CA3-2		軟 岩	-
BA1	路床盛土	(4.0m以下)	-
BA2		(2.5m以下<4.0m)	-
BA3		(厚<2.5m)	-
BA4	路体盛土	(4.0m以下)	-
BA5		(2.5m以下<4.0m)	-
BA6		(厚<2.5m)	-
BA7	歩道盛土		-
BA8	路体外盛土	(4.0m以下)	-
BA9		(2.5m以下<4.0m)	-
BA10		(厚<2.5m)	-
BA11	路肩盛土		0.01
BA12	路肩盛土		-
BA13	埋 戻	埋戻しC	-
BA14		埋戻しD	-
BL1	盛土法面整形		-
CL1-1	切土法面整形	土 砂	-
CL1-2		軟 岩	-

DL=80.00

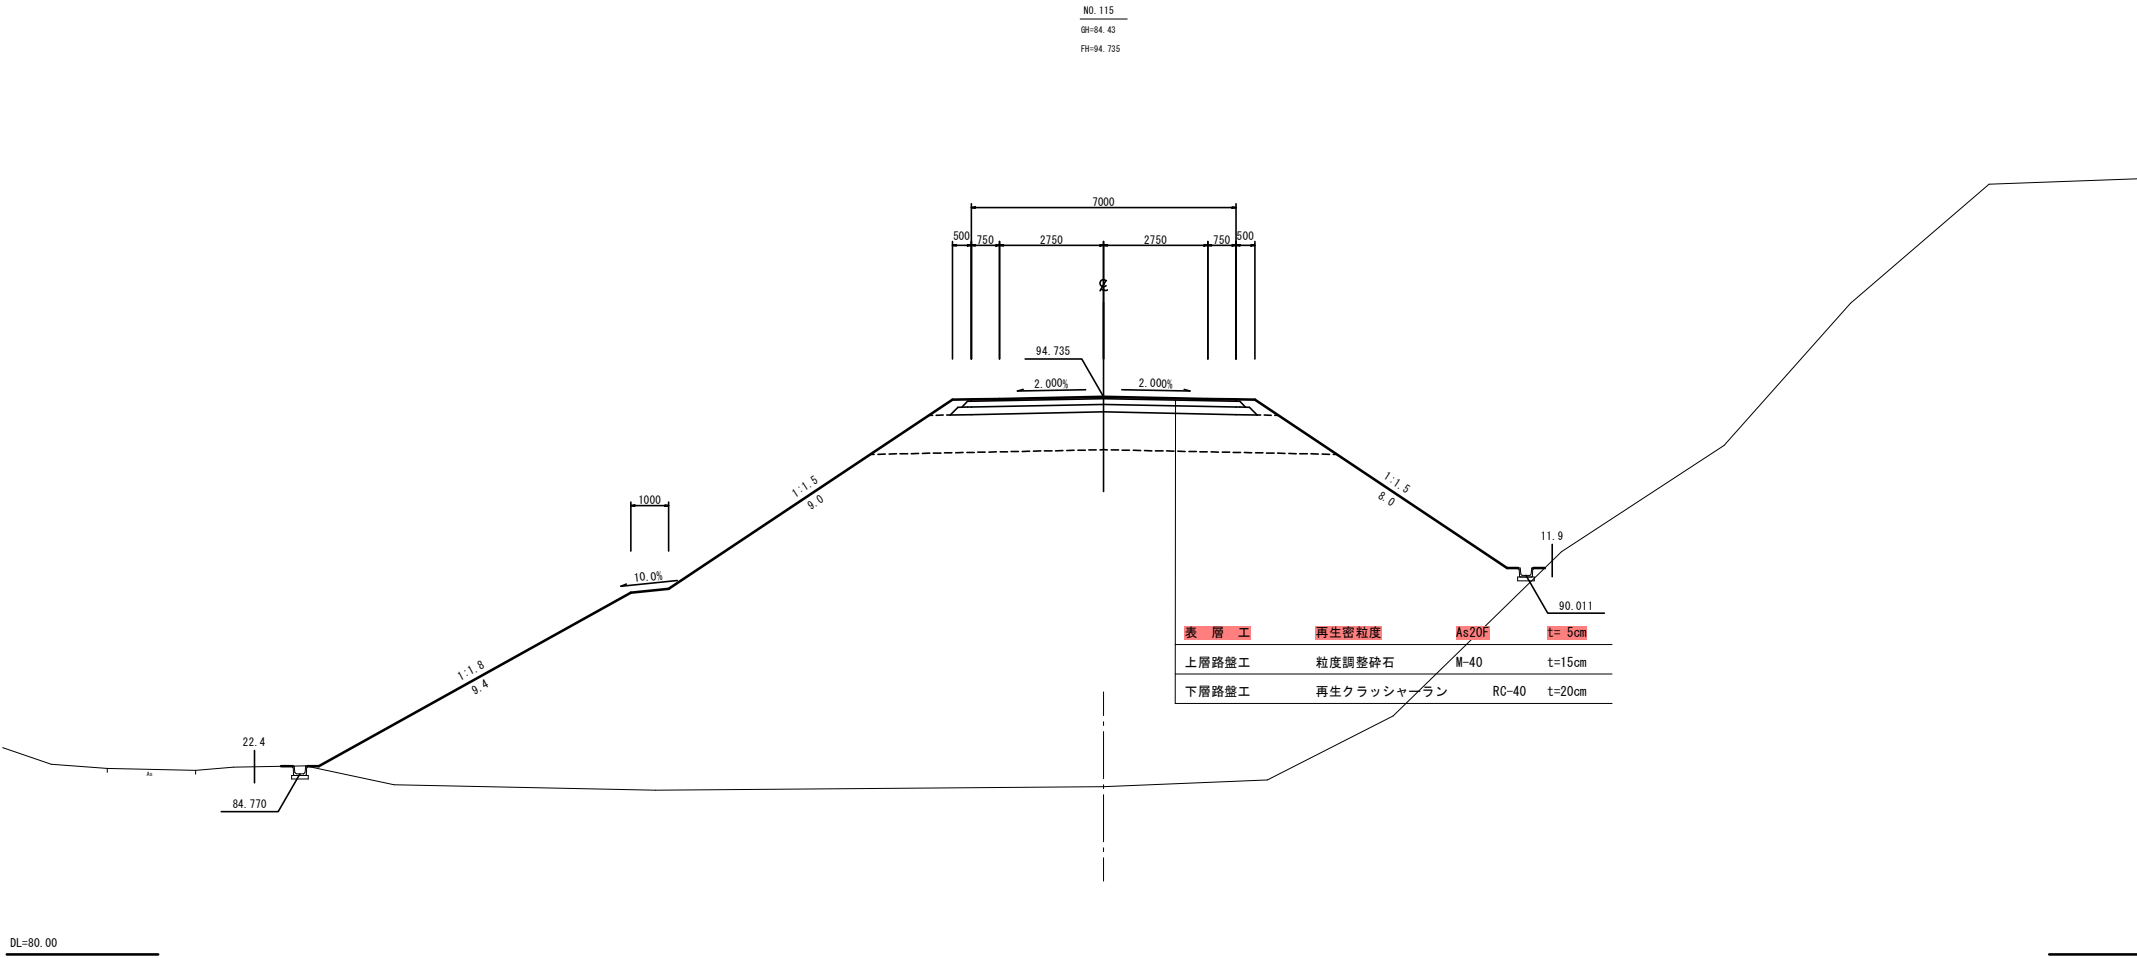

記 号	名 称	区 分	数量
CA1-1	片切掘削	土 砂	-
CA1-2		軟 岩	-
CA2-1	オープン掘削	土 砂	-
CA2-2		軟 岩	-
CA3-1	床 掘	土 砂	-
CA3-2		軟 岩	-
BA1	路床盛土	(4.0m以下)	-
BA2		(2.5m以下<4.0m)	-
BA3		(厚<2.5m)	-
BA4	路体盛土	(4.0m以下)	-
BA5		(2.5m以下<4.0m)	-
BA6		(厚<2.5m)	-
BA7	歩道盛土		-
BA8	路体外盛土	(4.0m以下)	-
BA9		(2.5m以下<4.0m)	-
BA10		(厚<2.5m)	-
BA11	路肩盛土		0.01
BA12	路肩盛土		-
BA13	埋 戻	埋戻しC	-
BA14		埋戻しD	-
BL1	盛土法面整形		-
CL1-1	切土法面整形	土 砂	-
CL1-2		軟 岩	-

DL=80.00

NO.115～NO.116

工事番号	号		
路線名	市道 道祖神愛島台線		
簡 所	名取市 愛島笠島字洞谷山 地内外		
工事名	道祖神愛島台線改良工事（その10）		
図 名	横 断 図 (17)		
縮 尺	S=1:100	位置	
設計者		設計年度	
名取市	図番	縮尺	1/100

記 号	名 称	区 分	数量
CA1-1	片切掘削	土 砂	-
CA1-2		軟 岩	-
CA2-1	オープン掘削	土 砂	-
CA2-2		軟 岩	-
CA3-1	床 掘	土 砂	-
CA3-2		軟 岩	-
BA1	路床盛土	(4.0m以下)	-
BA2		(2.5m以下<4.0m)	-
BA3		(厚<2.5m)	-
BA4	路体盛土	(4.0m以下)	-
BA5		(2.5m以下<4.0m)	-
BA6		(厚<2.5m)	-
BA7	歩道盛土		-
BA8	路体外盛土	(4.0m以下)	-
BA9		(2.5m以下<4.0m)	-
BA10		(厚<2.5m)	-
BA11	路肩盛土		0.01
BA12	路肩盛土		-
BA13	埋 戻	埋戻しC	-
BA14		埋戻しD	-
BL1	盛土法面整形		-
CL1-1	切土法面整形	土 砂	-
CL1-2		軟 岩	-

DL=85.00

表 層 工	再生密粒度	As20F	t=5cm
上層路盤工	粒度調整砕石	M-40	t=15cm
下層路盤工	再生クラッシャーラン	RC-40	t=20cm

記 号	名 称	区 分	数量
CA1-1	片切掘削	土 砂	-
CA1-2		軟 岩	-
CA2-1	オープン掘削	土 砂	-
CA2-2		軟 岩	-
CA3-1	床 掘	土 砂	-
CA3-2		軟 岩	-
BA1	路床盛土	(4.0m以下)	-
BA2		(2.5m以下<4.0m)	-
BA3		(厚<2.5m)	-
BA4	路体盛土	(4.0m以下)	-
BA5		(2.5m以下<4.0m)	-
BA6		(厚<2.5m)	-
BA7	歩道盛土		-
BA8	路体外盛土	(4.0m以下)	-
BA9		(2.5m以下<4.0m)	-
BA10		(厚<2.5m)	-
BA11	路肩盛土		0.01
BA12	路肩盛土		-
BA13	埋 戻	埋戻しC	-
BA14		埋戻しD	-
BL1	盛土法面整形		-
CL1-1	切土法面整形	土 砂	-
CL1-2		軟 岩	-

DL=80.00

表 層 工	再生密粒度	As20F	t=5cm
上層路盤工	粒度調整砕石	M-40	t=15cm
下層路盤工	再生クラッシャーラン	RC-40	t=20cm

NO.117~NO.118

工事番号	号		
路線名	市道 道祖神愛島台線		
簡 所	名取市 愛島笠島字洞谷山 地内外		
工事名	道祖神愛島台線改良工事 (その10)		
図 名	横 断 図 (18)		
縮 尺	S=1:100	位置	
設計 年度		設計 年度	
名取市		図番	65/40

[illegible]

NO. 119
GH=92.50
RH=98.900

BA1	路床盛土	(4.0m≤W)	—
BA2		(2.5m≤W<4.0m)	—
BA3		(W<2.5m)	—
BA4	路体盛土	(4.0m≤W)	—
BA5		(2.5m≤W<4.0m)	—
BA6		(W<2.5m)	—
BA7	歩道盛土		—
BA8	路体外盛土	(4.0m≤W)	—
BA9		(2.5m≤W<4.0m)	—
BA10		(W<2.5m)	—
BA11	路肩盛土		0.01
BA12	駐車盛土		—
BA13	埋戻	埋戻L・C	—
BA14		埋戻L・D	—
BL1	盛土法面整形		—
CL1-1	切土法面整形	土・砂	—
CL1-2		軟岩	—

表層工	再生密粒度	As20F	t=5cm
上層路盤工	粒度調整碎石	M-40	t=15cm
下層路盤工	再生クラッシャーラン	RC-40	t=20cm

DL=90.00

DL=90.00

DL=90.00

N0.121
BH=94.03
FH=100.982

記 号	名 称	区 分	数 量
CA1-1	片切掘削	土 砂	-
CA1-2		軟 岩	-
CA2-1	オープン掘削	土 砂	-
CA2-2		軟 岩	-
CA3-1	床 掘	土 砂	-
CA3-2		軟 岩	-
BA1	路床盛土	(4.0m≦W)	-
BA2		(2.5m≦W<4.0m)	-
BA3		(W<2.5m)	-
BA4	路体盛土	(4.0m≦W)	-
BA5		(2.5m≦W<4.0m)	-
BA6		(W<2.5m)	-
BA7	歩道盛土		-
BA8	路体外盛土	(4.0m≦W)	-
BA9		(2.5m≦W<4.0m)	-
BA10		(W<2.5m)	-
BA11	路肩盛土		0.01
BA12	畦畔盛土		-
BA13	埋 戻	埋戻しC	-
BA14		埋戻しD	-
BL1	盛土法面整形		-
CL1-1	切土法面整形	土 砂	-
CL1-2		軟 岩	-

表 層 工	再生密粒度	As20F	t=5cm
上層路盤工	粒度調整砕石	M-40	t=15cm
下層路盤工	再生クラッシャーラン	RC-40	t=20cm

DL=90.00

KA2-1 (NO.120+3.216)
BH=92.61
FH=100.109

記 号	名 称	区 分	数 量
CA1-1	片切掘削	土 砂	-
CA1-2		軟 岩	-
CA2-1	オープン掘削	土 砂	-
CA2-2		軟 岩	-
CA3-1	床 掘	土 砂	-
CA3-2		軟 岩	-
BA1	路床盛土	(4.0m≦W)	-
BA2		(2.5m≦W<4.0m)	-
BA3		(W<2.5m)	-
BA4	路体盛土	(4.0m≦W)	-
BA5		(2.5m≦W<4.0m)	-
BA6		(W<2.5m)	-
BA7	歩道盛土		-
BA8	路体外盛土	(4.0m≦W)	-
BA9		(2.5m≦W<4.0m)	-
BA10		(W<2.5m)	-
BA11	路肩盛土		0.01
BA12	畦畔盛土		-
BA13	埋 戻	埋戻しC	-
BA14		埋戻しD	-
BL1	盛土法面整形		-
CL1-1	切土法面整形	土 砂	-
CL1-2		軟 岩	-

表 層 工	再生密粒度	As20F	t=5cm
上層路盤工	粒度調整砕石	M-40	t=15cm
下層路盤工	再生クラッシャーラン	RC-40	t=20cm

KA2-1～NO.121

工事番号	号		
路線名	市道 道祖神愛島台線		
簡 所	名取市 愛島笠島字洞谷山 地内外		
工事名	道祖神愛島台線改良工事（その10）		
図 名	横 断 図 (20)		
縮 尺	S=1:100	位置	
設計者		設計年度	
名取市	図番	縮尺	1/40

DL=90.00

DL=90.00

KE2-1 (NO.122+3.216)
GH=95.89
FH=102.191

表層工	再生密粒度	As20F	t=5cm
上層路盤工	粒度調整砕石	M-40	t=15cm
下層路盤工	再生クラッシャーラン	RC-40	t=20cm

記号	名称	区分	数量
CA1-1	片切掘削	土砂	-
CA1-2		軟岩	-
CA2-1	オープン掘削	土砂	-
CA2-2		軟岩	-
CA3-1	床掘	土砂	-
CA3-2		軟岩	-
BA1	路床盛土	(4.0m ² W)	-
BA2		(2.5m ² W<4.0m)	-
BA3		(W<2.5m)	-
BA4	路体盛土	(4.0m ² W)	-
BA5		(2.5m ² W<4.0m)	-
BA6		(W<2.5m)	-
BA7	歩道盛土		-
BA8	路体外盛土	(4.0m ² W)	-
BA9		(2.5m ² W<4.0m)	-
BA10		(W<2.5m)	-
BA11	路肩盛土		0.01
BA12	路肩盛土		-
BA13	埋戻	埋戻しC	-
BA14		埋戻しD	-
BL1	盛土法面整形		-
QL1-1	切土法面整形	土砂	-
QL1-2		軟岩	-

NO.122
GH=95.61
FH=102.024

表層工	再生密粒度	As20F	t=5cm
上層路盤工	粒度調整砕石	M-40	t=15cm
下層路盤工	再生クラッシャーラン	RC-40	t=20cm

記号	名称	区分	数量
CA1-1	片切掘削	土砂	-
CA1-2		軟岩	-
CA2-1	オープン掘削	土砂	-
CA2-2		軟岩	-
CA3-1	床掘	土砂	-
CA3-2		軟岩	-
BA1	路床盛土	(4.0m ² W)	-
BA2		(2.5m ² W<4.0m)	-
BA3		(W<2.5m)	-
BA4	路体盛土	(4.0m ² W)	-
BA5		(2.5m ² W<4.0m)	-
BA6		(W<2.5m)	-
BA7	歩道盛土		-
BA8	路体外盛土	(4.0m ² W)	-
BA9		(2.5m ² W<4.0m)	-
BA10		(W<2.5m)	-
BA11	路肩盛土		0.01
BA12	路肩盛土		-
BA13	埋戻	埋戻しC	-
BA14		埋戻しD	-
BL1	盛土法面整形		-
QL1-1	切土法面整形	土砂	-
QL1-2		軟岩	-

NO.122~KE2-1

工事番号	号		
路線名	市道 道祖神愛島台線		
箇所	名取市 愛島笠島字洞谷山 地内外		
工事名	道祖神愛島台線改良工事 (その10)		
図名	横断図 (21)		
縮尺	S=1:100	位置	
設計者		設計年度	
名取市	図番	検査 印	設計 印



記 号	名 种	区 分	数量
CA-1	片切掘削	土 砂	-
CA-2		軟 岩	-
CA2-1	オープン掘削	土 砂	-
CA2-2		軟 岩	-
CA3-1	戻 掘	土 砂	-
CA3-2		軟 岩	-
			-
BA1	路床盛土	(4.0m以下)	-
		(2.5m以下<4.0m)	-
BA3		(厚<2.5m)	-
BA4	路床盛土	(4.0m以下)	-
BA5		(2.5m以下<4.0m)	-
BA6		(厚<2.5m)	-
BA7	歩道盛土		-
BA8	路体外盛土	(4.0m以下)	-
BA9		(2.5m以下<4.0m)	-
BA10		(厚<2.5m)	-
BA11	路肩盛土		0.01
BA12	朝鮮盛土		-
BA13	埋 戻	埋戻しC	-
BA14		埋戻しD	-
			-
BL1	盛土法面整形		-
GL1-1	切土法面整形	土 砂	-
GL1-2		軟 岩	-


表層工	再生密粒度	As20F	t= 5cm
上層路盤工	粒度調整碎石	M-40	t=15cm
下層路盤工	再生クラッシャーラン	RC-40	t=20cm

記 号	名 称	区 分	数量
CA1-1	片切掘削	土 砂	-
CA1-2		軟 岩	-
CA2-1	オープン掘削	土 砂	-
CA2-2		軟 岩	-
CA3-1	床 掘	土 砂	-
CA3-2		軟 岩	-
BA1	路体盛土	(4.0m≦W)	-
BA2		(2.5m≦W<4.0m)	-
BA3		(W<2.5m)	-
BA4	路体盛土	(4.0m≦W)	-
BA5		(2.5m≦W<4.0m)	-
BA6		(W<2.5m)	-
BA7	歩道盛土		-
BA8	路体外盛土	(4.0m≦W)	-
BA9		(2.5m≦W<4.0m)	-
BA10		(W<2.5m)	-
BA11	路肩盛土		0.01
BA12	暗畔盛土		-
BA13	埋 戻	埋戻しC	-
BA14		埋戻しD	-
BL1	盛土法面整形		-
CL1-1	切土法面整形	土 砂	-
CL1-2		軟 岩	-

表層工	再生密粒度	As20F	t= 5cm
上層路盤工	粒度調整砕石	M-40	t=15cm
下層路盤工	再生クラッシャーラン	RC-40	t=20cm


NO. 123 ~ NO. 124			
工事番号	号		
路線名	市道 道祖神愛島台線		
箇所	名取市 愛島笠島字洞谷山 地内外		
工事名	道祖神愛島台線改良工事 (その10)		
図名	横断面図 (22)		
縮尺	S=1:100	位置	
設計者		設計年度	
名取市		図籍	☐ 図籍番号 ☐ 当該図番号 ☒ 25/16

DL=100.00

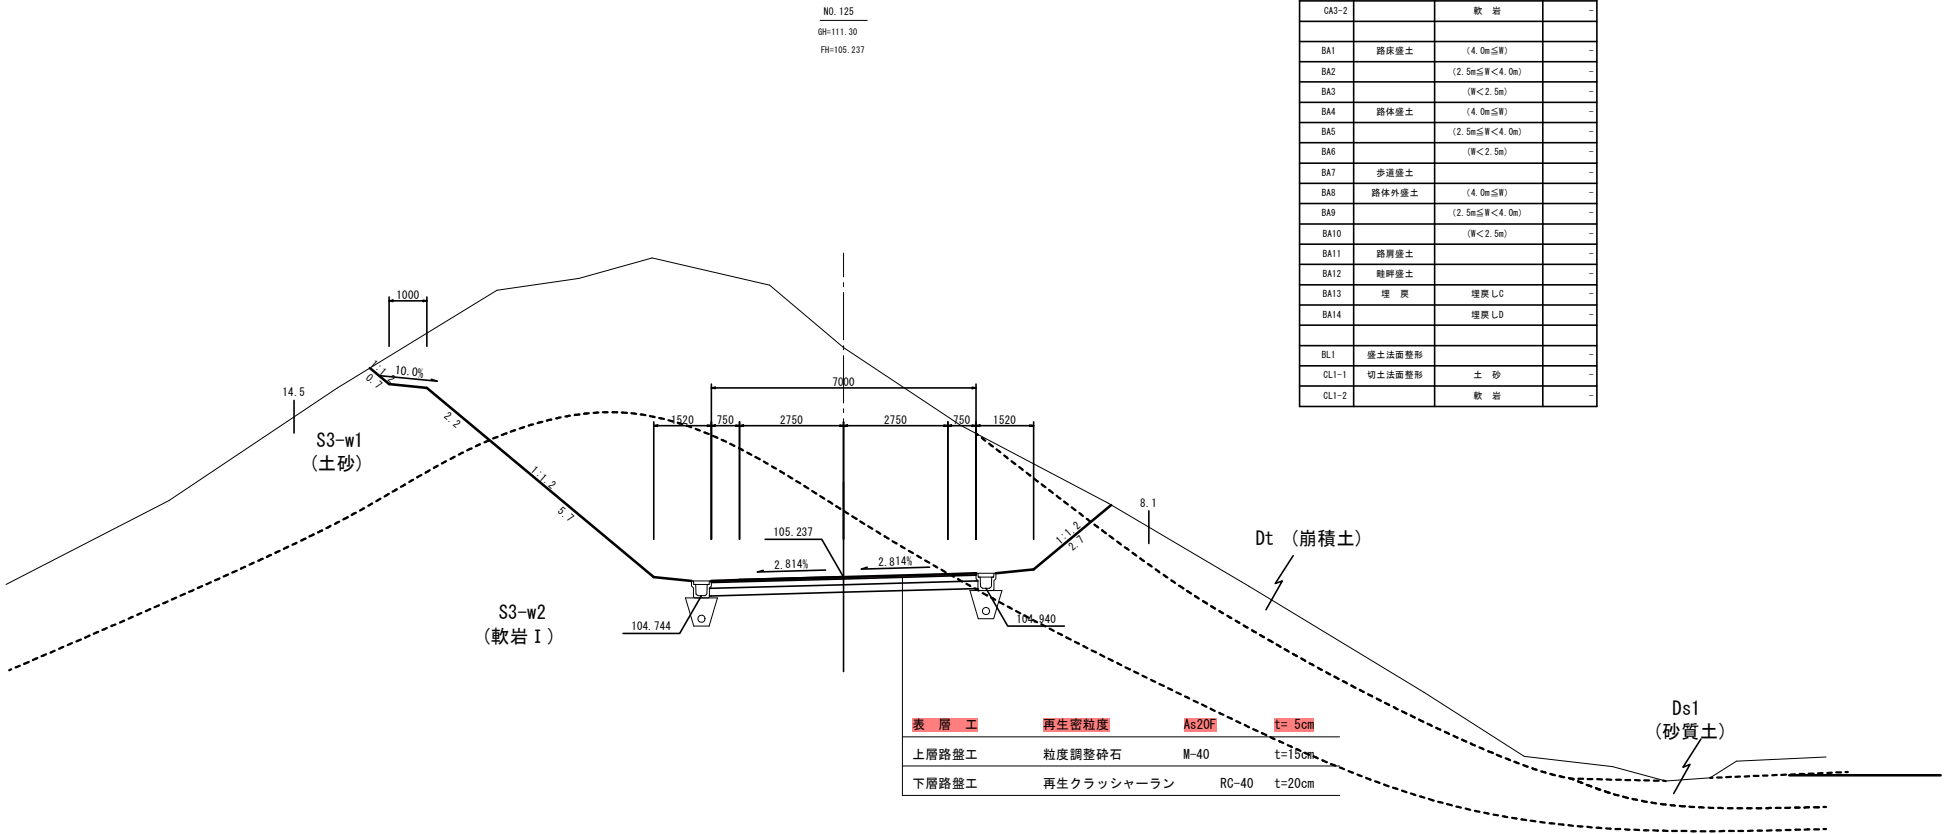

記号	名称	区分	数量
CA1-1	片切掘削	土砂	-
CA1-2		軟岩	-
CA2-1	オープン掘削	土砂	-
CA2-2		軟岩	-
CA3-1	床掘	土砂	-
CA3-2		軟岩	-
BA1	路床盛土	(4.0m以下)	-
BA2		(2.5m以下<4.0m)	-
BA3		(厚<2.5m)	-
BA4	路体盛土	(4.0m以下)	-
BA5		(2.5m以下<4.0m)	-
BA6		(厚<2.5m)	-
BA7	歩道盛土		-
BA8	路体外盛土	(4.0m以下)	-
BA9		(2.5m以下<4.0m)	-
BA10		(厚<2.5m)	-
BA11	路肩盛土		-
BA12	路肩盛土		-
BA13	埋戻	埋戻LC	-
BA14		埋戻LD	-
BL1	盛土法面整形		-
CL1-1	切土法面整形	土砂	-
CL1-2		軟岩	-


DL=100.00

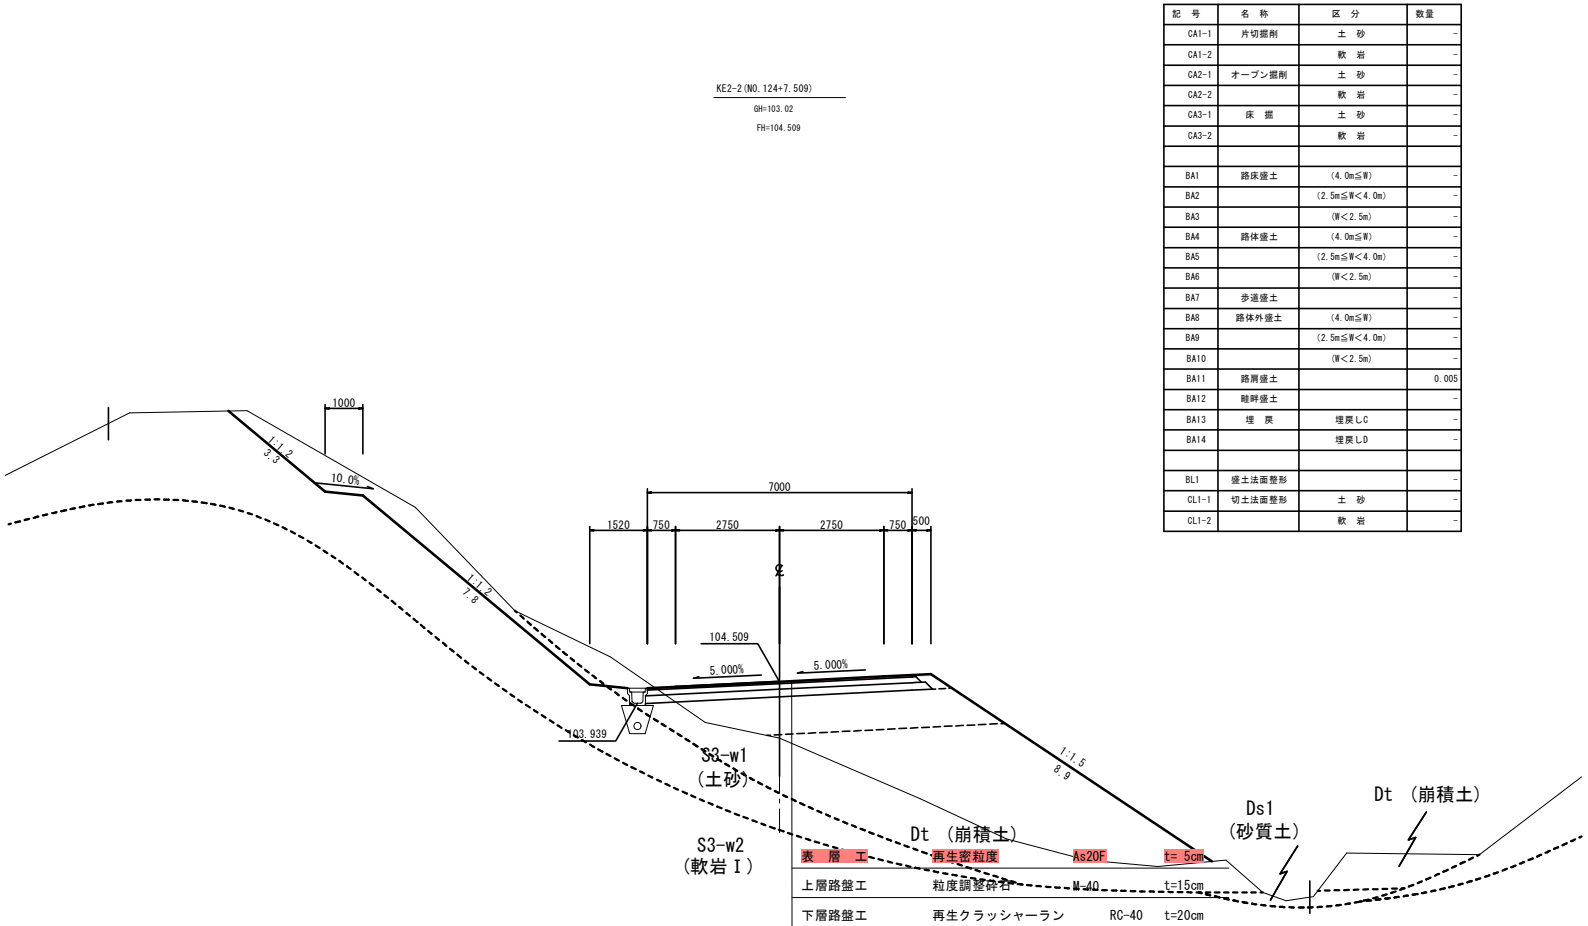

記号	名称	区分	数量
CA1-1	片切掘削	土砂	-
CA1-2		軟岩	-
CA2-1	オープン掘削	土砂	-
CA2-2		軟岩	-
CA3-1	床掘	土砂	-
CA3-2		軟岩	-
BA1	路床盛土	(4.0m以下)	-
BA2		(2.5m以下<4.0m)	-
BA3		(厚<2.5m)	-
BA4	路体盛土	(4.0m以下)	-
BA5		(2.5m以下<4.0m)	-
BA6		(厚<2.5m)	-
BA7	歩道盛土		-
BA8	路体外盛土	(4.0m以下)	-
BA9		(2.5m以下<4.0m)	-
BA10		(厚<2.5m)	-
BA11	路肩盛土		0.005
BA12	路肩盛土		-
BA13	埋戻	埋戻LC	-
BA14		埋戻LD	-
BL1	盛土法面整形		-
CL1-1	切土法面整形	土砂	-
CL1-2		軟岩	-

KE2-2~NO.125			
工事番号	市道 道祖神愛島台線		
路線名	名取市 愛島笠島字洞谷山 地内外		
箇所	道祖神愛島台線改良工事 (その10)		
工事名	横断図 (23)		
図名	S=1:100	位置	
縮尺		設計年度	
設計者	名取市	図番	


DL=105.00

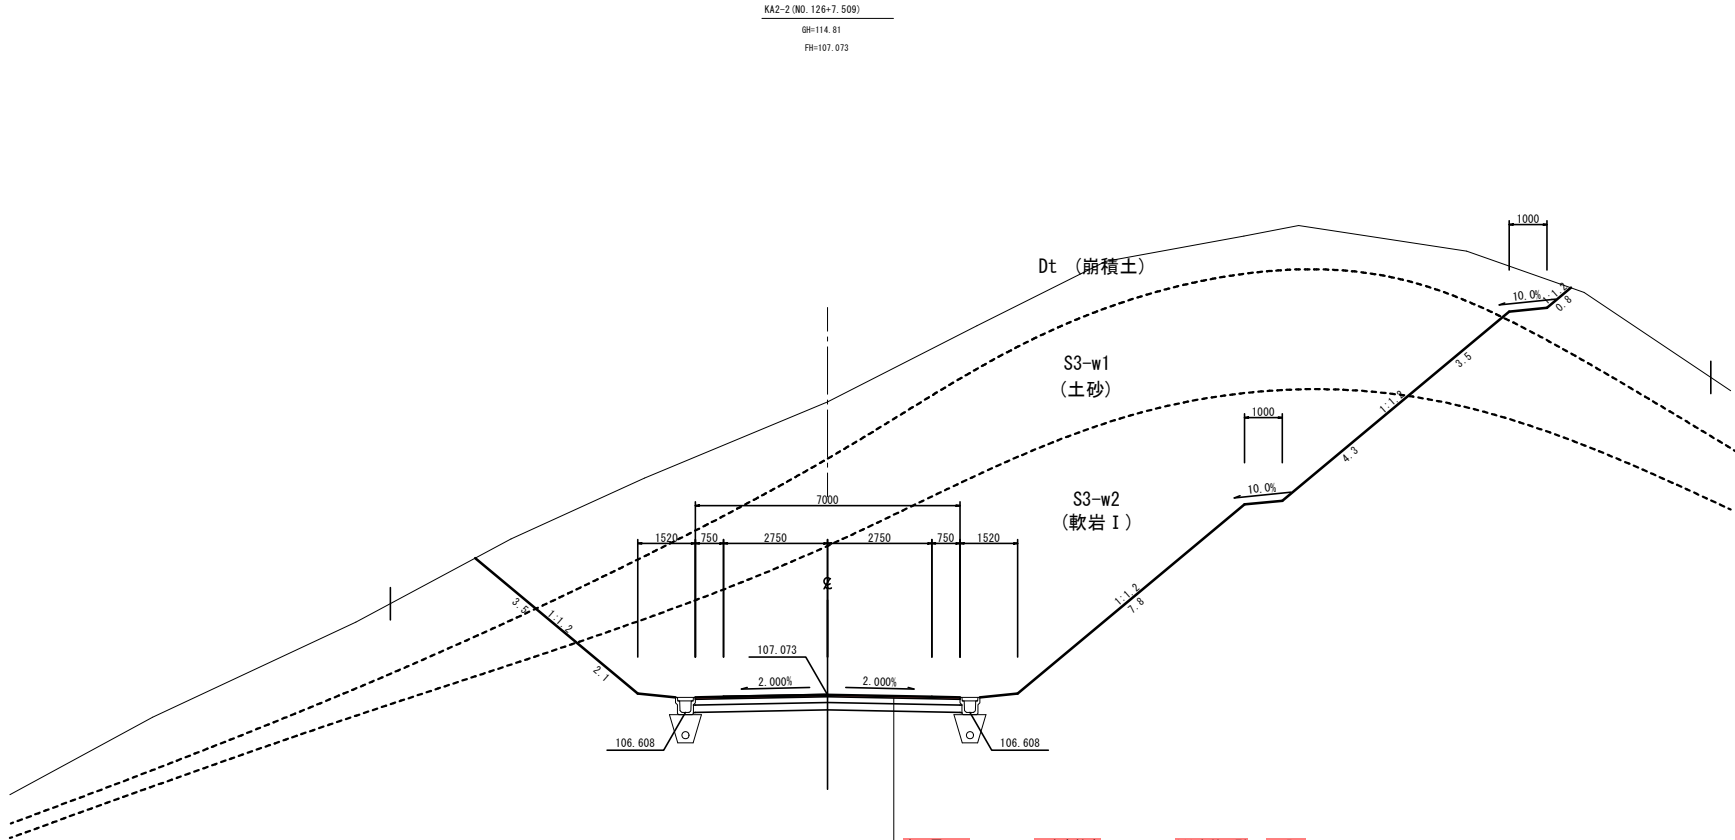

表層工	再生密粒度	G13改質Ⅱ型	t=5cm
上層路盤工	粒度調整砕石	M-40	t=15cm
下層路盤工	再生クラッシャーラン	RC-40	t=20cm

記号	名称	区分	数量
CA1-1	片切掘削	土砂	-
CA1-2		軟岩	-
CA2-1	オープン掘削	土砂	-
CA2-2		軟岩	-
CA3-1	床掘	土砂	-
CA3-2		軟岩	-
BA1	路床盛土	(4.0m以下)	-
BA2		(2.5m以下<4.0m)	-
BA3		(厚<2.5m)	-
BA4	路体盛土	(4.0m以下)	-
BA5		(2.5m以下<4.0m)	-
BA6		(厚<2.5m)	-
BA7	歩道盛土		-
BA8	路体外盛土	(4.0m以下)	-
BA9		(2.5m以下<4.0m)	-
BA10		(厚<2.5m)	-
BA11	路肩盛土		-
BA12	路肩盛土		-
BA13	埋戻	埋戻しC	-
BA14		埋戻しD	-
BL1	盛土法面整形		-
CL1-1	切土法面整形	土砂	-
CL1-2		軟岩	-

DL=105.00

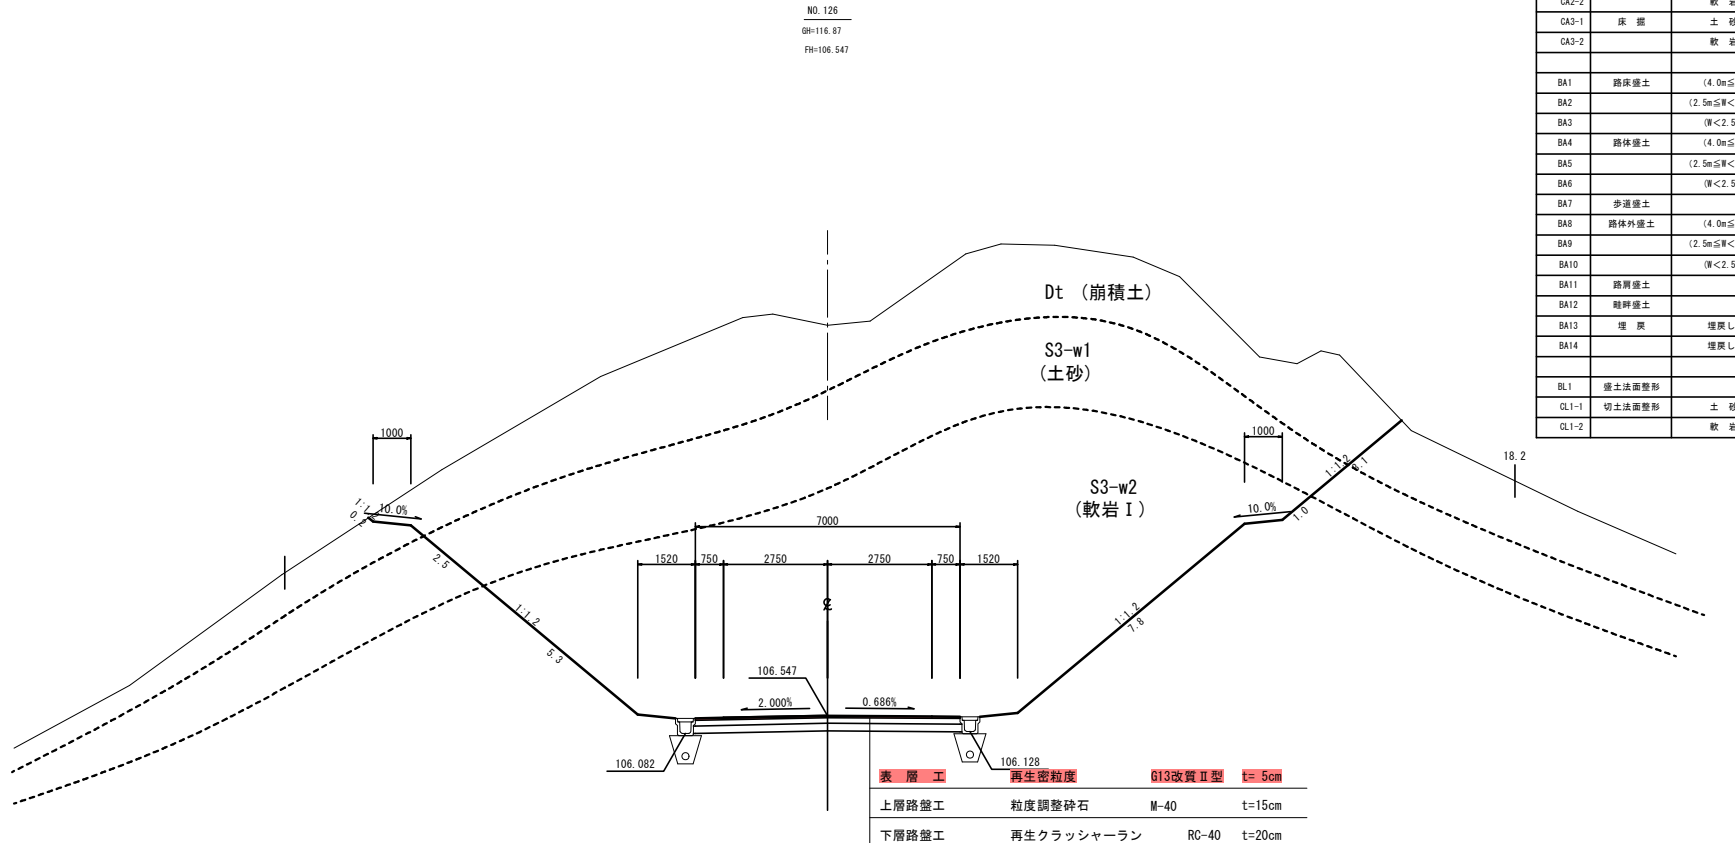


表層工	再生密粒度	G13改質Ⅱ型	t=5cm
上層路盤工	粒度調整砕石	M-40	t=15cm
下層路盤工	再生クラッシャーラン	RC-40	t=20cm


記号	名称	区分	数量
CA1-1	片切掘削	土砂	-
CA1-2		軟岩	-
CA2-1	オープン掘削	土砂	-
CA2-2		軟岩	-
CA3-1	床掘	土砂	-
CA3-2		軟岩	-
BA1	路床盛土	(4.0m以下)	-
BA2		(2.5m以下<4.0m)	-
BA3		(厚<2.5m)	-
BA4	路体盛土	(4.0m以下)	-
BA5		(2.5m以下<4.0m)	-
BA6		(厚<2.5m)	-
BA7	歩道盛土		-
BA8	路体外盛土	(4.0m以下)	-
BA9		(2.5m以下<4.0m)	-
BA10		(厚<2.5m)	-
BA11	路肩盛土		-
BA12	路肩盛土		-
BA13	埋戻	埋戻しC	-
BA14		埋戻しD	-
BL1	盛土法面整形		-
CL1-1	切土法面整形	土砂	-
CL1-2		軟岩	-

NO. 126~KA2-2

工事番号	号		
路線名	市道 道祖神愛島台線		
箇所	名取市 愛島笠島宇洞谷山 地内外		
工事名	道祖神愛島台線改良工事 (その10)		
図名	横断図 (24)		
縮尺	S=1:100	位置	
設計者		設計年度	
名取市	図番	1/40	1/40

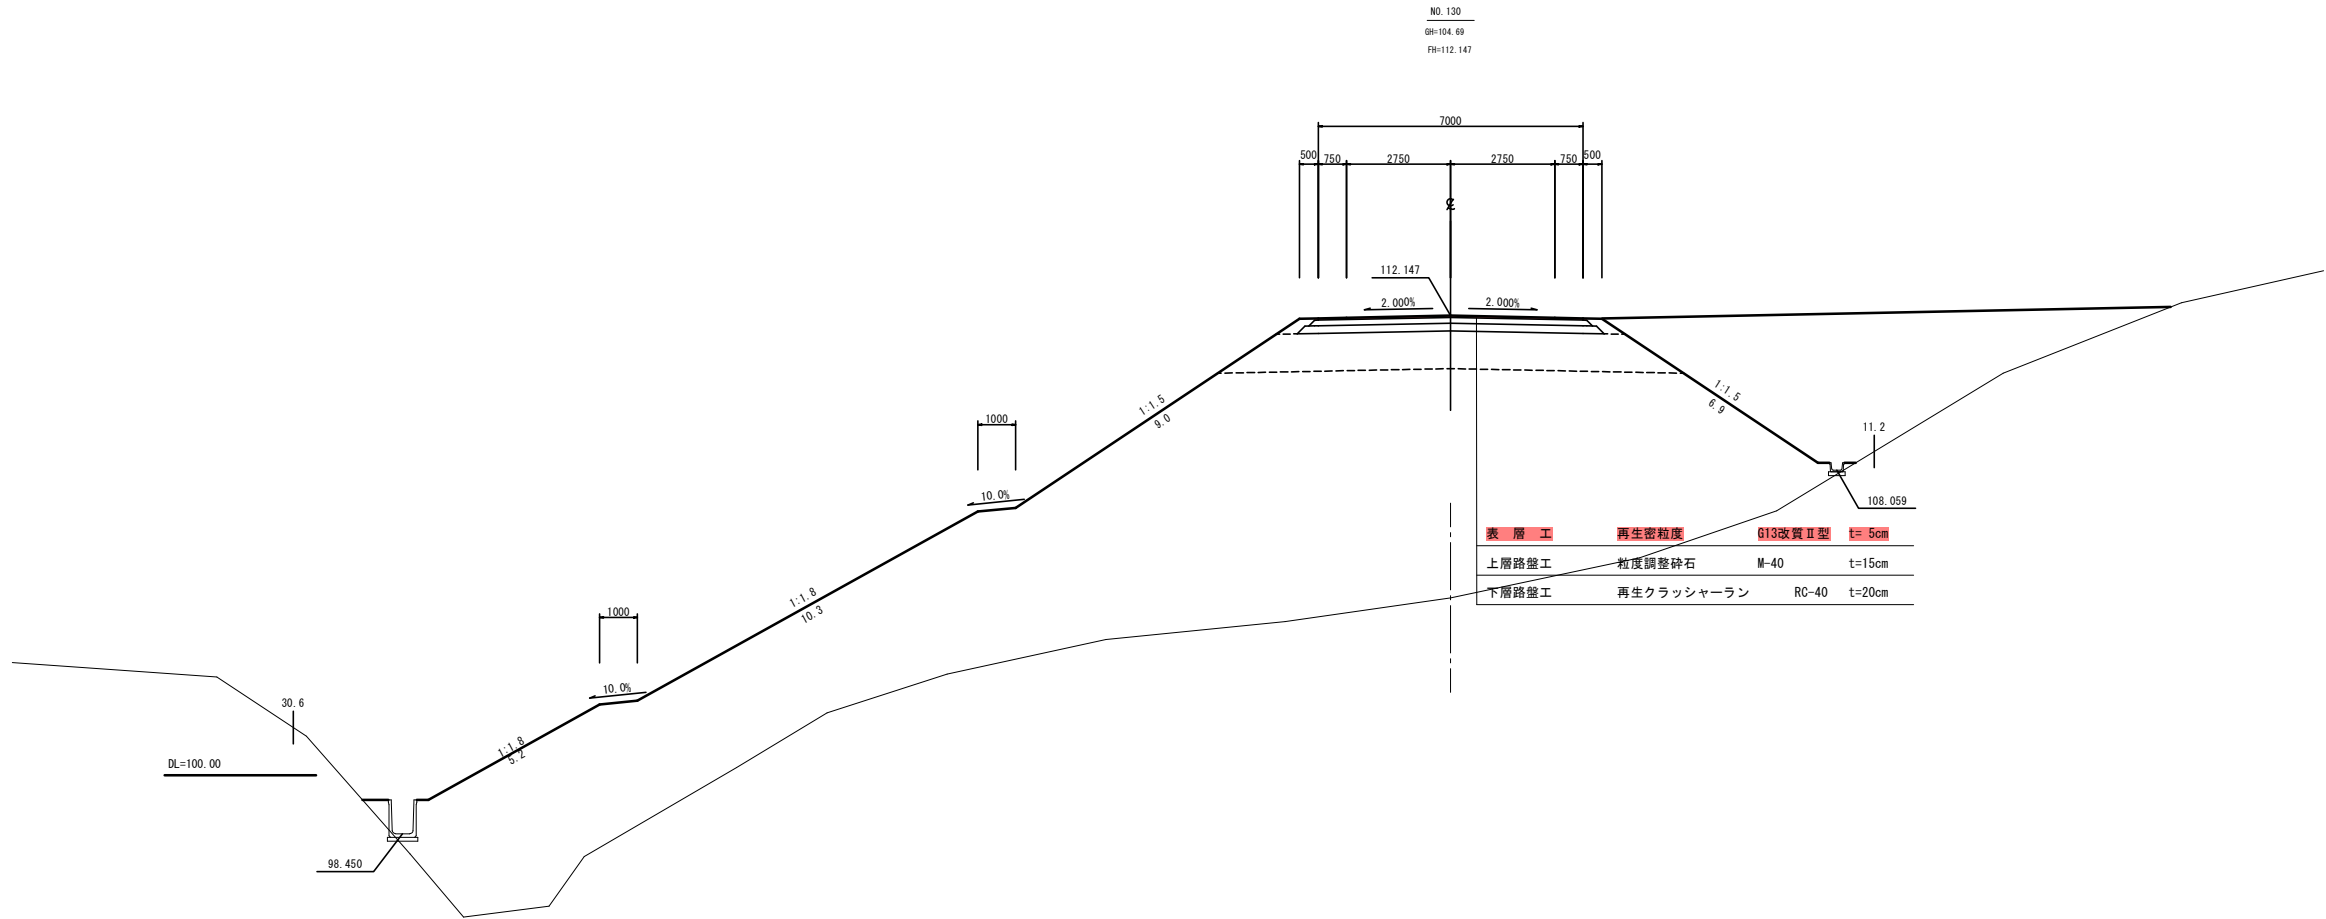


記号	名称	区分	数量
CA1-1	片切部削	土 砂	-
CA1-2		軟 岩	-
CA2-1	オープン部削	土 砂	-
CA2-2		軟 岩	-
CA3-1	床 面	土 砂	-
CA3-2		軟 岩	-
BA1	路床盛土	(4.0m≦W)	-
BA2		(2.5m≦W<4.0m)	-
BA3		(W<2.5m)	-
BA4	路体盛土	(4.0m≦W)	-
BA5		(2.5m≦W<4.0m)	-
BA6		(W<2.5m)	-
BA7	歩道盛土		-
BA8	路体外盛土	(4.0m≦W)	-
BA9		(2.5m≦W<4.0m)	-
BA10		(W<2.5m)	-
BA11	路肩盛土		0.01
BA12	畦畔盛土		-
BA13	埋 戻	埋戻しC	-
BA14		埋戻しD	-
BL1	盛土法面整形		-
CL1-1	切土法面整形	土 砂	-
CL1-2		軟 岩	-

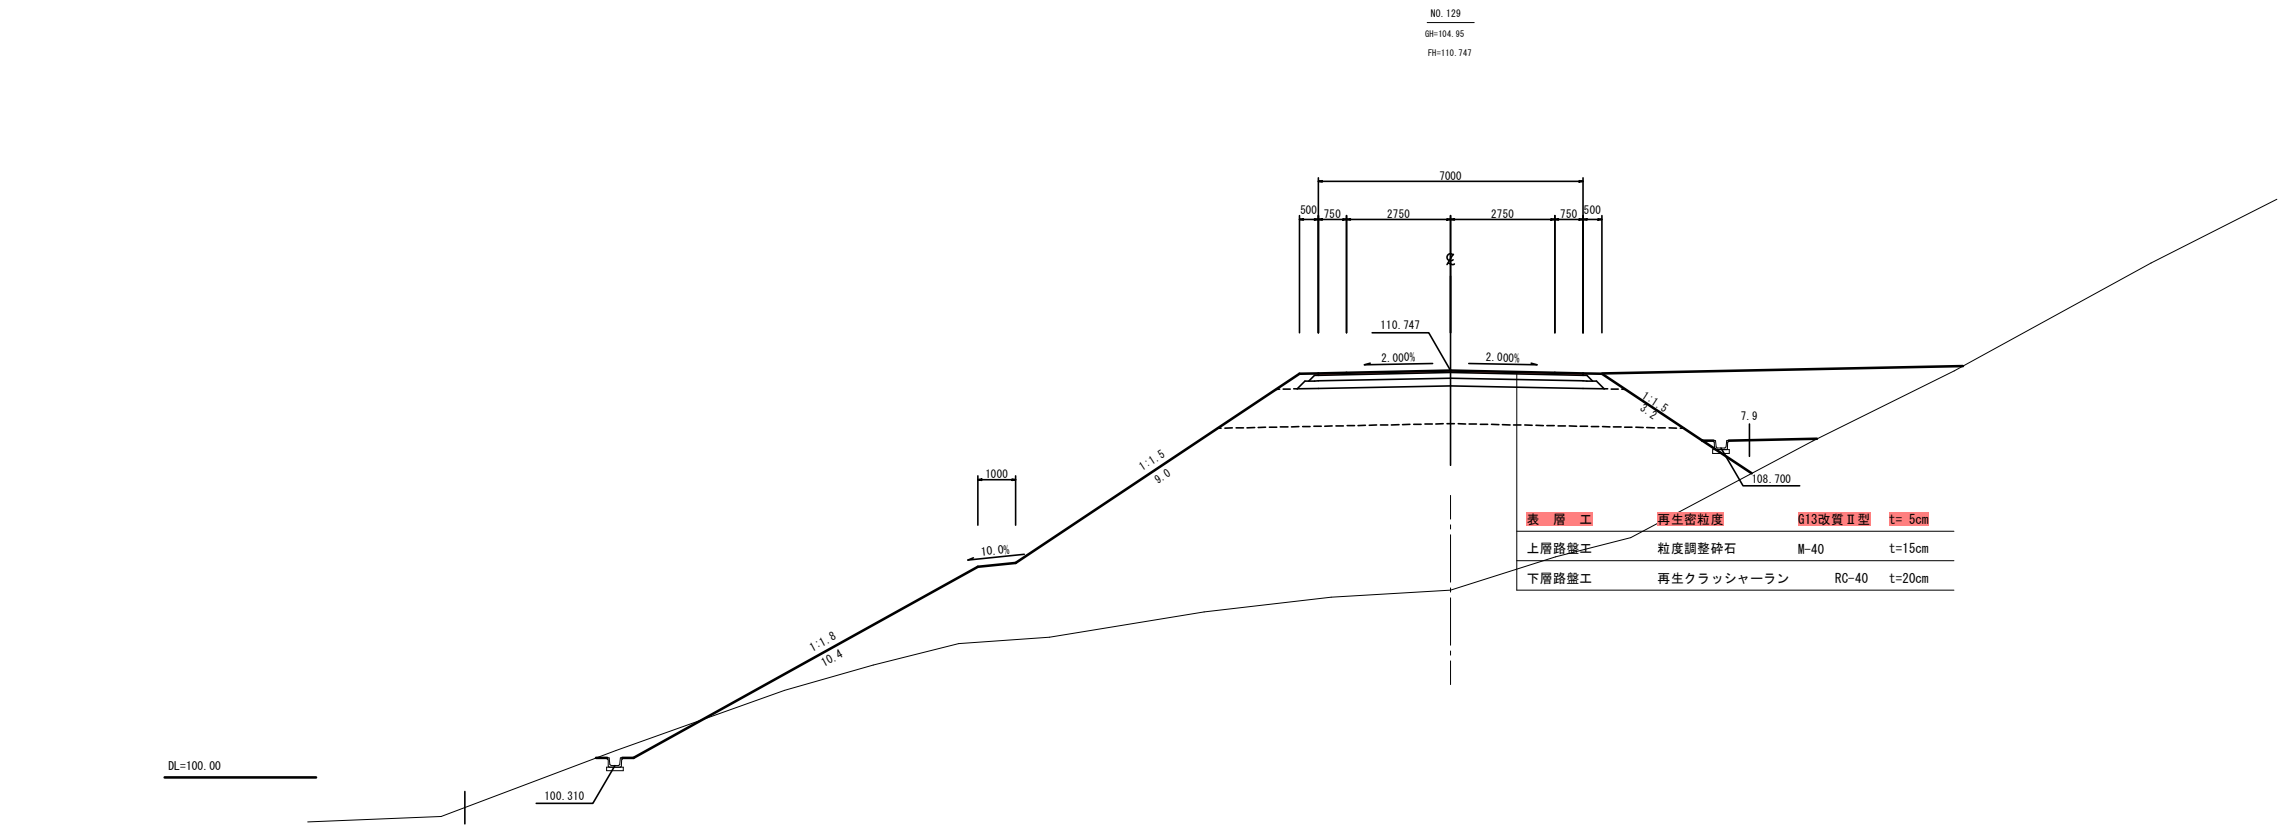


記号	名称	区分	数量
CA1-1	片切部削	土 砂	-
CA1-2		軟 岩	-
CA2-1	オープン部削	土 砂	-
CA2-2		軟 岩	-
CA3-1	床 面	土 砂	-
CA3-2		軟 岩	-
BA1	路床盛土	(4.0m≦W)	-
BA2		(2.5m≦W<4.0m)	-
BA3		(W<2.5m)	-
BA4	路体盛土	(4.0m≦W)	-
BA5		(2.5m≦W<4.0m)	-
BA6		(W<2.5m)	-
BA7	歩道盛土		-
BA8	路体外盛土	(4.0m≦W)	-
BA9		(2.5m≦W<4.0m)	-
BA10		(W<2.5m)	-
BA11	路肩盛土		0.01
BA12	畦畔盛土		-
BA13	埋 戻	埋戻しC	-
BA14		埋戻しD	-
BL1	盛土法面整形		-
CL1-1	切土法面整形	土 砂	-
CL1-2		軟 岩	-

NO. 129～NO. 130

工事番号	号		
路線名	市道 道祖神愛島台線		
簡 所	名取市 愛島笠島宇洞谷山 地内外		
工事名	道祖神愛島台線改良工事（その10）		
図 名	横 断 図 (26)		
縮 尺	S=1:100	位置	
設計 年度		設計 年度	
名取市	図番	縮尺	1/40

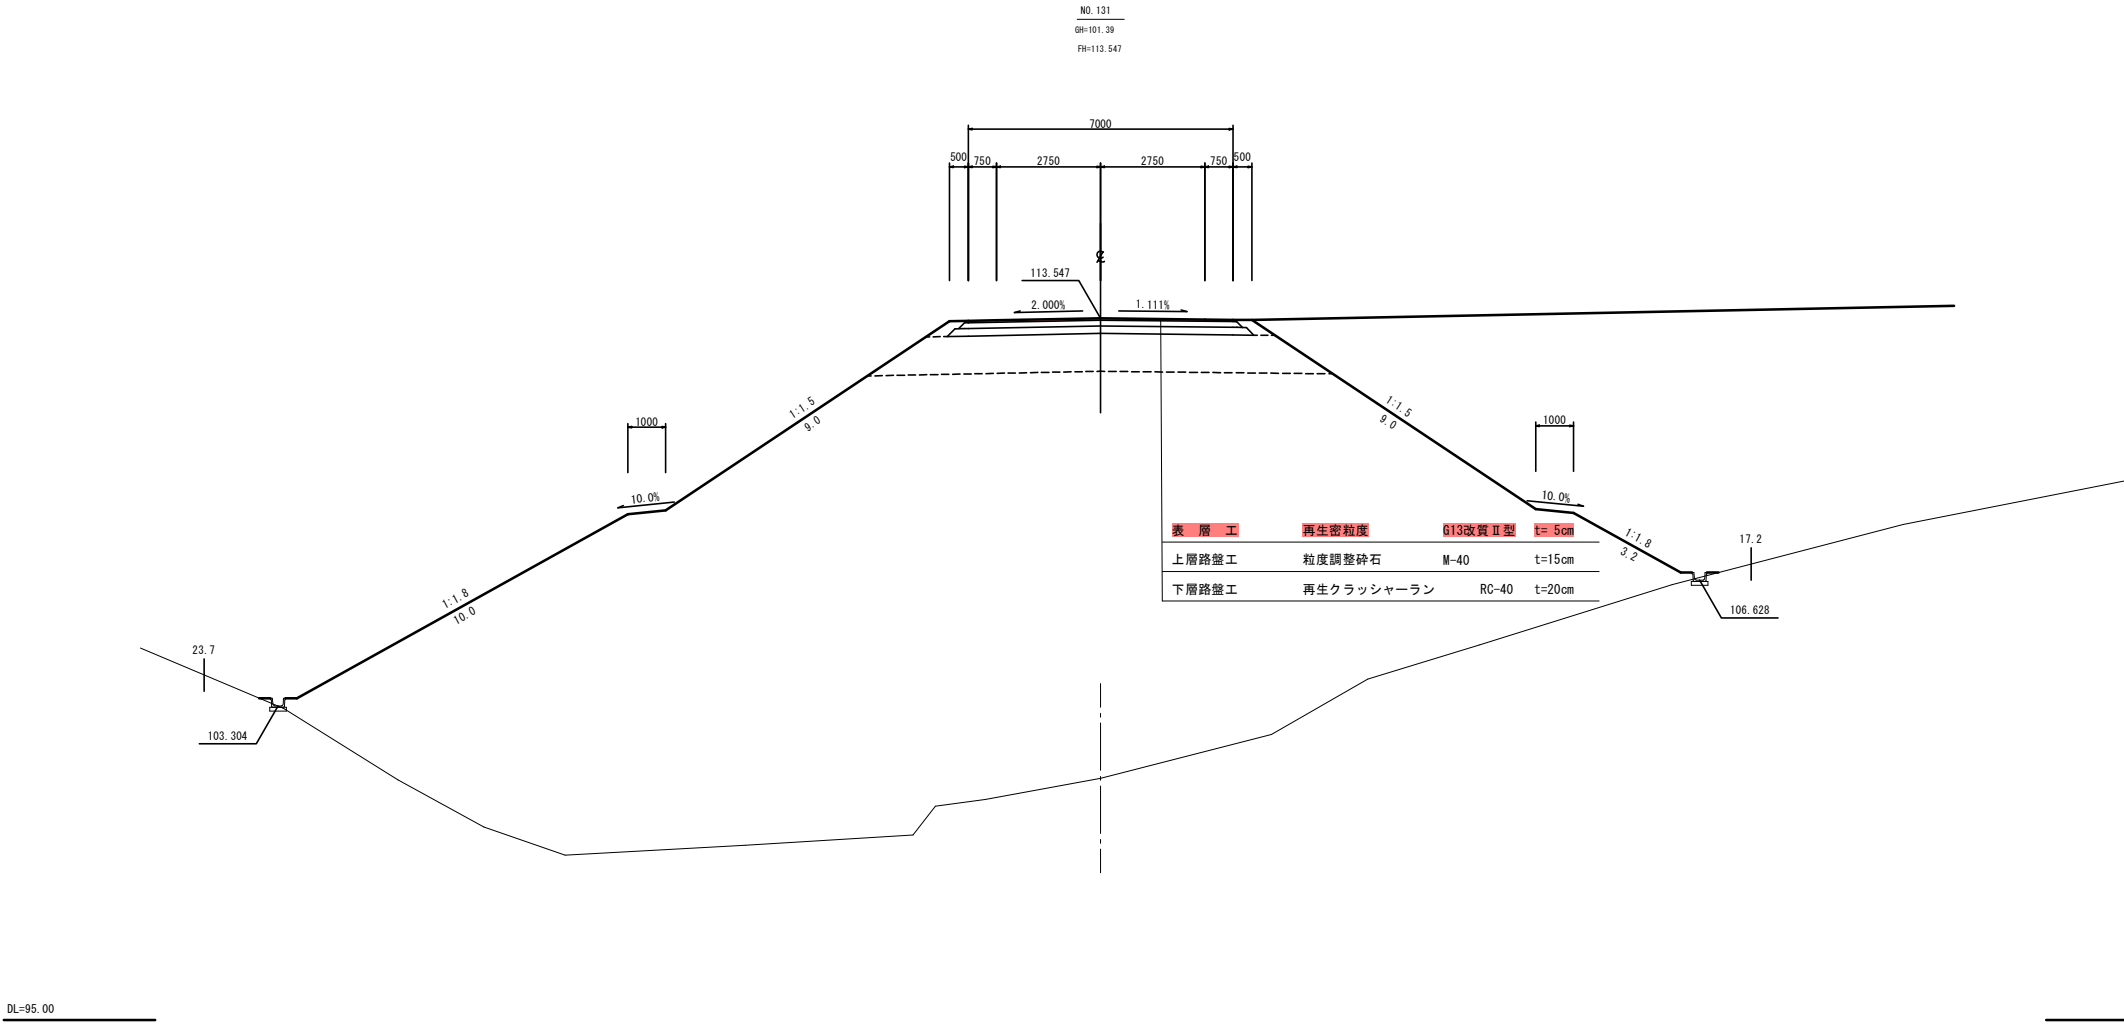


記 号	名 称	区 分	数量
CA1-1	片切掘削	土 砂	-
CA1-2		軟 岩	-
CA2-1	オープン掘削	土 砂	-
CA2-2		軟 岩	-
CA3-1	床 掘	土 砂	-
CA3-2		軟 岩	-
BA1	路床盛土	(4.0m≦W)	-
BA2		(2.5m≦W<4.0m)	-
BA3		(W<2.5m)	-
BA4	路体盛土	(4.0m≦W)	-
BA5		(2.5m≦W<4.0m)	-
BA6		(W<2.5m)	-
BA7	歩道盛土		-
BA8	路体外盛土	(4.0m≦W)	-
BA9		(2.5m≦W<4.0m)	-
BA10		(W<2.5m)	-
BA11	路肩盛土		0.01
BA12	路肩盛土		-
BA13	埋 戻	埋戻しC	-
BA14		埋戻しD	-
BL1	盛土法面整形		-
CL1-1	切土法面整形	土 砂	-
CL1-2		軟 岩	-

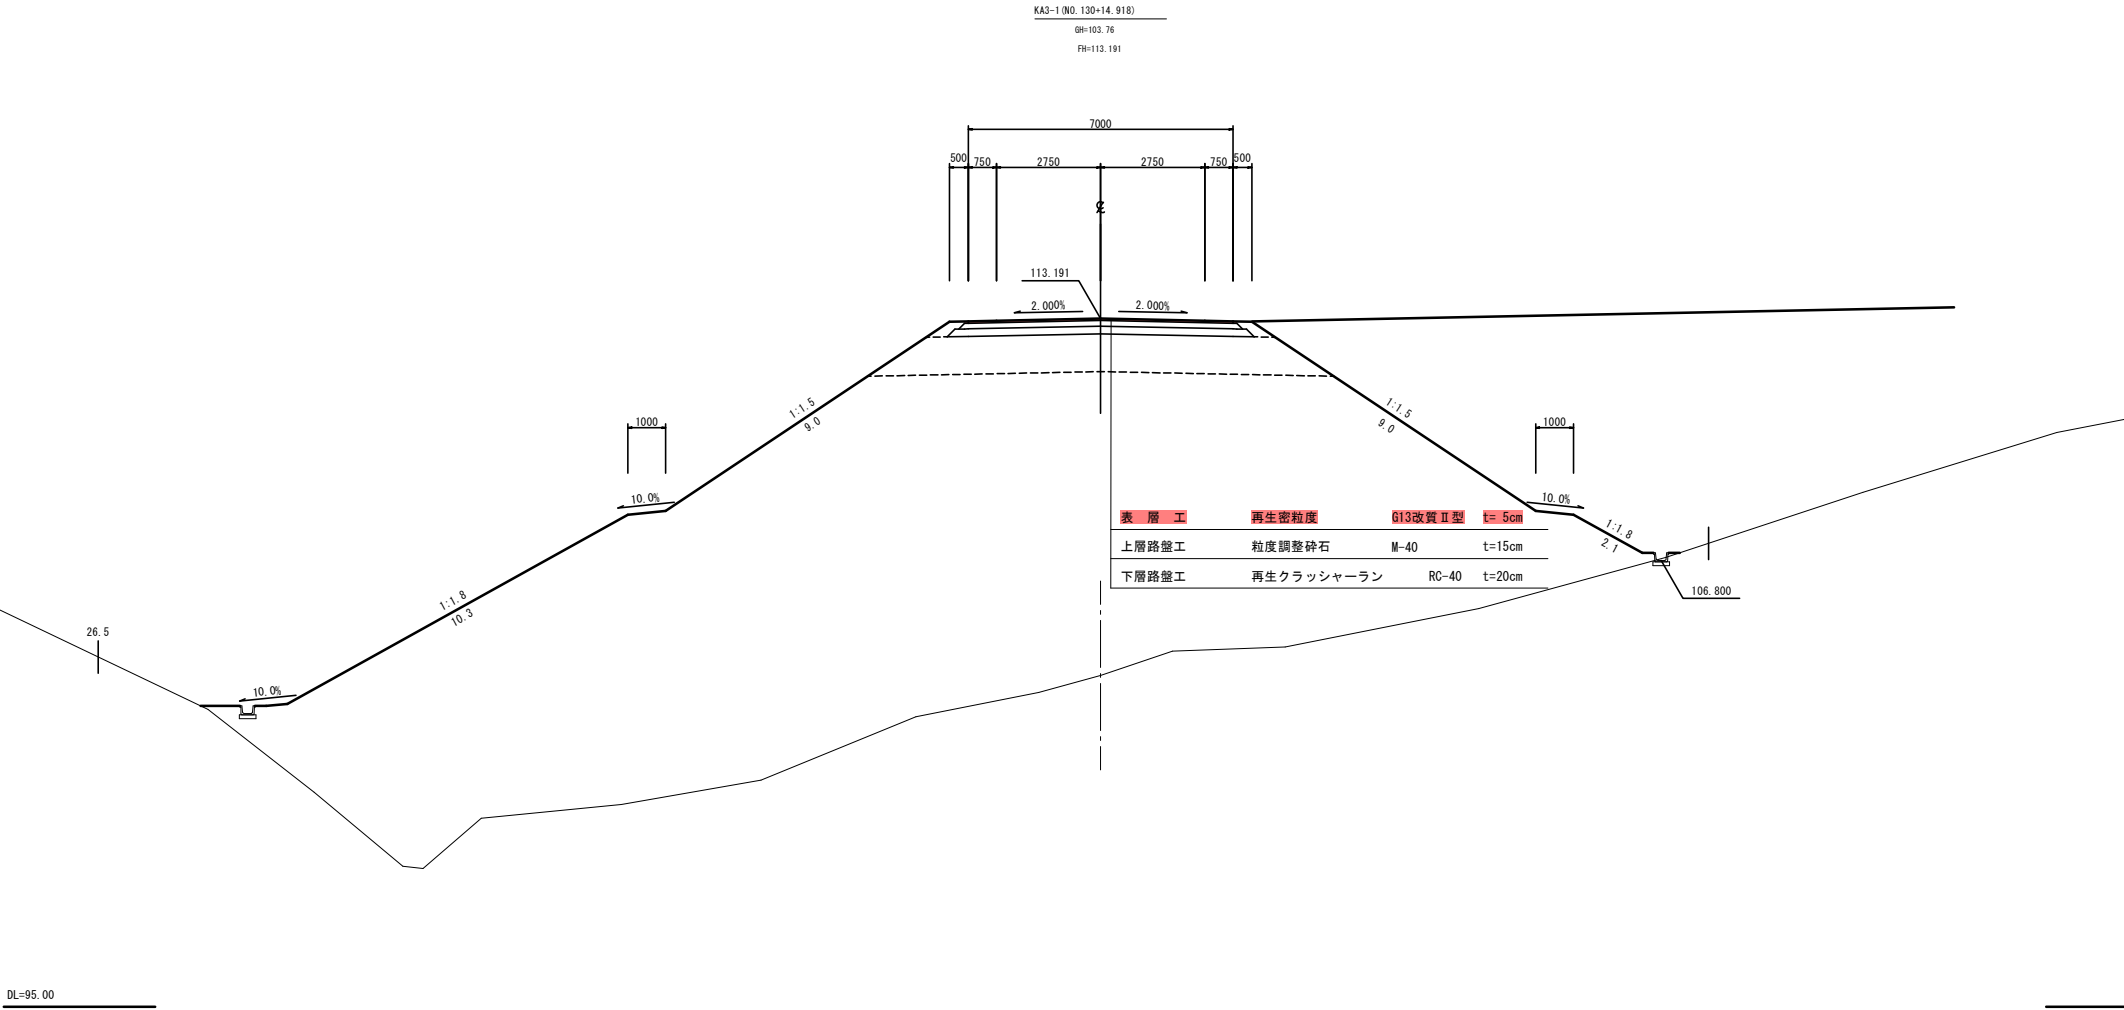

記 号	名 称	区 分	数量
CA1-1	片切掘削	土 砂	-
CA1-2		軟 岩	-
CA2-1	オープン掘削	土 砂	-
CA2-2		軟 岩	-
CA3-1	床 掘	土 砂	-
CA3-2		軟 岩	-
BA1	路床盛土	(4.0m≦W)	-
BA2		(2.5m≦W<4.0m)	-
BA3		(W<2.5m)	-
BA4	路体盛土	(4.0m≦W)	-
BA5		(2.5m≦W<4.0m)	-
BA6		(W<2.5m)	-
BA7	歩道盛土		-
BA8	路体外盛土	(4.0m≦W)	-
BA9		(2.5m≦W<4.0m)	-
BA10		(W<2.5m)	-
BA11	路肩盛土		0.01
BA12	路肩盛土		-
BA13	埋 戻	埋戻しC	-
BA14		埋戻しD	-
BL1	盛土法面整形		-
CL1-1	切土法面整形	土 砂	-
CL1-2		軟 岩	-


KA3-1～NO. 131			
工事番号	号		
路線名	市道 道祖神愛島台線		
簡 所	名取市 愛島笠島字洞谷山 地内外		
工事名	道祖神愛島台線改良工事 (その10)		
図 名	横 断 図 (27)		
縮 尺	S=1:100	位置	
設計者		設計年度	
名取市		図番	検査 設計 監理 1/40

NO. 134
GH=123.38
FH=117.747

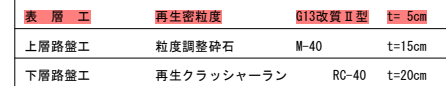


NO. 133
GH=115.38
FH=116.347

表層工	再生密粒度	G13改質Ⅱ型	t=5cm
上層路盤工	粒度調整砕石	M-40	t=15cm
下層路盤工	再生クラッシャーラン	RC-40	t=20cm

 


工事番号	号		
路線名	市道 道祖神愛島台線		
箇所	名取市 愛島笠島子洞谷山 地内外		
工事名	道祖神愛島台線改良工事（その10）		
図名	横断面図（29）		
縮尺	S=1:100	位置	
設計者		設計年度	
名取市		図番	

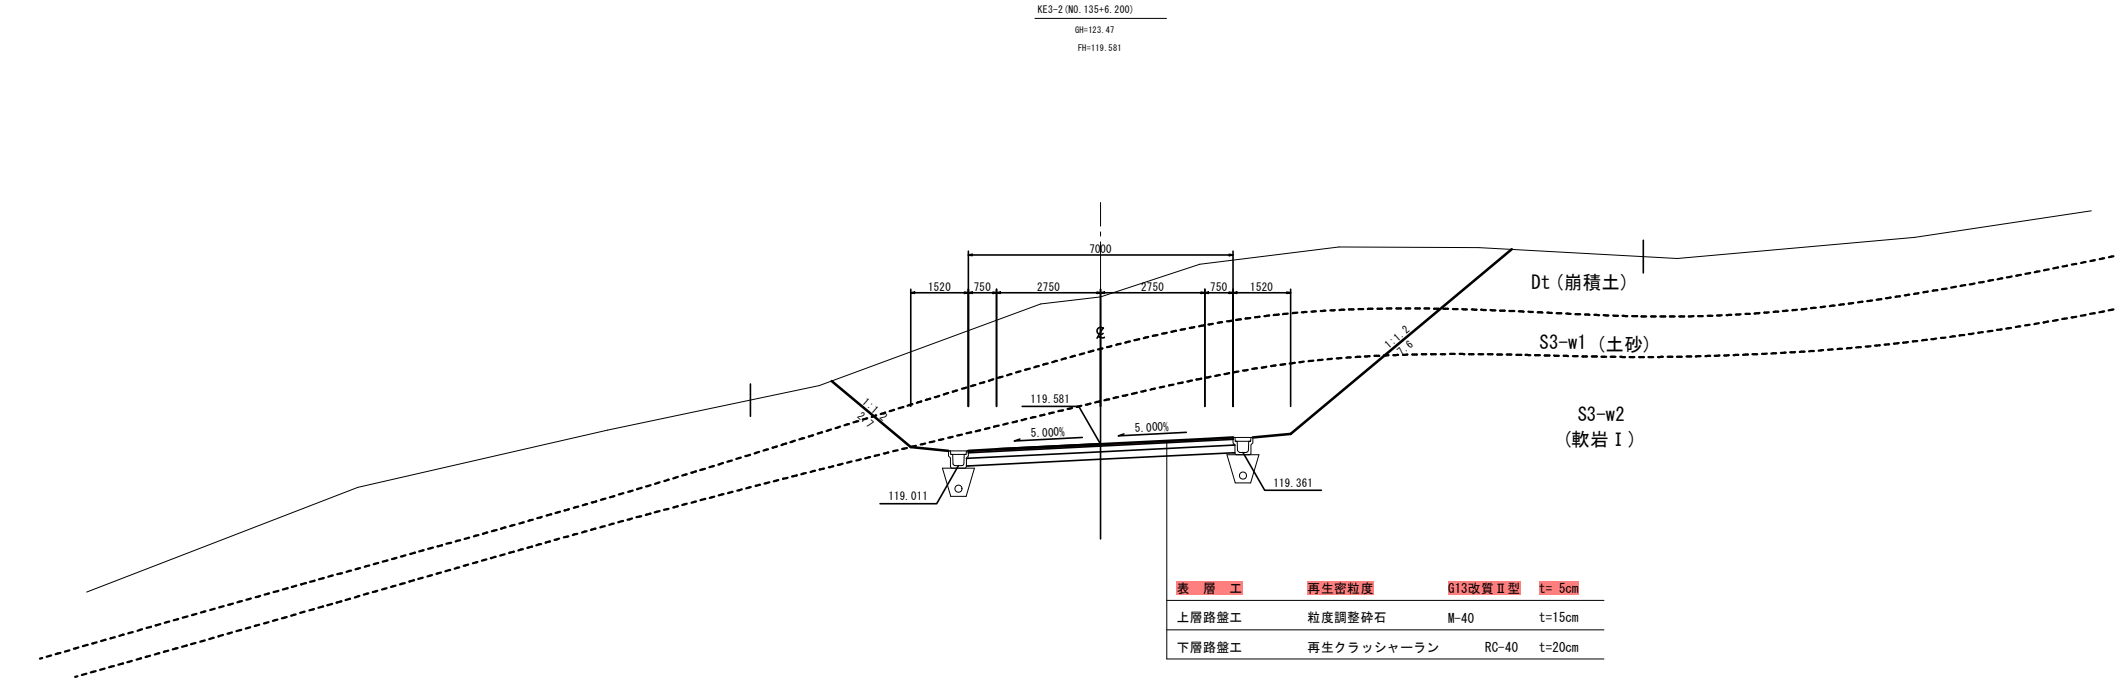

記号	名称	区分	数量
CA1-1	片切掘削	土砂	-
CA1-2		軟岩	-
CA2-1	オープン掘削	土砂	-
CA2-2		軟岩	-
CA3-1	床掘	土砂	-
CA3-2		軟岩	-
BA1	路床盛土	(4.0m ² W)	-
BA2		(2.5m ² W<4.0m)	-
BA3		(W<2.5m)	-
BA4	路体盛土	(4.0m ² W)	-
BA5		(2.5m ² W<4.0m)	-
BA6		(W<2.5m)	-
BA7	歩道盛土		-
BA8	路体外盛土	(4.0m ² W)	-
BA9		(2.5m ² W<4.0m)	-
BA10		(W<2.5m)	-
BA11	路肩盛土		-
BA12	路肩盛土		-
BA13	埋戻	埋戻しC	-
BA14		埋戻しD	-
BL1	盛土法面整形		-
CL1-1	切土法面整形	土砂	-
CL1-2		軟岩	-


DL=110.00

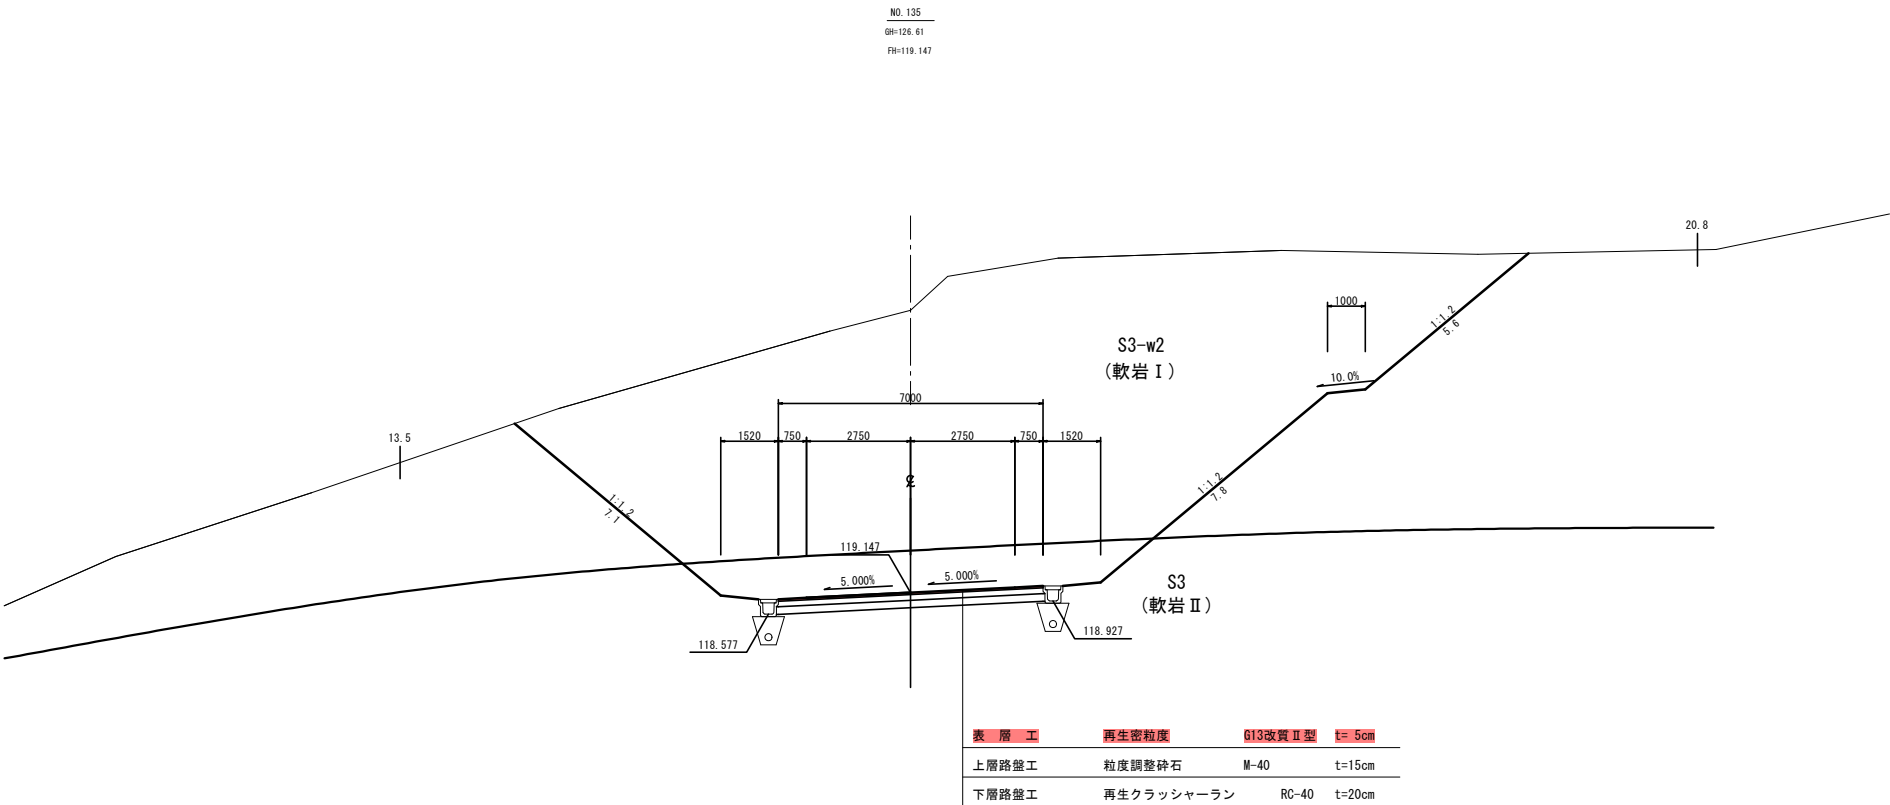


記号	名称	区分	数量
CA1-1	片切掘削	土砂	-
CA1-2		軟岩	-
CA2-1	オープン掘削	土砂	-
CA2-2		軟岩	-
CA3-1	床掘	土砂	-
CA3-2		軟岩	-
BA1	路床盛土	(4.0m ² W)	-
BA2		(2.5m ² W<4.0m)	-
BA3		(W<2.5m)	-
BA4	路体盛土	(4.0m ² W)	-
BA5		(2.5m ² W<4.0m)	-
BA6		(W<2.5m)	-
BA7	歩道盛土		-
BA8	路体外盛土	(4.0m ² W)	-
BA9		(2.5m ² W<4.0m)	-
BA10		(W<2.5m)	-
BA11	路肩盛土		-
BA12	路肩盛土		-
BA13	埋戻	埋戻しC	-
BA14		埋戻しD	-
BL1	盛土法面整形		-
CL1-1	切土法面整形	土砂	-
CL1-2		軟岩	-

DL=110.00

NO. 135~KE3-2			
工事番号	号		
路線名	市道 道祖神愛島台線		
箇所	名取市 愛島笠島宇洞谷山 地内外		
工事名	道祖神愛島台線改良工事 (その10)		
図名	横断図 (30)		
縮尺	S=1:100	位置	
設計者		設計年度	
名取市	図番	縮尺	1/40

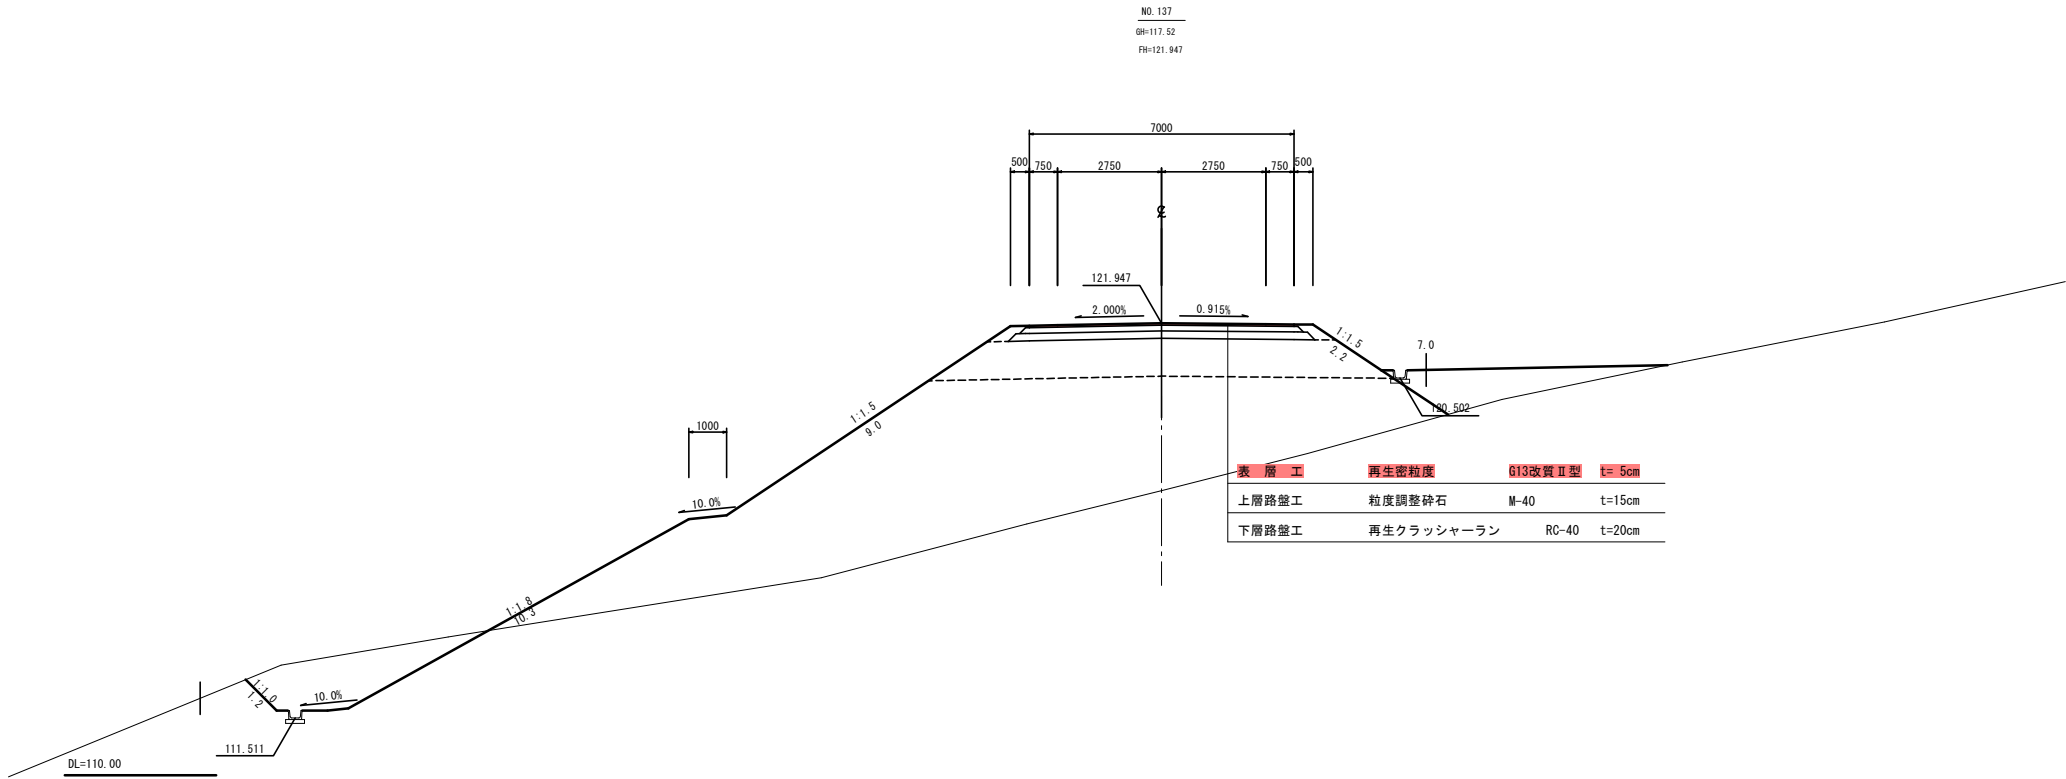

記 号	名 称	区 分	数量
CA1-1	片切掘削	土 砂	-
CA1-2		軟 岩	-
CA2-1	オープン掘削	土 砂	-
CA2-2		軟 岩	-
CA3-1	床 掘	土 砂	-
CA3-2		軟 岩	-
BA1	路床盛土	(4.0m以下)	-
BA2		(2.5m以下<4.0m)	-
BA3		(厚<2.5m)	-
BA4	路体盛土	(4.0m以下)	-
BA5		(2.5m以下<4.0m)	-
BA6		(厚<2.5m)	-
BA7	歩道盛土		-
BA8	路体外盛土	(4.0m以下)	-
BA9		(2.5m以下<4.0m)	-
BA10		(厚<2.5m)	-
BA11	路肩盛土		0.01
BA12	畦畔盛土		-
BA13	埋 戻	埋戻しC	-
BA14		埋戻しD	-
BL1	盛土法面整形		-
CL1-1	切土法面整形	土 砂	-
CL1-2		軟 岩	-

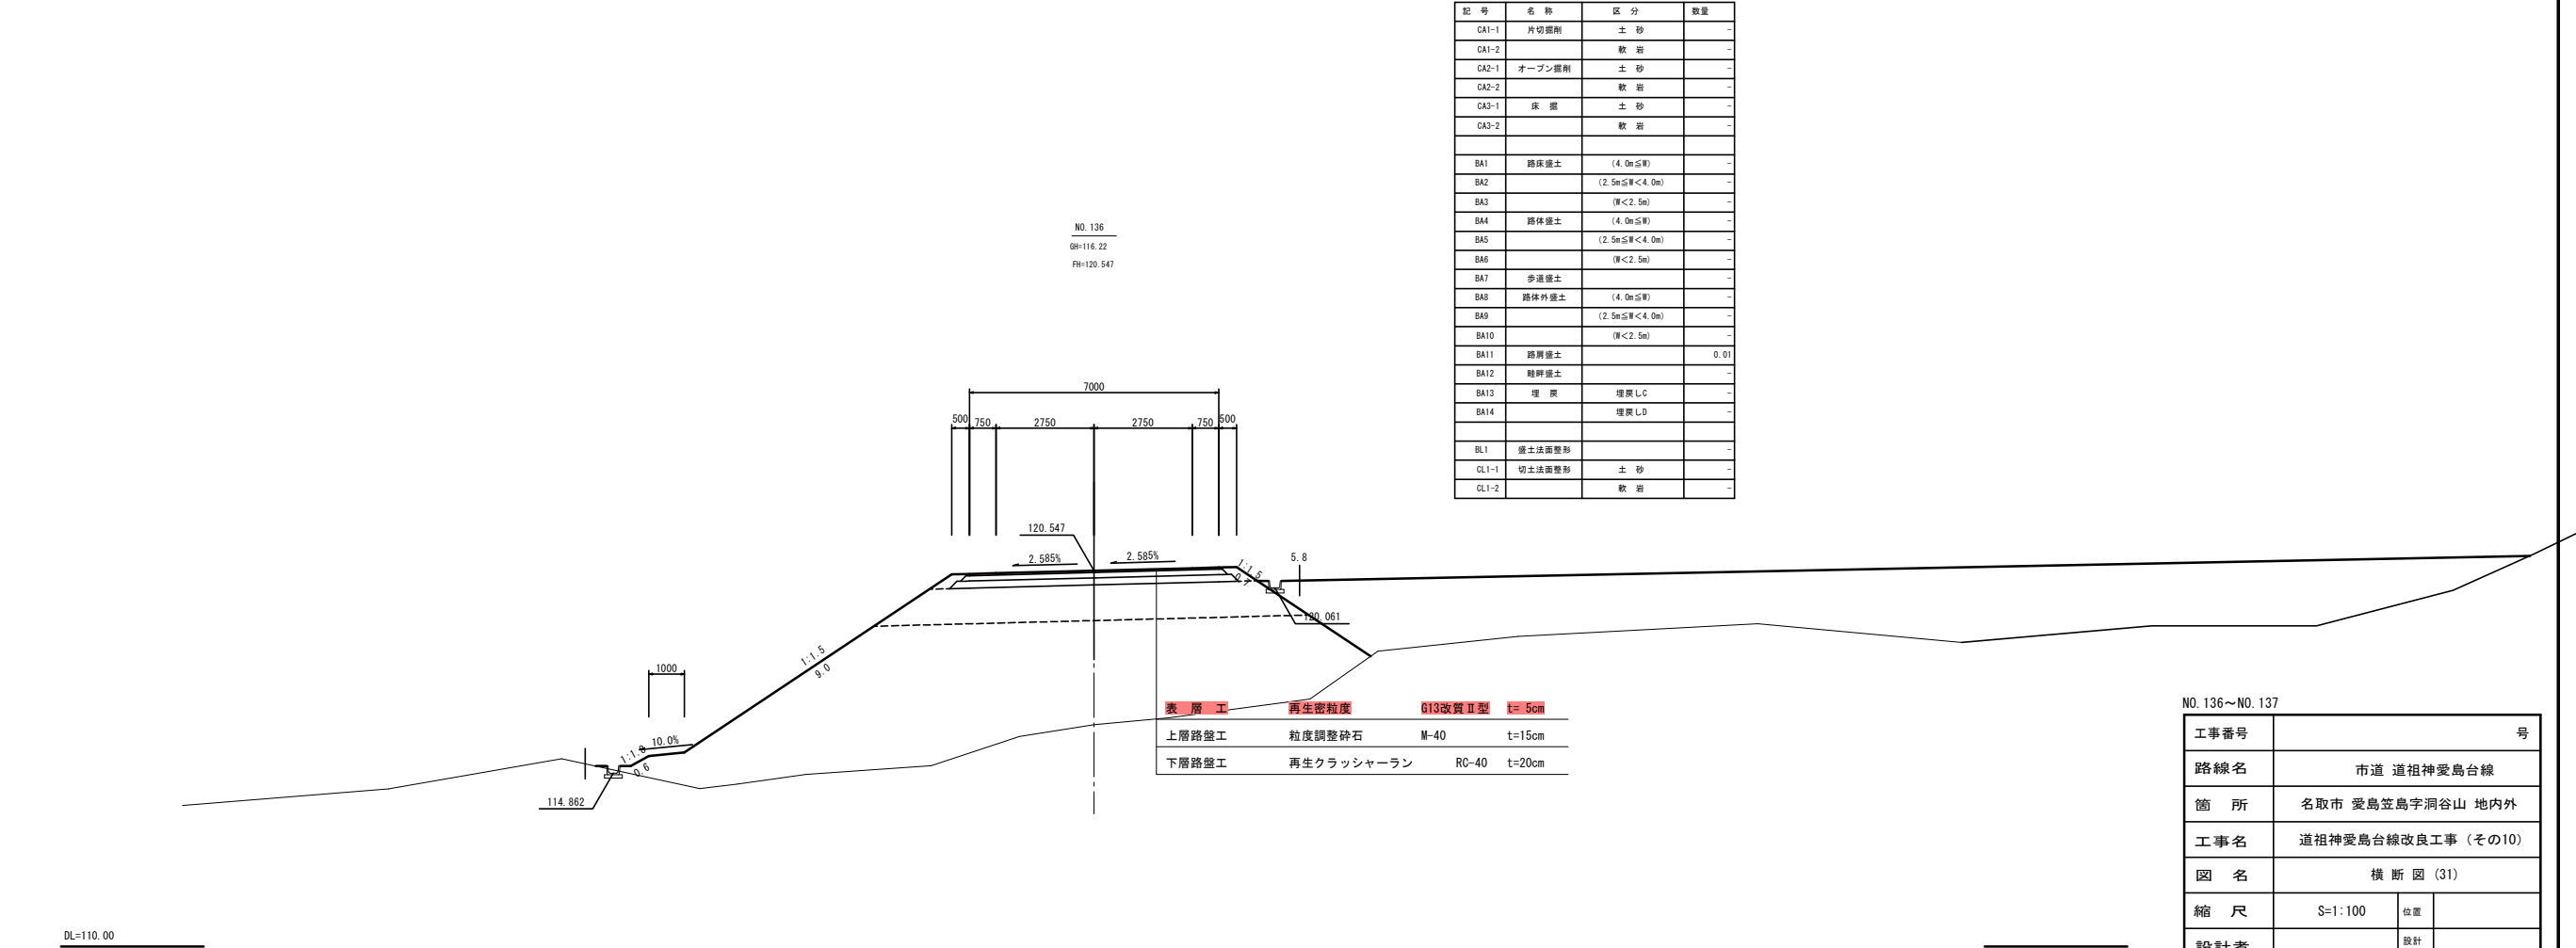

記 号	名 称	区 分	数量
CA1-1	片切掘削	土 砂	-
CA1-2		軟 岩	-
CA2-1	オープン掘削	土 砂	-
CA2-2		軟 岩	-
CA3-1	床 掘	土 砂	-
CA3-2		軟 岩	-
BA1	路床盛土	(4.0m以下)	-
BA2		(2.5m以下<4.0m)	-
BA3		(厚<2.5m)	-
BA4	路体盛土	(4.0m以下)	-
BA5		(2.5m以下<4.0m)	-
BA6		(厚<2.5m)	-
BA7	歩道盛土		-
BA8	路体外盛土	(4.0m以下)	-
BA9		(2.5m以下<4.0m)	-
BA10		(厚<2.5m)	-
BA11	路肩盛土		0.01
BA12	畦畔盛土		-
BA13	埋 戻	埋戻しC	-
BA14		埋戻しD	-
BL1	盛土法面整形		-
CL1-1	切土法面整形	土 砂	-
CL1-2		軟 岩	-

NO. 136～NO. 137			
工事番号	市道 道祖神愛島台線		
路 線 名	名取市 愛島笠島字洞谷山 地内外		
簡 所	道祖神愛島台線改良工事 (その10)		
工 事 名	道祖神愛島台線改良工事 (その10)		
図 名	横 断 図 (31)		
縮 尺	S=1:100	位置	
設計者		設計年度	
名取市	図番	縮尺	縮尺

記 号	名 称	区 分	数量
CA1-1	片切掘削	土 砂	-
CA1-2		軟 岩	-
CA2-1	オープン掘削	土 砂	-
CA2-2		軟 岩	-
CA3-1	床 掘	土 砂	-
CA3-2		軟 岩	-
BA1	路床盛土	(4.0m≦W)	-
BA2		(2.5m≦W<4.0m)	-
BA3		(W<2.5m)	-
BA4	路体盛土	(4.0m≦W)	-
BA5		(2.5m≦W<4.0m)	-
BA6		(W<2.5m)	-
BA7	歩道盛土		-
BA8	路体外盛土	(4.0m≦W)	-
BA9		(2.5m≦W<4.0m)	-
BA10		(W<2.5m)	-
BA11	路肩盛土		0.01
BA12	路肩盛土		-
BA13	埋 戻	埋戻しC	-
BA14		埋戻しD	-
BL1	盛土法面整形		-
GL1-1	切土法面整形	土 砂	-
GL1-2		軟 岩	-

NO. 138
GH=110.70
FH=123.347

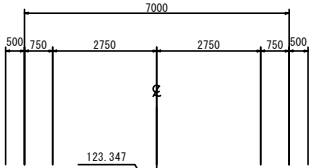


表 層 工	再生密粒度	G13改質Ⅱ型	t= 5cm
上層路盤工	粒度調整砕石	M-40	t=15cm
下層路盤工	再生クラッシャーラン	RC-40	t=20cm

KA3-2 (NO. 137+6.200)
GH=119.33
FH=122.381


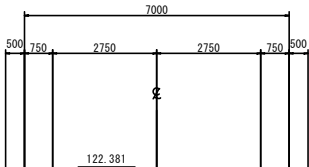


表 層 工	再生密粒度	G13改質Ⅱ型	t= 5cm
上層路盤工	粒度調整砕石	M-40	t=15cm
下層路盤工	再生クラッシャーラン	RC-40	t=20cm

記 号	名 称	区 分	数量
CA1-1	片切掘削	土 砂	-
CA1-2		軟 岩	-
CA2-1	オープン掘削	土 砂	-
CA2-2		軟 岩	-
CA3-1	床 掘	土 砂	-
CA3-2		軟 岩	-
BA1	路床盛土	(4.0m≦W)	-
BA2		(2.5m≦W<4.0m)	-
BA3		(W<2.5m)	-
BA4	路体盛土	(4.0m≦W)	-
BA5		(2.5m≦W<4.0m)	-
BA6		(W<2.5m)	-
BA7	歩道盛土		-
BA8	路体外盛土	(4.0m≦W)	-
BA9		(2.5m≦W<4.0m)	-
BA10		(W<2.5m)	-
BA11	路肩盛土		0.01
BA12	路肩盛土		-
BA13	埋 戻	埋戻しC	-
BA14		埋戻しD	-
BL1	盛土法面整形		-
GL1-1	切土法面整形	土 砂	-
GL1-2		軟 岩	-

KA3-2～NO. 138


工事番号	号		
路線名	市道 道祖神愛島台線		
簡 所	名取市 愛島笠島宇洞谷山 地内外		
工事名	道祖神愛島台線改良工事 (その10)		
図 名	横 断 図 (32)		
縮 尺	S=1:100	位置	
設計者		設計年度	
名取市	図番	縮尺	40

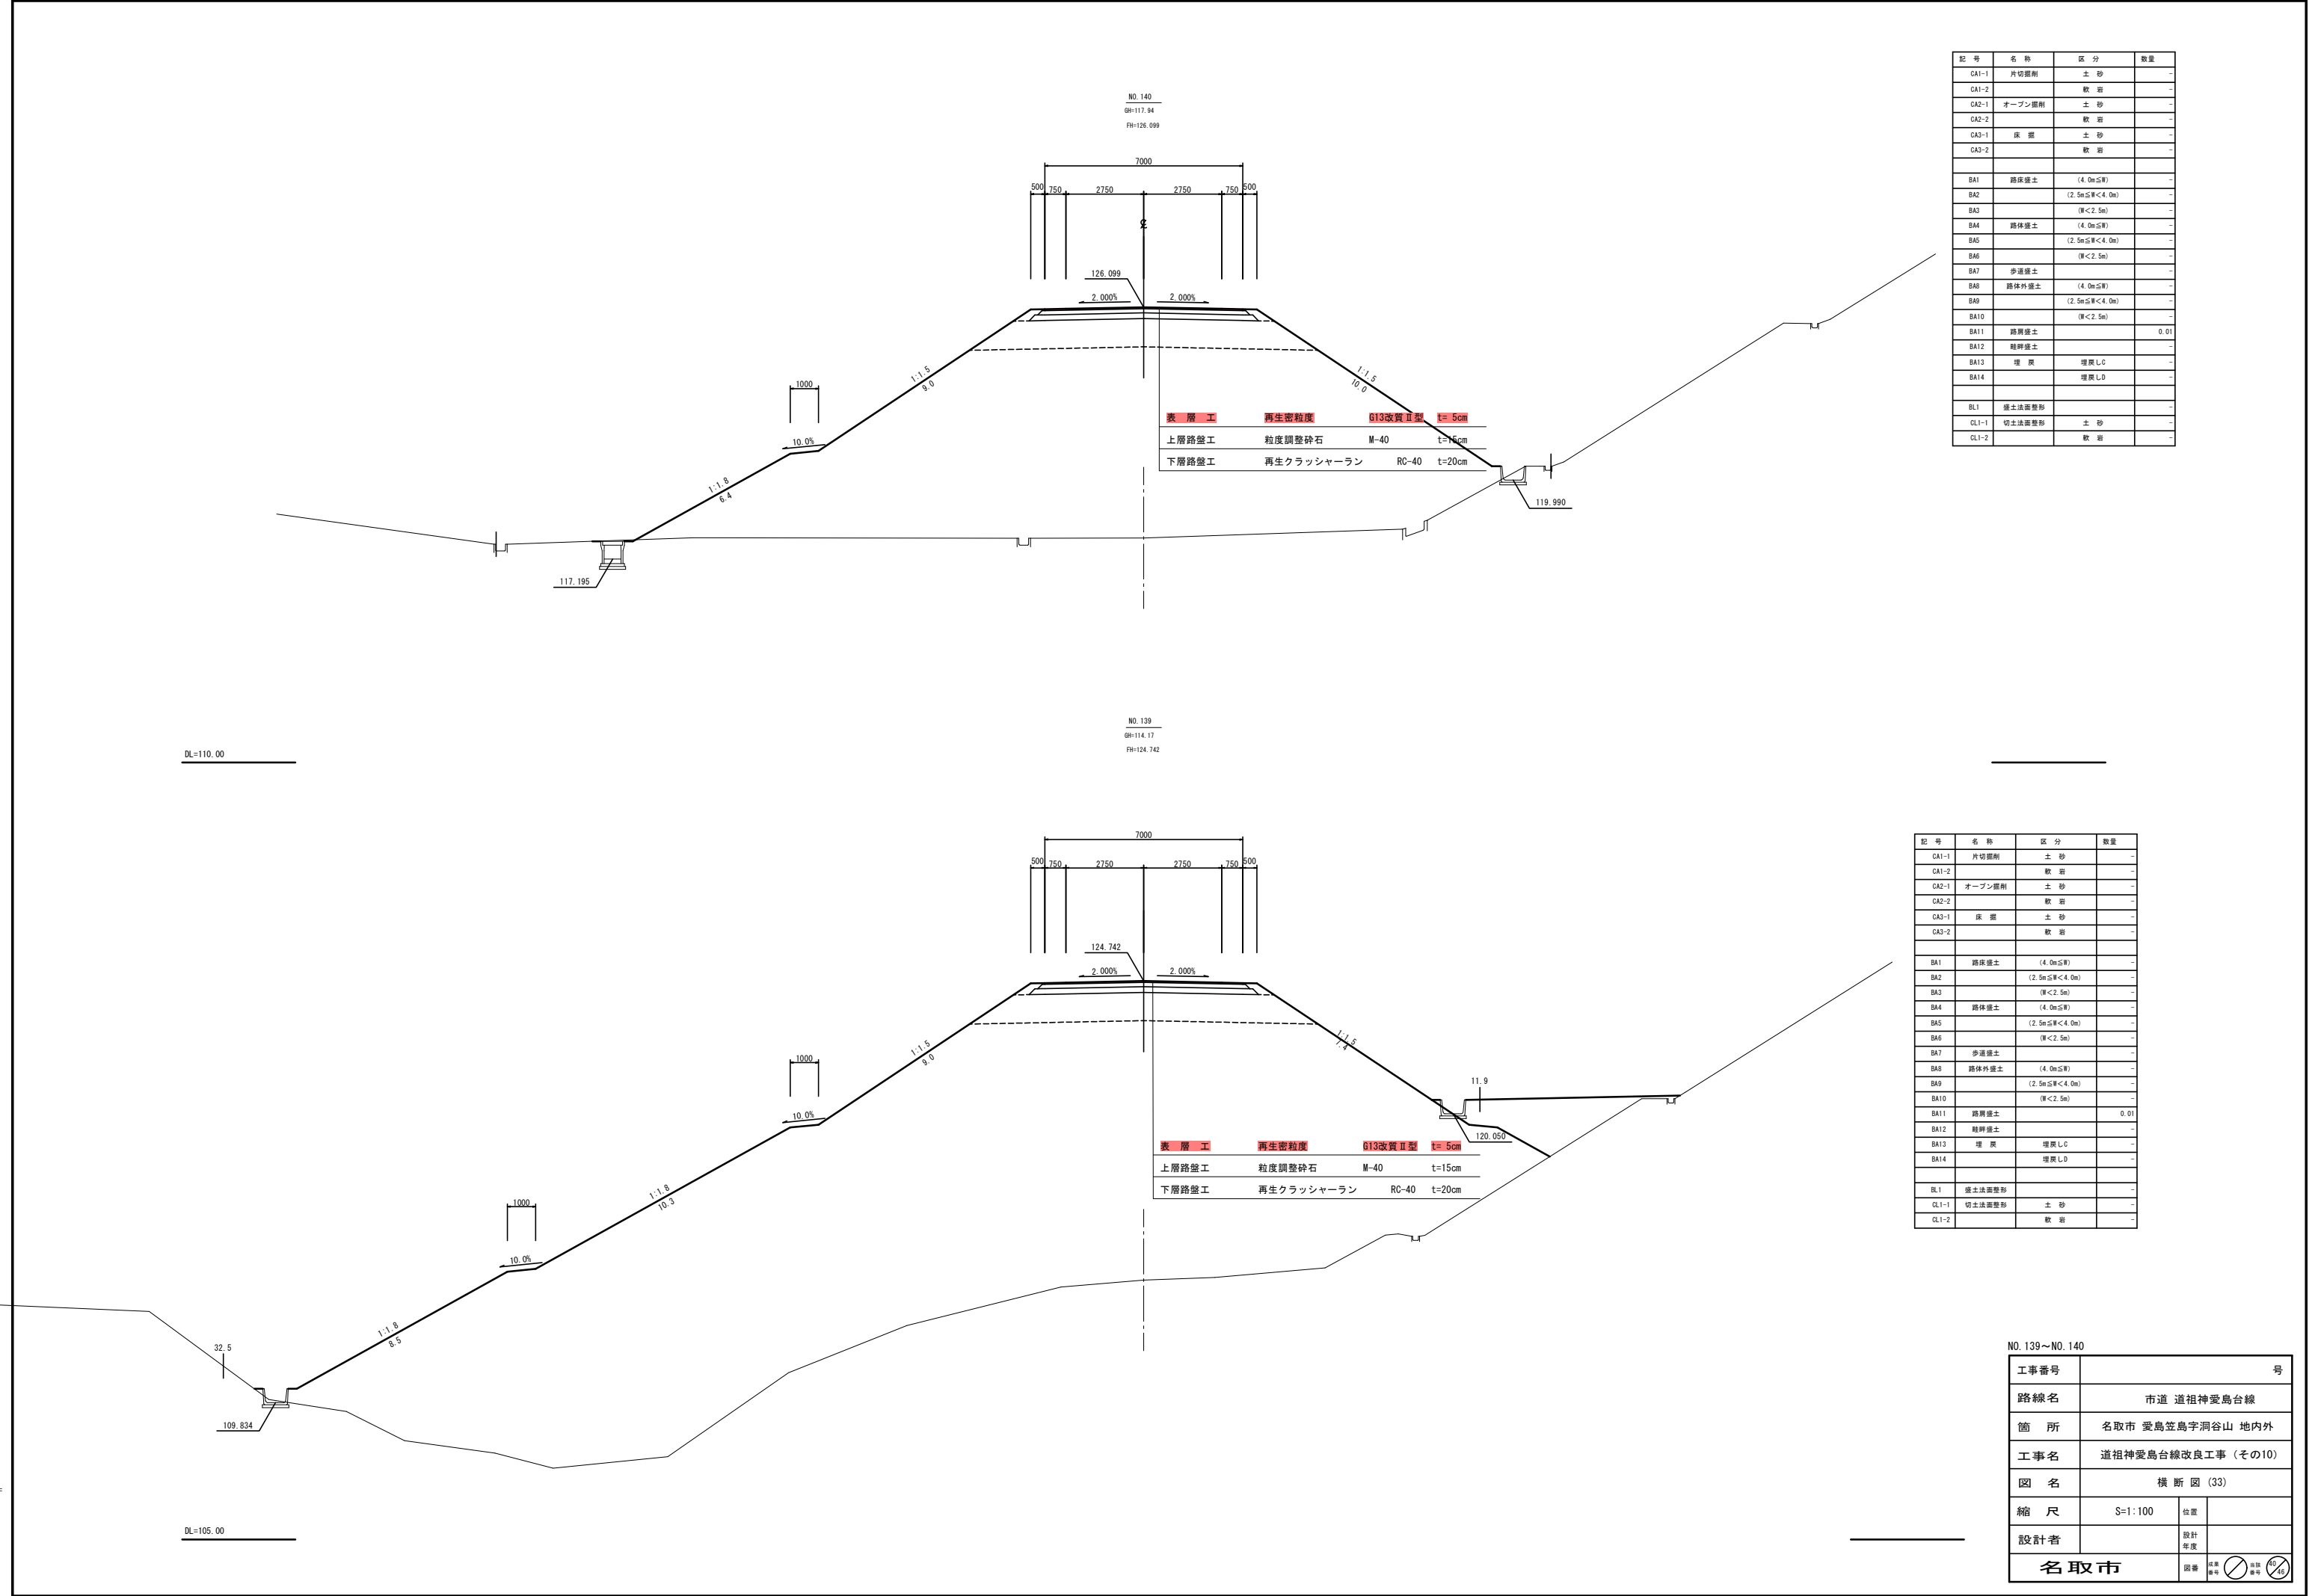


記 号	名 称	区 分	数 量
CA1-1	片切掘削	土 砂	-
CA1-2		軟 岩	-
CA2-1	オープン掘削	土 砂	-
CA2-2		軟 岩	-
CA3-1	床 掘	土 砂	-
CA3-2		軟 岩	-
BA1	路床盛土	(4.0m≦W)	-
BA2		(2.5m≦W<4.0m)	-
BA3		(W<2.5m)	-
BA4	路体盛土	(4.0m≦W)	-
BA5		(2.5m≦W<4.0m)	-
BA6		(W<2.5m)	-
BA7	歩道盛土		-
BA8	路体外盛土	(4.0m≦W)	-
BA9		(2.5m≦W<4.0m)	-
BA10		(W<2.5m)	-
BA11	路肩盛土		0.01
BA12	雑草盛土		-
BA13	埋 戻	埋戻しC	-
BA14		埋戻しD	-
BL1	盛土法面整形		-
CL1-1	切土法面整形	土 砂	-
CL1-2		軟 岩	-

記 号	名 称	区 分	数 量
CA1-1	片切掘削	土 砂	-
CA1-2		軟 岩	-
CA2-1	オープン掘削	土 砂	-
CA2-2		軟 岩	-
CA3-1	床 掘	土 砂	-
CA3-2		軟 岩	-
BA1	路床盛土	(4.0m≦W)	-
BA2		(2.5m≦W<4.0m)	-
BA3		(W<2.5m)	-
BA4	路体盛土	(4.0m≦W)	-
BA5		(2.5m≦W<4.0m)	-
BA6		(W<2.5m)	-
BA7	歩道盛土		-
BA8	路体外盛土	(4.0m≦W)	-
BA9		(2.5m≦W<4.0m)	-
BA10		(W<2.5m)	-
BA11	路肩盛土		0.01
BA12	雑草盛土		-
BA13	埋 戻	埋戻しC	-
BA14		埋戻しD	-
BL1	盛土法面整形		-
CL1-1	切土法面整形	土 砂	-
CL1-2		軟 岩	-

NO. 139～NO. 140			
工事番号	号		
路線名	市道 道祖神愛島台線		
簡 所	名取市 愛島笠島字洞谷山 地内外		
工事名	道祖神愛島台線改良工事 (その10)		
図 名	横 断 図 (33)		
縮 尺	S=1:100	位置	
設計者		設計年度	
名取市		図番	60/40

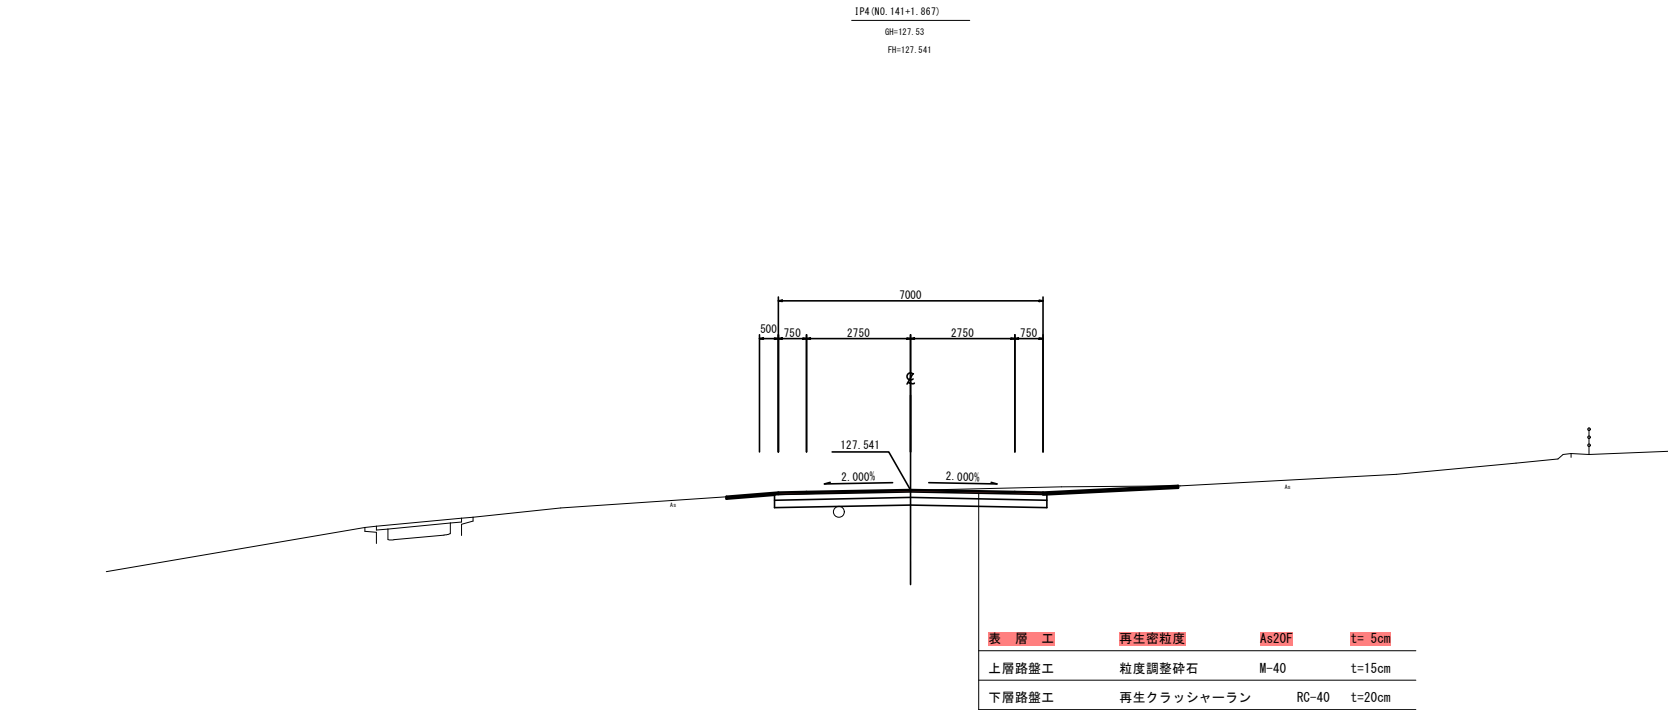

記号	名称	区分	数量
CA1-1	片切掘削	土砂	-
CA1-2		軟岩	-
CA2-1	オープン掘削	土砂	-
CA2-2		軟岩	-
CA3-1	床掘	土砂	-
CA3-2		軟岩	-
BA1	路床盛土	(4.0m≦W)	-
BA2		(2.5m≦W<4.0m)	-
BA3		(W<2.5m)	-
BA4	路体盛土	(4.0m≦W)	-
BA5		(2.5m≦W<4.0m)	-
BA6		(W<2.5m)	-
BA7	歩道盛土		-
BA8	路体外盛土	(4.0m≦W)	-
BA9		(2.5m≦W<4.0m)	-
BA10		(W<2.5m)	-
BA11	路肩盛土		-
BA12	路畔盛土		-
BA13	埋戻	埋戻しC	-
BA14		埋戻しD	-
BL1	盛土法面整形		-
CL1-1	切土法面整形	土砂	-
CL1-2		軟岩	-

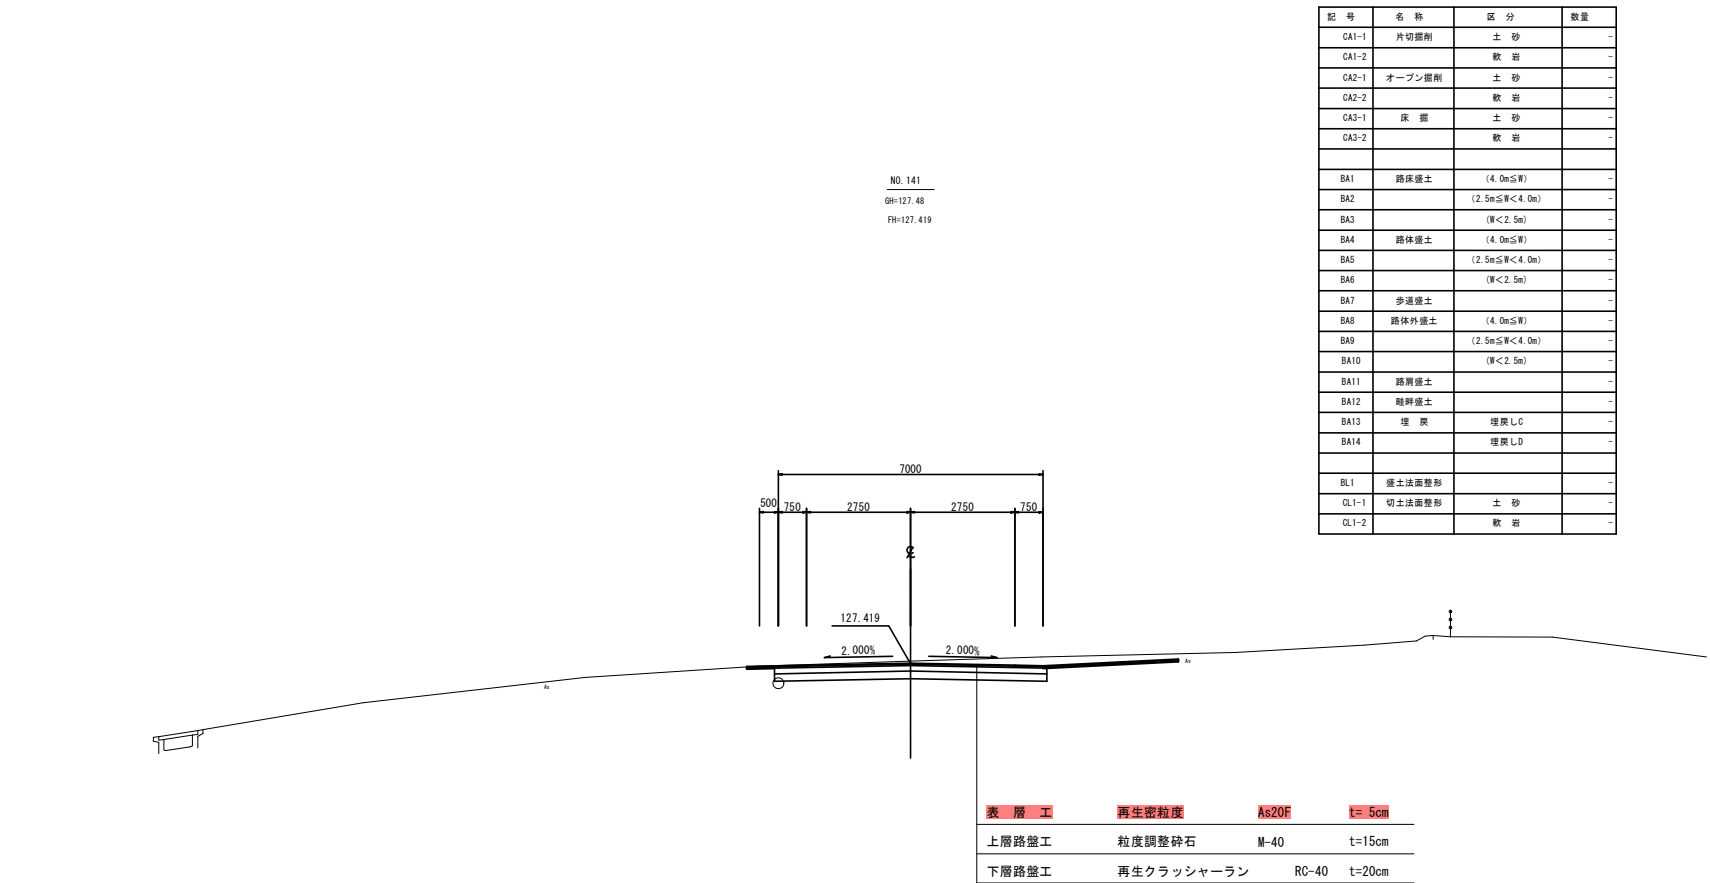

記号	名称	区分	数量
CA1-1	片切掘削	土砂	-
CA1-2		軟岩	-
CA2-1	オープン掘削	土砂	-
CA2-2		軟岩	-
CA3-1	床掘	土砂	-
CA3-2		軟岩	-
BA1	路床盛土	(4.0m≦W)	-
BA2		(2.5m≦W<4.0m)	-
BA3		(W<2.5m)	-
BA4	路体盛土	(4.0m≦W)	-
BA5		(2.5m≦W<4.0m)	-
BA6		(W<2.5m)	-
BA7	歩道盛土		-
BA8	路体外盛土	(4.0m≦W)	-
BA9		(2.5m≦W<4.0m)	-
BA10		(W<2.5m)	-
BA11	路肩盛土		-
BA12	路畔盛土		-
BA13	埋戻	埋戻しC	-
BA14		埋戻しD	-
BL1	盛土法面整形		-
CL1-1	切土法面整形	土砂	-
CL1-2		軟岩	-

NO. 141～IP4			
工事番号	号		
路線名	市道 道祖神愛島台線		
箇所	名取市 愛島笠島字洞谷山 地内外		
工事名	道祖神愛島台線改良工事（その10）		
図名	横断図（34）		
縮尺	S=1:100	位置	
設計年度		設計者	
名取市		図番	1/40



取付道路工構造図

平面図
S=1:200


NO. 115+15.21~NO. 118+10.1 (R)

S=1:200

標準断面図
S=1:100

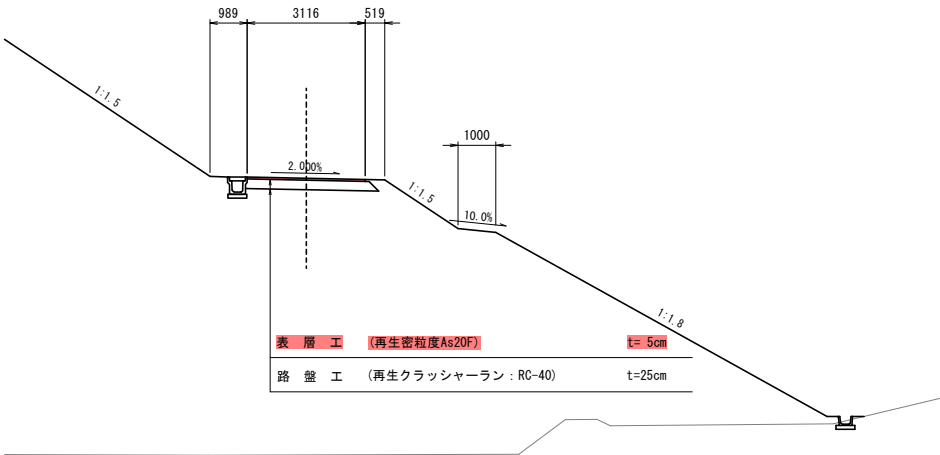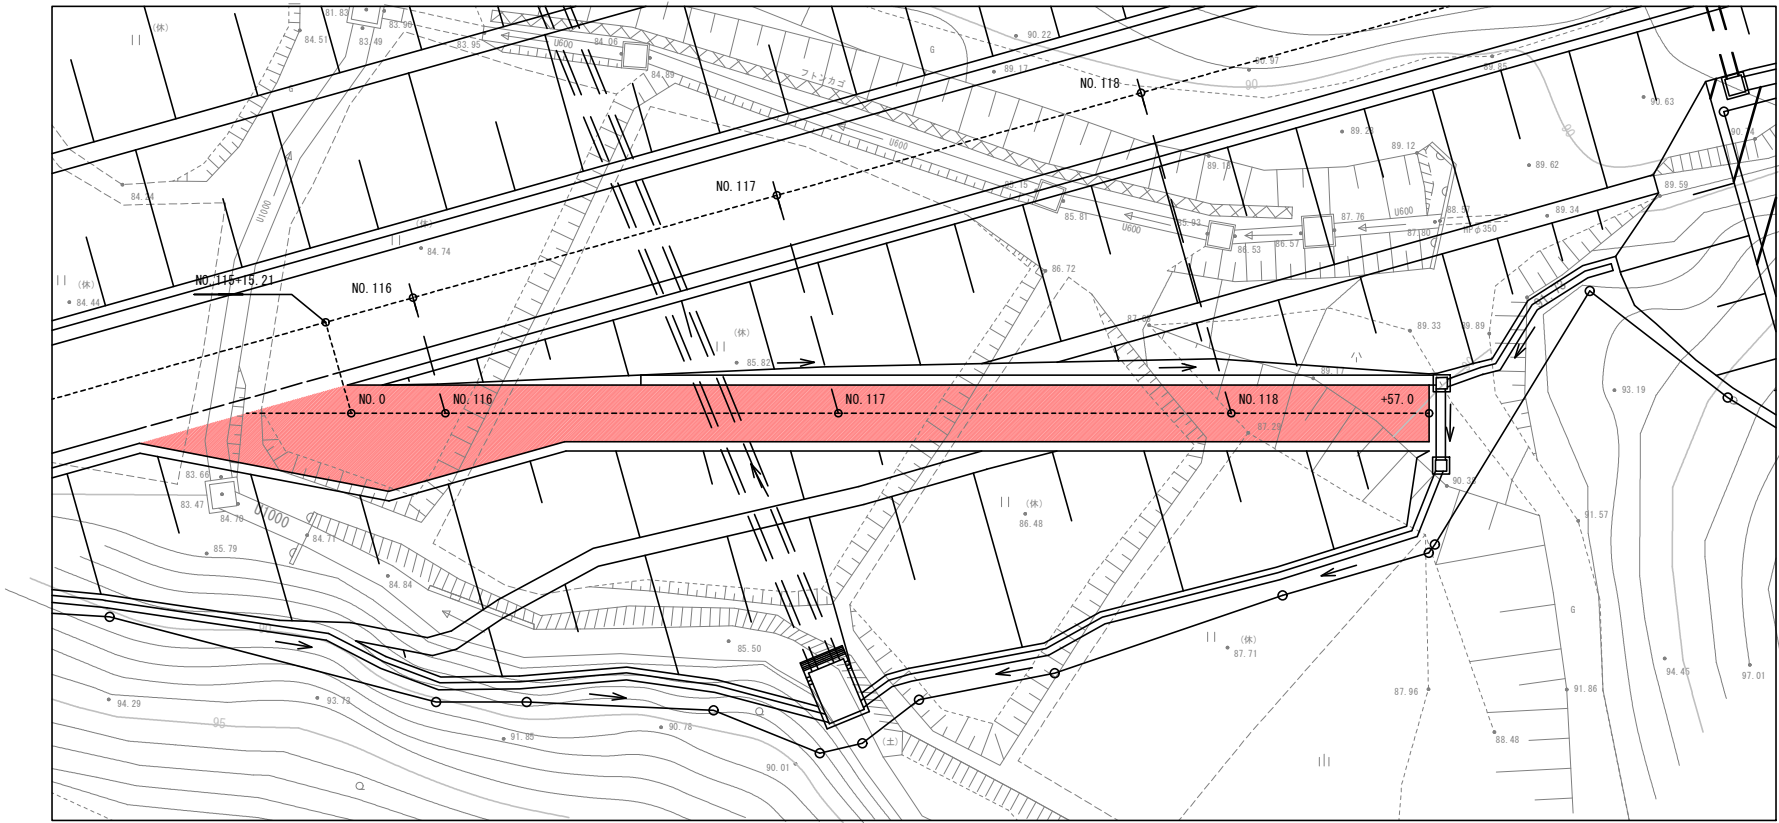

縦断図
S=1:200

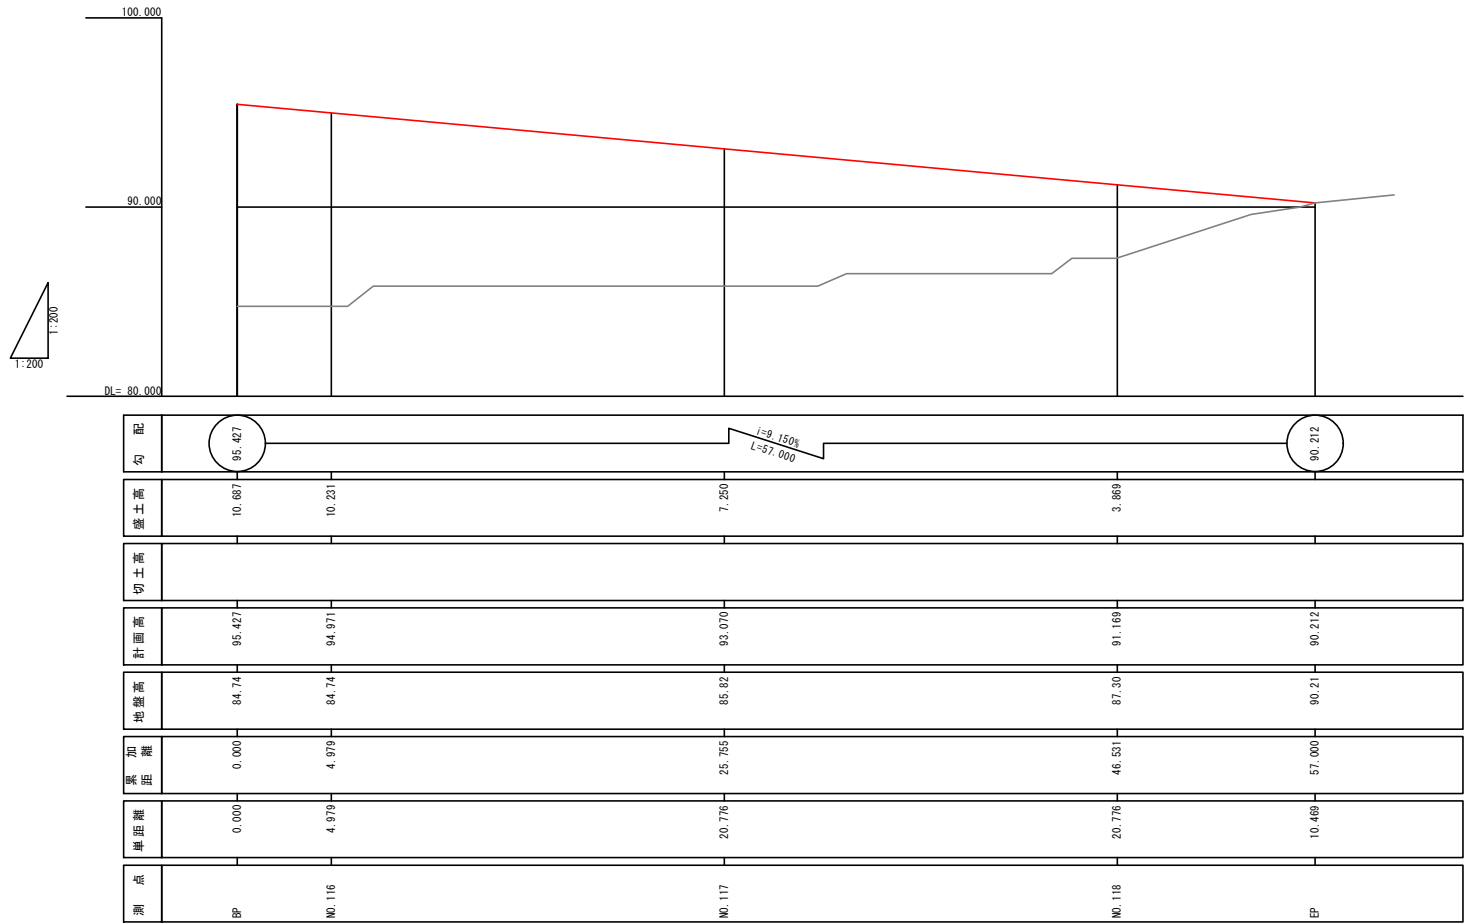


工事番号	号		
路線名	市道 道祖神愛島台線		
箇所	名取市 愛島笠島字洞谷山 地内外		
工事名	道祖神愛島台線改良工事 (その10)		
図名	取付道路工構造図		
縮尺	図示	位置	
設計者		設計年度	
名取市	図番	図番	図番

付属施設工構造図


S=1:20

路側用ガードレール
(Gr-C-4E) S=1:20


平 面 図

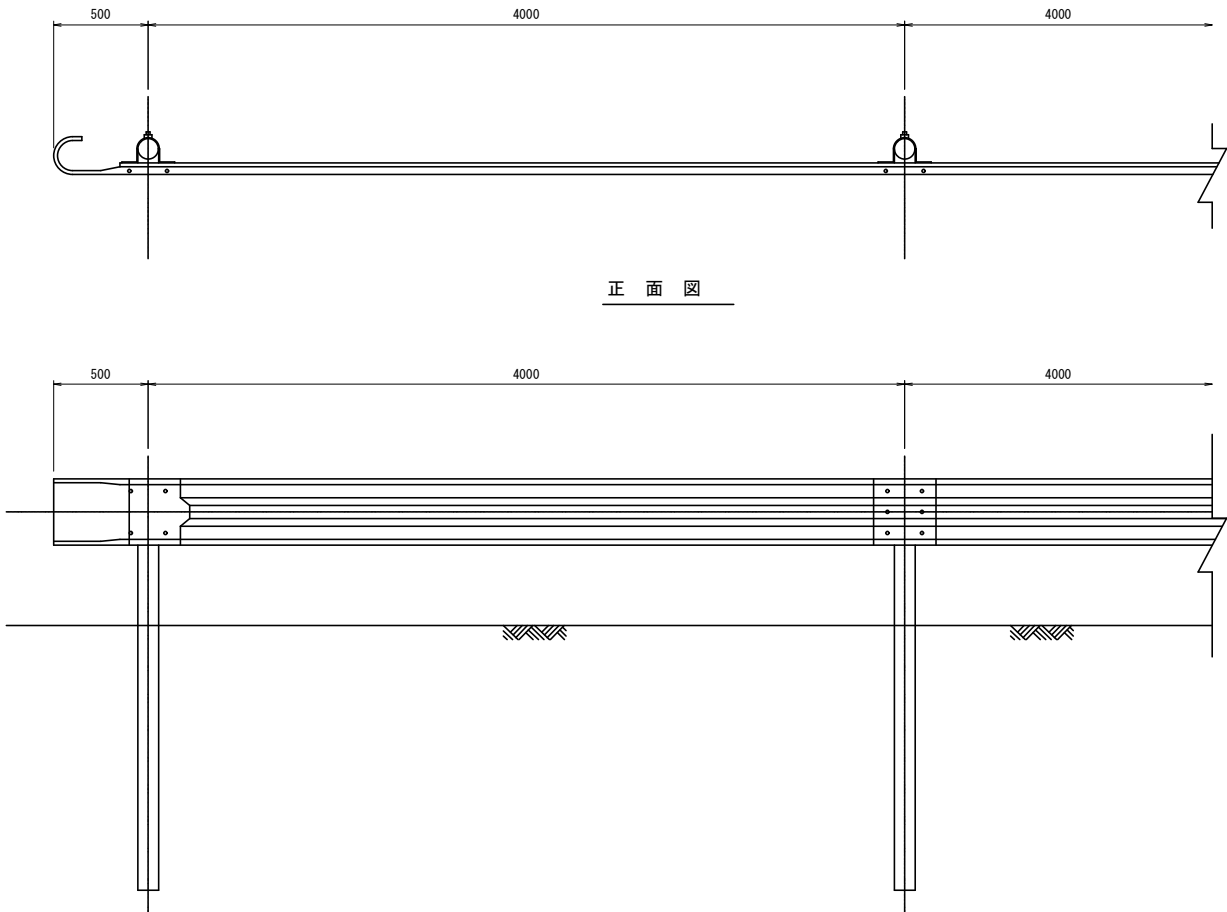

正 面 図

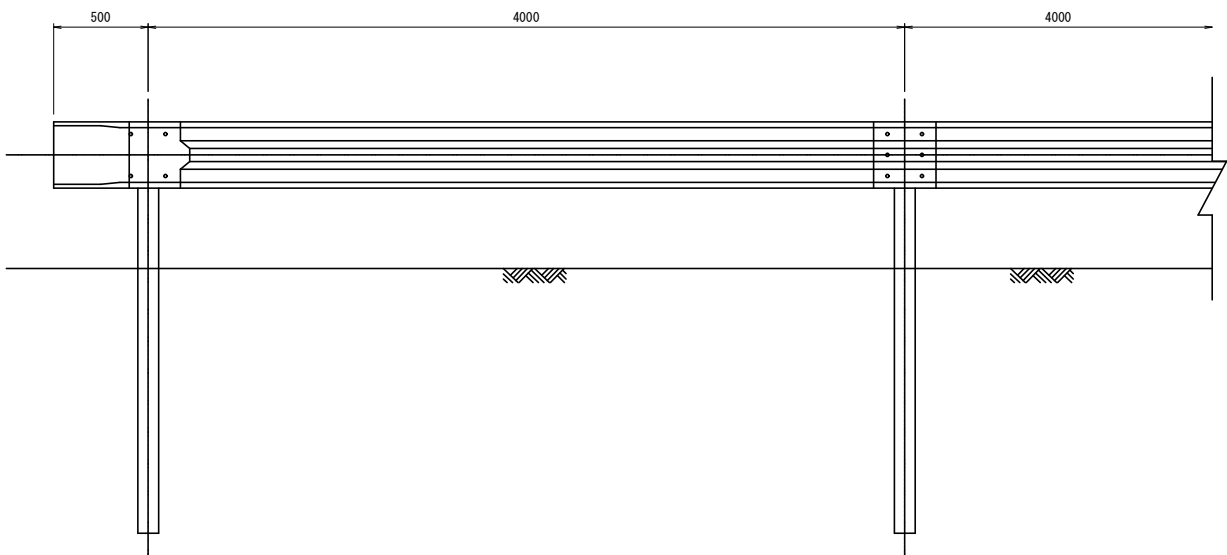


断 面 図

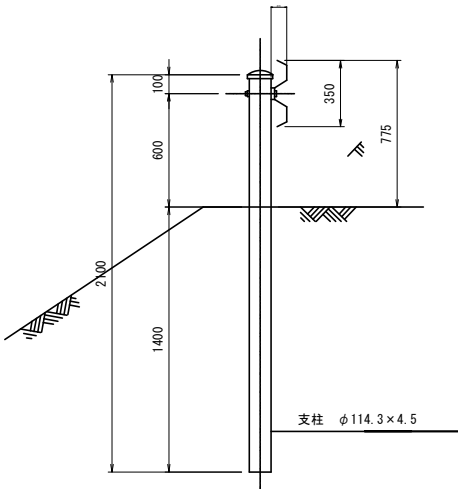


視 線 誘 導 標

S=1:20


視線誘導標
自立式(土中部)

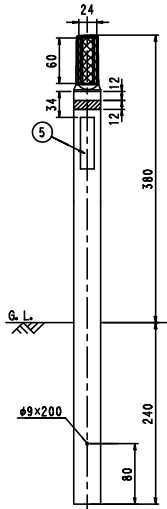

視線誘導標
ガードレール添架

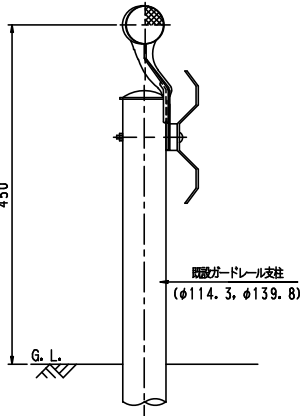

誘導標詳細

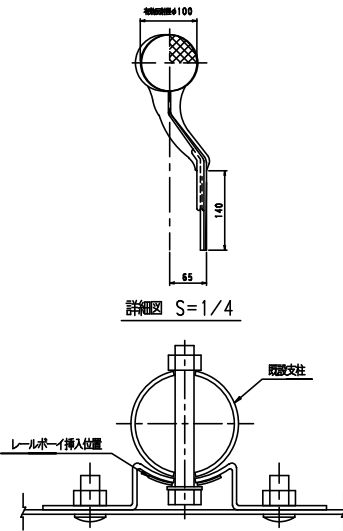


設置一覧表

測 点	左 側	測 点	右 側	摘 要
N0. 100 + 10.0	ガードレール添架	N0. 100 + 10.0	ガードレール添架	
N0. 101 + 19.2	ガードレール添架	N0. 101 + 19.2	自立式(土中部)	
N0. 103 + 18.5	ガードレール添架	N0. 103 + 18.5	自立式(土中部)	
N0. 105 + 3.5	ガードレール添架	N0. 105 + 3.5	自立式(土中部)	
N0. 106 + 1.0	ガードレール添架	N0. 106 + 1.0	自立式(土中部)	
N0. 106 + 15.1	ガードレール添架	N0. 106 + 15.1	自立式(土中部)	
N0. 107 + 9.2	ガードレール添架	N0. 107 + 9.2	自立式(土中部)	
N0. 108 + 6.7	ガードレール添架	N0. 108 + 6.7	自立式(土中部)	
N0. 109 + 11.7	ガードレール添架	N0. 109 + 11.7	自立式(土中部)	
N0. 110 + 17.5	ガードレール添架	N0. 110 + 17.5	自立式(土中部)	
N0. 112 + 17.5	自立式(土中部)	N0. 112 + 17.5	自立式(土中部)	
N0. 114 + 17.5	ガードレール添架	N0. 114 + 17.5	ガードレール添架	
N0. 116 + 17.5	ガードレール添架	N0. 116 + 17.5	ガードレール添架	
N0. 118 + 17.5	ガードレール添架	N0. 118 + 17.5	ガードレール添架	
N0. 120 + 3.2	自立式(土中部)	N0. 120 + 3.2	ガードレール添架	
N0. 121 + 0.7	自立式(土中部)	N0. 121 + 0.7	ガードレール添架	
N0. 121 + 15.7	自立式(土中部)	N0. 121 + 15.7	ガードレール添架	
N0. 122 + 8.2	自立式(土中部)	N0. 122 + 8.2	ガードレール添架	
N0. 123 + 0.7	自立式(土中部)	N0. 123 + 0.7	ガードレール添架	
N0. 123 + 10.0	自立式(土中部)	N0. 123 + 10.0	ガードレール添架	
N0. 124 + 2.5	自立式(土中部)	N0. 124 + 2.5	ガードレール添架	
N0. 124 + 15.0	自立式(土中部)	N0. 124 + 15.0	自立式(土中部)	
N0. 125 + 10.0	自立式(土中部)	N0. 125 + 10.0	自立式(土中部)	
N0. 126 + 7.5	自立式(土中部)	N0. 126 + 7.5	自立式(土中部)	
N0. 127 + 16.6	自立式(土中部)	N0. 127 + 16.6	自立式(土中部)	
N0. 129 + 5.8	ガードレール添架	N0. 129 + 5.8	ガードレール添架	
N0. 130 + 14.9	ガードレール添架	N0. 130 + 14.9	ガードレール添架	
N0. 131 + 12.4	ガードレール添架	N0. 131 + 12.4	ガードレール添架	
N0. 132 + 7.4	ガードレール添架	N0. 132 + 7.4	ガードレール添架	
N0. 132 + 19.9	自立式(土中部)	N0. 132 + 19.9	ガードレール添架	
N0. 133 + 9.9	自立式(土中部)	N0. 133 + 9.9	自立式(土中部)	
N0. 133 + 18.7	自立式(土中部)	N0. 133 + 18.7	自立式(土中部)	
N0. 134 + 8.7	自立式(土中部)	N0. 134 + 8.7	自立式(土中部)	
N0. 135 + 1.2	自立式(土中部)	N0. 135 + 1.2	自立式(土中部)	
N0. 135 + 13.7	ガードレール添架	N0. 135 + 13.7	自立式(土中部)	
N0. 136 + 8.7	ガードレール添架	N0. 136 + 8.7	自立式(土中部)	
N0. 137 + 6.2	ガードレール添架	N0. 137 + 6.2	ガードレール添架	
N0. 139 + 1.8	ガードレール添架	N0. 139 + 1.8	ガードレール添架	
N0. 140 + 17.5	ガードレール添架	N0. 140 + 17.5	ガードレール添架	
自立式(土中部) : N=37本(左側 N=17本, 右側 N=20本)				
ガードレール添架 : N=41本(左側 N=22本, 右側 N=19本)				

工事番号	号		
路線名	市道 道祖神愛島台線		
箇 所	名取市 愛島笠島宇洞谷山 地内外		
工事名	道祖神愛島台線改良工事 (その10)		
図 名	付属施設工構造図		
縮 尺	S=1:20	位置	
設計者		設計年度	
名 取 市	図番	縮尺	位置

視線誘導標平面図(1)


S=1:500

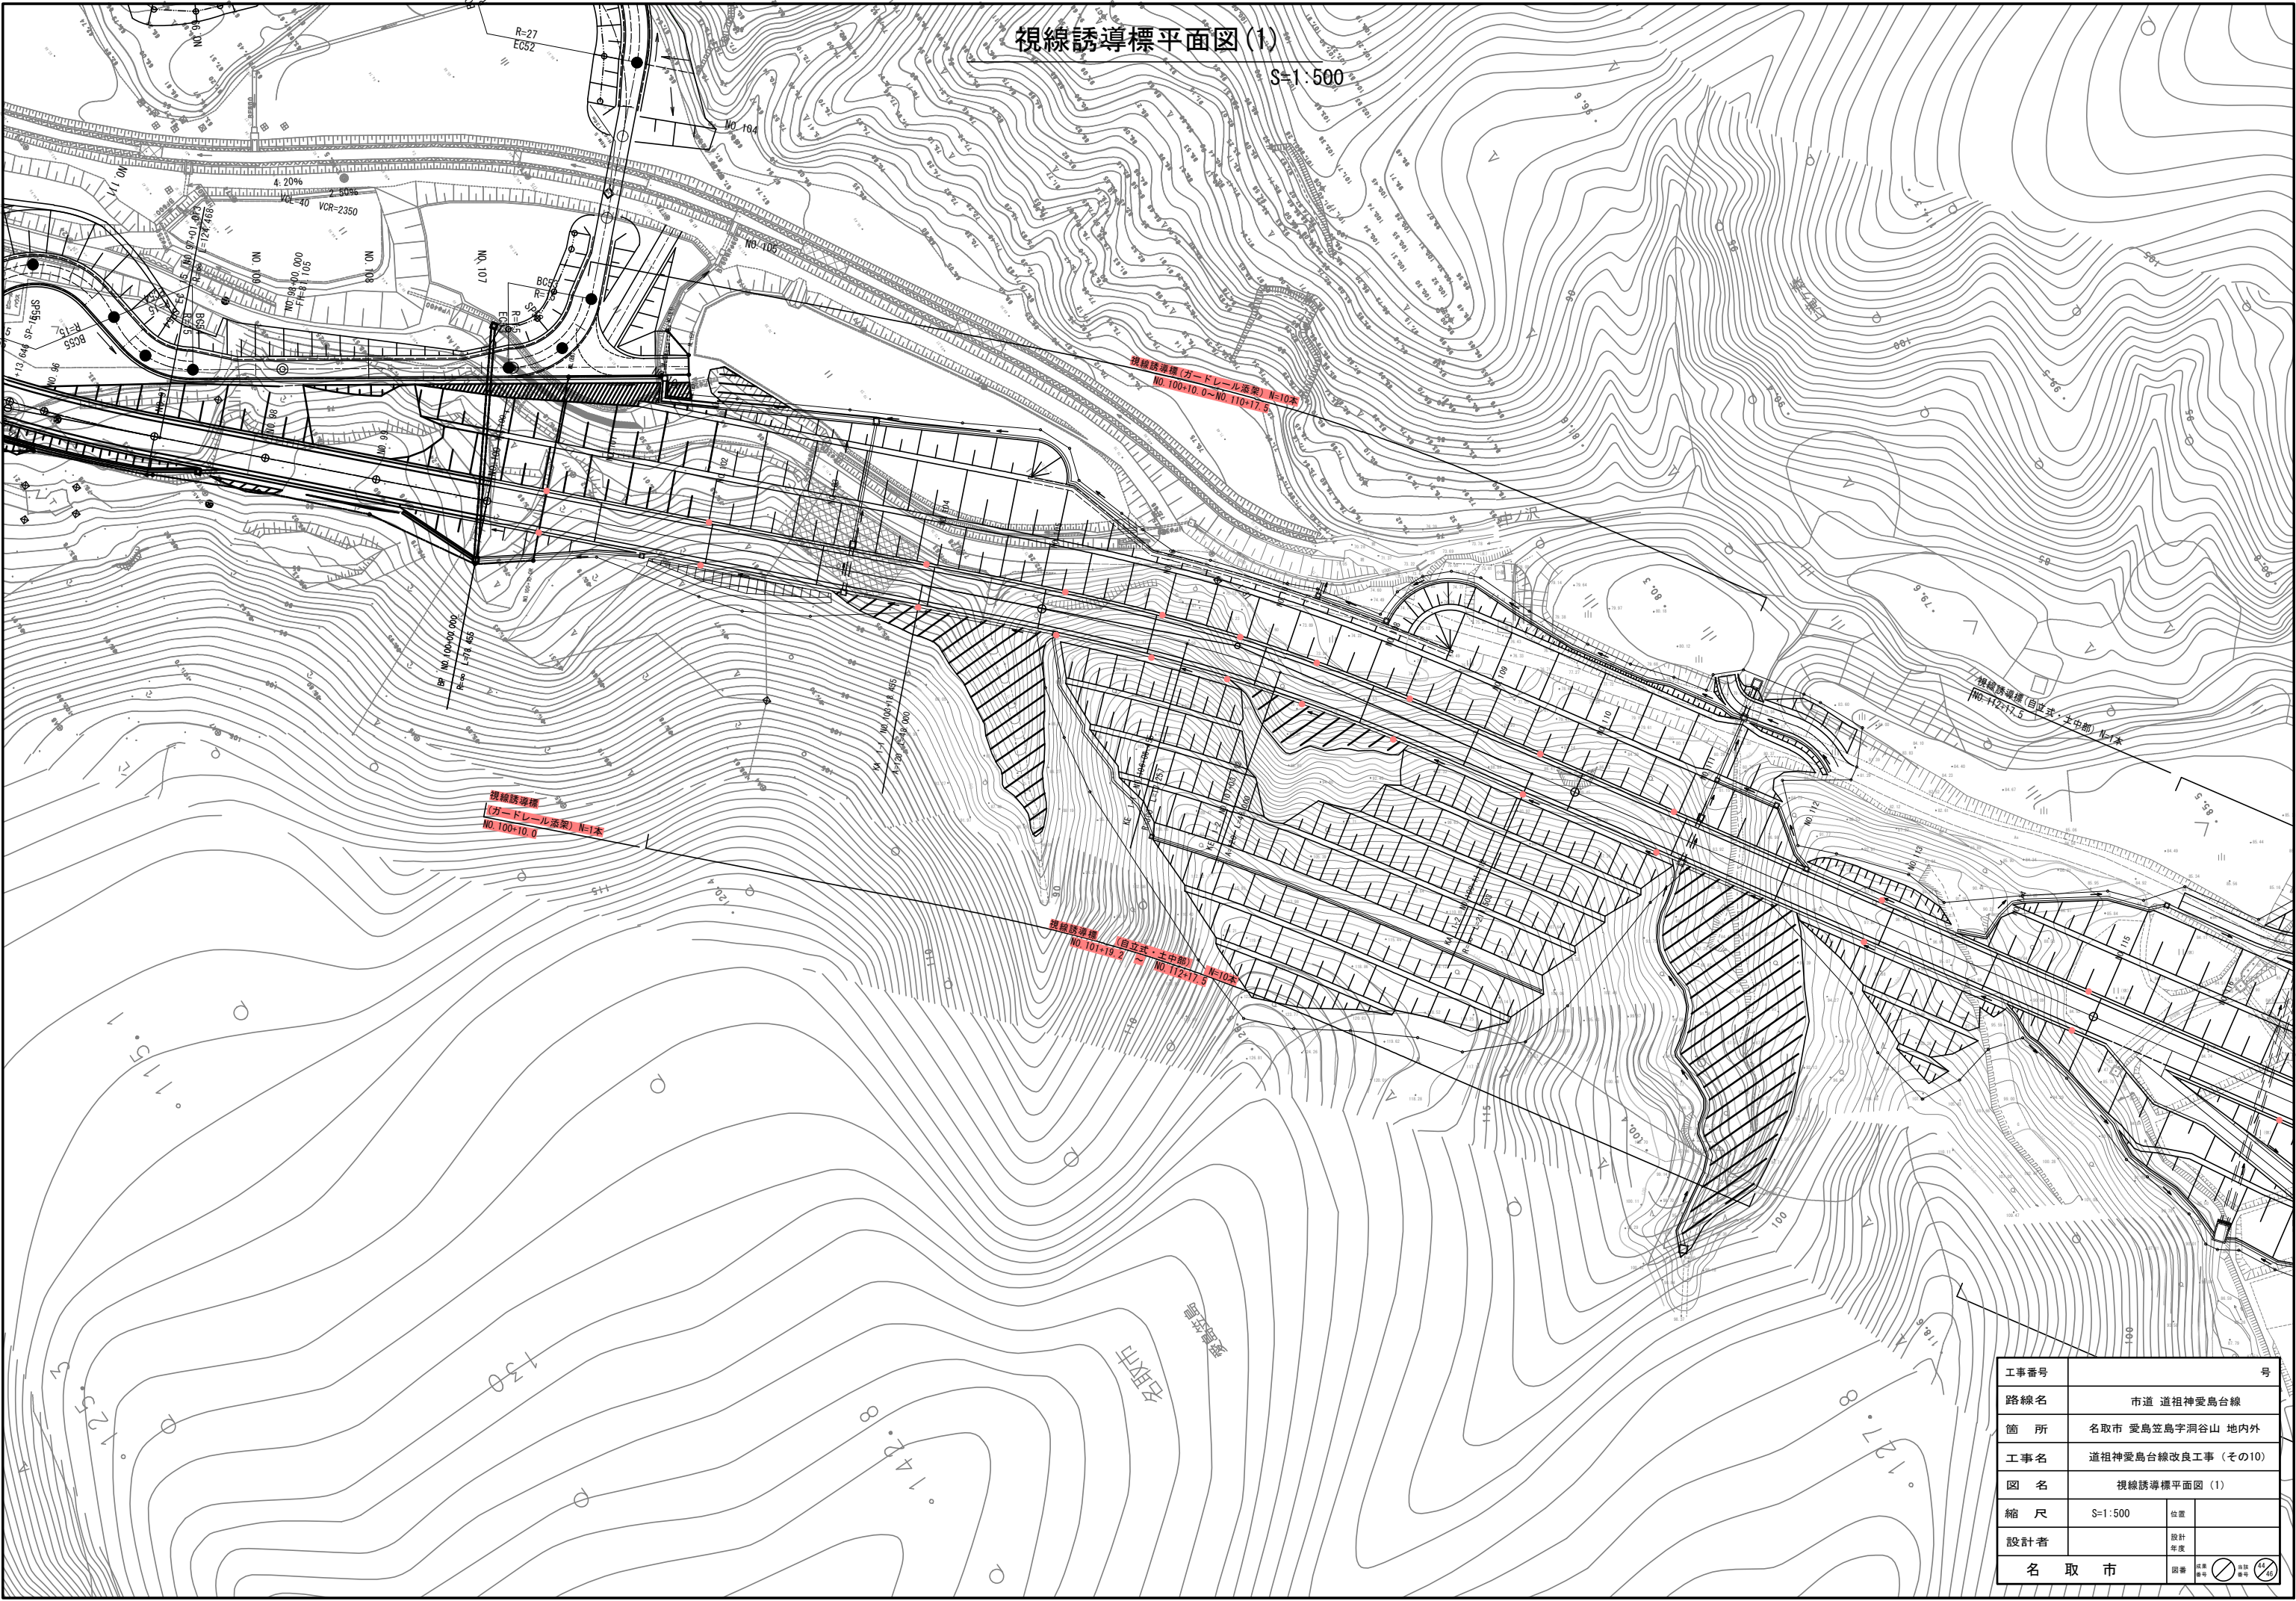

工事番号	号		
路線名	市道 道祖神愛島台線		
箇所	名取市 愛島笠島宇洞谷山 地内外		
工事名	道祖神愛島台線改良工事 (その10)		
図名	視線誘導標平面図 (1)		
縮尺	S=1:500	位置	
設計者		設計年度	
名取市	図番		

視線誘導標平面図(2)


S=1:500

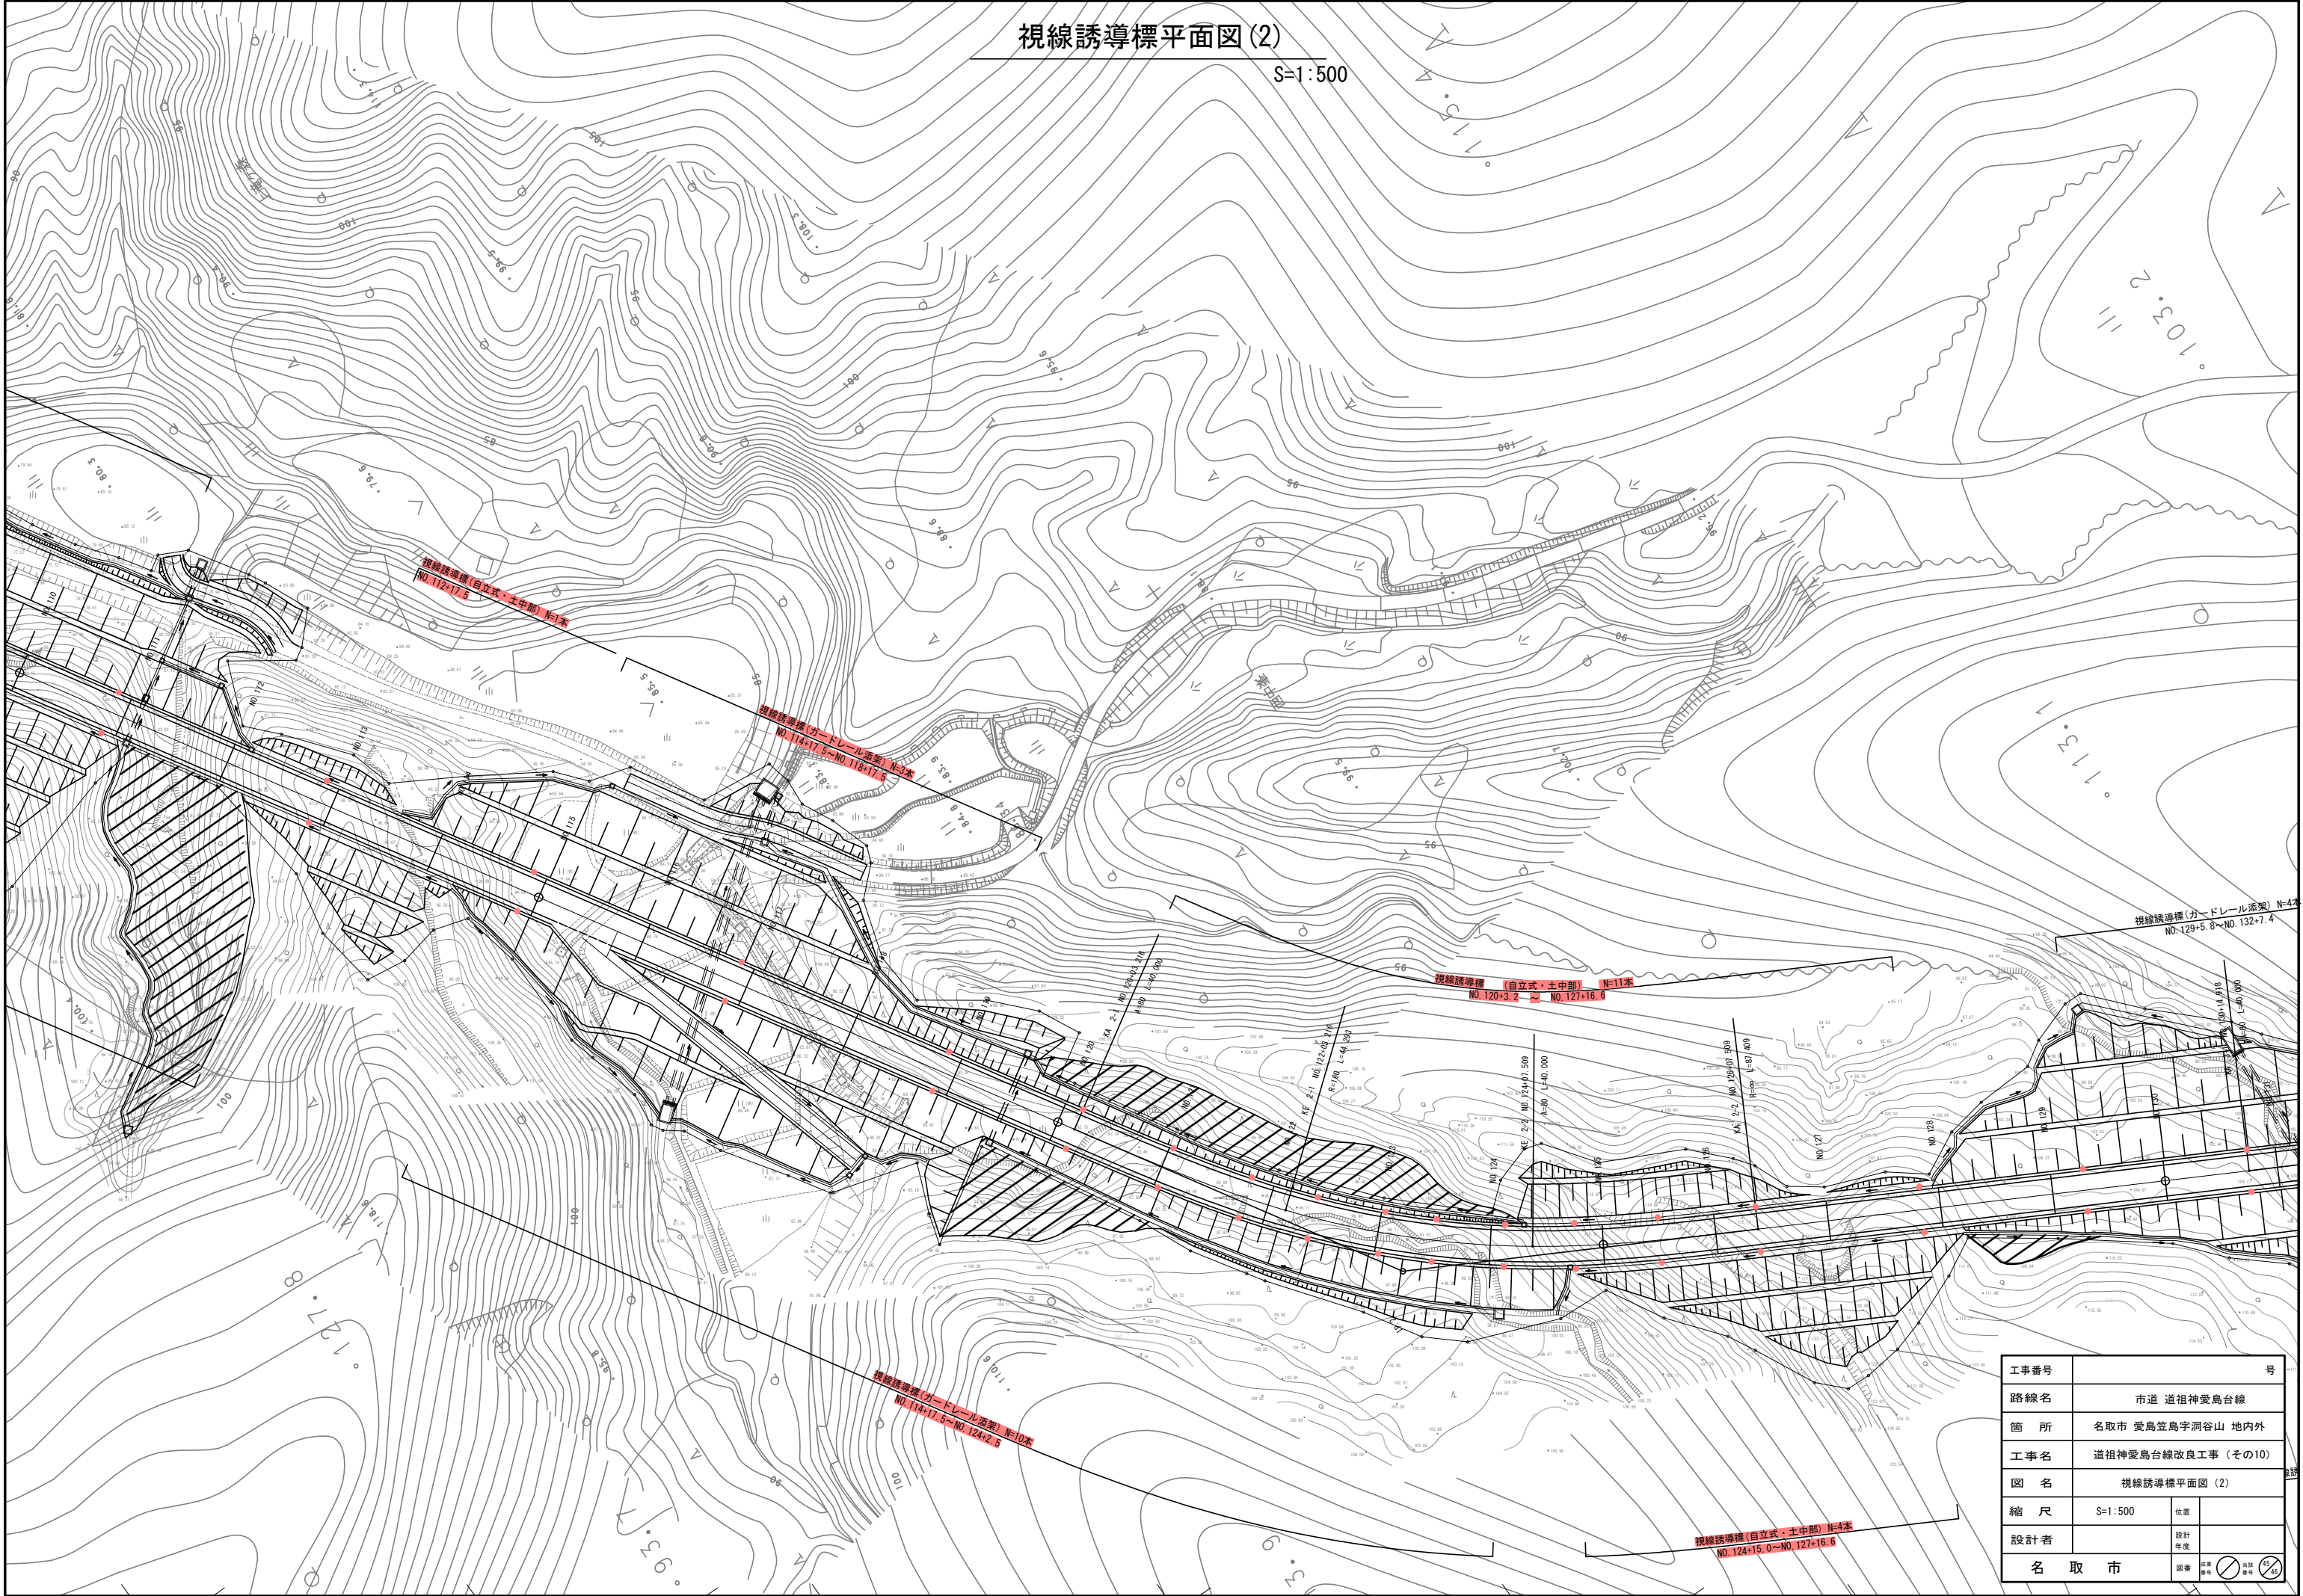

工事番号	号		
路線名	市道 道祖神愛島台線		
箇所	名取市 愛島笠島字洞谷山 地内外		
工事名	道祖神愛島台線改良工事 (その10)		
図名	視線誘導標平面図 (2)		
縮尺	S=1:500	位置	
設計者		設計年度	
名取市	図番	備考	

視線誘導標平面図(3)

S=1:500

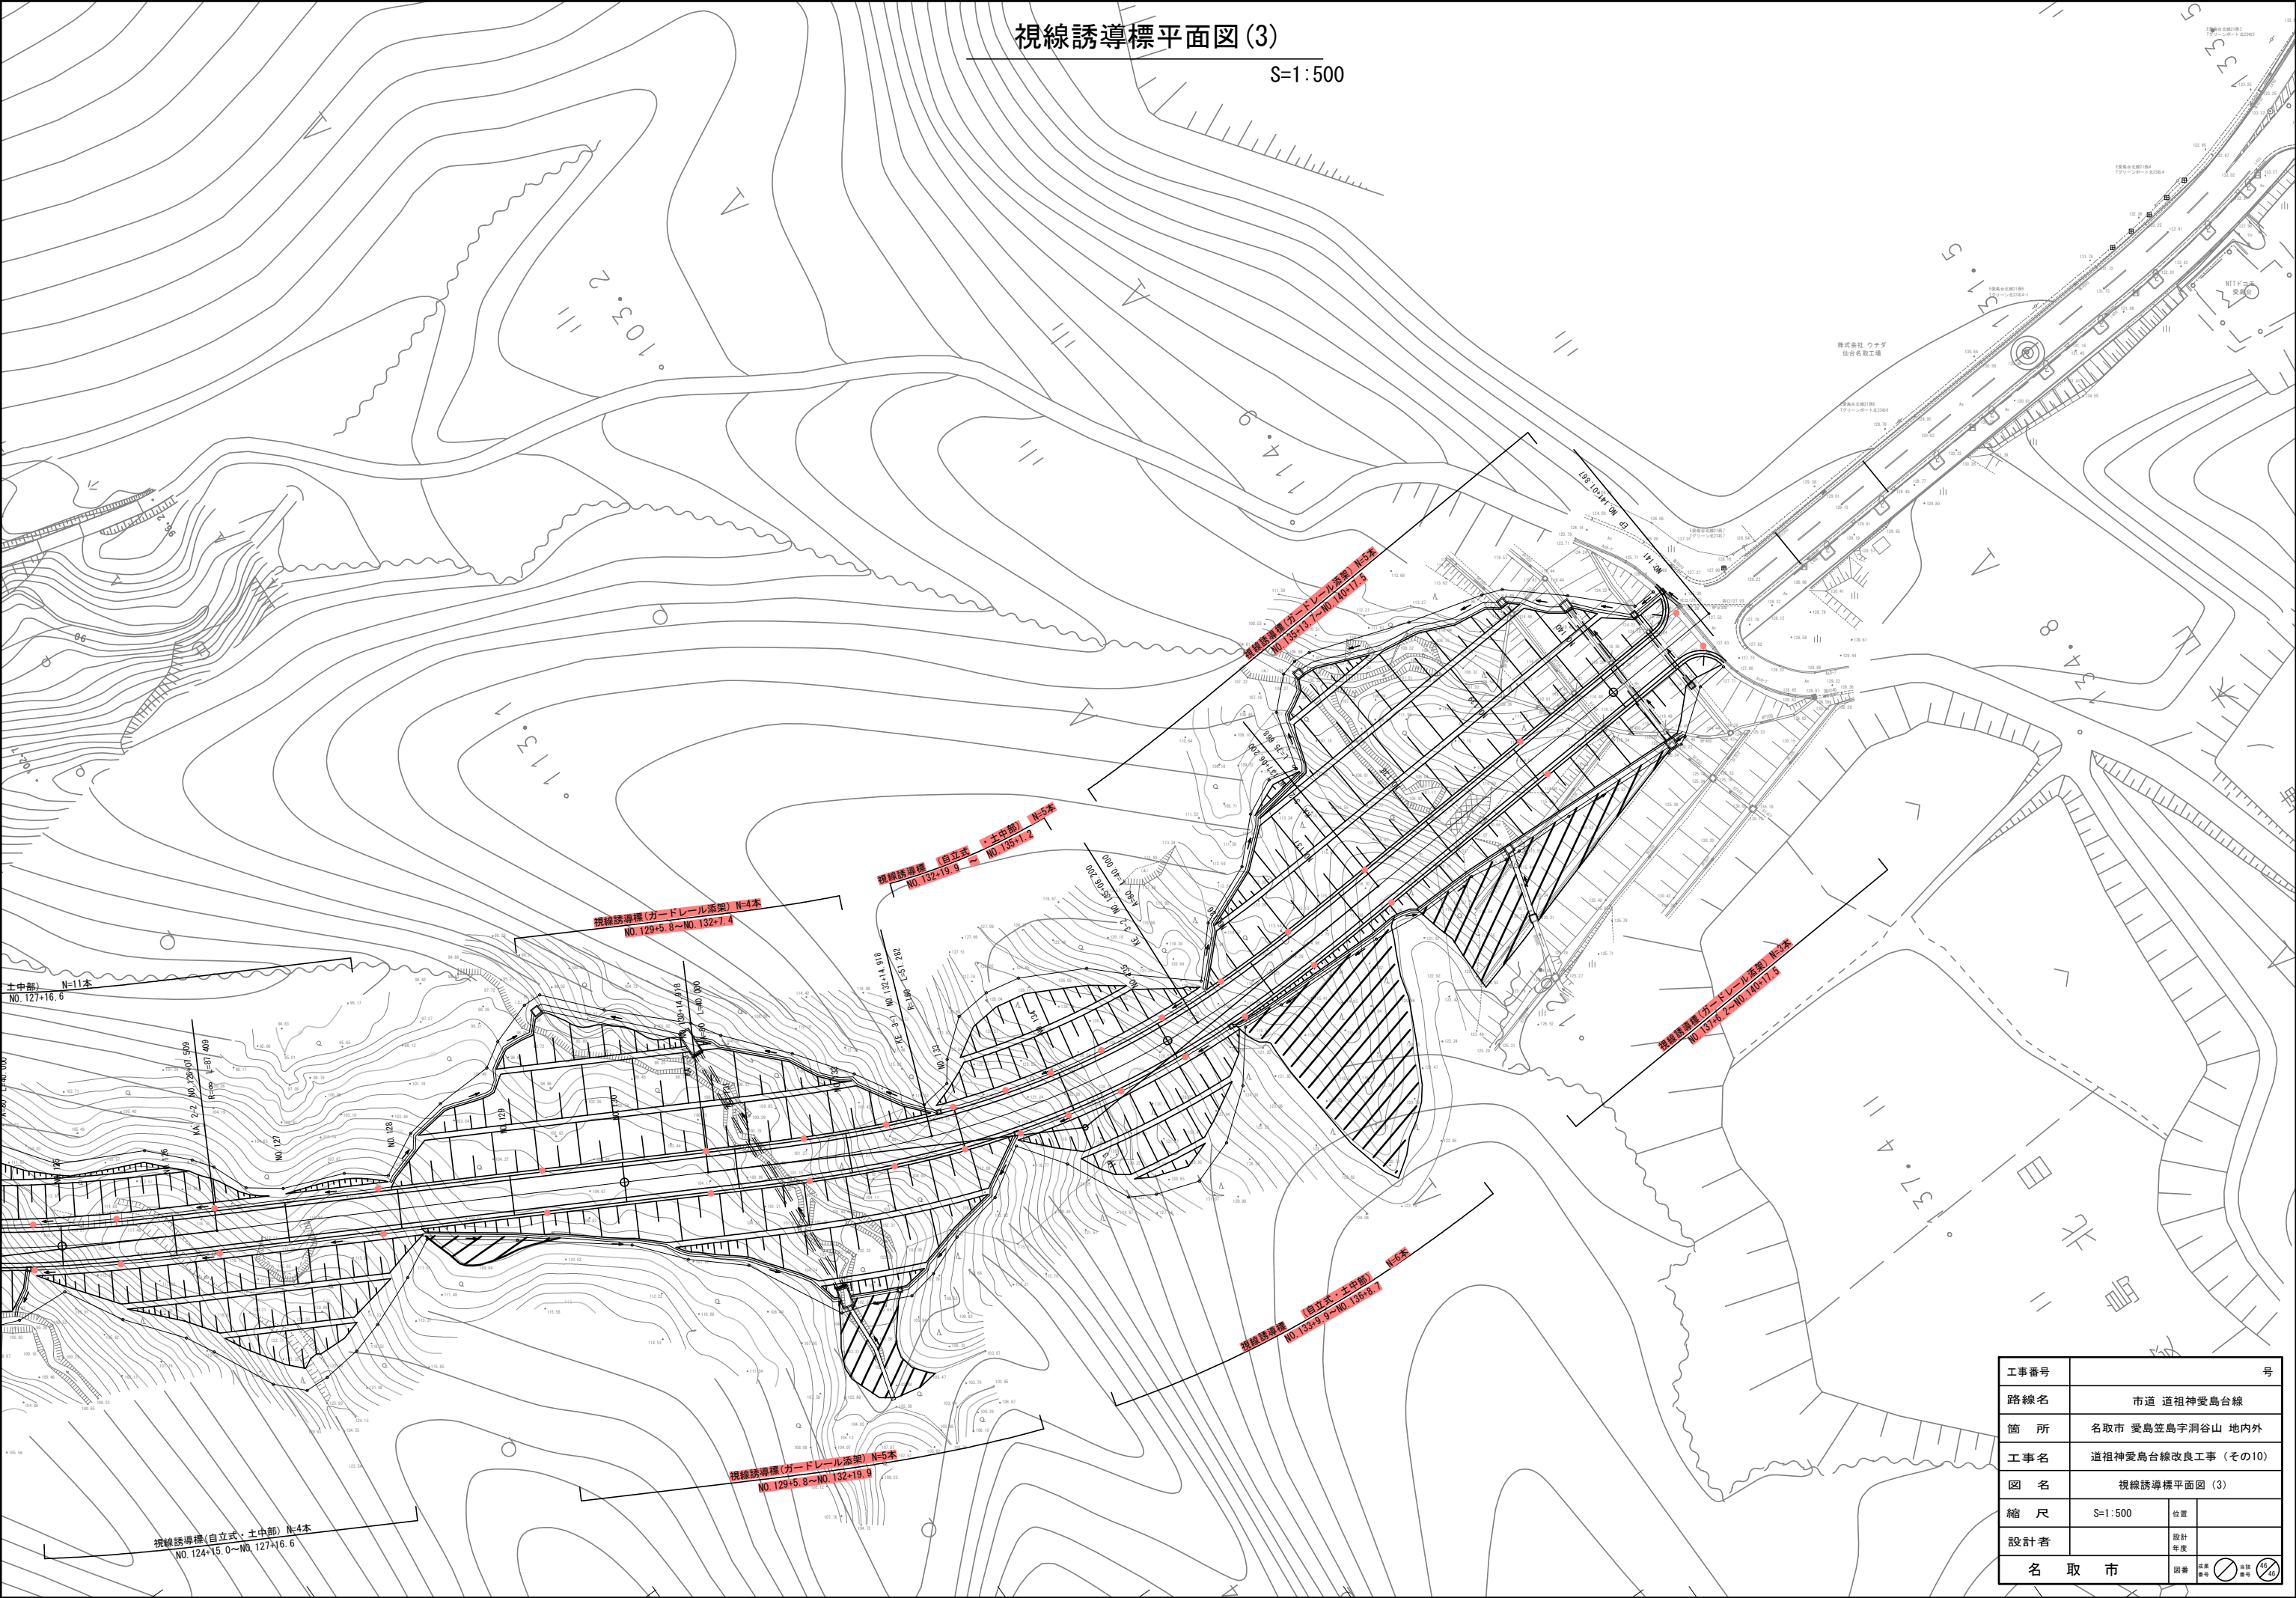

工事番号	号		
路線名	市道 道祖神愛島台線		
箇所	名取市 愛島笠島宇洞谷山 地内外		
工事名	道祖神愛島台線改良工事 (その10)		
図名	視線誘導標平面図 (3)		
縮尺	S=1:500	位置	
設計者		設計年度	
名取市	図番	備考	