

# 注 文 書

令和8年度

工事番号 第 57 号

工 事 名 舘山線ほか1路線改良工事

施工場所 名取市 高舘吉田字東真坂 地内外

## 【工事概要】

舘山線

施工延長 L=69.1m

落蓋式U型側溝 L=126.0m、自由勾配側溝 L=4.8m、構造物撤去工 一式

熊野堂柳生線関連道路

施工延長 L=35.1m

ベンチフリューム L=35.1m、構造物撤去工 一式

## 【完成工期】

令和9年2月26日

## 【契約条件】

|        |    |
|--------|----|
| 前払金    | 有  |
| 契約保証金  | 徴収 |
| 出来高部分払 | 無  |

## 【添付書類】

- 1 位置図
- 2 施工条件明示書
- 3 金抜設計書
- 4 参考数量計算書
- 5 図面

## 位置図 (1/2)



出典: 地理院地図

## 位置図(2/2)



出典:地理院地図

# － 特 記 仕 様 書 －

令和8年5月1日以降公告案件から適用

## 施 工 条 件 明 示 書

| 工事番号   | 第 57 号 | 工事名   | 館山線ほか1路線改良工事                                                        |   | 事務所名                                    | 名取市     |                |  |  |           |  |         |     |         |     |  |  |    |     |
|---|--------|---|---------------------------------------------------------------------|---|-----------------------------------------|---------|----------------|--|--|-----------|--|---------|-----|---------|-----|--|--|----|-----|
| 項 目   |        | 条 件   | 内 容                                                                 |   | 施 工 方 法                                 |         | 備 考            |  |  |           |  |         |     |         |     |  |  |    |     |
| 1 共通仕様書の適用   |        | <p>本工事は、宮城県土木部制定「共通仕様書」を適用するほか、本特記仕様書により施工するものとする。<br/>仕様書の記載内容の優先は、「特記仕様書」「共通特記仕様書」「共通仕様書」の順とする。</p>   |                                                                     |   |                                         |         |                |  |  |           |  |         |     |         |     |  |  |    |     |
| 2 主任技術者及び監理技術者（以下、配置技術者という。）の配置   |        |   |                                                                     |   |                                         |         |                |  |  |           |  |         |     |         |     |  |  |    |     |
| (1) 現場施工に着手する日の指定<br>（配置技術者の配置要件の特例）<br>※平成25年4月1日以降適用「現場施工の着手日を指定した工事における配置技術者の配置要件の特例について」                                                                |        | <input type="radio"/>   | <p>契約工期初日以降、90日以内に着手<br/>（手持ち工事が完了した場合や、制約条件がない場合等は、期日以前の着手も可能）</p> |   |                                         |         |                |  |  |           |  |         |     |         |     |  |  |    |     |
| (2) 請負者が着手日を選択出来る工事（フレックス工事）   |        | <input type="radio"/>   | <p>契約工期初日以降、○日以内に着手<br/>土木工事共通特記仕様書第1編1－1－4によること。</p>               |   |                                         |         |                |  |  |           |  |         |     |         |     |  |  |    |     |
| (3) 上記以外   |        | <input checked="" type="radio"/>   | <p>請負者は、現場施工に着手する日の指定がない限り、原則として、契約工期初日以降、30日以内に現場施工に着手</p>         |   |                                         |         |                |  |  |           |  |         |     |         |     |  |  |    |     |
| <p>上記現場施工に着手する日の前日までの期間において、工事準備等を含め工事現場が不稼働であることが明確な場合は、配置技術者の工事現場への専任は要しない。<br/>出納局契約課ホームページ参照のこと。http://www.pref.miyagi.jp/soshiki/keiyaku/kk50.html</p> |        |   |                                                                     |   |                                         |         |                |  |  |           |  |         |     |         |     |  |  |    |     |
| 3 専任特例の適用を受ける技術者の配置   |        |   |                                                                     |   |                                         |         |                |  |  |           |  |         |     |         |     |  |  |    |     |
|   |        | <input checked="" type="radio"/> 対象   | <input checked="" type="radio"/> 対象外                                | <p>建設業法第26条第3項ただし書の規程の適用を受ける監理技術者（特例監理技術者）の配置。<br/>特例監理技術者を対象とする場合は下記によるものとする</p> <p>1 特例監理技術者を配置する場合は以下の（ア）～（サ）の要件を全て満たさなければならない。<br/>（ア）本工事の現場施工に着手する日までに、建設業法第26条第3項ただし書による監理技術者の職務を補佐する者（以下、「監理技術者補佐」という。）を専任で配置すること。<br/>（イ）監理技術者補佐は、一級施工管理技士補（令和3年4月1日施行予定）又は一級施工管理技士等の国家資格者、学歴や実務経験により監理技術者の資格を有するものであること。なお、監理技術者補佐の建設業法第27条の規定に基づく技術検定種目は、特例監理技術者に求める技術検定種目と同じであること。<br/>（ウ）監理技術者補佐は入札参加者かつ恒常的な雇用関係にあること。<br/>（エ）同一の特例監理技術者が配置できる工事は、本工事を含め同時に2件までとする。<br/>（ただし、同一あるいは別々の発注者が、同一の建設業者と締結する契約工期の重複する複数の請負契約に係る工事であって、かつ、それぞれの工事の対象となる工作物等に一体性が認められるもの（当初の請負契約以外の請負契約が随意契約により締結される場合に限る。）については、これら複数の工事を一の工事とみなす。）<br/>（オ）特例監理技術者が兼務できる工事は、本工事を所管する土木事務所（地域事務所）管内及び隣接土木事務所（地域事務所）管内の宮城県内で施行される工事でなければならない。<br/>（カ）特例監理技術者は、施工における主要な会議への参加、現場の巡回及び主要な工程の立会等の職務を適正に遂行しなければならない。<br/>（キ）特例監理技術者と監理技術者補佐との間で常に連絡が取れる体制であること。<br/>（ク）監理技術者補佐が担う業務等について、明らかにすること。<br/>（ケ）専任補助者を配置しない工事であること。<br/>（コ）維持管理業務同士は兼務できない。<br/>※24時間体制で応急処理工や緊急巡回等が必要な業務等<br/>（サ）配置技術者の追加専任を必要としないもの。<br/>2 本工事の監理技術者が特例監理技術者として兼務する場合、配置技術者届出書及び特例監理技術者の配置を予定している場合の確認事項を提出すること。<br/>3 本工事において、特例監理技術者及び監理技術者補佐の配置を行う場合又は配置を要さなくなった場合は適切にコリンズ（CORIINS）への登録を行うこと。</p> |                                         |         |                |  |  |           |  |         |     |         |     |  |  |    |     |
| 4 積算基準及び設計単価の適用期日   |        |   |                                                                     |   |                                         |         |                |  |  |           |  |         |     |         |     |  |  |    |     |
| (1) 積算基準及び設計単価の適用について   |        | <input checked="" type="radio"/> ある   | <input type="radio"/> ない                                            | <p>積算基準及び設計単価は公告日の前月（6月）の基準及び単価としている。</p>   |                                         |         |                |  |  |           |  |         |     |         |     |  |  |    |     |
| (2) 工事請負契約締結後における設計単価の変更   |        | <input checked="" type="radio"/> ある   | <input type="radio"/> ない                                            | <p>本工事は、当初工事請負契約締結後において、契約日の翌々月同日を基準日として設計単価の設計変更を行うこととする。<br/>なお、設計変更の対象は、資材単価・労務単価及び機械単価等の全ての設計単価とする。</p>   |                                         |         |                |  |  |           |  |         |     |         |     |  |  |    |     |
| 5 工程関係   |        |   |                                                                     |   |                                         |         |                |  |  |           |  |         |     |         |     |  |  |    |     |
| (1) 関連工事による施工時期の調整   |        | <input type="radio"/> ある   | <input checked="" type="radio"/> ない                                 |   |                                         |         |                |  |  |           |  |         |     |         |     |  |  |    |     |
| (2) 施工時期による制限   |        | <input type="radio"/> ある   | <input checked="" type="radio"/> ない                                 |   |                                         |         |                |  |  |           |  |         |     |         |     |  |  |    |     |
| (3) 関係機関等との協議の未成立   |        | <input checked="" type="radio"/> ある   | <input type="radio"/> ない                                            | 通行止め施行に伴う公安協議   | 保安設置計画書を作成し監督職員に提出したのち岩沼警察署に協議を行い施行すること |         |                |  |  |           |  |         |     |         |     |  |  |    |     |
| (4) 関係機関等との協議結果、特定条件の付加   |        | <input checked="" type="radio"/> ある   | <input type="radio"/> ない                                            | 埋蔵文化財の調査   |                                         |         |                |  |  |           |  |         |     |         |     |  |  |    |     |
| 6 公害対策関係   |        |   |                                                                     |   |                                         |         |                |  |  |           |  |         |     |         |     |  |  |    |     |
| (1) 施工方法、機械施設、作業時間等の制限   |        | <input type="radio"/> ある   | <input checked="" type="radio"/> ない                                 | 各関係法令、条例による   |                                         |         |                |  |  |           |  |         |     |         |     |  |  |    |     |
| 7 安全対策関係   |        |   |                                                                     |   |                                         |         |                |  |  |           |  |         |     |         |     |  |  |    |     |
| (1) 交通安全施設等の指定   |        | <input type="radio"/> ある   | <input checked="" type="radio"/> ない                                 | 保安施設設置計画書による   |                                         |         |                |  |  |           |  |         |     |         |     |  |  |    |     |
| (2) 占用埋設物との近接工事による<br>施工方法、作業時間の制限   |        | <input type="radio"/> ある   | <input checked="" type="radio"/> ない                                 |   |                                         |         |                |  |  |           |  |         |     |         |     |  |  |    |     |
| 8 排水工関係   |        |   |                                                                     |   |                                         |         |                |  |  |           |  |         |     |         |     |  |  |    |     |
| (1) 濁水、湧水処理のための特別な対策の必要性   |        | <input type="radio"/> ある   | <input checked="" type="radio"/> ない                                 |   |                                         |         |                |  |  |           |  |         |     |         |     |  |  |    |     |
| 9 建設副産物対策関係（建設発生土）   |        |   |                                                                     |   |                                         |         |                |  |  |           |  |         |     |         |     |  |  |    |     |
| (1) 建設発生土の処理・処分について   |        | <p>本工事の残土は、下記に運搬するものとする。なお、下記により難い場合が生じたときは、監督職員の指示によるものとし、設計変更の対象とする。</p> <table> <tr> <th colspan="2"></th><th colspan="2">処理・処分する場所</th><th rowspan="2">処理・処分方法</th><th rowspan="2">距 離</th><th rowspan="2">制 限 時 間</th><th rowspan="2">備 考</th></tr> <tr> <th colspan="2"></th><th>名称</th><th>所在地</th></tr> </table> |                                                                     |   |                                         |         |                |  |  | 処理・処分する場所 |  | 処理・処分方法 | 距 離 | 制 限 時 間 | 備 考 |  |  | 名称 | 所在地 |
|   |        | 処理・処分する場所   |                                                                     | 処理・処分方法   | 距 離                                     | 制 限 時 間 | 備 考            |  |  |           |  |         |     |         |     |  |  |    |     |
|   |        | 名称   | 所在地                                                                 |   |                                         |         |                |  |  |           |  |         |     |         |     |  |  |    |     |
| (2) 建設発生土   | 処理・処分  | <input checked="" type="radio"/> ある   | <input type="radio"/> ない                                            | 東京石灰工業<br>（株）仙台工場   | 名取市館山吉<br>田字館山1番<br>地                   | 1.4 km  | 館山線            |  |  |           |  |         |     |         |     |  |  |    |     |
|   |        |   |                                                                     |   |                                         | 3.1 km  | 熊野堂柳生線開<br>連道路 |  |  |           |  |         |     |         |     |  |  |    |     |

| 10 建設副産物対策関係(建設発生土以外の建設副産物)                                 |   |             |   |                                              |   |               |                 |      |            |      |             |       |                                                                                          |      |   |      |                                                    |      |   |
|-------------------------------------------------------------|---|-------------|---|----------------------------------------------|---|---------------|-----------------|------|------------|------|-------------|-------|------------------------------------------------------------------------------------------|------|---|------|----------------------------------------------------|------|---|
| (1) 建設発生土以外の建設副産物の処理・処分について                                 |   |             | 下記の処理・処分は設計積算上の条件明示であり、処理施設を指定するものではない。なお、下記によらない場合は、監督職員と協議すること。また、処理・処分に先立ち処分場等の受入れの可否を確認すること。なお、廃棄物の処理に当たっては「廃棄物の処理及び清掃に関する法律」を遵守すること(環境省または廃棄物対策課のHPを参照)。   |                                              |   |               |                 |      |            |      |             |       |                                                                                          |      |   |      |                                                    |      |   |
|                                                             |   |             | 処理・処分する場所   |                                              | 処理・処分方法   |               | 距離              | 制限時間 |            |      |             |       |                                                                                          |      |   |      |                                                    |      |   |
| 工事現場内及び工事現場間で再利用する場合は、施工管理及び契約方法等について、施工計画打合せ時に監督職員と協議すること。 |   |             |   |                                              |   |               |                 |      |            |      |             |       |                                                                                          |      |   |      |                                                    |      |   |
| (2) 建設発生土以外の建設副産物                                           | 処理・処分   | コンクリート塊(有筋) | ある   | いい                                           | 東京石灰工業(株)仙台工場   | 名取市館山吉田字館山1番地 | 1.4 km          | 時 分  | 館山線        |      |             |       |                                                                                          |      |   |      |                                                    |      |   |
|                                                             |   |             |   |                                              |   |               | 3.1 km          | 時 分  | 熊野堂柳生線関連道路 |      |             |       |                                                                                          |      |   |      |                                                    |      |   |
|                                                             |   | アスファルト塊     | ある   | いい                                           | 東京石灰工業(株)仙台工場   | 名取市館山吉田字館山1番地 | 1.4 km          | 時 分  | 館山線        |      |             |       |                                                                                          |      |   |      |                                                    |      |   |
|                                                             |   |             |   |                                              |   |               | 3.1 km          | 時 分  | 熊野堂柳生線関連道路 |      |             |       |                                                                                          |      |   |      |                                                    |      |   |
|                                                             |   | 建設発生木材      | ある   | いい                                           |   |               | km              | 時 分  |            |      |             |       |                                                                                          |      |   |      |                                                    |      |   |
|                                                             |   | 建設汚泥        | ある   | いい                                           |   |               | km              | 時 分  |            |      |             |       |                                                                                          |      |   |      |                                                    |      |   |
|                                                             |   | その他         | ある   | いい                                           |   |               | km              | 時 分  |            |      |             |       |                                                                                          |      |   |      |                                                    |      |   |
| (3) 再生材の利用                                                  |   |             | ある   | いい                                           | 種類・数量   |               | 再生クラッシュランRC-40、 |      |            |      |             |       |                                                                                          |      |   |      |                                                    |      |   |
| 11 現場環境改善                                                   |   |             |   |                                              |   |               |                 |      |            |      |             |       |                                                                                          |      |   |      |                                                    |      |   |
| (1) 現場環境改善費(率計上)について                                        |   |             | ある   | いい                                           | 本工事は、現場環境改善費(率計上)を計上している工事である。下表の内容のうち原則として、各計上費目(仮設備関係、営繕関係、安全関係及び地域連携)ごとに1内容ずつ(ただし、いずれか1費目のみ2内容)の合計5つの内容を選択し、具体的な実施内容、実施期間については、施工計画書に明記し、監督職員と協議すること。                                                                        |               |                 |      |            |      |             |       |                                                                                          |      |   |      |                                                    |      |   |
|                                                             |   |             | <table><tr><th>計上費目</th><th>実施する内容(率計上)</th></tr><tr><td>仮設備関係</td><td>1. 用水・電力等の供給設備、<br/>2. 緑化・花壇<br/>3. ライトアップ施設<br/>4. 見学者及びトイレの設置<br/>5. 昇降設備の充実<br/>6. 環境負荷の低減</td></tr><tr><td>営繕関係</td><td>1. 現場事務所の快適化(女性用更衣室の設置を含む)<br/>2. 労働衛生の快適化<br/>3. デザインボックス(交通誘導警備員待機室)<br/>4. 現場休憩所の快適化<br/>5. 健康関連設備及び厚生施設の充実等</td></tr><tr><td>安全関係</td><td>1. 工事標識・照明等安全施設のイメージアップ(電光式標識等)<br/>2. 盗難防止対策(警報器等)</td></tr><tr><td>地域連携</td><td>1. 完成予想図、2. 工法説明図、3. 工事工程表<br/>4. デザイン工事看板(各工事PR看板含む)<br/>5. 見学会等の開催(イベント等の実施含む)<br/>6. 見学者(インフォrmation)の設置及び管理運営<br/>7. パンフレット・工法説明ビデオ<br/>8. 地域対策費(地域行事等の経費を含む)<br/>9. その他</td></tr></table> |                                              |   |               |                 |      |            | 計上費目 | 実施する内容(率計上) | 仮設備関係 | 1. 用水・電力等の供給設備、<br>2. 緑化・花壇<br>3. ライトアップ施設<br>4. 見学者及びトイレの設置<br>5. 昇降設備の充実<br>6. 環境負荷の低減 | 営繕関係 | 1. 現場事務所の快適化(女性用更衣室の設置を含む)<br>2. 労働衛生の快適化<br>3. デザインボックス(交通誘導警備員待機室)<br>4. 現場休憩所の快適化<br>5. 健康関連設備及び厚生施設の充実等 | 安全関係 | 1. 工事標識・照明等安全施設のイメージアップ(電光式標識等)<br>2. 盗難防止対策(警報器等) | 地域連携 | 1. 完成予想図、2. 工法説明図、3. 工事工程表<br>4. デザイン工事看板(各工事PR看板含む)<br>5. 見学会等の開催(イベント等の実施含む)<br>6. 見学者(インフォrmation)の設置及び管理運営<br>7. パンフレット・工法説明ビデオ<br>8. 地域対策費(地域行事等の経費を含む)<br>9. その他 |
| 計上費目                                                        | 実施する内容(率計上)   |             |   |                                              |   |               |                 |      |            |      |             |       |                                                                                          |      |   |      |                                                    |      |   |
| 仮設備関係                                                       | 1. 用水・電力等の供給設備、<br>2. 緑化・花壇<br>3. ライトアップ施設<br>4. 見学者及びトイレの設置<br>5. 昇降設備の充実<br>6. 環境負荷の低減                                                                               |             |   |                                              |   |               |                 |      |            |      |             |       |                                                                                          |      |   |      |                                                    |      |   |
| 営繕関係                                                        | 1. 現場事務所の快適化(女性用更衣室の設置を含む)<br>2. 労働衛生の快適化<br>3. デザインボックス(交通誘導警備員待機室)<br>4. 現場休憩所の快適化<br>5. 健康関連設備及び厚生施設の充実等                                                            |             |   |                                              |   |               |                 |      |            |      |             |       |                                                                                          |      |   |      |                                                    |      |   |
| 安全関係                                                        | 1. 工事標識・照明等安全施設のイメージアップ(電光式標識等)<br>2. 盗難防止対策(警報器等)   |             |   |                                              |   |               |                 |      |            |      |             |       |                                                                                          |      |   |      |                                                    |      |   |
| 地域連携                                                        | 1. 完成予想図、2. 工法説明図、3. 工事工程表<br>4. デザイン工事看板(各工事PR看板含む)<br>5. 見学会等の開催(イベント等の実施含む)<br>6. 見学者(インフォrmation)の設置及び管理運営<br>7. パンフレット・工法説明ビデオ<br>8. 地域対策費(地域行事等の経費を含む)<br>9. その他 |             |   |                                              |   |               |                 |      |            |      |             |       |                                                                                          |      |   |      |                                                    |      |   |
| 12 品質証明                                                     |   |             |   |                                              |   |               |                 |      |            |      |             |       |                                                                                          |      |   |      |                                                    |      |   |
| (1) 品質証明書および施工プロセス品質確認チェックリストの対象                            |   |             | ある   | いい                                           | 請負工事費が、1億5千万円以上の工事および発注者が必要と認める工事。土木工事共通特記仕様書第3編1-1-9および品質証明実施要領によると。   |               |                 |      |            |      |             |       |                                                                                          |      |   |      |                                                    |      |   |
| (2) 施工プロセス品質確認チェックリストの対象                                    |   |             | ある   | いい                                           | 上記に該当せず、請負工事費が1億円以上の工事。土木工事共通特記仕様書第3編1-1-9および品質証明実施要領によると。   |               |                 |      |            |      |             |       |                                                                                          |      |   |      |                                                    |      |   |
| 13 標準的な設計図書による発注方式                                          |   |             | ある   | いい                                           | 土木工事共通特記仕様書第3編1-1-14によると。   |               |                 |      |            |      |             |       |                                                                                          |      |   |      |                                                    |      |   |
| 14 資材関係                                                     |   |             |   |                                              |   |               |                 |      |            |      |             |       |                                                                                          |      |   |      |                                                    |      |   |
| (1) 生コンクリート                                                 |   |             | 生コンクリートの使用に当たっては、「宮城県生コンクリート品質管理協議会」が交付する「品質管理監査合格証」を有する工場の製品、又は同等以上の品質管理を行っていることが認められる工場の製品を使用すること。   |                                              |   |               |                 |      |            |      |             |       |                                                                                          |      |   |      |                                                    |      |   |
| (2) 購入土                                                     |   |             | 購入土を使用する場合は、材料承諾時に「採石法第33条による採取計画認可書の写し」、又は「砂利採取法第16条の採取計画認可書の写し」を提出すること。   |                                              |   |               |                 |      |            |      |             |       |                                                                                          |      |   |      |                                                    |      |   |
| (3) 宮城県グリーン製品の利用                                            |   |             | 必須   | 1. 植生基盤材等、視線誘導標、型枠用合板は、原則として宮城県グリーン製品を用いること。 |   |               |                 |      |            |      |             |       |                                                                                          |      |   |      |                                                    |      |   |
|                                                             |   |             | ある   | いい                                           | 2. 盛土材、埋め戻し材   |               |                 |      |            |      |             |       |                                                                                          |      |   |      |                                                    |      |   |
|                                                             |   |             | ある   | いい                                           | 3. その他( )   |               |                 |      |            |      |             |       |                                                                                          |      |   |      |                                                    |      |   |
| (4) 県内産製品の使用                                                |   |             | ある   | いい                                           | 本工事は、「県土木部発注工事における県内産製品優先使用の試行要領」の対象工事である。工事の施工にあたっては、試行要領に基づき適切に実施すること。<br>事業管理課ホームページ参照 <a href="http://www.pref.miyagi.jp/soshiki/jigyokanri/kensanzai.html">http://www.pref.miyagi.jp/soshiki/jigyokanri/kensanzai.html</a> |               |                 |      |            |      |             |       |                                                                                          |      |   |      |                                                    |      |   |
| (5) 現場吹付法枠工                                                 |   |             | 吹付モルタルにおける圧縮強度の規格値は、18N/mm2以上とする。   |                                              |   |               |                 |      |            |      |             |       |                                                                                          |      |   |      |                                                    |      |   |
| 15 設計変更の手続き                                                 |   |             |   |                                              |   |               |                 |      |            |      |             |       |                                                                                          |      |   |      |                                                    |      |   |
| (1) 設計変更の手続きについて                                            |   |             | 設計変更については、工事請負契約書第19条～第26条及び共通仕様書第1編1-1-14～1-1-16に記載しているところであるが、その具体的な考え方や手続きについては、「工事請負契約における設計変更ガイドライン」(宮城県土木部)によるところとする。<br><br>詳細については、以下のホームページ「設計変更ガイドライン【土木工事、建設関連業務】」を参考とすること。<br><a href="https://www.pref.miyagi.jp/soshiki/jigyokanri/henkou-guideline.html">https://www.pref.miyagi.jp/soshiki/jigyokanri/henkou-guideline.html</a><br>トップページ>しごと・産業>土木・建築・不動産>建設業>設計変更ガイドライン【土木工事、建設関連業務】   |                                              |   |               |                 |      |            |      |             |       |                                                                                          |      |   |      |                                                    |      |   |
| 16 その他                                                      |   |             |   |                                              |   |               |                 |      |            |      |             |       |                                                                                          |      |   |      |                                                    |      |   |
| (1) 舗装の下請制限について                                             |   |             | ある   | いい                                           | 土木工事共通特記仕様書第1編1-1-3によると。   |               |                 |      |            |      |             |       |                                                                                          |      |   |      |                                                    |      |   |
| (2) 「ダンプ土砂運搬等下請を行う工事における工事費内訳調査」の対象の有無                      |   |             | ある   | いい                                           | 本工事は「ダンプ土砂運搬等下請を行う工事における工事費内訳調査」の対象工事であり、請負者は、調査票等に必要事項を正確に記入し発注者に提出する他、ダンプ土砂運搬等下請契約に関する関係書類を提出すること。<br><br>請負者が本工事の一部について下請契約を締結する場合には、請負者は、当該工事の受注者(当該下請工事の一部に係る二次以降の下請負人を含む)も同様の義務を負う旨を周知すること。                               |               |                 |      |            |      |             |       |                                                                                          |      |   |      |                                                    |      |   |
| (3) 三者会議の対象の有無                                              |   |             | ある   | いい                                           | 本工事は、工事着手前等に当該工事の発注者、施工者、詳細設計等を担当した設計者が参加して、設計図書と現場の整合性の確認及び設計意図の伝達等を行う「三者会議」を設置する対象工事である。<br>土木工事共通特記仕様書第3編1-1-5によると。   |               |                 |      |            |      |             |       |                                                                                          |      |   |      |                                                    |      |   |
| (4) 貸与資料の有無                                                 |   |             | ある   | いい                                           | 本仕様書によるもののほか工事施工に關して必要な資料として工事契約後下記の資料を貸与する。<br><br>貸与資料(設計計算書、設計測量成果等の成果品については、必要に応じて貸与する。)   |               |                 |      |            |      |             |       |                                                                                          |      |   |      |                                                    |      |   |
| (5) 発注者支援(工事監督支援業務)対象の有無                                    |   |             | ある   | いい                                           | 工事監督支援業務の受注者が現場監督支援する場合、工事請負者に対し「工事打合せ簿」により担当技術者(所属会社等名、氏名)の通知を行うこと。   |               |                 |      |            |      |             |       |                                                                                          |      |   |      |                                                    |      |   |
| (6) 法定外の労災保険の付保について                                         |   |             | 本工事では、法定外の労災保険加入にかかる保険料を予定価格に反映しているため、本工事において受注者は法定外の労災保険に付きなければならない。なお、加入後受注者は、工事請負契約書第62条に基づき、証券又はこれに代わるものを直ちに発注者に提示すること。   |                                              |   |               |                 |      |            |      |             |       |                                                                                          |      |   |      |                                                    |      |   |
| (7) 熱中症対策に資する現場管理費補正の試行の有無                                  |   |             | ある   | いい                                           | 本工事は熱中症対策に資する現場管理費補正の試行対象工事である。本運用による設計変更を希望する場合は、別途定める「熱中症対策に資する現場管理費補正の試行要領」に基づき、発注者に協議すること。   |               |                 |      |            |      |             |       |                                                                                          |      |   |      |                                                    |      |   |
| (8) 盛土規制法について                                               |   |             | 本工事において、盛土規制法の規制対象となる行為を行う場合は、事前に手続き方法等について発注者と協議すること。<br>詳細については、以下のホームページを参考とすること。<br><a href="https://www.pref.miyagi.jp/soshiki/kentaku/morido.html">https://www.pref.miyagi.jp/soshiki/kentaku/morido.html</a>   |                                              |   |               |                 |      |            |      |             |       |                                                                                          |      |   |      |                                                    |      |   |

## 働き方改革・生産性向上に関する事項

| 項 目                                     | 条 件                        | 内 容   |
|-----------------------------------------|----------------------------|---|
| 17 総合評価落札方式における「ICT施工・3次元化等の活用提案」の適用の有無 |                            |   |
| (1) 「ICT施工・3次元化等の活用提案」の適用工事             | ○対象<br>●対象外                | <p>1. 下記①、②、③に該当する工事のうち、発注者が適用対象とした工事が対象となる。</p> <ul style="list-style-type: none"> <li>① 一定の箇所にICT建設機械で施工可能な土数量1,000m<sup>3</sup>以上ある工事</li> <li>② 一定の箇所にICT建設機械で施工可能な新設する路盤数量又は切削面積3,000m<sup>2</sup>以上ある工事</li> <li>③ ICT土工、ICT舗装工以外の工種で「ICT活用工事実施要領(国土交通省)」が定められている工種を含む工事</li> </ul> <p>2. 活用する技術については、「ICT施工・3次元化等の活用提案 工事計画書」に基づき選択すること。</p> <p>3. ICT施工・3次元化等の活用提案の適用の有無に係わらず、「ICT施工・3次元化等の活用提案 工事計画書」に記載の技術は、施工計画・技術提案等(いわゆる作文)の評価対象外とする。※簡易型(施工計画型)、標準型(施工計画型)、標準型(技術提案型)、高度型、技術提案チャレンジ型、簡易型(施工計画型、試行型)の場合</p> <p>なお、「ICT施工・3次元化等の活用提案」の対象外工事の場合も、同様の取扱いとする。</p> <p>4. 設計変更の積算手法については、総合評価落札方式の手引きのとおりとし、受発注者協議により決定した技術を設計変更の対象とする。なお、受発注者協議により、活用提案を実施しないこととなった場合、「ICT施工・3次元化等の活用提案」は履行されたものとして取り扱い、履行確認を行う。</p>   |
| 18 BIM/CIMの活用の有無                        |                            |   |
| (1) BIM/CIM活用工事の対象                      | ○対象<br>●対象外                | <p>1.本工事は、BIM/CIM活用工事の対象工事である。実施にあたっては「BIM/CIM適用工事実施要領」に基づき行うこと。</p> <p>2.BIM/CIM適用工事実施要領を適用する工事で、発注方法に総合評価落札方式の簡易型(施工計画型)、標準型(施工計画型)、標準型(技術提案型)、高度型、技術提案チャレンジ型、簡易型(施工計画型、試行型)を適用する工事は「施工計画等」や「技術提案等」(いわゆる作文)に関する評価項目において、BIM/CIMに関する提案を評価の対象外とする。</p>   |
| (2) BIM/CIM活用工事の発注型式                    | ●発注者指定型<br>○受注者希望型<br>●対象外 | <p>【発注者指定型】(記載例)</p> <p>前段階で作成した3次元モデルは以下のとおりである。(前段階で作成した3次元モデルが存在する場合に記載)</p> <p>作成した3次元モデル：地形モデル、構造物モデル 3次元モデルの詳細度：200程度</p> <p>3次元モデルに付与した属性情報：部材名称、部材寸法</p> <p>想定する活用目的、活用内容等は以下のとおりである。</p> <p>活用目的：住民説明において、3次元モデルによりわかりやすく事業計画を説明することにより、円滑かつ確実に合意形成を図ることを目的とする。</p> <p>活用内容：本事業の住民説明においては、事業計画のフェーズに沿った現道切り回しの状況を説明し、工事開始後の生活上の支障等を確実に伝達する必要があることから、各フェーズにおける状況を3次元モデルにより表現する。</p> <p>作成する3次元モデル：地形モデル、土工形状モデル、構造物モデル</p> <p>3次元モデルの詳細度：200程度</p> <p>3次元モデルに付与する属性情報：部材名称、部材寸法</p> <p>費用については、受発注者で協議し、発注者が活用効果等を確認のうえ、計上する。</p> <p>なお、上記以外の内容における3次元モデルの活用についても、受注者の希望により実施することが可能である。</p> <p>【受注者希望型】(記載例)</p> <p>前段階で作成した3次元モデルは以下のとおりである。(前段階で作成した3次元モデルが存在する場合に記載)</p> <p>作成した3次元モデル：地形モデル、構造物モデル 3次元モデルの詳細度：200程度</p> <p>3次元モデルに付与した属性情報：部材名称、部材寸法</p> <p>BIM/CIMの活用を希望する場合は、工事受注後、監督職員と目的、活用内容、仕様及び費用等について協議すること。</p> <p>費用については、受発注者で協議し、発注者が活用効果等を確認のうえ、計上する。</p> |
| 19 業務効率化                                |                            |   |
| (1) 工事情報共有システムの活用                       | ○対象<br>●対象外                | <p>本工事は、情報共有システムの活用対象工事であり、請負者は工事着手時に別途定める「事前協議チェックシート」により、必要事項について監督職員と協議を行うこと。実施にあたっては「土木工事・業務の情報共有システム実施要領」及び「土木工事・業務の情報共有システムの活用ガイドライン」に基づき行うこと。</p>   |
| (2) 工事書類の簡素化の試行について                     | ○初<br>●なし                  | <p>本工事は、工事書類の簡素化を目的とした試行対象工事である。実施にあたっては「宮城県土木部における工事書類簡素化の試行要領」に基づき行うこと。</p>   |
| (3) ウィークリースタンス等の推進                      |                            | <p>本工事は、受発注者協力のもと、建設業の魅力創出を図ることを目的にウィークリースタンス等の推進を図ることとし、「ウィークリースタンス等実施要領」に基づき、取組内容を受発注者間で協議及び共有し、工事を進めていくこととする。</p> <p>詳細については、宮城県土木部事業管理課のホームページを参照すること。<a href="http://www.pref.miyagi.jp/soshiki/jigyokanri/weekly.html">http://www.pref.miyagi.jp/soshiki/jigyokanri/weekly.html</a></p>   |
| 20 週休2日モデル工事の適用の有無                      |                            |   |
| (1) 週休2日モデル工事                           | ●対象<br>○実施困難工事             | <p>1. 週休2日対象工事の場合は、名取市「週休2日モデル工事」実施要領に基づき、行うこととする。</p> <p>なお、週休2日モデル工事の種類別及び区分については、下記(2)、(3)のとおりとする。</p> <p>2. 改正労働基準法(平成30年6月成立)による間欠付きの時間外労働規制が建設業に適用されたことを踏まえ、週休2日の確保を目指し、「週休2日工事」での発注を原則とする。ただし、応急復旧工事など緊急工事の場合は、例外的に週休2日対象工事としないことも可能とする。その場合は「実施困難工事」として、下欄にその理由を記載する。</p>   |
| (2) 週休2日モデル工事の種類                        | ●現場閉所型<br>○交替制             | <p>現場閉所型：巡回パトロールや保守点検等、現場管理上必要な作業を行う場合を除き、現場事務所での事務作業を含めて、1日を通して現場や現場事務所を閉所する。</p> <p>交 替 制：現場閉所を行うことが困難な工事について、技術者及び技能労働者が交替しながら休日確保の取組を行う。</p>   |
| (3) 週休2日モデル工事の区分                        |                            | <p>当初発注においては、補正係数なしで積算しており、「月単位の週休2日」、「完全週休2日」に取り組み場合は、工事着手前に受発注者間で協議の上、週休2日の区分を決定することとする。</p> <p>協議により、「月単位の週休2日」又は「完全週休2日」に取り組み、達成した場合は、精算変更時に達成した区分に応じた週休2日の補正係数に変更する。</p>   |
| 21 女性活躍推進工事の適用の有無                       |                            |   |
| (1) 女性活躍推進工事                            | ○対象<br>●対象外                | <p>実施に当たっては、宮城県土木部「女性活躍推進工事」実施要領に基づき行うものとする。</p> <p>実施要領は、宮城県ホームページ(<a href="https://www.pref.miyagi.jp/soshiki/jigyokanri/">https://www.pref.miyagi.jp/soshiki/jigyokanri/</a>)で確認のこと。</p>   |
| 22 下請承認事務簡素化モデル工事の適用の有無                 |                            |   |
| (1) 下請承認事務簡素化モデル工事                      | ●対象<br>○対象外                | <p>実施に当たっては、宮城県土木部「下請承認事務簡素化モデル工事」実施要領に基づき、行うこととする。</p>   |

東日本大震災に伴う特例制度

| 項 目                                    | 条 件 | 内 容 | 施 行 方 法   | 備 考 |
|----------------------------------------|-----|-----|---|-----|
| 23 被災地以外からの労働者確保に要する間接費の設計変更の運用        |     |     |   |     |
| (1) 労働者確保に関する積算方法の試行工事                 | ○ある | ●いい | 1 本工事は、「共通仮設費(率分)のうち営繕費」及び「現場管理費のうち労務管理費」の下記に示す費用(以下「実績変更対象間接費」という。))について、契約締結後、労働者確保に要する方策に変更が生じ、宮城県土木部においては土木工事標準積算基準(宮城県土木部)に基づく金額相当では適正な工事の実施が困難になった場合は、実績変更対象間接費の支出実績を踏まえて最終精算変更時時点で設計変更する「労働者確保に関する積算方法の工事」である。<br><br>営繕費:労働者送迎費、宿泊費、借上費<br>労務管理費:募集及び解散に要する費用、賃金以外の食事、通勤等に要する費用<br><br>2 本工事の予定価格の算出の基礎とした設計額(宮城県土木部においては、土木工事標準積算基準に基づき算出した額)における実績変更対象間接費の割合は次のとおりである。<br>1) 共通仮設費(率分)に占める実績変更対象間接費(労働者送迎費、宿泊費、借上費)の割合: 12.82%<br>2) 現場管理費に占める実績変更対象間接費(募集及び解散に要する費用、賃金以外の食事、通勤等に要する費用)の割合: 1.52%<br>3 受注者は、実績変更対象間接費の支出実績を踏まえて設計変更を希望する場合は、実績変更対象間接費に係る費用の内訳を記載した「労働者確保に係る実績報告書(様式1)」及び実績変更対象間接費について実際に支払った全ての証明書類(領収書、領収書の出ないものは金額の適切性を証明する金額計算書など。)を監督員に提出し、設計変更の内容について協議するものとする。<br>4 受注者の責めによる工事工程の遅れ等受注者の責めに帰すべき事由による増加費用については、設計変更の対象としない。<br>5 発注者は、実績変更対象間接費の支出実績を踏まえて設計変更する場合、受注者が実績変更対象間接費について実際に支払った額のうち証明書類において確認された費用から、宮城県土木部においては土木工事標準積算基準(宮城県土木部)に基づき算出した額における実績変更対象間接費を差し引いた費用を加算して算出する。なお、全ての証明書類の提出がない場合であっても、提出された証明書類をもって設計変更を行うものとする。<br>6 受注者から提出された資料に虚偽の申告があった場合については、法的措置及び入札参加資格制限等の措置を行う場合がある。<br>7 受注者は、実績変更対象間接費にかかる設計変更について疑義が生じた場合は、監督員と協議するものとする。 |     |
| (2) 労働者宿舍設置に関する積算方法の試行工事               | ○ある | ●いい | 本工事は、「労働者宿舍設置に関する試行要領」(以下試行要領)の対象工事である。<br>労働者宿舍の設置を希望する場合については、「試行要領」に基づき監督職員と事前に協議すること。   |     |
| 24 遠隔地からの建設資材調達に係る設計変更                 |     |     |   |     |
| (1) 遠隔地からの建設資材調達に係る設計変更                | ○ある | ●いい | 下記の建設資材は、通常地域内から調達することを想定しているが、安定的な確保を図るために、当該調達地域以外から調達せざるを得ない場合には、事前に監督職員と協議するものとする。<br>また、購入費及び輸送費に要した費用については、証明書類(契約書及び納品書等)を添付するものとする。なお、添付する証明書類(契約書及び納品書等)は原本を提示(写しの提出)とし、受注者名、納品者名、使用資材名、規格・形状、使用(納品)日、使用(納品)数量等が記載されている物を監督員に提出し、その費用について設計変更することとする。<br><br>購入費の対象は、生コンクリート・アスファルト合材・石材等(山砂、砕石、捨石、被覆石等)とする。<br>輸送費の対象は、仮設材(鋼矢板等)とする。<br><br>受注者は、購入費及び輸送費を変更したい場合は、「工事打合せ簿」に次の事項を記載し発注者に提出し協議するものとする。<br>1 地域内及び基地に、建設資材がないことを証明する資料(打合せメモ等)<br>2 遠隔地から購入及び輸送する建設資材の名称・規格及び製造・生産工場の名称(使用材料の建設資材名及び規格・形状等の証明資料「品質証明」)<br>3 遠隔地から建設資材を購入及び輸送する理由<br>4 製造・生産工場を選定した理由<br>5 見積もり書<br>6 その他、必要と思われる事項   |     |
| 25 施工箇所が点在する工事の間接費の積算                  |     |     |   |     |
| (1) 施工箇所が点在する工事積算方法の対象工事               | ●ある | ○いい | 本工事は、施工箇所が点在する工事であり、共通仮設費及び現場管理費について標準積算と施工実施に乖離が考えられるため、「高館吉田字東真坂地区(館山線)、高館熊野堂土手下地区(熊野堂柳生線関連道路)ごと」に共通仮設費及び現場管理費を算出する「施工箇所が点在する工事積算方法」の対象工事である。<br><br>本工事における共通仮設費の金額は、対象地区毎に算出した共通仮設費を合計した金額とする。また、現場管理費の金額も同様に、対象地区毎に算出した現場管理費を合計した金額とする。なお、共通仮設費率及び現場管理費率の補正(大都市、施工地域等)については、対象地区毎に設定する。   |     |
| 26 その他                                 |     |     |   |     |
| (1) 土砂等建設資材を供給元で引取する場合の積算の取扱い          | ○ある | ●いい | ・本工事の施工において、調達(購入)する予定の○○の設計単価は、現場持込価格(単価)としている。ただし、契約後、施工計画に基づき、○○の調達条件について異なる場合は、監督職員と協議すること。<br>・資材搬入において、標準作業以外の作業(現場外の仮置き等)が生じる場合は、監督職員と協議すること。   |     |
| (2) 東日本大震災の復旧・復興事業等における積算方法等に関する試行について | ●ある | ○いい | 間接工事費(共通仮設費及び現場管理費)について、工事量の増大による資材やダンプトラック等の不足による作業効率の低下等により現場の実支出が増大し、積算基準による積算とかけ離が生じていることが確認されたため、積算基準書等により各工種区分に従って対象額ごとに求めた共通仮設費率及び現場管理費率に、それぞれ以下の補正係数を乗じている。<br><br>補正係数 共通仮設費:1.3 現場管理費:1.1   |     |

## 特記事項

|                     |   |                                                           |  |
|---------------------|---|-----------------------------------------------------------|--|
| 1 工事一般              |   |                                                           |  |
| (1) 工事区間における対応      | ・公道通行時の法定速度の遵守、右左折時の安全確認の徹底に努める。<br>・付近の環境に配慮し、粉塵対策として、工事区間内及び公道の清掃に努めるものとする。   |                                                           |  |
| (2) 住民への配慮          | ・工事実施に先立ち、関係住民への事前説明(チラシ等の配布)の周知徹底すること。<br>・作業内容では騒音及び振動が大きくなるものと思慮するが、作業日の数日前に周辺住民への連絡を行うこと   | 監督職員と協議を行った上で、事前説明方法を検討し、工事中のトラブル発生の防止を図ること。              |  |
| (3) 現場内の管理          | ・現場内の管理を徹底し、事故を未然に防止すること。   | 諸法令を熟知し、現場に即した措置を講じること。                                   |  |
| (4) 交通誘導員           | ・本工事においては、1日あたり2人の交通誘導員を配置するものとしており、館山線で42人、熊野堂柳生線関連道路で6人、合計48人を計上している。   |                                                           |  |
| 2 建設副産物の処理          |   |                                                           |  |
| (1) 建設副産物処理の報告      | ・本工事で発生した建設副産物等の処理については、設計計上されていないものに関しても「建設廃棄物処理計画書」を作成すること。   | 建設廃棄物等を処理した場合は「建設廃棄物等処理結果報告書」、「マニュアルフェスト」、「処理状況写真」を提出のこと。 |  |
| (2) 建設副産物の取り扱い      | ・本工事において発生する建設副産物等の処理については、再生資源利用計画書及び再生資源利用促進書を作成し施工計画書に含めなければならない。   | 共通仕様書1-1-4に基づき施工計画書に明記すること。                               |  |
| 3 社会的貢献及び安全管理       |   |                                                           |  |
| (1) 社会的貢献           | 下記の社会的貢献面で実施した場合は監督員へ報告すること。<br>1. 道路、河川、海岸等の環境保全を実施した。<br>2. 県立公園等及びその周辺の環境保全を実施し、動植物の保護等に取り組んだ。<br>3. 現場事務所、作業現場の環境を周辺地域との景観に合わせる等、周辺地域との調和を図った。<br>4. 道路掃除等のボランティア活動に積極的に参加した。<br>5. 災害時に地域への援助・救援活動に積極的に参加した。<br>6. その他(例えば、毎年地域のために貢献していること)                                                             | ・施工計画時点で実施を検討しているものについては、施工計画書へ記載すること。                    |  |
| (2) 安全管理の創意工夫等      | 下記の安全管理面で実施した場合は監督員へ報告すること。<br>1. 安全管理に関する技術開発や、創意工夫に取り組んでいる。<br>2. 安全職場実現への取り組みが、工事関係者以外(労基署、警察署、住民)から評価されている。<br>3. 安全衛生管理活動を適宜実施した。<br>4. 供用道路上、海上航路上での事故防止、一般交通確保等のための工夫<br>5. ゴミの減量化、分別収集の工夫等   | ・施工計画時点で実施を検討しているものについては、施工計画書へ記載すること。                    |  |
| 4 一般施工              |   |                                                           |  |
| (1) 段階確認            | 段階確認を受ける工種及び施工段階は、共通仕様書に記載のある事項と他請負者の判断が必要であると判断される事項を、事前に書面にて監督職員に提出すること。   |                                                           |  |
| 5 現場代理人の緩和措置        |   |                                                           |  |
| (1) 現場代理人の緩和措置      | この工事は、「東日本大震災に伴う復旧・復興工事等における現場代理人の常駐義務の緩和措置について」該当工事である。   |                                                           |  |
| 6 その他               |   |                                                           |  |
| (1) 契約終了後の提出物       | 下記のとおりとする。<br>1) 施工計画書<br>2) 設計照査結果<br>これらについて、契約終了後速やかに提出を行うこと。   | 監督職員と協議の上提出すること。                                          |  |
| (2) 事前測量            | 契約後、早急に事前測量を実施し、成果を提出すること。<br>1) 施工に先立ち事前測量を実施し監督職員の確認を得ること。なお、設計内容と異なる場合は、速やかに監督職員と協議すること。<br>2) 事前測量の結果を、横断図にして提出のこと。紙ベース(仕様書と同じ計画線も入れる)による提出、及びCD-R等にSFC形式で保存したものを各1部提出すること。   |                                                           |  |
| (3) 設計図書と現地の相違点     | 着手前調査において、本設計図書との相違点が確認された場合は、直ちに監督職員に報告するとともに、対応を検討し書面で協議すること。   |                                                           |  |
| (4) 詳細図・施工図         | 構造物等の変更・追加による図面は監督職員と協議のうえ請負業者が作成すること。変更設計に使用できる図面で数量も計上すること。なお、これに伴う費用は受注者の負担とする。   |                                                           |  |
| (5) 竣工時提出資料         | 竣工時工事成果については、宮城県共通仕様書等に記載されているところであるが、下記のものについては紙面および電子データで提出すること。<br>・出来形図(設計最終図面の設計数値に出来形数値を赤書きしたもの)<br>・設計最終図面(最終設計変更の数値を記載した図面)<br>・設計最終数量計算書   |                                                           |  |
| (6) その他             | 1) 工事関係者(作業員含む)は、工事目的を十分に理解することに努め、監督員や現場責任者または設計図書のみに頼らず、常に疑問をもって工事の施工に取りかかることとし、各自が疑問点を解決しやすい職場環境を形成するとともに臨機応変の対応ができるよう現場教育を徹底すること。<br>2) 本工事は標準積算基準により積算している。現場条件等により標準積算基準での施工が困難な場合は、監督職員と協議すること。<br>3) その他、疑義のある場合は、事前に監督職員と協議すること。本設計仕様等で疑義が生じた場合は直ちに監督職員と協議するものとし、打合せ・協議・承諾・指示等の内容は全て工事打合せ簿等の書面で行うこと。 |                                                           |  |
| (7) 樹木及び竹の伐採について    | 施工範囲内における既存の樹木および竹の伐採範囲については、事前に現地調査を行うものとする。また、その伐採方法および処分方法については、別途協議を行うものとし、協議結果に基づき必要に応じて設計変更を行うものとする。   |                                                           |  |
| (8) 共通仕様書、マニュアルについて | 下記の内容について必ず確認すること。<br>1) 共通仕様書 : 令和 7年10月 1日以降適用<br>2) 土木設計マニュアル : 平成21年 7月 1日以降適用   |                                                           |  |

# 設計内訳書（館山線）

| 工事名           | 館山線ほか1路線改良工事 |                                               |       |       |    | 事業区分<br>工事区分 | 道路新設・改築<br>道路改良 |      |
|---------------|--------------|-----------------------------------------------|-------|-------|----|--------------|-----------------|------|
| 工事区分・工種・種別・細別 |              | 規格                                            | 単位    | 数量    | 単価 | 金額           | 数量・金額増減         | 摘要   |
| 道路改良          |              |                                               |       |       |    |              |                 |      |
|               |              | 式                                             | 1     |       |    |              |                 |      |
| 道路土工          |              |                                               |       |       |    |              |                 |      |
|               |              | 式                                             | 1     |       |    |              |                 |      |
| 掘削工           |              |                                               |       |       |    |              |                 |      |
|               |              | 式                                             | 1     |       |    |              |                 |      |
| 掘削            |              | 土質:土砂,施工方法:オープンカット,押土:無し,障害:無し,施工数量:5,000m3未満 |       |       |    |              |                 | 単 1号 |
|               |              |                                               | m3    | 1,000 |    |              |                 |      |
| 盛土工           |              |                                               |       |       |    |              |                 |      |
|               |              | 式                                             | 1     |       |    |              |                 |      |
| 埋戻し           |              | 上記以外（小規模）                                     |       |       |    |              |                 | 単 2号 |
|               |              |                                               | m3    | 20    |    |              |                 |      |
| 法面整形工         |              |                                               |       |       |    |              |                 |      |
|               |              | 式                                             | 1     |       |    |              |                 |      |
| 法面整形(切土部)     |              | 現場制約:無し,土質:粘質土、砂及び砂質土、粘性土                     |       |       |    |              |                 | 単 3号 |
|               |              |                                               | m2    | 450   |    |              |                 |      |
| 残土処理工         |              |                                               |       |       |    |              |                 |      |
|               |              | 式                                             | 1     |       |    |              |                 |      |
| 土砂等運搬         |              | 土質:土砂(岩塊・玉石混り土含む)                             |       |       |    |              |                 | 単 4号 |
|               |              |                                               | m3    | 1,050 |    |              |                 |      |
| 残土等処分         |              |                                               |       |       |    |              |                 | 単 5号 |
|               |              | m3                                            | 1,050 |       |    |              |                 |      |
| 排水構造物工        |              |                                               |       |       |    |              |                 |      |
|               |              | 式                                             | 1     |       |    |              |                 |      |
| 作業土工          |              |                                               |       |       |    |              |                 |      |
|               |              | 式                                             | 1     |       |    |              |                 |      |

# 設計内訳書（館山線）

| 工事名           | 館山線ほか1路線改良工事          |    |     |    | 事業区分<br>工事区分 | 道路新設・改築<br>道路改良 |       |
|---------------|-----------------------|----|-----|----|--------------|-----------------|-------|
| 工事区分・工種・種別・細別 | 規格                    | 単位 | 数量  | 単価 | 金額           | 数量・金額増減         | 摘要    |
| 床掘り           | 土質:土砂                 |    |     |    |              |                 | 単 6号  |
|               |                       | m3 | 70  |    |              |                 |       |
| 側溝工           |                       |    |     |    |              |                 |       |
|               |                       | 式  | 1   |    |              |                 |       |
| 自由勾配側溝        | 側溝規格:B300×H300        |    |     |    |              |                 | 単 7号  |
|               |                       | m  | 1   |    |              |                 |       |
| 自由勾配側溝        | 側溝規格:B300×H500        |    |     |    |              |                 | 単 8号  |
|               |                       | m  | 1   |    |              |                 |       |
| 自由勾配側溝        | 側溝規格:B300×H600        |    |     |    |              |                 | 単 9号  |
|               |                       | m  | 1   |    |              |                 |       |
| 自由勾配側溝        | 側溝規格:B300×H700        |    |     |    |              |                 | 単 10号 |
|               |                       | m  | 1   |    |              |                 |       |
| 側溝蓋           | 蓋版の規格:300用 Gr蓋        |    |     |    |              |                 | 単 11号 |
|               |                       | 枚  | 1   |    |              |                 |       |
| 側溝蓋           | 蓋版の規格:300用 Co蓋        |    |     |    |              |                 | 単 12号 |
|               |                       | 枚  | 3   |    |              |                 |       |
| 勾配調整コンクリート    | 18-8-20(25)           |    |     |    |              |                 | 単 13号 |
|               |                       | m3 | 0.1 |    |              |                 |       |
| プレキャストU型側溝    | 側溝規格:B300×H300        |    |     |    |              |                 | 単 14号 |
|               |                       | m  | 126 |    |              |                 |       |
| 側溝蓋           | 蓋版の規格:300用 Gr蓋        |    |     |    |              |                 | 単 15号 |
|               |                       | 枚  | 13  |    |              |                 |       |
| 側溝蓋           | 蓋版の規格:300 41.2×9.5×50 |    |     |    |              |                 | 単 16号 |
|               |                       | 枚  | 226 |    |              |                 |       |
| 第2号横断暗渠管      |                       |    |     |    |              |                 |       |
|               |                       | 式  | 1   |    |              |                 |       |

# 設計内訳書（館山線）

| 工事名           | 館山線ほか1路線改良工事                       |    |    |    | 事業区分<br>工事区分 | 道路新設・改築<br>道路改良 |       |
|---------------|------------------------------------|----|----|----|--------------|-----------------|-------|
| 工事区分・工種・種別・細別 | 規格                                 | 単位 | 数量 | 単価 | 金額           | 数量・金額増減         | 摘要    |
| 鉄筋コンクリート台付管   | 管規格：CSB600                         |    |    |    |              |                 | 単 17号 |
|               |                                    | m  | 5  |    |              |                 |       |
| 現場打ち集水桝       | 800×900                            |    |    |    |              |                 | 単 18号 |
|               |                                    | 箇所 | 1  |    |              |                 |       |
| グレーチング 蓋      | 800×900, T-25                      |    |    |    |              |                 | 単 19号 |
|               |                                    | 枚  | 1  |    |              |                 |       |
| 現場打ち集水桝       | 600×900                            |    |    |    |              |                 | 単 20号 |
|               |                                    | 箇所 | 1  |    |              |                 |       |
| グレーチング 蓋      | 600×900, T-25                      |    |    |    |              |                 | 単 21号 |
|               |                                    | 枚  | 1  |    |              |                 |       |
| 構造物撤去工        |                                    |    |    |    |              |                 |       |
|               |                                    | 式  | 1  |    |              |                 |       |
| 構造物取壊し工       |                                    |    |    |    |              |                 |       |
|               |                                    | 式  | 1  |    |              |                 |       |
| コンクリート構造物取壊し  | 構造物区分:鉄筋構造物, 工法区分:機械施工             |    |    |    |              |                 | 単 22号 |
|               |                                    | m3 | 3  |    |              |                 |       |
| 舗装版切断         | 舗装版種別:アスファルト舗装版, アスファルト舗装版厚:15cm以下 |    |    |    |              |                 | 単 23号 |
|               |                                    | m  | 5  |    |              |                 |       |
| 舗装版破碎         | 舗装版種別:アスファルト舗装版, 舗装版厚:5cm          |    |    |    |              |                 | 単 24号 |
|               |                                    | m2 | 3  |    |              |                 |       |
| 運搬処理工         |                                    |    |    |    |              |                 |       |
|               |                                    | 式  | 1  |    |              |                 |       |
| 殻運搬           | 殻種別:コンクリート殻(鉄筋)                    |    |    |    |              |                 | 単 25号 |
|               |                                    | m3 | 3  |    |              |                 |       |
| 殻処分           | 殻種別:コンクリート殻(鉄筋)                    |    |    |    |              |                 | 単 26号 |
|               |                                    | m3 | 3  |    |              |                 |       |

# 設計内訳書（館山線）

| 工事名           | 館山線ほか1路線改良工事                      |    |     |    | 事業区分<br>工事区分 | 道路新設・改築<br>道路改良 |       |
|---------------|-----------------------------------|----|-----|----|--------------|-----------------|-------|
| 工事区分・工種・種別・細別 | 規格                                | 単位 | 数量  | 単価 | 金額           | 数量・金額増減         | 摘要    |
| 殻運搬           | 殻種別:アスファルト殻                       |    |     |    |              |                 | 単 27号 |
|               |                                   | m3 | 0.2 |    |              |                 |       |
| 殻処分           | 殻種別:アスファルト殻                       |    |     |    |              |                 | 単 28号 |
|               |                                   | m3 | 0.2 |    |              |                 |       |
| 舗装            |                                   |    |     |    |              |                 |       |
|               |                                   | 式  | 1   |    |              |                 |       |
| 舗装工           |                                   |    |     |    |              |                 |       |
|               |                                   | 式  | 1   |    |              |                 |       |
| アスファルト舗装工     |                                   |    |     |    |              |                 |       |
|               |                                   | 式  | 1   |    |              |                 |       |
| 下層路盤(車道・路肩部)  | 路盤材種類:再生クラッシュラン RC-40, 仕上り厚:300mm |    |     |    |              |                 | 単 29号 |
|               |                                   | m2 | 214 |    |              |                 |       |
| 置換え工          |                                   |    |     |    |              |                 |       |
|               |                                   | 式  | 1   |    |              |                 |       |
| 置換え土          |                                   |    |     |    |              |                 | 単 30号 |
|               |                                   | m3 | 210 |    |              |                 |       |
| 仮設工           |                                   |    |     |    |              |                 |       |
|               |                                   | 式  | 1   |    |              |                 |       |
| 交通管理工         |                                   |    |     |    |              |                 |       |
|               |                                   | 式  | 1   |    |              |                 |       |
| 交通誘導警備員       |                                   |    |     |    |              |                 | 単 31号 |
|               |                                   | 人日 |     |    |              |                 |       |
| 直接工事費         |                                   |    |     |    |              |                 |       |
|               |                                   | 式  | 1   |    |              |                 |       |
| 共通仮設          |                                   |    |     |    |              |                 |       |
|               |                                   | 式  | 1   |    |              |                 |       |

# 設計内訳書（館山線）

|               |              |    |    |    |    |              |               |    |
|---------------|--------------|----|----|----|----|--------------|---------------|----|
| 工事名           | 館山線ほか1路線改良工事 |    |    |    |    | 事業区分<br>工事区分 | 道路新設・改築<br>舗装 |    |
| 工事区分・工種・種別・細別 |              | 規格 | 単位 | 数量 | 単価 | 金額           | 数量・金額増減       | 摘要 |
| 共通仮設費（率計上）    |              |    |    |    |    |              |               |    |
|               |              |    | 式  | 1  |    |              |               |    |
| 純工事費          |              |    |    |    |    |              |               |    |
|               |              |    | 式  | 1  |    |              |               |    |
| 現場管理費         |              |    |    |    |    |              |               |    |
|               |              |    | 式  | 1  |    |              |               |    |
| 工事原価          |              |    |    |    |    |              |               |    |
|               |              |    | 式  | 1  |    |              |               |    |
| 一般管理費等        |              |    |    |    |    |              |               |    |
|               |              |    | 式  | 1  |    |              |               |    |
| 工事価格          |              |    |    |    |    |              |               |    |
|               |              |    | 式  | 1  |    |              |               |    |
| 消費税額及び地方消費税額  |              |    |    |    |    |              |               |    |
|               |              |    | 式  | 1  |    |              |               |    |
| 工事費計          |              |    |    |    |    |              |               |    |
|               |              |    | 式  | 1  |    |              |               |    |
|               |              |    |    |    |    |              |               |    |
|               |              |    |    |    |    |              |               |    |
# 設計内訳書（熊野堂柳生線関連道路）

| 工事名           | 館山線ほか1路線改良工事                          |    |     |    |    | 事業区分<br>工事区分 | 道路新設・改築<br>道路改良 |
|---------------|---------------------------------------|----|-----|----|----|--------------|-----------------|
| 工事区分・工種・種別・細別 | 規格                                    | 単位 | 数量  | 単価 | 金額 | 数量・金額増減      | 摘要              |
| 道路改良          |                                       |    |     |    |    |              |                 |
|               |                                       | 式  | 1   |    |    |              |                 |
| 道路土工          |                                       |    |     |    |    |              |                 |
|               |                                       | 式  | 1   |    |    |              |                 |
| 掘削工           |                                       |    |     |    |    |              |                 |
|               |                                       | 式  | 1   |    |    |              |                 |
| 掘削            | 土質:土砂,施工方法:上記以外(小規模),施工数量:<br>小規模(標準) |    |     |    |    |              | 単 32号           |
|               |                                       | m3 | 20  |    |    |              |                 |
| 路外盛土          | 上記以外(小規模)                             |    |     |    |    |              | 単 33号           |
|               |                                       | m3 | 0.9 |    |    |              |                 |
| 法面整形工         |                                       |    |     |    |    |              |                 |
|               |                                       | 式  | 1   |    |    |              |                 |
| 法面整形(盛土部)     | 法面締固め:無し,現場制約:無し                      |    |     |    |    |              | 単 34号           |
|               |                                       | m2 | 10  |    |    |              |                 |
| 残土処理工         |                                       |    |     |    |    |              |                 |
|               |                                       | 式  | 1   |    |    |              |                 |
| 土砂等運搬         | 土質:土砂(岩塊・玉石混り土含む)                     |    |     |    |    |              | 単 35号           |
|               |                                       | m3 | 30  |    |    |              |                 |
| 残土等処分         |                                       |    |     |    |    |              | 単 36号           |
|               |                                       | m3 | 30  |    |    |              |                 |
| 排水構造物工        |                                       |    |     |    |    |              |                 |
|               |                                       | 式  | 1   |    |    |              |                 |
| 作業土工          |                                       |    |     |    |    |              |                 |
|               |                                       | 式  | 1   |    |    |              |                 |
| 床掘り           | 土質:土砂                                 |    |     |    |    |              | 単 37号           |
|               |                                       | m3 | 10  |    |    |              |                 |

# 設計内訳書（熊野堂柳生線関連道路）

| 工事名           | 館山線ほか1路線改良工事                                    |    |     |    | 事業区分<br>工事区分 | 道路新設・改築<br>道路改良 |                      |
|---------------|-------------------------------------------------|----|-----|----|--------------|-----------------|----------------------|
| 工事区分・工種・種別・細別 | 規格                                              | 単位 | 数量  | 単価 | 金額           | 数量・金額増減         | 摘要                   |
| 埋戻し           | 土質区分:土砂, 土質:土砂                                  |    |     |    |              |                 | 単 38号                |
|               |                                                 | m3 | 5   |    |              |                 |                      |
| 側溝工           |                                                 |    |     |    |              |                 |                      |
|               |                                                 | 式  | 1   |    |              |                 |                      |
| プレキャストU型側溝    | U型側溝規格:300×200×2000                             |    |     |    |              |                 | 単 39号<br>ベンチリウム      |
|               |                                                 | m  | 35  |    |              |                 |                      |
| 集水桝・マンホール工    |                                                 |    |     |    |              |                 |                      |
|               |                                                 | 式  | 1   |    |              |                 |                      |
| 現場打ち集水桝       | 集水桝・街渠桝種類:現場打材, コンクリート規格:18-8-40(普通), 法面作業補正:無し |    |     |    |              |                 | 単 40号<br>600×600×600 |
|               |                                                 | 箇所 | 2   |    |              |                 |                      |
| 桝蓋            | 600×600 T-25                                    |    |     |    |              |                 | 単 41号                |
|               |                                                 | 枚  | 1   |    |              |                 |                      |
| 桝蓋            | 600×600 T-2                                     |    |     |    |              |                 | 単 42号                |
|               |                                                 | 枚  | 1   |    |              |                 |                      |
| 構造物撤去工        |                                                 |    |     |    |              |                 |                      |
|               |                                                 | 式  | 1   |    |              |                 |                      |
| 構造物取壊し工       |                                                 |    |     |    |              |                 |                      |
|               |                                                 | 式  | 1   |    |              |                 |                      |
| 舗装版切断         | 舗装版種別:アスファルト舗装版, アスファルト舗装版厚:15cm以下              |    |     |    |              |                 | 単 43号                |
|               |                                                 | m  | 2   |    |              |                 |                      |
| 舗装版破砕         | 舗装版種別:アスファルト舗装版, 舗装版厚:5cm                       |    |     |    |              |                 | 単 44号                |
|               |                                                 | m2 | 13  |    |              |                 |                      |
| 運搬処理工         |                                                 |    |     |    |              |                 |                      |
|               |                                                 | 式  | 1   |    |              |                 |                      |
| 殻運搬           | 殻種別:アスファルト殻                                     |    |     |    |              |                 | 単 45号                |
|               |                                                 | m3 | 0.7 |    |              |                 |                      |

# 設計内訳書（熊野堂柳生線関連道路）

| 工事名           | 館山線ほか1路線改良工事                      |    |     |    | 事業区分<br>工事区分 | 道路新設・改築<br>道路改良 |       |
|---------------|-----------------------------------|----|-----|----|--------------|-----------------|-------|
| 工事区分・工種・種別・細別 | 規格                                | 単位 | 数量  | 単価 | 金額           | 数量・金額増減         | 摘要    |
| 穀処分           | 穀種別:アスファルト穀                       |    |     |    |              |                 | 単 46号 |
|               |                                   | m3 | 0.7 |    |              |                 |       |
| 舗装            |                                   |    |     |    |              |                 |       |
|               |                                   | 式  | 1   |    |              |                 |       |
| 舗装工           |                                   |    |     |    |              |                 |       |
|               |                                   | 式  | 1   |    |              |                 |       |
| アスファルト舗装工     |                                   |    |     |    |              |                 |       |
|               |                                   | 式  | 1   |    |              |                 |       |
| 下層路盤(車道・路肩部)  | 路盤材種類:再生クラッシュラン RC-40, 仕上り厚:200mm |    |     |    |              |                 | 単 47号 |
|               |                                   | m2 | 36  |    |              |                 |       |
| 上層路盤(車道・路肩部)  | 路盤材種類:粒度調整碎石 M-40, 仕上り厚:150mm     |    |     |    |              |                 | 単 48号 |
|               |                                   | m2 | 34  |    |              |                 |       |
| 仮設工           |                                   |    |     |    |              |                 |       |
|               |                                   | 式  | 1   |    |              |                 |       |
| 交通管理工         |                                   |    |     |    |              |                 |       |
|               |                                   | 式  | 1   |    |              |                 |       |
| 交通誘導警備員       |                                   |    |     |    |              |                 | 単 49号 |
|               |                                   | 人日 |     |    |              |                 |       |
| 直接工事費         |                                   |    |     |    |              |                 |       |
|               |                                   | 式  | 1   |    |              |                 |       |
| 共通仮設          |                                   |    |     |    |              |                 |       |
|               |                                   | 式  | 1   |    |              |                 |       |
| 共通仮設費（率計上）    |                                   |    |     |    |              |                 |       |
|               |                                   | 式  | 1   |    |              |                 |       |
| 純工事費          |                                   |    |     |    |              |                 |       |
|               |                                   | 式  | 1   |    |              |                 |       |

# 設計内訳書（熊野堂柳生線関連道路）

|               |              |    |    |    |    |              |               |    |
|---------------|--------------|----|----|----|----|--------------|---------------|----|
| 工事名           | 館山線ほか1路線改良工事 |    |    |    |    | 事業区分<br>工事区分 | 道路新設・改築<br>舗装 |    |
| 工事区分・工種・種別・細別 |              | 規格 | 単位 | 数量 | 単価 | 金額           | 数量・金額増減       | 摘要 |
| 現場管理費         |              |    |    |    |    |              |               |    |
|               |              |    | 式  | 1  |    |              |               |    |
| 工事原価          |              |    |    |    |    |              |               |    |
|               |              |    | 式  | 1  |    |              |               |    |
| 一般管理費等        |              |    |    |    |    |              |               |    |
|               |              |    | 式  | 1  |    |              |               |    |
| 工事価格          |              |    |    |    |    |              |               |    |
|               |              |    | 式  | 1  |    |              |               |    |
| 消費税額及び地方消費税額  |              |    |    |    |    |              |               |    |
|               |              |    | 式  | 1  |    |              |               |    |
| 工事費計          |              |    |    |    |    |              |               |    |
|               |              |    | 式  | 1  |    |              |               |    |
|               |              |    |    |    |    |              |               |    |
|               |              |    |    |    |    |              |               |    |
1 次単価表

|       |    |                                               |    |    |      |        |                   |  |
|-------|----|-----------------------------------------------|----|----|------|--------|-------------------|--|
|       |    |                                               |    |    |      | 単価使用年月 | 2026.06           |  |
|       |    |                                               |    |    |      | 歩掛適用年月 | 2026.06           |  |
|       |    |                                               |    |    |      | 労務調整係数 | 1.000-00000 0.0 0 |  |
| 単 1号  | 掘削 | 土質:土砂,施工方法:オープンカット,押土:無し,障害:無し,施工数量:5,000m3未満 | 単位 | m3 | 単位数量 | 1      | 単価                |  |
| 名称・規格 |    | 条件                                            | 単位 | 数量 | 単価   | 金額     | 摘要                |  |
| 掘削    |    | 土砂,オープンカット,無し,無し,5,000m3未満                    |    |    |      |        |                   |  |
|       |    |                                               | m3 | 1  |      |        |                   |  |
| 合計    |    |                                               |    |    |      |        |                   |  |
| 単価    |    |                                               |    |    |      |        | 円/m3              |  |
|       |    |                                               |    |    |      |        |                   |  |

1 次単価表

|       |     |                    |    |    |      |        |                   |  |
|-------|-----|--------------------|----|----|------|--------|-------------------|--|
|       |     |                    |    |    |      | 単価使用年月 | 2026.06           |  |
|       |     |                    |    |    |      | 歩掛適用年月 | 2026.06           |  |
|       |     |                    |    |    |      | 労務調整係数 | 1.000-00000 0.0 0 |  |
| 単 2号  | 埋戻し | 上記以外 (小規模)         | 単位 | m3 | 単位数量 | 1      | 単価                |  |
| 名称・規格 |     | 条件                 | 単位 | 数量 | 単価   | 金額     | 摘要                |  |
| 埋戻し   |     | 上記以外(小規模),土砂,全ての費用 |    |    |      |        |                   |  |
|       |     |                    | m3 | 1  |      |        |                   |  |
| 合計    |     |                    |    |    |      |        |                   |  |
| 単価    |     |                    |    |    |      |        | 円/m3              |  |
|       |     |                    |    |    |      |        |                   |  |

宮城県

1 次単価表

|       |           |                             |    |    |      |        |                   |  |
|-------|-----------|-----------------------------|----|----|------|--------|-------------------|--|
|       |           |                             |    |    |      | 単価使用年月 | 2026.06           |  |
|       |           |                             |    |    |      | 歩掛適用年月 | 2026.06           |  |
|       |           |                             |    |    |      | 労務調整係数 | 1.000-00000 0.0 0 |  |
| 単 3号  | 法面整形(切土部) | 現場制約:無し,土質:砂質土、砂及び砂質土、粘性土   | 単位 | m2 | 単位数量 | 1      | 単価                |  |
| 名称・規格 |           | 条件                          | 単位 | 数量 | 単価   | 金額     | 摘要                |  |
| 法面整形  |           | 切土部,無し,砂質土、砂及び砂質土、粘性土,全ての費用 |    |    |      |        |                   |  |
|       |           |                             | m2 | 1  |      |        |                   |  |
| 合計    |           |                             |    |    |      |        |                   |  |
| 単価    |           |                             |    |    |      |        | 円/m2              |  |
|       |           |                             |    |    |      |        |                   |  |

1 次単価表

|       |       |                                                   |    |    |      |        |                   |  |
|-------|-------|---------------------------------------------------|----|----|------|--------|-------------------|--|
|       |       |                                                   |    |    |      | 単価使用年月 | 2026.06           |  |
|       |       |                                                   |    |    |      | 歩掛適用年月 | 2026.06           |  |
|       |       |                                                   |    |    |      | 労務調整係数 | 1.000-00000 0.0 0 |  |
| 単 4号  | 土砂等運搬 | 土質:土砂(岩塊・玉石混り土含む)                                 | 単位 | m3 | 単位数量 | 1      | 単価                |  |
| 名称・規格 |       | 条件                                                | 単位 | 数量 | 単価   | 金額     | 摘要                |  |
| 土砂等運搬 |       | 標準,パック材山積0.8m3(平積0.6m3),土砂(岩塊・玉石混り土含む),無し,1.5km以下 |    |    |      |        |                   |  |
|       |       |                                                   | m3 | 1  |      |        |                   |  |
| 合計    |       |                                                   |    |    |      |        |                   |  |
| 単価    |       |                                                   |    |    |      |        | 円/m3              |  |
|       |       |                                                   |    |    |      |        |                   |  |

宮城県

1 次単価表

|       |       |    |    |    |      |        |                   |  |
|-------|-------|----|----|----|------|--------|-------------------|--|
|       |       |    |    |    |      | 単価使用年月 | 2026.06           |  |
|       |       |    |    |    |      | 歩掛適用年月 | 2026.06           |  |
|       |       |    |    |    |      | 労務調整係数 | 1.000-00000 0.0 0 |  |
| 単 5号  | 残土等処分 |    | 単位 | m3 | 単位数量 | 1      | 単価                |  |
| 名称・規格 |       | 条件 | 単位 | 数量 | 単価   | 金額     | 摘要                |  |
| 残土等処分 |       |    | m3 | 1  |      |        |                   |  |
| 合計    |       |    |    |    |      |        |                   |  |
| 単価    |       |    |    |    |      |        | 円/m3              |  |
|       |       |    |    |    |      |        |                   |  |

1 次単価表

|       |     |                      |    |    |      |        |                   |  |
|-------|-----|----------------------|----|----|------|--------|-------------------|--|
|       |     |                      |    |    |      | 単価使用年月 | 2026.06           |  |
|       |     |                      |    |    |      | 歩掛適用年月 | 2026.06           |  |
|       |     |                      |    |    |      | 労務調整係数 | 1.000-00000 0.0 0 |  |
| 単 6号  | 床掘り | 土質:土砂                | 単位 | m3 | 単位数量 | 1      | 単価                |  |
| 名称・規格 |     | 条件                   | 単位 | 数量 | 単価   | 金額     | 摘要                |  |
| 床掘り   |     | 土砂, 上記以外(小規模), 全ての費用 | m3 | 1  |      |        |                   |  |
| 合計    |     |                      |    |    |      |        |                   |  |
| 単価    |     |                      |    |    |      |        | 円/m3              |  |
|       |     |                      |    |    |      |        |                   |  |

宮城県

1 次単価表

|        |        |                                                                                           |    |    |      |        |                   |  |
|--------|--------|-------------------------------------------------------------------------------------------|----|----|------|--------|-------------------|--|
|        |        |                                                                                           |    |    |      | 単価使用年月 | 2026.06           |  |
|        |        |                                                                                           |    |    |      | 歩掛適用年月 | 2026.06           |  |
|        |        |                                                                                           |    |    |      | 労務調整係数 | 1.000-00000 0.0 0 |  |
| 単 7号   | 自由勾配側溝 | 側溝規格:B300×H300                                                                            | 単位 | m  | 単位数量 | 1      | 単価                |  |
| 名称・規格  |        | 条件                                                                                        | 単位 | 数量 | 単価   | 金額     | 摘要                |  |
| 自由勾配側溝 |        | 無し, L=2000mm 1000kg/個以下, 無し, 18-8-40(普通), 0.26m3/10m, 有り, 再生クワッシュアン 40〜0, 0.61m3/10m, 18- | m  | 1  |      |        | 単 50号             |  |
| 合計     |        |                                                                                           |    |    |      |        |                   |  |
| 単価     |        |                                                                                           |    |    |      |        | 円/m               |  |
|        |        |                                                                                           |    |    |      |        |                   |  |

1 次単価表

|        |        |                                                                                           |    |    |      |        |                   |  |
|--------|--------|-------------------------------------------------------------------------------------------|----|----|------|--------|-------------------|--|
|        |        |                                                                                           |    |    |      | 単価使用年月 | 2026.06           |  |
|        |        |                                                                                           |    |    |      | 歩掛適用年月 | 2026.06           |  |
|        |        |                                                                                           |    |    |      | 労務調整係数 | 1.000-00000 0.0 0 |  |
| 単 8号   | 自由勾配側溝 | 側溝規格:B300×H500                                                                            | 単位 | m  | 単位数量 | 1      | 単価                |  |
| 名称・規格  |        | 条件                                                                                        | 単位 | 数量 | 単価   | 金額     | 摘要                |  |
| 自由勾配側溝 |        | 無し, L=2000mm 1000kg/個以下, 無し, 18-8-40(普通), 0.26m3/10m, 有り, 再生クワッシュアン 40〜0, 0.61m3/10m, 18- | m  | 1  |      |        | 単 51号             |  |
| 合計     |        |                                                                                           |    |    |      |        |                   |  |
| 単価     |        |                                                                                           |    |    |      |        | 円/m               |  |
|        |        |                                                                                           |    |    |      |        |                   |  |

宮城県

1 次単価表

|        |        |                                                                                            |    |    |      |        |                   |
|--------|--------|--------------------------------------------------------------------------------------------|----|----|------|--------|-------------------|
|        |        |                                                                                            |    |    |      | 単価使用年月 | 2026.06           |
|        |        |                                                                                            |    |    |      | 歩掛適用年月 | 2026.06           |
|        |        |                                                                                            |    |    |      | 労務調整係数 | 1.000-00000 0.0 0 |
| 単 9号   | 自由勾配側溝 | 側溝規格:B300×H600                                                                             | 単位 | m  | 単位数量 | 1      | 単価                |
| 名称・規格  |        | 条件                                                                                         | 単位 | 数量 | 単価   | 金額     | 摘要                |
| 自由勾配側溝 |        | 無し, L=2000mm 1000kg/個以下, 無し, 18-8-40(普通), 0.26m3/10m, 有り, 再生ｸﾞﾗｯｼｬﾂﾝ 40～0, 0.61m3/10m, 18- | m  | 1  |      |        | 単 52号             |
| 合計     |        |                                                                                            |    |    |      |        |                   |
| 単価     |        |                                                                                            |    |    |      |        | 円/m               |
|        |        |                                                                                            |    |    |      |        |                   |

1 次単価表

|        |        |                                                                                            |    |    |      |        |                   |
|--------|--------|--------------------------------------------------------------------------------------------|----|----|------|--------|-------------------|
|        |        |                                                                                            |    |    |      | 単価使用年月 | 2026.06           |
|        |        |                                                                                            |    |    |      | 歩掛適用年月 | 2026.06           |
|        |        |                                                                                            |    |    |      | 労務調整係数 | 1.000-00000 0.0 0 |
| 単 10号  | 自由勾配側溝 | 側溝規格:B300×H700                                                                             | 単位 | m  | 単位数量 | 1      | 単価                |
| 名称・規格  |        | 条件                                                                                         | 単位 | 数量 | 単価   | 金額     | 摘要                |
| 自由勾配側溝 |        | 無し, L=2000mm 1000kg/個以下, 無し, 18-8-40(普通), 0.26m3/10m, 有り, 再生ｸﾞﾗｯｼｬﾂﾝ 40～0, 0.61m3/10m, 18- | m  | 1  |      |        | 単 53号             |
| 合計     |        |                                                                                            |    |    |      |        |                   |
| 単価     |        |                                                                                            |    |    |      |        | 円/m               |
|        |        |                                                                                            |    |    |      |        |                   |

宮城県

1 次単価表

|       |     |                                   |    |    |      |        |                   |
|-------|-----|-----------------------------------|----|----|------|--------|-------------------|
|       |     |                                   |    |    |      | 単価使用年月 | 2026.06           |
|       |     |                                   |    |    |      | 歩掛適用年月 | 2026.06           |
|       |     |                                   |    |    |      | 労務調整係数 | 1.000-00000 0.0 0 |
| 単 11号 | 側溝蓋 | 蓋版の規格:300用 Gr蓋                    | 単位 | 枚  | 単位数量 | 1      | 単価                |
| 名称・規格 |     | 条件                                | 単位 | 数量 | 単価   | 金額     | 摘要                |
| 蓋版    |     | 据付け, 無し, 蓋版(各種), 40kg/枚以下, 無し, 無し | 枚  | 1  |      |        | 単 54号             |
| 合計    |     |                                   |    |    |      |        |                   |
| 単価    |     |                                   |    |    |      |        | 円/枚               |
|       |     |                                   |    |    |      |        |                   |

1 次単価表

|       |     |                                         |    |    |      |        |                   |
|-------|-----|-----------------------------------------|----|----|------|--------|-------------------|
|       |     |                                         |    |    |      | 単価使用年月 | 2026.06           |
|       |     |                                         |    |    |      | 歩掛適用年月 | 2026.06           |
|       |     |                                         |    |    |      | 労務調整係数 | 1.000-00000 0.0 0 |
| 単 12号 | 側溝蓋 | 蓋版の規格:300用 Co蓋                          | 単位 | 枚  | 単位数量 | 1      | 単価                |
| 名称・規格 |     | 条件                                      | 単位 | 数量 | 単価   | 金額     | 摘要                |
| 蓋版    |     | 据付け, 無し, 蓋版(各種), 40を超え170kg/枚以下, 無し, 無し | 枚  | 1  |      |        | 単 55号             |
| 合計    |     |                                         |    |    |      |        |                   |
| 単価    |     |                                         |    |    |      |        | 円/枚               |
|       |     |                                         |    |    |      |        |                   |

宮城県

1 次単価表

|        |            |                                     |    |    |      |        |                   |  |
|--------|------------|-------------------------------------|----|----|------|--------|-------------------|--|
|        |            |                                     |    |    |      | 単価使用年月 | 2026.06           |  |
|        |            |                                     |    |    |      | 歩掛適用年月 | 2026.06           |  |
|        |            |                                     |    |    |      | 労務調整係数 | 1.000-00000 0.0 0 |  |
| 単 13号  | 勾配調整コンクリート | 18-8-20(25)                         | 単位 | m3 | 単位数量 | 1      | 単価                |  |
| 名称・規格  |            | 条件                                  | 単位 | 数量 | 単価   | 金額     | 摘要                |  |
| コンクリート |            | 無筋・鉄筋構造物, 人力打設, 各種, 養生無し, 無し, 全ての費用 |    |    |      |        |                   |  |
|        |            |                                     | m3 | 1  |      |        |                   |  |
| 合計     |            |                                     |    |    |      |        |                   |  |
| 単価     |            |                                     |    |    |      |        | 円/m3              |  |
|        |            |                                     |    |    |      |        |                   |  |

1 次単価表

|       |            |                                                                               |    |    |      |        |                   |  |
|-------|------------|-------------------------------------------------------------------------------|----|----|------|--------|-------------------|--|
|       |            |                                                                               |    |    |      | 単価使用年月 | 2026.06           |  |
|       |            |                                                                               |    |    |      | 歩掛適用年月 | 2026.06           |  |
|       |            |                                                                               |    |    |      | 労務調整係数 | 1.000-00000 0.0 0 |  |
| 単 14号 | プレキャストU型側溝 | 側溝規格 : B300×H300                                                              | 単位 | m  | 単位数量 | 1      | 単価                |  |
| 名称・規格 |            | 条件                                                                            | 単位 | 数量 | 単価   | 金額     | 摘要                |  |
| U型側溝  |            | 据付け, 無し, 無し, 道路用鉄筋Co側溝3種 JIS A 5372, 300A 300×300×2000, 無し, 無し, 有り, 再生クワッシュラン |    |    |      |        | 単 56号             |  |
|       |            |                                                                               | m  | 1  |      |        |                   |  |
| 合計    |            |                                                                               |    |    |      |        |                   |  |
| 単価    |            |                                                                               |    |    |      |        | 円/m               |  |
|       |            |                                                                               |    |    |      |        |                   |  |

宮城県

1 次単価表

|       |     |                                   |    |    |      |        |                   |  |
|-------|-----|-----------------------------------|----|----|------|--------|-------------------|--|
|       |     |                                   |    |    |      | 単価使用年月 | 2026.06           |  |
|       |     |                                   |    |    |      | 歩掛適用年月 | 2026.06           |  |
|       |     |                                   |    |    |      | 労務調整係数 | 1.000-00000 0.0 0 |  |
| 単 15号 | 側溝蓋 | 蓋版の規格:300用 Gr蓋                    | 単位 | 枚  | 単位数量 | 1      | 単価                |  |
| 名称・規格 |     | 条件                                | 単位 | 数量 | 単価   | 金額     | 摘要                |  |
| 蓋版    |     | 据付け, 無し, 蓋版(各種), 40kg/枚以下, 無し, 無し |    |    |      |        | 単 57号             |  |
|       |     |                                   | 枚  | 1  |      |        |                   |  |
| 合計    |     |                                   |    |    |      |        |                   |  |
| 単価    |     |                                   |    |    |      |        | 円/枚               |  |
|       |     |                                   |    |    |      |        |                   |  |

1 次単価表

|       |     |                                                          |    |    |      |        |                   |  |
|-------|-----|----------------------------------------------------------|----|----|------|--------|-------------------|--|
|       |     |                                                          |    |    |      | 単価使用年月 | 2026.06           |  |
|       |     |                                                          |    |    |      | 歩掛適用年月 | 2026.06           |  |
|       |     |                                                          |    |    |      | 労務調整係数 | 1.000-00000 0.0 0 |  |
| 単 16号 | 側溝蓋 | 蓋版の規格:300 41.2×9.5×50                                    | 単位 | 枚  | 単位数量 | 1      | 単価                |  |
| 名称・規格 |     | 条件                                                       | 単位 | 数量 | 単価   | 金額     | 摘要                |  |
| 蓋版    |     | 据付け, 無し, 道路用鉄筋Co側溝3種 JIS A 5372, 300 41.2×9.5×50, 無し, 無し |    |    |      |        | 単 58号             |  |
|       |     |                                                          | 枚  | 1  |      |        |                   |  |
| 合計    |     |                                                          |    |    |      |        |                   |  |
| 単価    |     |                                                          |    |    |      |        | 円/枚               |  |
|       |     |                                                          |    |    |      |        |                   |  |

宮城県

1 次単価表

|             |             |            |                          |    |      |        |                   |  |
|-------------|-------------|------------|--------------------------|----|------|--------|-------------------|--|
|             |             |            |                          |    |      | 単価使用年月 | 2026.06           |  |
|             |             |            |                          |    |      | 歩掛適用年月 | 2026.06           |  |
|             |             |            |                          |    |      | 労務調整係数 | 1.000-00000 0.0 0 |  |
| 単 17号       | 鉄筋コンクリート台付管 | 管規格：CSB600 | 単位                       | m  | 単位数量 | 1      | 単価                |  |
| 名称・規格       |             |            | 単位                       | 数量 | 単価   | 金額     | 摘要                |  |
| 鉄筋コンクリート台付管 |             |            | 据付, 600mm, 2.4m/個, 全ての費用 |    |      |        |                   |  |
|             |             |            | m                        | 1  |      |        |                   |  |
| 合計          |             |            |                          |    |      |        |                   |  |
| 単価          |             |            |                          |    |      |        | 円/m               |  |
|             |             |            |                          |    |      |        |                   |  |

1 次単価表

|                 |         |         |                                                                |    |      |        |                   |  |
|-----------------|---------|---------|----------------------------------------------------------------|----|------|--------|-------------------|--|
|                 |         |         |                                                                |    |      | 単価使用年月 | 2026.06           |  |
|                 |         |         |                                                                |    |      | 歩掛適用年月 | 2026.06           |  |
|                 |         |         |                                                                |    |      | 労務調整係数 | 1.000-00000 0.0 0 |  |
| 単 18号           | 現場打ち集水樹 | 800×900 | 単位                                                             | 箇所 | 単位数量 | 1      | 単価                |  |
| 名称・規格           |         |         | 単位                                                             | 数量 | 単価   | 金額     | 摘要                |  |
| 現場打ち集水樹・街渠樹(本体) |         |         | 18-8-40(普通), 0.73m3を超え0.77m3以下, バックホ(クレーン機能付)打設, 一般養生・特殊養生(練炭) | 箇所 | 1    |        |                   |  |
| 合計              |         |         |                                                                |    |      |        |                   |  |
| 単価              |         |         |                                                                |    |      |        | 円/箇所              |  |
|                 |         |         |                                                                |    |      |        |                   |  |

宮城県

1 次単価表

|       |           |               |                                         |    |      |        |                   |  |
|-------|-----------|---------------|-----------------------------------------|----|------|--------|-------------------|--|
|       |           |               |                                         |    |      | 単価使用年月 | 2026.06           |  |
|       |           |               |                                         |    |      | 歩掛適用年月 | 2026.06           |  |
|       |           |               |                                         |    |      | 労務調整係数 | 1.000-00000 0.0 0 |  |
| 単 19号 | クレーンクレーン蓋 | 800×900, T-25 | 単位                                      | 枚  | 単位数量 | 1      | 単価                |  |
| 名称・規格 |           |               | 単位                                      | 数量 | 単価   | 金額     | 摘要                |  |
| 蓋版    |           |               | 据付け, 無し, 蓋版(各種), 40を超え170kg/枚以下, 無し, 無し | 枚  | 1    |        | 単 59号             |  |
| 合計    |           |               |                                         |    |      |        |                   |  |
| 単価    |           |               |                                         |    |      |        | 円/枚               |  |
|       |           |               |                                         |    |      |        |                   |  |

1 次単価表

|                 |         |         |                                                                |    |      |        |                   |  |
|-----------------|---------|---------|----------------------------------------------------------------|----|------|--------|-------------------|--|
|                 |         |         |                                                                |    |      | 単価使用年月 | 2026.06           |  |
|                 |         |         |                                                                |    |      | 歩掛適用年月 | 2026.06           |  |
|                 |         |         |                                                                |    |      | 労務調整係数 | 1.000-00000 0.0 0 |  |
| 単 20号           | 現場打ち集水樹 | 600×900 | 単位                                                             | 箇所 | 単位数量 | 1      | 単価                |  |
| 名称・規格           |         |         | 単位                                                             | 数量 | 単価   | 金額     | 摘要                |  |
| 現場打ち集水樹・街渠樹(本体) |         |         | 18-8-40(普通), 0.65m3を超え0.69m3以下, バックホ(クレーン機能付)打設, 一般養生・特殊養生(練炭) | 箇所 | 1    |        |                   |  |
| 合計              |         |         |                                                                |    |      |        |                   |  |
| 単価              |         |         |                                                                |    |      |        | 円/箇所              |  |
|                 |         |         |                                                                |    |      |        |                   |  |

宮城県

1 次単価表

|       |            |                                         |    |    |      |        |                   |
|-------|------------|-----------------------------------------|----|----|------|--------|-------------------|
|       |            |                                         |    |    |      | 単価使用年月 | 2026.06           |
|       |            |                                         |    |    |      | 歩掛適用年月 | 2026.06           |
|       |            |                                         |    |    |      | 労務調整係数 | 1.000-00000 0.0 0 |
| 単 21号 | ｸﾞﾚｰﾅﾝｸﾞ 蓋 | 600×900, T-25                           | 単位 | 枚  | 単位数量 | 1      | 単価                |
| 名称・規格 |            | 条件                                      | 単位 | 数量 | 単価   | 金額     | 摘要                |
| 蓋版    |            | 据付け, 無し, 蓋版(各種), 40を超え170kg/枚以下, 無し, 無し | 枚  | 1  |      |        | 単 60号             |
| 合計    |            |                                         |    |    |      |        |                   |
| 単価    |            |                                         |    |    |      |        | 円/枚               |
|       |            |                                         |    |    |      |        |                   |

1 次単価表

|          |              |                         |    |    |      |        |                   |
|----------|--------------|-------------------------|----|----|------|--------|-------------------|
|          |              |                         |    |    |      | 単価使用年月 | 2026.06           |
|          |              |                         |    |    |      | 歩掛適用年月 | 2026.06           |
|          |              |                         |    |    |      | 労務調整係数 | 1.000-00000 0.0 0 |
| 単 22号    | ｺﾝｸﾘｰﾄ構造物取壊し | 構造物区分:鉄筋構造物, T.法区分:機械施工 | 単位 | m3 | 単位数量 | 1      | 単価                |
| 名称・規格    |              | 条件                      | 単位 | 数量 | 単価   | 金額     | 摘要                |
| 構造物とりこわし |              | 鉄筋構造物, 機械施工, 無し, 無し, 不要 | m3 | 1  |      |        | 単 61号             |
| 合計       |              |                         |    |    |      |        |                   |
| 単価       |              |                         |    |    |      |        | 円/m3              |
|          |              |                         |    |    |      |        |                   |

宮城県

1 次単価表

|       |       |                                    |    |    |      |        |                   |
|-------|-------|------------------------------------|----|----|------|--------|-------------------|
|       |       |                                    |    |    |      | 単価使用年月 | 2026.06           |
|       |       |                                    |    |    |      | 歩掛適用年月 | 2026.06           |
|       |       |                                    |    |    |      | 労務調整係数 | 1.000-00000 0.0 0 |
| 単 23号 | 舗装版切断 | 舗装版種別:ｱｽﾌｧﾙﾄ舗装版, ｱｽﾌｧﾙﾄ舗装版厚:15cm以下 | 単位 | m  | 単位数量 | 1      | 単価                |
| 名称・規格 |       | 条件                                 | 単位 | 数量 | 単価   | 金額     | 摘要                |
| 舗装版切断 |       | ｱｽﾌｧﾙﾄ舗装版, 15cm以下, 全ての費用           | m  | 1  |      |        |                   |
| 合計    |       |                                    |    |    |      |        |                   |
| 単価    |       |                                    |    |    |      |        | 円/m               |
|       |       |                                    |    |    |      |        |                   |

1 次単価表

|       |       |                                      |    |    |      |        |                   |
|-------|-------|--------------------------------------|----|----|------|--------|-------------------|
|       |       |                                      |    |    |      | 単価使用年月 | 2026.06           |
|       |       |                                      |    |    |      | 歩掛適用年月 | 2026.06           |
|       |       |                                      |    |    |      | 労務調整係数 | 1.000-00000 0.0 0 |
| 単 24号 | 舗装版破砕 | 舗装版種別:ｱｽﾌｧﾙﾄ舗装版, 舗装版厚:5cm            | 単位 | m2 | 単位数量 | 1      | 単価                |
| 名称・規格 |       | 条件                                   | 単位 | 数量 | 単価   | 金額     | 摘要                |
| 舗装版破砕 |       | ｱｽﾌｧﾙﾄ舗装版, 無し, 不要, 15cm以下, 有り, 全ての費用 | m2 | 1  |      |        |                   |
| 合計    |       |                                      |    |    |      |        |                   |
| 単価    |       |                                      |    |    |      |        | 円/m2              |
|       |       |                                      |    |    |      |        |                   |

宮城県

1 次単価表

|       |     |                                          |    |    |      |        |             |       |
|-------|-----|------------------------------------------|----|----|------|--------|-------------|-------|
|       |     |                                          |    |    |      | 単価使用年月 | 2026.06     |       |
|       |     |                                          |    |    |      | 歩掛適用年月 | 2026.06     |       |
|       |     |                                          |    |    |      | 労務調整係数 | 1.000-00000 | 0.0 0 |
| 単 25号 | 殻運搬 | 殻種別:コンクリート殻(鉄筋)                          | 単位 | m3 | 単位数量 | 1      | 単価          |       |
| 名称・規格 |     |                                          | 単位 | 数量 | 単価   | 金額     | 摘要          |       |
| 殻運搬   |     | コンクリート(鉄筋)構造物とりこわし,機械積込,無し,1.6km以下,全ての費用 | m3 | 1  |      |        |             |       |
| 合計    |     |                                          |    |    |      |        |             |       |
| 単価    |     |                                          |    |    |      |        | 円/m3        |       |
|       |     |                                          |    |    |      |        |             |       |

1 次単価表

|         |     |                 |    |    |      |        |             |       |
|---------|-----|-----------------|----|----|------|--------|-------------|-------|
|         |     |                 |    |    |      | 単価使用年月 | 2026.06     |       |
|         |     |                 |    |    |      | 歩掛適用年月 | 2026.06     |       |
|         |     |                 |    |    |      | 労務調整係数 | 1.000-00000 | 0.0 0 |
| 単 26号   | 殻処分 | 殻種別:コンクリート殻(鉄筋) | 単位 | m3 | 単位数量 | 1      | 単価          |       |
| 名称・規格   |     |                 | 単位 | 数量 | 単価   | 金額     | 摘要          |       |
| 処分費(m3) |     | 無               | m3 | 1  |      |        | 単 62号       |       |
| 合計      |     |                 |    |    |      |        |             |       |
| 単価      |     |                 |    |    |      |        | 円/m3        |       |
|         |     |                 |    |    |      |        |             |       |

宮城県

1 次単価表

|       |     |                                           |    |    |      |        |             |       |
|-------|-----|-------------------------------------------|----|----|------|--------|-------------|-------|
|       |     |                                           |    |    |      | 単価使用年月 | 2026.06     |       |
|       |     |                                           |    |    |      | 歩掛適用年月 | 2026.06     |       |
|       |     |                                           |    |    |      | 労務調整係数 | 1.000-00000 | 0.0 0 |
| 単 27号 | 殻運搬 | 殻種別:アスファルト殻                               | 単位 | m3 | 単位数量 | 1      | 単価          |       |
| 名称・規格 |     |                                           | 単位 | 数量 | 単価   | 金額     | 摘要          |       |
| 殻運搬   |     | 舗装版破碎,機械(騒音対策不要,厚15cm以下),無し,1.5km以下,全ての費用 | m3 | 1  |      |        |             |       |
| 合計    |     |                                           |    |    |      |        |             |       |
| 単価    |     |                                           |    |    |      |        | 円/m3        |       |
|       |     |                                           |    |    |      |        |             |       |

1 次単価表

|         |     |             |    |    |      |        |             |       |
|---------|-----|-------------|----|----|------|--------|-------------|-------|
|         |     |             |    |    |      | 単価使用年月 | 2026.06     |       |
|         |     |             |    |    |      | 歩掛適用年月 | 2026.06     |       |
|         |     |             |    |    |      | 労務調整係数 | 1.000-00000 | 0.0 0 |
| 単 28号   | 殻処分 | 殻種別:アスファルト殻 | 単位 | m3 | 単位数量 | 1      | 単価          |       |
| 名称・規格   |     |             | 単位 | 数量 | 単価   | 金額     | 摘要          |       |
| 処分費(m3) |     | 無           | m3 | 1  |      |        | 単 63号       |       |
| 合計      |     |             |    |    |      |        |             |       |
| 単価      |     |             |    |    |      |        | 円/m3        |       |
|         |     |             |    |    |      |        |             |       |

宮城県

1 次単価表

|              |              |                                   |    |    |      |        |                   |  |
|--------------|--------------|-----------------------------------|----|----|------|--------|-------------------|--|
|              |              |                                   |    |    |      | 単価使用年月 | 2026.06           |  |
|              |              |                                   |    |    |      | 歩掛適用年月 | 2026.06           |  |
|              |              |                                   |    |    |      | 労務調整係数 | 1.000-00000 0.0 0 |  |
| 単 29号        | 下層路盤(車道・路肩部) | 路盤材種類:再生クラッシュ RC-40, 仕上り厚:300mm   | 単位 | m2 | 単位数量 | 1      | 単価                |  |
| 名称・規格        |              | 条件                                | 単位 | 数量 | 単価   | 金額     | 摘要                |  |
| 下層路盤(車道・路肩部) |              | 300mm, 2層施工, 再生クラッシュ RC-40, 全ての費用 |    |    |      |        |                   |  |
|              |              |                                   | m2 | 1  |      |        |                   |  |
| 合計           |              |                                   |    |    |      |        |                   |  |
| 単価           |              |                                   |    |    |      |        | 円/m2              |  |
|              |              |                                   |    |    |      |        |                   |  |

1 次単価表

|       |      |              |    |      |      |        |                   |  |
|-------|------|--------------|----|------|------|--------|-------------------|--|
|       |      |              |    |      |      | 単価使用年月 | 2026.06           |  |
|       |      |              |    |      |      | 歩掛適用年月 | 2026.06           |  |
|       |      |              |    |      |      | 労務調整係数 | 1.000-00000 0.0 0 |  |
| 単 30号 | 置換え土 |              | 単位 | m3   | 単位数量 | 1      | 単価                |  |
| 名称・規格 |      | 条件           | 単位 | 数量   | 単価   | 金額     | 摘要                |  |
| 土材料   |      |              |    |      |      |        |                   |  |
|       |      |              | m3 | 1.33 |      |        |                   |  |
| 路床盛土  |      | 2.5m以上4.0m未満 |    |      |      |        |                   |  |
|       |      |              | m3 | 1    |      |        |                   |  |
| 合計    |      |              |    |      |      |        |                   |  |
| 単価    |      |              |    |      |      |        | 円/m3              |  |
|       |      |              |    |      |      |        |                   |  |

宮城県

1 次単価表

|          |         |    |    |    |      |        |                   |  |
|----------|---------|----|----|----|------|--------|-------------------|--|
|          |         |    |    |    |      | 単価使用年月 | 2026.06           |  |
|          |         |    |    |    |      | 歩掛適用年月 | 2026.06           |  |
|          |         |    |    |    |      | 労務調整係数 | 1.000-00000 0.0 0 |  |
| 単 31号    | 交通誘導警備員 |    | 単位 | 人日 | 単位数量 | 1      | 単価                |  |
| 名称・規格    |         | 条件 | 単位 | 数量 | 単価   | 金額     | 摘要                |  |
| 交通誘導警備員B |         |    |    |    |      |        | 単 64号             |  |
|          |         |    | 人日 |    |      |        |                   |  |
| 合計       |         |    |    |    |      |        |                   |  |
| 単価       |         |    |    |    |      |        | 円/人日              |  |
|          |         |    |    |    |      |        |                   |  |

1 次単価表

|       |    |                                     |    |    |      |        |                   |  |
|-------|----|-------------------------------------|----|----|------|--------|-------------------|--|
|       |    |                                     |    |    |      | 単価使用年月 | 2026.06           |  |
|       |    |                                     |    |    |      | 歩掛適用年月 | 2026.06           |  |
|       |    |                                     |    |    |      | 労務調整係数 | 1.000-00000 0.0 0 |  |
| 単 32号 | 掘削 | 土質:土砂, 施工方法:上記以外(小規模), 施工数量:小規模(標準) | 単位 | m3 | 単位数量 | 1      | 単価                |  |
| 名称・規格 |    | 条件                                  | 単位 | 数量 | 単価   | 金額     | 摘要                |  |
| 掘削    |    | 土砂, 上記以外(小規模), 小規模(標準)              |    |    |      |        |                   |  |
|       |    |                                     | m3 | 1  |      |        |                   |  |
| 合計    |    |                                     |    |    |      |        |                   |  |
| 単価    |    |                                     |    |    |      |        | 円/m3              |  |
|       |    |                                     |    |    |      |        |                   |  |

宮城県

| 1 次単価表   |      |                      |    |    |      | 単価使用年月 |      | 2026. 06                  |  |
|----------|------|----------------------|----|----|------|--------|------|---------------------------|--|
|          |      |                      |    |    |      | 歩掛適用年月 |      | 2026. 06                  |  |
|          |      |                      |    |    |      | 労務調整係数 |      | 1. 000-00000    0. 0    0 |  |
| 単    33号 | 路外盛土 | 上記以外（小規模）            | 単位 | m3 | 単位数量 | 1      | 単価   |                           |  |
| 名称・規格    |      | 条件                   | 単位 | 数量 | 単価   | 金額     | 摘要   |                           |  |
| 埋戻し      |      | 上記以外(小規模), 土砂, 全ての費用 |    |    |      |        |      |                           |  |
|          |      |                      | m3 | 1  |      |        |      |                           |  |
| 合計       |      |                      |    |    |      |        | 円／m3 |                           |  |
|          |      |                      |    |    |      |        |      |                           |  |
| 単価       |      |                      |    |    |      |        |      |                           |  |
|          |      |                      |    |    |      |        |      |                           |  |

| 1 次単価表 |           |                                   |    |    |      | 単価使用年月 |      | 2026.06           |  |
|--------|-----------|-----------------------------------|----|----|------|--------|------|-------------------|--|
|        |           |                                   |    |    |      | 歩掛適用年月 |      | 2026.06           |  |
|        |           |                                   |    |    |      | 労務調整係数 |      | 1.000-00000 0.0 0 |  |
| 単 34号  | 法面整形(盛土部) | 法面締固め:無し, 現場制約:無し                 | 単位 | m2 | 単位数量 | 1      | 単価   |                   |  |
| 名称・規格  |           | 条件                                | 単位 | 数量 | 単価   | 金額     | 摘要   |                   |  |
| 法面整形   |           | 盛土部, 無し, 無し, 質土、砂及び砂質土、粘性土, 全ての費用 |    |    |      |        |      |                   |  |
|        |           |                                   | m2 | 1  |      |        |      |                   |  |
| 合計     |           |                                   |    |    |      |        |      |                   |  |
|        |           |                                   |    |    |      |        |      |                   |  |
| 単価     |           |                                   |    |    |      |        | 円/m2 |                   |  |
|        |           |                                   |    |    |      |        |      |                   |  |
|        |           |                                   |    |    |      |        |      |                   |  |
|        |           |                                   |    |    |      |        |      |                   |  |

宮城県

| 1 次単価表   |       |                   |                                                            |    |      | 単価使用年月 |    | 2026. 06                  |  |
|----------|-------|-------------------|------------------------------------------------------------|----|------|--------|----|---------------------------|--|
|          |       |                   |                                                            |    |      | 歩掛適用年月 |    | 2026. 06                  |  |
|          |       |                   |                                                            |    |      | 労務調整係数 |    | 1. 000-00000    0. 0    0 |  |
| 単    35号 | 土砂等運搬 | 土質:土砂(岩塊・玉石混り土含む) | 単位                                                         | m3 | 単位数量 | 1      | 単価 |                           |  |
| 名称・規格    |       |                   | 条件                                                         | 単位 | 数量   | 単価     | 金額 | 摘要                        |  |
| 土砂等運搬    |       |                   | 小規模,バックホウ山積0. 28m3(平積0. 2m3), 土砂(岩塊・玉石混り土含む), 無し, 3. 5km以下 |    |      |        |    |                           |  |
|          |       |                   |                                                            | m3 | 1    |        |    |                           |  |
|          |       |                   |                                                            |    |      |        |    |                           |  |
| 合計       |       |                   |                                                            |    |      |        |    |                           |  |
| 単価       |       |                   |                                                            |    |      |        |    | 円/m3                      |  |
|          |       |                   |                                                            |    |      |        |    |                           |  |

| 1 次単価表  |       |    |    |    |      | 単価使用年月 |      | 2026. 06                  |  |
|---------|-------|----|----|----|------|--------|------|---------------------------|--|
|         |       |    |    |    |      | 歩掛適用年月 |      | 2026. 06                  |  |
|         |       |    |    |    |      | 労務調整係数 |      | 1. 000-00000    0. 0    0 |  |
| 単   36号 | 残土等処分 |    | 単位 | m3 | 単位数量 | 1      | 単価   |                           |  |
| 名称・規格   |       | 条件 | 単位 | 数量 | 単価   | 金額     | 摘要   |                           |  |
| 残土等処分   |       |    |    |    |      |        |      |                           |  |
|         |       |    | m3 | 1  |      |        |      |                           |  |
| 合計      |       |    |    |    |      |        |      |                           |  |
| 単価      |       |    |    |    |      |        | 円／m3 |                           |  |
|         |       |    |    |    |      |        |      |                           |  |

宮城県

1 次単価表

|       |     |       |                      |    |      |        |             |       |
|-------|-----|-------|----------------------|----|------|--------|-------------|-------|
|       |     |       |                      |    |      | 単価使用年月 | 2026.06     |       |
|       |     |       |                      |    |      | 歩掛適用年月 | 2026.06     |       |
|       |     |       |                      |    |      | 労務調整係数 | 1.000-00000 | 0.0 0 |
| 単 37号 | 床掘り | 土質:土砂 | 単位                   | m3 | 単位数量 | 1      | 単価          |       |
| 名称・規格 |     |       | 単位                   | 数量 | 単価   | 金額     | 摘要          |       |
| 床掘り   |     |       | 土砂, 上記以外(小規模), 全ての費用 |    |      |        |             |       |
|       |     |       | m3                   | 1  |      |        |             |       |
| 合計    |     |       |                      |    |      |        |             |       |
| 単価    |     |       |                      |    |      |        | 円/m3        |       |
|       |     |       |                      |    |      |        |             |       |

1 次単価表

|       |     |                |                      |    |      |        |             |       |
|-------|-----|----------------|----------------------|----|------|--------|-------------|-------|
|       |     |                |                      |    |      | 単価使用年月 | 2026.06     |       |
|       |     |                |                      |    |      | 歩掛適用年月 | 2026.06     |       |
|       |     |                |                      |    |      | 労務調整係数 | 1.000-00000 | 0.0 0 |
| 単 38号 | 埋戻し | 土質区分:土砂, 土質:土砂 | 単位                   | m3 | 単位数量 | 1      | 単価          |       |
| 名称・規格 |     |                | 単位                   | 数量 | 単価   | 金額     | 摘要          |       |
| 埋戻し   |     |                | 上記以外(小規模), 土砂, 全ての費用 |    |      |        |             |       |
|       |     |                | m3                   | 1  |      |        |             |       |
| 合計    |     |                |                      |    |      |        |             |       |
| 単価    |     |                |                      |    |      |        | 円/m3        |       |
|       |     |                |                      |    |      |        |             |       |

宮城県

1 次単価表

|       |            |                     |                                                                            |    |      |        |             |       |
|-------|------------|---------------------|----------------------------------------------------------------------------|----|------|--------|-------------|-------|
|       |            |                     |                                                                            |    |      | 単価使用年月 | 2026.06     |       |
|       |            |                     |                                                                            |    |      | 歩掛適用年月 | 2026.06     |       |
|       |            |                     |                                                                            |    |      | 労務調整係数 | 1.000-00000 | 0.0 0 |
| 単 39号 | プレキャストU型側溝 | U型側溝規格:300×200×2000 | 単位                                                                         | m  | 単位数量 | 1      | 単価          |       |
| 名称・規格 |            |                     | 単位                                                                         | 数量 | 単価   | 金額     | 摘要          |       |
| U型側溝  |            |                     | 据付け, 無し, 無し, 側溝(各種), L=2000mm, 1000kg/個以下, 無し, 有り, 再生クワシヤラン 40〜0.0.5m3/10m |    |      |        | 単 65号       |       |
|       |            |                     | m                                                                          | 1  |      |        |             |       |
| 合計    |            |                     |                                                                            |    |      |        |             |       |
| 単価    |            |                     |                                                                            |    |      |        | 円/m         |       |
|       |            |                     |                                                                            |    |      |        |             |       |

1 次単価表

|                 |         |                                                 |                                                                |    |      |        |             |       |
|-----------------|---------|-------------------------------------------------|----------------------------------------------------------------|----|------|--------|-------------|-------|
|                 |         |                                                 |                                                                |    |      | 単価使用年月 | 2026.06     |       |
|                 |         |                                                 |                                                                |    |      | 歩掛適用年月 | 2026.06     |       |
|                 |         |                                                 |                                                                |    |      | 労務調整係数 | 1.000-00000 | 0.0 0 |
| 単 40号           | 現場打ち集水樹 | 集水樹・街渠樹種類:現場打材, コンクリート規格:18-8-40(普通), 法面作業補正:無し | 単位                                                             | 箇所 | 単位数量 | 1      | 単価          |       |
| 名称・規格           |         |                                                 | 単位                                                             | 数量 | 単価   | 金額     | 摘要          |       |
| 現場打ち集水樹・街渠樹(本体) |         |                                                 | 18-8-40(普通), 0.40m3を超え0.43m3以下, ベック材(クレーン機能付)打設, 一般養生・特殊養生(練炭) |    |      |        |             |       |
|                 |         |                                                 | 箇所                                                             | 1  |      |        |             |       |
| 合計              |         |                                                 |                                                                |    |      |        |             |       |
| 単価              |         |                                                 |                                                                |    |      |        | 円/箇所        |       |
|                 |         |                                                 |                                                                |    |      |        |             |       |

宮城県

1 次単価表

|       |    |                                    |    |    |      |        |             |       |
|-------|----|------------------------------------|----|----|------|--------|-------------|-------|
|       |    |                                    |    |    |      | 単価使用年月 | 2026.06     |       |
|       |    |                                    |    |    |      | 歩掛適用年月 | 2026.06     |       |
|       |    |                                    |    |    |      | 労務調整係数 | 1.000-00000 | 0.0 0 |
| 単 41号 | 樹蓋 | 600×600 T-25                       | 単位 | 枚  | 単位数量 | 1      | 単価          |       |
| 名称・規格 |    | 条件                                 | 単位 | 数量 | 単価   | 金額     | 摘要          |       |
| 蓋版    |    | 据付け,無し,蓋版(各種),40を超え170kg/枚以下,無し,無し | 枚  | 1  |      |        | 単 66号       |       |
| 合計    |    |                                    |    |    |      |        |             |       |
| 単価    |    |                                    |    |    |      |        | 円/枚         |       |
|       |    |                                    |    |    |      |        |             |       |

1 次単価表

|       |    |                              |    |    |      |        |             |       |
|-------|----|------------------------------|----|----|------|--------|-------------|-------|
|       |    |                              |    |    |      | 単価使用年月 | 2026.06     |       |
|       |    |                              |    |    |      | 歩掛適用年月 | 2026.06     |       |
|       |    |                              |    |    |      | 労務調整係数 | 1.000-00000 | 0.0 0 |
| 単 42号 | 樹蓋 | 600×600 T-2                  | 単位 | 枚  | 単位数量 | 1      | 単価          |       |
| 名称・規格 |    | 条件                           | 単位 | 数量 | 単価   | 金額     | 摘要          |       |
| 蓋版    |    | 据付け,無し,蓋版(各種),40kg/枚以下,無し,無し | 枚  | 1  |      |        | 単 67号       |       |
| 合計    |    |                              |    |    |      |        |             |       |
| 単価    |    |                              |    |    |      |        | 円/枚         |       |
|       |    |                              |    |    |      |        |             |       |

宮城県

1 次単価表

|       |       |                                   |    |    |      |        |             |       |
|-------|-------|-----------------------------------|----|----|------|--------|-------------|-------|
|       |       |                                   |    |    |      | 単価使用年月 | 2026.06     |       |
|       |       |                                   |    |    |      | 歩掛適用年月 | 2026.06     |       |
|       |       |                                   |    |    |      | 労務調整係数 | 1.000-00000 | 0.0 0 |
| 単 43号 | 舗装版切断 | 舗装版種別:アスファルト舗装版,アスファルト舗装版厚:15cm以下 | 単位 | m  | 単位数量 | 1      | 単価          |       |
| 名称・規格 |       | 条件                                | 単位 | 数量 | 単価   | 金額     | 摘要          |       |
| 舗装版切断 |       | アスファルト舗装版,15cm以下,全ての費用            | m  | 1  |      |        |             |       |
| 合計    |       |                                   |    |    |      |        |             |       |
| 単価    |       |                                   |    |    |      |        | 円/m         |       |
|       |       |                                   |    |    |      |        |             |       |

1 次単価表

|       |       |                                 |    |    |      |        |             |       |
|-------|-------|---------------------------------|----|----|------|--------|-------------|-------|
|       |       |                                 |    |    |      | 単価使用年月 | 2026.06     |       |
|       |       |                                 |    |    |      | 歩掛適用年月 | 2026.06     |       |
|       |       |                                 |    |    |      | 労務調整係数 | 1.000-00000 | 0.0 0 |
| 単 44号 | 舗装版破碎 | 舗装版種別:アスファルト舗装版,舗装版厚:5cm        | 単位 | m2 | 単位数量 | 1      | 単価          |       |
| 名称・規格 |       | 条件                              | 単位 | 数量 | 単価   | 金額     | 摘要          |       |
| 舗装版破碎 |       | アスファルト舗装版,無し,不要,15cm以下,有り,全ての費用 | m2 | 1  |      |        |             |       |
| 合計    |       |                                 |    |    |      |        |             |       |
| 単価    |       |                                 |    |    |      |        | 円/m2        |       |
|       |       |                                 |    |    |      |        |             |       |

宮城県

1 次単価表

|       |     |                                                |    |    |      |        |                     |
|-------|-----|------------------------------------------------|----|----|------|--------|---------------------|
|       |     |                                                |    |    |      | 単価使用年月 | 2026. 06            |
|       |     |                                                |    |    |      | 歩掛適用年月 | 2026. 06            |
|       |     |                                                |    |    |      | 労務調整係数 | 1. 000-00000 0. 0 0 |
| 単 45号 | 鼓運搬 | 鼓種別:アスファルト鼓                                    | 単位 | m3 | 単位数量 | 1      | 単価                  |
| 名称・規格 |     |                                                | 単位 | 数量 | 単価   | 金額     | 摘要                  |
| 鼓運搬   |     | 舗装版破碎, 機械(騒音対策不要、厚15cm以下), 無し, 3. 5km以下, 全ての費用 | m3 | 1  |      |        |                     |
| 合計    |     |                                                |    |    |      |        |                     |
| 単価    |     |                                                |    |    |      |        | 円/m3                |
|       |     |                                                |    |    |      |        |                     |

1 次単価表

|         |     |             |    |    |      |        |                     |
|---------|-----|-------------|----|----|------|--------|---------------------|
|         |     |             |    |    |      | 単価使用年月 | 2026. 06            |
|         |     |             |    |    |      | 歩掛適用年月 | 2026. 06            |
|         |     |             |    |    |      | 労務調整係数 | 1. 000-00000 0. 0 0 |
| 単 46号   | 処処分 | 鼓種別:アスファルト鼓 | 単位 | m3 | 単位数量 | 1      | 単価                  |
| 名称・規格   |     |             | 単位 | 数量 | 単価   | 金額     | 摘要                  |
| 処分費(m3) |     | 無           | m3 | 1  |      |        | 単 63号               |
| 合計      |     |             |    |    |      |        |                     |
| 単価      |     |             |    |    |      |        | 円/m3                |
|         |     |             |    |    |      |        |                     |

宮城県

1 次単価表

|              |              |                                   |    |    |      |        |                     |
|--------------|--------------|-----------------------------------|----|----|------|--------|---------------------|
|              |              |                                   |    |    |      | 単価使用年月 | 2026. 06            |
|              |              |                                   |    |    |      | 歩掛適用年月 | 2026. 06            |
|              |              |                                   |    |    |      | 労務調整係数 | 1. 000-00000 0. 0 0 |
| 単 47号        | 下層路盤(車道・路肩部) | 路盤材種類:再生クラッシュ RC-40, 仕上り厚:200mm   | 単位 | m2 | 単位数量 | 1      | 単価                  |
| 名称・規格        |              |                                   | 単位 | 数量 | 単価   | 金額     | 摘要                  |
| 下層路盤(車道・路肩部) |              | 200mm, 1層施工, 再生クラッシュ RC-40, 全ての費用 | m2 | 1  |      |        |                     |
| 合計           |              |                                   |    |    |      |        |                     |
| 単価           |              |                                   |    |    |      |        | 円/m2                |
|              |              |                                   |    |    |      |        |                     |

1 次単価表

|              |              |                                 |    |    |      |        |                     |
|--------------|--------------|---------------------------------|----|----|------|--------|---------------------|
|              |              |                                 |    |    |      | 単価使用年月 | 2026. 06            |
|              |              |                                 |    |    |      | 歩掛適用年月 | 2026. 06            |
|              |              |                                 |    |    |      | 労務調整係数 | 1. 000-00000 0. 0 0 |
| 単 48号        | 上層路盤(車道・路肩部) | 路盤材種類:粒度調整砕石 M-40, 仕上り厚:150mm   | 単位 | m2 | 単位数量 | 1      | 単価                  |
| 名称・規格        |              |                                 | 単位 | 数量 | 単価   | 金額     | 摘要                  |
| 上層路盤(車道・路肩部) |              | 粒度調整砕石 M-40, 150mm, 1層施工, 全ての費用 | m2 | 1  |      |        |                     |
| 合計           |              |                                 |    |    |      |        |                     |
| 単価           |              |                                 |    |    |      |        | 円/m2                |
|              |              |                                 |    |    |      |        |                     |

宮城県

1 次単価表

|          |         |    |    |    |      |        |                     |  |
|----------|---------|----|----|----|------|--------|---------------------|--|
|          |         |    |    |    |      | 単価使用年月 | 2026. 06            |  |
|          |         |    |    |    |      | 歩掛適用年月 | 2026. 06            |  |
|          |         |    |    |    |      | 労務調整係数 | 1. 000-00000 0. 0 0 |  |
| 単 49号    | 交通誘導警備員 |    | 単位 | 人日 | 単位数量 | 1      | 単価                  |  |
| 名称・規格    |         | 条件 | 単位 | 数量 | 単価   | 金額     | 摘要                  |  |
| 交通誘導警備員B |         |    | 人日 |    |      |        | 単 64号               |  |
| 合計       |         |    |    |    |      |        |                     |  |
| 単価       |         |    |    |    |      |        | 円／人日                |  |
|          |         |    |    |    |      |        |                     |  |

宮城県

2 次単価表

|                                 |        |                                                                                             |    |        |      |        |                     |  |
|---------------------------------|--------|---------------------------------------------------------------------------------------------|----|--------|------|--------|---------------------|--|
|                                 |        |                                                                                             |    |        |      | 単価使用年月 | 2026. 06            |  |
|                                 |        |                                                                                             |    |        |      | 歩掛適用年月 | 2026. 06            |  |
|                                 |        |                                                                                             |    |        |      | 労務調整係数 | 1. 000-00000 0. 0 0 |  |
| 単 50号                           | 自由勾配側溝 | 無し, L=2000mm 1000kg/個以下, 無し, 18-8-40 (普通), 0. 26m3/10m, 有り, 再生クラッシャー 40〜0, 0. 61m3/10m, 18- | 単位 | m      | 単位数量 | 10     | 単価                  |  |
| 名称・規格                           |        | 条件                                                                                          | 単位 | 数量     | 単価   | 金額     | 摘要                  |  |
| 自由勾配側溝 昼間<br>L2000 1000kg以下 制約無 |        |                                                                                             | m  | 10     |      |        |                     |  |
| 側溝<br>自由勾配側溝 B300×H300          |        |                                                                                             | 個  | 5      |      |        |                     |  |
| 生コンクリート<br>18-8-40              |        |                                                                                             | m3 | 0. 276 |      |        |                     |  |
| 再生クラッシャー<br>RC-40               |        |                                                                                             | m3 | 0. 732 |      |        |                     |  |
| 諸雑費(まるめ)                        |        |                                                                                             | 式  | 1      |      |        |                     |  |
| 合計                              |        |                                                                                             |    |        |      |        |                     |  |
| 単価                              |        |                                                                                             |    |        |      |        | 円／m                 |  |
|                                 |        |                                                                                             |    |        |      |        |                     |  |
宮城県

2次単価表

|        |                   |
|--------|-------------------|
| 単価使用年月 | 2026.06           |
| 歩掛適用年月 | 2026.06           |
| 労務調整係数 | 1.000-00000 0.0 0 |

|                                 |        |                                                                                            |    |       |      |    |     |  |
|---------------------------------|--------|--------------------------------------------------------------------------------------------|----|-------|------|----|-----|--|
| 単 51号                           | 自由勾配側溝 | 無し, L=2000mm 1000kg/個以下, 無し, 18-8-40 (普通), 0.26m3/10m, 有り, 再生クラッシュラン 40〜0, 0.61m3/10m, 18- | 単位 | m     | 単位数量 | 10 | 単価  |  |
| 名称・規格                           |        | 条件                                                                                         | 単位 | 数量    | 単価   | 金額 | 摘要  |  |
| 自由勾配側溝 昼間<br>L2000 1000kg以下 制約無 |        |                                                                                            | m  | 10    |      |    |     |  |
| 側溝<br>自由勾配側溝 B300×H500          |        |                                                                                            | 個  | 5     |      |    |     |  |
| 生コンクリート<br>18-8-40              |        |                                                                                            | m3 | 0.276 |      |    |     |  |
| 再生クラッシュラン<br>RC-40              |        |                                                                                            | m3 | 0.732 |      |    |     |  |
| 諸雑費(まるめ)                        |        |                                                                                            | 式  | 1     |      |    |     |  |
| 合計                              |        |                                                                                            |    |       |      |    |     |  |
| 単価                              |        |                                                                                            |    |       |      |    | 円/㎡ |  |
|                                 |        |                                                                                            |    |       |      |    |     |  |
宮城県

2次単価表

|        |                   |
|--------|-------------------|
| 単価使用年月 | 2026.06           |
| 歩掛適用年月 | 2026.06           |
| 労務調整係数 | 1.000-00000 0.0 0 |

|                                 |        |                                                                                            |    |       |      |    |     |  |
|---------------------------------|--------|--------------------------------------------------------------------------------------------|----|-------|------|----|-----|--|
| 単 52号                           | 自由勾配側溝 | 無し, L=2000mm 1000kg/個以下, 無し, 18-8-40 (普通), 0.26m3/10m, 有り, 再生クラッシュラン 40〜0, 0.61m3/10m, 18- | 単位 | m     | 単位数量 | 10 | 単価  |  |
| 名称・規格                           |        | 条件                                                                                         | 単位 | 数量    | 単価   | 金額 | 摘要  |  |
| 自由勾配側溝 昼間<br>L2000 1000kg以下 制約無 |        |                                                                                            | m  | 10    |      |    |     |  |
| 側溝<br>自由勾配側溝 B300×H600          |        |                                                                                            | 個  | 5     |      |    |     |  |
| 生コンクリート<br>18-8-40              |        |                                                                                            | m3 | 0.276 |      |    |     |  |
| 再生クラッシュラン<br>RC-40              |        |                                                                                            | m3 | 0.732 |      |    |     |  |
| 諸雑費(まるめ)                        |        |                                                                                            | 式  | 1     |      |    |     |  |
| 合計                              |        |                                                                                            |    |       |      |    |     |  |
| 単価                              |        |                                                                                            |    |       |      |    | 円/㎡ |  |
|                                 |        |                                                                                            |    |       |      |    |     |  |
宮城県

2次単価表

|        |                   |
|--------|-------------------|
| 単価使用年月 | 2026.06           |
| 歩掛適用年月 | 2026.06           |
| 労務調整係数 | 1.000-00000 0.0 0 |

|                                  |        |                                                                                           |    |       |      |    |     |  |
|----------------------------------|--------|-------------------------------------------------------------------------------------------|----|-------|------|----|-----|--|
| 単 53号                            | 自由勾配側溝 | 無し, L=2000mm 1000kg/個以下, 無し, 18-8-40(普通), 0.26m3/10m, 有り, 再生クラッシュラン 40〜0, 0.61m3/10m, 18- | 単位 | m     | 単位数量 | 10 | 単価  |  |
| 名称・規格                            |        | 条件                                                                                        | 単位 | 数量    | 単価   | 金額 | 摘要  |  |
| 自由勾配側溝 昼間<br>L2000 1000kg以下 制約無し |        |                                                                                           | m  | 10    |      |    |     |  |
| 側溝<br>自由勾配側溝 B300×H700           |        |                                                                                           | 個  | 5     |      |    |     |  |
| 生コンクリート<br>18-8-40               |        |                                                                                           | m3 | 0.276 |      |    |     |  |
| 再生クラッシュラン<br>RC-40               |        |                                                                                           | m3 | 0.732 |      |    |     |  |
| 諸雑費(まるめ)                         |        |                                                                                           | 式  | 1     |      |    |     |  |
| 合計                               |        |                                                                                           |    |       |      |    |     |  |
| 単価                               |        |                                                                                           |    |       |      |    | 円/㎡ |  |
|                                  |        |                                                                                           |    |       |      |    |     |  |
宮城県

2次単価表

|        |                   |
|--------|-------------------|
| 単価使用年月 | 2026.06           |
| 歩掛適用年月 | 2026.06           |
| 労務調整係数 | 1.000-00000 0.0 0 |

|                               |    |                                   |    |     |      |     |     |  |
|-------------------------------|----|-----------------------------------|----|-----|------|-----|-----|--|
| 単 54号                         | 蓋版 | 据付け, 無し, 蓋版(各種), 40kg/枚以下, 無し, 無し | 単位 | 枚   | 単位数量 | 100 | 単価  |  |
| 名称・規格                         |    | 条件                                | 単位 | 数量  | 単価   | 金額  | 摘要  |  |
| 蓋版コンクリート・鋼製 昼間<br>40kg以下 制約無し |    |                                   | 枚  | 100 |      |     |     |  |
| 側溝蓋<br>自由勾配側溝 Gr 蓋 300用       |    |                                   | 枚  | 100 |      |     |     |  |
| 諸雑費(まるめ)                      |    |                                   | 式  | 1   |      |     |     |  |
| 合計                            |    |                                   |    |     |      |     |     |  |
| 単価                            |    |                                   |    |     |      |     | 円/枚 |  |
|                               |    |                                   |    |     |      |     |     |  |
|                               |    |                                   |    |     |      |     |     |  |
宮城県

## 2 次单価表

|        |                     |
|--------|---------------------|
| 單僱使用年月 | 2026. 06            |
| 步掛適用年月 | 2026. 06            |
| 勞務調整係數 | 1. 000-00000 0. 0 0 |

[illegible]

宮城県

## 2 次单価表

|        |                     |
|--------|---------------------|
| 單價使用年月 | 2026. 06            |
| 步掛適用年月 | 2026. 06            |
| 勞務調整係數 | 1. 000—00000 0. 0 0 |

[illegible]

宮城県

## 2 次单価表

|        |                     |
|--------|---------------------|
| 單僱使用年月 | 2026. 06            |
| 步掛適用年月 | 2026. 06            |
| 勞務調整係數 | 1. 000-00000 0. 0 0 |

[illegible]

宮城県

## 2 次单価表

|        |                     |
|--------|---------------------|
| 單價使用年月 | 2026. 06            |
| 步掛適用年月 | 2026. 06            |
| 勞務調整係數 | 1. 000-00000 0. 0 0 |

[illegible]

宮城県

## 2 次单価表

|        |                     |
|--------|---------------------|
| 單僱使用年月 | 2026. 06            |
| 步掛適用年月 | 2026. 06            |
| 勞務調整係數 | 1. 000-00000 0. 0 0 |

[illegible]

宮城県

## 2 次单価表

|        |                     |
|--------|---------------------|
| 單價使用年月 | 2026. 06            |
| 步掛適用年月 | 2026. 06            |
| 勞務調整係數 | 1. 000-00000 0. 0 0 |

[illegible]

宮城県

2次単価表

|                      |         |                     |    |    |      |        |             |       |
|----------------------|---------|---------------------|----|----|------|--------|-------------|-------|
|                      |         |                     |    |    |      | 単価使用年月 | 2026.06     |       |
|                      |         |                     |    |    |      | 歩掛適用年月 | 2026.06     |       |
|                      |         |                     |    |    |      | 労務調整係数 | 1.000-00000 | 0.0 0 |
| 単 61号                | 構造物とこわし | 鉄筋構造物,機械施工,無し,無し,不要 | 単位 | m3 | 単位数量 | 1      | 単価          |       |
| 名称・規格                |         |                     | 単位 | 数量 | 単価   | 金額     | 摘要          |       |
| 鉄筋構造物<br>昼間 機械施工 制約無 |         |                     | m3 | 1  |      |        |             |       |
| 合計                   |         |                     |    |    |      |        |             |       |
| 単価                   |         |                     |    |    |      |        | 円/m3        |       |
|                      |         |                     |    |    |      |        |             |       |

2次単価表

|                       |         |   |    |     |      |        |             |       |
|-----------------------|---------|---|----|-----|------|--------|-------------|-------|
|                       |         |   |    |     |      | 単価使用年月 | 2026.06     |       |
|                       |         |   |    |     |      | 歩掛適用年月 | 2026.06     |       |
|                       |         |   |    |     |      | 労務調整係数 | 1.000-00000 | 0.0 0 |
| 単 62号                 | 処分費(m3) | 無 | 単位 | m3  | 単位数量 | 100    | 単価          |       |
| 名称・規格                 |         |   | 単位 | 数量  | 単価   | 金額     | 摘要          |       |
| 処分費<br>処分費【鉄筋コンクリート設】 |         |   | m3 | 100 |      |        |             |       |
| 合計                    |         |   |    |     |      |        |             |       |
| 単価                    |         |   |    |     |      |        | 円/m3        |       |
|                       |         |   |    |     |      |        |             |       |

宮城県

2次単価表

|                     |         |   |    |     |      |        |             |       |
|---------------------|---------|---|----|-----|------|--------|-------------|-------|
|                     |         |   |    |     |      | 単価使用年月 | 2026.06     |       |
|                     |         |   |    |     |      | 歩掛適用年月 | 2026.06     |       |
|                     |         |   |    |     |      | 労務調整係数 | 1.000-00000 | 0.0 0 |
| 単 63号               | 処分費(m3) | 無 | 単位 | m3  | 単位数量 | 100    | 単価          |       |
| 名称・規格               |         |   | 単位 | 数量  | 単価   | 金額     | 摘要          |       |
| 処分費<br>処分費【アスファルト設】 |         |   | m3 | 100 |      |        |             |       |
| 合計                  |         |   |    |     |      |        |             |       |
| 単価                  |         |   |    |     |      |        | 円/m3        |       |
|                     |         |   |    |     |      |        |             |       |

2次単価表

|          |          |  |    |    |      |        |             |       |
|----------|----------|--|----|----|------|--------|-------------|-------|
|          |          |  |    |    |      | 単価使用年月 | 2026.06     |       |
|          |          |  |    |    |      | 歩掛適用年月 | 2026.06     |       |
|          |          |  |    |    |      | 労務調整係数 | 1.000-00000 | 0.0 0 |
| 単 64号    | 交通誘導警備員B |  | 単位 | 人日 | 単位数量 | 1      | 単価          |       |
| 名称・規格    |          |  | 単位 | 数量 | 単価   | 金額     | 摘要          |       |
| 交通誘導警備員B |          |  | 人  |    |      |        |             |       |
| 合計       |          |  |    |    |      |        |             |       |
| 単価       |          |  |    |    |      |        | 円/人日        |       |
|          |          |  |    |    |      |        |             |       |

宮城県

## 2 次单価表

|        |                     |
|--------|---------------------|
| 單僱使用年月 | 2026. 06            |
| 步掛適用年月 | 2026. 06            |
| 勞務調整係數 | 1. 000—00000 0. 0 0 |

[illegible]

宮城県

## 2 次单価表

|        |                     |
|--------|---------------------|
| 單價使用年月 | 2026. 06            |
| 步掛適用年月 | 2026. 06            |
| 勞務調整係數 | 1. 000—00000 0. 0 0 |

[illegible]

宮城県

2次単価表

|                              |    |                              |    |     |      |        |  |                   |  |
|------------------------------|----|------------------------------|----|-----|------|--------|--|-------------------|--|
|                              |    |                              |    |     |      | 単価使用年月 |  | 2026.06           |  |
|                              |    |                              |    |     |      | 歩掛適用年月 |  | 2026.06           |  |
|                              |    |                              |    |     |      | 労務調整係数 |  | 1.000-00000 0.0 0 |  |
| 単 67号                        | 蓋版 | 据付け,無し,蓋版(各種),40kg/枚以下,無し,無し | 単位 | 枚   | 単位数量 | 100    |  | 単価                |  |
| 名称・規格                        |    | 条件                           | 単位 | 数量  | 単価   | 金額     |  | 摘要                |  |
| 蓋版コンクリート・鋼製 昼間<br>40kg以下 制約無 |    |                              | 枚  | 100 |      |        |  |                   |  |
| 側溝蓋<br>集水枳蓋 600×600 T-2      |    |                              | 枚  | 100 |      |        |  |                   |  |
| 諸雑費(まるめ)                     |    |                              | 式  | 1   |      |        |  |                   |  |
| 合計                           |    |                              |    |     |      |        |  |                   |  |
| 単価                           |    |                              |    |     |      |        |  | 円/枚               |  |
|                              |    |                              |    |     |      |        |  |                   |  |
|                              |    |                              |    |     |      |        |  |                   |  |
積算参考資料（間接費補正一覧）（館山線）

|            |               |           |        |
|------------|---------------|-----------|--------|
| 単価使用年月     | 2026年6月       |           |        |
| 歩掛適用年月     | 2026年6月       |           |        |
| 基準適用年月     | 2026年6月       | 被災地機械損料補正 | 対象機械なし |
| 共通仮設費（率計上） |               |           |        |
| 主たる工種      | 04:道路改良工事     |           |        |
| 施工地域等補正    | 一般交通影響有り（2）－2 |           | 1.2    |
| 除雪工事補正     | 未使用           |           | 1.00   |
| I C T 施工補正 | 補正なし          |           | 1.0    |
| 週休2日補正     | 補正なし          |           | 1.00   |
| 復興係数補正     | あり            |           | 1.3    |

宮城県

積算参考資料（間接費補正一覧）（館山線）

|              |               |       |
|--------------|---------------|-------|
| 現場管理費        |               |       |
| 施工地域等補正      | 一般交通影響有り（2）－2 | 1.1   |
| 工期日数（熱中症補正）  | 0日間           |       |
| 真夏日日数        | 0日間           |       |
| 補正係数         | 補正なし          | 0.00  |
| 熱中症補正        | 自動設定          | 0.00% |
| 工期日数         | 0日間           |       |
| 冬期日数         | 0日間           |       |
| 積雪寒冷地区分      | 補正なし          | 0.00% |
| 施工時期補正       | 自動設定          | 0.00% |
| 緊急工事補正       | 補正なし          | 0.00% |
| 砂防・地滑り補正     | 補正なし          | 0.00% |
| I C T 施工補正   | 補正なし          | 1.0   |
| 週休2日補正       | 補正なし          | 1.00  |
| 復興係数補正       | あり            | 1.1   |
| 一般管理費        |               |       |
| 前払金支出割合による補正 | 補正を行わない       | 1.00  |
| 財団法人等による補正   | 補正を行わない       | 1.00  |
| 契約保証に係る補正率   | 金銭的保証         | 0.04% |

宮城県

積算参考資料（間接費補正一覧）（熊野堂柳生線関連道路）

|            |               |           |        |
|------------|---------------|-----------|--------|
| 単価使用年月     | 2026年6月       |           |        |
| 歩掛適用年月     | 2026年6月       |           |        |
| 基準適用年月     | 2026年6月       | 被災地機械損料補正 | 対象機械なし |
| 共通仮設費（率計上） |               |           |        |
| 主たる工種      | 04:道路改良工事     |           |        |
| 施工地域等補正    | 一般交通影響有り（2）－2 |           | 1.2    |
| 除雪工事補正     | 未使用           |           | 1.00   |
| I C T 施工補正 | 補正なし          |           | 1.0    |
| 週休2日補正     | 補正なし          |           | 1.00   |
| 復興係数補正     | あり            |           | 1.3    |

宮城県

積算参考資料（間接費補正一覧）（熊野堂柳生線関連道路）

|              |               |       |
|--------------|---------------|-------|
| 現場管理費        |               |       |
| 施工地域等補正      | 一般交通影響有り（2）－2 | 1.1   |
| 工期日数（熱中症補正）  | 0日間           |       |
| 真夏日日数        | 0日間           |       |
| 補正係数         | 補正なし          | 0.00  |
| 熱中症補正        | 自動設定          | 0.00% |
| 工期日数         | 0日間           |       |
| 冬期日数         | 0日間           |       |
| 積雪寒冷地区分      | 補正なし          | 0.00% |
| 施工時期補正       | 自動設定          | 0.00% |
| 緊急工事補正       | 補正なし          | 0.00% |
| 砂防・地滑り補正     | 補正なし          | 0.00% |
| I C T 施工補正   | 補正なし          | 1.0   |
| 週休2日補正       | 補正なし          | 1.00  |
| 復興係数補正       | あり            | 1.1   |
| 一般管理費        |               |       |
| 前払金支出割合による補正 | 補正を行わない       | 1.00  |
| 財団法人等による補正   | 補正を行わない       | 1.00  |
| 契約保証に係る補正率   | 金銭的保証         | 0.04% |

宮城県

令和8年度

舘山線ほか1路線改良工事

数 量 計 算 書

舘 山 線

名 取 市 建 設 部 土 木 課

## 1. 総 括 表

数 量 総 括 表

1 / 2

| 工 種<br>(レベル2) | 種 別<br>(レベル3) | 細 別<br>(レベル4)      | 規 格<br>(レベル5)          | 単位             | 数 量     | 設計数量  | 備 考 |
|---------------|---------------|--------------------|------------------------|----------------|---------|-------|-----|
| 道路土工          |               |                    |                        |                |         |       |     |
|               | 掘削工           |                    |                        |                |         |       |     |
|               |               | 掘削                 | 土砂,オープンカット             | m <sup>3</sup> | 1,011.6 | 1,000 |     |
|               |               | 床掘り                | 上記以外(小規模)              | m <sup>3</sup> | 75.7    | 70    |     |
|               | 盛土工           |                    |                        |                |         |       |     |
|               |               | 埋戻し                | 上記以外(小規模)              | m <sup>3</sup> | 29.4    | 20    |     |
|               | 法面整形工         |                    |                        |                |         |       |     |
|               |               | 切土法面整形             | レキ質土,砂及び砂質土,粘性土        | m <sup>2</sup> | 457.9   | 450   |     |
|               | 残土処理工         |                    |                        |                |         |       |     |
|               |               | 残土                 | 土砂                     | m <sup>3</sup> | 1,054.7 | 1,050 |     |
| 舗装工           |               |                    |                        |                |         |       |     |
|               | アスファルト舗装工     |                    |                        |                |         |       |     |
|               |               | 路盤工                | 再生クラッシャーランRC-40,t=30cm | m <sup>2</sup> | 214.0   | 214   |     |
|               |               | 置換土                | 良質土:CBR20%以上,t=54cm    | m <sup>2</sup> | 214.0   | 210   |     |
| 排水構造物工        |               |                    |                        |                |         |       |     |
|               | 小型水路工         |                    |                        |                |         |       |     |
|               |               | 落蓋式U型側溝            | B300×H300              | m              | 126.0   | 126   |     |
|               |               | 落蓋式U型側溝<br>グレーチング蓋 | B300車道用                | 枚              | 13.0    | 13    |     |
|               |               | 落蓋式U型側溝<br>コンクリート蓋 | B300車道用                | 枚              | 226.0   | 226   |     |
|               |               | 自由勾配側溝             | B300×H300              | m              | 1.8     | 1     |     |
|               |               | 自由勾配側溝             | B300×H500              | m              | 1.0     | 1     |     |
|               |               | 自由勾配側溝             | B300×H600              | m              | 1.0     | 1     |     |
|               |               | 自由勾配側溝             | B300×H700              | m              | 1.0     | 1     |     |
|               |               | 自由勾配側溝<br>グレーチング蓋  | B300車道用                | 枚              | 1.0     | 1     |     |
|               |               | 自由勾配側溝<br>コンクリート蓋  | B300車道用                | 枚              | 3.0     | 3     |     |
|               |               | 勾配調整コンクリート         | 18-8-20(25)            | m <sup>3</sup> | 0.1     | 0.1   |     |



2. ± I

工種数量総括表

[illegible]

# 土工数量計算表

| 種 別   | 細 別   | 規 格    | 単位             | 本線                                   | 第2号横断暗渠管 | 第4号乗入 | 第5号乗入 | 合 計     | 備 考 |
|-------|-------|--------|----------------|--------------------------------------|----------|-------|-------|---------|-----|
| 掘 削 工 | 掘削    | C1     | m <sup>3</sup> | 973.6                                |          | 21.6  | 16.4  | 1,011.6 |     |
|       | 床掘り   | C2     | m <sup>3</sup> | 60.8                                 | 14.9     |       |       | 75.7    |     |
| 盛 土 工 | 埋戻し   | B5     | m <sup>3</sup> | 21.3                                 | 8.1      |       |       | 29.4    |     |
| 法面整形工 | 法面整形工 | 切土法面整形 | m <sup>2</sup> | 413.9                                |          | 30.4  | 13.6  | 457.9   |     |
|       |       |        |                |                                      |          |       |       |         |     |
|       |       |        |                |                                      |          |       |       |         |     |
| 切 土   |       | 流用土    | m <sup>3</sup> | C1+C2                                |          |       |       | 1,087.3 |     |
| 盛 土   |       | 流用土    | m <sup>3</sup> | B5                                   |          |       |       | 29.4    |     |
| 残土の計算 |       | 残土     | m <sup>3</sup> | 1087.3 (C1+C2)-29.4 (B5)×1.11=1054.7 |          |       |       | 1,054.7 |     |
| 不足土量  |       | 購入土    | m <sup>3</sup> |                                      |          |       |       | 0.0     |     |
| 残土処理工 |       |        | m <sup>3</sup> |                                      |          |       |       | 1,054.7 |     |

平均断面体積計算表

名称：掘削工

[illegible]

平均断面体積計算表

名称：盛土工

[illegible]

# 平均法長面積計算表

名 称：平均法長面積計算表

| 測 点          | 距 離(m)  | 切土法面整形 |         |         | 盛土法面整形 |         |         | 摘 要 |
|--------------|---------|--------|---------|---------|--------|---------|---------|-----|
|              |         | 法 長(m) | 平均法長(m) | 面 積(m2) | 法 長(m) | 平均法長(m) | 面 積(m2) |     |
|              |         |        |         |         |        |         |         |     |
| NO. 5+2. 80  |         | 0. 0   |         |         |        |         |         |     |
| SP. 3        | 6. 015  | 2. 7   | 1. 35   | 8. 1    |        |         |         |     |
| NO. 6        | 11. 185 | 8. 5   | 5. 60   | 62. 6   |        |         |         |     |
| ECBC4        | 1. 115  | 8. 2   | 8. 35   | 9. 3    |        |         |         |     |
| NO. 6+10. 00 | 8. 885  | 7. 7   | 7. 95   | 70. 6   |        |         |         |     |
| SP. 4        | 3. 326  | 6. 4   | 7. 05   | 23. 4   |        |         |         |     |
| NO. 7        | 6. 674  | 9. 4   | 7. 90   | 52. 7   |        |         |         |     |
| EC. 4        | 5. 537  | 8. 2   | 8. 80   | 48. 7   |        |         |         |     |
| NO. 7+12. 60 | 7. 063  | 6. 2   | 7. 20   | 50. 9   |        |         |         |     |
| NO. 8        | 7. 400  | 5. 1   | 5. 65   | 41. 8   |        |         |         |     |
| NO. 8+11. 90 | 11. 900 | 2. 6   | 3. 85   | 45. 8   |        |         |         |     |
|              |         |        |         |         |        |         |         |     |
|              |         |        |         |         |        |         |         |     |
|              |         |        |         |         |        |         |         |     |
|              |         |        |         |         |        |         |         |     |
| 合 計          | 69. 1   |        |         | 413. 9  |        |         |         |     |
|              |         |        |         |         |        |         |         |     |

### 3. 舗 装 工

工種数量総括表

[illegible]

平均幅員面積計算表

名 称：平均幅員面積計算表

[illegible]

## 4. 側 溝 工

工種数量総括表

[illegible]


## 数量調書

名 称：落蓋式U型側溝【B300×H300・車道用】

单位: m

| 測 点                        | 数 量    | 摘 要 |
|----------------------------|--------|-----|
| No. 5+8. 3～No. 8+11. 9 (L) | 63. 6  |     |
| No. 5+9. 5～No. 8+11. 9 (R) | 62. 4  |     |
|                            |        |     |
|                            |        |     |
| 合 計                        | 126. 0 |     |

落蓋式側溝（車道用）

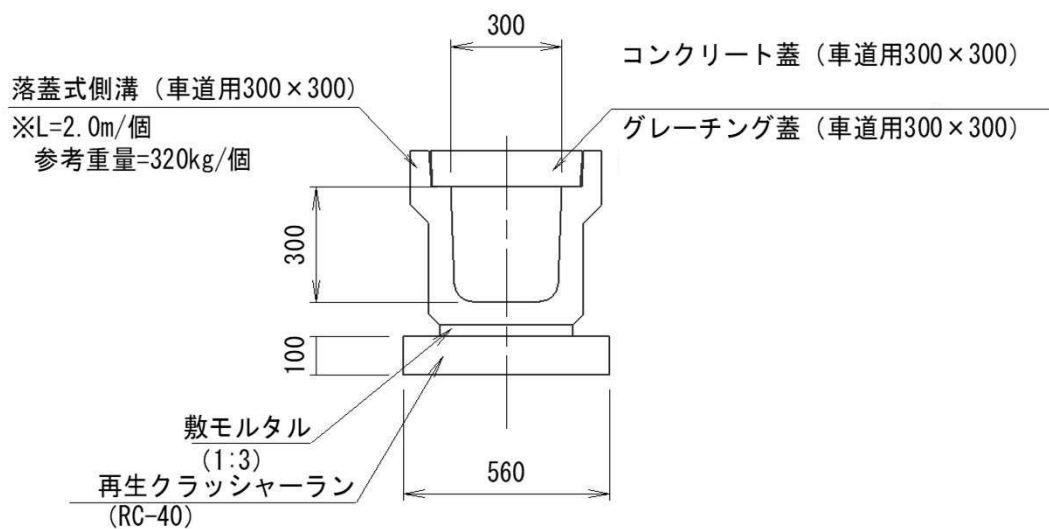

1. 基礎碎石（RC - 40）

$$V = 0.56 \times 0.10 \times 126.0 = 7.06 \text{ m}^3$$

2. 敷モルタル

$$V = 0.36 \times 0.03 \times 126.0 = 1.36 \text{ m}^3$$

3. 本体（300\*300\*2000）

$$N = 126.0 \div 2 = 63$$

63 本

4. グレーチング蓋（1000）

$$N = 126.0 \div 10 = 12.6$$

13 枚


5. コンクリート蓋（500）

$$N = (126.0 - 13) \div 0.5 = 226.00$$

226 枚

落蓋式側溝単位数量（車道用）

10.00 m当り

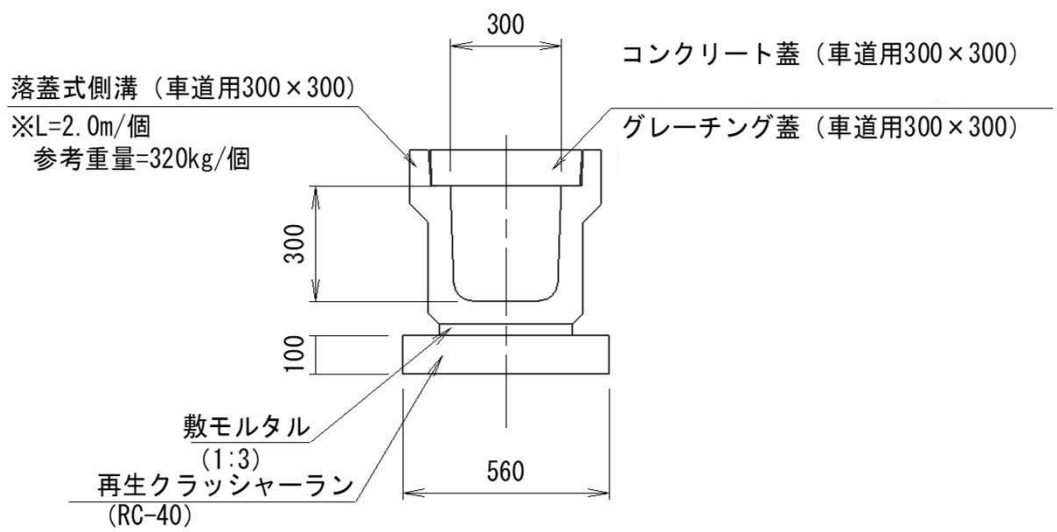

1. 基礎碎石（RC - 40）

$$V = 0.56 \times 0.10 \times 10.0 = 0.56 \text{ m}^3$$

2. 敷モルタル

$$V = 0.36 \times 0.03 \times 10.0 = 0.11 \text{ m}^3$$

3. 本体（300\*300\*2000）

$$N = 10.0 \div 2 = 5$$

5 本

4. グレーチング蓋（1000）

$$N = 10.0 \div 10 = 1$$

1 枚

5. コンクリート蓋（500）

$$N = (10.0 - 1) \div 0.5 = 18.00$$

18 枚


## 数量調書

名 称：可変勾配側溝【B300×H300】

单位: m

[illegible]

可変勾配側溝 (300×300)

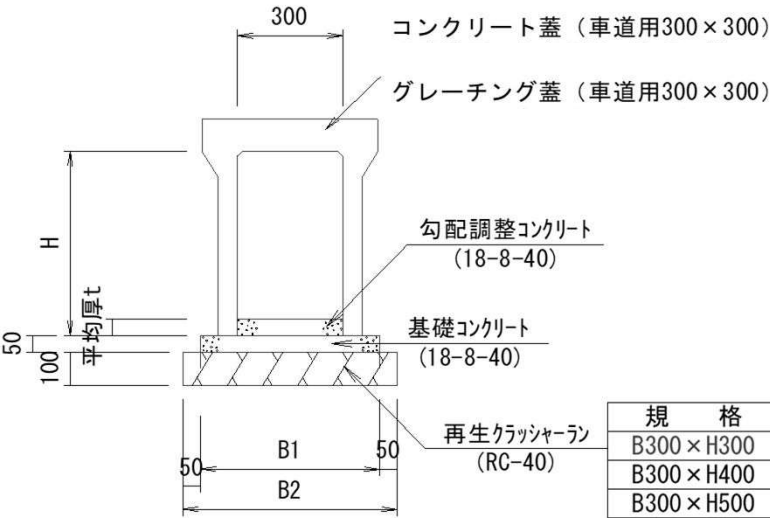

| 規 格       | H   | B1  | B2  | t   |
|-----------|-----|-----|-----|-----|
| B300×H300 | 300 | 510 | 610 | 100 |
| B300×H400 | 400 | 510 | 610 | 100 |
| B300×H500 | 500 | 510 | 610 | 100 |
| B300×H600 | 600 | 510 | 610 | 100 |
| B300×H700 | 700 | 510 | 610 | 100 |

1. 基礎碎石 (RC - 40)

$V = 0.61 \times 0.10 \times 1.8 = 0.11 \text{ m}^3$

2. 基礎コンクリート

$V = 0.05 \times 0.51 \times 1.8 = 0.05 \text{ m}^3$

3. 均し型枠

$A = 0.05 \times 2 \times 1.8 = 0.18 \text{ m}^2$

4. 勾配調整コンクリート

$V = 0.1 \times 0.30 \times 1.8 = 0.05 \text{ m}^3$

5. 本体 (300\*300\*2000)

$N = 1.8 \div 2 = 0.9$   
1 本

6. グレーチング蓋 (1000)


蓋版設置で別途計上

7. コンクリート蓋 (500)

蓋版設置で別途計上

可変勾配側溝単位数量 (300×300)

10.00 m当り

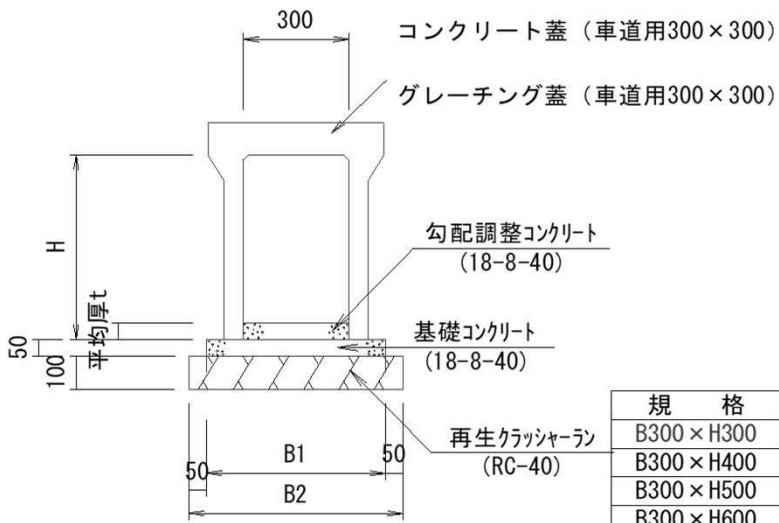

| 規 格       | H   | B1  | B2  | t   |
|-----------|-----|-----|-----|-----|
| B300×H300 | 300 | 510 | 610 | 100 |
| B300×H400 | 400 | 510 | 610 | 100 |
| B300×H500 | 500 | 510 | 610 | 100 |
| B300×H600 | 600 | 510 | 610 | 100 |
| B300×H700 | 700 | 510 | 610 | 100 |

1. 基礎砕石 (RC - 40)

$$V = 0.61 \times 0.10 \times 10.0 = 0.61 \text{ m}^3$$

2. 基礎コンクリート

$$V = 0.05 \times 0.51 \times 10.0 = 0.26 \text{ m}^3$$

3. 均し型枠

$$A = 0.05 \times 2 \times 10.0 = 1.00 \text{ m}^2$$

4. 勾配調整コンクリート

$$V = 0.1 \times 0.30 \times 10.0 = 0.30 \text{ m}^3$$

5. 本体 (300\*300\*2000)

$$N = 10.0 \div 2 = 5$$

5 本

6. グレーチング蓋 (1000)

$$N = 10.0 \div 10 = 1$$

1 枚

7. コンクリート蓋 (500)

$$N = (10.0 \div 2.0 - 1.0) \div 0.5 = 8.00$$

8 枚


## 数量調書

名 称：可変勾配側溝【B300×H500】

单位: m

[illegible]

可変勾配側溝 (300×500)

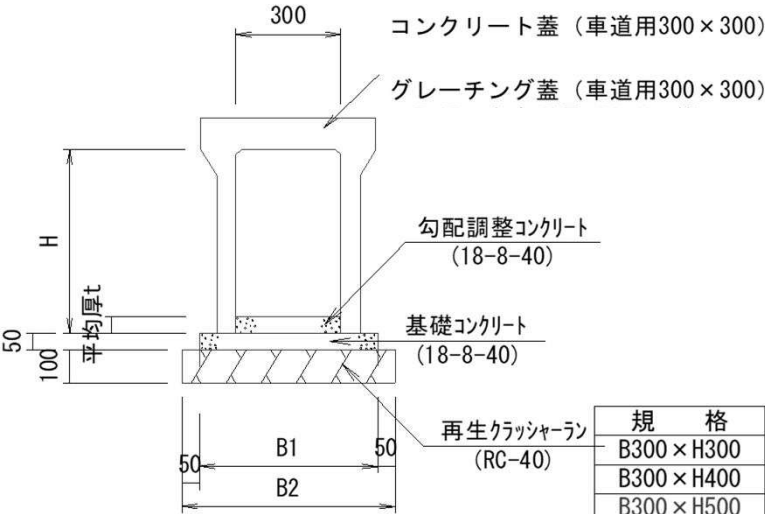

| 規 格       | H   | B1  | B2  | t   |
|-----------|-----|-----|-----|-----|
| B300×H300 | 300 | 510 | 610 | 100 |
| B300×H400 | 400 | 510 | 610 | 100 |
| B300×H500 | 500 | 510 | 610 | 100 |
| B300×H600 | 600 | 510 | 610 | 100 |
| B300×H700 | 700 | 510 | 610 | 100 |

1. 基礎砕石 (RC - 40)

$V = 0.61 \times 0.10 \times 1.0 = 0.06 \text{ m}^3$

2. 基礎コンクリート

$V = 0.05 \times 0.51 \times 1.0 = 0.03 \text{ m}^3$

3. 均し型枠

$A = 0.05 \times 2 \times 1.0 = 0.10 \text{ m}^2$

4. 勾配調整コンクリート

$V = 0.1 \times 0.30 \times 1.0 = 0.03 \text{ m}^3$

5. 本体 (300\*500\*2000)

$N = 1.0 \div 2 = 0.5$   
1 本

6. グレーチング蓋 (1000)


蓋版設置で別途計上

7. コンクリート蓋 (500)

蓋版設置で別途計上

可変勾配側溝単位数量 (300×500)

10.00 m当り

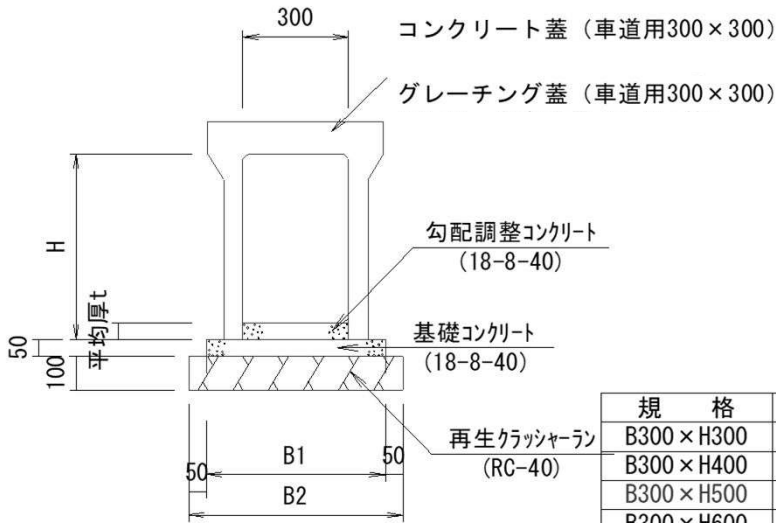

| 規 格       | H   | B1  | B2  | t   |
|-----------|-----|-----|-----|-----|
| B300×H300 | 300 | 510 | 610 | 100 |
| B300×H400 | 400 | 510 | 610 | 100 |
| B300×H500 | 500 | 510 | 610 | 100 |
| B300×H600 | 600 | 510 | 610 | 100 |
| B300×H700 | 700 | 510 | 610 | 100 |

1. 基礎砕石 (RC - 40)

$$V = 0.61 \times 0.10 \times 10.0 = 0.61 \text{ m}^3$$

2. 基礎コンクリート

$$V = 0.05 \times 0.51 \times 10.0 = 0.26 \text{ m}^3$$

3. 均し型枠

$$A = 0.05 \times 2 \times 10.0 = 1.00 \text{ m}^2$$

4. 勾配調整コンクリート

$$V = 0.1 \times 0.30 \times 10.0 = 0.30 \text{ m}^3$$

5. 本体 (300\*500\*2000)

$$N = 10.0 \div 2 = 5$$

5 本

6. グレーチング蓋 (1000)

$$N = 10.0 \div 10 = 1$$

1 枚

7. コンクリート蓋 (500)

$$N = (10.0 \div 2.0 - 1.0) \div 0.5 = 8.00$$

8 枚


## 数量調書

名 称：可変勾配側溝【B300×H600】

单位: m

[illegible]

可変勾配側溝 (300×600)

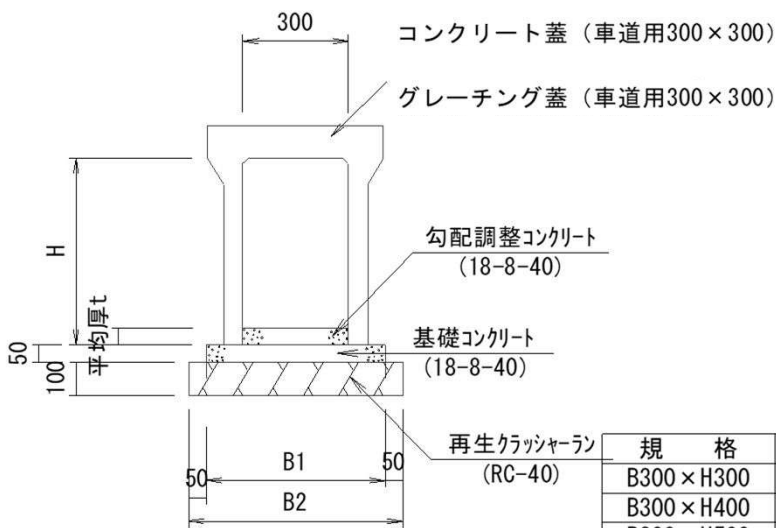

| 規 格       | H   | B1  | B2  | t   |
|-----------|-----|-----|-----|-----|
| B300×H300 | 300 | 510 | 610 | 100 |
| B300×H400 | 400 | 510 | 610 | 100 |
| B300×H500 | 500 | 510 | 610 | 100 |
| B300×H600 | 600 | 510 | 610 | 100 |
| B300×H700 | 700 | 510 | 610 | 100 |

1. 基礎砕石 (RC - 40)

$V = 0.61 \times 0.10 \times 1.0 = 0.06 \text{ m}^3$

2. 基礎コンクリート

$V = 0.05 \times 0.51 \times 1.0 = 0.03 \text{ m}^3$

3. 均し型枠

$A = 0.05 \times 2 \times 1.0 = 0.10 \text{ m}^2$

4. 勾配調整コンクリート

$V = 0.1 \times 0.30 \times 1.0 = 0.03 \text{ m}^3$

5. 本体 (300\*600\*2000)

$N = 1.0 \div 2 = 0.5$   
1 本

6. グレーチング蓋 (1000)


蓋版設置で別途計上

7. コンクリート蓋 (500)

蓋版設置で別途計上

可変勾配側溝単位数量 (300×600)

10.00 m当り

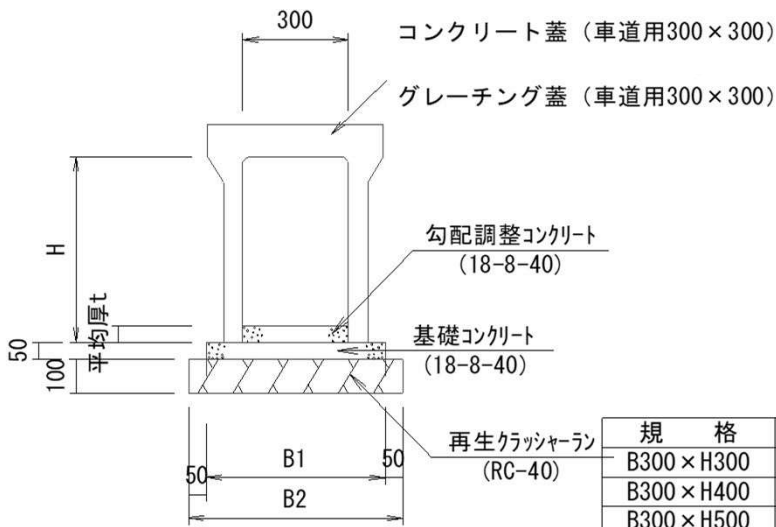

| 規 格       | H   | B1  | B2  | t   |
|-----------|-----|-----|-----|-----|
| B300×H300 | 300 | 510 | 610 | 100 |
| B300×H400 | 400 | 510 | 610 | 100 |
| B300×H500 | 500 | 510 | 610 | 100 |
| B300×H600 | 600 | 510 | 610 | 100 |
| B300×H700 | 700 | 510 | 610 | 100 |

1. 基礎砕石 (RC - 40)

$$V = 0.61 \times 0.10 \times 10.0 = 0.61 \text{ m}^3$$

2. 基礎コンクリート

$$V = 0.05 \times 0.51 \times 10.0 = 0.26 \text{ m}^3$$

3. 均し型枠

$$A = 0.05 \times 2 \times 10.0 = 1.00 \text{ m}^2$$

4. 勾配調整コンクリート

$$V = 0.1 \times 0.30 \times 10.0 = 0.30 \text{ m}^3$$

5. 本体 (300\*600\*2000)

$$N = 10.0 \div 2 = 5$$

5 本

6. グレーチング蓋 (1000)

$$N = 10.0 \div 10 = 1$$

1 枚

7. コンクリート蓋 (500)

$$N = (10.0 \div 2.0 - 1.0) \div 0.5 = 8.00$$

8 枚


## 数量調書

名 称：可変勾配側溝【B300×H700】

单位: m

[illegible]

可変勾配側溝 (300×700)

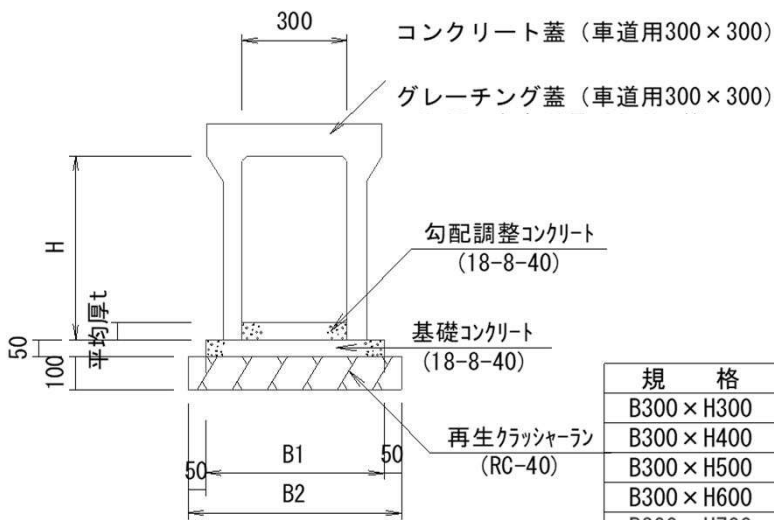

| 規 格       | H   | B1  | B2  | t   |
|-----------|-----|-----|-----|-----|
| B300×H300 | 300 | 510 | 610 | 100 |
| B300×H400 | 400 | 510 | 610 | 100 |
| B300×H500 | 500 | 510 | 610 | 100 |
| B300×H600 | 600 | 510 | 610 | 100 |
| B300×H700 | 700 | 510 | 610 | 100 |

1. 基礎碎石 (RC - 40)

$V = 0.61 \times 0.10 \times 1.0 = 0.06 \text{ m}^3$

2. 基礎コンクリート

$V = 0.05 \times 0.51 \times 1.0 = 0.03 \text{ m}^3$

3. 均し型枠

$A = 0.05 \times 2 \times 1.0 = 0.10 \text{ m}^2$

4. 勾配調整コンクリート

$V = 0.1 \times 0.30 \times 1.0 = 0.03 \text{ m}^3$

5. 本体 (300\*700\*2000)

$N = 1.0 \div 2 = 0.5$   
1 本

6. グレーチング蓋 (1000)


蓋版設置で別途計上

7. コンクリート蓋 (500)

蓋版設置で別途計上

可変勾配側溝単位数量 (300×700)

10.00 m当り

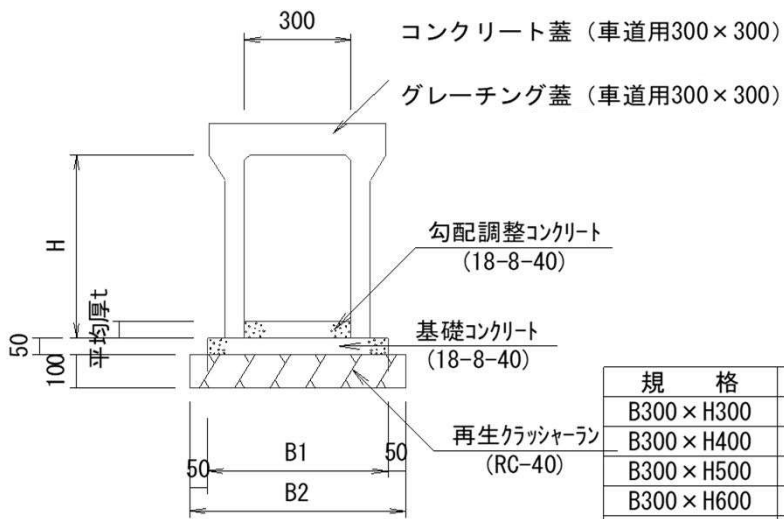

| 規 格       | H   | B1  | B2  | t   |
|-----------|-----|-----|-----|-----|
| B300×H300 | 300 | 510 | 610 | 100 |
| B300×H400 | 400 | 510 | 610 | 100 |
| B300×H500 | 500 | 510 | 610 | 100 |
| B300×H600 | 600 | 510 | 610 | 100 |
| B300×H700 | 700 | 510 | 610 | 100 |

1. 基礎砕石 (RC - 40)

$$V = 0.61 \times 0.10 \times 10.0 = 0.61 \text{ m}^3$$

2. 基礎コンクリート

$$V = 0.05 \times 0.51 \times 10.0 = 0.26 \text{ m}^3$$

3. 均し型枠

$$A = 0.05 \times 2 \times 10.0 = 1.00 \text{ m}^2$$

4. 勾配調整コンクリート

$$V = 0.1 \times 0.30 \times 10.0 = 0.30 \text{ m}^3$$

5. 本体 (300\*700\*2000)

$$N = 10.0 \div 2 = 5$$

5 本

6. グレーチング蓋 (1000)

$$N = 10.0 \div 10 = 1$$

1 枚

7. コンクリート蓋 (500)

$$N = (10.0 \div 2.0 - 1.0) \div 0.5 = 8.00$$

8 枚

## 5. 付 帯 工

工種数量総括表

[illegible]

## 数量集計表


種 別：第2号横断暗渠工

規 格：

| 細 別      | 規 格               | 単位             | 第2号横断暗渠工【暗渠部】 | 第2号横断暗渠工【呑口柵部】 | 第2号横断暗渠工【吐口柵部】 |  |  |  | 合 計  | 摘 要   |
|----------|-------------------|----------------|---------------|----------------|----------------|--|--|--|------|-------|
| 機械床掘     |                   | m <sup>3</sup> | 7.5           | 4.0            | 3.4            |  |  |  | 14.9 | 土工に計上 |
| 埋戻しD     |                   | m <sup>3</sup> | 3.0           | 2.7            | 2.4            |  |  |  | 8.1  | 土工に計上 |
| 基面整正     |                   | m <sup>2</sup> | 4.9           |                |                |  |  |  | 4.9  |       |
| 基礎碎石     | 【RC-40, t=15cm】   | m <sup>2</sup> | 4.9           | 1.6            | 1.3            |  |  |  | 7.8  |       |
| 躯体コンクリート | 【小型構造物・18-8-40】   | m <sup>3</sup> |               | 0.75           | 0.68           |  |  |  | 1.4  |       |
| 基礎コンクリート | 【無筋構造物・18-8-40】   | m <sup>3</sup> | 0.4           |                |                |  |  |  | 0.4  |       |
| 躯体型枠     | 【小型構造物】           | m <sup>3</sup> |               | 8.3            | 7.4            |  |  |  | 15.7 |       |
| 基礎型枠     | 【均し型枠】            | m <sup>3</sup> | 1.1           |                |                |  |  |  | 1.1  |       |
| グレーチング柵蓋 | 【800×900用・T-25並目】 | 枚              |               | 1.0            |                |  |  |  | 1.0  |       |
|          | 【600×900用・T-25並目】 | 枚              |               |                | 1.0            |  |  |  | 1.0  |       |
| ヒューム管    | 【φ600・フレキスト】      | m              | 5.3           |                |                |  |  |  | 5.3  |       |
| 敷モルタル    | 【1:3】             | m <sup>3</sup> | 0.1           |                |                |  |  |  | 0.1  |       |




## 第2号横断暗渠工【呑口部】

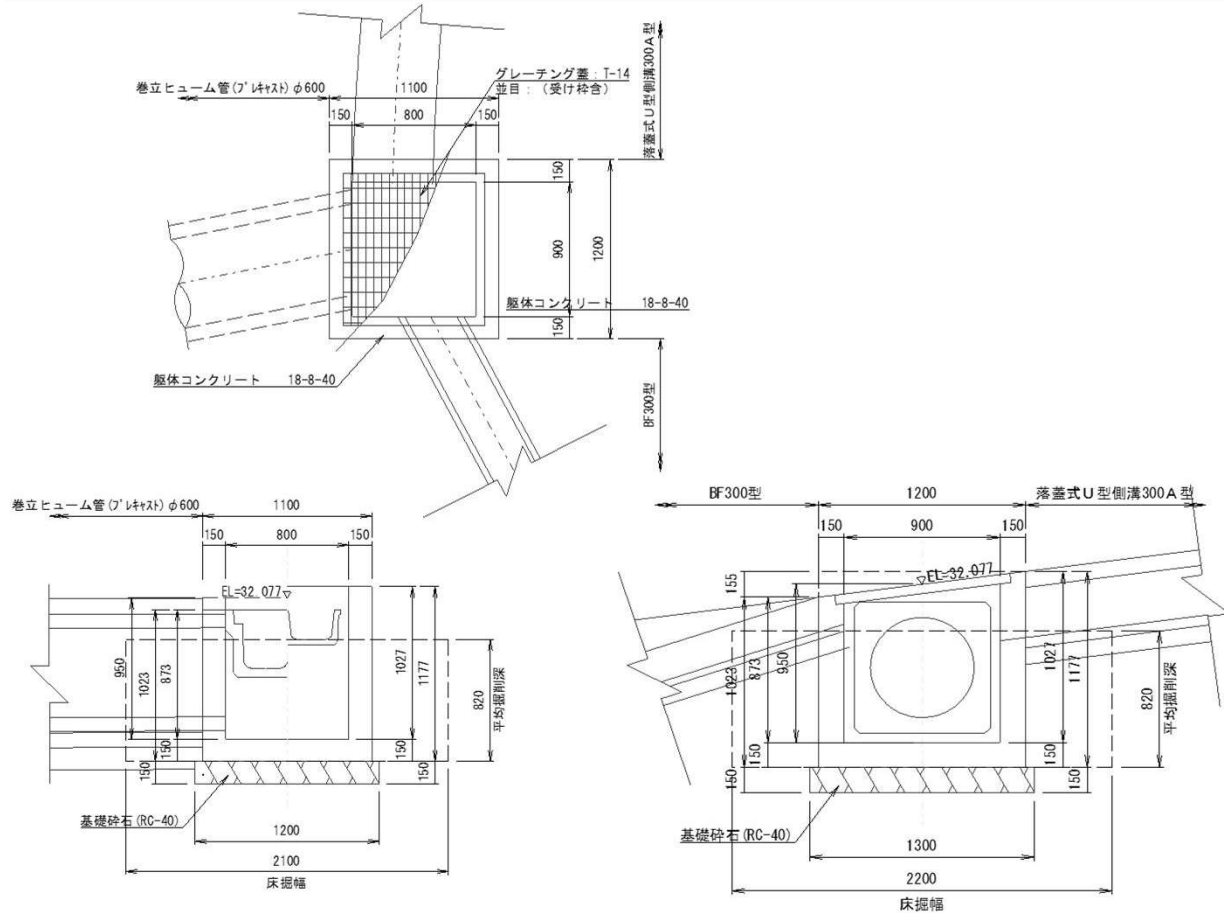

| 細 別                        | 算 式   | 数 量                                                              |
|----------------------------|---|------------------------------------------------------------------|
| 1. 床掘                      | $V = 2.2 \times 2.1 \times 0.82 + 1.3 \times 1.2 \times 0.15 =$   | 4.0 m <sup>3</sup>                                               |
| 2. 埋戻し                     | $V = 4.0 - (1.20 \times 1.1 \times 0.82 + 1.3 \times 1.2 \times 0.15) =$   | 2.7 m <sup>3</sup>                                               |
| 3. 基礎砕石<br>RC-40,t=15cm    | $A = 1.3 \times 1.2 =$   | 1.6 m <sup>2</sup>                                               |
| 4. 躯体コンクリート<br>18-8-40     | $V1 = 1.2 \times 1.1 \times 1.177 - 0.9 \times 0.8 \times 1.027 =$<br>$V2 = 0.15 \times 0.155 \times 1.1 + 0.9 \times 0.155 \div 2 \times 0.15 \times 2 =$<br>$V = V1 - V2 =$                                               | 0.8 m <sup>3</sup><br>0.05 m <sup>3</sup><br>0.75 m <sup>3</sup> |
| 5. 躯体型枠<br>小型構造物           | $A1 = (1.20 + 1.10) \times 2 \times 1.177 + (0.90 + 0.80) \times 2 \times 1.027 =$<br>$A2 = 1.2 \times 0.155 \div 2 \times 2 + 0.9 \times 0.155 \div 2 \times 2 + 1.1 \times 0.155 + 0.8 \times 0.155 =$<br>$A = A1 - A2 =$ | 8.9 m <sup>2</sup><br>0.6 m <sup>2</sup><br>8.3 m <sup>2</sup>   |
| 6. グレーチング蓋<br>800×900 T=25 | $N =$   | 1 枚                                                              |

## 第2号横断暗渠工【吐口部】

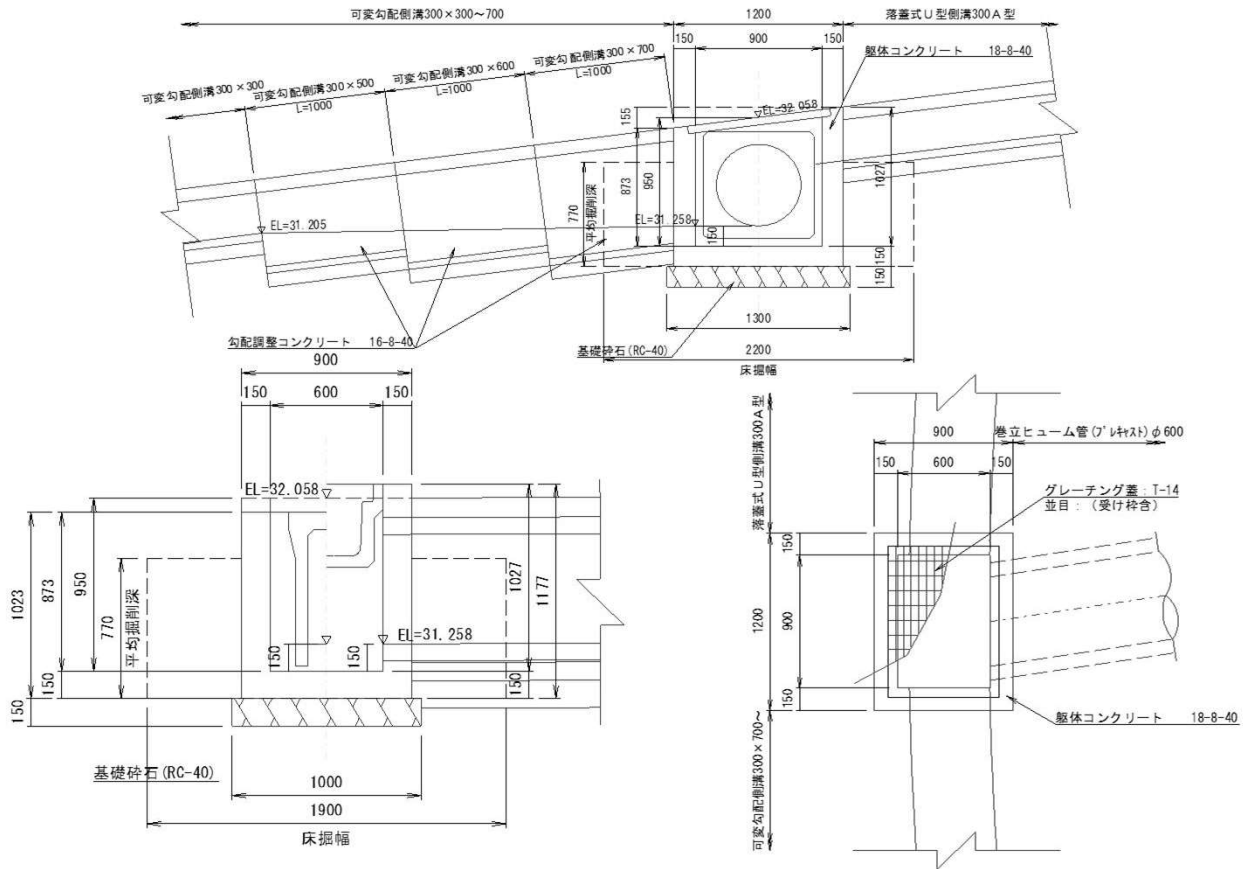

| 細 別                        | 算 式   | 数 量                                                               |
|----------------------------|---|-------------------------------------------------------------------|
| 1. 床掘                      | $V = 2.2 \times 1.9 \times 0.77 + 1.3 \times 1.0 \times 0.15 =$   | 3.4 m <sup>3</sup>                                                |
| 2. 埋戻し                     | $V = 3.4 - (1.20 \times 0.9 \times 0.77 + 1.3 \times 1.0 \times 0.15) =$   | 2.4 m <sup>3</sup>                                                |
| 3. 基礎砕石<br>RC-40,t=15cm    | $A = 1.3 \times 1.0 =$   | 1.3 m <sup>2</sup>                                                |
| 4. 躯体コンクリート<br>18-8-40     | $V1 = 1.2 \times 0.9 \times 1.177 - 0.9 \times 0.6 \times 1.027 =$<br>$V2 = 0.15 \times 0.155 \times 0.9 + 0.9 \times 0.155 \div 2 \times 0.15 \times 2 =$<br>$V = V1 - V2 =$                                               | 0.72 m <sup>3</sup><br>0.04 m <sup>3</sup><br>0.68 m <sup>3</sup> |
| 5. 躯体型枠<br>小型構造物           | $A1 = (1.20 + 0.90) \times 2 \times 1.177 + (0.90 + 0.60) \times 2 \times 1.027 =$<br>$A2 = 1.2 \times 0.155 \div 2 \times 2 + 0.9 \times 0.155 \div 2 \times 2 + 0.9 \times 0.155 + 0.6 \times 0.155 =$<br>$A = A1 - A2 =$ | 8.0 m <sup>2</sup><br>0.6 m <sup>2</sup><br>7.4 m <sup>2</sup>    |
| 6. グレーチング蓋<br>600×900 T=25 | $N =$   | 1 枚                                                               |


## 6. 進 入 路 工

工種数量総括表

[illegible]

# 一般計算書

種 別：第4号乗入工  
ブ ロ ッ ク：第4号乗入工  
区 分：

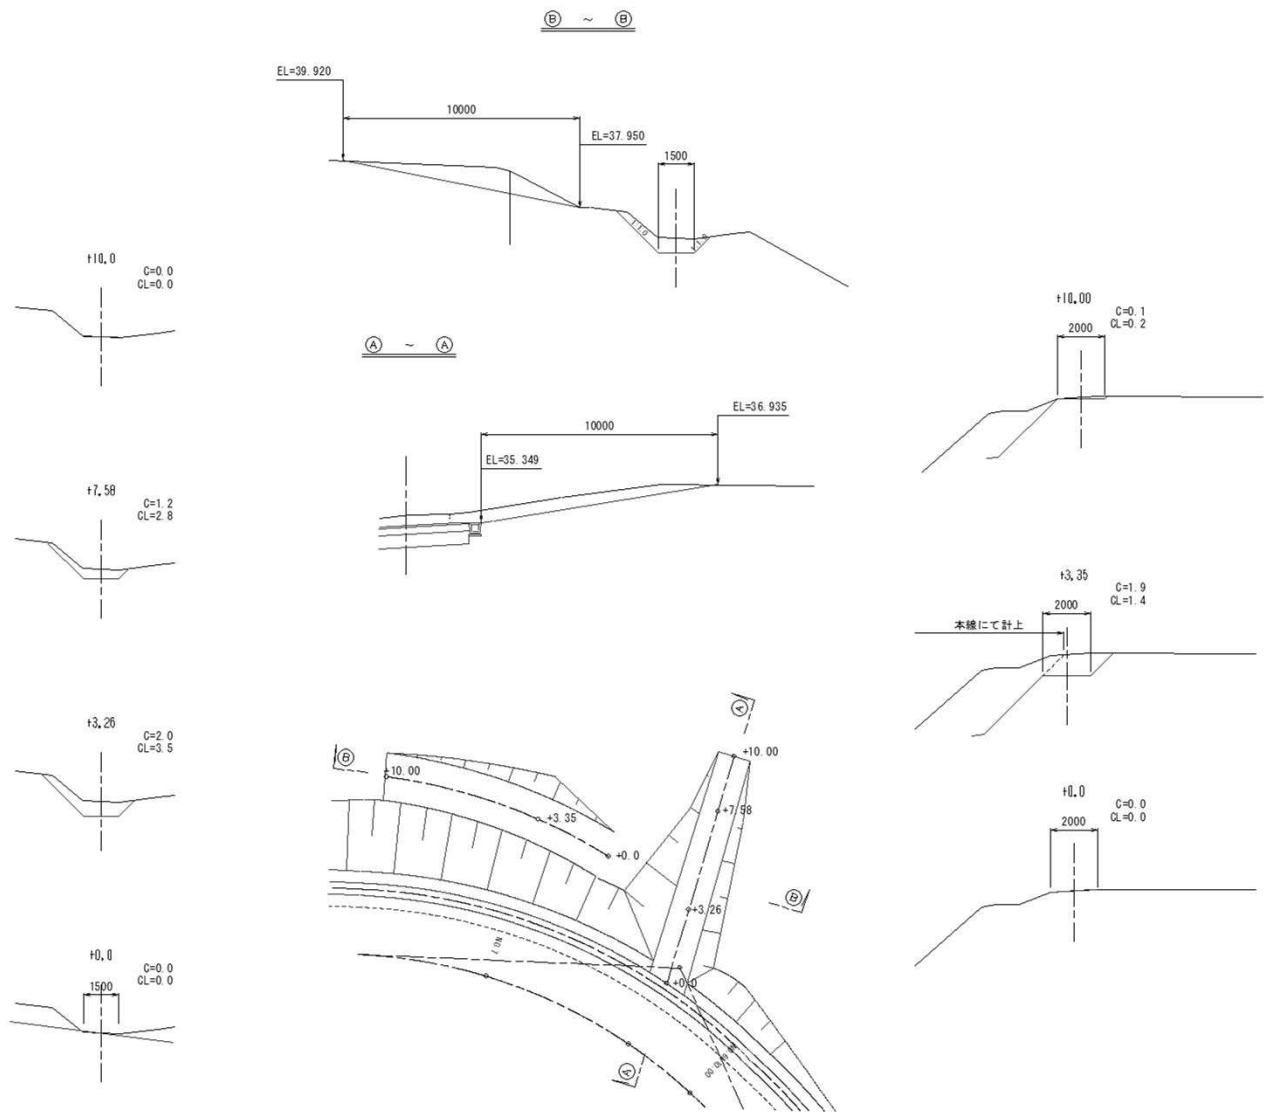

## 平均断面体積計算表

### 第4号乗入工【掘削①】

| 測 点         | 距 離(m) | 断面積 (m2) | 平均断面積 (m2) | 体 積(m3) | 摘 要 |
|-------------|--------|----------|------------|---------|-----|
| No. 0       | —      | 0. 0     | —          | —       |     |
| No. 0+3. 26 | 3. 26  | 2. 0     | 1. 00      | 3. 3    |     |
| No. 0+7. 58 | 4. 32  | 1. 2     | 1. 60      | 6. 9    |     |
| No. 0+10. 0 | 2. 42  | 0. 0     | 0. 60      | 1. 5    |     |
| 小 計         | 10. 0  |          |            | 11. 7   |     |

### 第4号乗入工【掘削②】

| 測 点         | 距 離(m) | 断面積 (m2) | 平均断面積 (m2) | 体 積(m3) | 摘 要 |
|-------------|--------|----------|------------|---------|-----|
| No. 0+0     | —      | 0. 0     | —          | —       |     |
| No. 0+3. 35 | 3. 35  | 1. 9     | 0. 95      | 3. 2    |     |
| No. 0+10. 0 | 6. 65  | 0. 1     | 1. 00      | 6. 7    |     |
| 小 計         | 10. 0  |          |            | 9. 9    |     |

### 第4号乗入工【掘削合計】

| 細 別  | 単位 | 第4号乗入工① | 第4号乗入工② | 合 計   | 摘 要 |
|------|----|---------|---------|-------|-----|
| 機械掘削 | m3 | 11. 7   | 9. 9    | 21. 6 |     |

## 平均断面体積計算表

### 第4号乗入工【切土法面整形①】

| 測 点         | 距 離(m) | 断面積 (m2) | 平均断面積 (m2) | 体 積(m3) | 摘 要 |
|-------------|--------|----------|------------|---------|-----|
| No. 0       | —      | 0. 0     | —          | —       |     |
| No. 0+3. 26 | 3. 26  | 3. 5     | 1. 75      | 5. 7    |     |
| No. 0+7. 58 | 4. 32  | 2. 8     | 3. 15      | 13. 6   |     |
| No. 0+10. 0 | 2. 42  | 0. 0     | 1. 40      | 3. 4    |     |
| 小 計         | 10. 0  |          |            | 22. 7   |     |

### 第4号乗入工【切土法面整形②】







| 測 点         | 距 離(m) | 断面積 (m2) | 平均断面積 (m2) | 体 積(m3) | 摘 要 |
|-------------|--------|----------|------------|---------|-----|
| No. 0+0     | —      | 0. 0     | —          | —       |     |
| No. 0+3. 35 | 3. 35  | 1. 4     | 0. 70      | 2. 4    |     |
| No. 0+10. 0 | 6. 65  | 0. 2     | 0. 80      | 5. 3    |     |
| 小 計         | 10. 0  |          |            | 7. 7    |     |

### 第4号乗入工【切土法面整形合計】

| 細 別  | 単位 | 第4号乗入工① | 第4号乗入工② | 合 計   | 摘 要 |
|------|----|---------|---------|-------|-----|
| 機械掘削 | m3 | 22. 7   | 7. 7    | 30. 4 |     |

一般計算書

種 別：第5号乗入工  
ブロック：第5号乗入工  
区 分：

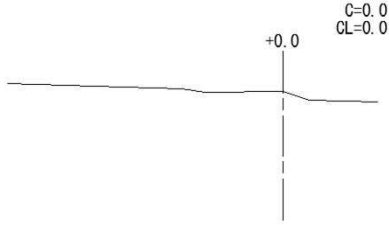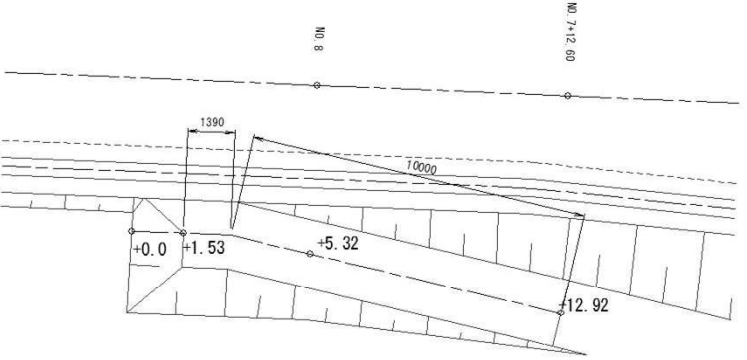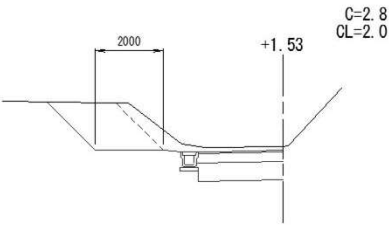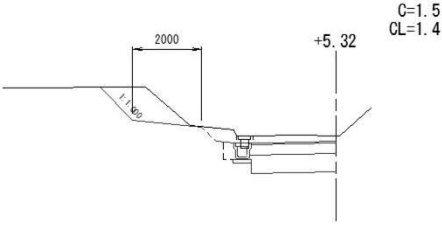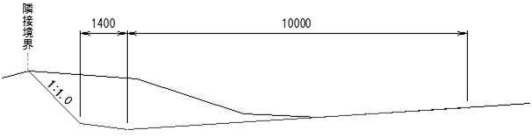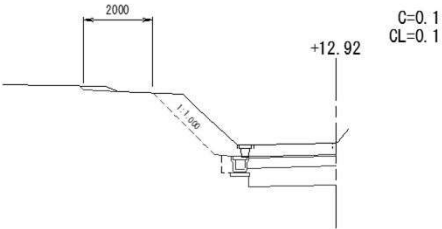

平均断面体積計算表

第5号乗入工【掘削①】

| 測 点          | 距 離(m) | 断面積(m <sup>2</sup> ) | 平均断面積(m <sup>2</sup> ) | 体 積(m <sup>3</sup> ) | 摘 要 |
|--------------|--------|----------------------|------------------------|----------------------|-----|
| No. 0+0. 0   | —      | 0. 0                 | —                      | —                    |     |
| No. 0+1. 53  | 1. 53  | 2. 8                 | 1. 40                  | 2. 1                 |     |
| No. 0+5. 32  | 3. 79  | 1. 5                 | 2. 15                  | 8. 2                 |     |
| No. 0+12. 92 | 7. 60  | 0. 1                 | 0. 80                  | 6. 1                 |     |
|              |        |                      |                        |                      |     |
|              |        |                      |                        |                      |     |
| 合 計          | 12. 92 |                      |                        | 16. 4                |     |

平均法長面積計算表

### 第4号乗入工【切土法面整形①】

| 測 点          | 距 離(m) | 法 長(m) | 平均法長(m) | 面 積(m <sup>2</sup> ) | 摘 要 |
|--------------|--------|--------|---------|----------------------|-----|
| No. 0+0. 0   | —      | 0. 0   | —       | —                    |     |
| No. 0+1. 53  | 1. 53  | 2. 0   | 1. 00   | 1. 5                 |     |
| No. 0+5. 32  | 3. 79  | 1. 4   | 1. 70   | 6. 4                 |     |
| No. 0+12. 92 | 7. 60  | 0. 1   | 0. 75   | 5. 7                 |     |
|              |        |        |         |                      |     |
|              |        |        |         |                      |     |
| 合 計          | 12. 92 |        |         | 13. 6                |     |

## 7. 構造物取壊工

工種数量総括表



[illegible]

## コンクリート構造物取壊し

### 【鉄筋構造物】

1. HP φ250

2. 落ち蓋式U型側溝300

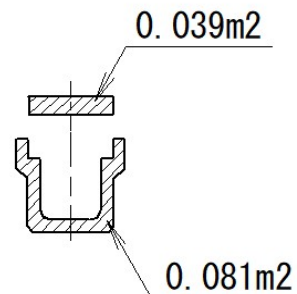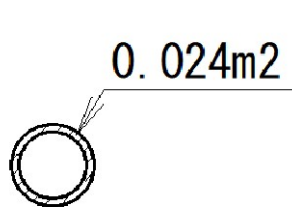

1. HP撤去

$$\begin{aligned}
 A &= 0.024 \quad (\text{CAD求積}) &= 0.024 \quad \text{m}^2 \\
 L &= 40.0 &= 40.0 \quad \text{m} \\
 V &= 0.024 \times 40.0 &= 0.96 \quad \text{m}^3
 \end{aligned}$$

2. 落蓋式U型側溝撤去

$$\begin{aligned}
 A &= 0.039 + 0.081 \quad (\text{CAD求積}) &= 0.120 \quad \text{m}^2 \\
 L &= 20.0 &= 20.0 \quad \text{m} \\
 V &= 0.120 \times 20.0 &= 2.40 \quad \text{m}^3
 \end{aligned}$$

3. コンクリート殻運搬・処分

$$V = 0.96 + 2.40 = 3.36 \quad \text{m}^3$$

アスファルト舗装版撤去

1. 舗装版破碎

$A = 2.7 \times 1.43 = 3.9 \text{ m}^2$

2. 殻運搬処分(アスファルト版)

$V = 3.9 \times 0.05 = 0.2 \text{ m}^3$

3. 舗装版切断

$L = 2.7 \times 2 = 5.4 \text{ m}$

令和8年度

舘山線ほか1路線改良工事

数 量 計 算 書

熊野堂柳生線関連道路

名 取 市 建 設 部 土 木 課

# 1 数量総括表

## 数 量 総 括 表

[illegible]

## 2 道 路 土 工

# 道路土工計算書 1-1

[illegible]

3 法 面 工

[illegible]

## 4 排水構造物工

4-1. 側 溝 工

## 側溝工数量集計表

[illegible]


## 4-2. 集水枡・マンホール工

|            |
|------------|
| 集水枧工 数量集計表 |
|------------|

[illegible]

略 図

1号集水桝 600×600×600

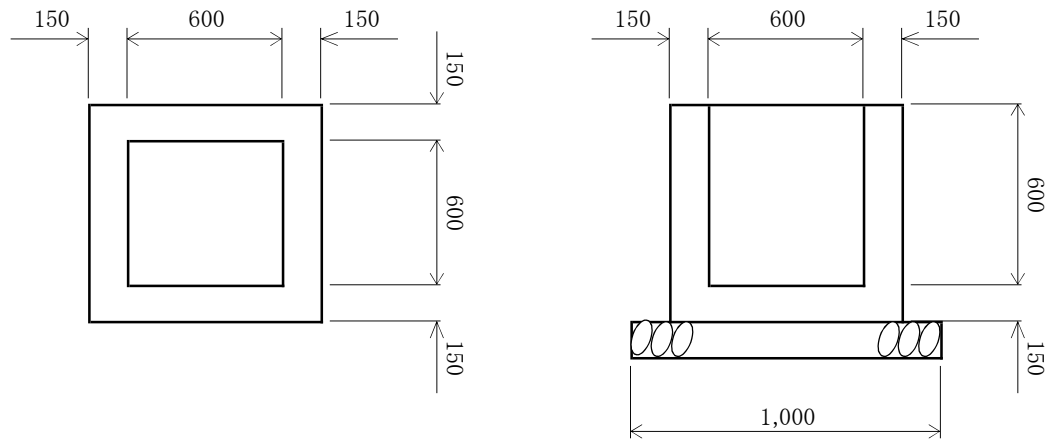


(1基当り数量)

| 種 別                          | 算 式   | 数 量                |
|------------------------------|---|--------------------|
| 1. 基礎碎石<br>(RC-40)<br>t=15cm | $A = 1.00 \times 1.00 =$                                                                                                | 1.0 m <sup>2</sup> |
| 2. 型 枠<br>(小型構造物)            | $A_1 = 0.90 \times 0.75 \times 4 = 2.70$<br>$A_2 = 0.60 \times 0.60 \times 4 = 1.44$<br>$\underline{\hspace{1cm}} 4.14$ | 4.1 m <sup>2</sup> |
| 3. 躯体コンクリート<br>(18-8-40)     | $V = 0.9 \times 0.90 \times 0.75$<br>$- 0.6 \times 0.60 \times 0.6 =$                                                   | 0.4 m <sup>3</sup> |
| 4. 蓋 版<br>グレーチング蓋            | $N =$   | 1 組                |
| 5. 足掛金具<br>(W=30cm)          | $N =$   | - 本                |
| 6. 基面整正                      | $A = 1.00 \times 1.00 =$                                                                                                | 1.0 m <sup>2</sup> |

略 図

1号集水桝 600×600×600

土 工

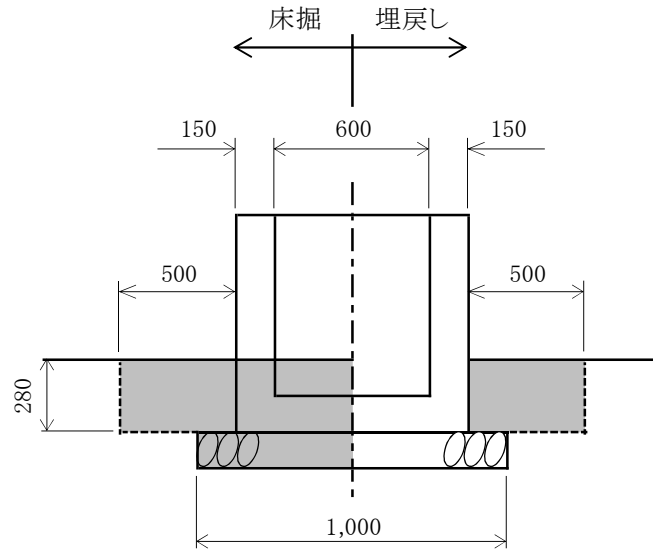


(1基当り数量)

| 種 別      | 算 式                                                                     | 数 量                |
|----------|-------------------------------------------------------------------------|--------------------|
| 1. 機械床堀  | $V = 1.90 \times 1.90 \times 0.280$ $+ 1.00 \times 1.00 \times 0.150 =$ | 1.2 m <sup>3</sup> |
| 2. 埋 戻 し | $V = 1.90 \times 1.90 \times 0.280$ $- 0.90 \times 0.90 \times 0.280 =$ | 0.8 m <sup>3</sup> |

略 図

2号集水桝 600×600×600

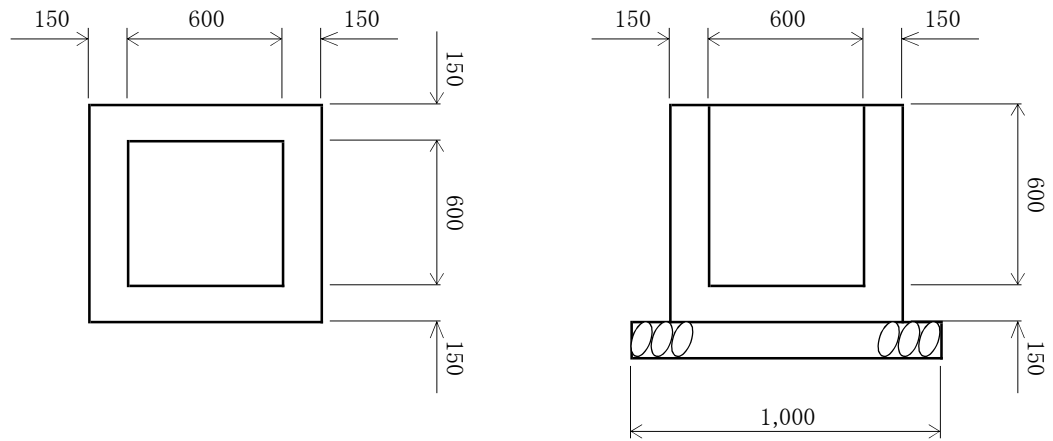


(1基当り数量)

| 種 別                          | 算 式   | 数 量                |
|------------------------------|---|--------------------|
| 1. 基礎碎石<br>(RC-40)<br>t=15cm | $A = 1.00 \times 1.00 =$                                                                                                | 1.0 m <sup>2</sup> |
| 2. 型 枠<br>(小型構造物)            | $A_1 = 0.90 \times 0.75 \times 4 = 2.70$<br>$A_2 = 0.60 \times 0.60 \times 4 = 1.44$<br>$\underline{\hspace{1cm}} 4.14$ | 4.1 m <sup>2</sup> |
| 3. 躯体コンクリート<br>(18-8-40)     | $V = 0.90 \times 0.90 \times 0.75$<br>$\quad - 0.60 \times 0.60 \times 0.60 =$                                          | 0.4 m <sup>3</sup> |
| 4. 蓋 版<br>グレーチング蓋            | $N =$   | 1 組                |
| 5. 足掛金具<br>(W=30cm)          | $N =$   | - 本                |
| 6. 基面整正                      | $A = 1.00 \times 1.00 =$                                                                                                | 1.0 m <sup>2</sup> |

略 図

2号集水桝 600×600×600

土 工

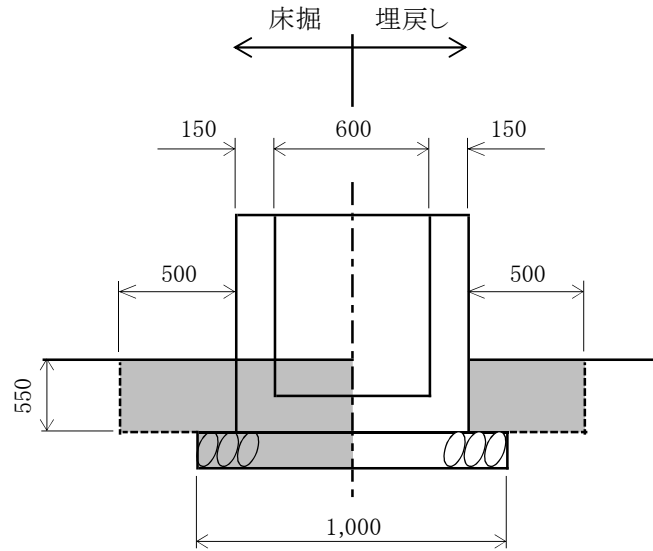

(1基当り数量)

| 種 別      | 算 式                                                                     | 数 量                |
|----------|-------------------------------------------------------------------------|--------------------|
| 1. 機械床掘  | $V = 1.90 \times 1.90 \times 0.550$ $+ 1.00 \times 1.00 \times 0.150 =$ | 2.1 m <sup>3</sup> |
| 2. 埋 戻 し | $V = 1.90 \times 1.90 \times 0.550$ $- 0.90 \times 0.90 \times 0.550 =$ | 1.5 m <sup>3</sup> |

5 鋪 装 工

鋪 装 工 数 量 集 計 表

[illegible]

# 舖裝數量計算書

[illegible]


## 6 構 造 物 撤 去 工

構造物撤去工数量集計表

[illegible]


| 種 別                               | 算 式                        | 数 量                 |
|-----------------------------------|----------------------------|---------------------|
| 1 舗装版取壊し<br>(アスファルト版)<br>t ≤ 15cm | CAD求積より<br>A = 13.0 = 13.0 | 13.0 m <sup>2</sup> |
| 2 殻運搬処理<br>(アスファルト版)              | V = 13.0 × 0.05 = 0.7      | 0.7 m <sup>3</sup>  |
| 3 舗装版切断                           | L = = 2.5                  | 2.5 m               |

字 鹿 東 平 面 図

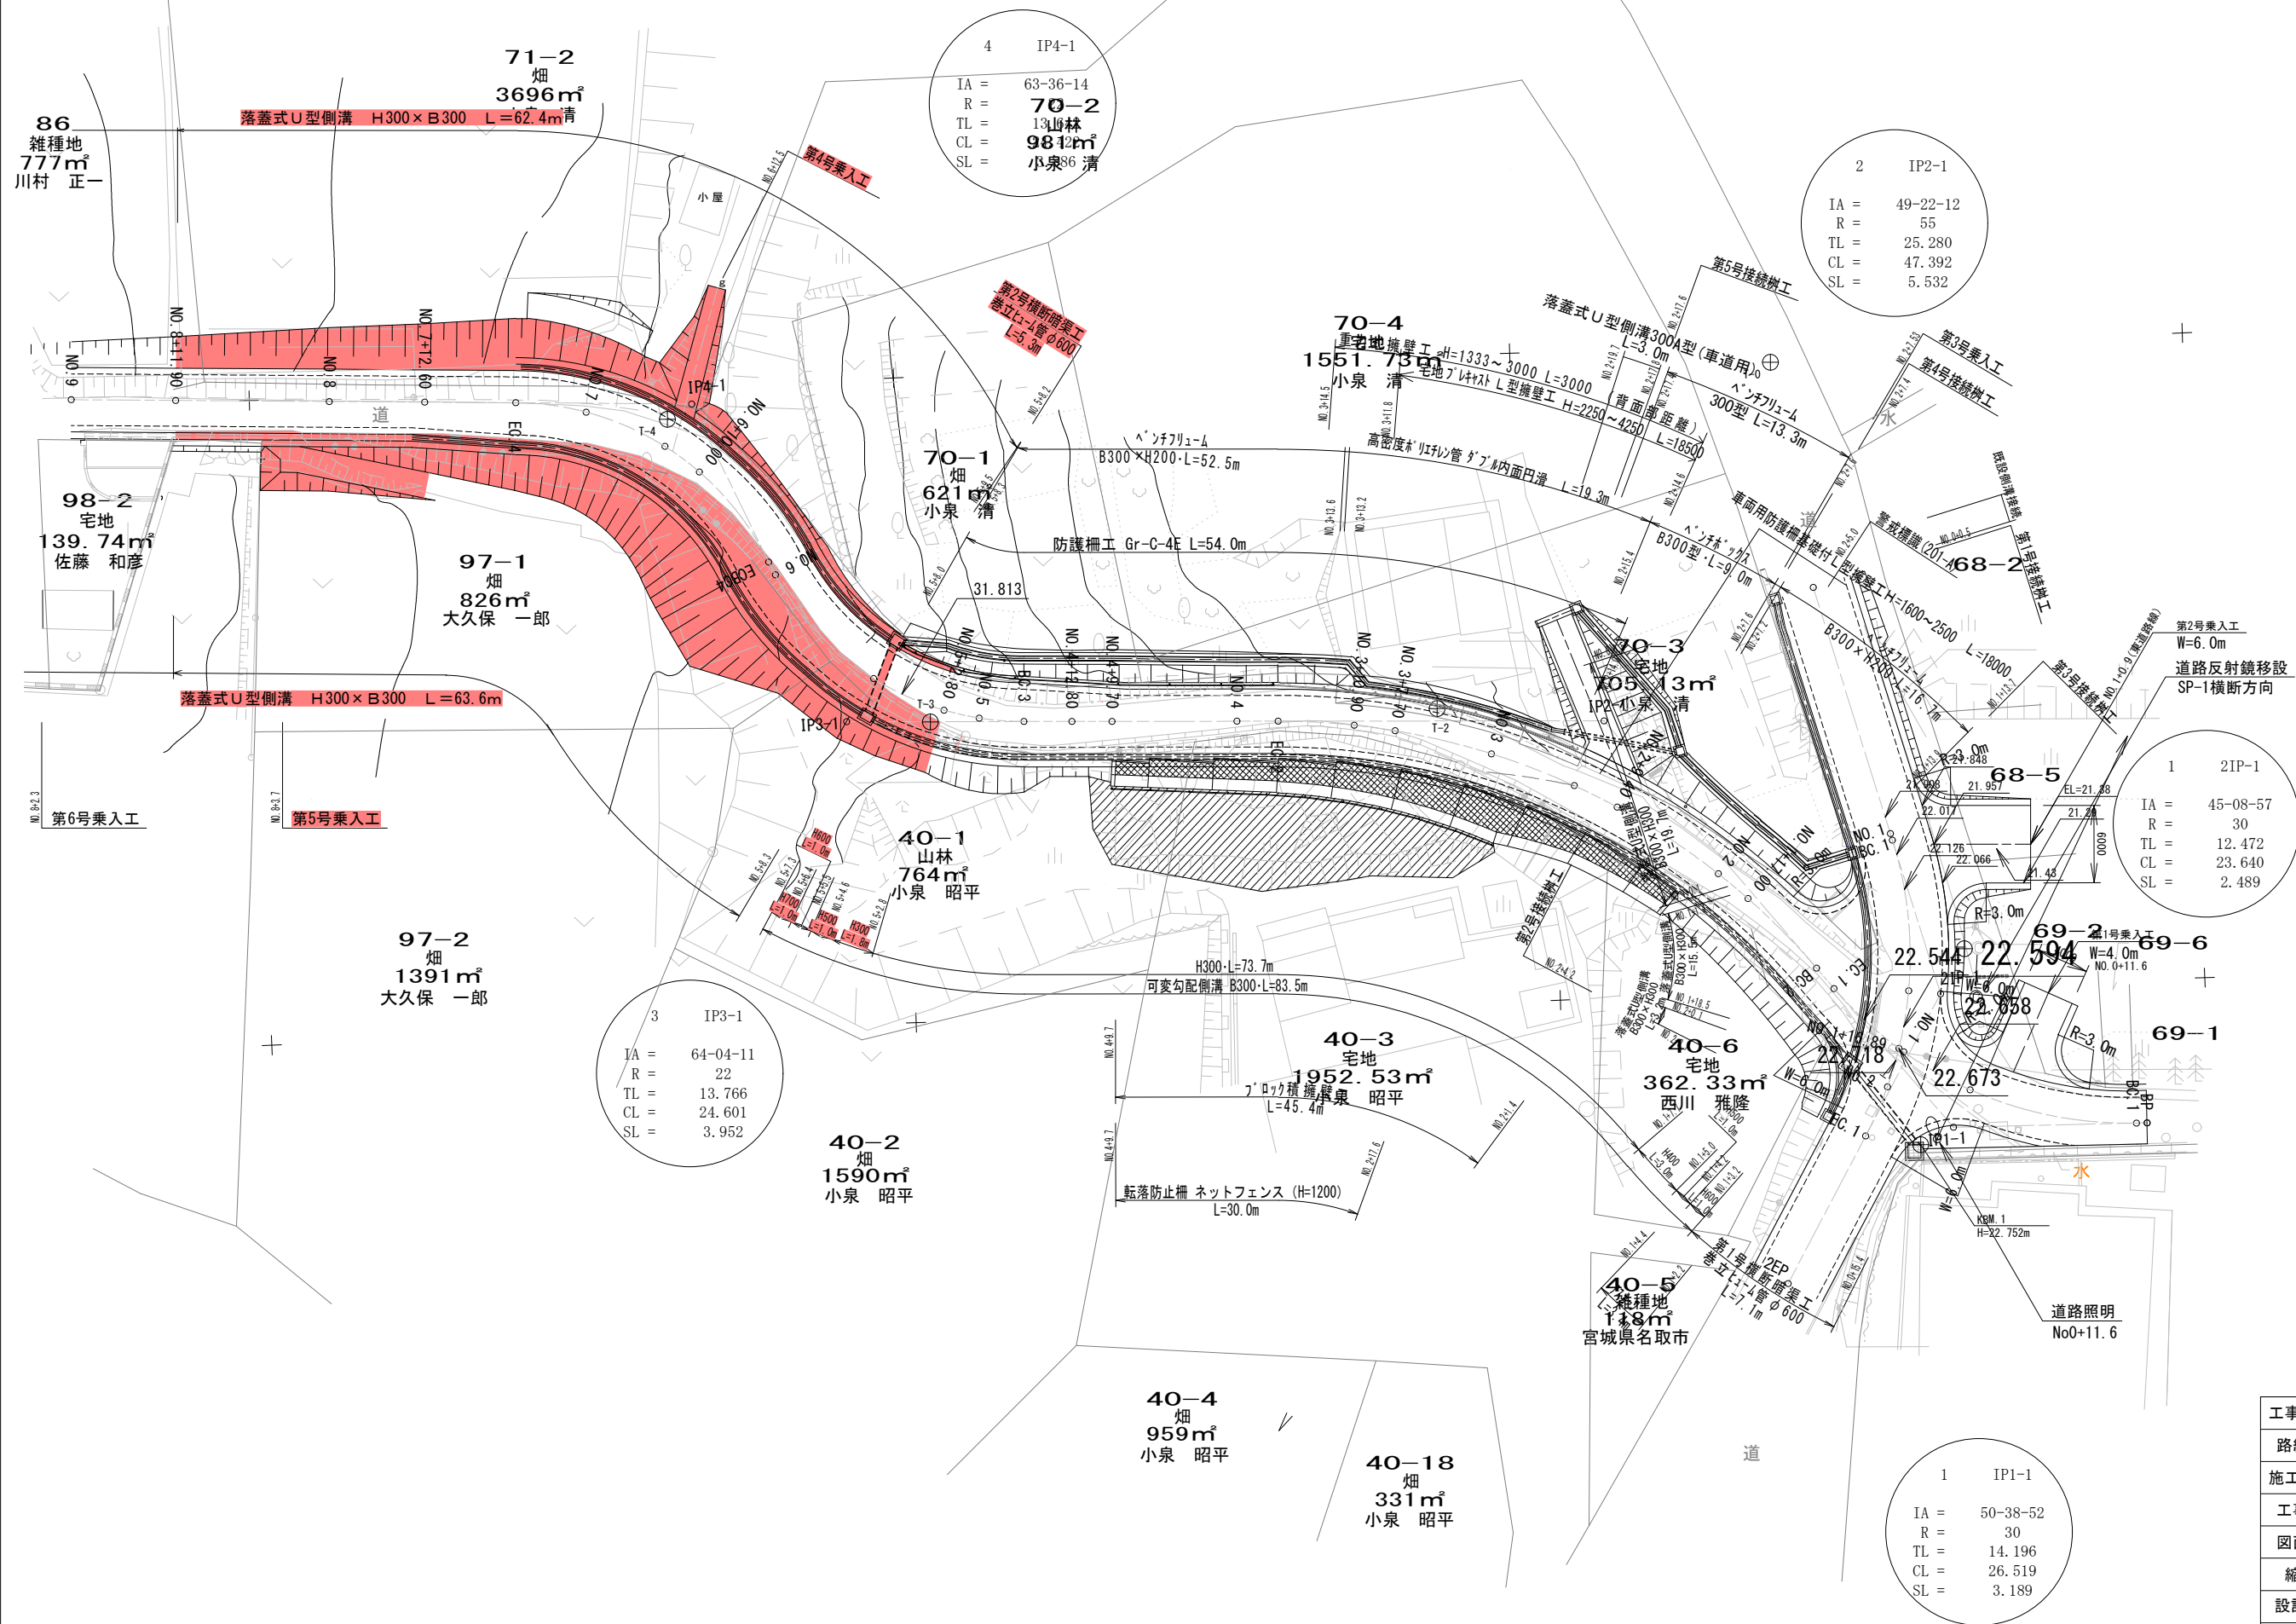

|       |                            |          |  |
|-------|----------------------------|----------|--|
| 工事番号  |                            |          |  |
| 路線名   | 市道館山線                      |          |  |
| 施工地名  | 名取市高館吉田字東真坂 地内             |          |  |
| 工事名   | 館山線ほか1路線改良工事               |          |  |
| 図面名   | 平面図                        |          |  |
| 縮尺    | A1 S=1/250<br>(A3 S=1/500) | 位置       |  |
| 設計者   |                            | 設計<br>年度 |  |
| 名 取 市 | 図番                         |          |  |

縦断図

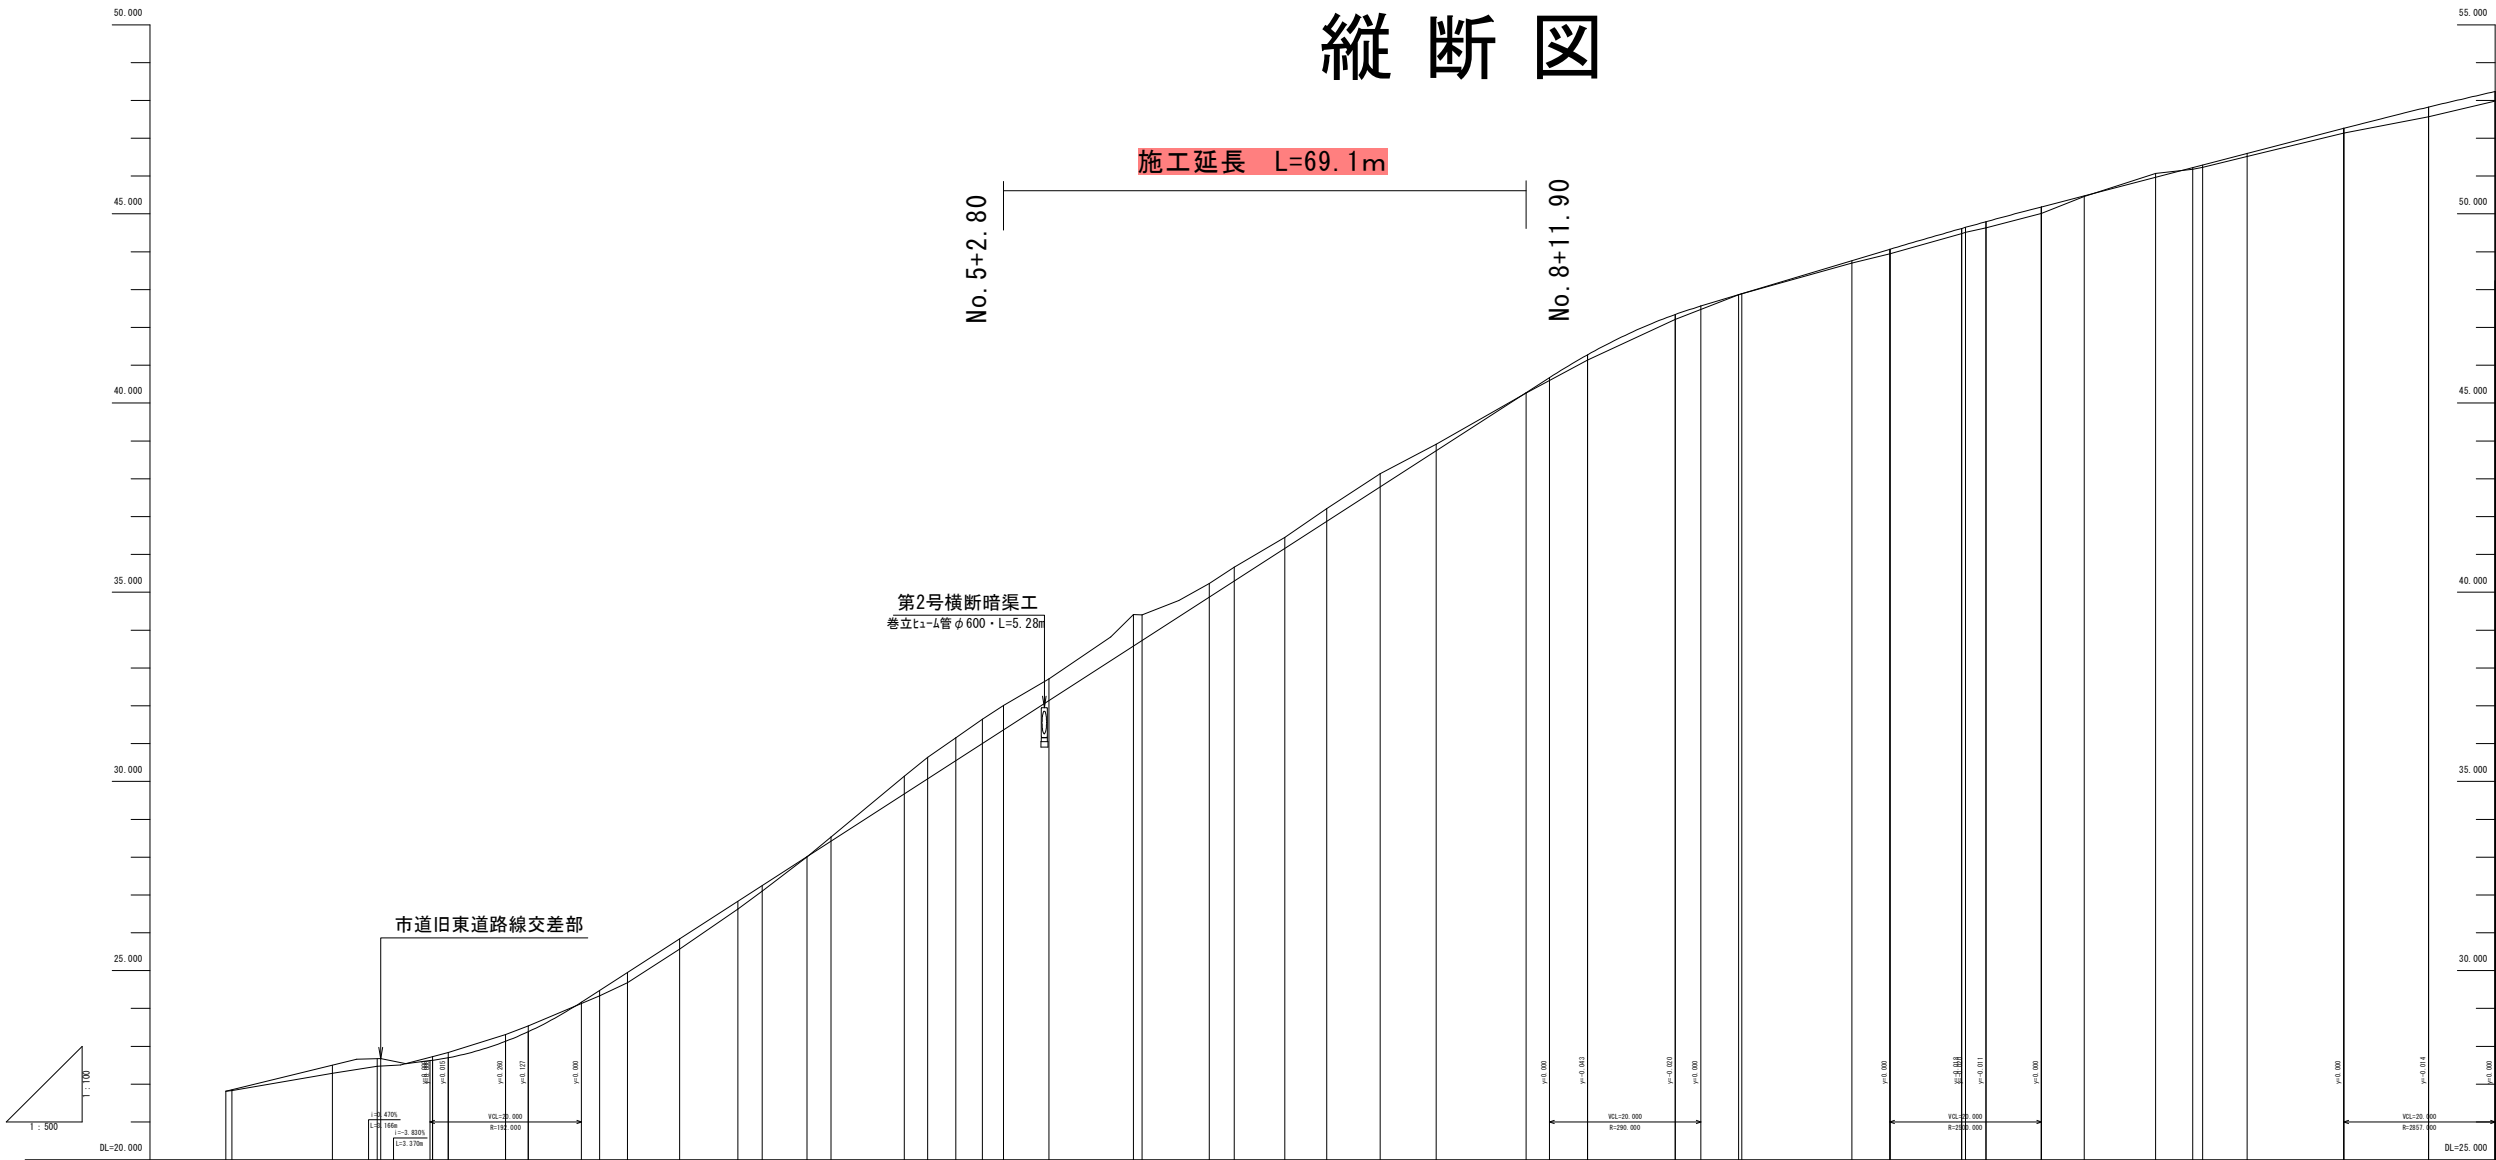

| 勾配       | 21.810<br>21.800<br>22.500<br>22.671<br>22.673<br>22.644<br>22.637<br>22.699<br>22.133<br>22.387<br>24.473<br>24.952<br>25.840<br>26.833<br>27.246<br>28.009<br>28.420<br>30.14<br>30.671<br>30.64<br>30.550<br>31.15<br>31.64<br>31.000<br>31.361<br>32.137<br>32.71<br>34.41<br>33.580<br>33.724<br>34.40<br>35.23<br>35.66<br>36.160<br>36.874<br>37.21<br>38.13<br>37.765<br>38.740<br>40.27<br>41.14<br>41.277<br>42.341<br>42.665<br>42.889<br>43.70<br>43.95<br>44.065<br>44.615<br>44.643<br>44.51<br>44.794<br>45.01<br>45.185<br>46.07<br>46.18<br>46.225<br>46.294<br>46.52<br>46.599<br>47.14<br>47.825<br>47.98 |
|----------|---|
| 計画高      | 21.810<br>21.800<br>22.500<br>22.671<br>22.673<br>22.644<br>22.637<br>22.699<br>22.133<br>22.387<br>24.473<br>24.952<br>25.840<br>26.833<br>27.246<br>28.009<br>28.420<br>30.14<br>30.671<br>30.64<br>30.550<br>31.15<br>31.64<br>31.000<br>31.361<br>32.137<br>32.71<br>34.41<br>33.580<br>33.724<br>34.40<br>35.23<br>35.66<br>36.160<br>36.874<br>37.21<br>38.13<br>37.765<br>38.740<br>40.27<br>41.14<br>41.277<br>42.341<br>42.665<br>42.889<br>43.70<br>43.95<br>44.065<br>44.615<br>44.643<br>44.51<br>44.794<br>45.01<br>45.185<br>46.07<br>46.18<br>46.225<br>46.294<br>46.52<br>46.599<br>47.14<br>47.825<br>47.98 |
| 地盤高      | 0.000<br>0.000<br>0.210<br>0.201<br>0.099<br>0.141<br>0.177<br>0.153<br>0.140<br>0.142<br>0.272<br>0.270<br>0.203<br>0.146<br>0.001<br>0.110<br>0.449<br>0.569<br>0.569<br>0.600<br>0.640<br>0.649<br>0.573<br>0.830<br>0.830<br>0.876<br>0.340<br>0.361<br>0.290<br>0.336<br>0.345<br>0.170<br>0.005<br>0.137<br>0.131<br>0.005<br>0.062<br>0.115<br>0.135<br>0.133<br>0.164<br>0.175<br>0.019<br>0.045<br>0.064<br>0.079<br>0.125<br>0.255<br>0.255   |
| 切土高      | 0.000<br>0.000<br>0.210<br>0.201<br>0.099<br>0.141<br>0.177<br>0.153<br>0.140<br>0.142<br>0.272<br>0.270<br>0.203<br>0.146<br>0.001<br>0.110<br>0.449<br>0.569<br>0.569<br>0.600<br>0.640<br>0.649<br>0.573<br>0.830<br>0.830<br>0.876<br>0.340<br>0.361<br>0.290<br>0.336<br>0.345<br>0.170<br>0.005<br>0.137<br>0.131<br>0.005<br>0.062<br>0.115<br>0.135<br>0.133<br>0.164<br>0.175<br>0.019<br>0.045<br>0.064<br>0.079<br>0.125<br>0.255<br>0.255   |
| 盛土高      | 0.000<br>0.000<br>0.210<br>0.201<br>0.099<br>0.141<br>0.177<br>0.153<br>0.140<br>0.142<br>0.272<br>0.270<br>0.203<br>0.146<br>0.001<br>0.110<br>0.449<br>0.569<br>0.569<br>0.600<br>0.640<br>0.649<br>0.573<br>0.830<br>0.830<br>0.876<br>0.340<br>0.361<br>0.290<br>0.336<br>0.345<br>0.170<br>0.005<br>0.137<br>0.131<br>0.005<br>0.062<br>0.115<br>0.135<br>0.133<br>0.164<br>0.175<br>0.019<br>0.045<br>0.064<br>0.079<br>0.125<br>0.255<br>0.255   |
| 追加距離     | 0.000<br>0.016<br>14.076<br>20.000<br>27.335<br>29.424<br>37.000<br>40.000<br>49.400<br>53.120<br>60.000<br>67.700<br>70.900<br>76.816<br>80.000<br>89.700<br>92.000<br>96.514<br>100.000<br>102.800<br>108.815<br>120.000<br>121.115<br>130.000<br>133.326<br>140.000<br>145.537<br>152.800<br>160.000<br>171.900<br>180.000<br>191.000<br>200.000<br>200.405<br>214.945<br>220.000<br>229.000<br>239.045<br>239.074<br>242.700<br>240.000<br>245.064<br>255.100<br>260.000<br>261.333<br>267.200<br>280.000<br>291.200<br>300.000                                                                                          |
| 単距離      | 0.000<br>0.016<br>13.260<br>5.924<br>7.335<br>2.089<br>7.576<br>3.000<br>9.400<br>3.720<br>6.880<br>7.700<br>3.200<br>5.916<br>3.184<br>9.700<br>3.100<br>3.714<br>3.466<br>2.800<br>6.015<br>11.865<br>1.115<br>8.866<br>3.326<br>6.674<br>5.537<br>7.063<br>7.400<br>11.900<br>8.100<br>11.000<br>8.400<br>0.405<br>14.540<br>5.055<br>9.405<br>0.469<br>0.469<br>2.726<br>7.300<br>5.054<br>9.446<br>4.900<br>1.333<br>5.867<br>12.000<br>11.200<br>8.800   |
| 測点番号     | SP 1<br>BC 1<br>NO 1<br>EC 1<br>BC 2<br>NO 1+17.00<br>NO 2<br>NO 2+9.40<br>SP 2<br>NO 3<br>NO 3+7.70<br>NO 3+10.90<br>EC 2<br>NO 4<br>NO 4+9.70<br>NO 4+12.80<br>BC 3<br>NO 5<br>NO 5+2.80<br>SP 3<br>NO 6<br>EC 3<br>NO 6+10.00<br>SP 4<br>NO 7<br>EC 4<br>NO 7+12.60<br>NO 8<br>NO 8+11.90<br>NO 9<br>NO 9+11.60<br>NO 10<br>SP 5<br>NO 11<br>EC 5<br>BC 6<br>NO 11+12.70<br>NO 12<br>SP 6<br>NO 12+10.10<br>NO 13<br>EC 6<br>NO 13+7.20<br>NO 14<br>NO 14+11.20<br>NO 15   |
| 平面線形曲率図  |   |
| 片勾配すりつけ図 |   |
| 拡幅       |   |

|      |                    |      |  |
|------|--------------------|------|--|
| 工事番号 |                    |      |  |
| 路線名  | 市道館山線              |      |  |
| 施工地名 | 名取市高館吉田字東真坂 地内     |      |  |
| 工事名  | 館山線ほか1路線改良工事       |      |  |
| 図面名  | 本線縦断図              |      |  |
| 縮尺   | H=1/500<br>V=1/100 | 位置   |  |
| 設計者  |                    | 設計年度 |  |
| 名取市  |                    | 図番   |  |

DL=25.000

DL=25.000

DL=25.000

DL=25.000

DL=30.000

DL=30.000

DL=30.000

SP. 3

|    |     |     |      |
|----|-----|-----|------|
| C1 | 9.9 | CL  | 2.7  |
| C2 | 0.9 | BL  | 0.0  |
| B1 | 0.0 | W1  |      |
| B2 | 0.0 | W2  | 5.50 |
| B3 | 0.0 | W3  | 5.50 |
| B4 | 0.0 |     |      |
| B5 | 0.4 | BR1 | 2.7  |
| B6 | 0.0 |     |      |

NO. 5+2.80

|    |     |     |      |
|----|-----|-----|------|
| C1 | 3.2 | CL  | 0.0  |
| C2 | 0.4 | BL  | 0.0  |
| B1 | 0.0 | W1  |      |
| B2 | 0.0 | W2  | 2.80 |
| B3 | 0.0 | W3  | 2.80 |
| B4 | 0.0 |     |      |
| B5 | 0.2 | BR1 | 2.8  |
| B6 | 0.0 |     |      |

NO. 5

|    |     |     |      |
|----|-----|-----|------|
| C1 | 7.0 | CL  | 3.0  |
| C2 | 0.4 | BL  | 0.0  |
| B1 | 0.1 | W1  |      |
| B2 | 0.0 | W2  | 2.60 |
| B3 | 0.3 | W3  | 3.00 |
| B4 | 0.1 |     |      |
| B5 | 0.2 | BR1 | 3.00 |
| B6 | 0.0 |     |      |

|    |      |    |       |
|----|------|----|-------|
| C1 | 機械掘削 | CL | 切土法掘削 |
| C2 | 機械掘削 | BL | 掘土法掘削 |
| C3 | 機械掘削 |    |       |
| B1 | 掘削掘削 | W1 | 掘削掘削  |
| B2 | 掘削掘削 | W2 | 掘削掘削  |
| B3 | 掘削掘削 | W3 | 掘削掘削  |
| B4 | 掘削掘削 |    |       |
| B5 | 掘削掘削 |    |       |
| B6 | 掘削掘削 |    |       |

|      |                          |      |             |
|------|--------------------------|------|-------------|
| 工事番号 |                          |      |             |
| 路線名  | 市道館山線                    |      |             |
| 施工地名 | 名取市高館吉田字東真坂 地内           |      |             |
| 工事名  | 館山線ほか1路線改良工事             |      |             |
| 図面名  | 横断面 1/3                  |      |             |
| 縮尺   | A1 S=1/100<br>A3 S=1/200 | 位置   | No. 4~SP. 3 |
| 設計者  |                          | 設計年度 |             |
| 名取市  |                          | 図番   |             |

DL=30.000

DL=30.000

DL=30.000

DL=30.000

DL=35.000

DL=35.000

DL=35.000

NO. 7+12.60

|    |      |     |      |
|----|------|-----|------|
| C1 | 14.3 | CL  | 6.2  |
| C2 | 0.9  | BL  | 0.0  |
| B1 | 0.0  | W1  |      |
| B2 | 0.0  | W2  | 2.76 |
| B3 | 0.0  | W3  | 2.76 |
| B4 | 0.0  |     |      |
| B5 | 0.3  | BR1 | 2.3  |
| B6 | 0.0  |     |      |

EC. 4

|    |      |     |      |
|----|------|-----|------|
| C1 | 17.0 | CL  | 8.2  |
| C2 | 0.9  | BL  | 0.0  |
| B1 | 0.0  | W1  |      |
| B2 | 0.0  | W2  | 2.70 |
| B3 | 0.0  | W3  | 2.70 |
| B4 | 0.0  |     |      |
| B5 | 0.3  | BR1 | 2.8  |
| B6 | 0.0  |     |      |

NO. 7

|    |      |     |      |
|----|------|-----|------|
| C1 | 18.0 | CL  | 9.4  |
| C2 | 0.9  | BL  | 0.0  |
| B1 | 0.0  | W1  |      |
| B2 | 0.0  | W2  | 2.90 |
| B3 | 0.0  | W3  | 2.90 |
| B4 | 0.0  |     |      |
| B5 | 0.3  | BR1 | 2.6  |
| B6 | 0.0  |     |      |

|    |       |     |       |
|----|-------|-----|-------|
| C1 | 機械掘削  | CL  | 切土法掘削 |
| C2 | 機械掘削  | BL  | 掘土法掘削 |
| B1 | 路床掘土  | W1  | 掘土法掘削 |
| B2 | 路床掘土  | W2  | 掘土法掘削 |
| B3 | 土質掘土  | W3  | 掘土法掘削 |
| B4 | 路床掘土  |     |       |
| B5 | 掘土 D  |     |       |
| B6 | 路床外掘土 | BR1 | 掘土法掘削 |

|       |                            |      |                  |
|-------|----------------------------|------|------------------|
| 工事番号  |                            |      |                  |
| 路線名   | 市道館山線                      |      |                  |
| 施工地名  | 名取市高館吉田字東真坂 地内             |      |                  |
| 工事名   | 館山線ほか1路線改良工事               |      |                  |
| 図面名   | 横断面 2/3                    |      |                  |
| 縮尺    | A1 S=1/100<br>(A3 S=1/200) | 位置   | No. 6～No. 7+12.6 |
| 設計者   |                            | 設計年度 |                  |
| 名 取 市 |                            | 図番   |                  |

DL=40.000

DL=35.000


DL=35.000

DL=35.000

NO. 9+11.60

GH=42.21  
FH=42.341

|             |     |     |      |
|-------------|-----|-----|------|
| NO. 9+11.60 |     |     |      |
| C1          | 4.6 | CL  | 0.2  |
| C2          | 0.8 | BL  | 0.0  |
|             |     |     |      |
| B1          | 0.0 | W1  | 5.00 |
| B2          | 0.0 | W2  | 5.00 |
| B3          | 0.0 | W3  | 5.00 |
| B4          | 0.0 |     |      |
| B5          | 0.3 | BR1 | 2.2  |
| B6          | 0.0 |     |      |

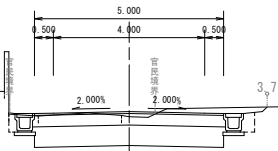


DL=40.000

SP. 5

GH=43.70  
FH=43.762


|       |     |     |      |
|-------|-----|-----|------|
| SP. 5 |     |     |      |
| C1    | 4.3 | CL  | 0.1  |
| C2    | 0.9 | BL  | 0.0  |
|       |     |     |      |
| B1    | 0.0 | W1  | 5.00 |
| B2    | 0.0 | W2  | 5.00 |
| B3    | 0.0 | W3  | 5.00 |
| B4    | 0.0 |     |      |
| B5    | 0.4 | BR1 | 2.3  |
| B6    | 0.0 |     |      |

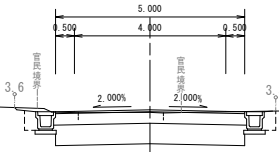

BC. 5

GH=42.89  
FH=42.889

|       |     |     |      |
|-------|-----|-----|------|
| BC. 5 |     |     |      |
| C1    | 5.4 | CL  | 0.3  |
| C2    | 0.8 | BL  | 0.0  |
|       |     |     |      |
| B1    | 0.0 | W1  | 5.00 |
| B2    | 0.0 | W2  | 5.00 |
| B3    | 0.0 | W3  | 5.00 |
| B4    | 0.0 |     |      |
| B5    | 0.3 | BR1 | 2.3  |
| B6    | 0.0 |     |      |

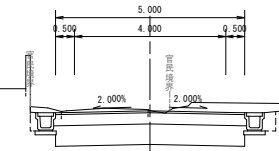


DL=40.000

NO. 8+11.90

GH=40.27  
FH=40.275

|             |     |     |      |
|-------------|-----|-----|------|
| NO. 8+11.90 |     |     |      |
| C1          | 8.1 | CL  | 2.6  |
| C2          | 0.9 | BL  | 0.0  |
|             |     |     |      |
| B1          | 0.0 | W1  |      |
| B2          | 0.0 | W2  | 2.60 |
| B3          | 0.0 | W3  | 2.60 |
| B4          | 0.0 |     |      |
| B5          | 0.3 | BR1 | 2.4  |
| B6          | 0.0 |     |      |

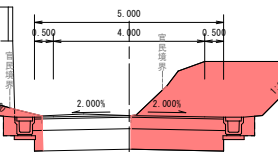


DL=40.000

NO. 10

GH=42.88  
FH=42.885


|        |     |     |      |
|--------|-----|-----|------|
| NO. 10 |     |     |      |
| C1     | 5.3 | CL  | 0.3  |
| C2     | 0.8 | BL  | 0.0  |
|        |     |     |      |
| B1     | 0.0 | W1  | 5.00 |
| B2     | 0.0 | W2  | 5.00 |
| B3     | 0.0 | W3  | 5.00 |
| B4     | 0.0 |     |      |
| B5     | 0.3 | BR1 | 2.3  |
| B6     | 0.0 |     |      |

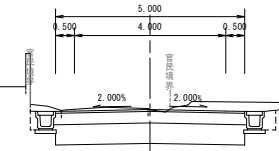

NO. 8

GH=38.91  
FH=38.740



|       |      |     |      |
|-------|------|-----|------|
| NO. 8 |      |     |      |
| C1    | 12.2 | CL  | 5.1  |
| C2    | 0.9  | BL  | 0.0  |
|       |      |     |      |
| B1    | 0.0  | W1  |      |
| B2    | 0.0  | W2  | 2.60 |
| B3    | 0.0  | W3  | 2.60 |
| B4    | 0.0  |     |      |
| B5    | 0.3  | BR1 | 2.4  |
| B6    | 0.0  |     |      |

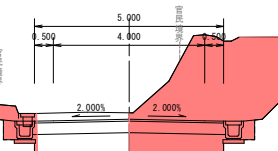


|     |       |     |         |
|-----|-------|-----|---------|
| 凡 例 |       |     |         |
| C1  | 機械掘削  | CL  | 切土法面整形  |
| C2  | 機械掘削  | BL  | 掘土法面整形  |
|     |       |     |         |
| B1  | 路床掘土  | W1  | 表層工     |
| B2  | 路床掘土  | W2  | 下層掘削工   |
| B3  | 土留土   | W3  | 路床改良工   |
| B4  | 路肩掘土  |     |         |
| B5  | 埋戻土   |     |         |
| B6  | 路床外掘土 | BR1 | 車道縁路床取壊 |

|       |                            |      |             |
|-------|----------------------------|------|-------------|
| 工事番号  |                            |      |             |
| 路線名   | 市道館山線                      |      |             |
| 施工地名  | 名取市高館吉田字東真坂 地内             |      |             |
| 工事名   | 館山線ほか1路線改良工事               |      |             |
| 図面名   | 横断面 3/3                    |      |             |
| 縮尺    | A1 S=1/100<br>(A3 S=1/200) | 位置   | No. 8~SP. 5 |
| 設計者   |                            | 設計年度 |             |
| 名 取 市 |                            | 図番   |             |

標準断面図


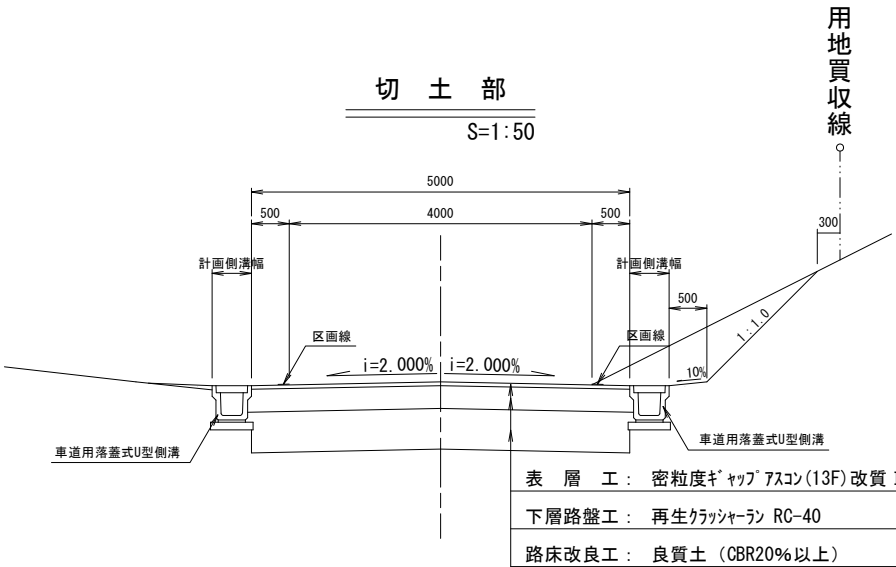
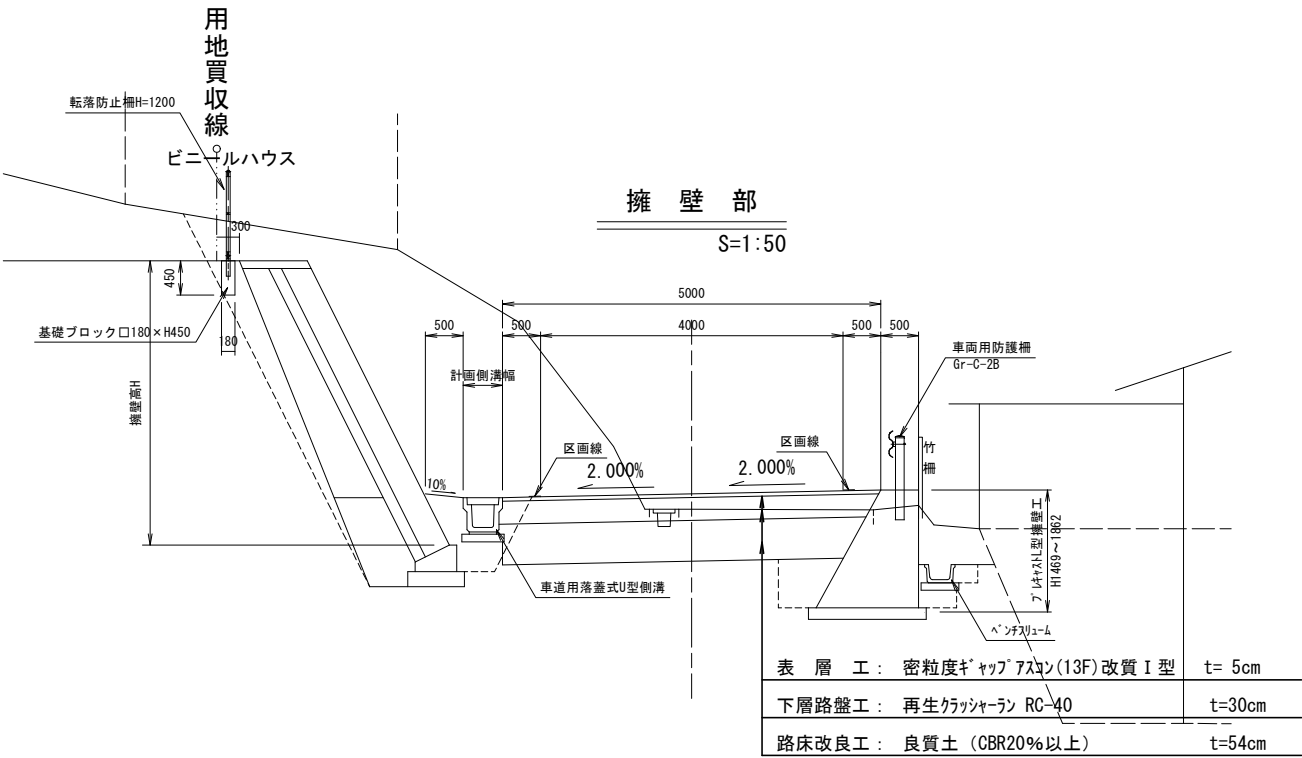


|       |           |
|-------|-----------|
| 道路分類  | その他       |
| 地域区分  | D地域       |
| 道路規格  | 第3種第5級    |
| 道路幅員  | W = 5.00m |
| 設計速度  | 20Km/h    |
| 交通量区分 | S1交通      |
| 設計CBR | 3%        |
| 設計凍結深 | 0cm       |

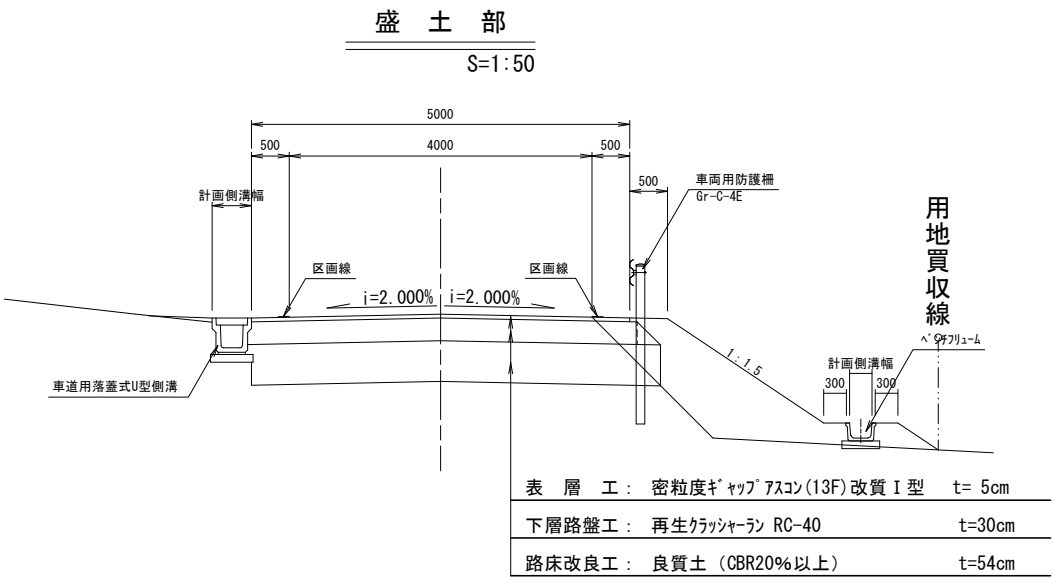

|      |                           |      |  |
|------|---------------------------|------|--|
| 工事番号 |                           |      |  |
| 路線名  | 市道 館山線                    |      |  |
| 施工地名 | 名取市高館吉田字東真坂地内             |      |  |
| 工事名  | 館山線ほか1路線改良工事              |      |  |
| 図面名  | 標準横断面図                    |      |  |
| 縮尺   | A1 S=1/50<br>(A3 S=1/100) | 位置   |  |
| 設計者  |                           | 設計年度 |  |
| 名取市  | 図番                        |      |  |

土工区分図

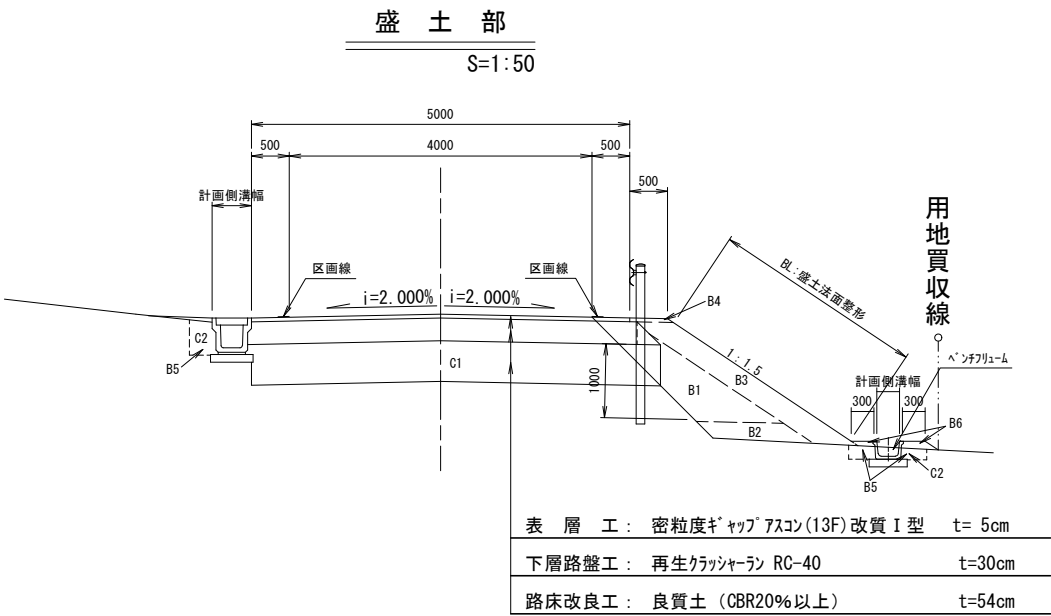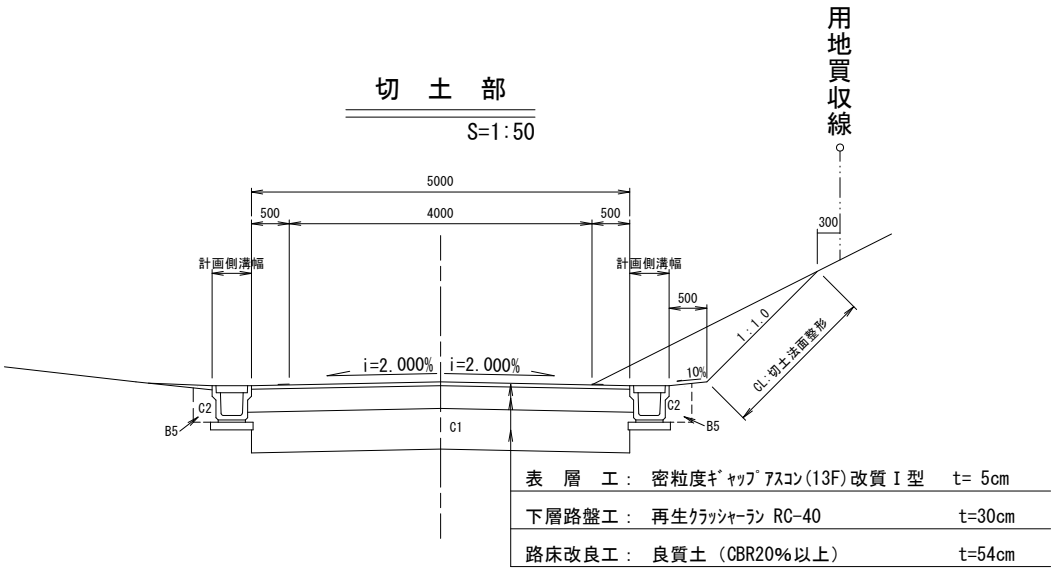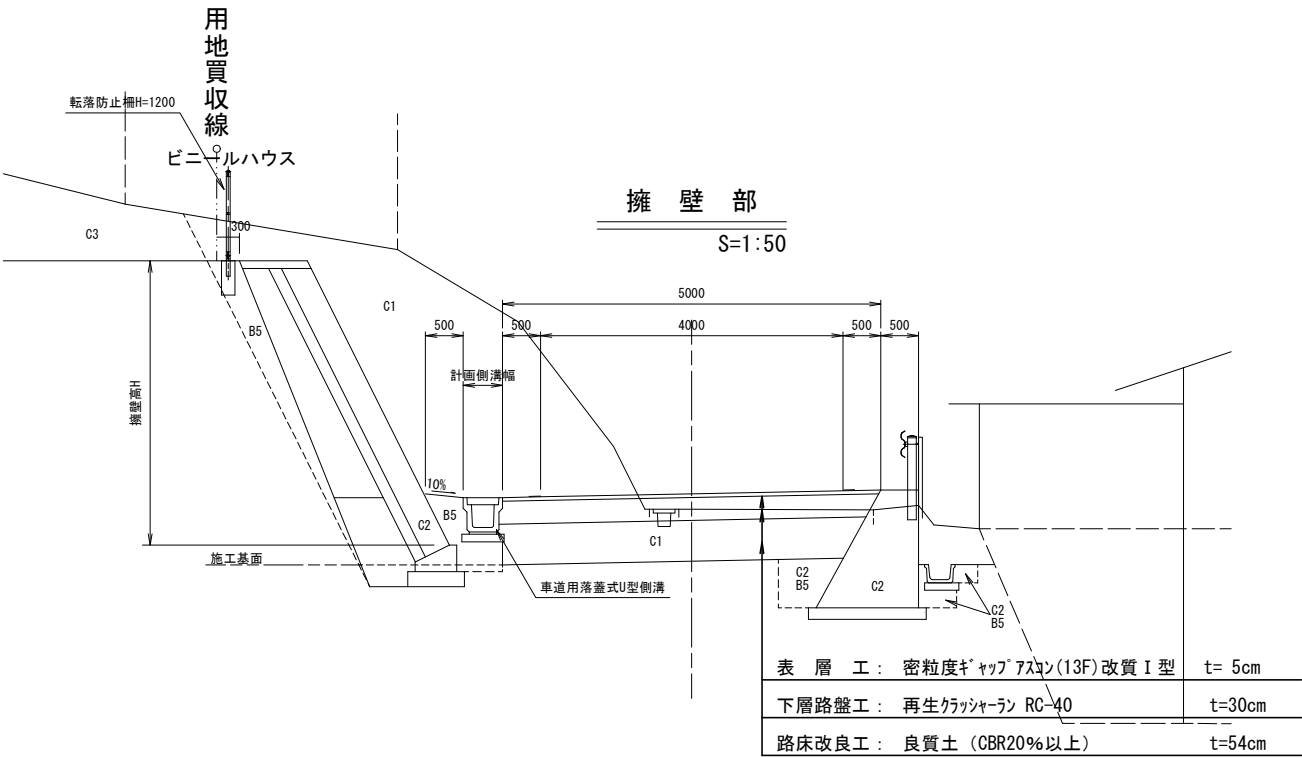


| 凡 例 |          |     |         |
|-----|----------|-----|---------|
| C1  | 機械掘削     | CL  | 切土法面整形  |
| C2  | 機械床掘     | BL  | 盛土法面整形  |
| C3  | 機械掘削(宅地) |     |         |
| B1  | 路床盛土     | W1  | 表層工     |
| B2  | 路体盛土     | W2  | 下層路盤工   |
| B3  | 土羽土      | W3  | 路床改良工   |
| B4  | 路肩盛土     |     |         |
| B5  | 埋戻土      |     |         |
| B6  | 路床外盛土    | BR1 | 車道舗装版取壊 |

|       |                         |      |
|-------|-------------------------|------|
| 工事番号  |                         |      |
| 路線名   | 市道 館山線                  |      |
| 施工地名  | 名取市高館吉田字東真坂地内           |      |
| 工事名   | 館山線ほか1路線改良工事            |      |
| 図面名   | 土工区分図                   |      |
| 縮尺    | A1 S=1/50<br>A3 S=1/100 | 位置   |
| 設計者   |                         | 設計年度 |
| 名 取 市 |                         | 図番   |

落蓋式U型側溝

S=1:20

車道用

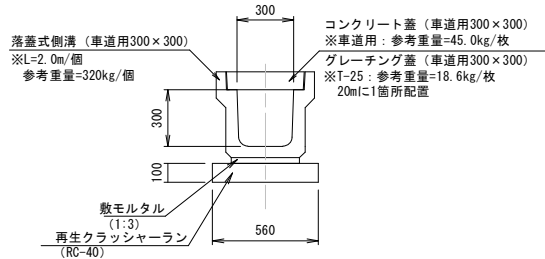


落蓋式U型側溝用蓋

S=1:20

車道用


コンクリート蓋

グレーチング蓋

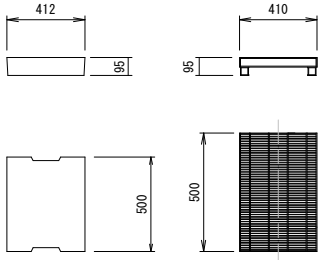

自由勾配側溝


S=1:20

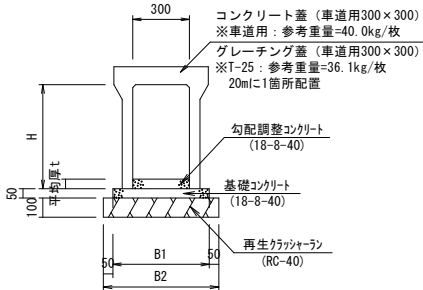

| 規格        | H   | B1  | B2  | t   |
|-----------|-----|-----|-----|-----|
| B300×H300 | 300 | 510 | 610 | 100 |
| B300×H400 | 400 | 510 | 610 | 100 |
| B300×H500 | 500 | 510 | 610 | 100 |
| B300×H600 | 600 | 510 | 610 | 100 |
| B300×H700 | 700 | 510 | 610 | 100 |

コンクリート蓋

グレーチング蓋

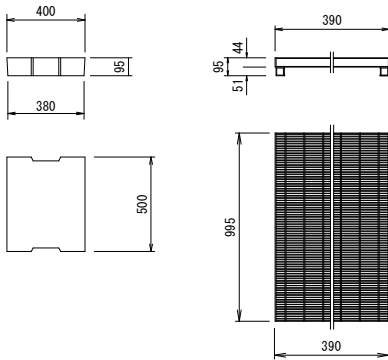




ベンチフリューム標準図

S=1:20

標準部


擁壁部

暗渠部

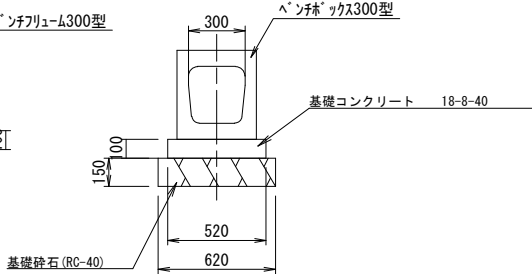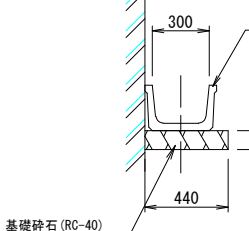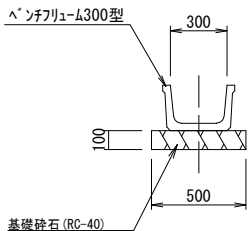


管渠工断面図

S=1:25

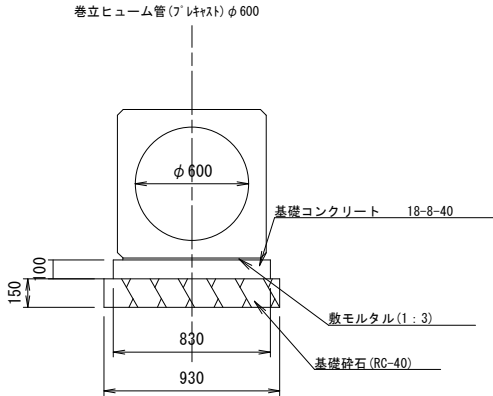


平 面 図  
S = 1 : 5 0

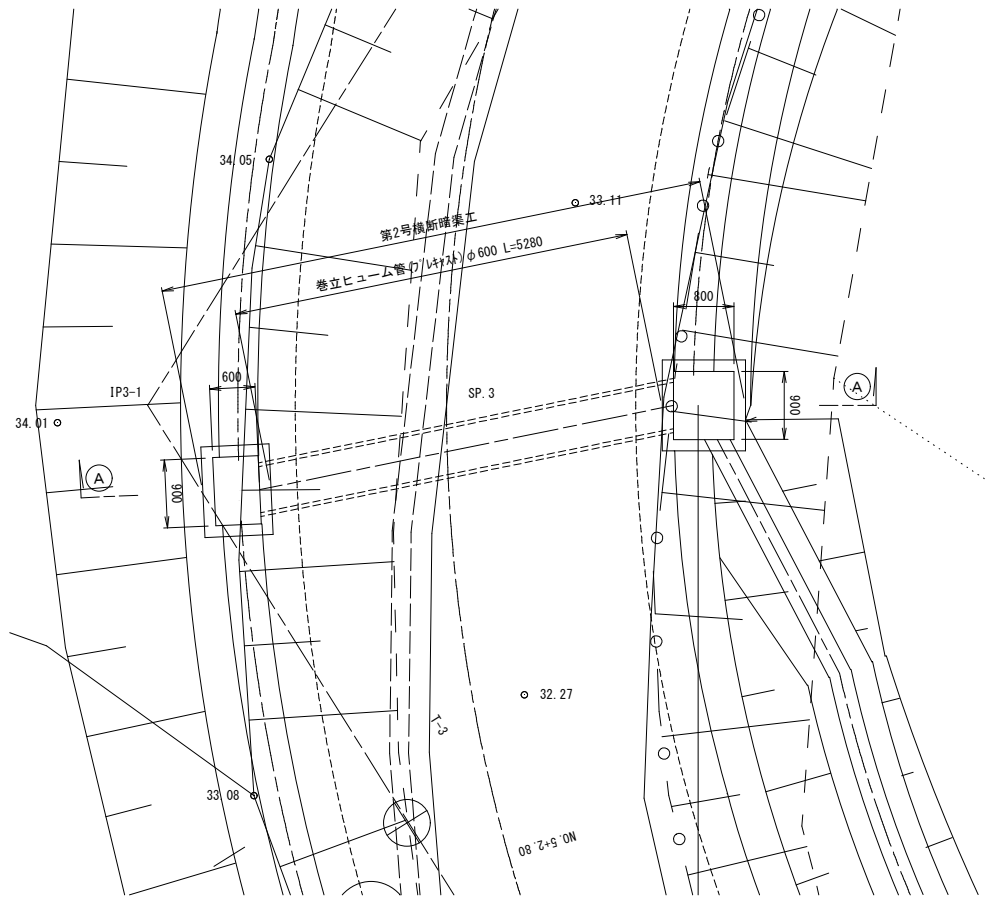


第2号横断暗渠工詳細図


吐 口 柵 詳 細 図  
S = 1 : 2 5

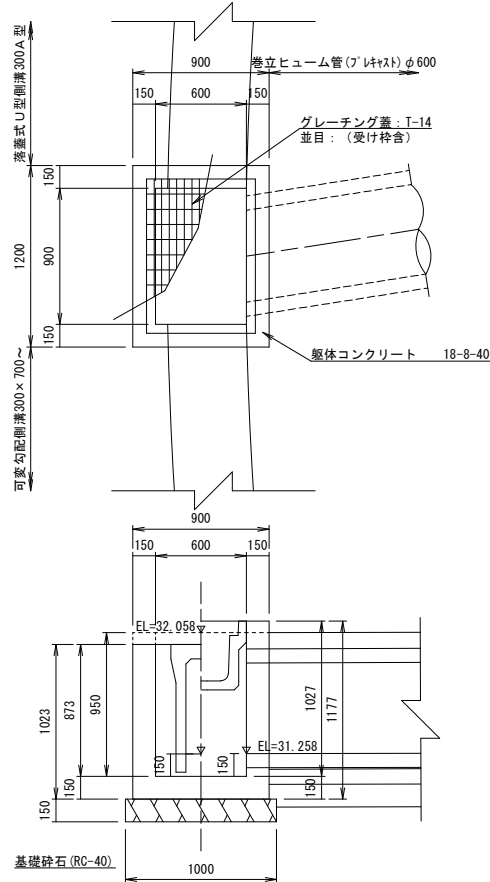


可変勾配側溝断面図  
S = 1 : 2 5

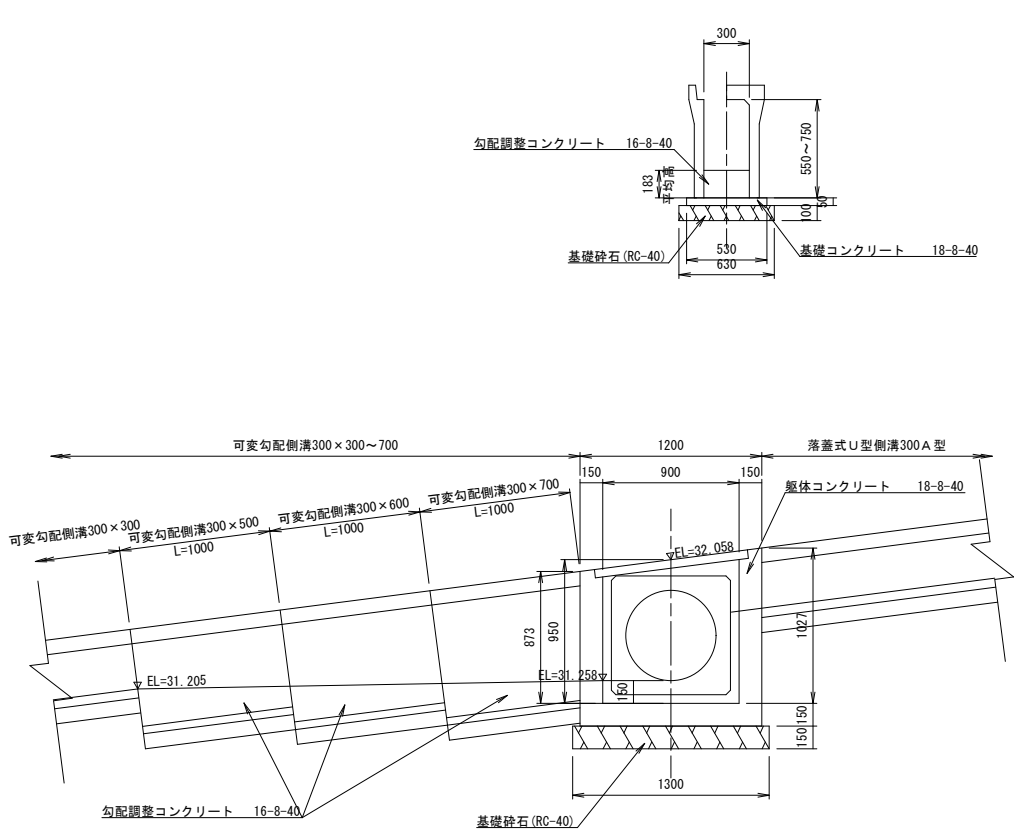



呑 口 柵 詳 細 図  
S = 1 : 2 5

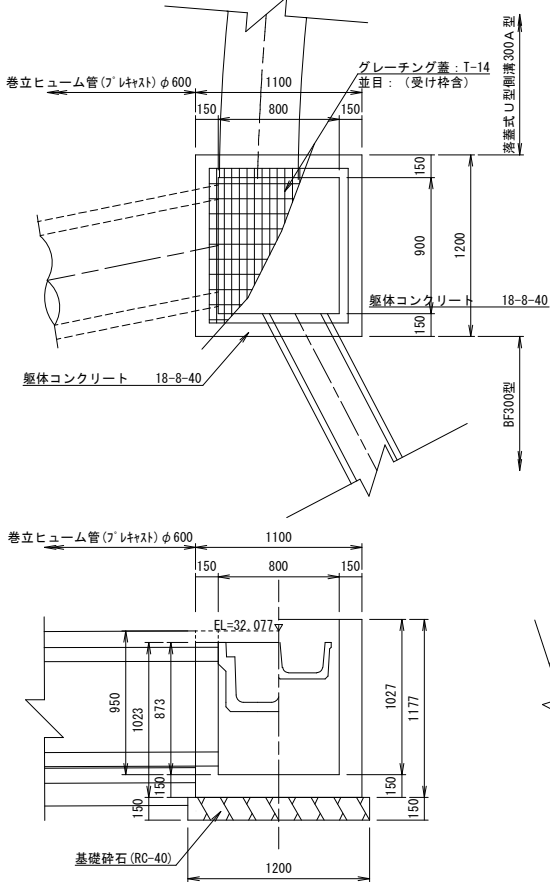

管 渠 工 断 面 図  
S = 1 : 2 5

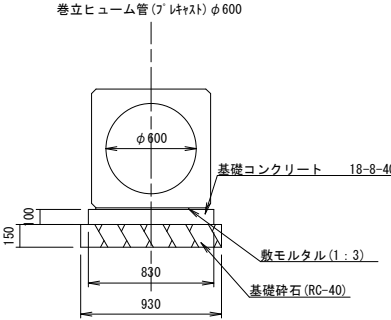


DL=30.000

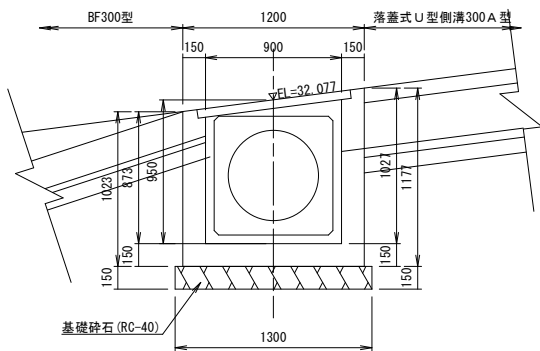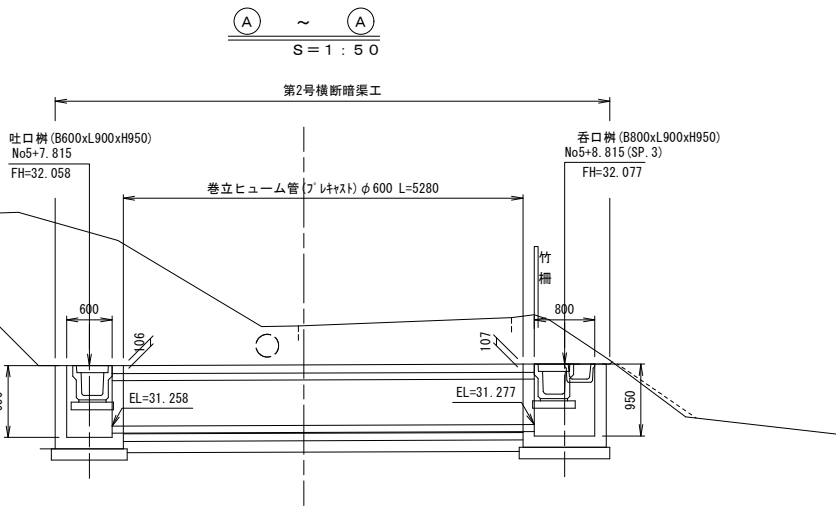


|       |                |          |         |
|-------|----------------|----------|---------|
| 工事番号  |                |          |         |
| 路線名   | 市道館山線          |          |         |
| 施工地名  | 名取市高館吉田字東真坂 地内 |          |         |
| 工事名   | 館山線ほか1路線改良工事   |          |         |
| 図面名   | 第2号横断暗渠工詳細図    |          |         |
| 縮尺    | S=図 示          | 位置       | No5+8.2 |
| 設計者   |                | 設計<br>年度 |         |
| 名 取 市 |                | 図番       |         |

第 4 号乗入工詳細図


平 面 図  
S=1:100

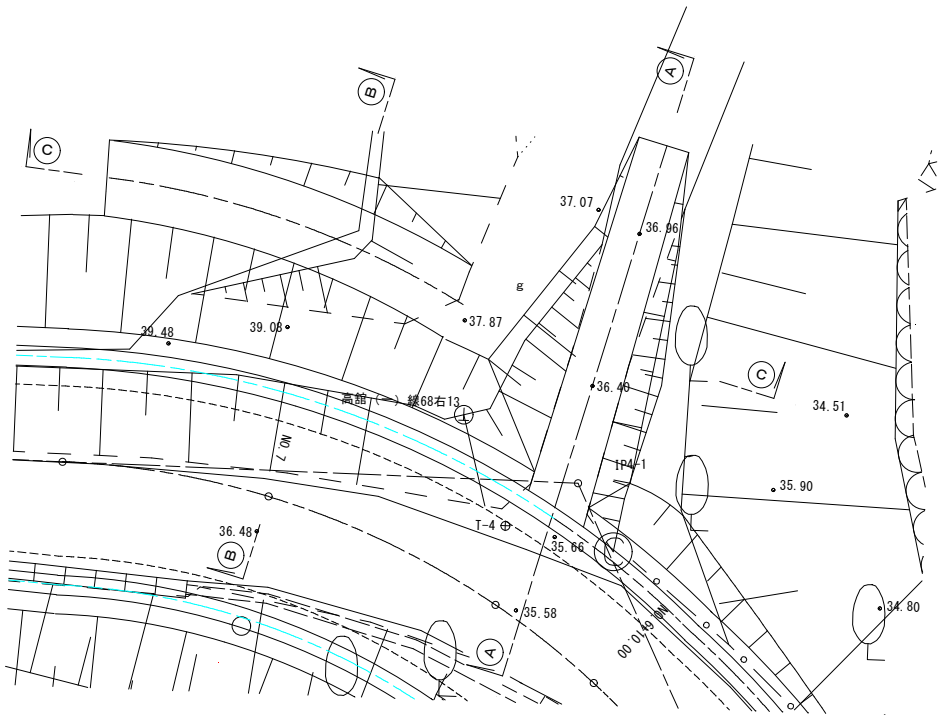


① ~ ①  
S=1:100

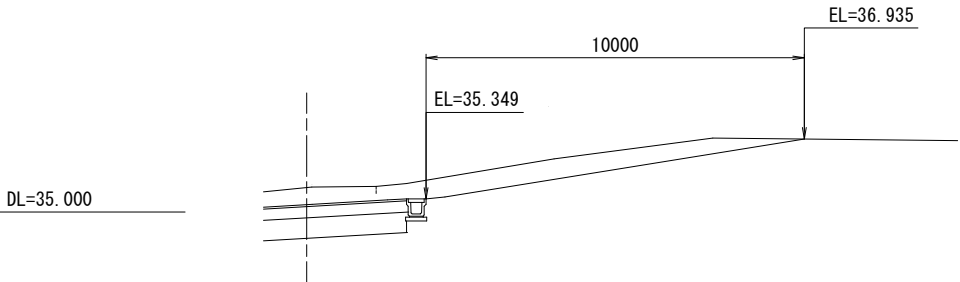

② ~ ②  
S=1:100

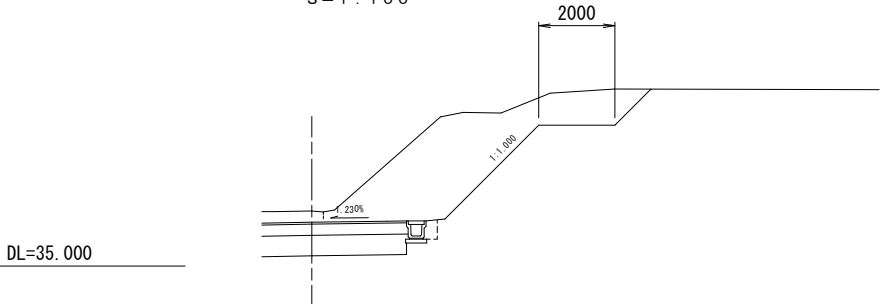

③ ~ ③  
S=1:100

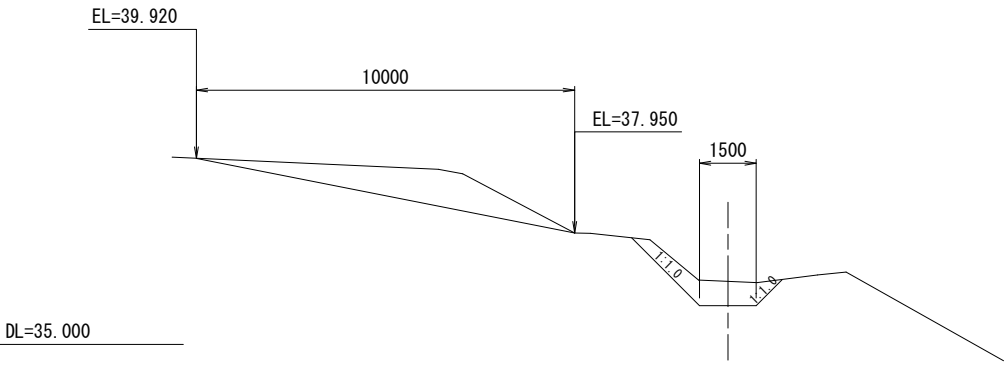


|       |                            |          |             |
|-------|----------------------------|----------|-------------|
| 工事番号  |                            |          |             |
| 路線名   | 市道館山線                      |          |             |
| 施工地名  | 名取市高館吉田字東真坂 地内             |          |             |
| 工事名   | 館山線ほか1路線改良工事               |          |             |
| 図面名   | 第4号乗入工詳細図                  |          |             |
| 縮尺    | A1 S=1/100<br>(A3 S=1/200) | 位置       | No. 6+12.5R |
| 設計者   |                            | 設計<br>年度 |             |
| 名 取 市 |                            | 図番       |             |

第5号乗入工詳細図


平 面 図

S = 1 : 1 0 0

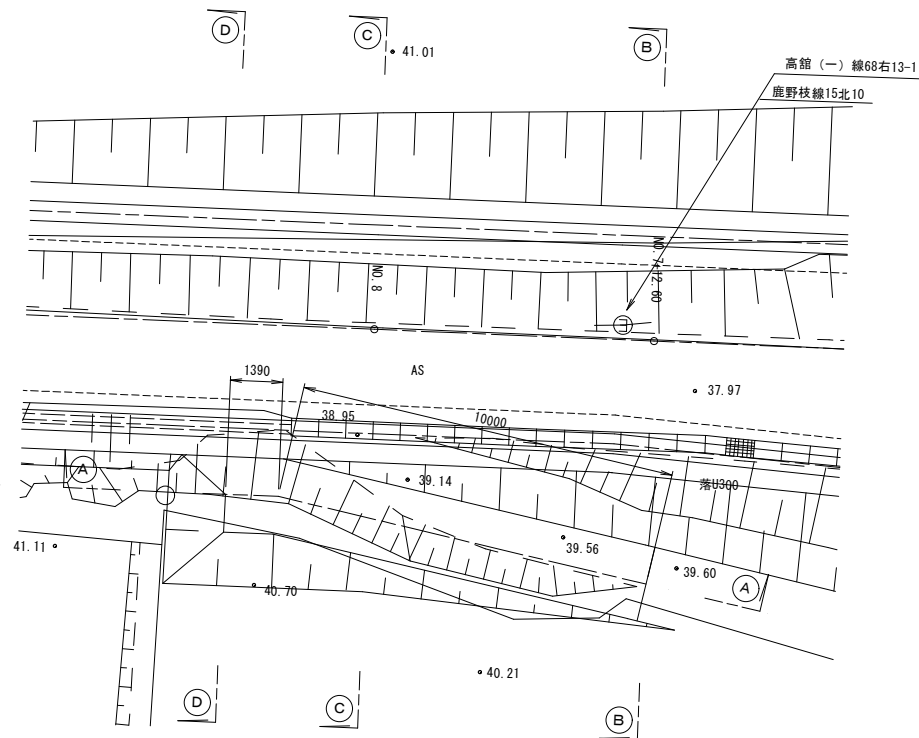

① ~ ①


S = 1 : 1 0 0

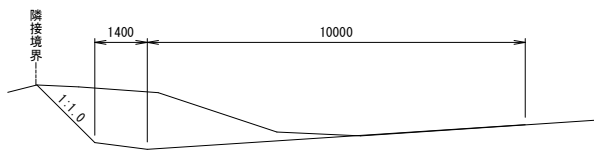

DL=35.000

④ ~ ④


S = 1 : 1 0 0

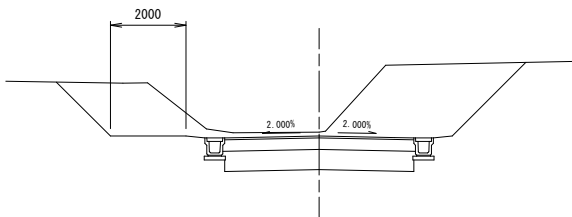

DL=35.000

③ ~ ③


S = 1 : 1 0 0

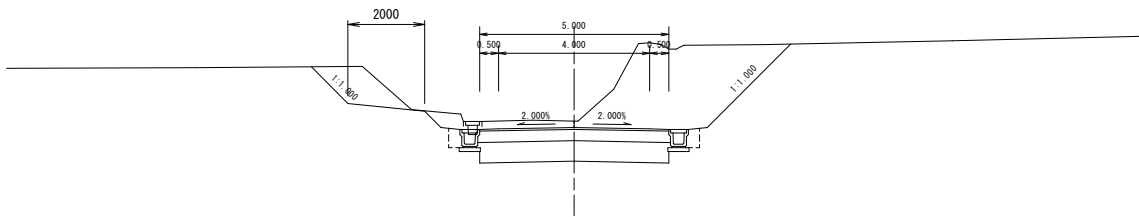

DL=35.000

② ~ ②


S = 1 : 1 0 0

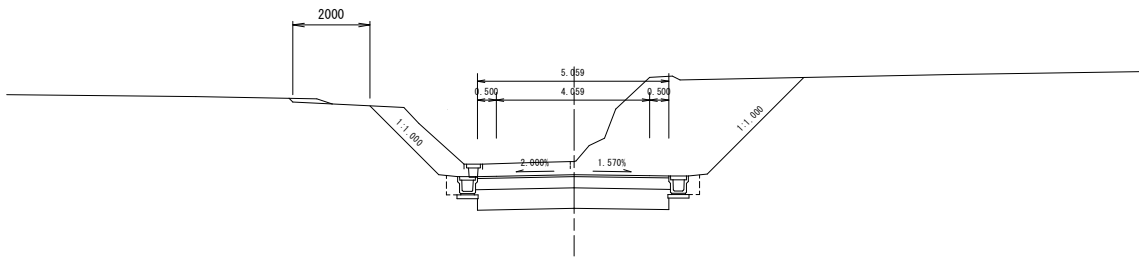

DL=35.000

|       |                            |          |            |
|-------|----------------------------|----------|------------|
| 工事番号  |                            |          |            |
| 路線名   | 市道館山線                      |          |            |
| 施工地名  | 名取市高館吉田字東真坂 地内             |          |            |
| 工事名   | 館山線ほか1路線改良工事               |          |            |
| 図面名   | 第5号乗入工詳細図                  |          |            |
| 縮尺    | A1 S=1/100<br>(A3 S=1/200) | 位置       | No. 8+3.7L |
| 設計者   |                            | 設計<br>年度 |            |
| 名 取 市 |                            | 図番       |            |

撤去平面図

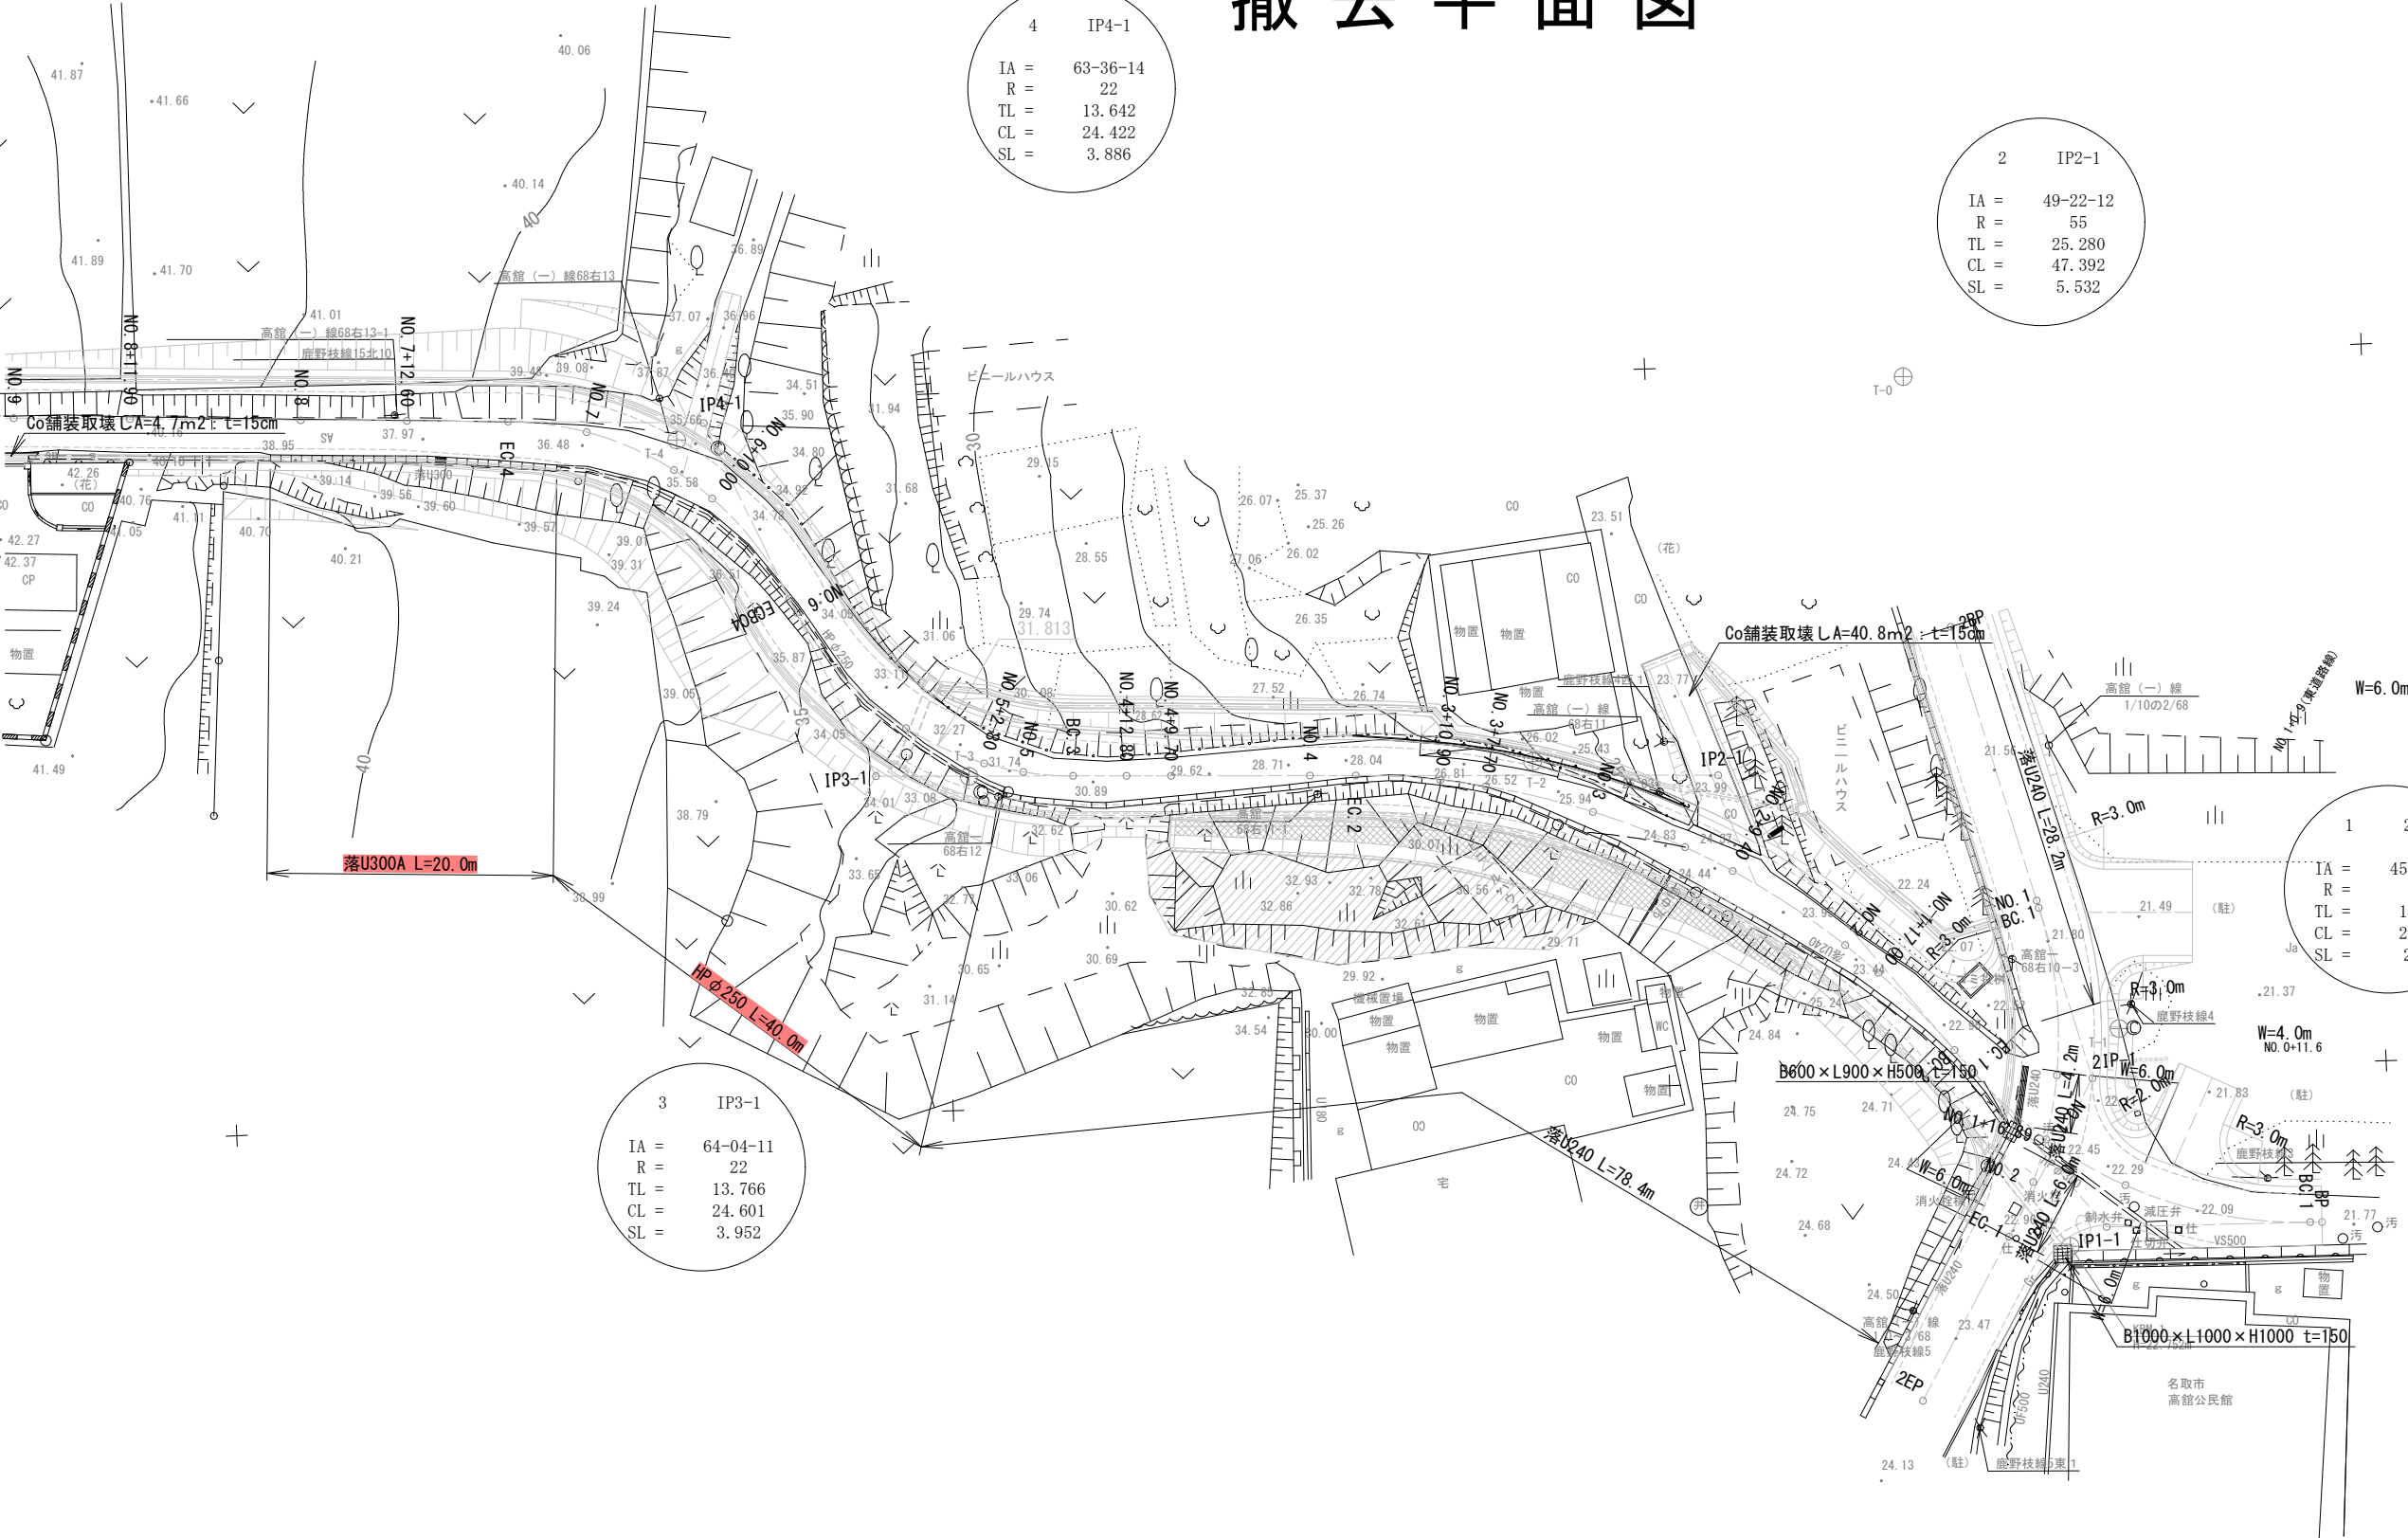

4 IP4-1

IA = 63-36-14  
R = 22  
TL = 13.642  
CL = 24.422  
SL = 3.886

2 IP2-1

IA = 49-22-12  
R = 55  
TL = 25.280  
CL = 47.392  
SL = 5.532

1 21P-1

IA = 45-08-57  
R = 30  
TL = 12.472  
CL = 23.640  
SL = 2.489

3 IP3-1


IA = 64-04-11  
R = 22  
TL = 13.766  
CL = 24.601  
SL = 3.952

1 IP1-1

IA = 50-38-52  
R = 30  
TL = 14.196  
CL = 26.519  
SL = 3.189


|      |                            |      |  |
|------|----------------------------|------|--|
| 工事番号 |                            |      |  |
| 路線名  | 市道館山線                      |      |  |
| 施工地名 | 名取市高館吉田字東真坂 地内             |      |  |
| 工事名  | 館山線ほか1路線改良工事               |      |  |
| 図面名  | 撤去平面図                      |      |  |
| 縮尺   | A1 S=1/250<br>(A3 S=1/500) | 位置   |  |
| 設計者  |                            | 設計年度 |  |
| 名取市  | 図番                         |      |  |

平面図

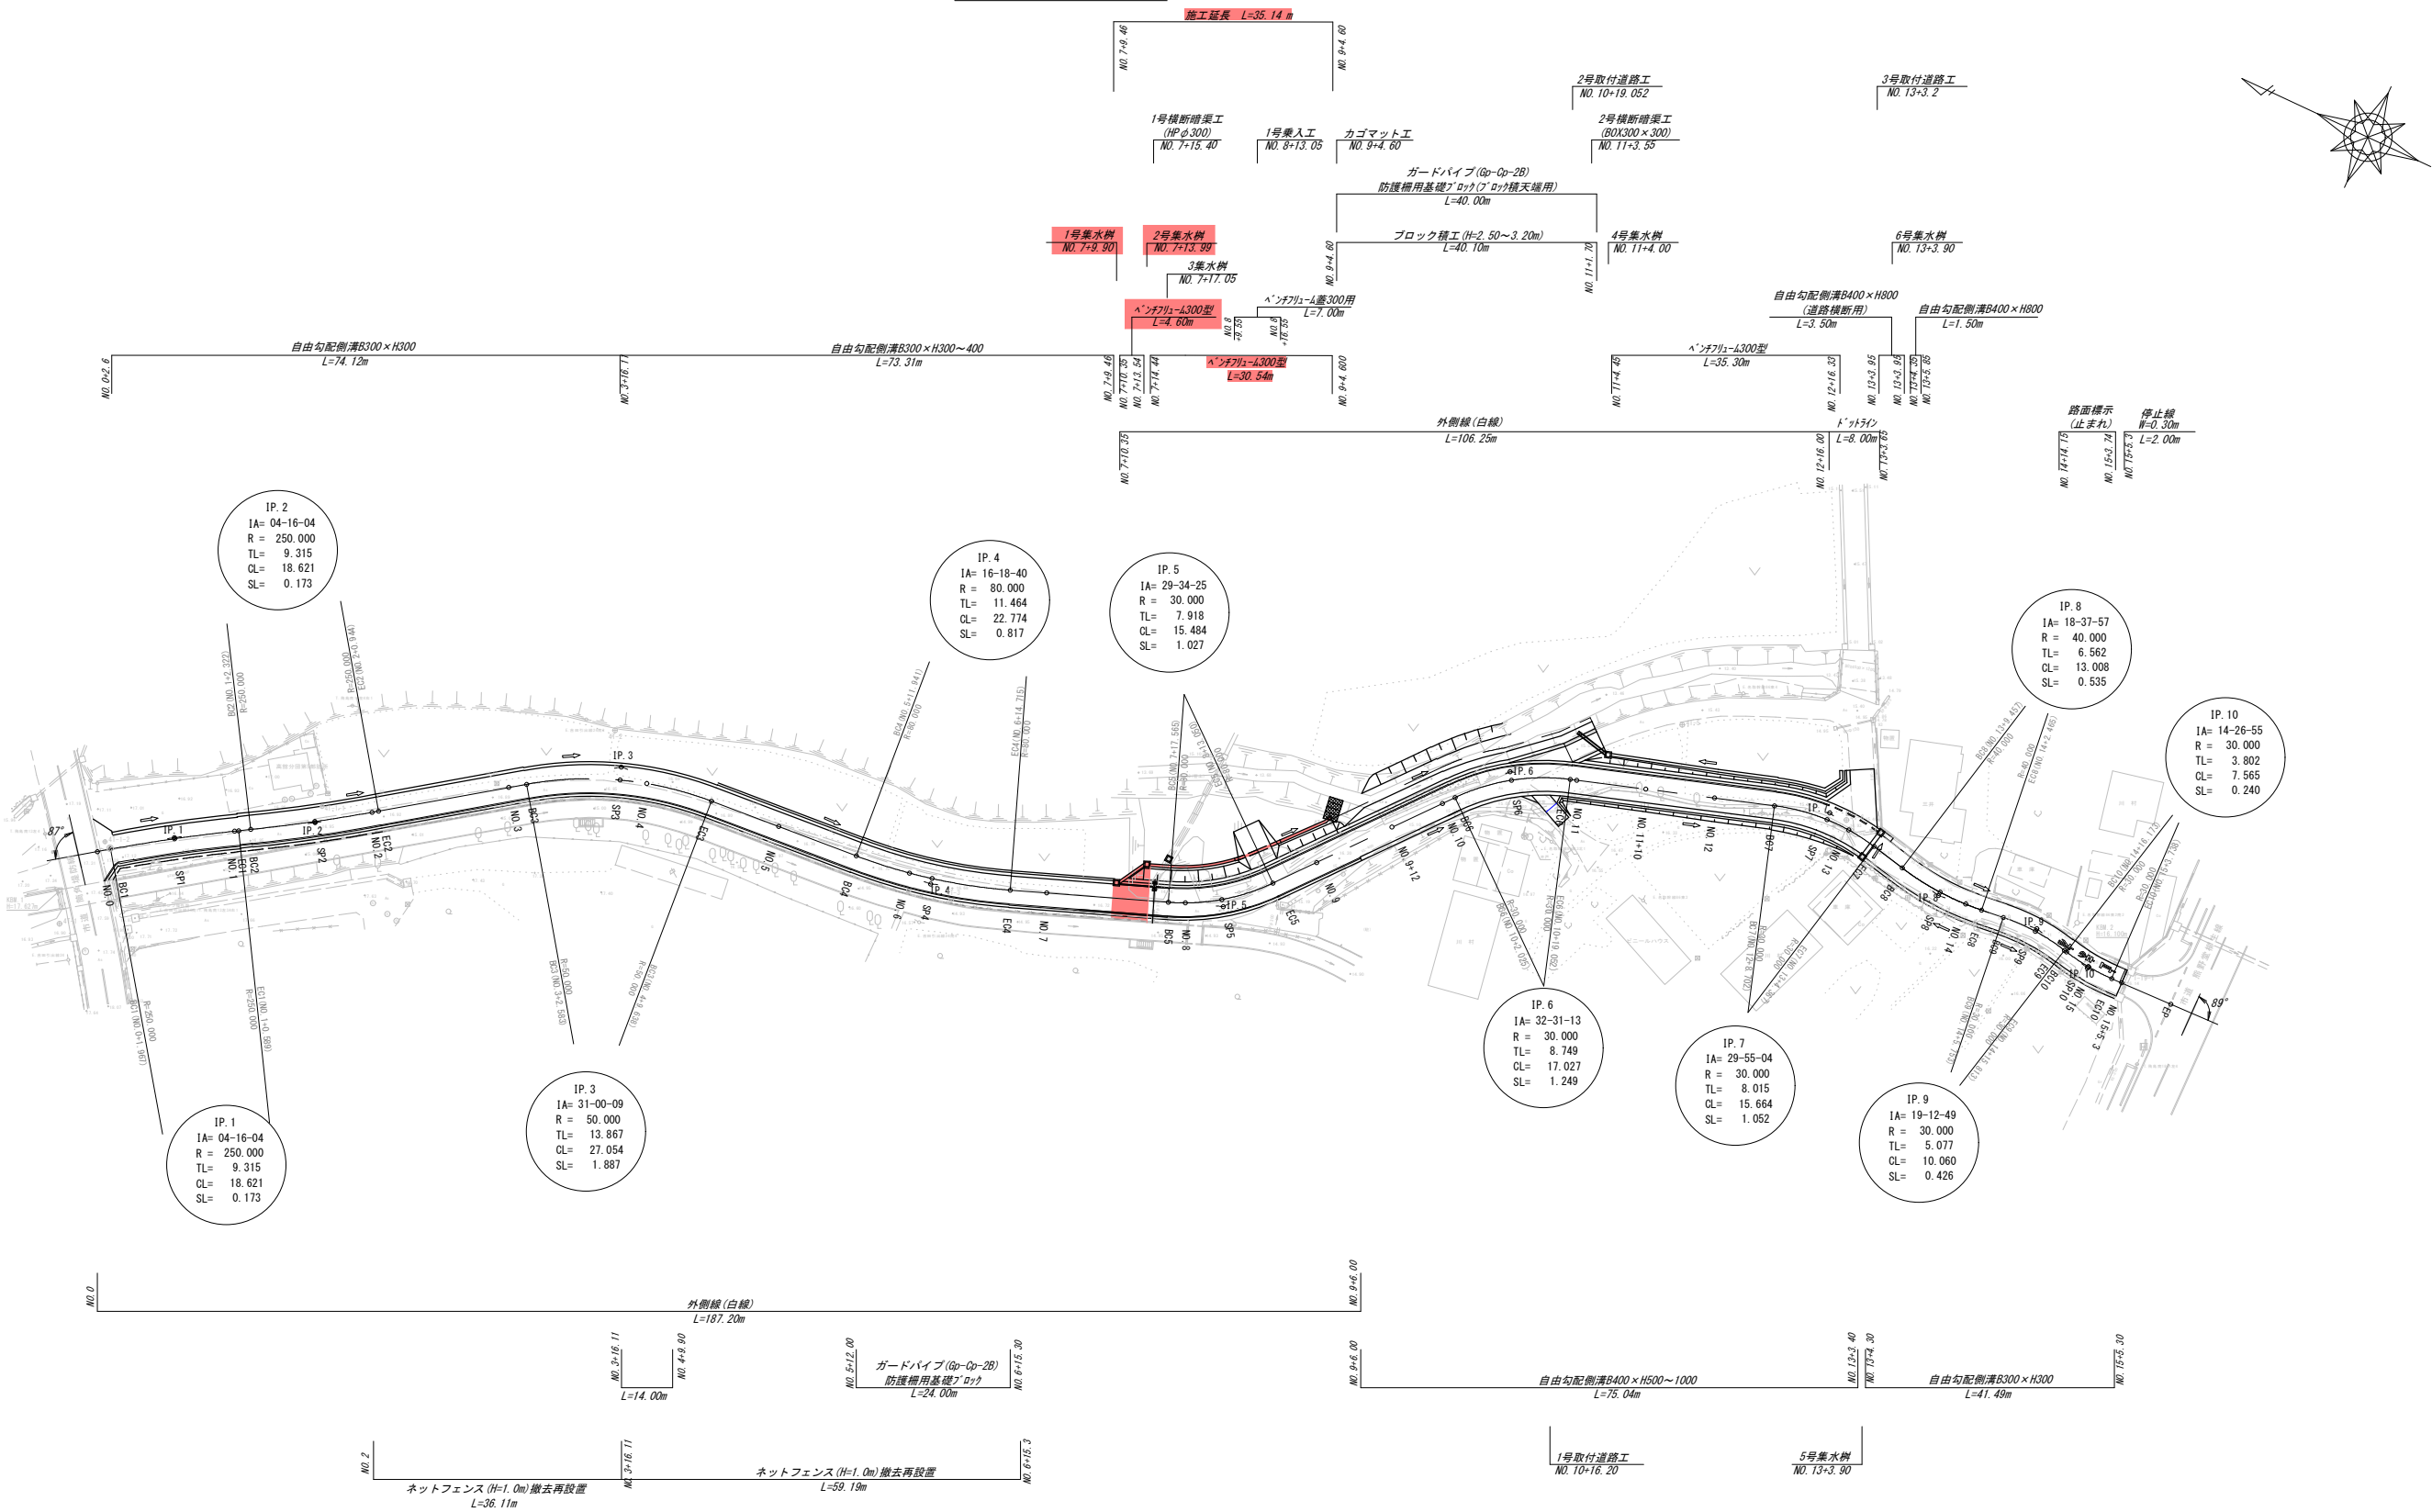

( )内は縮小版の縮尺を表す。


|      |                              |      |  |
|------|------------------------------|------|--|
| 工事番号 |                              |      |  |
| 路線名  | 農道 高館16号線                    |      |  |
| 箇所   | 名取市高館熊野堂字士手下 地内              |      |  |
| 工事名  | 館山線ほか1路線改良工事                 |      |  |
| 図名   | 平面図                          |      |  |
| 縮尺   | A1 S=1:500<br>(A3 S=1:1,000) | 位置   |  |
| 設計者  |                              | 設計年度 |  |
| 名取市  | 図番                           | 設計年度 |  |

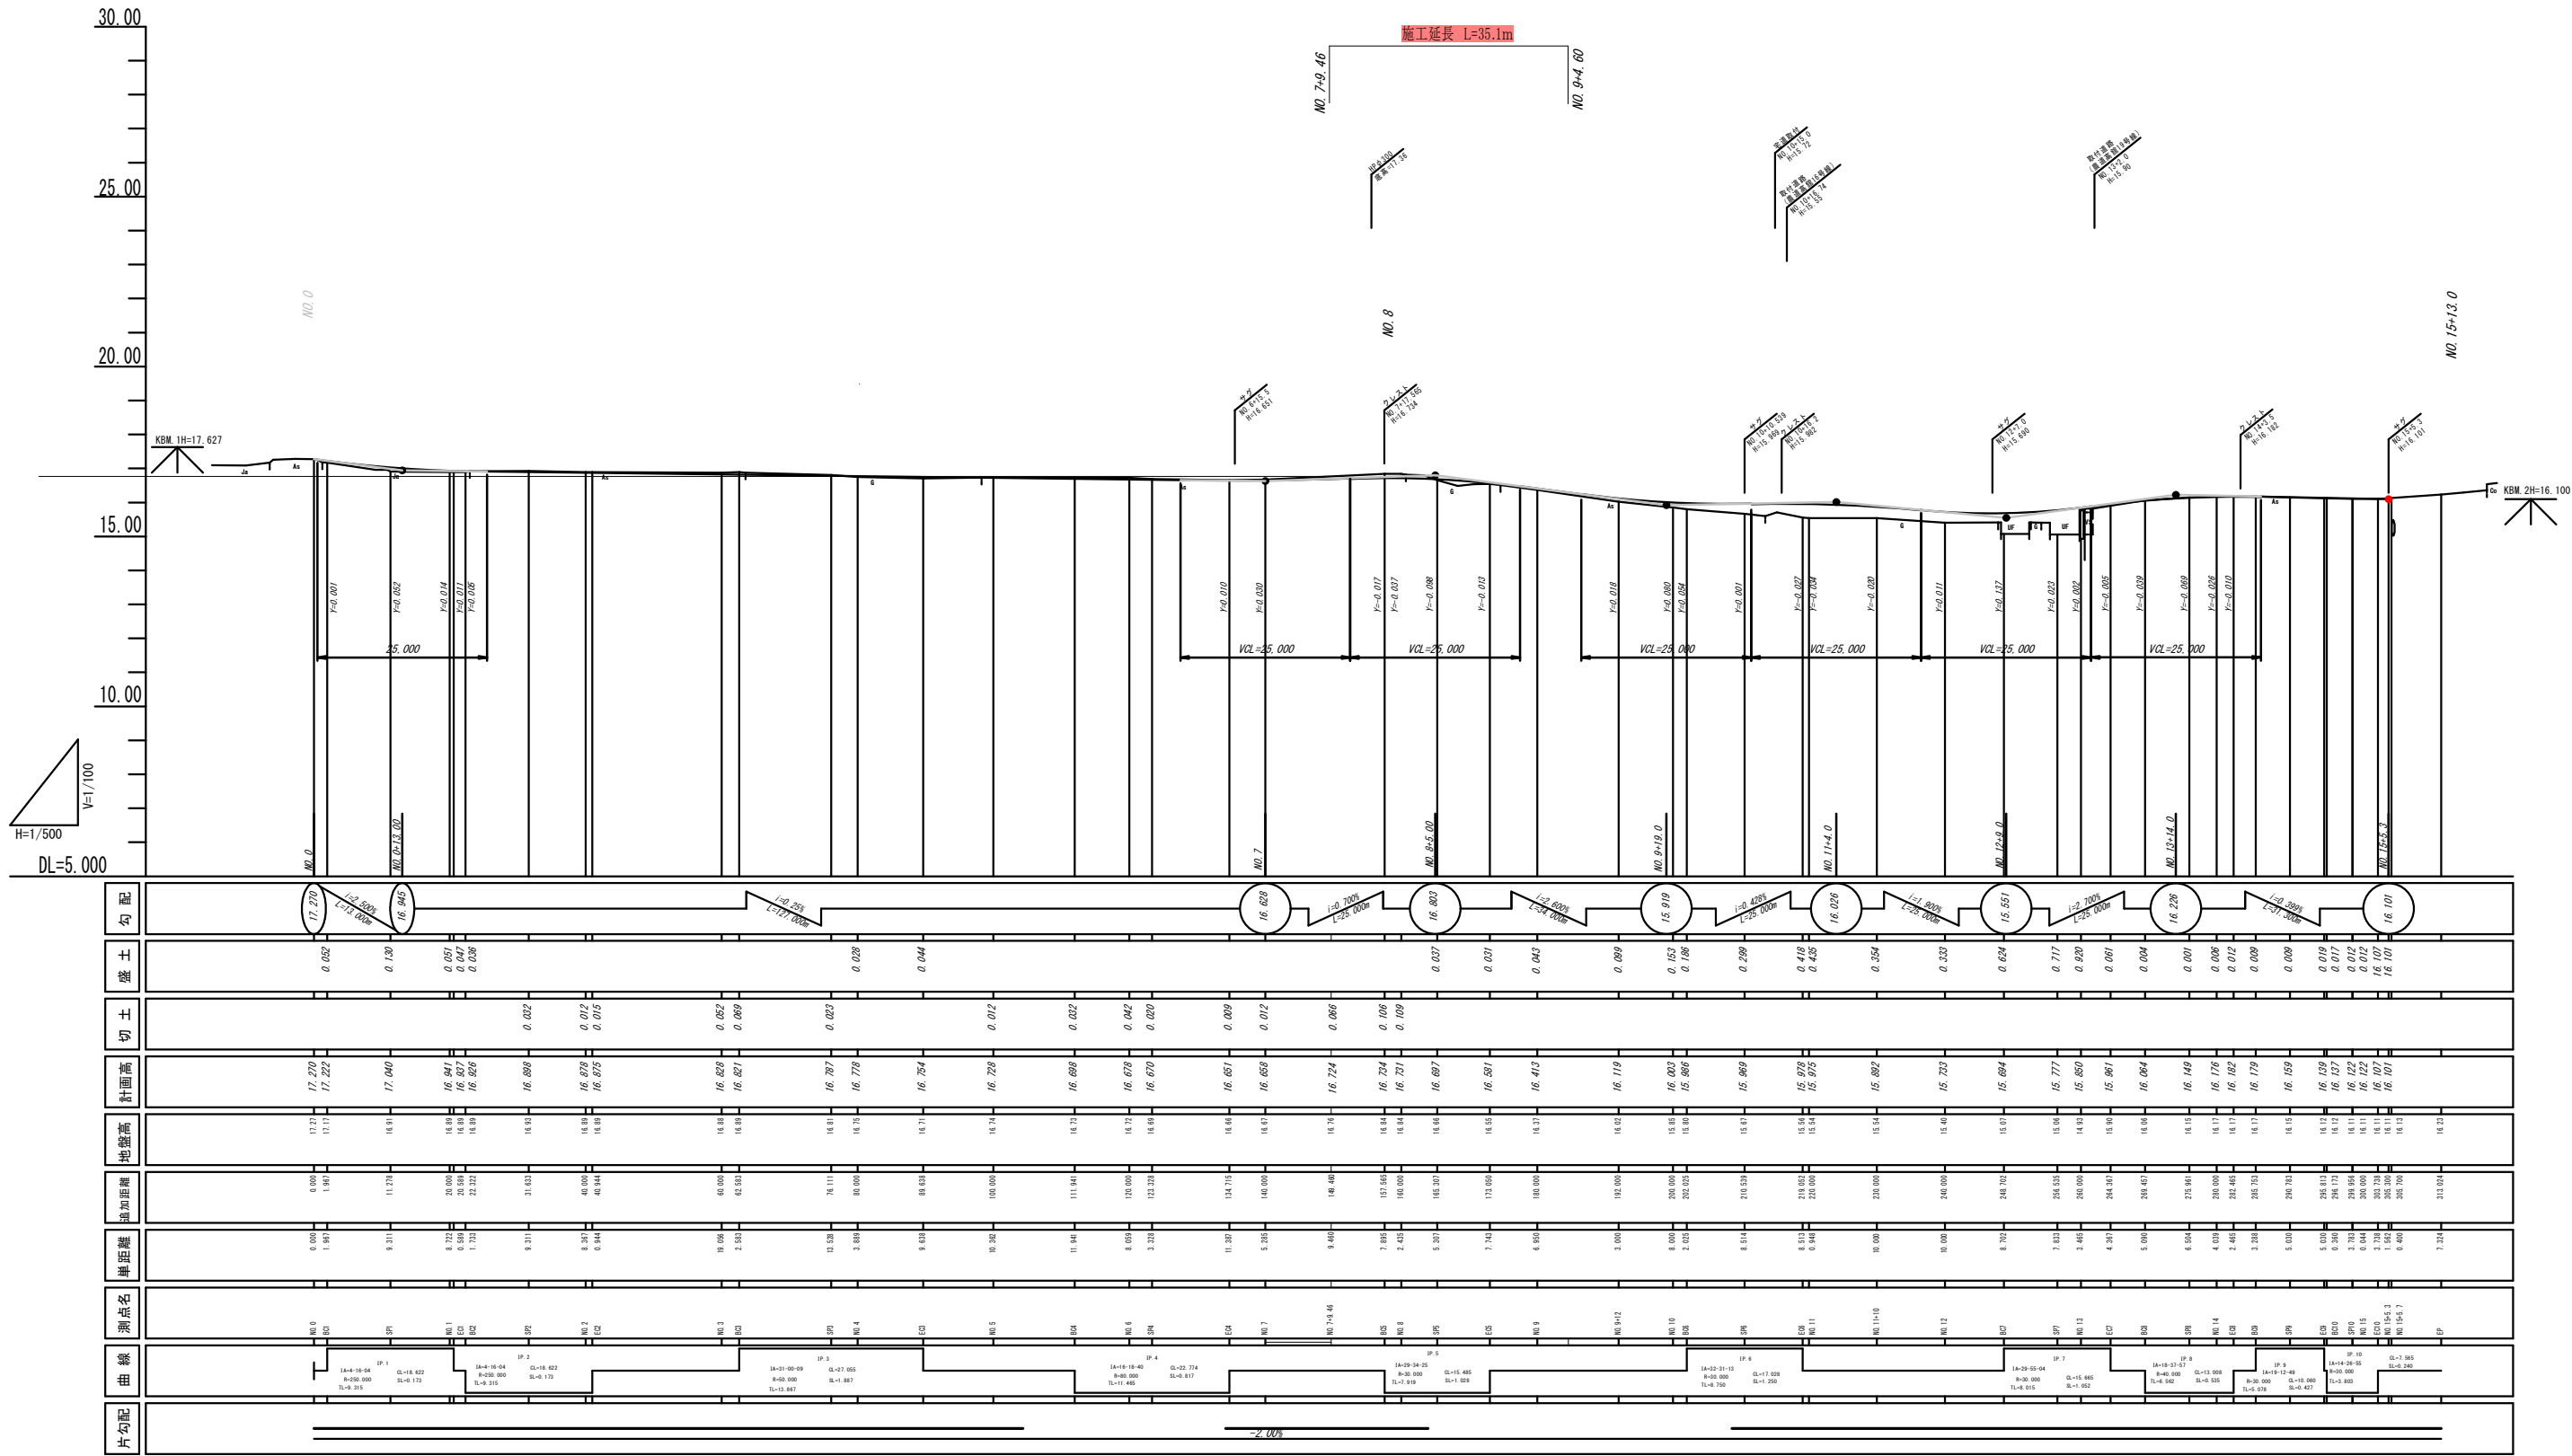

( )内は縮小版の縮尺を表す。


|      |                                |      |  |
|------|--------------------------------|------|--|
| 工事番号 |                                |      |  |
| 路線名  | 農道高館16号線                       |      |  |
| 箇所   | 名取市 高館熊野堂土手下 地内                |      |  |
| 工事名  | 館山線ほか1路線改良工事                   |      |  |
| 図名   | 縦断図                            |      |  |
| 縮尺   | V=1:100(200)<br>H=1:500(1,000) | 位置   |  |
| 設計者  |                                | 設計年度 |  |
| 名取市  | 図番                             | 年度   |  |

|     | 区 分    | 単位 | 測定値                |
|-----|--------|----|--------------------|
| 盛土  | 表土剥ぎ取り | C1 | m <sup>2</sup> -   |
|     | 細削(土砂) | C2 | m <sup>2</sup> 2.1 |
|     | 床掘(土砂) | C3 | m <sup>2</sup> 0.5 |
| 路床  | W<2.5  | B1 | m <sup>2</sup> -   |
|     | W<2.5  | B2 | m <sup>2</sup> -   |
|     | W<2.5  | B2 | m <sup>2</sup> -   |
| 路体  | 土羽土    | B3 | m <sup>2</sup> -   |
|     | 路外盛土   | B4 | m <sup>2</sup> 0.1 |
|     | 埋戻しD   | B5 | m <sup>2</sup> 0.1 |
|     | 畦畔盛土   | B6 | m <sup>2</sup> -   |
| 法面工 | 盛土法面   | L1 | m 0.2              |
|     | 切土法面   | L2 | m -                |

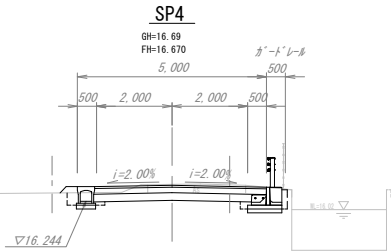


DL=13.00

|     | 区 分    | 単位 | 測定値                |
|-----|--------|----|--------------------|
| 盛土  | 表土剥ぎ取り | C1 | m <sup>2</sup> -   |
|     | 細削(土砂) | C2 | m <sup>2</sup> 2.2 |
|     | 床掘(土砂) | C3 | m <sup>2</sup> 0.5 |
| 路床  | W<2.5  | B1 | m <sup>2</sup> -   |
|     | W<2.5  | B2 | m <sup>2</sup> -   |
|     | W<2.5  | B2 | m <sup>2</sup> -   |
| 路体  | 土羽土    | B3 | m <sup>2</sup> -   |
|     | 路外盛土   | B4 | m <sup>2</sup> 0.1 |
|     | 埋戻しD   | B5 | m <sup>2</sup> 0.1 |
|     | 畦畔盛土   | B6 | m <sup>2</sup> -   |
| 法面工 | 盛土法面   | L1 | m 0.2              |
|     | 切土法面   | L2 | m -                |

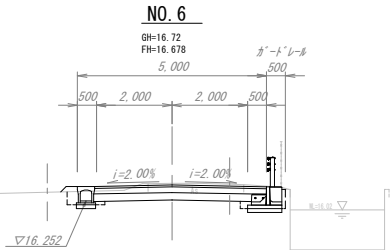


DL=13.00

|     | 区 分    | 単位 | 測定値                |
|-----|--------|----|--------------------|
| 盛土  | 表土剥ぎ取り | C1 | m <sup>2</sup> -   |
|     | 細削(土砂) | C2 | m <sup>2</sup> 2.0 |
|     | 床掘(土砂) | C3 | m <sup>2</sup> 0.5 |
| 路床  | W<2.5  | B1 | m <sup>2</sup> -   |
|     | W<2.5  | B2 | m <sup>2</sup> -   |
|     | W<2.5  | B2 | m <sup>2</sup> -   |
| 路体  | 土羽土    | B3 | m <sup>2</sup> -   |
|     | 路外盛土   | B4 | m <sup>2</sup> 0.1 |
|     | 埋戻しD   | B5 | m <sup>2</sup> 0.1 |
|     | 畦畔盛土   | B6 | m <sup>2</sup> -   |
| 法面工 | 盛土法面   | L1 | m 0.3              |
|     | 切土法面   | L2 | m -                |

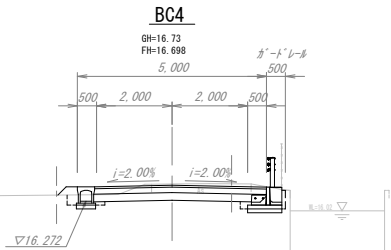


DL=13.00

|     | 区 分    | 単位 | 測定値                |
|-----|--------|----|--------------------|
| 盛土  | 表土剥ぎ取り | C1 | m <sup>2</sup> -   |
|     | 細削(土砂) | C2 | m <sup>2</sup> 1.9 |
|     | 床掘(土砂) | C3 | m <sup>2</sup> 0.2 |
| 路床  | W<2.5  | B1 | m <sup>2</sup> -   |
|     | W<2.5  | B2 | m <sup>2</sup> -   |
|     | W<2.5  | B2 | m <sup>2</sup> -   |
| 路体  | 土羽土    | B3 | m <sup>2</sup> -   |
|     | 路外盛土   | B4 | m <sup>2</sup> 0.1 |
|     | 埋戻しD   | B5 | m <sup>2</sup> 0.1 |
|     | 畦畔盛土   | B6 | m <sup>2</sup> -   |
| 法面工 | 盛土法面   | L1 | m 0.3              |
|     | 切土法面   | L2 | m -                |

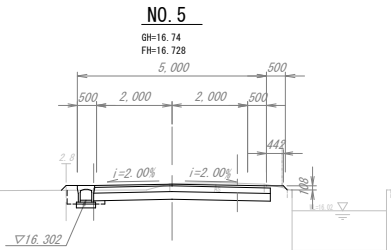


DL=13.00

|     | 区 分    | 単位 | 測定値                |
|-----|--------|----|--------------------|
| 盛土  | 表土剥ぎ取り | C1 | m <sup>2</sup> -   |
|     | 細削(土砂) | C2 | m <sup>2</sup> -   |
|     | 床掘(土砂) | C3 | m <sup>2</sup> 0.2 |
| 路床  | W<2.5  | B1 | m <sup>2</sup> 0.2 |
|     | W<2.5  | B2 | m <sup>2</sup> -   |
|     | W<2.5  | B2 | m <sup>2</sup> -   |
| 路体  | 土羽土    | B3 | m <sup>2</sup> -   |
|     | 路外盛土   | B4 | m <sup>2</sup> 0.1 |
|     | 埋戻しD   | B5 | m <sup>2</sup> 0.1 |
|     | 畦畔盛土   | B6 | m <sup>2</sup> -   |
| 法面工 | 盛土法面   | L1 | m -                |
|     | 切土法面   | L2 | m -                |

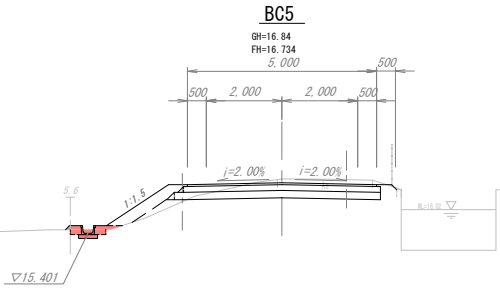


DL=13.00

|     | 区 分    | 単位 | 測定値                |
|-----|--------|----|--------------------|
| 盛土  | 表土剥ぎ取り | C1 | m <sup>2</sup> -   |
|     | 細削(土砂) | C2 | m <sup>2</sup> 2.0 |
|     | 床掘(土砂) | C3 | m <sup>2</sup> 0.5 |
| 路床  | W<2.5  | B1 | m <sup>2</sup> -   |
|     | W<2.5  | B2 | m <sup>2</sup> -   |
|     | W<2.5  | B2 | m <sup>2</sup> -   |
| 路体  | 土羽土    | B3 | m <sup>2</sup> -   |
|     | 路外盛土   | B4 | m <sup>2</sup> 0.1 |
|     | 埋戻しD   | B5 | m <sup>2</sup> 0.1 |
|     | 畦畔盛土   | B6 | m <sup>2</sup> -   |
| 法面工 | 盛土法面   | L1 | m 0.2              |
|     | 切土法面   | L2 | m -                |

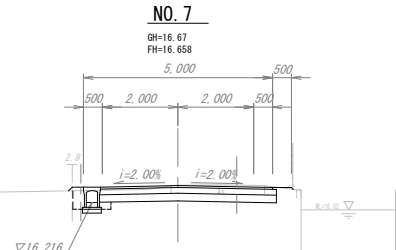

DL=13.00

|     | 区 分    | 単位 | 測定値                |
|-----|--------|----|--------------------|
| 盛土  | 表土剥ぎ取り | C1 | m <sup>2</sup> -   |
|     | 細削(土砂) | C2 | m <sup>2</sup> 2.1 |
|     | 床掘(土砂) | C3 | m <sup>2</sup> 0.5 |
| 路床  | W<2.5  | B1 | m <sup>2</sup> -   |
|     | W<2.5  | B2 | m <sup>2</sup> -   |
|     | W<2.5  | B2 | m <sup>2</sup> -   |
| 路体  | 土羽土    | B3 | m <sup>2</sup> -   |
|     | 路外盛土   | B4 | m <sup>2</sup> 0.1 |
|     | 埋戻しD   | B5 | m <sup>2</sup> 0.1 |
|     | 畦畔盛土   | B6 | m <sup>2</sup> -   |
| 法面工 | 盛土法面   | L1 | m 0.2              |
|     | 切土法面   | L2 | m -                |

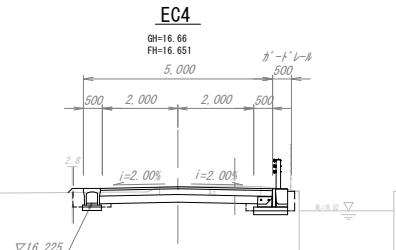


DL=13.00

( )内は縮小版の縮尺を表す。


|       |                            |      |     |
|-------|----------------------------|------|-----|
| 工事番号  |                            |      |     |
| 路 線 名 | 農道 高館16号線,高館19号線           |      |     |
| 箇 所   | 名取市高館熊野堂字土手下 地内            |      |     |
| 工 事 名 | 館山線ほか1路線改良工事               |      |     |
| 図 名   | 横 断 図(1)                   |      |     |
| 縮 尺   | A1 S=1:100<br>(A3 S=1:200) | 位置   |     |
| 設計者   |                            | 設計年度 |     |
| 名 取 市 | 図 番                        | 図 番  | 図 番 |

|     | 区 分    | 単位 | 測定値                |
|-----|--------|----|--------------------|
| 高築  | 表土剥ぎ取り | C1 | m <sup>2</sup> -   |
|     | 掘削(土砂) | C2 | m <sup>2</sup> 0.1 |
|     | 床掘(土砂) | C3 | m <sup>2</sup> 0.3 |
| 既築  | W<2.5  | B1 | m <sup>2</sup> -   |
|     | W<2.5  | B2 | m <sup>2</sup> -   |
| 新築  | 土羽土    | B3 | m <sup>2</sup> -   |
|     | 路外盛土   | B4 | m <sup>2</sup> -   |
|     | 埋戻しD   | B5 | m <sup>2</sup> 0.1 |
|     | 駐畔盛土   | B6 | m <sup>2</sup> -   |
|     | 盛土法面   | L1 | m -                |
| 法面工 | 切土法面   | L2 | m -                |

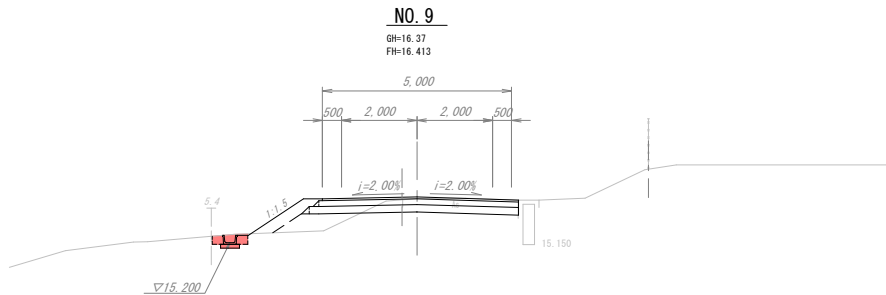


DL=13.00

|     | 区 分    | 単位 | 測定値                |
|-----|--------|----|--------------------|
| 高築  | 表土剥ぎ取り | C1 | m <sup>2</sup> -   |
|     | 掘削(土砂) | C2 | m <sup>2</sup> 0.5 |
|     | 床掘(土砂) | C3 | m <sup>2</sup> 0.3 |
| 既築  | W<2.5  | B1 | m <sup>2</sup> -   |
|     | W<2.5  | B2 | m <sup>2</sup> -   |
| 新築  | 土羽土    | B3 | m <sup>2</sup> -   |
|     | 路外盛土   | B4 | m <sup>2</sup> -   |
|     | 埋戻しD   | B5 | m <sup>2</sup> 0.1 |
|     | 駐畔盛土   | B6 | m <sup>2</sup> -   |
|     | 盛土法面   | L1 | m -                |
| 法面工 | 切土法面   | L2 | m -                |

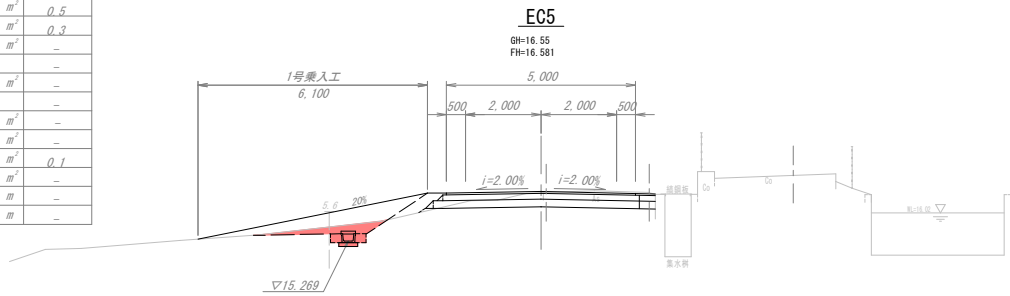


DL=13.00

|     | 区 分    | 単位 | 測定値                |
|-----|--------|----|--------------------|
| 高築  | 表土剥ぎ取り | C1 | m <sup>2</sup> -   |
|     | 掘削(土砂) | C2 | m <sup>2</sup> 0.1 |
|     | 床掘(土砂) | C3 | m <sup>2</sup> 0.3 |
| 既築  | W<2.5  | B1 | m <sup>2</sup> -   |
|     | W<2.5  | B2 | m <sup>2</sup> -   |
| 新築  | 土羽土    | B3 | m <sup>2</sup> -   |
|     | 路外盛土   | B4 | m <sup>2</sup> -   |
|     | 埋戻しD   | B5 | m <sup>2</sup> 0.1 |
|     | 駐畔盛土   | B6 | m <sup>2</sup> -   |
|     | 盛土法面   | L1 | m -                |
| 法面工 | 切土法面   | L2 | m -                |

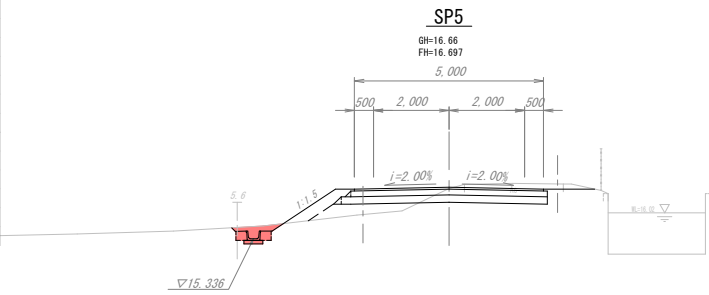

DL=13.00

|     | 区 分    | 単位 | 測定値                |
|-----|--------|----|--------------------|
| 高築  | 表土剥ぎ取り | C1 | m <sup>2</sup> -   |
|     | 掘削(土砂) | C2 | m <sup>2</sup> 2.3 |
|     | 床掘(土砂) | C3 | m <sup>2</sup> 0.3 |
| 既築  | W<2.5  | B1 | m <sup>2</sup> -   |
|     | W<2.5  | B2 | m <sup>2</sup> -   |
| 新築  | 土羽土    | B3 | m <sup>2</sup> -   |
|     | 路外盛土   | B4 | m <sup>2</sup> -   |
|     | 埋戻しD   | B5 | m <sup>2</sup> 0.1 |
|     | 駐畔盛土   | B6 | m <sup>2</sup> -   |
|     | 盛土法面   | L1 | m -                |
| 法面工 | 切土法面   | L2 | m -                |

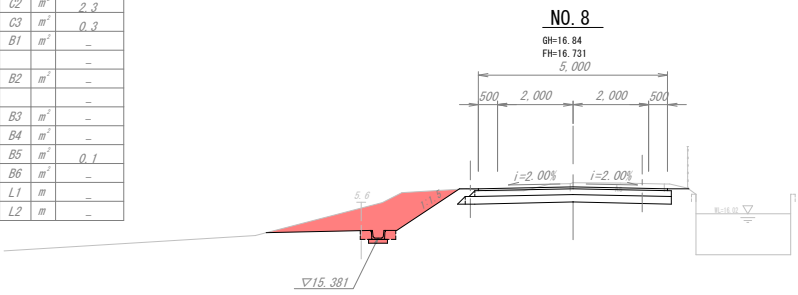

DL=13.00

|     | 区 分    | 単位 | 測定値                |
|-----|--------|----|--------------------|
| 高築  | 表土剥ぎ取り | C1 | m <sup>2</sup> -   |
|     | 掘削(土砂) | C2 | m <sup>2</sup> 0.7 |
|     | 床掘(土砂) | C3 | m <sup>2</sup> 6.0 |
| 既築  | W<2.5  | B1 | m <sup>2</sup> 0.8 |
|     | W<2.5  | B2 | m <sup>2</sup> -   |
| 新築  | 土羽土    | B3 | m <sup>2</sup> -   |
|     | 路外盛土   | B4 | m <sup>2</sup> 0.1 |
|     | 埋戻しD   | B5 | m <sup>2</sup> 1.7 |
|     | 駐畔盛土   | B6 | m <sup>2</sup> -   |
|     | 盛土法面   | L1 | m -                |
| 法面工 | 切土法面   | L2 | m 2.2              |




DL=13.00

|     | 区 分    | 単位 | 測定値                |
|-----|--------|----|--------------------|
| 高築  | 表土剥ぎ取り | C1 | m <sup>2</sup> -   |
|     | 掘削(土砂) | C2 | m <sup>2</sup> 0.7 |
|     | 床掘(土砂) | C3 | m <sup>2</sup> 5.8 |
| 既築  | W<2.5  | B1 | m <sup>2</sup> 0.7 |
|     | W<2.5  | B2 | m <sup>2</sup> 0.6 |
| 新築  | 土羽土    | B3 | m <sup>2</sup> -   |
|     | 路外盛土   | B4 | m <sup>2</sup> 0.1 |
|     | 埋戻しD   | B5 | m <sup>2</sup> 1.8 |
|     | 駐畔盛土   | B6 | m <sup>2</sup> -   |
|     | 盛土法面   | L1 | m -                |
| 法面工 | 切土法面   | L2 | m 2.2              |

DL=13.00

|     | 区 分    | 単位 | 測定値                |
|-----|--------|----|--------------------|
| 高築  | 表土剥ぎ取り | C1 | m <sup>2</sup> -   |
|     | 掘削(土砂) | C2 | m <sup>2</sup> 0.9 |
|     | 床掘(土砂) | C3 | m <sup>2</sup> 0.7 |
| 既築  | W<2.5  | B1 | m <sup>2</sup> 0.6 |
|     | W<2.5  | B2 | m <sup>2</sup> 0.4 |
| 新築  | 土羽土    | B3 | m <sup>2</sup> 0.1 |
|     | 路外盛土   | B4 | m <sup>2</sup> -   |
|     | 埋戻しD   | B5 | m <sup>2</sup> 1.8 |
|     | 駐畔盛土   | B6 | m <sup>2</sup> -   |
|     | 盛土法面   | L1 | m -                |
| 法面工 | 切土法面   | L2 | m 1.8              |

DL=13.00

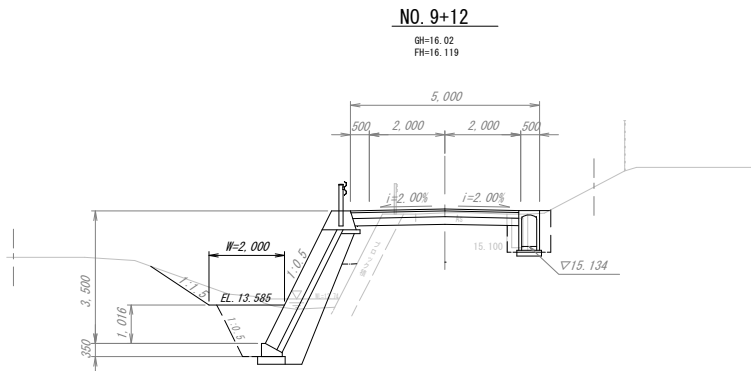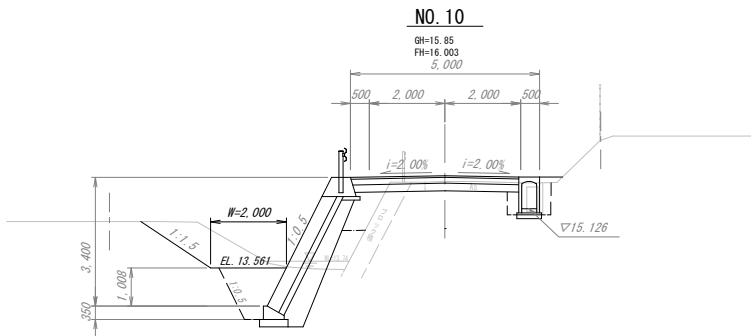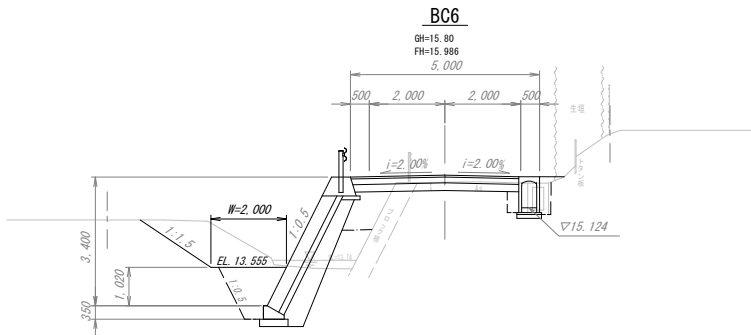

( )内は縮小版の縮尺を表す。


|       |                            |      |     |
|-------|----------------------------|------|-----|
| 工事番号  |                            |      |     |
| 路 線 名 | 農道 高館16号線,高館19号線           |      |     |
| 簡 所   | 名取市高館熊野字土手下 地内             |      |     |
| 工 事 名 | 館山線ほか1路線改良工事               |      |     |
| 図 名   | 横 断 図(2)                   |      |     |
| 縮 尺   | A1 S=1:100<br>(A3 S=1:200) | 位置   |     |
| 設計者   |                            | 設計年度 |     |
| 名 取 市 | 図 番                        | 縮 尺  | 縮 尺 |

標準横断面図

S=1:50  
(S=1:100)


設計条件

|       |           |
|-------|-----------|
| 道路区分  | 第3種 第5級   |
| 設計速度  | 30km/h    |
| 交通量区分 | N (L交通相当) |
| 設計CBR | 3 %       |

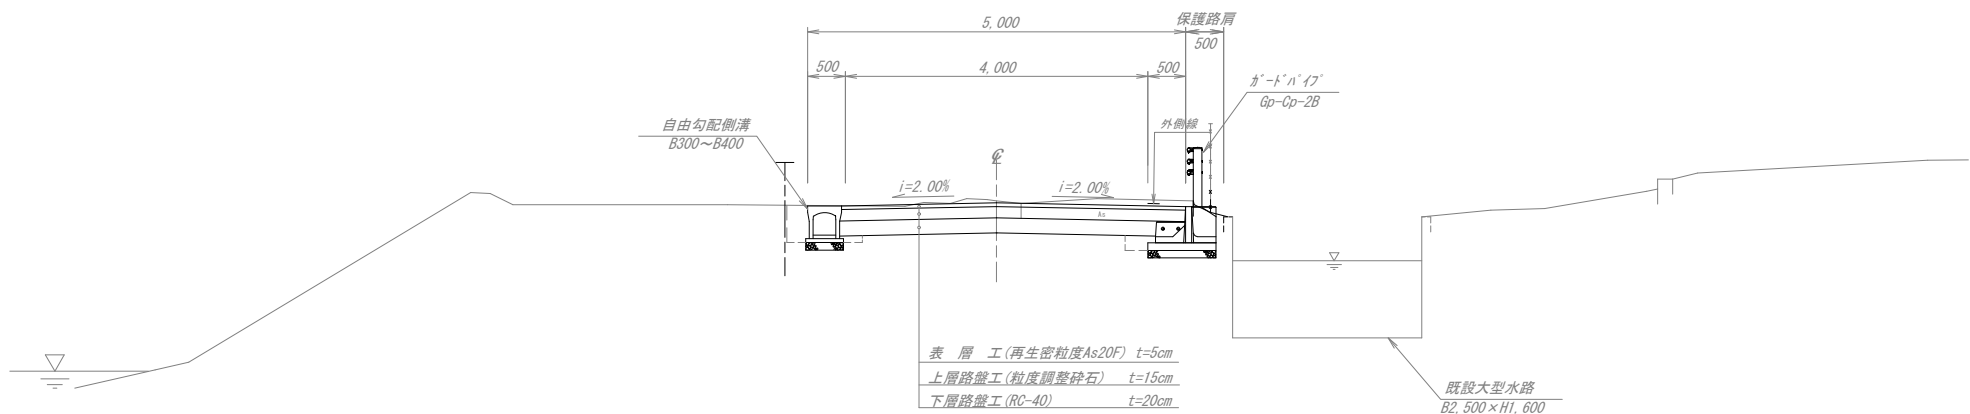


A部詳細図

S=1:20  
(S=1:40)

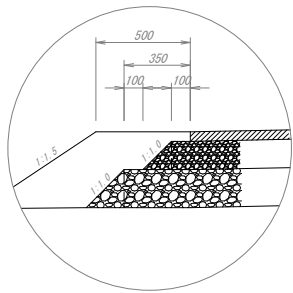

土工区分図

S=1:50  
(S=1:100)

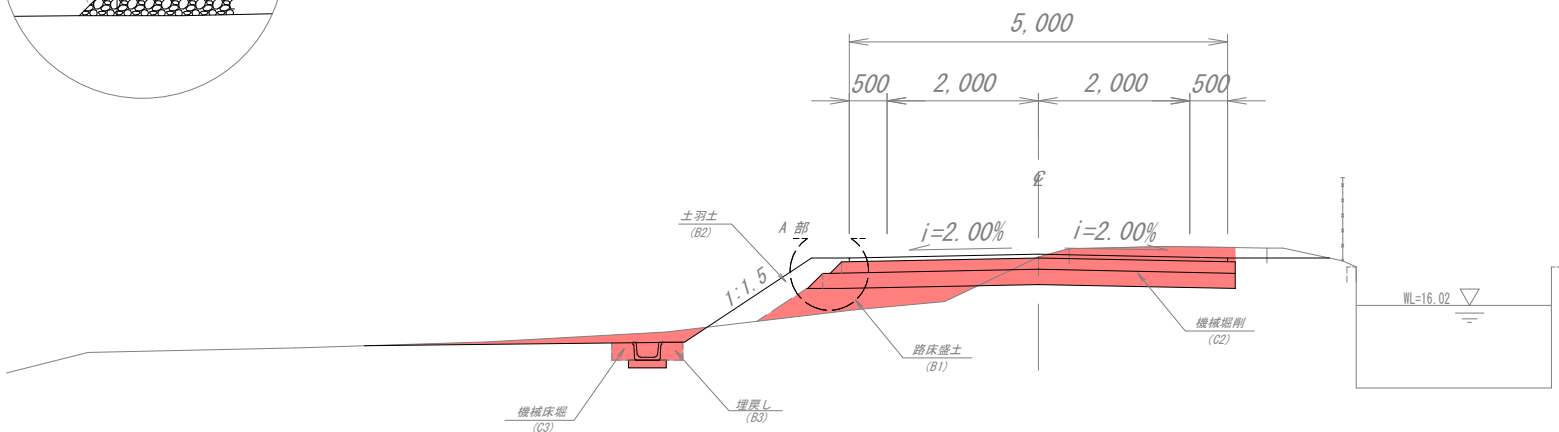

( )内は縮小版の縮尺を表す。

|      |                           |      |    |    |
|------|---------------------------|------|----|----|
| 工事番号 |                           |      |    |    |
| 路線名  | 農道 高館16号線,高館19号線          |      |    |    |
| 箇所   | 名取市高館熊野堂土手下 地内            |      |    |    |
| 工事名  | 館山線ほか1路線改良工事              |      |    |    |
| 図名   | 標準横断面図                    |      |    |    |
| 縮尺   | A1 S=1:50<br>(A3 S=1:100) | 位置   |    |    |
| 設計者  |                           | 設計年度 |    |    |
| 名取市  | 図番                        | 図番   | 図番 | 図番 |


## 排水工構造図

S=1:20  
(S=1:40)


## 集水枋構造図

### 寸法表


## ベンチフリューム300(1種)

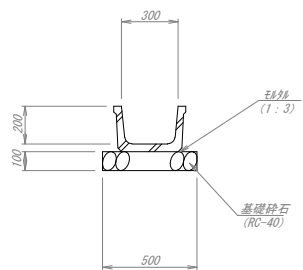


ホックスカルハートB300×H300(T-25)

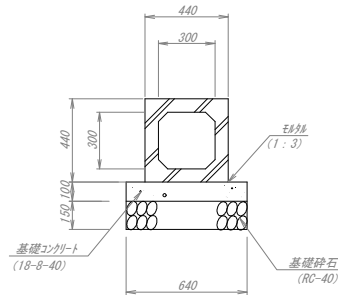


HP  $\phi$  300  
B形管(1種)

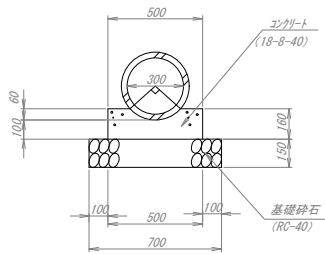

平面图

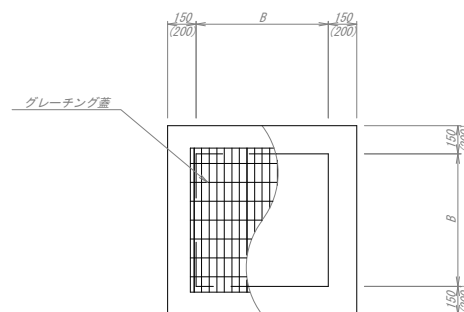

側面図

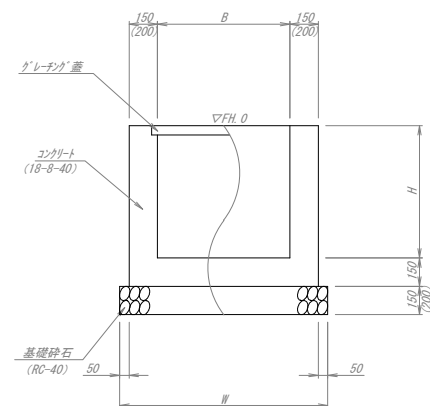


※ ( ) 内の数字はH>1,000の場合の寸法値

( )内は縮小版の縮尺を表す。

|      |                          |      |      |  |
|------|--------------------------|------|------|--|
| 工事番号 |                          |      |      |  |
| 路線名  | 農道 高館16号線,高館19号線         |      |      |  |
| 箇所   | 名取市高館熊野堂字土手下 地内          |      |      |  |
| 工事名  | 盤山線ほか1路線改良工事             |      |      |  |
| 図名   | 排水工構造図                   |      |      |  |
| 縮尺   | A1 S=1:20<br>(A3 S=1:40) | 位置   |      |  |
| 設計者  |                          | 設計年度 |      |  |
| 名取市  | 図番                       | 作成年度 | 出図年度 |  |

撤去工平面図

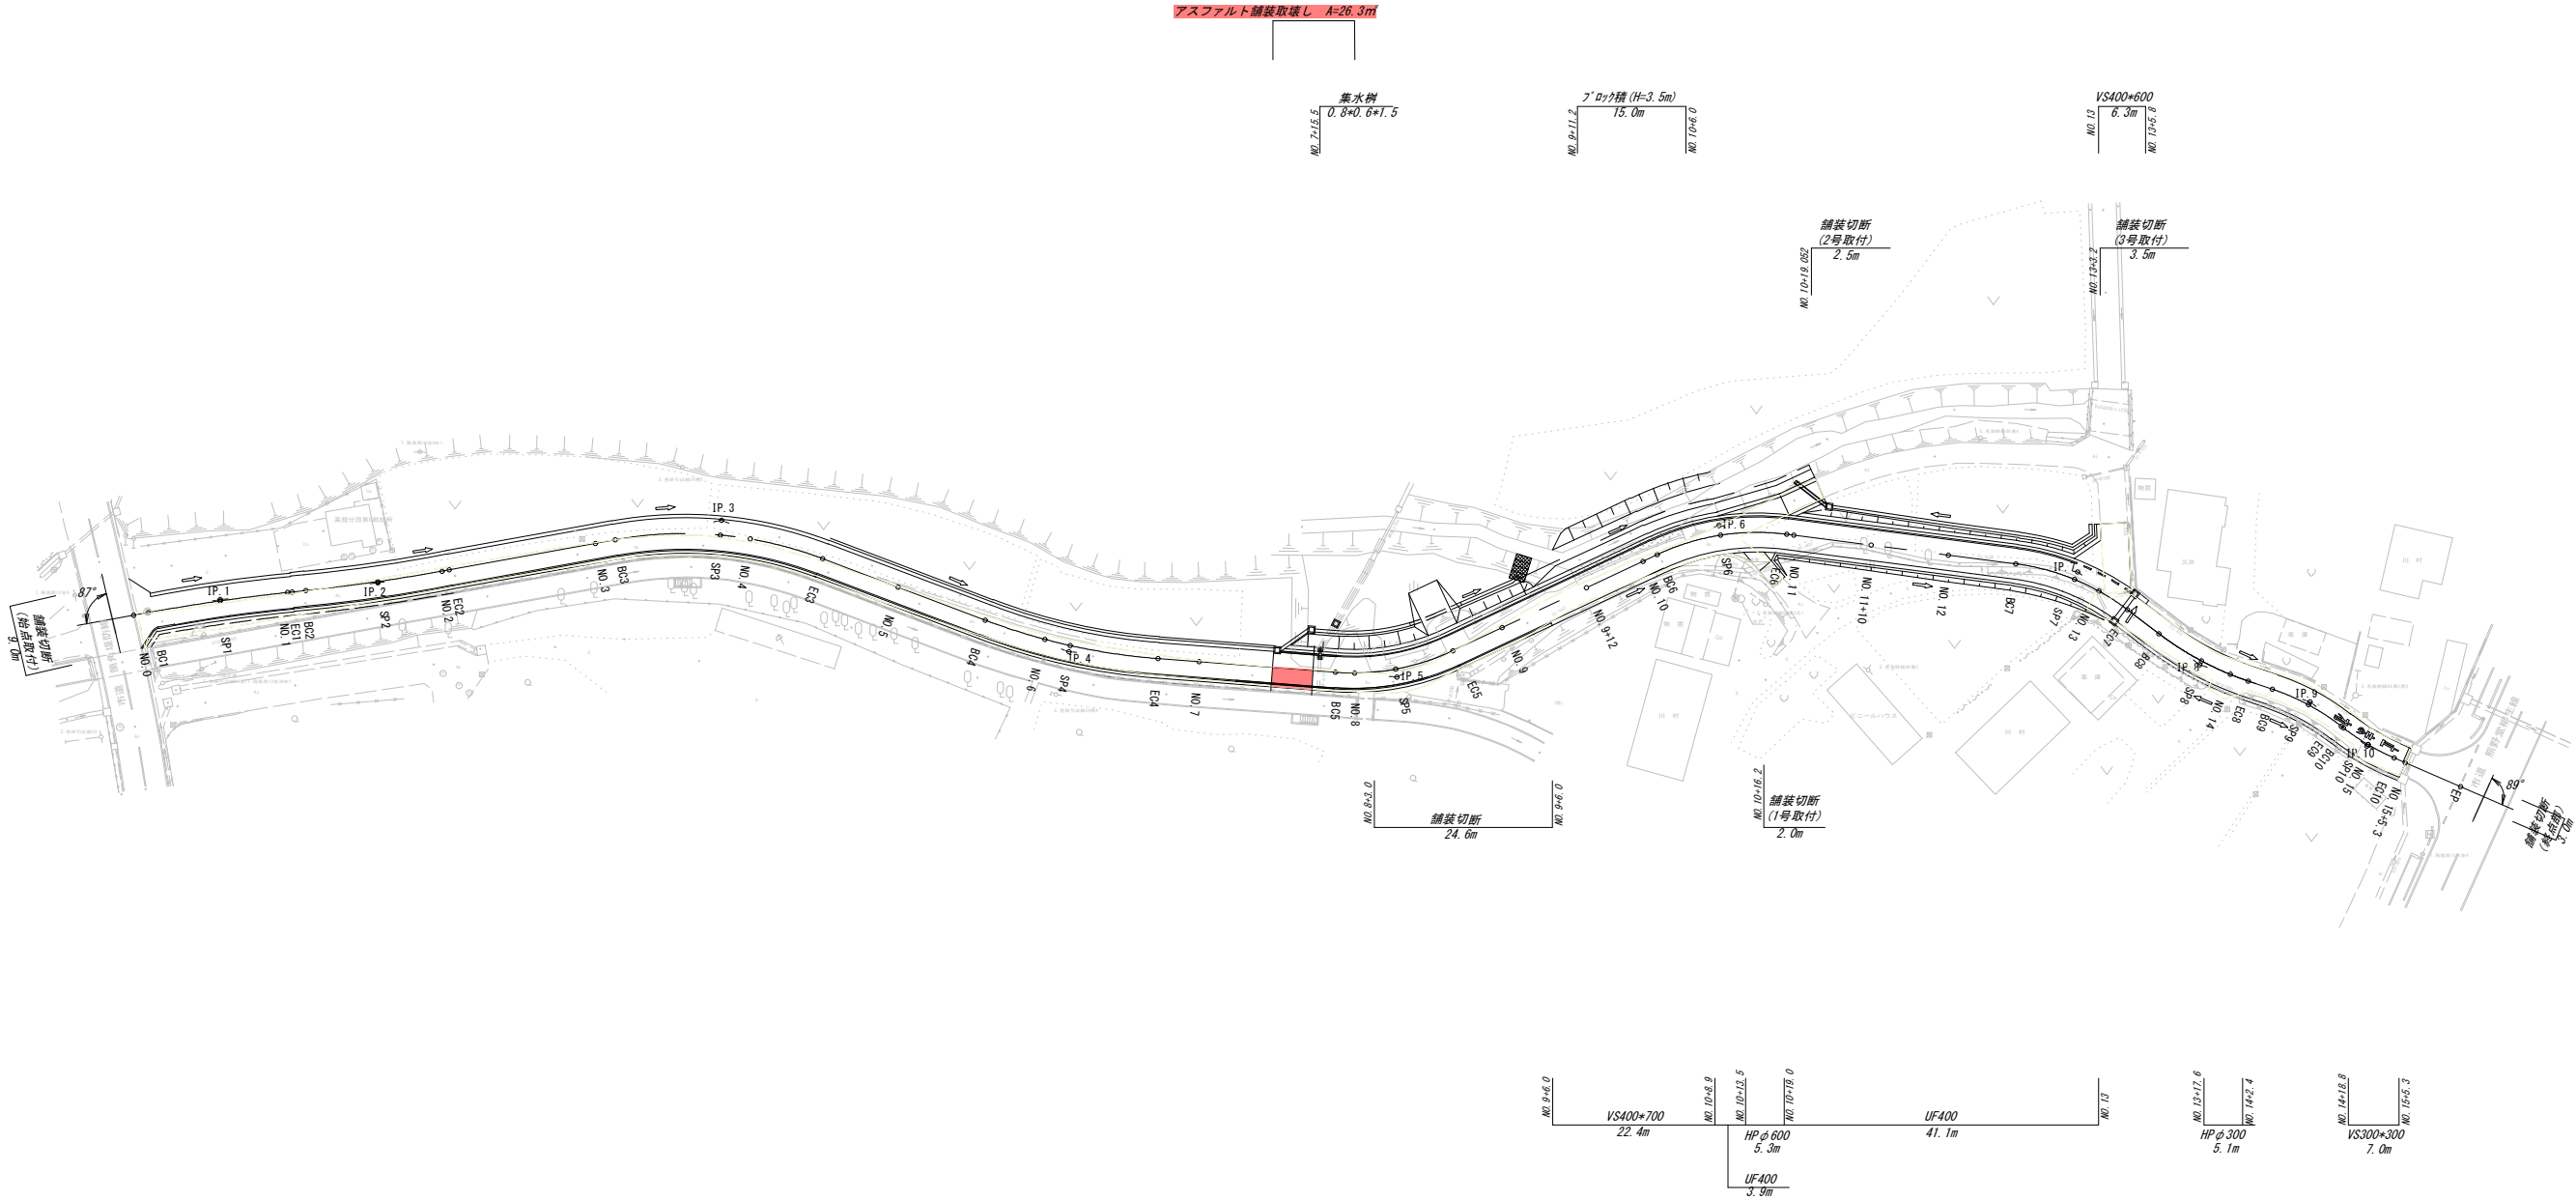

( )内は縮小版の縮尺を表す。

|      |                              |      |    |    |
|------|------------------------------|------|----|----|
| 工事番号 |                              |      |    |    |
| 路線名  | 農道 高館16号線、高館19号線             |      |    |    |
| 箇所   | 名取市高館熊野堂字土手下 地内              |      |    |    |
| 工事名  | 館山線ほか1路線改良工事                 |      |    |    |
| 図名   | 撤去工平面図                       |      |    |    |
| 縮尺   | A1 S=1:500<br>(A3 S=1:1,000) | 位置   |    |    |
| 設計者  |                              | 設計年度 |    |    |
| 名取市  | 図番                           | 図番   | 図番 | 図番 |