

名取市民球場メインスタンド雨漏修繕

仕 様 書

宮 城 県 名 取 市

仕 様 書

1. 修繕業務 名称

名取市民球場メインスタンド雨漏修繕

2. 業務場所

名取市手倉田山地内

3. 業務内容

名取市民球場メインスタンドの防水改修一式

4. 別途工事等

なし

5. 特記事項

- (1) 業務期間内の完成に向け、工程管理ができること。
- (2) 施工中の安全対策等については万全を期すこと。
- (3)

6. 業務期間

契約締結日の翌日から令和9年3月19日までとする。
(諸検査の合格をもって期日まで引き渡しのこと。)

7. 入札日時・入札条件・契約条件・設計図書等に関する質問等

『入札公告』による

8. 設計図書

本仕様書	1 式
設計図	1 部 (表紙共 全3枚)
入札公告	1 式

9. 設計図書の優先順位

設計図書の優先順位は、原則として次のとおりとする。

- 第1位 入札公告及び質問回答書
- 第2位 仕様書
- 第3位 設計図
- 第4位 共通仕様書 (当該年度における最新版)
国土交通省大臣官房官庁営繕部監修「標準仕様書」「工事監理指針」
- 第5位 公共規格及びこれに準ずる規格

10. 施工計画及び施工図

施工計画書・各種作業の施工図は事前に提出し、監督員の承認を得た後に施工すること。

11. 官公署への手続き

施工に必要な官公署・その他への手続き・届出等は速やかに行い、それに伴う費用は全て請負者の負担とする。

1 2. 設計変更等

仕様書・設計図等に食い違いがあった場合は、速やかに監督員に報告、協議しこれを行い軽微なものは工事費の増は行なわない。また、設計図書に明記なくとも、当然常識的に行うべきこと、あるいは現場の納まり、その他の理由で設計内容を変更する場合も同様とする。

なお、設計変更、設計内容の変更に該当する場合は、市の設計書にて変更額を算出し、その設計額に当初請負額の請差率を乗じた金額で工事請負変更契約を行うものとする。

1 3. 施工中の安全対策

- (1) 修繕にあたり第三者・隣地並びに公道等に影響を与えぬよう、十分配慮すること。
部材搬入についても経路を定め、工事安全に十分務めること。万一損傷を与えた場合は、請負者の責任と金銭負担において速やかに補償、または原形復旧とすること。
- (2) 請負業者は労災・火災その他の賠償責任保険等に参加することとし、写しを市へ提出すること。

1 4. 現場組織の編成

- (1) 請負者は本業務を行うにあたって、十分な現場組織を編成しなければならない。
- (2) 工事の現場代理人および主任技術者は、関係法令に定める資格を有し、現場代理人の経験があるものとする。
- (3) 総括安全衛生責任者は、安全管理の組織作りを行うこと。

1 5. 検査

- (1) 完成検査は、自社において所定の検査を完了した後、名取市の発注担当課による検査、工事検査監による完成検査を受けるものとする。
- (2) 業務完了後に、名取市が何らかの理由で検査・試験・測定等を行う場合、会計検査を受ける場合等において請負業者はこれに協力すること。

1 6. 工事現場における注意事項

- (1) 事前調査
修繕に先立ち施設等の事前調査を密に行い、後日問題が生じないように配慮すること。
また、配管配線等の位置、構造、老朽度を調査確認し、支障があるものについては、保安・維持に努めること。なお、これに要する費用は本業務に含むものとする。
- (2) 苦情等の処理
修繕による苦情・建物の損傷・その他の問題が生じた場合は、全て請負者の責任において補償すること。
- (3) 労働者への安全対策
労働者への労働災害防止と安全衛生を図るため、始業時に朝礼、ミーティング等を行い、労働者の安全への意識向上に努めること。
- (4) 下請業者
工事請負者は、地元名取市内から下請業者等の採用について十分配慮すること。
なお、下請業者等は市の承認を得た後、決定すること。
- (5) 請負者および下請負人等が、暴力団および暴力団関係者による不当介入を受けたときは速やかに市に報告、警察に通報を行うとともに捜査上必要な協力を行うこと。

1 8. 週休2日モデル工事の適用の有無

- (1) 本工事は、週休2日モデル工事の対象である。
週休2日工事の対象工事の場合は名取市「週休2日モデル工事」実施要領にて行うこととする。
- (2) 本工事の、週休2日モデル工事の種別は、現場閉所型である。
- (3) 本工事の週休2日工事の区分は、当初発注において、補正係数なしで積算しておく

り、「月単位の週休2日」、「完全週休2日」に取り組む場合は、工事着手前に受発注者間で協議の上、週休2日の区分を決定することとする。協議により、「月単位の週休2日」又は「完全週休2日」に取り組み、達成した場合は、精算変更時に達成した区分に応じた週休2日の補正係数に変更する。

19. 現場代理人の常駐義務緩和について（名取市ホームページ参照）

（1）現場代理人の常駐義務の緩和措置についての該当工事である。

（2）現場代理人が兼務する場合は下記のとおりとする。

- ・工事担当課（文化・スポーツ課）に届出書を提出すること。
- ・兼務する名取市が発注する工事であること。
- ・工事現場の相互距離は自動車で行き来可能な経路で10km程度までとし、工事現場の運営・安全管理等に支障が無いこと。


20. 主任技術者の専任要件の緩和措置について（名取市ホームページ参照）

（1）主任技術者の専任要件の緩和措置についての該当工事である。

（2）主任技術者が兼務する場合は下記のとおりとする。

- ・工事担当課（文化・スポーツ課）に届出書を提出すること。
- ・兼務する工事は国、県または市町村が発注する工事であること。
- ・工事現場の相互距離は自動車で行き来可能な経路で10km程度までとし、工事現場の運営・安全管理等に支障が無いこと。

位置図

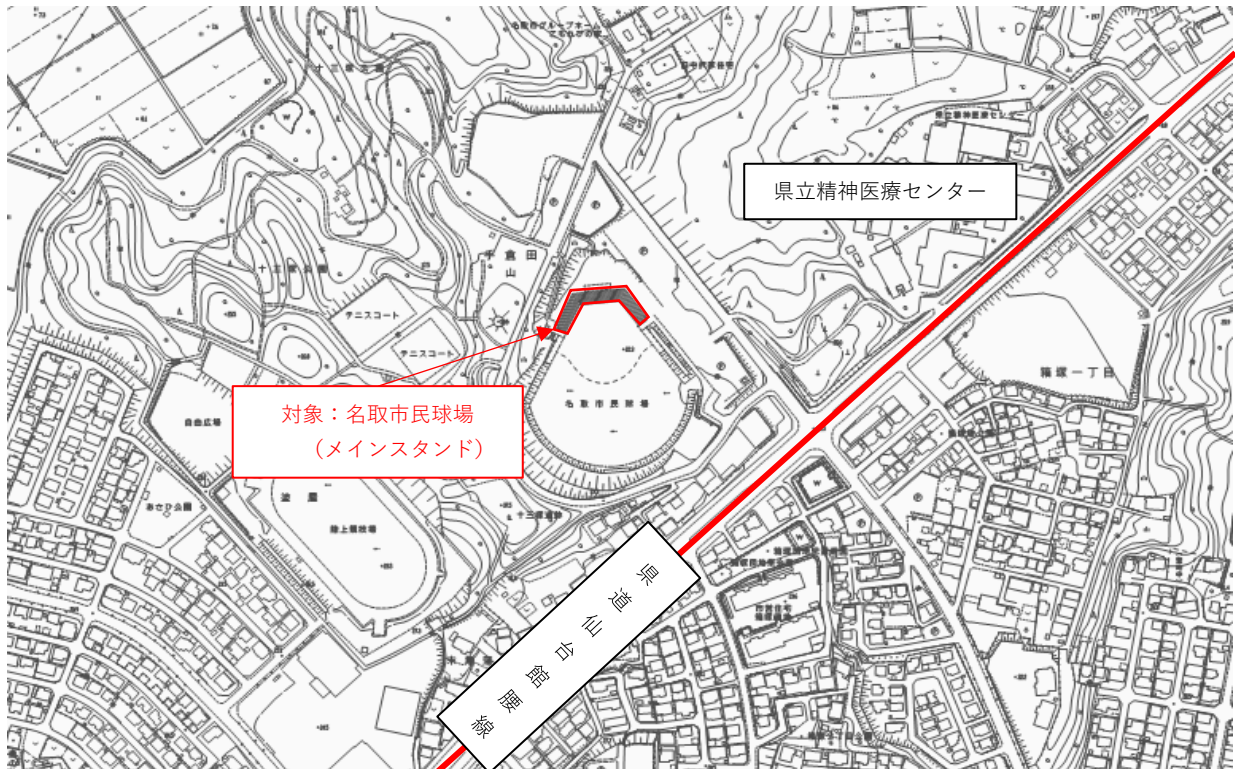

業務名 ： 名取市民球場メインスタンド雨漏修繕

業務場所： 名取市手倉田山地内

名取市民球場メインスタンド雨漏修繕

参考金抜き内訳書

【 取扱上の注意事項 】

本設計書に記載されている数量は参考数量であり、本設計書は工事請負契約に記載されている設計図書には含まれない。

名 称 : 名取市民球場メインスタンド雨漏修繕

円（消費税除く）

一金

円（消費税含む）


費 目	工 種	種 別	細 別	数 量	単位	単 価	金 額	明番	摘 要
直 接 費				1.0	式				
共 通 仮 設 費				1.0	式				
現 場 管 理 費				1.0	式				

宮 城 県 名 取 市

[illegible]


記号	名 称	仕 様	数 量	単位	単 価	価 格	摘 要
	業務名： 名取市民球場メインスタンド雨漏修繕						
1	防水改修		1.0	式			うち発生材処分費
	計						うち発生材処分費

記号	名 称	仕 様	数 量	単位	単 価	価 格	摘 要
1	防水改修						
	養生費	ビニール養生	1,452.4	m ²			
	観覧席脱着	撤去・復旧	581.4	m ²			
	高圧水洗	8～12Mpa デッキブラシ併用	1,452.4	m ²			
	シーリング打ち替え	ウレタン系シール材 20×10	808.2	m ²			
	超速硬化ウレタンスプレー	平場 t=3.0mm 防滑	1,069.9	m ²			
	超速硬化ウレタンスプレー	立上り t=2.0mm	382.5	m ²			
	笠木ウレタン塗膜防水	X-2	25.3	m ²			
	腰壁塗装	可とう形改修塗材RE＋シリコン	79.3	m ²			
	清掃・片付け		1.0	式			
	発生材処分費	収集運搬共	1.0	式			
	計						うち発生材処分費

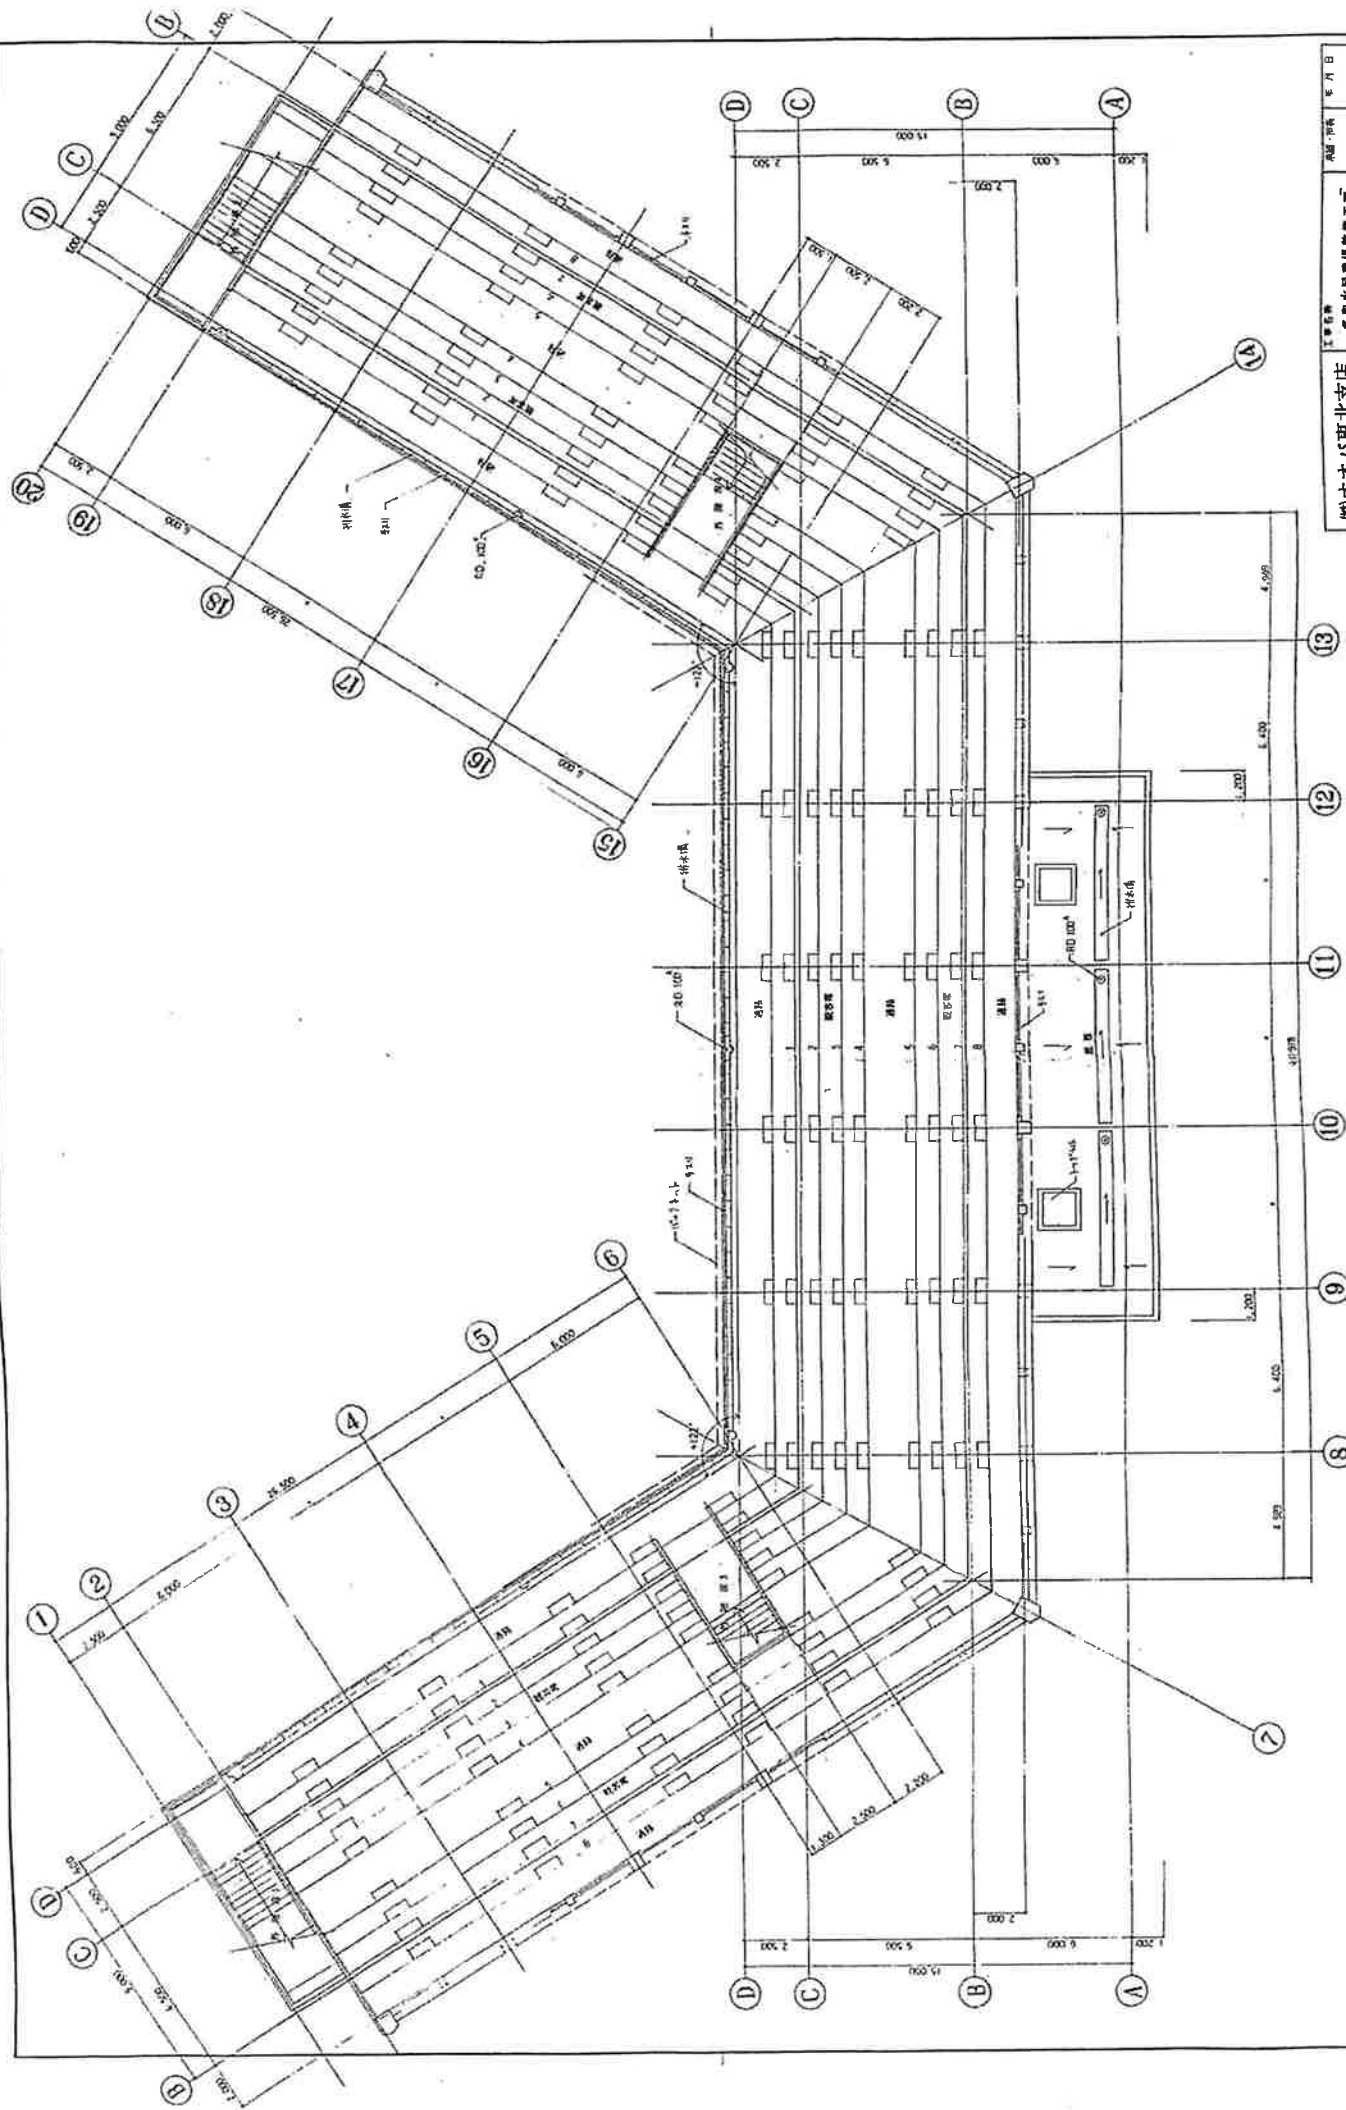

工事名称	名称	図面番号	縮尺	作成者	年月日
岡オオ東北支店	各都市民権運動センター	2階平面図	1/100	岡オオ東北支店	1978.11.19
設計者	設計者	設計者	設計者	設計者	設計者
監理者	監理者	監理者	監理者	監理者	監理者
施工者	施工者	施工者	施工者	施工者	施工者
検査者	検査者	検査者	検査者	検査者	検査者
承認者	承認者	承認者	承認者	承認者	承認者
図面番号	縮尺	作成者	年月日	図面番号	縮尺
A-12	1/100	岡オオ東北支店	1978.11.19	A-12	1/100

2 階平面図

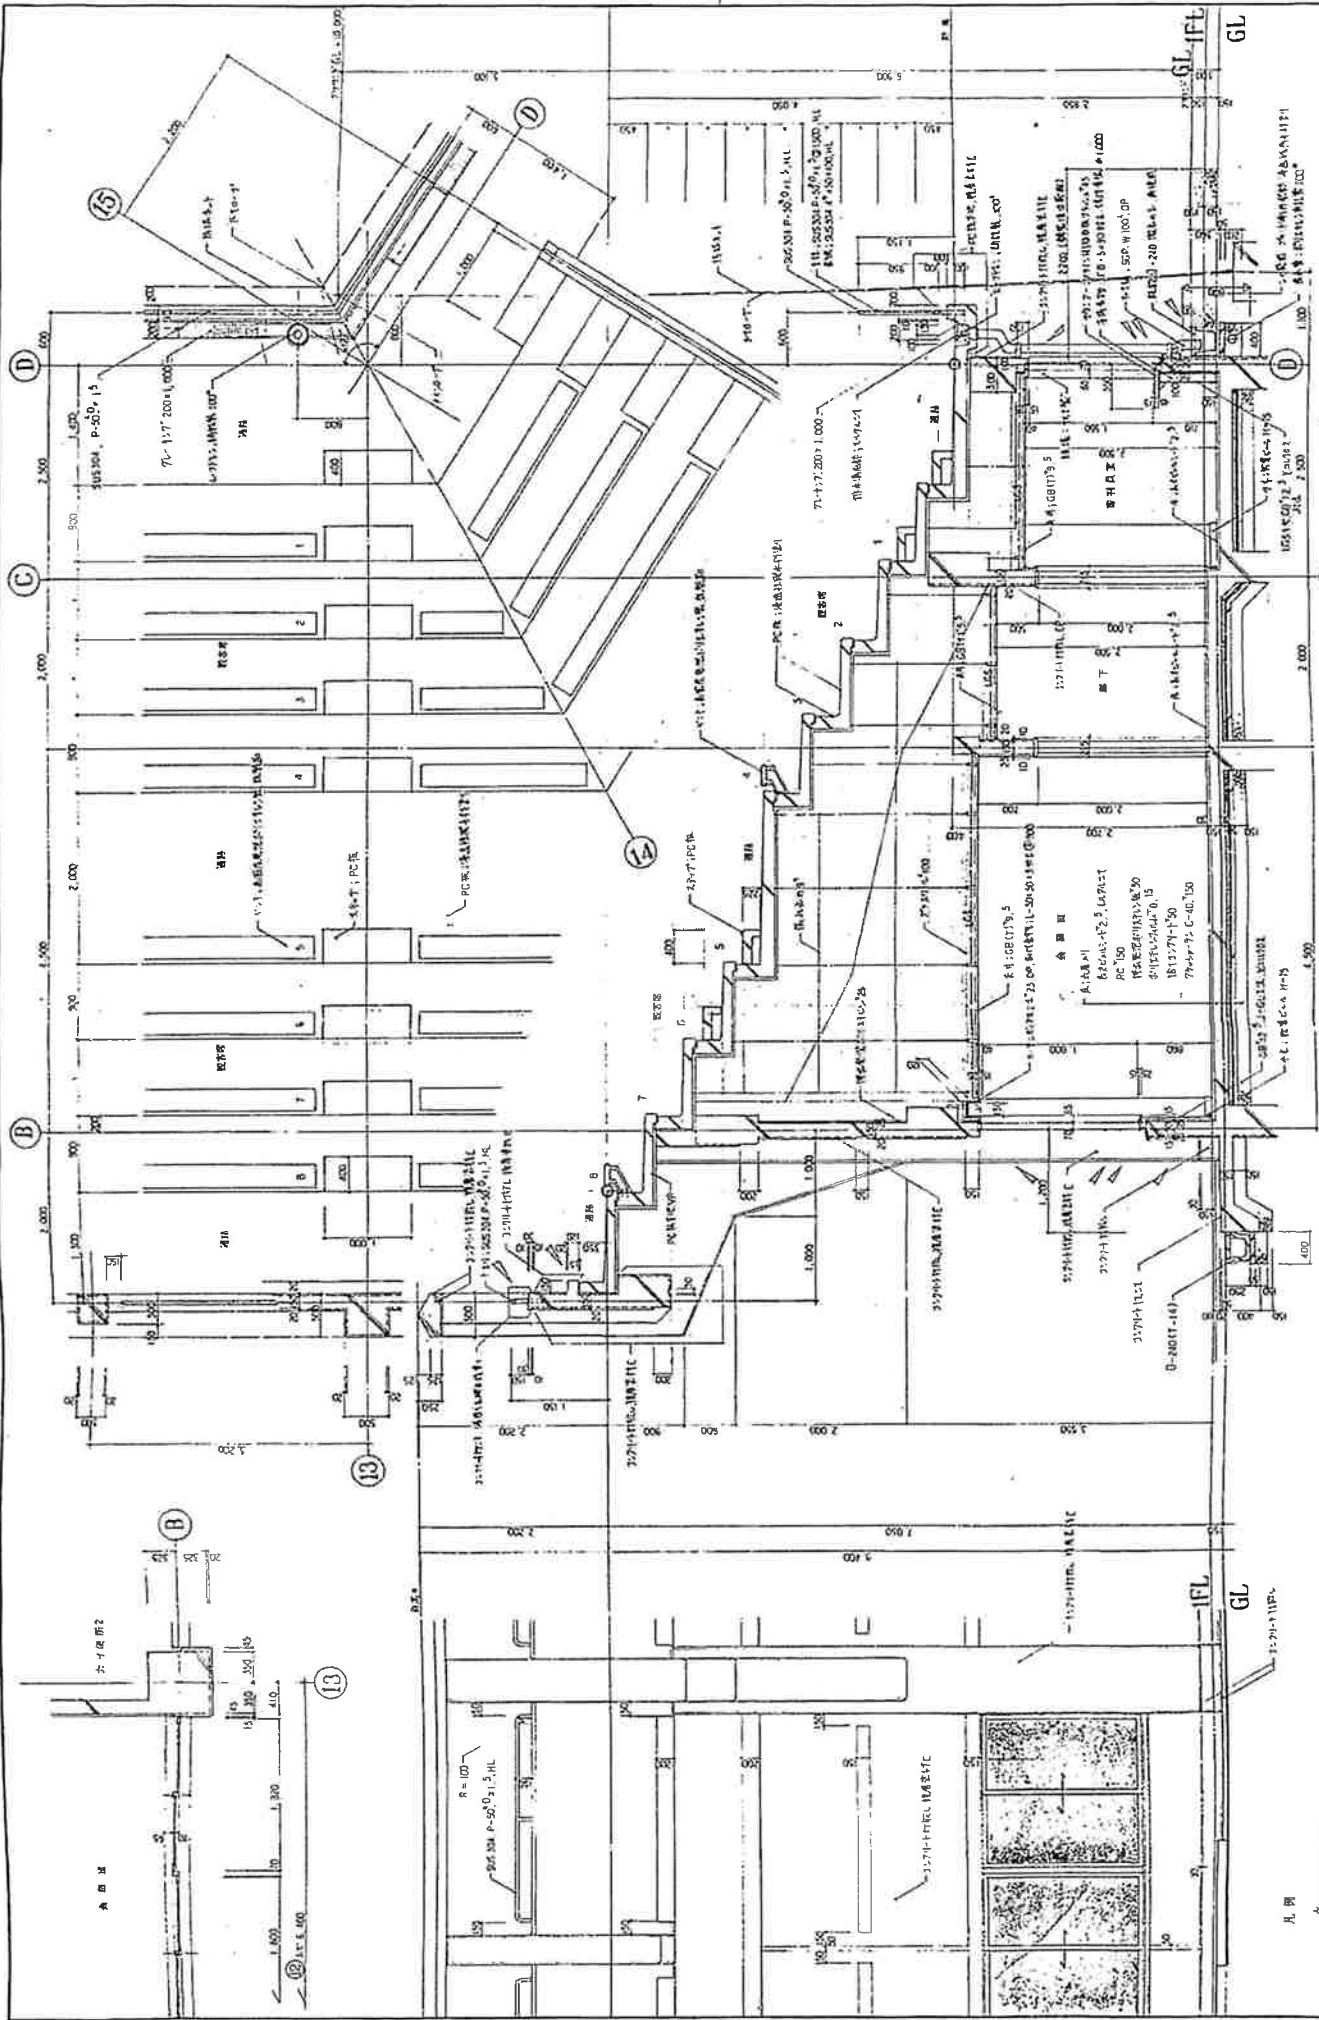

工務名	名取市建設事務所	設計図	第1	年月日	
設計者	名取市建設事務所	図面番号	第1	図面番号	A-15
縮尺	1/20	縮尺	1/20	縮尺	1/20

凡例
 1. 1/20
 2. 1/20
[illegible]