

注文書

工事名 第79号

名取が丘中央大通り線歩道整備工事

施工場所 名取市 名取が丘二丁目 地内

【工事概要】

施工延長：L=120m

道路用側溝 300A：L=28m

道路用側溝 300B：L=60m

迂回側溝：L=7m

縁石工：L=106m

車道部表層（密粒度 As13 t=3cm）：A=38m²

車道部表層（密粒度 As13 t=5cm）：A=11m²

車道部基層（密粒度 As13 t=5cm）：A=49m²

車道部上層（再生 AS 安定処理 t=12cm）：A=49m²

歩道部表層（開粒度 As13 t=3cm）：A=135m²

歩道部路盤工（RC-40 t=15cm）：A=135m²

構造物取壊し工一式

作業土工一式

【完成工期】

契約締結日の翌日から令和9年3月19日

【契約条件】

前払金 有


契約保証金 徴収

出来高部分払 無

【添付書類】

- 1 位置図
- 2 特記仕様書（施工条件明示書）
- 3 金抜設計書
- 4 参考数量計算書
- 5 図面

名取が丘中央大通り線歩道整備工事 位置図

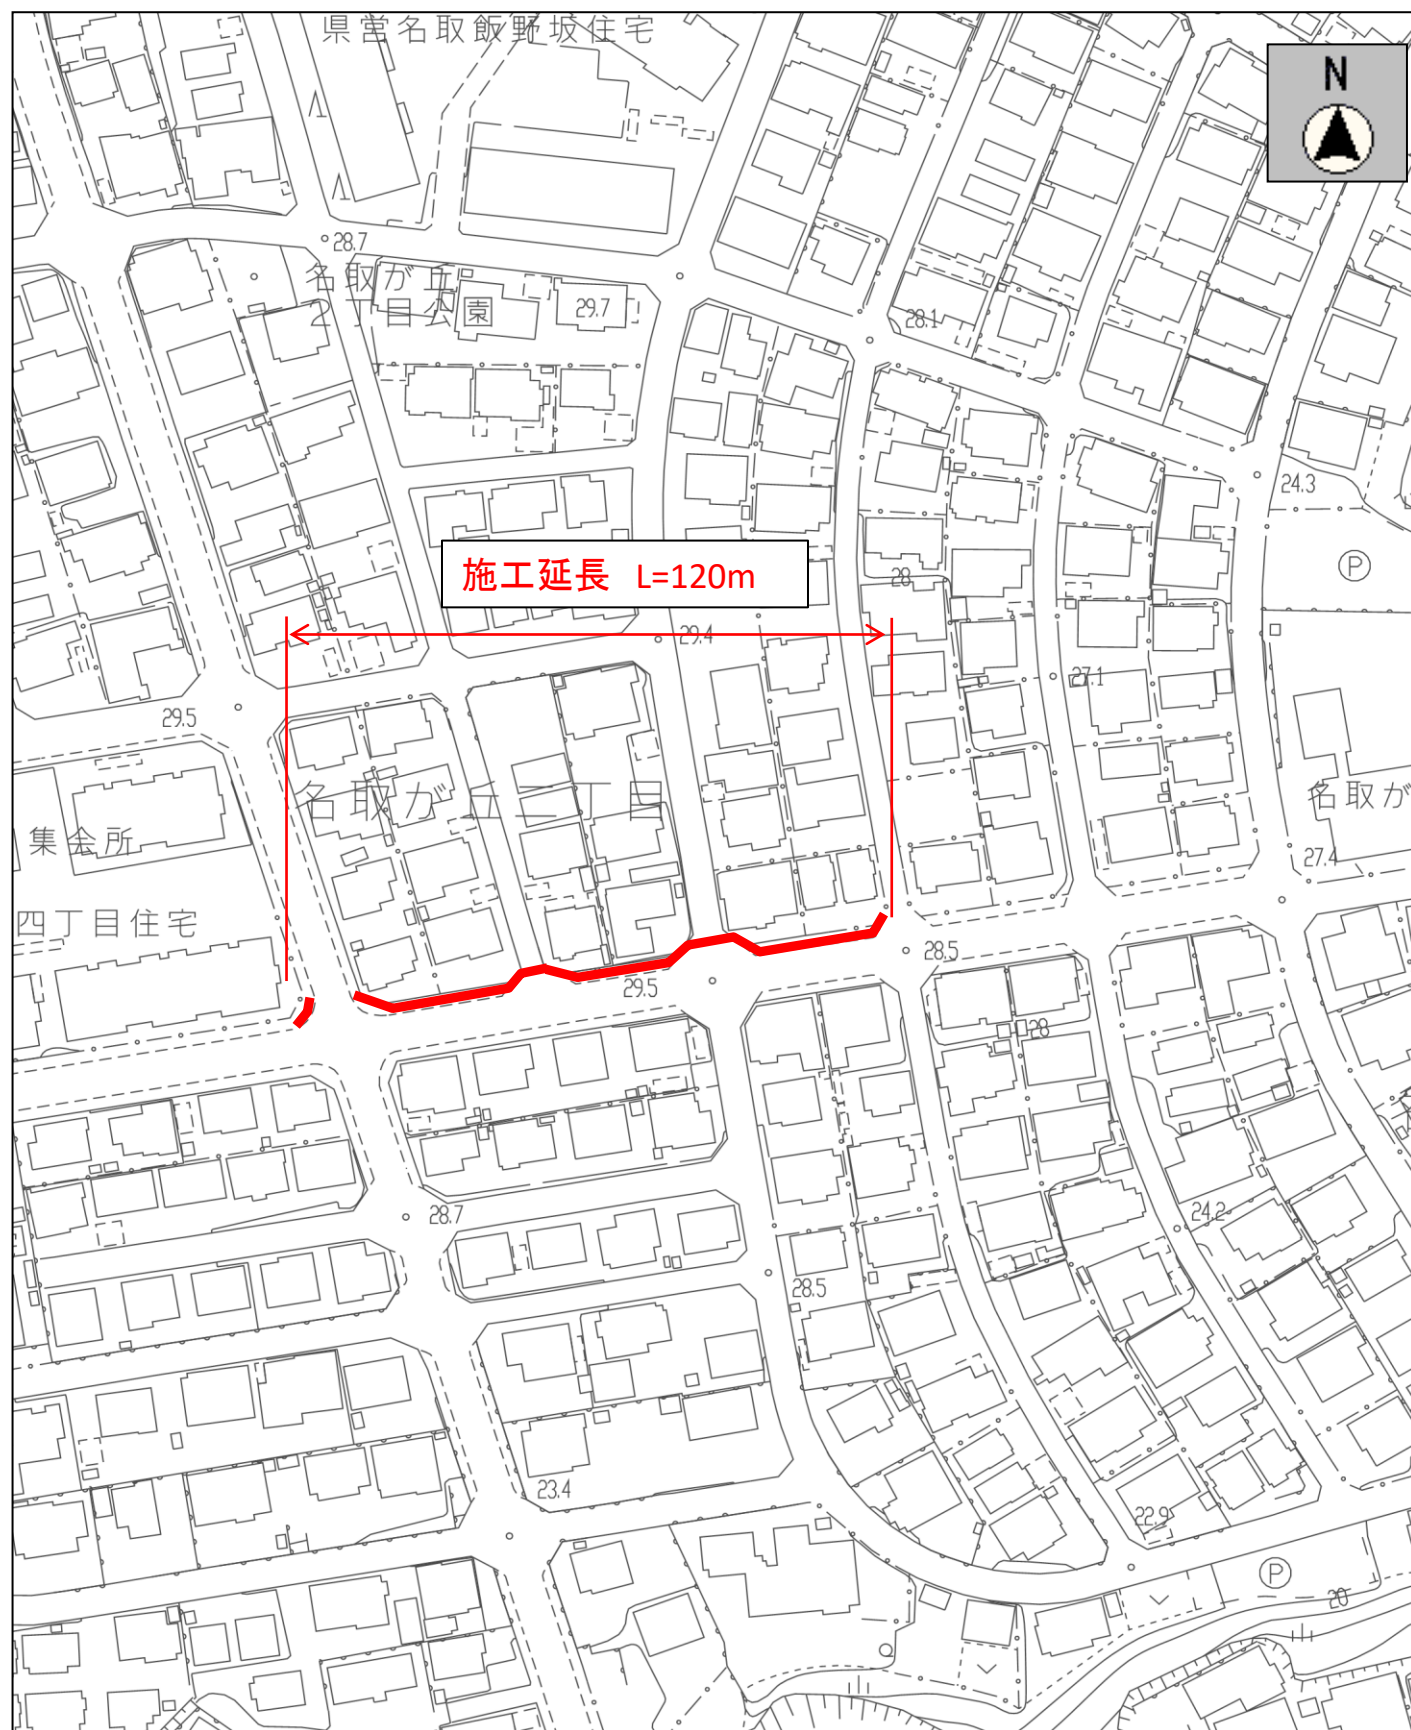

－ 特 記 仕 様 書 －

令和8年5月1日以降公告案件から適用

施 工 条 件 明 示 書

工事番号	第 79 号	工事名	名取が丘中央大通り緑歩道整備工事		事務所名	名取市			
項 目		条 件	内 容			施 工 方 法		備 考	
1 共通仕様書の適用		本工事は、宮城県土木部制定「共通仕様書」を適用するほか、本特記仕様書により施工するものとする。 仕様書の記載内容の優先は、「特記仕様書」「共通特記仕様書」「共通仕様書」の順とする。							
2 主任技術者及び監理技術者(以下、配置技術者という。)の配置									
(1) 現場施工に着手する日の指定 (配置技術者の配置要件の特例) ※平成25年4月1日以降適用「現場施工の着手日を指定した工事における配置技術者の配置要件の特例について」		○	契約工期初日以降、90日以内に着手 (手持ち工事が完了した場合や、制約条件がない場合等は、期日以前の着手も可能)						
(2) 請負者が着手日を選択出来る工事(フレックス工事)		○	契約工期初日以降、○〇日以内に着手 土木工事共通特記仕様書第1編1-1-4によること。						
(3) 上記以外		●	請負者は、現場施工に着手する日の指定がない限り、原則として、契約工期初日以降、30日以内に現場施工に着手						
上記現場施工に着手する日の前日までの期間において、工事準備等を含め工事現場が不稼働であることが明確な場合は、配置技術者の工事現場への専任は要しない。 出納局契約課ホームページ参照のこと。http://www.pref.miyagi.jp/soshiki/keiyaku/kk50.html									
3 専任特例の適用を受ける技術者の配置									
		○対象	●対象外	建設業法第26条第3項ただし書の規程の適用を受ける監理技術者(特例監理技術者)の配置。 特例監理技術者を対象とする場合は下記によるものとする 1 特例監理技術者を配置する場合は以下の(ア)～(サ)の要件を全て満たさなければならない。 (ア) 本工事の現場施工に着手する日までに、建設業法第26条第3項ただし書による監理技術者の職務を補佐する者(以下、「監理技術者補佐」という。)を専任で配置すること。 (イ) 監理技術者補佐は、一級施工管理技士補(令和3年4月1日施行予定)又は一級施工管理技士等の国家資格者、学歴や実務経験により監理技術者の資格を有するものであること。なお、監理技術者補佐の建設業法第27条の規定に基づく技術検定種目は、特例監理技術者に求める技術検定種目と同じであること。 (ウ) 監理技術者補佐は入札参加者と直接的かつ恒常的な雇用関係にあること。 (エ) 同一の特例監理技術者が配置できる工事は、本工事を含め同時に2件までとする。 (ただし、同一あるいは別々の発注者が、同一の建設業者と締結する契約工期の重複する複数の請負契約に係る工事であって、かつ、それぞれの工事の対象となる工作物等に一体性が認められるもの(当初の請負契約以外の請負契約が随意契約により締結される場合に限る。))については、これら複数の工事を一の工事とみなす。 (オ) 特例監理技術者が兼務できる工事は、本工事を所管する土木事務所(地域事務所)管内及び隣接土木事務所(地域事務所)管内の宮城県内で施行される工事でなければならない。 (カ) 特例監理技術者は、施工における主要な会議への参加、現場の巡回及び主要な工程の立会等の職務を適正に遂行しなければならない。 (キ) 特例監理技術者と監理技術者補佐との間で常に連絡が取れる体制であること。 (ク) 監理技術者補佐が担う業務等について、明らかにすること。 (ケ) 専任補助者を配置しない工事であること。 (コ) 維持管理業務同士は兼務できない。 ※24時間体制で応急処理工や緊急巡回等が必要な業務等 (サ) 配置技術者の追加専任を必要としないもの。 2 本工事の監理技術者が特例監理技術者として兼務する場合、配置技術者届出書及び特例監理技術者の配置を予定している場合の確認事項を提出すること。 3 本工事において、特例監理技術者及び監理技術者補佐の配置を行う場合又は配置を要さなくなった場合は適切にコリンズ(CORINS)への登録を行うこと。					
4 積算基準及び設計単価の適用期日									
(1) 積算基準及び設計単価の適用について		●ある	○ない	積算基準及び設計単価は公告日の前々月(9月)の基準及び単価としている。					
(2) 工事請負契約締結後における設計単価の変更		●ある	○ない	本工事は、当初工事請負契約締結後において、契約日の翌々月同日を基準日として設計単価の設計変更を行うこととする。 なお、設計変更の対象は、資材単価・労務単価及び機械単価等の全ての設計単価とする。					
5 工程関係									
(1) 関連工事による施工時期の調整		○ある	●ない						
(2) 施工時期による制限		○ある	●ない						
(3) 関係機関等との協議の未成立		●ある	○ない	道路使用許可		左記協議結果を踏まえ、岩沼警察署と協議すること。			
				NTT		保安設置計画を提出後、協議			
(4) 関係機関等との協議結果、特定条件の付加		○ある	●ない						
6 公害対策関係									
(1) 施工方法、機械施設、作業時間等の制限		○ある	●ない	各関係法令、条例による					
7 安全対策関係									
(1) 交通安全施設等の指定		○ある	●ない	警察協議の回答及び保安施設設置計画書による			監督職員と協議を行い施工すること		
(2) 占用埋設物との近接工事による 施工方法、作業時間の制限		●ある	○ない	NTT			施工範囲にて、試掘を行い位置を確認すること。		
8 排水工関係									
(1) 濁水、湧水処理のための特別な対策の必要性		○ある	●ない						
9 建設副産物対策関係(建設発生土)									
(1) 建設発生土の処理・処分について		本工事の残土は、下記に運搬するものとする。なお、下記により難い場合が生じたときは、監督職員の指示によるものとし、設計変更の対象とする。							
				処理・処分する場所		処理・処分方法	距 離	制 限 時 間	備 考
				名称	所在地				
(2) 建設発生土	処理・処分	●ある	○ない	東京石灰工業 ㈱ 仙台工場	名取市高館吉 田字館山I	中間処理	7.9 km		

10 建設副産物対策関係(建設発生土以外の建設副産物)										
(1) 建設発生土以外の建設副産物の処理・処分について			下記の処理・処分は設計積算上の条件明示であり、処理施設を指定するものではない。なお、下記によらない場合は、監督職員と協議すること。また、処理・処分に先立ち処分場等の受入れの可否を確認すること。なお、廃棄物の処理に当たっては「廃棄物の処理及び清掃に関する法律」を遵守すること(環境省または廃棄物対策課のHPを参照)。							
			処理・処分する場所		処理・処分方法		距離	制限時間		
			工事現場内及び工事現場間で再利用する場合は、施工管理及び契約方法等について、施工計画打合せ時に監督職員と協議すること。							
(2) 建設発生土以外の建設副産物	処理・処分	コンクリート塊(有筋)	●ある	○ない	海一ストア 空港リサイクルセンター	岩沼市下野郷字 中野馬場34-1	中間処理	6.4 km	時 分 分	
		アスファルト塊(破砕)	●ある	○ない	仙台南アスコン JV(大林道路橋)	岩沼市下野郷字 新南長沼57-3	中間処理	6.5 km	時 分 分	
		アスファルト塊(切削)	●ある	○ない	仙台南アスコン JV(大林道路橋)	岩沼市下野郷字 新南長沼57-3	中間処理	6.5 km	時 分 分	
		その他	○ある	●ない				km	時 分 分	
		その他	○ある	●ない				km	時 分 分	
(3) 再生材の利用			●ある	○ない	種類・数量		再生As安定処理、RC-40			
11 現場環境改善										
(1)現場環境改善費(率計上)について			○ある	●ない	本工事は、現場環境改善費(率計上分)を計上している工事である。下表の内容のうち原則として、各計上費目(仮設備関係、営繕関係、安全関係及び地域連携)ごとに1内容ずつ(ただし、いずれか1費目のみ2内容)の合計5つの内容を選択し、具体的な実施内容、実施期間については、施工計画書に明記し、監督職員と協議すること。					
					計上費目					
					仮設備関係					
					営繕関係					
					安全関係					
					地域連携					
12 品質証明										
(1) 品質証明書および施工プロセス品質確認チェックリストの対象			○ある	●ない	請負工事費が、1億5千万円以上の工事および発注者が必要と認める工事。 土木工事共通特記仕様書第3編1-1-9および品質証明実施要領によること。					
(2) 施工プロセス品質確認チェックリストの対象			○ある	●ない	上記に該当せず、請負工事費が1億円以上の工事。 土木工事共通特記仕様書第3編1-1-9および品質証明実施要領によること。					
13 標準的な設計図書による発注方式			○ある	●ない	土木工事共通特記仕様書第3編1-1-14によること。					
14 資材関係										
(1) 生コンクリート			生コンクリートの使用に当たっては、「宮城県生コンクリート品質管理監査会議」が交付する「品質管理監査合格証」を有する工場の製品、又は同等以上の品質管理を行っていることが認められる工場の製品を使用すること。							
(2) 購入土			購入土を使用する場合は、材料承諾時に「採石法第33条による採取計画認可書の写し」、又は「砂利採取法第16条の採取計画認可書の写し」を提出すること。							
(3)宮城県グリーン製品の利用 「宮城県グリーン製品」利用推進指針によると、「宮城県グリーン製品」を使用した場合は、請負者は循環型社会推進課HPより「チェックリスト」をダウンロードし、使用材料や数量等を入力後、工事完了後に監督職員に提出(電子メール)すること。			必須	1.植生基盤材等、視線誘導標、型枠用合板は、原則として宮城県グリーン製品を用いること。						
			○ある	●ない	2. 盛土材、埋め戻し材					
			○ある	●ない	3. その他()					
(4) 県内産製品の利用			○ある	●ない	本工事は、「県土木部発注工事における県内産製品優先使用の試行要領」の対象工事である。 工事の施工にあたっては、試行要領に基づき適切に実施すること。 事業管理課ホームページ参照 http://www.pref.miyagi.jp/soshiki/jigyokanri/kensanzai.html					
(5)現場吹付法枠工			吹付モルタルにおける圧縮強度の規格値は、18N/mm2以上とする。							
15 設計変更の手続き										
(1)設計変更の手続きについて			設計変更については、工事請負契約書第19条～第26条及び共通仕様書第1編1-1-1-14～1-1-1-16に記載しているところであるが、その具体的な考え方や手続きについては、「工事請負契約における設計変更ガイドライン」(宮城県土木部)によることとする。 詳細については、以下のホームページ「設計変更ガイドライン【土木工事、建設関連業務】」を参考とすること。 https://www.pref.miyagi.jp/soshiki/jigyokanri/henkou-guideline.html トップページ>しごと・産業>土木・建築・不動産業>建設業>設計変更ガイドライン【土木工事、建設関連業務】							
16 その他										
(1) 舗装の下請制限について			○ある	●ない	土木工事共通特記仕様書第1編1-1-3によること。					
(2) 「ダンプ土砂運搬等下請を行う工事における工事費内訳調査」の対象の有無			○ある	●ない	本工事は「ダンプ土砂運搬等下請を行う工事における工事費内訳調査」の対象工事であり、請負者は、調査票等に必要事項を正確に記入し発注者に提出する他、ダンプ土砂運搬等下請負契約に関する関係書類を提出すること。 請負者が本工事の一部について下請契約を締結する場合には、請負者は、当該工事の受注者(当該下請工事の一部に係る二次以降の下請負人を含む)も同様の義務を負う旨を周知すること。					
(3) 三者会議の対象の有無			○ある	●ない	本工事は、工事着手前等に当該工事の発注者、施工者、詳細設計等を担当した設計者が参加して、設計図書と現場の整合性の確認及び設計意図の伝達等を行う「三者会議」を設置する対象工事である。 土木工事共通特記仕様書第3編1-1-5によること。					
(4) 貸与資料の有無			●ある	○ない	本仕様書によるもののほか工事施工に関して必要な資料として工事契約後下記の資料を貸与する。 貸与資料(設計計算書、設計測量成果等の成果品については、必要に応じて貸与する。)					
(5) 発注者支援(工事監督支援業務)対象の有無			○ある	●ない	工事監督支援業務の受注者が現場監督支援する場合、工事請負者に対し「工事打合せ簿」により担当技術者(所属会社等名・氏名)の通知を行うこと。					
(6) 法定外の労災保険の付保について			本工事では、法定外の労災保険加入にかかる保険料を予定価格に反映しているため、本工事において受注者は法定外の労災保険に付さなければならない。なお、加入後受注者は、工事請負契約書第62条に基づき、証券又はこれに代わるものを直ちに発注者に提示すること。							
(7) 熱中症対策に資する現場管理費補正の試行の有無			○ある	●ない	本工事は熱中症対策に資する現場管理費率の補正の試行対象工事である。本運用による設計変更を希望する場合は、別途定める「熱中症対策に資する現場管理費補正の試行要領」に基づき、発注者に協議すること。					
(8) 盛土規制法について			本工事において、盛土規制法の規制対象となる行為を行う場合は、事前に手続き方法等について発注者と協議すること。 詳細については、以下のホームページを参考とすること。 https://www.pref.miyagi.jp/soshiki/kentaku/morido.html							

項 目	条 件	内 容
総合評価落札方式における「ICT施工・3次元化等の活用提案」の適用の有無	○対象	●対象外
(1)「ICT施工・3次元化等の活用提案」の適用工事	○対象	●対象外
BIM/CIMの活用の有無	○対象	●対象外
(1)BIM/CIM活用工事の対象	○対象	●対象外
(2)BIM/CIM活用工事の発注型式	○発注者指定型 ○発注者希望型	●対象外
業務効率化	○対象	●対象外
(1)工事情報共有システムの活用	○対象	●対象外
(2)工事書類の簡素化の試行について	○あり	●なし
(3)ウィークリースタンス等の推進		
週休2日モデル工事の適用の有無	●対象	○実施困難工事
(1)週休2日モデル工事	●対象	○実施困難工事
(2)週休2日モデル工事の種別	●現場閉所型	○交替制
(3)週休2日モデル工事の区分		
女性活躍推進工事の適用の有無	○対象	●対象外
(1)女性活躍推進工事	○対象	●対象外
下請承認事務簡素化モデル工事の適用の有無	●対象	○対象外
(1)下請承認事務簡素化モデル工事	●対象	○対象外

東日本大震災に伴う特例制度

項 目	条 件	内 容	施 行 方 法	備 考
23 被災地以外からの労働者確保に要する間接費の設計変更の運用				
(1) 労働者確保に関する積算方法の試行工事	○ある	●いい	1 本工事は、「共通仮設費(率分)のうち営繕費」及び「現場管理費のうち労務管理費」の下記に示す費用(以下「実績変更対象間接費」という。))について、契約締結後、労働者確保に要する方策に変更が生じ、宮城県土木部においては土木工事標準積算基準(宮城県土木部)に基づく金額相当では適正な工事の実施が困難になった場合は、実績変更対象間接費の支出実績を踏まえて最終精算変更時時点で設計変更する「労働者確保に関する積算方法の工事」である。 営繕費:労働者送迎費、宿泊費、借上費 労務管理費:募集及び解散に要する費用、賃金以外の食事、通勤等に要する費用 2 本工事の予定価格の算出の基礎とした設計額(宮城県土木部においては、土木工事標準積算基準に基づき算出した額)における実績変更対象間接費の割合は次のとおりである。 1) 共通仮設費(率分)に占める実績変更対象間接費(労働者送迎費、宿泊費、借上費)の割合: 12.82% 2) 現場管理費に占める実績変更対象間接費(募集及び解散に要する費用、賃金以外の食事、通勤等に要する費用)の割合: 1.52% 3 受注者は、実績変更対象間接費の支出実績を踏まえて設計変更を希望する場合は、実績変更対象間接費に係る費用の内訳を記載した「労働者確保に係る実績報告書(様式1)」及び実績変更対象間接費について実際に支払った全ての証明書類(領収書、領収書の出ないものは金額の適切性を証明する金額計算書など。)を監督員に提出し、設計変更の内容について協議するものとする。 4 受注者の責めによる工事工程の遅れ等受注者の責めに帰すべき事由による増加費用については、設計変更の対象としない。 5 発注者は、実績変更対象間接費の支出実績を踏まえて設計変更する場合、受注者が実績変更対象間接費について実際に支払った額のうち証明書類において確認された費用から、宮城県土木部においては土木工事標準積算基準(宮城県土木部)に基づき算出した額における実績変更対象間接費を差し引いた費用を加算して算出する。なお、全ての証明書類の提出がない場合であっても、提出された証明書類をもって設計変更を行うものとする。 6 受注者から提出された資料に虚偽の申告があった場合については、法的措置及び入札参加資格制限等の措置を行う場合がある。 7 受注者は、実績変更対象間接費にかかる設計変更について疑義が生じた場合は、監督員と協議するものとする。	
(2) 労働者宿舍設置に関する積算方法の試行工事	○ある	●いい	本工事は、「労働者宿舍設置に関する試行要領」(以下試行要領)の対象工事である。 労働者宿舍の設置を希望する場合については、「試行要領」に基づき監督職員と事前に協議すること。	
24 遠隔地からの建設資材調達に係る設計変更				
(1) 遠隔地からの建設資材調達に係る設計変更	○ある	●いい	下記の建設資材は、通常地域内から調達することを想定しているが、安定的な確保を図るために、当該調達地域以外から調達せざるを得ない場合には、事前に監督職員と協議するものとする。 また、購入費及び輸送費に要した費用については、証明書類(契約書及び納品書等)を添付するものとする。なお、添付する証明書類(契約書及び納品書等)は原本を提示(写しの提出)とし、受注者名、納品者名、使用資材名、規格・形状、使用(納品)日、使用(納品)数量等が記載されている物を監督員に提出し、その費用について設計変更することとする。 購入費の対象は、生コンクリート・アスファルト合材・石材等(山砂、砕石、捨石、被覆石等)とする。 輸送費の対象は、仮設材(鋼矢板等)とする。 受注者は、購入費及び輸送費を変更したい場合は、「工事打合せ簿」に次の事項を記載し発注者に提出し協議するものとする。 1 地域内及び基地に、建設資材がないことを証明する資料(打合せメモ等) 2 遠隔地から購入及び輸送する建設資材の名称・規格及び製造・生産工場の名称(使用材料の建設資材名及び規格・形状等の証明資料「品質証明」) 3 遠隔地から建設資材を購入及び輸送する理由 4 製造・生産工場を選定した理由 5 見積り書 6 その他、必要と思われる事項	
25 施工箇所が点在する工事の間接費の積算				
(1) 施工箇所が点在する工事積算方法の対象工事	○ある	●いい	本工事は、施工箇所が点在する工事であり、共通仮設費及び現場管理費について標準積算と施工実施に乖離が考えられるため、「○○地区(施工箇所○○、○○)、△△地区(施工箇所○○)、□□地区(施工箇所○○)」(以下、対象地区という)ごとに共通仮設費及び現場管理費を算出する「施工箇所が点在する工事積算方法」の対象工事である。 本工事における共通仮設費の金額は、対象地区毎に算出した共通仮設費を合計した金額とする。また、現場管理費の金額も同様に、対象地区毎に算出した現場管理費を合計した金額とする。なお、共通仮設費率及び現場管理費率の補正(大都市、施工地域等)については、対象地区毎に設定する。	
26 その他				
(1) 土砂等建設資材を供給元で引取する場合の積算の取扱い	○ある	●いい	・本工事の施工において、調達(購入)する予定の○○の設計単価は、現場持込価格(単価)としている。ただし、契約後、施工計画に基づき、○○の調達条件について異なる場合は、監督職員と協議すること。 ・資材搬入において、標準作業以外の作業(現場外の仮置き等)が生じる場合は、監督職員と協議すること。	
(2) 東日本大震災の復旧・復興事業等における積算方法等に関する試行について	●ある	○いい	間接工事費(共通仮設費及び現場管理費)について、工事量の増大による資材やダンプトラック等の不足による作業効率の低下等により現場の実支出が増大し、積算基準による積算とかけ離が生じていることが確認されたため、積算基準書等により各工種区分に従って対象額ごとに求めた共通仮設費率及び現場管理費率に、それぞれ以下の補正係数を乗じている。 補正係数 共通仮設費:1.3 現場管理費:1.1	

特 記 事 項

1 工事一般			
(1) 工事区間における対応	・公道通行時の法定速度の遵守、左右折時の安全確認の徹底に努める。 ・付近の環境に配慮し、粉塵対策として、工事区間内及び公道の清掃に努めるものとする。		
(2) 住民への配慮	・工事実施に先立ち、関係住民への事前説明(チラシ等の配布)の周知徹底すること。 ・作業内容では騒音及び振動が大きくなるものと思慮するが、作業日の数日前に周辺住民への連絡を行うこと	監督職員と協議を行った上で、事前説明方法を検討し、工事中のトラブル発生の防止を図ること。	
(3) 現場内の管理	・現場内の管理を徹底し、事故を未然に防止すること。	諸法令を熟知し、現場に即した措置を講じること。	
(4) 交通誘導員	・本工事に関して、1日あたり2人の交通誘導員を配置するものとして、合計46人を計上している。		
(5) 作業時間	・作業時間については9:00～17:00とし、沿線施設との調整のもと、施工を行うこと。	監督職員と協議を行った上で、必要な諸手続を行うこと。	
2 建設副産物の処理			
(1) 建設副産物処理の報告	・本工事で発生した建設副産物等の処理については、設計計上されていないものに関しても「建設廃棄物処理計画書」を作成すること。	建設廃棄物等を処理した場合は「建設廃棄物等処理結果報告書」、「マニュアルフェスト」、「処理状況写真」を提出のこと。	
(2) 建設副産物の取り扱い	・本工事において発生する建設副産物等の処理については、再生資源利用計画書及び再生資源利用促進書を作成し施工計画書に含めなければならない。	共通仕様書1-1-4に基づき施工計画書に明記すること。	
3 社会的貢献及び安全管理			
(1) 社会的貢献	下記の社会的貢献面で実施した場合は監督員へ報告すること。 1. 道路、河川、海岸等の環境保全を実施した。 2. 公園等及びその周辺の環境保全を実施し、動植物の保護等に取り組んだ。 3. 現場事務所、作業現場の環境を周辺地域との景観に合わせる等、周辺地域との調和を図った。 4. 道路掃除等のボランティア活動に積極的に参加した。 5. 災害時に地域への援助・救援活動に積極的に参加した。 6. その他(例えば、毎年地域のために貢献していること)	・施工計画時点で実施を検討しているものについては、施工計画書へ記載すること。	
(2) 安全管理の創意工夫等	下記の安全管理面で実施した場合は監督員へ報告すること。 1. 安全管理に関する技術開発や、創意工夫に取り組んでいる。 2. 安全職場実現への取り組みが、工事関係者以外(労基署、警察署、住民)から評価されている。 3. 安全衛生管理活動を適宜実施した。 4. 供用道路上での事故防止、一般交通確保等のための工夫 5. ゴミの減量化、分別収集の工夫等	・施工計画時点で実施を検討しているものについては、施工計画書へ記載すること。	
4 一般施工			
(1) 段階確認	段階確認を受ける工種及び施工段階は、共通仕様書に記載のある事項と他請負者の判断が必要があると判断される事項を、事前に書面にて監督職員に提出すること。		
5 現場代理人の緩和措置			
(1) 現場代理人の緩和措置	この工事は、「東日本大震災に伴う復旧・復興工事等における現場代理人の常駐義務の緩和措置について」該当工事である。		
6 その他			
(1) 契約終了後の提出物	下記のとおりとする。 1) 施工計画書 2) 設計照査結果 これらについて、契約終了後速やかに提出を行うこと。	監督職員と協議の上提出すること。	
(2) 事前測量	契約後、早急に事前測量を実施し、成果を提出すること。 1) 施工に先立ち事前測量を実施し監督職員の確認を得ること。なお、設計内容と異なる場合は、速やかに監督職員と協議すること。 2) 事前測量の結果を、横断図にして提出のこと。紙ベース(仕様書と同じ計画線も入れる)による提出、及びCD-R等にSFC形式で保存したものを各1部提出すること。		
(3) 設計図書と現地の相違点	着手前調査において、本設計図書との相違点が確認された場合は、直ちに監督職員に報告するとともに、対応を検討し書面で協議すること。		
(4) 詳細図・施工図	構造物等の変更・追加による図面は監督職員と協議のうえ請負業者が作成すること。変更設計に使用できる図面で数量も計上すること。なお、これに伴う費用は受注者の負担とする。		
(5) 竣工時提出資料	竣工時工事成果については、宮城県共通仕様書等に記載されているところであるが、下記のものについては紙面および電子データで提出すること。 ・出来形図(設計最終図面の設計数値に出来形数値を赤書きしたもの) ・設計最終図面(最終設計変更の数値を記載した図面) ・設計最終数量計算書		
(6) その他	1) 工事関係者(作業員含む)は、工事目的を十分に理解することに努め、監督員や現場責任者または設計図書のみに頼らず、常に疑問をもって工事の施工に取り組むこととし、各自が疑問点を解決しやすい職場環境を形成するとともに臨機応変の対応ができるよう現場教育を徹底すること。 2) 本工事は標準積算基準により積算している。現場条件等により標準積算基準での施工が困難な場合は、監督職員と協議すること。 3) その他、疑義のある場合は、事前に監督職員と協議すること。本設計仕様等で疑義が生じた場合は直ちに監督職員と協議するものとし、打合せ・協議・承諾・指示等の内容は全て工事打合せ簿等の書面で行うこと。		
(7) 共通仕様書、マニュアルについて	下記の内容について必ず確認すること。 1) 共通仕様書 : 令和 7年10月 1日以降適用 2) 土木設計マニュアル : 平成21年 7月 1日以降適用		

「出典」

平成18年4月1日以降適用 宮城県土木部「土木設計マニュアルⅠ(積算編)」第一章 土木工事設計内訳記載要領 1-5設計書様式

設計内訳書（本01）

工事名	名取が丘中央大通り線歩道整備工事					事業区分 工事区分	道路維持・修繕 道路維持	
工事区分・工種・種別・細別	規格	単位	数量	単価	金額	数量・金額増減	摘要	
道路維持								
		式	1					
道路土工		式	1					
掘削工		式	1					
掘削	土質:土砂,施工方法:上記以外(小規模),施工数量:小規模(標準)	m3	20				単	1号
残土処理工		式	1					
土砂等運搬	土質:土砂(岩塊・玉石混り土含む)	m3	40				単	2号
残土等処分		m3	40				単	3号
舗装工		式	1					
アスファルト舗装工		式	1					
車道部 表層工	密粒度As13 t=3cm	m2	38				単	4号
車道部 表層工	密粒度As13 t=5cm	m2	11				単	5号
車道部 基層工	密粒度As13 t=5cm	m2	49				単	6号
車道部 上層路盤工	再生As安定処理 t=12cm	m2	49				単	7号

- 1 -

宮城県

設計内訳書（本01）

工事名	名取が丘中央大通り線歩道整備工事					事業区分 工事区分	道路維持・修繕 道路維持	
工事区分・工種・種別・細別	規格	単位	数量	単価	金額	数量・金額増減	摘要	
透水性アスファルト舗装工		式	1					
歩道部 表層工	開粒度As13 t=3cm	m2	135				単	8号
歩道部 路盤工	RC-40 t=15cm	m2	135				単	9号
乗入部 表層工	開粒度As13 t=5cm	m2	47				単	10号
乗入部 路盤工	RC-40 t=25cm	m2	47				単	11号
コンクリート舗装工		式	1					
コンクリート舗装		m2	12				単	12号
間詰工		式	1					
間詰		m2	4				単	13号
排水構造物工		式	1					
作業土工		式	1					
床掘り	土質:土砂	m3	60				単	14号
埋戻し	土質:流用土	m3	40				単	15号

- 2 -

宮城県

設計内訳書（本01）

工事名	名取が丘中央大通り線歩道整備工事				事業区分 工事区分	道路維持・修繕 道路維持		
工事区分・工種・種別・細別		規格	単位	数量	単価	金額	数量・金額増減	摘要
基面整正								単 16号
			m2	110				
側溝工								
			式	1				
ブ レキャストU型側溝		U型側溝規格:300A(1種)						単 17号
			m	22				
ブ レキャストU型側溝		U型側溝規格:300A(3種)						単 18号
			m	6				
ブ レキャストU型側溝		U型側溝規格:300B(1種)						単 19号
			m	27				
ブ レキャストU型側溝		U型側溝規格:300B(3種)						単 20号
			m	32				
迂回側溝		規格:300A						単 21号
			m	2				
迂回側溝		規格:300B						単 22号
			m	5				
側溝蓋		蓋版の規格:300 41.2×9.5×50						単 23号
			枚	94				
側溝蓋		蓋版の規格:300 41.2×9.5×50						単 24号
			枚	75				
迂回側溝蓋		規格:300						単 25号
			枚	12				
グ レーチング 蓋		道路用鉄筋コンクリート側溝300用（歩道用） 細目 L =1.0m/枚						単 26号
			枚	4				
グ レーチング 蓋		道路用鉄筋コンクリート側溝300用（車道用） 並目 L =1.0m/枚						単 27号
			枚	2				

設計内訳書（本01）

工事名	名取が丘中央大通り線歩道整備工事				事業区分 工事区分	道路維持・修繕 道路維持		
工事区分・工種・種別・細別		規格	単位	数量	単価	金額	数量・金額増減	摘要
鉄筋コンクリート特殊L型		規格:275（低頭2cm）						単 28号
			m	10				
勾配調整コンクリート		コンクリート規格:18-8-40						単 29号
			m3	0.1				
管渠工								
ビューム管(B形管)		管規格:外圧管1種	式	1				単 30号
			m	4				
鉄筋コンクリート台付管		管規格:CSBφ300（I形）						単 31号
			m	11				
硬質塩化ビニル管								単 32号
			m	2				
集水樹・マンホール工								
現場打ち集水樹		集水樹・街渠樹種類:現場打材,コンクリート規格:18-8-40(普通),法面作業補正:無し	式	1				単 33号 400×500×550
			箇所	1				
現場打ち集水樹		集水樹・街渠樹種類:現場打材,コンクリート規格:18-8-40(普通),法面作業補正:無し						単 34号 400×500×600
			箇所	1				
現場打ち集水樹		集水樹・街渠樹種類:現場打材,コンクリート規格:18-8-40(普通),法面作業補正:無し						単 35号 500×700×550
			箇所	1				
現場打ち集水樹		集水樹・街渠樹種類:現場打材,コンクリート規格:18-8-40(普通),法面作業補正:無し						単 36号 500×800×600
			箇所	1				
現場打ち集水樹		集水樹・街渠樹種類:現場打材,コンクリート規格:18-8-40(普通),法面作業補正:無し						単 37号 500×800×650
			箇所	2				
現場打ち集水樹		集水樹・街渠樹種類:現場打材,コンクリート規格:18-8-40(普通),法面作業補正:無し						単 38号 600×600×700
			箇所	2				

設計内訳書（本01）

工事名	名取が丘中央大通り線歩道整備工事				事業区分 工事区分	道路維持・修繕 道路維持		
工事区分・工種・種別・細別		規格	単位	数量	単価	金額	数量・金額増減	摘要
蓋		蓋種類:500×700用 T-2 細目						単 39号
			枚	1				
蓋		蓋種類:600×600用 T-2 細目						単 40号
			枚	2				
蓋		蓋種類:400×500用 T-25						単 41号
			枚	2				
蓋		蓋種類:500×800用 T-25						単 42号
			枚	3				
縁石工								
			式	1				
縁石工								
			式	1				
導水縁石ブロック		【標準】 L=1.00m/本						単 43号
			m	33				
導水縁石ブロック		【歩道切下】（擦付） L=1.00m/本						単 44号
			基	6				
導水縁石ブロック		【歩道切下】（点検口） L=0.60m/本						単 45号
			基	2				
導水縁石ブロック		【歩道切下】（R6.0） L=0.60m/本						単 46号
			m	34				
導水縁石ブロック		【車両乗入（ $\overrightarrow{\text{テーパー}}$ ）】 L=0.60m/本						単 47号
			m	25				
導水縁石ブロック		【車両乗入（ $\overrightarrow{\text{テーパー}}$ ）】 （擦付） L=1.00m/本						単 48号
			基	3				
導水縁石ブロック		【車両乗入（ $\overrightarrow{\text{テーパー}}$ ）】 （点検口） L=0.60m/本						単 49号
			基	1				

設計内訳書（本01）

工事名	名取が丘中央大通り線歩道整備工事				事業区分 工事区分	道路維持・修繕 道路維持		
工事区分・工種・種別・細別		規格	単位	数量	単価	金額	数量・金額増減	摘要
導水縁石ブロック		【車両乗入（テーパー）】 （擦付）L=1.00m/本						単 50号
道路付属施設工			基	2				
道路付属物工			式	1				
視線誘導標		視線誘導標規格:片面ベースプレート、施工区分:構造物 取付、施工規模:10本未満	式	1				単 51号
構造物撤去工			本	3				
構造物取壊し工			式	1				
コンクリート構造物取壊し		構造物区分:鉄筋構造物、工法区分:機械施工	式	1				単 52号
舗装版切断			m3	19				
舗装版切断		舗装版種別:アスファルト舗装版、アスファルト舗装版厚:15cm 以下	m	150				単 53号
舗装版切断			m	25				
舗装版破砕		舗装版種別:アスファルト舗装版、舗装版厚:15cm	m2	230				単 55号
舗装版破砕			m2	11				
運搬処理工		舗装版種別:コンクリート舗装版、舗装版厚:15cm	式	1				単 56号
鼓運搬			m3	21				
		舗装版種別:コンクリート舗装版、舗装版厚:15cm						単 57号

設計内訳書（本01）

工事名	名取が丘中央大通り線歩道整備工事					事業区分 工事区分	道路維持・修繕 道路維持
工事区分・工種・種別・細別	規格	単位	数量	単価	金額	数量・金額増減	摘要
鼓運搬	鼓種別:アスファルト舗						単 58号
		m3	17				
鼓処分	鼓種別:コンクリート鼓(鉄筋)						単 59号
		m3	21				
鼓処分	鼓種別:アスファルト舗						単 60号
		m3	17				
仮設工							
交通管理工		式	1				
		式	1				
交通誘導警備員							単 61号
		人日					
直接工事費							
共通仮設		式	1				
		式	1				
共通仮設費（率計上）		式	1				
		式	1				
純工事費							
		式	1				
現場管理費		式	1				
		式	1				
工事原価							
		式	1				
一般管理費等							
		式	1				

設計内訳書（本01）

工事名	名取が丘中央大通り線歩道整備工事					事業区分 工事区分	道路維持・修繕 道路維持
工事区分・工種・種別・細別	規格	単位	数量	単価	金額	数量・金額増減	摘要
工事価格							
消費税額及び地方消費税額		式	1				
		式	1				
工事費計							

1 次単価表

						単価使用年月	2026. 09
						歩掛適用年月	2026. 09
						労務調整係数	1.000-00000 0.0 0
単 1号	掘削	土質:土砂,施工方法:上記以外(小規模),施工数量:小規模(標準)	単位	m3	単位数量	1	単価
名称・規格		条件	単位	数量	単価	金額	摘要
掘削		土砂,上記以外(小規模),小規模(標準)	m3	1			
合計							
単価							円/m3

1 次単価表

						単価使用年月	2026. 09
						歩掛適用年月	2026. 09
						労務調整係数	1.000-00000 0.0 0
単 2号	土砂等運搬	土質:土砂(岩塊・玉石混り土含む)	単位	m3	単位数量	1	単価
名称・規格		条件	単位	数量	単価	金額	摘要
土砂等運搬		小規模,パッカ山積0.28m3(平積0.2m3),土砂(岩塊・玉石混り土含む),有り,9.0km以下	m3	1			
合計							
単価							円/m3

- 9 -

宮城県

1 次単価表

						単価使用年月	2026. 09
						歩掛適用年月	2026. 09
						労務調整係数	1.000-00000 0.0 0
単 3号	残土等処分		単位	m3	単位数量	1	単価
名称・規格		条件	単位	数量	単価	金額	摘要
残土等処分			m3	1			
合計							
単価							円/m3

1 次単価表

						単価使用年月	2026. 09
						歩掛適用年月	2026. 09
						労務調整係数	1.000-00000 0.0 0
単 4号	車道部 表層工	密粒度As13 t=3cm	単位	m2	単位数量	1	単価
名称・規格		条件	単位	数量	単価	金額	摘要
表層(車道・路肩部)		1.4m未満(仕上厚50mm以下),30mm,密粒度750(13),タックコート PK-4,全ての費用	m2	1			
合計							
単価							円/m2

- 10 -

宮城県

1 次単価表

						単価使用年月	2026. 09
						歩掛適用年月	2026. 09
						労務調整係数	1.000-00000 0.0 0
単 5号	車道部 表層工	密粒度As13 t=5cm	単位	m2	単位数量	1	単価
名称・規格		条件	単位	数量	単価	金額	摘要
表層(車道・路肩部)		1.4m未満(仕上厚50mm以下), 50mm, 密粒度7スコン(13), タックコート PK-4, 全ての費用	m2	1			
合計							
単価							円/m2

1 次単価表

						単価使用年月	2026. 09
						歩掛適用年月	2026. 09
						労務調整係数	1.000-00000 0.0 0
単 6号	車道部 基層工	密粒度As13 t=5cm	単位	m2	単位数量	1	単価
名称・規格		条件	単位	数量	単価	金額	摘要
基層(車道・路肩部)		1.4m未満(仕上厚50mm以下), 50mm, 密粒度7スコン(13), プライムコート PK-3, 全ての費用	m2	1			
合計							
単価							円/m2

- 11 -

宮城県

1 次単価表

						単価使用年月	2026. 09
						歩掛適用年月	2026. 09
						労務調整係数	1.000-00000 0.0 0
単 7号	車道部 上層路盤工	再生As安定処理 t=12cm	単位	m2	単位数量	1	単価
名称・規格		条件	単位	数量	単価	金額	摘要
上層路盤(車道・路肩部)		路盤材(瀝青安定処理材各種), 1.4m未満(仕上厚50mm以下), 50mm, タックコート PK-4, 全ての費用	m2	1			
上層路盤(車道・路肩部)		路盤材(瀝青安定処理材各種), 1.4m未満(仕上厚50mm超100mm以下, 70mm, プライムコート PK-3, 全ての費用	m2	1			
合計							
単価							円/m2

1 次単価表

						単価使用年月	2026. 09
						歩掛適用年月	2026. 09
						労務調整係数	1.000-00000 0.0 0
単 8号	歩道部 表層工	開粒度As13 t=3cm	単位	m2	単位数量	1	単価
名称・規格		条件	単位	数量	単価	金額	摘要
表層(歩道部)		1.4m以上, 30mm, 各種(1.90以上2.00t/m3未満), タックコート PK-4, 全ての費用	m2	1			
合計							
単価							円/m2

- 12 -

宮城県

1 次単価表

1 次単価表						単価使用年月		2026. 09	
						歩掛適用年月		2026. 09	
						労務調整係数		1. 000-00000 0. 0 0	
単 9号	歩道部 路盤工	RC-40 t=15cm	単位	m2	単位数量	1		単価	
名称・規格		条件	単位	数量	単価	金額		摘要	
下層路盤(歩道部)		150mm, 1層施工, 再生クワッチャラン RC-40, 全ての費用							
			m2	1					
合計									
単価								円/m2	

1 次単価表

1 次単価表						単価使用年月	2026. 09	
						歩掛適用年月	2026. 09	
						労務調整係数	1. 000-00000	0. 0 0
単 10号	乗入部 表層工	開粒度As13 t=5cm	単位	m2	単位数量	1	単価	
名称・規格		条件	単位	数量	単価	金額	摘要	
表層(歩道部)		1. 4m以上, 50mm, 各種(1. 90以上2. 00t /m3未満), タックコート PK-4, 全ての費用						
			m2	1				
合計								
単価							円／m2	

1 次単価表

1 次単価表						単価使用年月		2026. 09	
						歩掛適用年月		2026. 09	
						労務調整係数		1. 000-00000 0. 0 0	
単 11号	乗入部 路盤工	RC-40 t=25cm	単位	m2	単位数量	1	単価		
名称・規格		条件	単位	数量	単価	金額	摘要		
下層路盤(歩道部)		250mm, 2層施工, 再生クワッチャラン RC-40, 全ての費用							
			m2	1					
合計									
単価							円／m2		

單僱使用年月	2026. 09
步掛適用年月	2026. 09
勞務調整係數	1.000-00000 0.0 0

- 15 -

宮城県

單僱使用年月	2026.09
步掛適用年月	2026.09
勞務調整係數	1.000-00000 0.0 0

– 16 –

宮城県

1 次単価表

1 次単価表						単価使用年月		2026. 09	
						歩掛適用年月		2026. 09	
						労務調整係数		1. 000-00000 0. 0 0	
単 14号	床掘り	土質:土砂	単位	m3	単位数量	1	単価		
名称・規格		条件	単位	数量	単価	金額	摘要		
床掘り		土砂, 平均施工幅1m以上2m未満, 無し, 無し							
			m3	1					
合計									
単価							円/m3		

1 次単価表

1 次単価表						単価使用年月	2026. 09	
						歩掛適用年月	2026. 09	
						労務調整係数	1. 000-00000 0. 0 0	
単 15号	埋戻し	土質:流用土	単位	m3	単位数量	1	単価	
名称・規格		条件	単位	数量	単価	金額	摘要	
埋戻し		最大埋戻幅1m以上4m未満						
			m3	1				
合計								
単価							円/m3	

1 次単価表

1 次単価表						単価使用年月	2026. 09	
						歩掛適用年月	2026. 09	
						労務調整係数	1.000-00000 0.0 0	
単 16号	基面整正		単位	m2	単位数量	1	単価	
名称・規格		条件	単位	数量	単価	金額	摘要	
基面整正								
			m2	1				
合計								
単価							円/m2	

1 次単価表

1 次単価表						単価使用年月	2026. 09	
						歩掛適用年月	2026. 09	
						労務調整係数	1.000-00000 0.0 0	
単 17号	プレキャストU型側溝	U型側溝規格:300A(1種)	単位	m	単位数量	1	単価	
名称・規格		条件	単位	数量	単価	金額	摘要	
U型側溝		据付け,無し,無し,道路用鉄筋Co側溝1種 JIS A 5372,300A 300×300×2000,無し,無し,有り,再生プラスチック					単 65号	
			m	1				
合計								
単価							円/m	

1 次単価表

1 次単価表						単価使用年月		2026. 09	
						歩掛適用年月		2026. 09	
						労務調整係数		1. 000-00000 0. 0 0	
単 18号	プレキャストU型側溝	U型側溝規格:300A(3種)	単位	m	単位数量	1	単価		
名称・規格		条件	単位	数量	単価	金額	摘要		
U型側溝		据付け,無し,無し,道路用鉄筋Co側溝3種 JIS A 5372, 300A 300×300×2000, 無し, 無し, 有り, 再生フラッシュ					単 66号		
			m	1					
合計									
単価							円/m		

1 次単価表

1 次単価表						単価使用年月	2026. 09	
						歩掛適用年月	2026. 09	
						労務調整係数	1. 000-00000 0. 0 0	
単 19号	プレキャストU型側溝	U型側溝規格:300B(1種)	単位	m	単位数量	1	単価	
名称・規格		条件	単位	数量	単価	金額	摘要	
U型側溝		据付け,無し,無し,道路用鉄筋Co側溝1種 J1S A 5372, 300B 300×400×2000, 無し, 無し, 有り, 再生フラッシュ					単 67号	
			m	1				
合計								
単価							円/m	

1 次単価表

1 次単価表						単価使用年月	2026. 09	
						歩掛適用年月	2026. 09	
						労務調整係数	1.000-00000 0.0 0	
単 20号	プレキャストU型側溝	U型側溝規格:300B(3種)	単位	m	単位数量	1	単価	
名称・規格		条件	単位	数量	単価	金額	摘要	
U型側溝		据付け,無し,無し,道路用鉄筋Co側溝3種 JIS A 5372, 300B 300×400×2000, 無し, 無し, 有り, 再生フラッシュラン					単 68号	
			m	1				
合計								
単価							円/m	

1 次単価表

1 次単価表						単価使用年月		2026. 09	
						歩掛適用年月		2026. 09	
						労務調整係数		1. 000-00000 0. 0 0	
単 21号	迂回側溝	規格:300A	単位	m	単位数量	1	単価		
名称・規格		条件	単位	数量	単価	金額	摘要		
U型側溝		据付け,無し,無し,側溝(各種),L=600mm,60を超え300kg/個以下,無し,無し,有り,再生フラッシュラン 40〜0,0.5m3/					単 69号		
			m	1					
合計									
単価							円/m		

1 次単価表

						単価使用年月	2026. 09
						歩掛適用年月	2026. 09
						労務調整係数	1. 000-00000 0. 0 0
単 22号	迂回側溝	規格:300B	単位	m	単位数量	1	単価
名称・規格		条件	単位	数量	単価	金額	摘要
U型側溝		据付け, 無し, 無し, 側溝(各種), L=600mm, 60を超え300kg/個以下, 無し, 無し, 有り, 再生フラッシュラン 40~0, 0. 5m3/	m	1			単 70号
合計							
単価							円/m

1 次単価表

						単価使用年月	2026. 09
						歩掛適用年月	2026. 09
						労務調整係数	1. 000-00000 0. 0 0
単 23号	側溝蓋	蓋版の規格:300 41. 2×9. 5×50	単位	枚	単位数量	1	単価
名称・規格		条件	単位	数量	単価	金額	摘要
蓋版		据付け, 無し, 道路用鉄筋Co側溝1種 JIS A 5372, 300 41. 2×9. 5×50, 無し, 無し	枚	1			単 71号
合計							
単価							円/枚

- 21 -

宮城県

1 次単価表

						単価使用年月	2026. 09
						歩掛適用年月	2026. 09
						労務調整係数	1. 000-00000 0. 0 0
単 24号	側溝蓋	蓋版の規格:300 41. 2×9. 5×50	単位	枚	単位数量	1	単価
名称・規格		条件	単位	数量	単価	金額	摘要
蓋版		据付け, 無し, 道路用鉄筋Co側溝3種 JIS A 5372, 300 41. 2×9. 5×50, 無し, 無し	枚	1			単 72号
合計							
単価							円/枚

1 次単価表

						単価使用年月	2026. 09
						歩掛適用年月	2026. 09
						労務調整係数	1. 000-00000 0. 0 0
単 25号	迂回側溝蓋	規格:300	単位	枚	単位数量	1	単価
名称・規格		条件	単位	数量	単価	金額	摘要
蓋版		据付け, 無し, 蓋版(各種), 40kg/枚以下, 無し, 無し	枚	1			単 73号
合計							
単価							円/枚

- 22 -

宮城県

1 次単価表

1 次単価表						単価使用年月		2026. 09	
						歩掛適用年月		2026. 09	
						労務調整係数		1. 000-00000 0. 0 0	
単 26号	クレーチング 蓋	道路用鉄筋コンクリート側溝300用（歩道用） 細目 L=1. 0m/枚	単位	枚	単位数量	1		単価	
名称・規格		条件	単位	数量	単価	金額		摘要	
蓋版		据付け、無し、蓋版(各種), 40kg/枚以下、無し、無し						単 74号	
			枚	1					
合計									
単価								円/枚	

1 次単価表

1 次単価表						単価使用年月	2026. 09
						歩掛適用年月	2026. 09
						労務調整係数	1. 000-00000 0. 0 0
単 27号	グレーチング 蓋	道路用鉄筋コンクリート側溝300用（車道用） 並目 L=1. 0m/枚	単位	枚	単位数量	1	単価
名称・規格		条件	単位	数量	単価	金額	摘要
蓋版		据付け、無し、蓋版(各種)、40を超え170kg/枚以下、無し、無し					単 75号
			枚	1			
合計							
単価							円/枚

- 23 -

宮城県

1 次単価表

1 次単価表

						単価使用年月	2026. 09	
						歩掛適用年月	2026. 09	
						労務調整係数	1. 000-00000 0. 0 0	
単 28号	鉄筋コンクリート特殊L型	規格:275（低頭2cm）	単位	m	単位数量	1	単価	
名称・規格		条件	単位	数量	単価	金額	摘要	
プレキャストL形側溝（製品長 0. 6m/個）		据付、有り、各種、全ての費用						
			m	1				
合計								
単価							円／m	

1 次単価表

1 次単価表						単価使用年月	2026. 09	
						歩掛適用年月	2026. 09	
						労務調整係数	1. 000-00000 0. 0 0	
単 29号	勾配調整コンクリート	コンクリート規格:18-8-40	単位	m3	単位数量	1	単価	
名称・規格		条件	単位	数量	単価	金額	摘要	
コンクリート		無筋・鉄筋構造物, 人力打設, 18-8-40 , 一般養生, 無し, 全ての費用						
			m3	1				
合計								
単価							円/m3	

- 24 -

宮城県

1 次単価表

1 次単価表						単価使用年月		2026. 09	
						歩掛適用年月		2026. 09	
						労務調整係数		1. 000-00000 0. 0 0	
単 30号	ヒューム管 (B形管)	管規格:外圧管1種	単位	m	単位数量	1	単価		
名称・規格		条件	単位	数量	単価	金額	摘要		
ヒューム管 (B形管)		据付, 300mm, 90° 巻き, 有り, 外圧管1種, 18-8-40-60%, 全ての費用							
			m	1					
合計									
単価							円/m		

1 次単価表

1 次単価表						単価使用年月	2026. 09	
						歩掛適用年月	2026. 09	
						労務調整係数	1. 000-00000 0. 0 0	
単 31号	鉄筋コンクリート台付管	管規格:CSB φ 300 (I形)	単位	m	単位数量	1	単価	
名称・規格		条件	単位	数量	単価	金額	摘要	
鉄筋コンクリート台付管		据付, 300mm, 2. 4m/個, 全ての費用						
			m	1				
合計							円/m	
単価								

1 次単価表

1 次単価表						単価使用年月		2026. 09	
						歩掛適用年月		2026. 09	
						労務調整係数		1. 000-00000 0. 0 0	
単 32号		硬質塩化ビニル管		単位	m	単位数量	1	単価	
名称・規格		条件		単位	数量	単価	金額	摘要	
暗渠排水管		据付, 直管, 50～150mm, 全ての費用							
				m	0. 25				
山砂									
				m3	0. 07				
埋戻し		上記以外 (小規模), 土砂, 全ての費用							
				m3	0. 16				
合計									
単価								円/m	

1 次単価表

1 次単価表						単価使用年月		2026. 09	
						歩掛適用年月		2026. 09	
						労務調整係数		1. 000-00000 0. 0 0	
単 33号	現場打ち集水樹	集水樹・街渠樹種類:現場打材, コンクリート規格:18-8-40(普通), 法面作業補正:無し	単位	箇所	単位数量	1	単価		
名称・規格		条件	単位	数量	単価	金額	摘要		
現場打ち集水樹・街渠樹(本体)		18-8-40(普通), 0. 26m3を超え0. 28m3以下, 人力打設, 一般養生・特殊養生(練炭)	箇所	1					
合計									
単価							円/箇所		

1 次単価表

1 次単価表						単価使用年月	2026. 09
						歩掛適用年月	2026. 09
						労務調整係数	1. 000-00000 0. 0 0
単 34号	現場打ち集水樹	集水樹・街渠樹種類:現場打材, コンクリート規格:18-8-40(普通), 法面作業補正:無し	単位	箇所	単位数量	1	単価
名称・規格		条件	単位	数量	単価	金額	摘要
現場打ち集水樹・街渠樹(本体)		18-8-40(普通), 0. 28m3を超え0. 30m3以下, 人力打設, 一般養生・特殊養生(練炭)					
			箇所	1			
合計							
単価							円/箇所

- 27 -

宮城県

1 次単価表

1 次単価表						単価使用年月		2026. 09	
						歩掛適用年月		2026. 09	
						労務調整係数		1. 000-00000 0. 0 0	
単 35号	現場打ち集水樹	集水樹・街渠樹種類:現場打材, コンクリート規格:18-8-40(普通), 法面作業補正:無し	単位	箇所	単位数量	1	単価		
名称・規格		条件	単位	数量	単価	金額	摘要		
現場打ち集水樹・街渠樹(本体)		18-8-40(普通), 0. 36m3を超え0. 38m3以下, 人力打設, 一般養生・特殊養生(練炭)							
			箇所	1					
合計									
単価							円／箇所		

1 次単価表

1 次単価表						単価使用年月	2026. 09		
						歩掛適用年月	2026. 09		
						労務調整係数	1. 000-00000 0. 0 0		
単 36号	現場打ち集水樹	集水樹・街渠樹種類:現場打材, コンクリート規格:18-8-40 (普通), 法面作業補正:無し	単位	箇所	単位数量	1	単価		
名称・規格		条件	単位	数量	単価	金額	摘要		
現場打ち集水樹・街渠樹(本体)		18-8-40 (普通), 0. 40m3を超え0. 43m3以下, 人力打設, 一般養生・特殊養生(練炭)							
			箇所	1					
合計									
単価							円/箇所		

- 28 -

宮城県

1 次単価表

						単価使用年月	2026. 09
						歩掛適用年月	2026. 09
						労務調整係数	1. 000-00000 0. 0 0
単 37号	現場打ち集水樹	集水樹・街渠樹種類:現場打材, コンクリート規格:18-8-40(普通), 法面作業補正:無し	単位	箇所	単位数量	1	単価
名称・規格		条件	単位	数量	単価	金額	摘要
現場打ち集水樹・街渠樹(本体)		18-8-40(普通), 0. 43m3を超え0. 46m3以下, 人力打設, 一般養生・特殊養生(練炭)	箇所	1			
合計							
単価							円/箇所

1 次単価表

						単価使用年月	2026. 09
						歩掛適用年月	2026. 09
						労務調整係数	1. 000-00000 0. 0 0
単 38号	現場打ち集水樹	集水樹・街渠樹種類:現場打材, コンクリート規格:18-8-40(普通), 法面作業補正:無し	単位	箇所	単位数量	1	単価
名称・規格		条件	単位	数量	単価	金額	摘要
現場打ち集水樹・街渠樹(本体)		18-8-40(普通), 0. 43m3を超え0. 46m3以下, 人力打設, 一般養生・特殊養生(練炭)	箇所	1			
合計							
単価							円/箇所

- 29 -

宮城県

1 次単価表

						単価使用年月	2026. 09
						歩掛適用年月	2026. 09
						労務調整係数	1. 000-00000 0. 0 0
単 39号	蓋	蓋種類:500×700用 T-2 細目	単位	枚	単位数量	1	単価
名称・規格		条件	単位	数量	単価	金額	摘要
蓋版		据付け, 無し, 蓋版(各種), 40を超え170kg/枚以下, 無し, 無し	枚	1			単 76号
合計							
単価							円/枚

1 次単価表

						単価使用年月	2026. 09
						歩掛適用年月	2026. 09
						労務調整係数	1. 000-00000 0. 0 0
単 40号	蓋	蓋種類:600×600用 T-2 細目	単位	枚	単位数量	1	単価
名称・規格		条件	単位	数量	単価	金額	摘要
蓋版		据付け, 無し, 蓋版(各種), 40を超え170kg/枚以下, 無し, 無し	枚	1			単 77号
合計							
単価							円/枚

- 30 -

宮城県

1 次単価表

1 次単価表						単価使用年月	2026. 09	
						歩掛適用年月	2026. 09	
						労務調整係数	1. 000-00000 0. 0 0	
単 41号	蓋	蓋種類:400×500用 T-25	単位	枚	単位数量	1	単価	
名称・規格		条件	単位	数量	単価	金額	摘要	
蓋版		据付け, 無し, 蓋版(各種), 40を超え170kg/枚以下, 無し, 無し					単 78号	
			枚	1				
合計							円/枚	
単価								

1 次単価表

1 次単価表						単価使用年月		2026. 09	
						歩掛適用年月		2026. 09	
						労務調整係数		1. 000-00000 0. 0 0	
単 42号	蓋	蓋種類:500×800用 T-25	単位	枚	単位数量	1	単価		
名称・規格		条件	単位	数量	単価	金額	摘要		
蓋版		据付け, 無し, 蓋版(各種), 40を超え170kg/枚以下, 無し, 無し					単 79号		
			枚	1					
合計									
単価							円/枚		

1 次単価表

1 次単価表						単価使用年月		2026. 09	
						歩掛適用年月		2026. 09	
						労務調整係数		1. 000-00000 0. 0 0	
単 43号	導水縁石ブロック	【標準】 L=1. 00m/本	単位	m	単位数量	1	単価		
名称・規格		条件	単位	数量	単価	金額	摘要		
歩車道境界ﾌﾞﾛｯｸ		設置, 各種1000-2000mm, 150-550kg未満, 1個/m, 再生ｸﾗｯｼｬﾝ RC-40, 18-8-40 (普通), 無し							
			m	1					
合計							円／㎡		
単価									

1 次単価表

1 次単価表						単価使用年月		2026. 09			
						歩掛適用年月		2026. 09			
						労務調整係数		1. 000-00000 0. 0 0			
単 44号		導水縁石ブロック		【歩道切下】（擦付） L=1. 00m/本		単位	基	単位数量	1	単価	
名称・規格				条件		単位	数量	単価	金額	摘要	
歩車道境界ブロック				設置, 各種1000-2000mm, 150-550kg未満, 1個/m, 再生クラッシュラン RC-40, 18-8-40 (普通), 無し							
						m	1				
合計											
単価										円/基	

1 次単価表

						単価使用年月	2026. 09
						歩掛適用年月	2026. 09
						労務調整係数	1. 000-00000 0. 0 0
単 45号	導水縁石ブロック	【歩道切下】（点検口） L=0. 60m/本	単位	基	単位数量	1	単価
名称・規格		条件	単位	数量	単価	金額	摘要
歩車道境界ブロック		設置, 各種600-1000mm以下50-150kg未満, 1. 66個/m, 再生クラッシュラン RC-40, 18-8-40(普通), 無し	m	0. 6			
合計							
単価							円/基

1 次単価表

						単価使用年月	2026. 09
						歩掛適用年月	2026. 09
						労務調整係数	1. 000-00000 0. 0 0
単 46号	導水縁石ブロック	【歩道切下】（R6. 0） L=0. 60m/本	単位	m	単位数量	1	単価
名称・規格		条件	単位	数量	単価	金額	摘要
歩車道境界ブロック		設置, 各種600mm以下50kg以上100kg未満, 1. 66個/m, 再生クラッシュラン RC-40, 18-8-40(普通), 無し	m	1			
合計							
単価							円/m

1 次単価表

						単価使用年月	2026. 09
						歩掛適用年月	2026. 09
						労務調整係数	1. 000-00000 0. 0 0
単 47号	導水縁石ブロック	【車両乗入（テーパー）】 L=0. 60m/本	単位	m	単位数量	1	単価
名称・規格		条件	単位	数量	単価	金額	摘要
歩車道境界ブロック		設置, 各種600mm以下50kg以上100kg未満, 1. 66個/m, 再生クラッシュラン RC-40, 18-8-40(普通), 無し	m	1			
合計							
単価							円/m

1 次単価表

						単価使用年月	2026. 09
						歩掛適用年月	2026. 09
						労務調整係数	1. 000-00000 0. 0 0
単 48号	導水縁石ブロック	【車両乗入（テーパー）】 （擦付） L=1. 00m/本	単位	基	単位数量	1	単価
名称・規格		条件	単位	数量	単価	金額	摘要
歩車道境界ブロック		設置, 各種1000-2000mm, 150-550kg未満, 1個/m, 再生クラッシュラン RC-40, 18-8-40(普通), 無し	m	1			
合計							
単価							円/基

1 次単価表

						単価使用年月	2026. 09
						歩掛適用年月	2026. 09
						労務調整係数	1. 000-00000 0. 0 0
単 49号	導水縁石ブロック	【車両乗入（テーパー）】 （点検口）L=0. 60m/本	単位	基	単位数量	1	単価
名称・規格		条件	単位	数量	単価	金額	摘要
歩車道境界ブロック		設置, 各種600-1000mm以下50-150kg未満, 1. 66個/m, 再生クラッシュン RC-40, 18-8-40(普通), 無し	m	0. 6			
合計							
単価							円/基

1 次単価表

						単価使用年月	2026. 09
						歩掛適用年月	2026. 09
						労務調整係数	1. 000-00000 0. 0 0
単 50号	導水縁石ブロック	【車両乗入（テーパー）】 （擦付）L=1. 00m/本	単位	基	単位数量	1	単価
名称・規格		条件	単位	数量	単価	金額	摘要
歩車道境界ブロック		設置, 各種1000-2000mm, 150-550kg未満, 1個/m, 再生クラッシュン RC-40, 18-8-40(普通), 無し	m	1			
合計							
単価							円/基

- 35 -

宮城県

1 次単価表

						単価使用年月	2026. 09
						歩掛適用年月	2026. 09
						労務調整係数	1. 000-00000 0. 0 0
単 51号	視線誘導標	視線誘導標規格: 片面ベースプレート, 施工区分: 構造物取付, 施工規模: 10本未満	単位	本	単位数量	1	単価
名称・規格		条件	単位	数量	単価	金額	摘要
道路付属物設置工 (視線誘導標設置)		構造物取付, 手間+材料費, 片面, 反射体径φ100以下 ベースプレート式, 標準, 10本未満, 無, 無	本	1			単 80号
合計							
単価							円/本

1 次単価表

						単価使用年月	2026. 09
						歩掛適用年月	2026. 09
						労務調整係数	1. 000-00000 0. 0 0
単 52号	コンクリート構造物取壊し	構造物区分: 鉄筋構造物, 工法区分: 機械施工	単位	m3	単位数量	1	単価
名称・規格		条件	単位	数量	単価	金額	摘要
構造物とりこわし		鉄筋構造物, 機械施工, 無し, 無し, 必要	m3	1			単 81号
合計							
単価							円/m3

- 36 -

宮城県

1 次単価表

						単価使用年月	2026. 09
						歩掛適用年月	2026. 09
						労務調整係数	1.000-00000 0.0 0
単 53号	舗装版切断	舗装版種別:アスファルト舗装版,アスファルト舗装版厚:15cm以下	単位	m	単位数量	1	単価
名称・規格		条件	単位	数量	単価	金額	摘要
舗装版切断		アスファルト舗装版, 15cm以下, 全ての費用					
			m	1			
合計							
単価							円/m

1 次単価表

						単価使用年月	2026. 09
						歩掛適用年月	2026. 09
						労務調整係数	1.000-00000 0.0 0
単 54号	舗装版切断	舗装版種別:コンクリート舗装版,コンクリート舗装版厚:15cm以下	単位	m	単位数量	1	単価
名称・規格		条件	単位	数量	単価	金額	摘要
舗装版切断		コンクリート舗装版, 15cm以下, 全ての費用					
			m	1			
合計							
単価							円/m

- 37 -

宮城県

1 次単価表

						単価使用年月	2026. 09
						歩掛適用年月	2026. 09
						労務調整係数	1.000-00000 0.0 0
単 55号	舗装版破碎	舗装版種別:アスファルト舗装版, 舗装版厚:15cm	単位	m2	単位数量	1	単価
名称・規格		条件	単位	数量	単価	金額	摘要
舗装版破碎		アスファルト舗装版, 無し, 必要, 15cm以下, 有り, 全ての費用					
			m2	1			
合計							
単価							円/m2

1 次単価表

						単価使用年月	2026. 09
						歩掛適用年月	2026. 09
						労務調整係数	1.000-00000 0.0 0
単 56号	舗装版破碎	舗装版種別:コンクリート舗装版, 舗装版厚:15cm	単位	m2	単位数量	1	単価
名称・規格		条件	単位	数量	単価	金額	摘要
舗装版破碎		コンクリート舗装版, 無し, 必要, 15cm以下, 有り, 全ての費用					
			m2	1			
合計							
単価							円/m2

- 38 -

宮城県

1 次単価表

						単価使用年月	2026. 09
						歩掛適用年月	2026. 09
						労務調整係数	1. 000-00000 0. 0 0
単 57号	殻運搬	殻種別:コンクリート殻(鉄筋)	単位	m3	単位数量	1	単価
名称・規格		条件	単位	数量	単価	金額	摘要
殻運搬		コンクリート(鉄筋)構造物とこわし, 機械積込, 有り, 8. 0km以下, 全ての費用	m3	1			
合計							
単価							円/m3

1 次単価表

						単価使用年月	2026. 09
						歩掛適用年月	2026. 09
						労務調整係数	1. 000-00000 0. 0 0
単 58号	殻運搬	殻種別:アスファルト殻	単位	m3	単位数量	1	単価
名称・規格		条件	単位	数量	単価	金額	摘要
殻運搬		舗装版破碎, 機械(騒音対策不要, 厚15cm以下), 有り, 10. 5km以下, 全ての費用	m3	1			
合計							
単価							円/m3

- 39 -

宮城県

1 次単価表

						単価使用年月	2026. 09
						歩掛適用年月	2026. 09
						労務調整係数	1. 000-00000 0. 0 0
単 59号	殻処分	殻種別:コンクリート殻(鉄筋)	単位	m3	単位数量	1	単価
名称・規格		条件	単位	数量	単価	金額	摘要
処分費(m3)		無	m3	1			単 82号
合計							
単価							円/m3

1 次単価表

						単価使用年月	2026. 09
						歩掛適用年月	2026. 09
						労務調整係数	1. 000-00000 0. 0 0
単 60号	殻処分	殻種別:アスファルト殻	単位	m3	単位数量	1	単価
名称・規格		条件	単位	数量	単価	金額	摘要
処分費(m3)		無	m3	1			単 83号
合計							
単価							円/m3

- 40 -

宮城県

1 次単価表

1 次単価表						単価使用年月	2026. 09	
						歩掛適用年月	2026. 09	
						労務調整係数	1. 000-00000 0. 0 0	
単 61号	交通誘導警備員		単位	入日	単位数量	1	単価	
名称・規格		条件	単位	数量	単価	金額	摘要	
交通誘導警備員B							単 84号	
			入日					
合計								
単価							円／入日	

2 次単価表

2 次単価表						単価使用年月	2026. 09	
						歩掛適用年月	2026. 09	
						労務調整係数	1.000-00000 0.0 0	
単 62号	コンクリート舗装工(材料)	100m2/100m2, 0t/100m2, 0t/100m2, 18-8-40-60%, 0.15m, 無	単位	m2	単位数量	100	単価	
名称・規格		条件	単位	数量	単価	金額	摘要	
生コンクリート 18-8-40-60%								
			m3	15.6				
アスファルト乳剤 PK-3 プライムコート用			L	126				
鉄筋金網(SD295) D6×150×150			m2	100				
鉄筋金網(SD295) D13×100～250			t	0				
鉄筋コンクリート用棒鋼 SD295 D13			t	0				
諸雑費(まるめ)			式	1				
合計								
単価							円/㎡	

2 次単価表

単価使用年月	2026. 09
歩掛適用年月	2026. 09
労務調整係数	1.000-00000 0.0 0

単 63号	コンクリート舗装工 人力舗設	20cm未満	単位	m2	単位数量	100	単価	
名称・規格		条件	単位	数量	単価	金額	摘要	
上木一般世話役			人					
特殊作業員			人					
普通作業員			人					
諸雑費(率+まるめ)			式	1				
合計								
単価							円/m2	

2 次単価表

単価使用年月	2026. 09
歩掛適用年月	2026. 09
労務調整係数	1.000-00000 0.0 0

単 64号	コンクリート舗装工(材料)	0m2/100m2, 0t/100m2, 0t/100m2, 18-8-40-60%, 0. 07m, 無	単位	m2	単位数量	100	単価	
名称・規格		条件	単位	数量	単価	金額	摘要	
生コンクリート 18-8-40-60%			m3	7. 28				
アスファルト乳剤 PK-3 プライムコート用			L	126				
鉄筋金網(SD295) D6×150×150			m2	0				
鉄筋金網(SD295) D13×100～250			t	0				
鉄筋コンクリート用棒鋼 SD295 D13			t	0				
諸雑費(まるめ)			式	1				
合計								
単価							円/m2	

單僱使用年月	2026. 09
步掛適用年月	2026. 09
勞務調整係數	1. 000-00000 0. 0 0

- 45 - 宮城県

單僱使用年月	2026. 09
步掛適用年月	2026. 09
勞務調整係數	1. 000-00000 0. 0 0

- 46 - 宮城県

單僱使用年月	2026. 09
步掛適用年月	2026. 09
勞務調整係數	1. 000-00000 0. 0 0

- 47 - 宮城県

單僱使用年月	2026. 09
步掛適用年月	2026. 09
勞務調整係數	1. 000-00000 0. 0 0

- 48 - 宮城県

2次単価表

単価使用年月	2026. 09
歩掛適用年月	2026. 09
労務調整係数	1.000-00000 0.0 0

単 69号	U型側溝	据付け,無し,無し,側溝(各種),L=600mm,60を超え300kg/個以下,無し,無し,有り,再生クラッシャー 40〜0,0.5m3/	単位	m	単位数量	10	単価	
名称・規格		条件	単位	数量	単価	金額	摘要	
U型側溝 昼間 L600 300kg以下 制約無			m	10				
側溝 迂回側溝300A			個	16.5				
再生クラッシャー RC-40			m3	0.6				
諸雑費(まるめ)			式	1				
合計								
単価							円/m	

2次単価表

単価使用年月	2026. 09
歩掛適用年月	2026. 09
労務調整係数	1.000-00000 0.0 0

単 70号	U型側溝	据付け,無し,無し,側溝(各種),L=600mm,60を超え300kg/個以下,無し,無し,有り,再生クラッシャー 40〜0,0.5m3/	単位	m	単位数量	10	単価	
名称・規格		条件	単位	数量	単価	金額	摘要	
U型側溝 昼間 L600 300kg以下 制約無			m	10				
側溝 迂回側溝300B			個	16.5				
再生クラッシャー RC-40			m3	0.6				
諸雑費(まるめ)			式	1				
合計								
単価							円/m	

2次単価表

単価使用年月	2026. 09
歩掛適用年月	2026. 09
労務調整係数	1.000-00000 0.0 0

単 71号	蓋版	据付け,無し,道路用鉄筋Co側溝1種 JIS A 5372,300 41.2×9.5×50,無し,無し	単位	枚	単位数量	100	単価	
名称・規格		条件	単位	数量	単価	金額	摘要	
蓋版コンクリート・鋼製 昼間 40kg以下 制約無			枚	100				
道路用側溝蓋(1種) 300 41.2×9.5×50			枚	100				
諸雑費(まるめ)			式	1				
合計								
単価							円/枚	

2次単価表

単価使用年月	2026. 09
歩掛適用年月	2026. 09
労務調整係数	1.000-00000 0.0 0

単 72号	蓋版	据付け,無し,道路用鉄筋Co側溝3種 JIS A 5372,300 41.2×9.5×50,無し,無し	単位	枚	単位数量	100	単価	
名称・規格		条件	単位	数量	単価	金額	摘要	
蓋版コンクリート・鋼製 昼間 170kg以下 制約無			枚	100				
道路用側溝蓋 3種 300 41.2×9.5×50			枚	100				
諸雑費(まるめ)			式	1				
合計								
単価							円/枚	

單僱使用年月	2026. 09
步掛適用年月	2026. 09
勞務調整係數	1. 000-00000 0. 0 0

- 53 -

宮城県

單僱使用年月	2026. 09
步掛適用年月	2026. 09
勞務調整係數	1.000-00000 0.0 0

- 54 -

宮城県

單僱使用年月	2026. 09
步掛適用年月	2026. 09
勞務調整係數	1. 000-00000 0. 0 0

- 55 - 宮城県

單僱使用年月	2026. 09
步掛適用年月	2026. 09
勞務調整係數	1.000-00000 0.0 0

- 56 - 宮城県

單僱使用年月	2026. 09
步掛適用年月	2026. 09
勞務調整係數	1. 000-00000 0. 0 0

- 57 -

宮城県

單僱使用年月	2026. 09
步掛適用年月	2026. 09
勞務調整係數	1.000-00000 0.0 0

- 58 -

宮城県

單僱使用年月	2026. 09
步掛適用年月	2026. 09
勞務調整係數	1. 000-00000 0. 0 0

- 59 - 宮城県

單僱使用年月	2026. 09
步掛適用年月	2026. 09
勞務調整係數	1. 000-00000 0. 0 0

- 60 - 宮城県

單価使用年月	2026. 09
歩掛適用年月	2026. 09
労務調整係数	1. 000-00000 0. 0 0

- 60 - 宮城県

2次単価表

2 次単価表						単価使用年月	2026. 09	
						歩掛適用年月	2026. 09	
						労務調整係数	1. 000-00000 0. 0 0	
単 82号	処分費 (m3)	無	単位	m3	単位数量	100	単価	
名称・規格		条件	単位	数量	単価	金額	摘要	
処分費 コンクリート有筋 処分費								
			m3	100				
合 計								
単 価							円／m3	

2次単価表

2 次単価表						単価使用年月	2026. 09	
						歩掛適用年月	2026. 09	
						労務調整係数	1. 000-00000 0. 0 0	
単 83号	処分費 (m3)	無	単位	m3	単位数量	100	単価	
名称・規格		条件	単位	数量	単価	金額	摘要	
処分費 アスファルト塊 処分費								
			m3	100				
合計								
単価							円/m3	

2次単価表

2 次単価表						単価使用年月	2026. 09	
						歩掛適用年月	2026. 09	
						労務調整係数	1.000-00000 0.0 0	
単 84号	交通誘導警備員B		単位	人日	単位数量	1	単価	
名称・規格		条件	単位	数量	単価	金額	摘要	
交通誘導警備員B								
			人					
合計								
単価							円／人日	

積算参考資料（間接費補正一覧）

単 価 使 用 年 月	2026年9月		
歩 掛 適 用 年 月	2026年9月		
基 準 適 用 年 月	2026年9月	被 災 地 機 械 損 料 補 正	対象機械なし
共通仮設費（率計上）			
主 た る 工 種	04:道路改良工事		
施 工 地 域 等 補 正	市街地（DID補正）（１）－３		1.2
除 雪 工 事 補 正	未使用		1.00
I C T 施 工 補 正	補正なし		1.0
週 休 ２ 日 補 正	補正なし		1.00
復 興 係 数 補 正	あり		1.3

積算参考資料（間接費補正一覧）

現場管理費		
施 工 地 域 等 補 正	市街地（DID補正）（１）－３	1.1
工 期 日 数 （ 熱 中 症 補 正 ）	0日間	
真 夏 日 日 数	0日間	
補 正 係 数	補正なし	0.00
熱 中 症 補 正	自動設定	0.00%
工 期 日 数	0日間	
冬 期 日 数	0日間	
積 雪 寒 冷 地 区 分	補正なし	0.00%
施 工 時 期 補 正	自動設定	0.00%
緊 急 工 事 補 正	補正なし	0.00%
砂 防 ・ 地 滑 り 補 正	補正なし	0.00%
I C T 施 工 補 正	補正なし	1.0
週 休 ２ 日 補 正	補正なし	1.00
復 興 係 数 補 正	あり	1.1
一般管理費		
前 払 金 支 出 割 合 に よ る 補 正	補正を行わない	1.00
財 団 法 人 等 に よ る 補 正	補正を行わない	1.00
契 約 保 証 に 係 る 補 正 率	金銭的保証	0.04%

令和 8 年度

名取が丘中央大通り線歩道整備工事

（名取市 名取が丘二丁目 地内）

数 量 計 算 書

名 取 市 建 設 部 土 木 課

数量総括表

1 / 3

工 種 (レベル2)	種 別 (レベル3)	細 別 (レベル4)	規 格 (レベル5)		単位	数 量	設計値	備 考
道路土工	掘 削 工	機械掘削(土砂)	C1	流用可	m ³	28.1	20.0	
	残土処理工				m ³	41.5	40.0	
排水構造物工	作業土工	床 掘 り	C2	流用可	m ³	62.3	60.0	
		埋戻しD	B1	流用土	m ³	44.0	40.0	
		基面整正	-		m ²	113.9	110.0	
	側 溝 工	道路用鉄筋コンクリート側溝	300A(1種) L=2.0m/本	参考重量 348kg	m	22.1	22.0	
			300A(3種) L=2.0m/本	参考重量 419kg	m	6.0	6.0	
			300B(1種) L=2.0m/本	参考重量 420kg	m	27.4	27.0	
			300B(3種) L=2.0m/本	参考重量 472kg	m	32.9	32.0	
		迂回側溝	300A		m	2.5	2.0	
			300B		m	5.0	5.0	
		鉄筋コンクリート蓋	道路用鉄筋コンクリート側溝300用(歩道用) L=0.5m/枚	参考重量 33kg	枚	94	94.0	
			道路用鉄筋コンクリート側溝300用(車道用) L=0.5m/枚	参考重量 45kg	枚	75	75.0	
		迂回側溝蓋	300用 電柱迂回側溝蓋		枚	12.0	12.0	
		グレーチング蓋	道路用鉄筋コンクリート側溝300用(歩道用) L=1.0m/枚	参考重量 30kg	枚	4	4.0	細目
			道路用鉄筋コンクリート側溝300用(車道用) L=1.0m/枚	参考重量 48kg	枚	2	2.0	
		鉄筋コンクリート特殊L形	275(低頭2cm) L=0.6m/本	参考重量 80kg	m	10.9	10.0	
		勾配調整コンクリート	18-8-40		m ³	0.1	0.1	
	管 渠 工	ヒューム管	HP φ 300 (B形管) 1種 L=2.00m/本	参考重量 165kg	m	4.3	4.0	
		遠心ボックスカルバート	CSB φ 300 (I形) L=2.40m/本	参考重量 610kg	m	11.6	11.0	
		硬質塩化ビニル管	VP φ 125 L=4.0m/本		m	2.1	2.0	
		内 訳	砂基礎	山 砂 t=10cm	m ³	0.1	0.1	
			埋戻し(管周り)	山 砂	m ³	0.3	0.3	
			管布設工	硬質塩化ビニル管 (VP φ 125)	m	2.1	2.0	

数 量 総 括 表

2 / 3

工 種 (レベル2)	種 別 (レベル3)	細 別 (レベル4)	規 格 (レベル5)		単位	数 量	設計値	備 考
	集水柵・マンホール工	現場打ち集水柵	400×500×550		箇所	1	1	0.28m ³
			400×500×600		箇所	1	1	0.30m ³
			500×700×550		箇所	1	1	0.37m ³
			500×800×600		箇所	1	1	0.42m ³
			500×800×650		箇所	2	2	0.44m ³
			600×600×700		箇所	2	2	0.44m ³
		グレーチング蓋	500×700用 (5kN/m ²)	参考重量 47kg	組	1	1	細目
			600×600用 (5kN/m ²)	参考重量 47kg	組	2	2	細目
			400×500用 (T-25)	参考重量 41kg	組	2	2	
			500×800用 (T-25)	参考重量 86kg	組	3	3	
舗 装 工	アスファルト 舗装工	車 道	表層工	密粒度AS13 t=3cm	m ²	38.1	38.0	
			表層工	密粒度AS13 t=5cm	m ²	11.6	11.0	
			基層工	密粒度As13 t=5cm	m ²	49.7	49.0	
			上層路盤工	再生As安定処理 t=12cm	m ²	49.7	49.0	
	透水性アスファルト 舗装工	歩 道 部	表層工	開粒度As13 t=3cm	m ²	135.9	135.0	
			路盤工	RC-40 t=15cm	m ²	135.9	135.0	
		乗 入 部	表層工	開粒度As13 t=5cm	m ²	47.7	47.0	
			路盤工	RC-40 t=25cm	m ²	47.7	47.0	
	コンクリート舗装工	無筋コンクリート	18-8-40 t=15cm		m ²	12.0	12.0	
		溶接金網	6×150×150mm		m ²	12.0	12.0	
		路 盤 工	RC-40 t=10cm		m ²	12.0	12.0	
	間詰工	コンクリート	18-8-40 t=7cm		m ²	4.4	4.0	
		路 盤 工	RC-40 t=10cm		m ²	4.4	4.0	

3 / 3

3 / 3

道路土工数量集計表

種 別	細 別	規 格		単位	計算書		乗入れ部				合 計	備 考
					(左)	(右)						
掘 削 工	機械掘削 (土砂)	C1	流用可	m ³	-	21.2	6.9				28.1	
作業土工	機械床掘 (土砂)	C2	流用可	m ³							62.3	3-1.作業土工集計表より
	埋戻しD	B1	流用土	m ³							44.0	
切 土		流用土		m ³	C1 ～ C2						90.4	
盛 土		流用土		m ³	B1						44.0	
流用土の計算		流用土		m ³	V=90.4(C1～C2)-44(B1)÷0.9=41.5						41.5	
残土処理工		残土処理		m ³							41.5	

道路土工計算書 (1)-1

測 点	距離	機械掘削 C1(左)			機械掘削 C1(右)			摘 要
		断 面	平 均	数 量	断 面	平 均	数 量	
NO. 0 + 0.000	0.000	0.0			0.0			
NO. 0 + 5.203	5.203	0.2	0.10	0.5	0.2	0.10	0.5	
NO. 0 + 7.000	1.797	0.2	0.20	0.4	0.2	0.20	0.4	
NO. 1 + 0.000	13.000	0.3	0.25	3.3	0.3	0.25	3.3	
NO. 1 + 8.375	8.375	0.3	0.30	2.5	0.3	0.30	2.5	
NO. 1 + 12.584	4.209	0.0	0.15	0.6	0.0	0.15	0.6	
NO. 1 + 15.000	2.416							
NO. 1 + 17.311	2.311	0.0			0.0			
NO. 2 + 0.000	2.689	0.1	0.05	0.1	0.1	0.05	0.1	
NO. 2 + 5.000	5.000	0.1	0.10	0.5	0.3	0.20	1.0	
NO. 3 + 0.000	15.000	0.2	0.15	2.3	0.2	0.25	3.8	
NO. 3 + 6.200	6.200	0.2	0.20	1.2	0.2	0.20	1.2	
NO. 3 + 10.447	4.247	0.0	0.10	0.4	0.0	0.10	0.4	
NO. 3 + 12.800	2.353							
NO. 3 + 14.833	2.033	0.0			0.0			
NO. 4 + 0.000	5.167	0.2	0.10	0.5	0.3	0.15	0.8	
NO. 5 + 0.000	20.000	0.1	0.15	3.0	0.1	0.20	4.0	
NO. 5 + 2.522	2.522	0.1	0.10	0.3	0.1	0.10	0.3	
NO. 5 + 7.821	5.299	0.0	0.05	0.3	0.0	0.05	0.3	
NO. 5 + 10.500	2.679							
NO. 5 + 13.222	2.722	0.2			0.2			
NO. 6 + 0.000	6.778	0.2	0.20	1.4	0.2	0.20	1.4	
NO. 6 + 12.200	12.200	0.3	0.25	3.1	0.2	0.20	2.4	
NO. 7 + 0.000	7.800	0.3	0.30	2.3	0.1	0.15	1.2	
NO. 7 + 7.100	7.100	0.2	0.25	1.8	0.0	0.05	0.4	
小 計	147.100						10.8	

道路土工計算書 (1)-2

[illegible]

種 別	算 式	数 量
乗入れ部		
1. 機械掘削 (土砂)	乗入れ工一般図より ○第9号乗入れ工 $V9 = \frac{1.42}{\text{(CAD求積)}} \times \frac{0.10}{\text{(平均厚)}} + \frac{0.72}{\text{(CAD求積)}} \times \frac{0.12}{\text{(平均厚)}} = 0.23 \text{ m}^3$ ○第10号乗入れ工 $V10 = \frac{7.90}{\text{(CAD求積)}} \times \frac{0.10}{\text{(平均厚)}} + \frac{14.23}{\text{(CAD求積)}} \times \frac{0.12}{\text{(平均厚)}} = 2.50 \text{ m}^3$ ○第13号乗入れ工 $V13 = \frac{20.73}{\text{(CAD求積)}} \times \frac{0.12}{\text{(平均厚)}} = 2.49 \text{ m}^3$ ○第15号乗入れ工 $V15 = \frac{1.52}{\text{(CAD求積)}} \times \frac{0.10}{\text{(平均厚)}} + \frac{4.66}{\text{(CAD求積)}} \times \frac{0.12}{\text{(平均厚)}} = 0.71 \text{ m}^3$ ○第19号乗入れ工 $V19 = \frac{1.17}{\text{(CAD求積)}} \times \frac{0.10}{\text{(平均厚)}} + \frac{7.35}{\text{(CAD求積)}} \times \frac{0.12}{\text{(平均厚)}} = 1.00 \text{ m}^3$ $\Sigma V =$	(コンクリート舗装部施工なし) 6.9 m³

作業土工数量集計表

種 別	細 別	規 格		単位	計算書		管渠工	集水桝工	基面整正		合 計	備 考
					(左)	(右)						
作業土工												
	機械床掘(土砂)	C2	流用可	m ³	-	29.9	15.1	17.3			62.3	管渠工床掘範囲舗装工にて施工
	埋 戻 し D	B1	流用土	m ³	-	22.0	9.3	12.7			44.0	
	基面整正			m ²			13.4	7.7	92.8		113.9	

摘 要

※.作業土工については、縁石工も含む。

作業土工計算書 (1)-1

測 点	距離	床掘(土砂) C2(左)			埋戻しD B1(左)			摘 要
		断 面	平 均	数 量	断 面	平 均	数 量	
NO. 0 + 0.000	0.000	0.1			0.1			
NO. 0 + 3.286	3.286	0.3	0.20	0.7	0.1	0.10	0.3	
NO. 0 + 7.000	3.714	0.3	0.30	1.1	0.1	0.10	0.4	
NO. 1 + 0.000	13.000	0.3	0.30	3.9	0.1	0.10	1.3	
NO. 1 + 13.151	13.151	0.3	0.30	3.9	0.1	0.10	1.3	
NO. 1 + 15.000	1.849							
NO. 1 + 16.862	1.862	0.3			0.1			
NO. 2 + 0.000	3.138	0.3	0.30	0.9	0.1	0.10	0.3	
NO. 2 + 5.000	5.000	0.3	0.30	1.5	0.2	0.15	0.8	
NO. 3 + 0.000	15.000	0.3	0.30	4.5	0.2	0.20	3.0	
NO. 3 + 10.740	10.740	0.3	0.30	3.2	0.2	0.20	2.1	
NO. 3 + 12.800	2.060							
NO. 3 + 15.031	2.231	0.2			0.2			
NO. 4 + 0.000	4.969	0.2	0.20	1.0	0.2	0.20	1.0	
NO. 5 + 0.000	20.000	0.3	0.25	5.0	0.2	0.20	4.0	
NO. 5 + 7.821	7.821	0.3	0.30	2.3	0.2	0.20	1.6	
NO. 5 + 10.500	2.679							
NO. 5 + 13.222	2.722	0.1			0.1			
NO. 6 + 0.000	6.778	0.1	0.10	0.7	0.1	0.10	0.7	
NO. 6 + 12.200	12.200	0.1	0.10	1.2	0.0	0.05	0.6	
NO. 7 + 0.000	7.800	0.1	0.10	0.8	0.1	0.05	0.4	
NO. 7 + 7.100	7.100	0.1	0.10	0.7	0.1	0.10	0.7	
NO. 8 + 0.000	12.900	0.1	0.10	1.3	0.1	0.10	1.3	
NO. 8 + 14.000	14.000	0.1	0.10	1.4	0.1	0.10	1.4	
NO. 8 + 19.635	5.635	0.1	0.10	0.6	0.1	0.10	0.6	
小 計	179.635							

作業土工計算書 (1)-2

[illegible]

作業土工計算書 (2)-1

測 点	距離	床掘(土砂) C2(右)			埋戻しD B1(右)			摘 要
		断 面	平 均	数 量	断 面	平 均	数 量	
NO. 0 + 0.000	0.000	0.3			0.1			
NO. 0 + 7.000	7.000	0.3	0.30	2.1	0.1	0.10	0.7	
NO. 1 + 0.000	13.000	0.3	0.30	3.9	0.2	0.15	2.0	
NO. 1 + 13.000	13.000	0.3	0.30	3.9	0.2	0.20	2.6	
NO. 1 + 15.000	2.000							
NO. 1 + 17.311	2.311	0.2			0.1			
NO. 2 + 0.000	2.689	0.2	0.20	0.5	0.1	0.10	0.3	
NO. 2 + 5.000	5.000	0.3	0.25	1.3	0.1	0.10	0.5	
NO. 3 + 0.000	15.000	0.2	0.25	3.8	0.2	0.15	2.3	
NO. 3 + 10.947	10.947	0.2	0.20	2.2	0.2	0.20	2.2	
NO. 3 + 12.800	1.853							
NO. 3 + 14.847	2.047	0.3			0.2			
NO. 4 + 0.000	5.153	0.3	0.30	1.5	0.2	0.20	1.0	
NO. 5 + 0.000	20.000	0.3	0.30	6.0	0.3	0.25	5.0	
NO. 5 + 8.119	8.119	0.3	0.30	2.4	0.3	0.30	2.4	
NO. 5 + 10.500	2.381							
NO. 5 + 13.274	2.774	0.3			0.2			
NO. 6 + 0.000	6.726	0.3	0.30	2.0	0.2	0.20	1.3	
NO. 6 + 12.200	12.200	0.3	0.30	3.7	0.2	0.20	2.4	
NO. 7 + 0.000	7.800	0.3	0.30	2.3	0.2	0.20	1.6	
NO. 7 + 3.796	3.796	0.3	0.30	1.1	0.2	0.20	0.8	
NO. 7 + 7.100	3.304							
NO. 7 + 8.535	1.435	0.3			0.2			
NO. 8 + 0.000	11.465	0.3	0.30	3.4	0.2	0.20	2.3	
NO. 8 + 14.000	14.000	0.3	0.30	4.2	0.2	0.20	2.8	
小 計	174.000			26.6			19.6	

作業土工計算書 (2)-2

[illegible]


管 渠 工 作 業 土 工 集 計 表

細 別	規 格	①	②	③	④	⑤	⑥	⑦	合 計
機械床掘	流用可	1.3	1.7	4.7	6.8	0.2	0.4	0.2	15.1
埋戻しD	流用土	0.8	1.0	3.2	4.3	-	-	-	9.3
基面整正		1.4	1.6	3.2	5.2	0.8	1.3	0.7	13.4

略 図

① HP φ 300
NO.7+2.31~NO.7+3.81(R)

・土工延長 L= 1.93 m

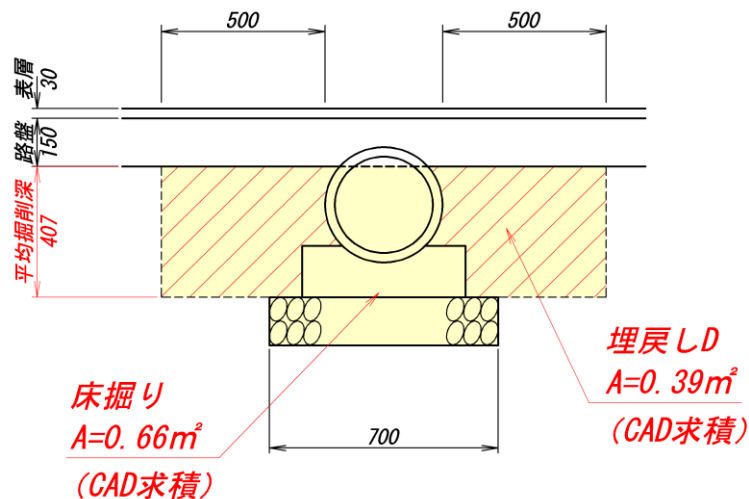


種 別	算 式	数 量
① 1. 機械床掘 (土砂)	$V = 0.66 \times 1.93$ (CAD求積)	= 1.3 m ³
2. 埋戻しD	$V = 0.39 \times 1.93$ (CAD求積)	= 0.8 m ³
3. 基面整正	$A = 0.70 \times 1.93$	= 1.4 m ²

略 図

② HP $\phi 300$
NO.7+8.43~NO.7+10.08(R)

・土工延長 L= 2.32 m

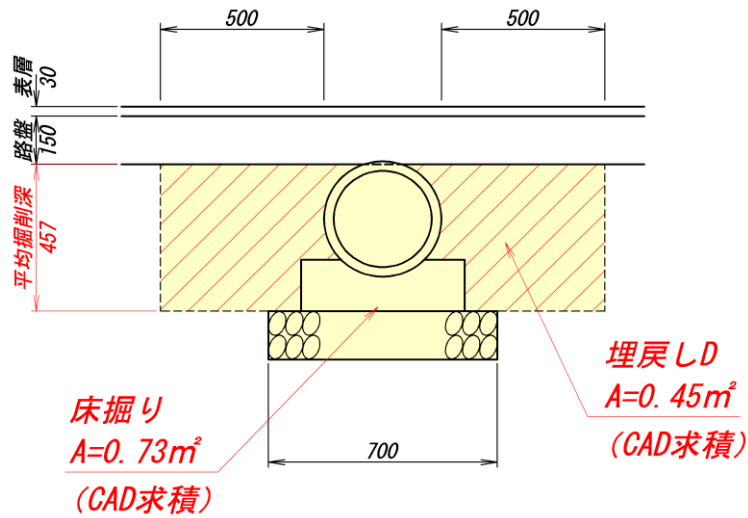


種 別	算 式	数 量
②		
1. 機械床掘 (土砂)	$V = 0.73 \times 2.32$ (CAD求積)	= 1.7 m^3
2. 埋戻しD	$V = 0.45 \times 2.32$ (CAD求積)	= 1.0 m^3
3. 基面整正	$A = 0.70 \times 2.32$	= 1.6 m^2

略 図

③ CSB ϕ 300

NO.5+8.37~NO.5+12.77(R)

・土工延長 L= 4.42 m

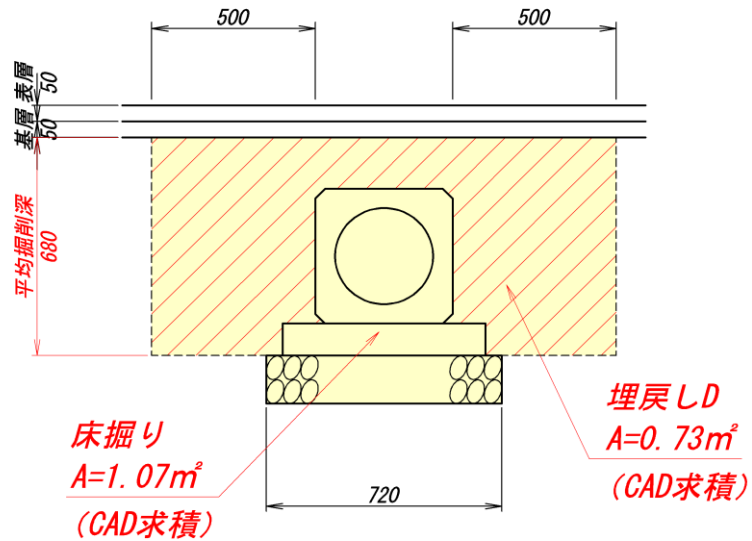


種 別	算 式	数 量
③		
1. 機械床掘 (土砂)	$V = 1.07 \times 4.42$ (CAD求積)	4.7 m^3
2. 埋戻しD	$V = 0.73 \times 4.42$ (CAD求積)	3.2 m^3
3. 基面整正	$A = 0.72 \times 4.42$	3.2 m^2

略 図

④ CSB φ 300
NO.7+2.58～NO.7+9.78(R)

・土工延長 L= 7.20 m

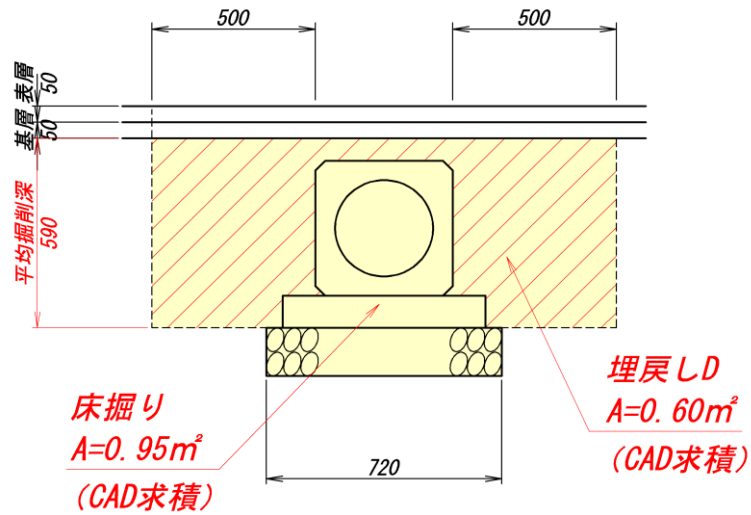


種 別	算 式	数 量
④ 1. 機械床掘 (土砂)	$V = 0.95 \times 7.20$ (CAD求積)	= 6.8 m ³
2. 埋戻しD	$V = 0.60 \times 7.20$ (CAD求積)	= 4.3 m ³
3. 基面整正	$A = 0.72 \times 7.20$	= 5.2 m ²

略 図

⑤ VP φ 125
NO.8+18.23～NO.8+19.28(L)

・土工延長 L= 1.07 m

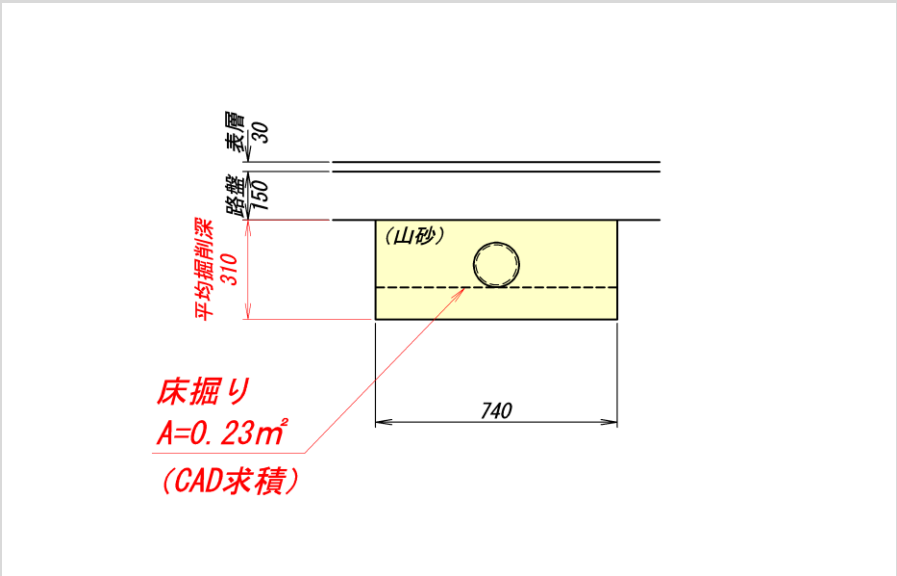


種 別	算 式	数 量
⑤ 1. 機械床掘 (土砂)	$V = 0.23 \times 1.07$ (CAD求積)	$= 0.2 \text{ m}^3$
2. 基面整正	$A = 0.74 \times 1.07$	$= 0.8 \text{ m}^2$

略 図

⑥ VP φ 125
NO.7+12.69(R)

・土工延長 L= 1.75 m

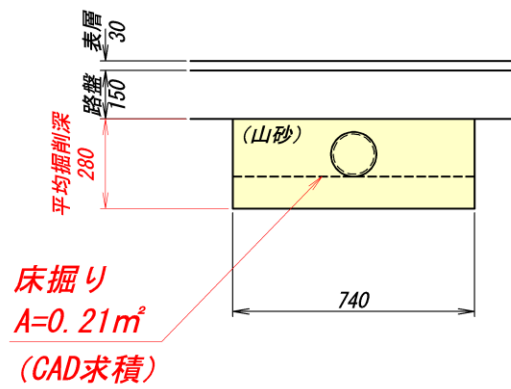


種 別	算 式	数 量
⑥		
1. 機械床掘 (土砂)	$V = 0.21 \times 1.75$ (CAD求積)	$= 0.4 \text{ m}^3$
2. 基面整正	$A = 0.74 \times 1.75$	$= 1.3 \text{ m}^2$

略 図

⑦ VP φ 125
NO.9+9.97~NO.9+10.81(R)

・土工延長 L= 0.88 m

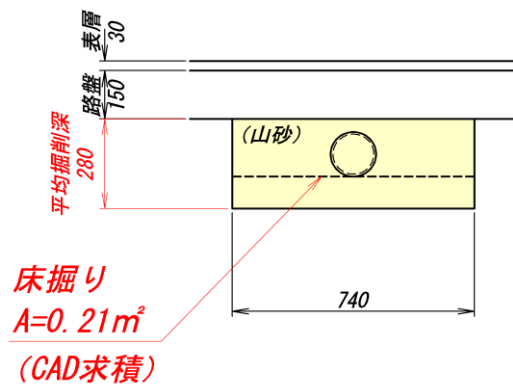

種 別	算 式	数 量
⑦ 1. 機械床掘 (土砂)	$V = 0.21 \times 0.88$ (CAD求積)	= 0.2 m ³
2. 基面整正	$A = 0.74 \times 0.88$	= 0.7 m ²

種 別	算 式	数 量
作業土工		
1. 基面整正	○道路用鉄筋コンクリート側溝300A(1種) $A1 = 5.00 \div 10.00 \times 22.10 = 11.05$	
	○道路用鉄筋コンクリート側溝300A(3種) $A2 = 5.00 \div 10.00 \times 6.00 = 3.00$	
	○道路用鉄筋コンクリート側溝300B(1種) $A3 = 5.00 \div 10.00 \times 27.40 = 13.70$	
	○道路用鉄筋コンクリート側溝300B(3種) $A4 = 5.00 \div 10.00 \times 32.90 = 16.45$	
	○導水縁石ブロック 【標準】 $A5 = 3.50 \div 10.00 \times 64.10 = 22.44$	
	【歩道切下】(擦付) $A6 = 0.40 \div 1 \times 6 = 2.40$	
	【歩道切下】(点検口) $A7 = 0.20 \div 1 \times 2 = 0.40$	
	【歩道切下】(R6.0) $A8 = 3.50 \div 10.00 \times 34.50 = 12.08$	
	【車両乗入(テーパー)】 $A9 = 3.50 \div 10.00 \times 25.80 = 9.03$	
	【車両乗入(テーパー)】(擦付) $A10 = 0.40 \div 1 \times 3 = 1.20$	
	【車両乗入(テーパー)】(点検口) $A11 = 0.20 \div 1 \times 1 = 0.20$	
	【歩道切下部柵】 $A13 = 0.20 \div 1 \times 4 = 0.80$	
	$\Sigma A =$	92.8 m ²

側 溝 工 数 量 集 計 表

細 別	規 格		単位	数 量	備 考
道路用鉄筋コンクリート側溝	300A(1種) L=2.0m/本	参考重量 348kg	m	22.1	
	300A(3種) L=2.0m/本	参考重量 419kg	m	6.0	
	300B(1種) L=2.0m/本	参考重量 420kg	m	27.4	
	300B(3種) L=2.0m/本	参考重量 472kg	m	32.9	
迂回側溝	300A		m	2.5	
	300B		m	5.0	
鉄筋コンクリート蓋	道路用鉄筋コンクリート側溝300用 (歩道用) L=0.5m/枚	参考重量 33kg	枚	94	
	道路用鉄筋コンクリート側溝300用 (車道用) L=0.5m/枚	参考重量 45kg	枚	75	
迂回側溝蓋	300用 電柱迂回側溝蓋		枚	12	
グレーチング蓋	道路用鉄筋コンクリート側溝300用 (歩道用) L=1.0m/枚	参考重量 30kg	枚	4	細目
	道路用鉄筋コンクリート側溝300用 (車道用) L=1.0m/枚	参考重量 48kg	枚	2	
鉄筋コンクリート特殊L形	275(低頭2cm) L=0.6m/本	参考重量 80kg	m	10.9	
勾配調整コンクリート	18-8-40		m ³	0.1	

道路用鉄筋コンクリート側溝300A(1種) 延長調書

測 点 (区 間)	位 置 (左右)	延 長 (m)	摘 要
NO. 7 + 10.68 ~ NO. 7 + 11.25	右	0.57	
NO. 7 + 13.75 ~ NO. 8 + 4.68	右	10.93	
NO. 8 + 10.68 ~ NO. 9 + 0.69	右	10.56	
合 計		22.1	

道路用鉄筋コンクリート側溝300A(3種) 延長調書

測 点 (区 間)	位 置 (左右)	延 長 (m)	摘 要
NO. 8 + 4.68 ~ NO. 8 + 10.68	右	6.00	
合 計		6.0	

道路用鉄筋コンクリート側溝300B(1種) 延長調書

測 点 (区 間)	位 置 (左右)	延 長 (m)	摘 要
NO. 5 + 3.66 ~ NO. 5 + 7.57	右	5.48	
NO. 5 + 17.23 ~ NO. 6 + 0.58	右	3.35	
NO. 6 + 3.08 ~ NO. 7 + 1.68	右	18.60	
合 計		27.4	

道路用鉄筋コンクリート側溝300B(3種) 延長調書

測 点 (区 間)	位 置 (左右)	延 長 (m)	摘 要
NO. 3 + 15.11 ~ NO. 3 + 18.33	右	4.67	
NO. 4 + 0.83 ~ NO. 5 + 3.66	右	22.83	
NO. 5 + 13.57 ~ NO. 5 + 17.23	右	5.36	
合 計		32.9	

道路用鉄筋コンクリート側溝300用コンクリート蓋(歩道用) 数量調書

測 点 (区 間)	位 置 (左右)	枚 数 (枚)	摘 要
NO. 5 + 3.66 ~ NO. 5 + 7.57	右	11	
NO. 5 + 17.23 ~ NO. 6 + 0.58	右	7	
NO. 6 + 3.08 ~ NO. 7 + 1.68	右	34	
NO. 7 + 10.68 ~ NO. 7 + 11.25	右	2	
NO. 7 + 13.75 ~ NO. 8 + 4.68	右	20	
NO. 8 + 10.68 ~ NO. 9 + 0.69	右	20	
合 計		94	

道路用鉄筋コンクリート側溝300用グレーチング蓋(歩道用) 数量調書

測 点 (区 間)	位 置 (左右)	枚 数 (枚)	摘 要
NO. 6 + 3.08 ~ NO. 7 + 1.68	右	2	
NO. 7 + 13.75 ~ NO. 8 + 4.68	右	1	
NO. 8 + 10.68 ~ NO. 9 + 0.69	右	1	
合 計		4	

道路用鉄筋コンクリート側溝300用コンクリート蓋(車道用) 数量調書

測 点 (区 間)	位 置 (左右)	枚 数 (枚)	摘 要
NO. 3 + 15.11 ~ NO. 3 + 18.33	右	10	
NO. 4 + 0.83 ~ NO. 5 + 3.66	右	42	
NO. 5 + 13.57 ~ NO. 5 + 17.23	右	11	
NO. 8 + 4.68 ~ NO. 8 + 10.68	右	12	
合 計		75	

道路用鉄筋コンクリート側溝300用グレーチング蓋(車道用) 数量調書

測 点 (区 間)	位 置 (左右)	枚 数 (枚)	摘 要
NO. 4 + 0.83 ~ NO. 5 + 3.66	右	2	
合 計		2	

鉄筋コンクリート特殊L形275(低頭2cm) 延長調書

測 点 (区 間)	位 置 (左右)	延 長 (m)	摘 要
NO. 7 + 0.80 ~ NO. 7 + 4.30	右	5.36	巻込み部
NO. 7 + 8.02 ~ NO. 7 + 12.39	右	5.56	巻込み部
合 計		10.9	

--- 延長調書

測 点 (区 間)	位 置 (左右)	延 長 (m)	摘 要
合 計			

電柱迂回道路用鉄筋コンクリート側溝300A 延長調書

測点 (区間)	位置(左右)	延長(m)	摘 要
NO. 7 + 11.25 ～ NO. 7 + 13.75	右	2.50	迂回側溝300A
		2.5	

電柱迂回道路用鉄筋コンクリート側溝300B 延長調書

[illegible]

電柱迂回道路用鉄筋コンクリート側溝300用コンクリート蓋(車道用) 数量調書

測 点 (区 間)	位 置 (左右)	枚 数 (枚)	摘 要
NO. 3 + 18.33 ~ NO. 4 + 0.83	右	4.00	
NO. 6 + 0.58 ~ NO. 6 + 3.08	右	4.00	
NO. 7 + 11.25 ~ NO. 7 + 13.75	右	4.00	
合 計		12	

—

測 点 (区 間)	位 置 (左右)	枚 数 (枚)	摘 要
合 計			

道路用鉄筋コンクリート側溝300A(1種) 数量集計表(10m当り)

種 別		規 格	単位	数 量	備 考
本 体 工	基 礎 砕 石	RC-40 t=10cm	m ³	0.5	
	モ ル タ ル	1:3	m ³	0.1	
	本 体	2.0m/本 参考重量 348kg	本	5.0	
	鉄筋コンクリート蓋	鉄筋コンクリート側溝300用 (歩道用) L=0.5m/枚	枚	18	
	グレーチング蓋	鉄筋コンクリート側溝300用 (歩道用) L=1.0m/枚	枚	1	
作 業 土 工	機 械 床 掘		m ³	3-1.作業土工に 計上	
	埋 戻 し D		m ³	3-1.作業土工に 計上	
	基 面 整 正		m ²	5.0	

道路用鉄筋コンクリート側溝300A(3種) 数量集計表(10m当り)

種 別		規 格	単位	数 量	備 考
本 体 工	基 礎 砕 石	RC-40 t=10cm	m ³	0.5	
	モ ル タ ル	1:3	m ³	0.1	
	本 体	2.0m/本 参考重量 419kg	本	5.0	
	鉄筋コンクリート蓋	鉄筋コンクリート側溝300用 (車道用) L=0.5m/枚	枚	18	
	グレーチング蓋	鉄筋コンクリート側溝300用 (車道用) L=1.0m/枚	枚	1	
作 業 土 工	機 械 床 掘		m ³	3-1.作業土工に 計上	
	埋 戻 し D		m ³	3-1.作業土工に 計上	
	基 面 整 正		m ²	5.0	

道路用鉄筋コンクリート側溝300B(1種) 数量集計表(10m当り)

種 別		規 格	単位	数 量	備 考
本 体 工	基 礎 砕 石	RC-40 t=10cm	m ³	0.5	
	モ ル タ ル	1:3	m ³	0.1	
	本 体	2.0m/本 参考重量 420kg	本	5.0	
	鉄筋コンクリート蓋	鉄筋コンクリート側溝300用 (歩道用) L=0.5m/枚	枚	18	
	グレーチング蓋	鉄筋コンクリート側溝300用 (歩道用) L=1.0m/枚	枚	1	
作 業 土 工	機 械 床 掘		m ³	3-1.作業土工に 計上	
	埋 戻 し D		m ³	3-1.作業土工に 計上	
	基 面 整 正		m ²	5.0	

道路用鉄筋コンクリート側溝300B(3種) 数量集計表(10m当り)


種 別		規 格	単位	数 量	備 考
本 体 工	基 礎 砕 石	RC-40 t=10cm	m ³	0.5	
	モ ル タ ル	1:3	m ³	0.1	
	本 体	2.0m/本 参考重量 472kg	本	5.0	
	鉄筋コンクリート蓋	鉄筋コンクリート側溝300用 (車道用) L=0.5m/枚	枚	18	
	グレーチング蓋	鉄筋コンクリート側溝300用 (車道用) L=1.0m/枚	枚	1	
作 業 土 工	機 械 床 掘		m ³	3-1.作業土工に 計上	
	埋 戻 し D		m ³	3-1.作業土工に 計上	
	基 面 整 正		m ²	5.0	

鉄筋コンクリート特殊L形275(低頭2cm) 数量集計表(10m当り)

種 別		規 格	単位	数 量	備 考
本 体 工	基 礎 砕 石	RC-40 t=10cm	m ³	0.7	
	モ ル タ ル	1:3	m ³	0.2	
	本 体	0.6m/本 参考重量 80kg	本	16.7	
作 業 土 工	機 械 床 掘		m ³	3-1.作業土工に 計上	
	埋 戻 し D		m ³	3-1.作業土工に 計上	
	基 面 整 正		m ²	7.0	

略 図

道路用鉄筋コンクリート側溝300A(1種)

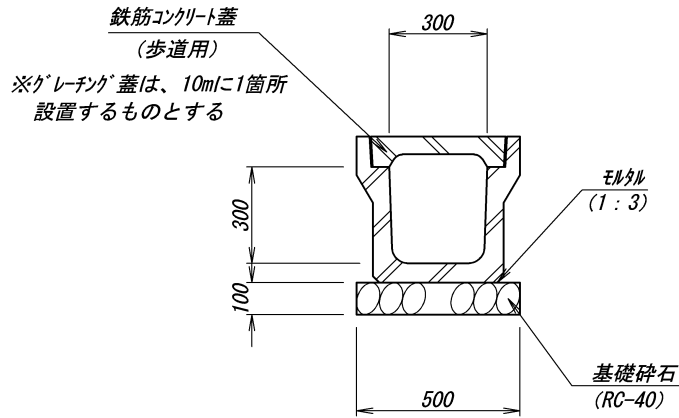


(10.0m当り数量)

種 別	算 式	数 量
1. 基礎碎石 (RC-40) t=10cm	$V = 0.50 \times 0.10 \times 10.000$	$= 0.5 \text{ m}^3$
2. モルタル (1:3)	$V = 0.36 \times 0.03 \times 10.000$	$= 0.1 \text{ m}^3$
3. 本 体	$N = 10.000 \div 2.000$ (m/本)	$= 5.0 \text{ 本}$
4. 鉄筋 コンクリート蓋	$N =$	$= 18 \text{ 枚}$
5. グレーチング蓋	$N =$	$= 1 \text{ 枚}$
6. 基面整正	$A = 0.50 \times 10.000$	$= 5.0 \text{ m}^2$

略 図

道路用鉄筋コンクリート側溝300A(3種)

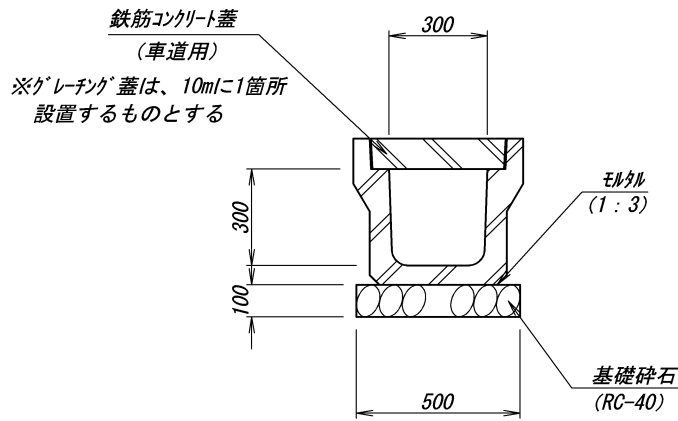


(10.0m当り数量)

種 別	算 式	数 量
1. 基礎砕石 (RC-40) t=10cm	$V = 0.50 \times 0.10 \times 10.000$	$= 0.5 \text{ m}^3$
2. モルタル (1 : 3)	$V = 0.36 \times 0.03 \times 10.000$	$= 0.1 \text{ m}^3$
3. 本 体	$N = 10.000 \div 2.000$ (m/本)	$= 5.0 \text{ 本}$
4. 鉄筋 コンクリート蓋	$N =$	$= 18 \text{ 枚}$
5. グレーチング蓋	$N =$	$= 1 \text{ 枚}$
6. 基面整正	$A = 0.50 \times 10.000$	$= 5.0 \text{ m}^2$

略 図

道路用鉄筋コンクリート側溝300B(1種)

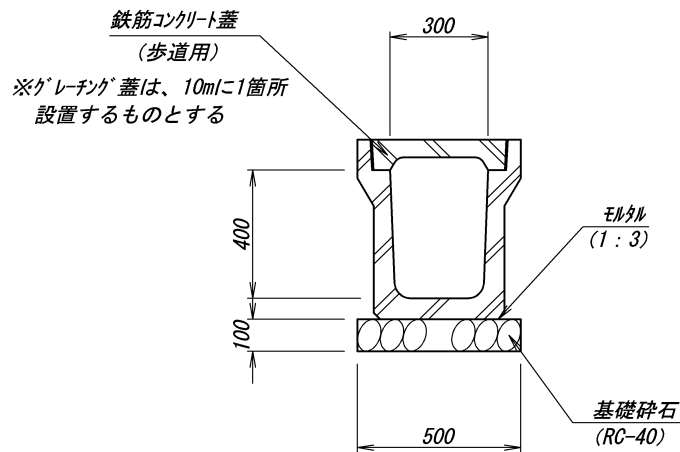


(10.0m当り数量)

種 別	算 式	数 量
1. 基礎砕石 (RC-40) t=10cm	$V = 0.50 \times 0.10 \times 10.000$	0.5 m^3
2. モルタル (1:3)	$V = 0.36 \times 0.03 \times 10.000$	0.1 m^3
3. 本 体	$N = 10.000 \div 2.000$ (m/本)	5.0 本
4. 鉄筋 コンクリート蓋	$N =$	18 枚
5. グレーチング蓋	$N =$	1 枚
6. 基面整正	$A = 0.50 \times 10.000$	5.0 m^2

略 図

道路用鉄筋コンクリート側溝300B (3種)

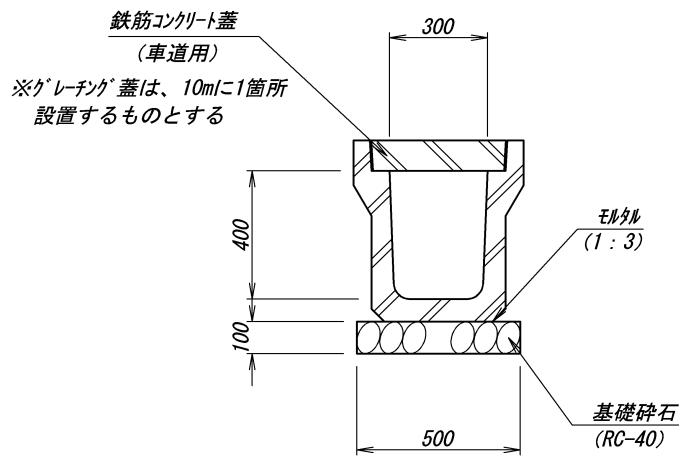


(10.0m当り数量)

種 別	算 式	数 量
1. 基礎碎石 (RC-40) t=10cm	$V = 0.50 \times 0.10 \times 10.000$	$= 0.5 \text{ m}^3$
2. モルタル (1 : 3)	$V = 0.33 \times 0.03 \times 10.000$	$= 0.1 \text{ m}^3$
3. 本 体	$N = 10.000 \div 2.000$ (m/本)	$= 5.0 \text{ 本}$
4. 鉄筋 コンクリート蓋	$N =$	$= 18 \text{ 枚}$
5. グレーチング蓋	$N =$	$= 1 \text{ 枚}$
6. 基面整正	$A = 0.50 \times 10.000$	$= 5.0 \text{ m}^2$

略 図

鉄筋コンクリート特殊L形275(低頭2cm)

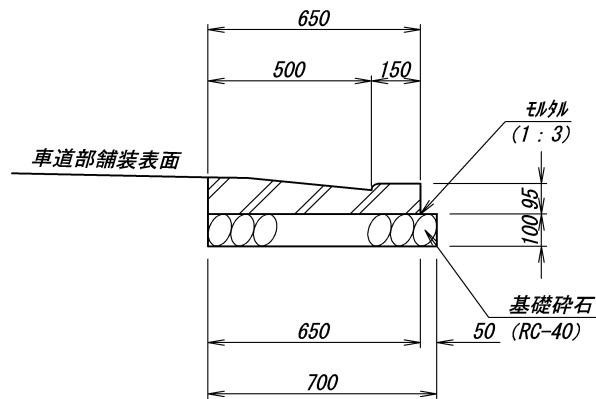

(10.0m当り数量)

種 別	算 式	数 量
1. 基礎碎石 (RC-40) t=10cm	$V = 0.70 \times 0.10 \times 10.000$	$= 0.7 \text{ m}^3$
2. モルタル (1 : 3)	$V = 0.65 \times 0.03 \times 10.000$	$= 0.2 \text{ m}^3$
3. 本 体	$N = 10.000 \div 0.600$ (m/本)	$= 16.7 \text{ 本}$
4. 基面整正	$A = 0.70 \times 10.000$	$= 7.0 \text{ m}^2$

勾配調整コンクリート計算表

位置・区間	側溝規格	延長 (m)	側溝内寸 (m)	調整コンクリート高 (mm)		調整コンクリート 18-8-40 (m ³)	備考
				上流	下流		
(右側)							
NO. 3 + 15.11 ~ NO. 4 + 0.00	PU-300B	6.343	0.300	0	100	0.10	
合 計						0.1	

管渠工数量集計表

[illegible]

HP φ 300 (B形管) 1種 延長調書

測 点 (区 間)	位 置 (左右)	延 長 (m)	摘 要
NO. 7 + 2.31 ~ NO. 7 + 3.81	右	1.93	
NO. 7 + 8.43 ~ NO. 7 + 10.08	右	2.32	
合 計		4.3	

CSB φ 300 (I形) 延長調書

測 点 (区 間)	位 置 (左右)	延 長 (m)	摘 要
NO. 5 + 8.37 ~ NO. 5 + 12.77	右	4.42	
NO. 7 + 2.58 ~ NO. 7 + 9.78	右	7.20	
合 計		11.6	

硬質塩化ビニル管(VUφ125) 延長調書

測 点 (区 間)	位 置(左右)	延 長 (m)	摘 要
NO. 7 + 12.69	右	1.23	
NO. 9 + 9.97 ~ NO. 9 + 10.81	右	0.88	
合 計		2.1	

--- 延長調書

測 点 (区 間)	位 置(左右)	延 長 (m)	摘 要
合 計			

HP φ 300 (B形管) 1種 数量集計表 (10.0m当り)

種 別		規 格	単位	数 量	備 考
本 体 工	基 礎 砕 石	RC-40 t=15cm	m ²	1.1	
	基 礎 型 枠	均し型枠	m ²	3.2	
	基礎コンクリート	18-8-40	m ³	0.7	
	本 体	HP φ 300 (B形管) 1種 2.00m/本	本	5.0	参考重量 165kg
作 業 土 工	機 械 床 掘		m ³	3-1.作業土工に 計上	
	埋 戻 し D		m ³	3-1.作業土工に 計上	
	基 面 整 正		m ²	7.0	

CSB φ 300 (I形) 数量集計表 (10.0m 当り)


種 別		規 格	単位	数 量	備 考
本 体 工	基 礎 砕 石	RC-40 t=15cm	m ³	1.1	
	基 礎 型 枠	均し型枠	m ²	2.0	
	基礎コンクリート	18-8-40 t=10cm	m ³	0.6	
	モ ル タ ル	1:3	m ³	0.1	
	本 体	CSB φ 300 (I形) 2.40m/本	本	4.2	参考重量 610kg
作 業 土 工	機 械 床 掘		m ³	3-1.作業土工に 計上	
	埋 戻 し D		m ³	3-1.作業土工に 計上	
	基 面 整 正		m ²	7.2	

硬質塩化ビニル管 (VP φ 125) 数量集計表 (10.0m 当り)

種 別		規 格	単位	数 量	備 考
本 体 工	砂 基 礎	山 砂 t=10cm	m ³	0.7	
	埋戻し(管周り)	山 砂	m ²	1.6	
	管布設工	硬質塩化ビニル管 (VP φ 125)	m	10.0	
作 業 土 工	機 械 床 掘		m ³	3-1.作業土工に 計上	
	埋 戻 し D		m ³	3-1.作業土工に 計上	
	基 面 整 正		m ²	7.4	


略 図

HP φ 300 (B形管) 1種

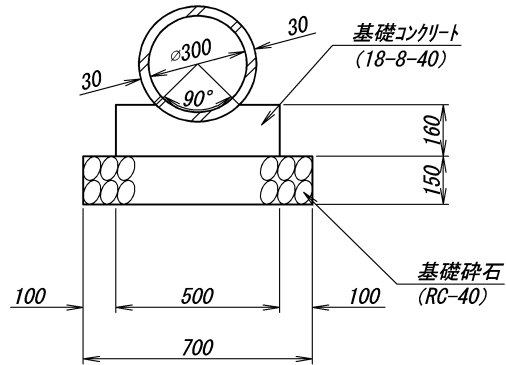

(10.0m当り数量)

種 別	算 式	数 量
1. 基礎砕石 (RC-40) t=15cm	$V = 0.70 \times 0.15 \times 10.000 =$	1.1 m ³
2. 基礎型枠 (均し型枠)	$A = 0.16 \times 2 \times 10.000 =$	3.2 m ²
3. 基礎コンクリート (18-8-40)	$V = 0.07 \times 10.000 =$	0.7 m ³
4. HP φ 300 (B形管) 1種	$N = 10.00 \div 2.000$ (m/本)	5.0 本
5. 基面整正	$A = 0.70 \times 10.000 =$	7.0 m ²

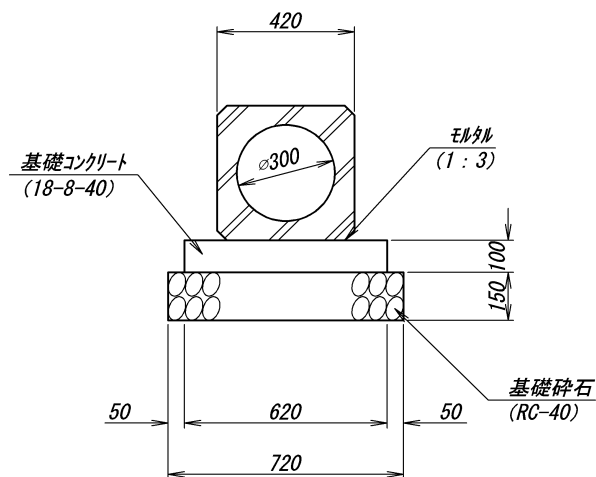
CSB ϕ 300 (I形)

(10.0m当り数量)

種 別	算 式						数 量		
1. 基礎碎石 (RC-40) t=15cm	V=	0.72	×	0.15	×	10.000	=	1.1	m ³
2. 基礎型枠 (均し型枠)	A=	0.10	×	2	×	10.000	=	2.0	m ²
3. 基礎コンクリート (18-8-40) t=10cm	V=	0.62	×	0.10	×	10.000	=	0.6	m ³
4. モルタル (1 : 3)	V=	0.36	×	0.03	×	10.000	=	0.1	m ³
5. CSB φ 300 (I形)	N=	10.00	÷	2.400 (m/本)			=	4.2	本
6. 基面整正	A=	0.72	×	10.000			=	7.2	m ²

略 図

硬質塩化ビニル管 (VP φ 125)

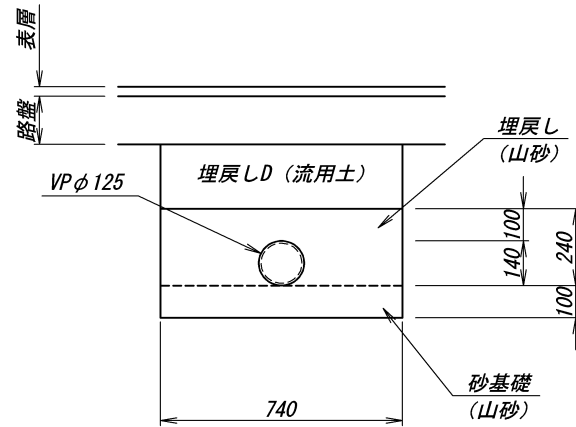

(10.0m当り数量)

種 別	算 式	数 量
1. 砂基礎 (山砂) t=10cm	$V = 0.74 \times 0.10 \times 10.000 =$	0.7 m ³
2. 埋戻し(管周り) (山砂)	$V = (0.74 \times 0.240 - 1/4 \times 3.14 \times 0.140^2) \times 10.000 =$	1.6 m ³
3. 管布設工 (VP φ 125)	$L = 10.00 =$	10.0 m
4. 基面整正	$A = 0.74 \times 10.000 =$	7.4 m ²

集水桝・マンホール工 数量集計表

[illegible]

集水桝(400×500×550) 数量調書

測 点 (区 間)	位 置 (左右)	数 量 (箇所)	摘 要
NO. 7 + 4.17	右	1	第10号
合 計		1	

集水桝(400×500×600) 数量調書

測 点 (区 間)	位 置 (左右)	数 量 (箇所)	摘 要
NO. 7 + 8.10	右	1	第11号
合 計		1	

集水桝(500×700×550) 数量調書

測 点 (区 間)	位 置 (左右)	数 量 (箇所)	摘 要
NO. 9 + 1.10	右	1	第13号
合 計		1	

集水桝(500×800×600) 数量調書

測 点 (区 間)	位 置 (左右)	数 量 (箇所)	摘 要
NO. 3 + 14.71	右	1	第5号
合 計		1	

集水桝(500×800×650) 数量調書

測 点 (区 間)	位 置 (左右)	数 量 (箇所)	摘 要
NO. 5 + 7.97	右	1	第7号
NO. 5 + 13.17	右	1	第8号
合 計		2	

集水桝(600×600×700) 数量調書

測 点 (区 間)	位 置 (左右)	数 量 (箇所)	摘 要
NO. 7 + 2.13	右	1	第9号
NO. 7 + 10.23	右	1	第12号
合 計		2	

集水枿500×700用グレーチング蓋(5kN/m²) 数量調書

測 点 (区 間)	位 置 (左右)	数 量 (組)	摘 要
NO. 9 + 1.10	右	1	第13号
合 計		1	

集水枿600×600用グレーチング蓋(5kN/m²) 数量調書

測 点 (区 間)	位 置 (左右)	数 量 (組)	摘 要
NO. 7 + 2.13	右	1	第9号
NO. 7 + 10.23	右	1	第12号
合 計		2	

集水枥400×500用グレーチング蓋(T-25) 数量調書

測 点 (区 間)	位 置 (左右)	数 量 (組)	摘 要
NO. 7 + 4.17	右	1	第10号
NO. 7 + 8.10	右	1	第11号
合 計		2	

集水枥500×800用グレーチング蓋(T-25) 数量調書

測 点 (区 間)	位 置 (左右)	数 量 (組)	摘 要
NO. 3 + 14.71	右	1	第5号
NO. 5 + 7.97	右	1	第7号
NO. 5 + 13.17	右	1	第8号
合 計		3	


集水枳工数量集計表

【無筋構造物】 細別・規格・単位		基礎碎石 RC-40 (m ²)		型 枠 小型 構造物 (m ²)	躯体 18-8-40 (m ³)	枳 蓋 クレーチング (組)		足掛金具 W=300 (本)	土 工		
		t=15cm	t=20cm	(m ²)	(m ³)	荷 重	サイズ	ポリプロピレン被覆	機械床掘 (m ³)	埋 戻 し (m ³)	基面整正 (m ²)
第5号集水枳 NO.3+14.71(R)	500×800 ×600	1.1	-	4.4	0.42	T-25	500×800用	-	2.2	1.6	1.1
第7号集水枳 NO.5+7.97(R)	500×800 ×650	1.1	-	4.7	0.44	T-25	500×800用	-	2.4	1.7	1.1
第8号集水枳 NO.5+13.17(R)	500×800 ×650	1.1	-	4.7	0.44	T-25	500×800用	-	2.4	1.7	1.1
第9号集水枳 NO.7+2.13(R)	600×600 ×700	1.0	-	4.7	0.44	5kN/m ²	600×600用	-	2.5	1.8	1.0
第10号集水枳 NO.7+4.17(R)	400×500 ×550	0.7	-	3.1	0.28	T-25	400×500用	-	1.6	1.3	0.7
第11号集水枳 NO.7+8.10(R)	400×500 ×600	0.7	-	3.3	0.30	T-25	400×500用	-	1.8	1.4	0.7
第12号集水枳 NO.7+10.23(R)	600×600 ×700	1.0	-	4.7	0.44	5kN/m ²	600×600用	-	2.5	1.8	1.0
第13号集水枳 NO.9+1.10(R)	500×700 ×550	1.0	-	3.8	0.37	5kN/m ²	500×700用	-	1.9	1.4	1.0
									3-1 作業土工に合算		
合 計		7.7	-	33.4	3.13	-	-	-	17.3	12.7	7.7

略 図

集水枿(400×500×550)

・ NO.7+4.17(R)

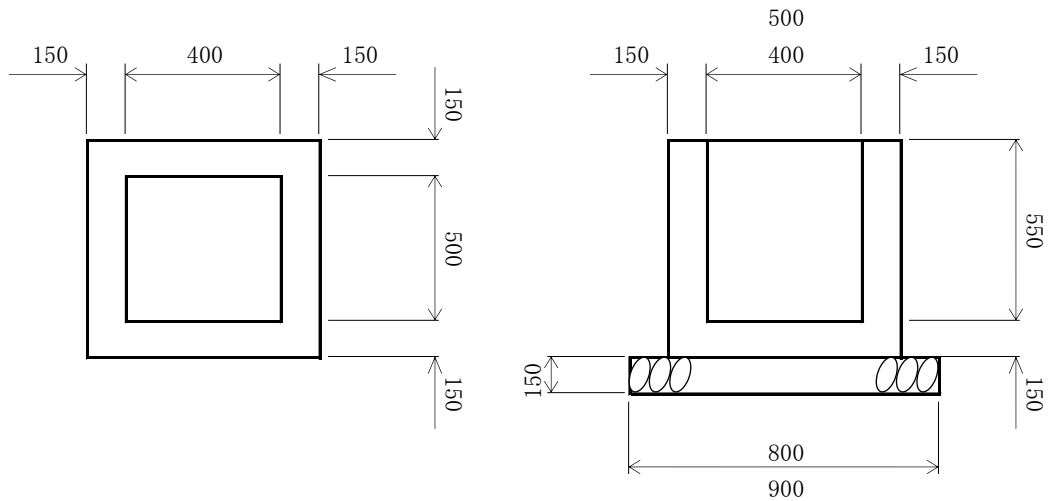


(1基当り数量)

種 別	算 式	数 量
1. 基礎碎石 (RC-40) t= 15 cm	$A = 0.80 \times 0.90 =$	0.7 m ²
2. 型 枠 (小型構造物)	$A1 = 0.70 \times 0.70 \times 2 = 0.98$ $A2 = 0.80 \times 0.70 \times 2 = 1.12$ $A3 = 0.40 \times 0.55 \times 2 = 0.44$ $A4 = 0.50 \times 0.55 \times 2 = 0.55$ $\text{Total} = 3.09$	3.1 m ²
3. 躯体コンクリート (18-8-40)	$V = 0.70 \times 0.80 \times 0.70$ $- 0.40 \times 0.50 \times 0.55 =$	0.28 m ³
4. 蓋 版 グレーチング蓋	N=	1 組
5. 足掛金具 (W=30cm)	N=	- 本

略 図

集水桝(400×500×550)

土 工

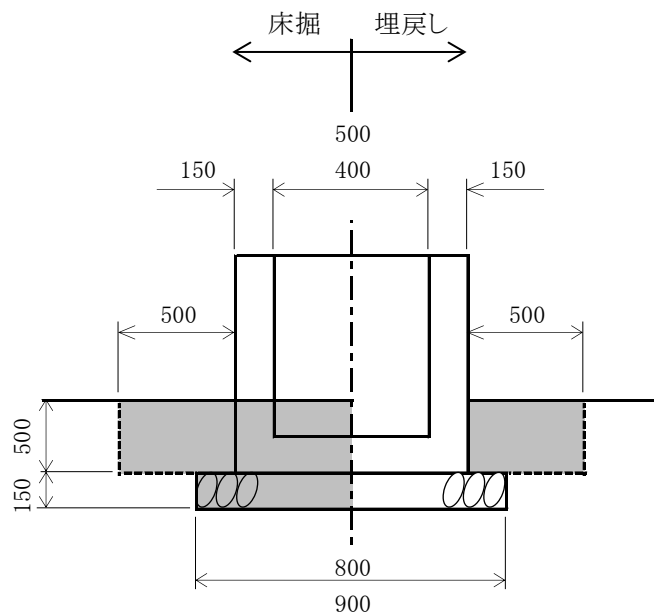


(1基当り数量)

種 別	算 式	数 量
1. 機械床堀	$V = 1.70 \times 1.80 \times 0.500$ $+ 0.80 \times 0.90 \times 0.150$ $= 1.6 \text{ m}^3$	
2. 埋 戻 し D	$V = 1.70 \times 1.80 \times 0.500$ $- 0.70 \times 0.80 \times 0.500$ $= 1.3 \text{ m}^3$	
3. 基面整正	$A = 0.80 \times 0.90$ $= 0.7 \text{ m}^2$	

略 図

集水桝(400×500×600)

・ NO.7+8.10(R)

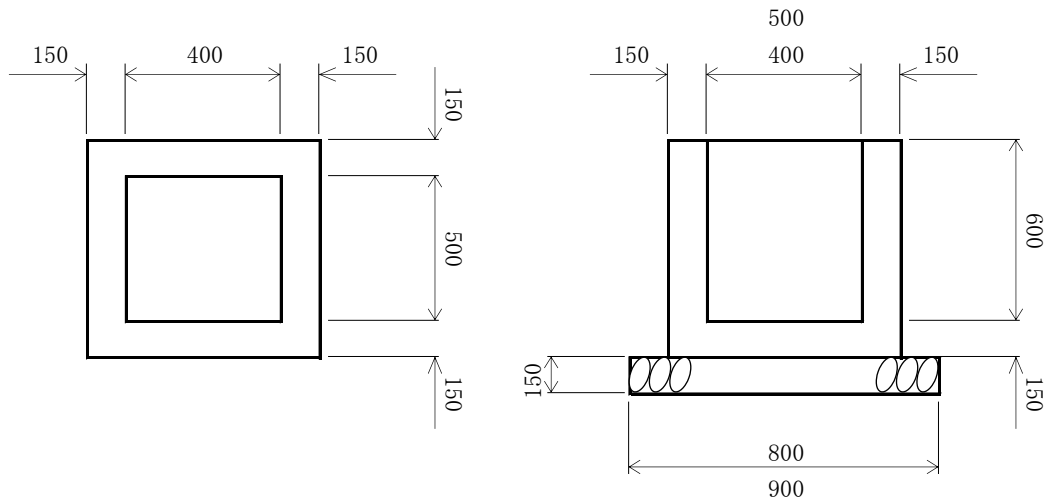


(1基当り数量)

種 別	算 式	数 量
1. 基礎碎石 (RC-40) t= 15 cm	$A = 0.80 \times 0.90 =$	0.7 m ²
2. 型 枠 (小型構造物)	$A1 = 0.70 \times 0.75 \times 2 = 1.05$ $A2 = 0.80 \times 0.75 \times 2 = 1.20$ $A3 = 0.40 \times 0.60 \times 2 = 0.48$ $A4 = 0.50 \times 0.60 \times 2 = 0.60$ $\underline{\hspace{1cm}} 3.33$	3.3 m ²
3. 躯体コンクリート (18-8-40)	$V = 0.70 \times 0.80 \times 0.75$ $- 0.40 \times 0.50 \times 0.60 =$	0.30 m ³
4. 蓋 版 グレーチング蓋	N=	1 組
5. 足掛金具 (W=30cm)	N=	- 本

略 図

集水桝(400×500×600)

土 工

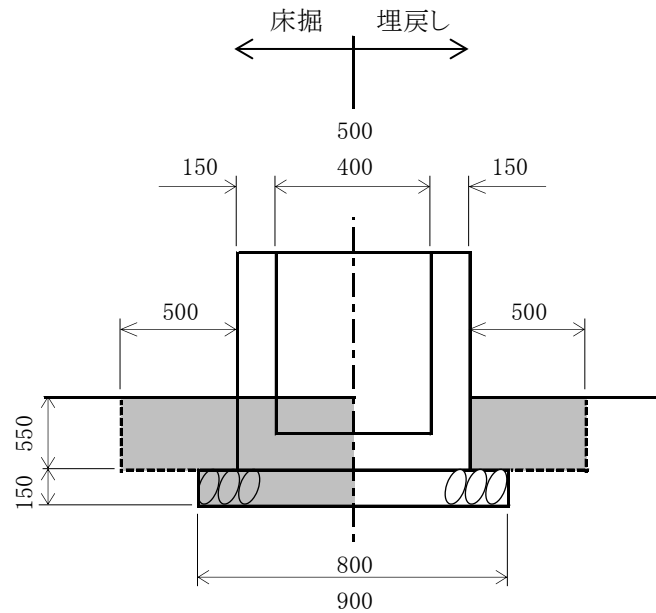


(1基当り数量)

種 別	算 式	数 量
1. 機械床掘	$V = 1.70 \times 1.80 \times 0.550$ $+ 0.80 \times 0.90 \times 0.150$ $= 1.8 \text{ m}^3$	
2. 埋 戻 し D	$V = 1.70 \times 1.80 \times 0.550$ $- 0.70 \times 0.80 \times 0.550$ $= 1.4 \text{ m}^3$	
3. 基面整正	$A = 0.80 \times 0.90$ $= 0.7 \text{ m}^2$	

略 図

集水枿(500×700×550)

・ NO.9+1.10(R)

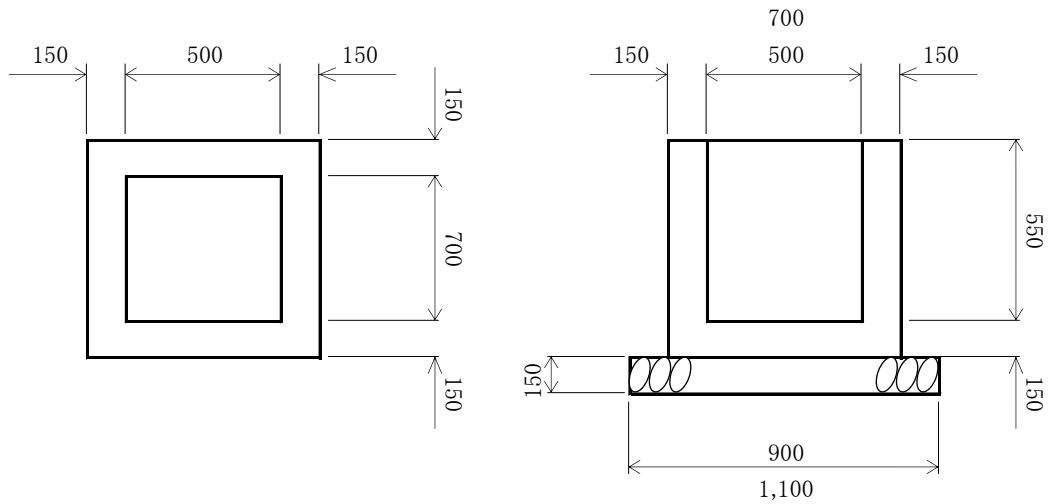


(1基当り数量)

種 別	算 式	数 量
1. 基礎碎石 (RC-40) t= 15 cm	$A = 0.90 \times 1.10 =$	1.0 m ²
2. 型 枠 (小型構造物)	$A1 = 0.80 \times 0.70 \times 2 = 1.12$ $A2 = 1.00 \times 0.70 \times 2 = 1.40$ $A3 = 0.50 \times 0.55 \times 2 = 0.55$ $A4 = 0.70 \times 0.55 \times 2 = 0.77$ $\underline{\quad 3.84 \quad}$	3.8 m ²
3. 躯体コンクリート (18-8-40)	$V = 0.80 \times 1.00 \times 0.70$ $- 0.50 \times 0.70 \times 0.55 =$	0.37 m ³
4. 蓋 版 グレーチング蓋	N=	1 組
5. 足掛金具 (W=30cm)	N=	- 本

略 図

集水桝(500×700×550)

土 工

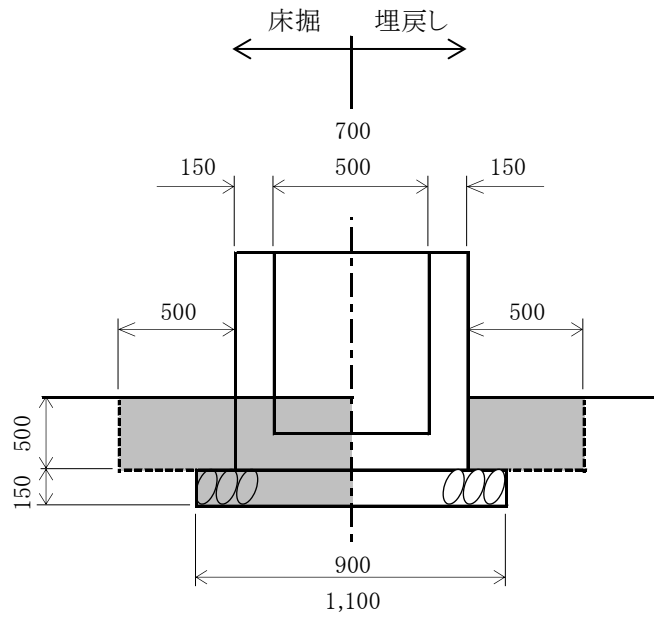


(1基当り数量)

種 別	算 式	数 量
1. 機械床掘	$V = 1.80 \times 2.00 \times 0.500$ $+ 0.90 \times 1.10 \times 0.150$ $= 1.9 \text{ m}^3$	
2. 埋 戻 し D	$V = 1.80 \times 2.00 \times 0.500$ $- 0.80 \times 1.00 \times 0.500$ $= 1.4 \text{ m}^3$	
3. 基面整正	$A = 0.90 \times 1.10$ $= 1.0 \text{ m}^2$	

略 図

集水枿(500×800×600)

・ NO.3+14.71(R)

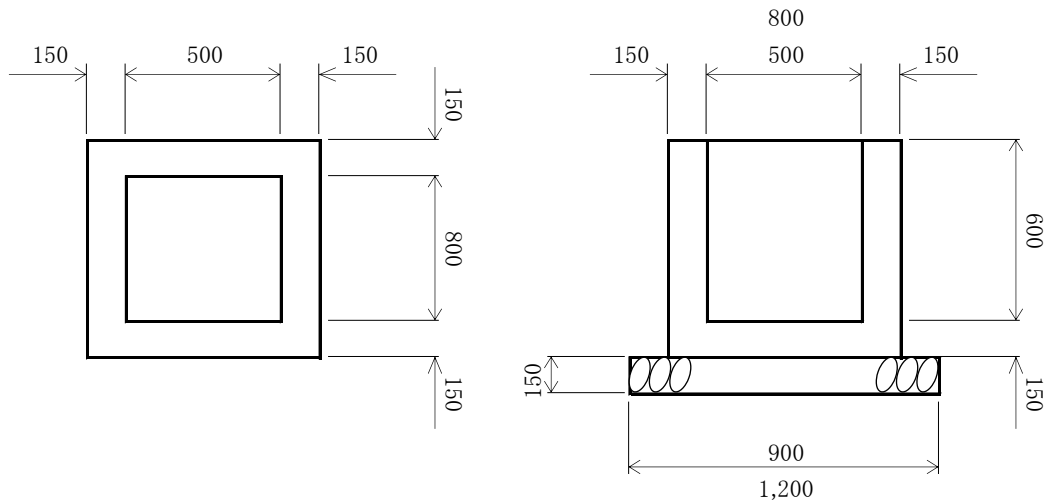


(1基当り数量)

種 別	算 式	数 量
1. 基礎碎石 (RC-40) t= 15 cm	$A = 0.90 \times 1.20 =$	1.1 m ²
2. 型 枠 (小型構造物)	$A1 = 0.80 \times 0.75 \times 2 = 1.20$ $A2 = 1.10 \times 0.75 \times 2 = 1.65$ $A3 = 0.50 \times 0.60 \times 2 = 0.60$ $A4 = 0.80 \times 0.60 \times 2 = 0.96$ $\underline{\quad 4.41 \quad}$	4.4 m ²
3. 躯体コンクリート (18-8-40)	$V = 0.80 \times 1.10 \times 0.75$ $- 0.50 \times 0.80 \times 0.60 =$	0.42 m ³
4. 蓋 版 グレーチング蓋	$N =$	1 組
5. 足掛金具 (W=30cm)	$N =$	- 本

略 図

集水桝(500×800×600)

土 工

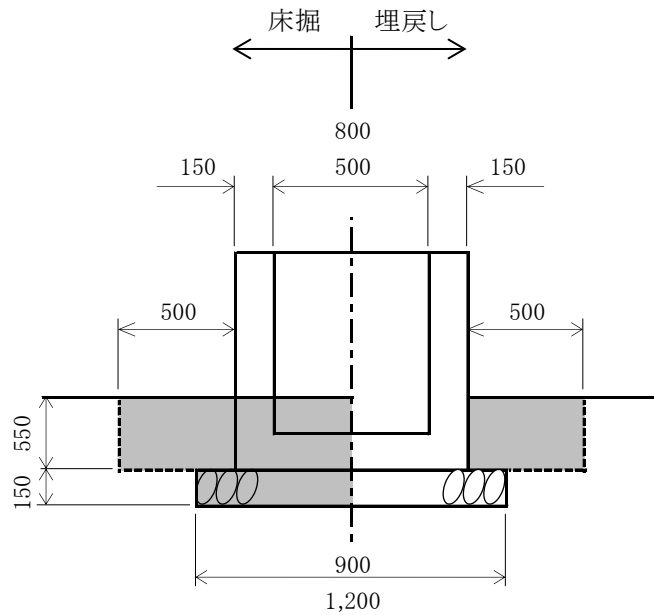


(1基当り数量)

種 別	算 式	数 量
1. 機械床掘	$V = 1.80 \times 2.10 \times 0.550$ $+ 0.90 \times 1.20 \times 0.150$ $= 2.2 \text{ m}^3$	
2. 埋 戻 し D	$V = 1.80 \times 2.10 \times 0.550$ $- 0.80 \times 1.10 \times 0.550$ $= 1.6 \text{ m}^3$	
3. 基面整正	$A = 0.90 \times 1.20$ $= 1.1 \text{ m}^2$	

略 図

集水枿(500×800×650)

- NO.5+7.97(R)
- NO.5+13.17(R)

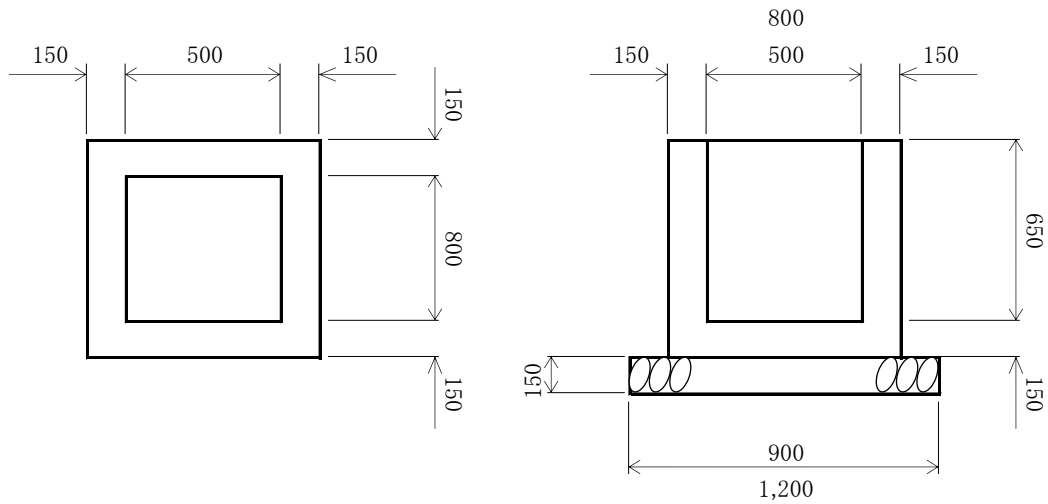


(1基当り数量)

種 別	算 式	数 量
1. 基礎碎石 (RC-40) t= 15 cm	$A = 0.90 \times 1.20 =$	1.1 m ²
2. 型 枠 (小型構造物)	$A1 = 0.80 \times 0.80 \times 2 = 1.28$ $A2 = 1.10 \times 0.80 \times 2 = 1.76$ $A3 = 0.50 \times 0.65 \times 2 = 0.65$ $A4 = 0.80 \times 0.65 \times 2 = 1.04$ $\underline{4.73}$	4.7 m ²
3. 躯体コンクリート (18-8-40)	$V = 0.80 \times 1.10 \times 0.80$ $- 0.50 \times 0.80 \times 0.65 =$	0.44 m ³
4. 蓋 版 グレーチング蓋	N=	1 組
5. 足掛金具 (W=30cm)	N=	- 本

略 図

集水桝(500×800×650)

土 工

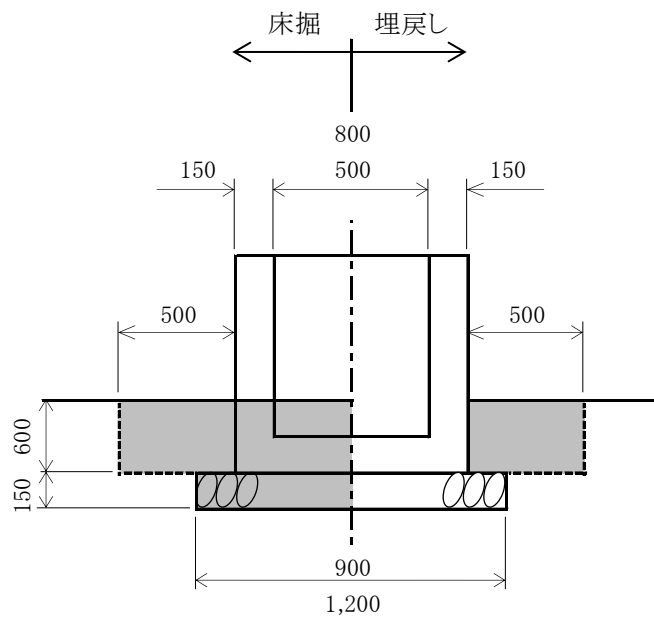


(1基当り数量)

種 別	算 式	数 量
1. 機械床堀	$V = 1.80 \times 2.10 \times 0.600$ $+ 0.90 \times 1.20 \times 0.150$ $= 2.4 \text{ m}^3$	
2. 埋 戻 し D	$V = 1.80 \times 2.10 \times 0.600$ $- 0.80 \times 1.10 \times 0.600$ $= 1.7 \text{ m}^3$	
3. 基面整正	$A = 0.90 \times 1.20$ $= 1.1 \text{ m}^2$	

略 図

集水枿(600×600×700)

- ・ NO.7+2.13(R)
- ・ NO.7+10.23(R)

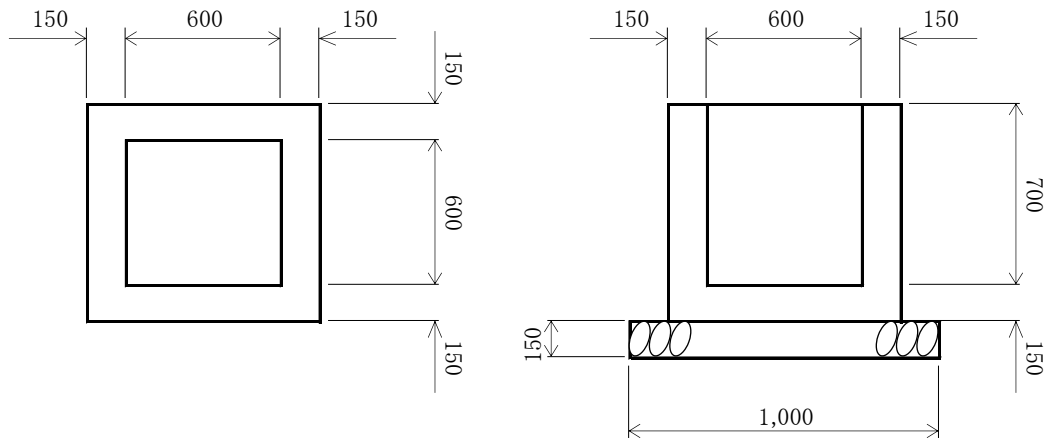


(1基当り数量)

種 別	算 式	数 量
1. 基礎碎石 (RC-40) t= 15 cm	$A = 1.00 \times 1.00 =$	1.0 m ²
2. 型 枠 (小型構造物)	$A1 = 0.90 \times 0.85 \times 4 = 3.06$ $A2 = 0.60 \times 0.70 \times 4 = 1.68$ $\underline{\hspace{1cm}} 4.74$	4.7 m ²
3. 躯体コンクリート (18-8-40)	$V = 0.90 \times 0.90 \times 0.85$ $- 0.60 \times 0.60 \times 0.70 =$	0.44 m ³
4. 蓋 版 グレーチング蓋	$N =$	1 組
5. 足掛金具 (W=30cm)	$N =$	- 本

略 図

集水桝(600×600×700)

土 工

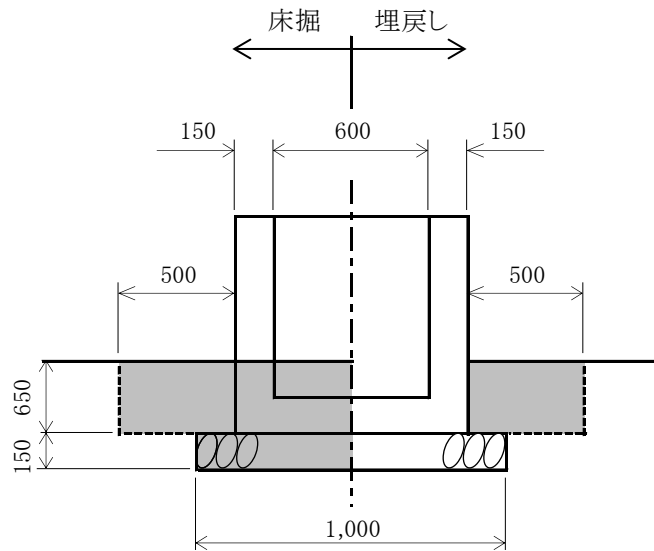

(1基当り数量)

種 別	算 式	数 量
1. 機械床掘	$V = 1.90 \times 1.90 \times 0.650$ $+ 1.00 \times 1.00 \times 0.150 = 2.5 \text{ m}^3$	
2. 埋 戻 し D	$V = 1.90 \times 1.90 \times 0.650$ $- 0.90 \times 0.90 \times 0.650 = 1.8 \text{ m}^3$	
3. 基面整正	$A = 1.00 \times 1.00 = 1.0 \text{ m}^2$	

舗 装 工 数 量 集 計 表

種 別		細 別	規 格	単位	計 算 書		起終点部	取付道路部	乗入部	横断管路部	控除	合 計	備 考
					(左)	(右)							
アスファルト 舗装工	車道	表 層 工	密粒度As13 t=3cm	m ²		38.1						38.1	現況舗装へ擦り付け
		表 層 工	密粒度As13 t=5cm	m ²		0.0				11.6		11.6	最終年度排水性で施工予定
		基 層 工	密粒度As13 t=5cm	m ²		38.1				11.6		49.7	
		上層路盤工	再生As安定処理 t=12cm	m ²		38.1				11.6		49.7	
透水性アスファルト 舗装工		歩道部	表 層 工	開粒度As13 t=3cm	m ²		121.0	33.5	29.1			-47.7	135.9
	路 盤 工		RC-40 t=15cm	m ²		121.0	33.5	29.1			-47.7	135.9	
	乗入部	表 層 工	開粒度As13 t=5cm	m ²					47.7			47.7	
		路 盤 工	RC-40 t=25cm	m ²					47.7			47.7	
コンクリート舗装工		無筋コンクリート	18-8-40 t=15cm	m ²					12.0			12.0	
		溶接金網	6×150×150mm	m ²					12.0			12.0	
		路 盤 工	RC-40 t=10cm	m ²					12.0			12.0	
間詰コンクリート		コンクリート	18-8-40 t=7cm	m ²		4.4						4.4	
		路 盤 工	RC-40 t=10cm	m ²		4.4						4.4	
備 考													

舗装工計算書 (1)-1

測 点	距離	表層 W1(左)						摘 要
		断 面	平 均	数 量	断 面	平 均	数 量	
NO. 0 + 0.000	0.000	0.30						
NO. 0 + 5.203	8.080	0.30	0.300	2.4				実延長
NO. 0 + 7.000	1.797	0.30	0.300	0.5				
NO. 1 + 0.000	13.000	0.30	0.300	3.9				
NO. 1 + 8.375	8.375	0.30	0.300	2.5				
NO. 1 + 12.830	6.210	0.30	0.300	1.9				実延長
NO. 1 + 15.000	2.170							
NO. 1 + 16.810	1.810	0.30						
NO. 2 + 0.000	5.230	0.30	0.300	1.6				実延長
NO. 2 + 5.000	5.000	0.30	0.300	1.5				
NO. 3 + 0.000	15.000	0.30	0.300	4.5				
NO. 3 + 6.201	6.201	0.30	0.300	1.9				
NO. 3 + 10.690	6.420	0.30	0.300	1.9				実延長
NO. 3 + 12.800	2.110							
NO. 3 + 14.783	1.983	0.30						
NO. 4 + 0.000	7.310	0.30	0.300	2.2				実延長
NO. 5 + 0.000	20.000	0.30	0.300	6.0				
NO. 5 + 2.522	2.522	0.30	0.300	0.8				
NO. 5 + 8.070	8.640	0.30	0.300	2.6				実延長
NO. 5 + 10.500	2.430							
NO. 5 + 12.972	2.472	0.30						
NO. 5 + 18.522	8.690	0.30	0.300	2.6				実延長
NO. 6 + 0.000	1.478	0.30	0.300	0.4				
NO. 6 + 12.200	12.200	0.30	0.300	3.7				
NO. 7 + 0.000	7.800	0.30	0.300	2.3				
小 計	156.928							

舗装工計算書 (2)-1

測 点	距離	表層 W1(右)						摘 要
		断 面	平 均	数 量	断 面	平 均	数 量	
NO. 0 + 0.000	0.000	0.30						
NO. 0 + 5.080	6.960	0.30	0.300	2.1				実延長
NO. 0 + 7.000	1.920	0.30	0.300	0.6				
NO. 1 + 0.000	13.000	0.30	0.300	3.9				
NO. 1 + 8.468	8.468	0.30	0.300	2.5				
NO. 1 + 13.000	6.700	0.30	0.300	2.0				実延長
NO. 1 + 15.000	2.000							
NO. 1 + 17.060	2.060	0.30						
NO. 2 + 0.000	5.060	0.30	0.300	1.5				実延長
NO. 2 + 5.000	5.000	0.30	0.300	1.5				
NO. 3 + 0.000	15.000	0.30	0.300	4.5				
NO. 3 + 6.232	6.232	0.30	0.300	1.9				
NO. 3 + 10.735	6.490	0.30	0.300	1.9				実延長
NO. 3 + 12.800	2.065							
NO. 3 + 14.800	2.000	0.30						
NO. 4 + 0.000	7.450	0.30	0.300	2.2				実延長
NO. 5 + 0.000	20.000	0.30	0.300	6.0				
NO. 5 + 2.573	2.573	0.30	0.300	0.8				
NO. 5 + 8.120	8.530	0.30	0.300	2.6				実延長
NO. 5 + 10.500	2.380							
NO. 5 + 13.020	2.520	0.30						
NO. 5 + 18.573	9.010	0.30	0.300	2.7				実延長
NO. 6 + 0.000	1.427	0.30	0.300	0.4				
NO. 6 + 12.200	12.200	0.30	0.300	3.7				
NO. 7 + 0.000	7.800	0.30	0.300	2.3				
小 計	156.845			20.7				

舗装工計算書 (2)-2

測 点	距離	表層 W1(右)							摘 要
		断 面	平 均	数 量		断 面	平 均	数 量	
NO. 7 + 0.000	0.000	0.30							
NO. 7 + 4.296	6.100	0.30	0.300	1.8					実延長
NO. 7 + 7.100	2.804								
NO. 7 + 8.020	0.920	0.30							
NO. 7 + 12.988	7.170	0.30	0.300	2.2					実延長
NO. 8 + 0.000	7.012	0.30	0.300	2.1					
NO. 8 + 14.000	14.000	0.30	0.300	4.2					
NO. 9 + 0.000	6.180	0.30	0.300	1.9					実延長
NO. 9 + 2.860	6.190	0.30	0.300	1.9					実延長
NO. 9 + 4.500	1.640								
NO. 9 + 9.830	5.330	0.30							
NO. 9 + 14.600	9.880	0.30	0.300	3.0					実延長
NO. 9 + 15.575	0.975	0.30	0.300	0.3					
小 計	68.201			17.4					
合 計	225.046			38.1					

舗装工計算書 (3)-1

測 点	距離	基層 W2(左)						摘 要
		断 面	平 均	数 量	断 面	平 均	数 量	
NO. 0 + 0.000	0.000	0.30						
NO. 0 + 5.203	8.080	0.30	0.300	2.4				実延長
NO. 0 + 7.000	1.797	0.30	0.300	0.5				
NO. 1 + 0.000	13.000	0.30	0.300	3.9				
NO. 1 + 8.375	8.375	0.30	0.300	2.5				
NO. 1 + 12.830	6.210	0.30	0.300	1.9				実延長
NO. 1 + 15.000	2.170							
NO. 1 + 16.810	1.810	0.30						
NO. 2 + 0.000	5.230	0.30	0.300	1.6				実延長
NO. 2 + 5.000	5.000	0.30	0.300	1.5				
NO. 3 + 0.000	15.000	0.30	0.300	4.5				
NO. 3 + 6.201	6.201	0.30	0.300	1.9				
NO. 3 + 10.690	6.420	0.30	0.300	1.9				実延長
NO. 3 + 12.800	2.110							
NO. 3 + 14.783	1.983	0.30						
NO. 4 + 0.000	7.310	0.30	0.300	2.2				実延長
NO. 5 + 0.000	20.000	0.30	0.300	6.0				
NO. 5 + 2.522	2.522	0.30	0.300	0.8				
NO. 5 + 8.070	8.640	0.30	0.300	2.6				実延長
NO. 5 + 10.500	2.430							
NO. 5 + 12.972	2.472	0.30						
NO. 5 + 18.522	8.690	0.30	0.300	2.6				実延長
NO. 6 + 0.000	1.478	0.30	0.300	0.4				
NO. 6 + 12.200	12.200	0.30	0.300	3.7				
NO. 7 + 0.000	7.800	0.30	0.300	2.3				
小 計	156.928							

舗装工計算書 (4)-1

測 点	距離	基層 W2(右)						摘 要
		断 面	平 均	数 量	断 面	平 均	数 量	
NO. 0 + 0.000	0.000	0.30						
NO. 0 + 5.080	6.960	0.30	0.300	2.1				実延長
NO. 0 + 7.000	1.920	0.30	0.300	0.6				
NO. 1 + 0.000	13.000	0.30	0.300	3.9				
NO. 1 + 8.468	8.468	0.30	0.300	2.5				
NO. 1 + 13.000	6.700	0.30	0.300	2.0				実延長
NO. 1 + 15.000	2.000							
NO. 1 + 17.060	2.060	0.30						
NO. 2 + 0.000	5.060	0.30	0.300	1.5				実延長
NO. 2 + 5.000	5.000	0.30	0.300	1.5				
NO. 3 + 0.000	15.000	0.30	0.300	4.5				
NO. 3 + 6.232	6.232	0.30	0.300	1.9				
NO. 3 + 10.735	6.490	0.30	0.300	1.9				実延長
NO. 3 + 12.800	2.065							
NO. 3 + 14.800	2.000	0.30						
NO. 4 + 0.000	7.450	0.30	0.300	2.2				実延長
NO. 5 + 0.000	20.000	0.30	0.300	6.0				
NO. 5 + 2.573	2.573	0.30	0.300	0.8				
NO. 5 + 8.120	8.530	0.30	0.300	2.6				実延長
NO. 5 + 10.500	2.380							
NO. 5 + 13.020	2.520	0.30						
NO. 5 + 18.573	9.010	0.30	0.300	2.7				実延長
NO. 6 + 0.000	1.427	0.30	0.300	0.4				
NO. 6 + 12.200	12.200	0.30	0.300	3.7				
NO. 7 + 0.000	7.800	0.30	0.300	2.3				
小 計	156.845			20.7				

舗装工計算書 (5)-1

測 点	距離	上層 W3(左)						摘 要
		断 面	平 均	数 量	断 面	平 均	数 量	
NO. 0 + 0.000	0.000	0.30						
NO. 0 + 5.203	8.080	0.30	0.300	2.4				実延長
NO. 0 + 7.000	1.797	0.30	0.300	0.5				
NO. 1 + 0.000	13.000	0.30	0.300	3.9				
NO. 1 + 8.375	8.375	0.30	0.300	2.5				
NO. 1 + 12.830	6.210	0.30	0.300	1.9				実延長
NO. 1 + 15.000	2.170							
NO. 1 + 16.810	1.810	0.30						
NO. 2 + 0.000	5.230	0.30	0.300	1.6				実延長
NO. 2 + 5.000	5.000	0.30	0.300	1.5				
NO. 3 + 0.000	15.000	0.30	0.300	4.5				
NO. 3 + 6.201	6.201	0.30	0.300	1.9				
NO. 3 + 10.690	6.420	0.30	0.300	1.9				実延長
NO. 3 + 12.800	2.110							
NO. 3 + 14.783	1.983	0.30						
NO. 4 + 0.000	7.310	0.30	0.300	2.2				実延長
NO. 5 + 0.000	20.000	0.30	0.300	6.0				
NO. 5 + 2.522	2.522	0.30	0.300	0.8				
NO. 5 + 8.070	8.640	0.30	0.300	2.6				実延長
NO. 5 + 10.500	2.430							
NO. 5 + 12.972	2.472	0.30						
NO. 5 + 18.522	8.690	0.30	0.300	2.6				実延長
NO. 6 + 0.000	1.478	0.30	0.300	0.4				
NO. 6 + 12.200	12.200	0.30	0.300	3.7				
NO. 7 + 0.000	7.800	0.30	0.300	2.3				
小 計	156.928							

舗装工計算書 (5)-2

[illegible]

舗装工計算書 (6)-1

測 点	距離	上層 W3(右)						摘 要
		断 面	平 均	数 量	断 面	平 均	数 量	
NO. 0 + 0.000	0.000	0.30						
NO. 0 + 5.080	6.960	0.30	0.300	2.1				実延長
NO. 0 + 7.000	1.920	0.30	0.300	0.6				
NO. 1 + 0.000	13.000	0.30	0.300	3.9				
NO. 1 + 8.468	8.468	0.30	0.300	2.5				
NO. 1 + 13.000	6.700	0.30	0.300	2.0				実延長
NO. 1 + 15.000	2.000							
NO. 1 + 17.060	2.060	0.30						
NO. 2 + 0.000	5.060	0.30	0.300	1.5				実延長
NO. 2 + 5.000	5.000	0.30	0.300	1.5				
NO. 3 + 0.000	15.000	0.30	0.300	4.5				
NO. 3 + 6.232	6.232	0.30	0.300	1.9				
NO. 3 + 10.735	6.490	0.30	0.300	1.9				実延長
NO. 3 + 12.800	2.065							
NO. 3 + 14.800	2.000	0.30						
NO. 4 + 0.000	7.450	0.30	0.300	2.2				実延長
NO. 5 + 0.000	20.000	0.30	0.300	6.0				
NO. 5 + 2.573	2.573	0.30	0.300	0.8				
NO. 5 + 8.120	8.530	0.30	0.300	2.6				実延長
NO. 5 + 10.500	2.380							
NO. 5 + 13.020	2.520	0.30						
NO. 5 + 18.573	9.010	0.30	0.300	2.7				実延長
NO. 6 + 0.000	1.427	0.30	0.300	0.4				
NO. 6 + 12.200	12.200	0.30	0.300	3.7				
NO. 7 + 0.000	7.800	0.30	0.300	2.3				
小 計	156.845			20.7				

舗装工計算書 (7)-1

測 点	距離	表層 W4(左)			路盤 W5(左)			摘 要
		断 面	平 均	数 量	断 面	平 均	数 量	
NO. 0 + 0.000	0.000							
NO. 0 + 5.203	5.203	1.80			1.80			
NO. 0 + 7.000	1.797	1.75	1.775	3.2	1.75	1.775	3.2	
NO. 1 + 0.000	13.000	1.80	1.775	23.1	1.80	1.775	23.1	
NO. 1 + 8.375	8.375	1.80	1.800	15.1	1.80	1.800	15.1	
NO. 1 + 15.000	6.625							
NO. 2 + 0.000	5.000							
NO. 2 + 1.325	1.325	1.80			1.80			
NO. 2 + 5.000	3.675	1.80	1.800	6.6	1.80	1.800	6.6	
NO. 3 + 0.000	15.000	1.80	1.800	27.0	1.80	1.800	27.0	
NO. 3 + 6.201	6.201	1.80	1.800	11.2	1.80	1.800	11.2	
NO. 3 + 12.800	6.599							
NO. 3 + 19.301	6.501	1.80			1.80			
NO. 4 + 0.000	0.699	1.80	1.800	1.3	1.80	1.800	1.3	
NO. 5 + 0.000	20.000	1.80	1.800	36.0	1.80	1.800	36.0	
NO. 5 + 2.522	2.522	1.80	1.800	4.5	1.80	1.800	4.5	
NO. 5 + 10.500	7.978							
NO. 5 + 18.522	8.022	1.86			1.86			
NO. 6 + 0.000	1.478	1.86	1.860	2.7	1.86	1.860	2.7	
NO. 6 + 12.200	12.200	1.81	1.835	22.4	1.81	1.835	22.4	
NO. 7 + 0.000	7.800	1.86	1.835	14.3	1.86	1.835	14.3	
NO. 7 + 7.100	7.100	1.81	1.835	13.0	1.81	1.835	13.0	
NO. 8 + 0.000	12.900	1.85	1.830	23.6	1.85	1.830	23.6	
NO. 8 + 13.757	13.757	1.84	1.845	25.4	1.84	1.845	25.4	
NO. 8 + 14.000	0.243							
小 計	174.000							

舗装工計算書 (8)-1

測 点	距離	表層 W4(右)			路盤 W5(右)			摘 要
		断 面	平 均	数 量	断 面	平 均	数 量	
NO. 0 + 0.000	0.000							
NO. 0 + 5.079	5.079	1.80			1.80			
NO. 0 + 7.000	1.921	1.75	1.775	3.4	1.75	1.775	3.4	
NO. 1 + 0.000	13.000	1.80	1.775	23.1	1.80	1.775	23.1	
NO. 1 + 8.468	8.468	1.80	1.800	15.2	1.80	1.800	15.2	
NO. 1 + 15.000	6.532							
NO. 2 + 0.000	5.000							
NO. 2 + 1.585	1.585	1.80			1.80			
NO. 2 + 5.000	3.415	1.80	1.800	6.1	1.80	1.800	6.1	
NO. 3 + 0.000	15.000	1.80	1.800	27.0	1.80	1.800	27.0	
NO. 3 + 6.232	6.232	1.80	1.800	11.2	1.80	1.800	11.2	
NO. 3 + 12.800	6.568							
NO. 3 + 19.332	6.532	1.80			1.80			
NO. 4 + 0.000	0.668	1.80	1.800	1.2	1.80	1.800	1.2	
NO. 5 + 0.000	20.000	1.74	1.770	35.4	1.74	1.770	35.4	
NO. 5 + 2.573	2.573	1.74	1.740	4.5	1.74	1.740	4.5	
NO. 5 + 10.500	7.927							
NO. 5 + 18.573	8.073	1.80			1.80			
NO. 6 + 0.000	1.427	1.80	1.800	2.6	1.80	1.800	2.6	
NO. 6 + 12.200	12.200	1.80	1.800	22.0	1.80	1.800	22.0	
NO. 6 + 19.415	7.215	1.80	1.800	13.0	1.80	1.800	13.0	
NO. 7 + 0.000	0.585							
NO. 7 + 7.100	7.100							
NO. 7 + 12.988	5.888	1.80			1.80			
NO. 8 + 0.000	7.012	1.80	1.800	12.6	1.80	1.800	12.6	
小 計	160.000			91.3			91.3	

舗装工計算書 (9)-1

測 点	距離	間詰 W6(左)						摘 要
		断 面	平 均	数 量	断 面	平 均	数 量	
NO. 0 + 0.000	0.000							
NO. 0 + 3.400	3.400	0.01						
NO. 0 + 7.000	3.600	0.01	0.010	0.04				
NO. 1 + 0.000	13.000	0.05	0.030	0.39				
NO. 1 + 8.750	8.750	0.05	0.050	0.44				
NO. 1 + 15.000	6.250							
NO. 1 + 19.271	4.271	0.03						
NO. 2 + 0.000	0.729	0.03	0.030	0.02				
NO. 2 + 5.000	5.000	0.10	0.065	0.33				
NO. 3 + 0.000	15.000	0.08	0.090	1.35				
NO. 3 + 8.334	8.334	0.08	0.080	0.67				
NO. 3 + 12.800	4.466							
NO. 3 + 18.005	5.205	0.07						
NO. 4 + 0.000	1.995	0.07	0.070	0.14				
NO. 4 + 11.300	11.300	0.07	0.070	0.79				
NO. 5 + 0.000	8.700							
NO. 5 + 10.500	10.500							
NO. 6 + 0.000	9.500							
NO. 6 + 12.200	12.200							
NO. 7 + 0.000	7.800							
NO. 7 + 7.100	7.100							
NO. 8 + 0.000	12.900							
NO. 8 + 14.000	14.000							
NO. 9 + 0.000	6.000							
NO. 9 + 4.500	4.500							
小 計	184.500							

舗装工計算書 (9)-2

測 点	距離	間詰 W6(左)						摘 要
		断 面	平 均	数 量	断 面	平 均	数 量	
NO. 9 + 4.500	0.000							
NO. 9 + 14.600	10.100							
小 計	10.100							
合 計	194.600							

舗装工計算書 (10)-1

測 点	距離	間詰 W6(右)			断 面	平 均	数 量	摘 要
		断 面	平 均	数 量				
NO. 0 + 0.000	0.000							
NO. 0 + 0.115	0.115	0.03						
NO. 0 + 1.867	2.793	0.03	0.030	0.08				実延長
NO. 0 + 7.000	5.133	0.03	0.030	0.15				
NO. 1 + 0.000	13.000	0.09	0.060	0.78				
NO. 1 + 9.512	9.512	0.09	0.090	0.86				
NO. 1 + 15.000	5.488							
NO. 1 + 17.340	2.340	0.03						
NO. 1 + 18.943	2.964	0.03	0.030	0.09				実延長
NO. 2 + 0.000	1.057	0.00						
NO. 2 + 5.000	5.000	0.01	0.005	0.03				
NO. 3 + 0.000	15.000	0.06	0.035	0.53				
NO. 3 + 8.411	8.411	0.06	0.060	0.50				
NO. 3 + 10.586	3.140	0.06	0.060	0.19				実延長
NO. 3 + 12.800	2.214							
NO. 4 + 0.000	7.200							
NO. 4 + 1.708	1.708	0.05						
NO. 4 + 3.330	1.622	0.05	0.050	0.08				
NO. 4 + 11.230	7.900	0.04						
NO. 4 + 11.960	0.730	0.04	0.040	0.03				
NO. 5 + 0.000	8.040							
NO. 5 + 4.466	4.466	0.05						
NO. 5 + 7.572	4.732	0.05	0.050	0.24				実延長
NO. 5 + 10.500	2.928							
NO. 5 + 17.351	6.851							
小 計	122.344			0.4				

舗装工計算書 (10)-2

測 点	距離	間詰 W6(右)						摘 要
		断 面	平 均	数 量	断 面	平 均	数 量	
NO. 5 + 17.351	0.000	0.08						
NO. 6 + 0.000	2.649	0.08	0.080	0.21				
NO. 6 + 12.200	12.200	0.02	0.050	0.61				
NO. 7 + 0.000	7.800	0.04	0.030	0.23				
NO. 7 + 1.431	1.431	0.04	0.040	0.06				
NO. 7 + 7.100	5.669							
NO. 7 + 10.677	3.577	0.10						
NO. 8 + 0.000	9.323	0.10	0.100	0.93				
NO. 8 + 5.200	5.200	0.10	0.100	0.52				
NO. 8 + 9.100	3.900	0.12						
NO. 8 + 14.000	4.900	0.12	0.120	0.59				
NO. 8 + 16.376	2.376	0.12	0.120	0.29				
NO. 9 + 0.000	4.098	0.12	0.120	0.49				実延長
NO. 9 + 0.730	0.825	0.12	0.120	0.10				実延長
NO. 9 + 4.500	3.770							
NO. 9 + 14.600	10.100							
小 計	77.818			4.0				
合 計	200.162			4.4				

起終点部 舗装工集計表


略 図			
起 点 部		終 点 部	
【歩道部】 透水性アスファルト舗装工 A=8.38㎡ (CAD求積) 【車道部】 排水性アスファルト舗装工 A=77.76㎡ (CAD求積) 【歩道部】 透水性アスファルト舗装工 A=5.69㎡ (CAD求積)		【歩道部】 透水性アスファルト舗装工 A=17.31㎡ (CAD求積) 【車道部】 排水性アスファルト舗装工 A=207.02㎡ (CAD求積) 【歩道部】 透水性アスファルト舗装工 A=14.66㎡ (CAD求積) 【歩道部】 透水性アスファルト舗装工 A=18.88㎡ (CAD求積)	
種 別	算 式		数 量
歩道部			
1. 表層工	$A = \begin{matrix} 14.66 \\ (CAD求積) \end{matrix} + \begin{matrix} 18.88 \\ (CAD求積) \end{matrix}$		= 33.5 m ²
2. 路盤工	$A = \begin{matrix} 14.66 \\ (CAD求積) \end{matrix} + \begin{matrix} 18.88 \\ (CAD求積) \end{matrix}$		= 33.5 m ²

取付道路部 舗装工集計表

種 別	細 別	①	②	③			合 計	備 考
排水性アスファルト 舗装工	車道							
	表層工							
透水性アスファルト 舗装工	歩道	5.1	11.4	12.6			29.1	
	路盤工	5.1	11.4	12.6			29.1	

略 図


① NO.3+12.80付近

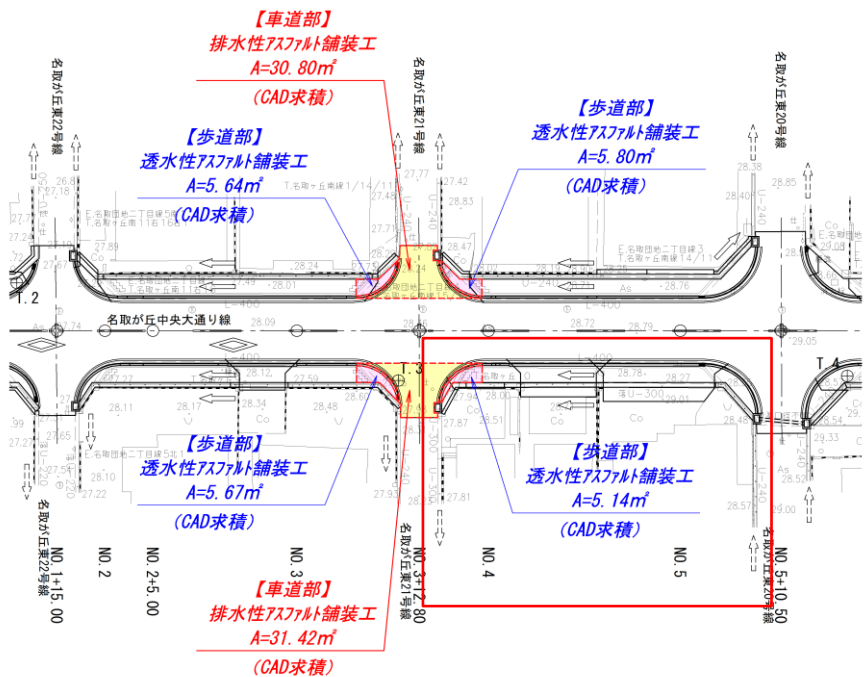

種 別	算 式	数 量
歩道部		
1. 表層工	A= 5.14 (CAD求積)	= 5.1 m ²
2. 路盤工	A= 5.14 (CAD求積)	= 5.1 m ²

四


② NO.5+10.50付近

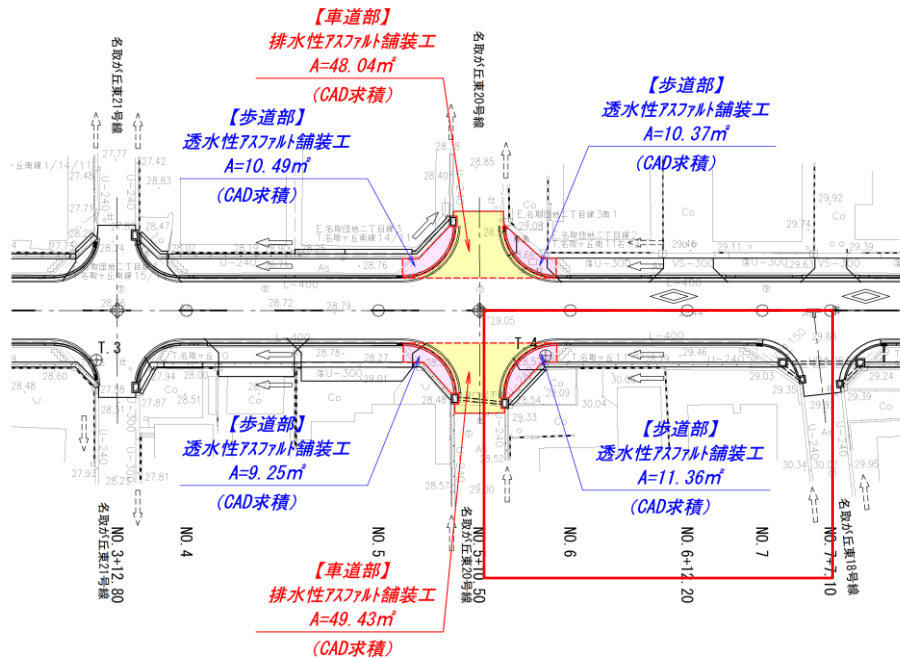

種 別	算 式	数 量
歩道部		
1. 表層工	A= 11.36 (CAD求積)	= 11.4 m ²
2. 路盤工	A= 11.36 (CAD求積)	= 11.4 m ²

略 図

③ NO.7+7.10付近

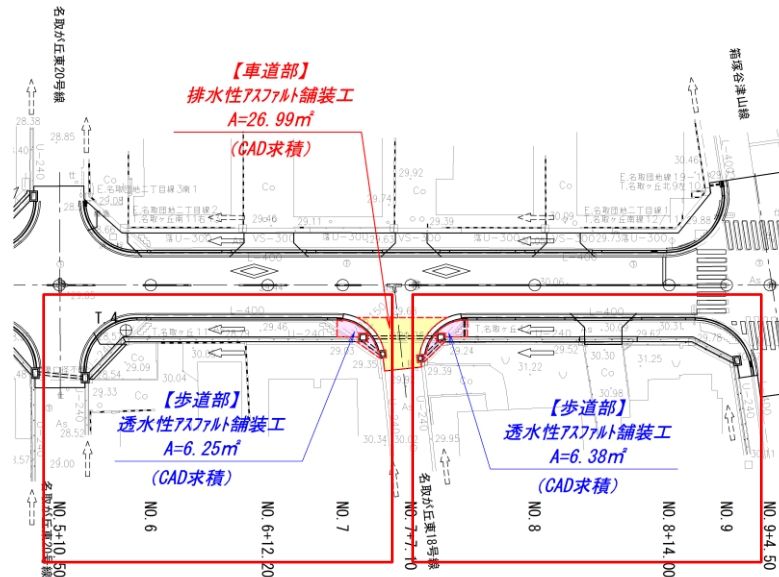


種 別	算 式	数 量
歩道部		
1. 表層工	$A = \begin{matrix} 6.25 \\ \text{(CAD求積)} \end{matrix} + \begin{matrix} 6.38 \\ \text{(CAD求積)} \end{matrix} =$	12.6 m ²
2. 路盤工	$A = \begin{matrix} 6.25 \\ \text{(CAD求積)} \end{matrix} + \begin{matrix} 6.38 \\ \text{(CAD求積)} \end{matrix} =$	12.6 m ²

種 別	算 式	数 量
乗入れ部		
1. アスファルト舗装 (3種)	乗入れ工一般図より	
	○第9号 A9= 0.72 (CAD求積)	= 0.72 m ²
	○第10号 A10= 14.23 (CAD求積)	= 14.23 m ²
	○第13号 A11= 20.73 (CAD求積)	= 20.73 m ²
	○第15号 A13= 4.66 (CAD求積)	= 4.66 m ²
	○第19号 A17= 7.35 (CAD求積)	= 7.35 m ²
	ΣA=	47.7 m ²
乗入れ部		
2. コンクリート舗装 (3種)	乗入れ工一般図より	
	○第9号 A6= 1.42 (CAD求積)	= 1.42 m ²
	○第10号 A7= 7.90 (CAD求積)	= 7.90 m ²
	○第15号 A9= 1.52 (CAD求積)	= 1.52 m ²
	○第19号 A10= 1.17 (CAD求積)	= 1.17 m ²
	ΣA=	12.0 m ²

横断管渠部 舗装工集計表

略 図

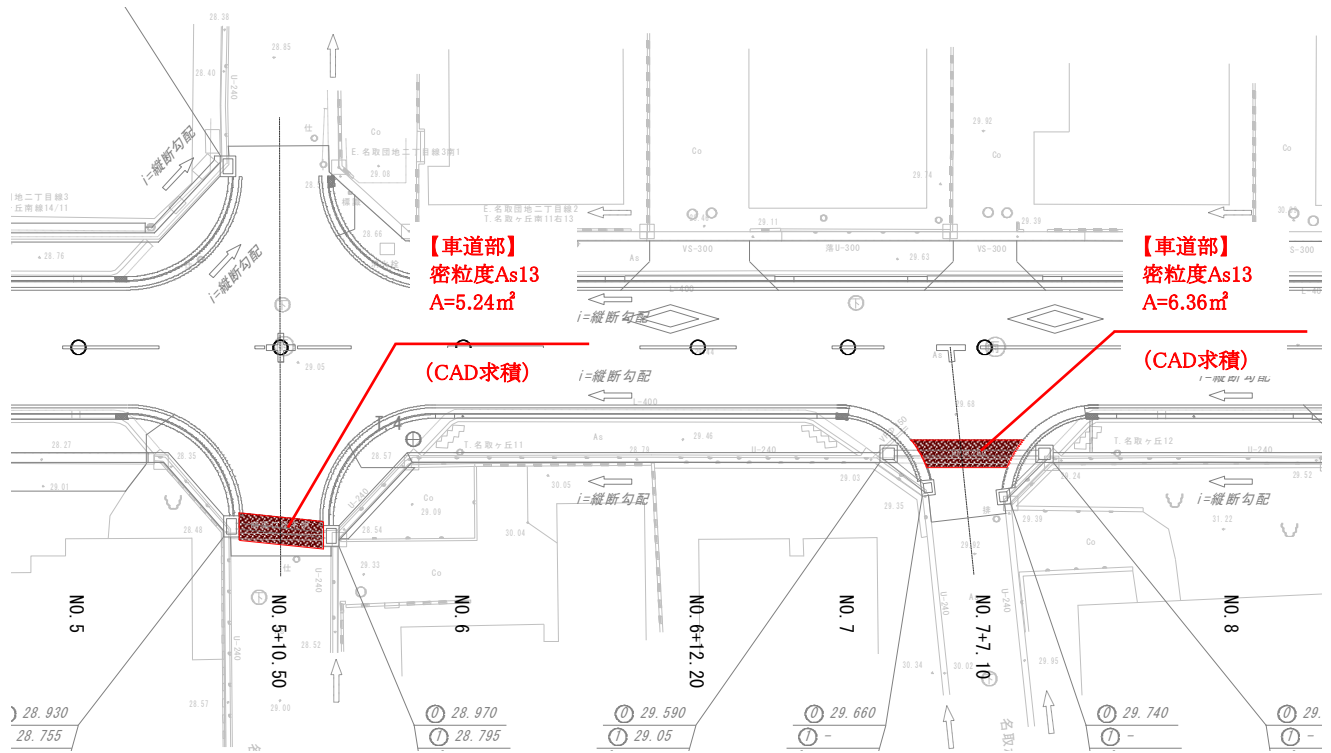

種 別	算 式	数 量
車道部		
1. 表層工	$A = \begin{array}{c} 5.24 \\ \text{(CAD求積)} \end{array} + \begin{array}{c} 6.36 \\ \text{(CAD求積)} \end{array} =$	11.6 m ²
2. 基層工	$A = \begin{array}{c} 5.24 \\ \text{(CAD求積)} \end{array} + \begin{array}{c} 6.36 \\ \text{(CAD求積)} \end{array} =$	11.6 m ²
3. 上層工	$A = \begin{array}{c} 5.24 \\ \text{(CAD求積)} \end{array} + \begin{array}{c} 6.36 \\ \text{(CAD求積)} \end{array} =$	11.6 m ²

縁石工数量集計表

[illegible]

導水縁石ブロック【標準】 延長調書

測 点 (区 間)	位 置 (左右)	延 長 (m)	摘 要
NO. 4 + 0.33 ~ NO. 4 + 1.17	右	0.84	タイプA-1
NO. 5 + 19.57 ~ NO. 6 + 18.42	右	18.84	タイプA-1
NO. 7 + 13.99 ~ NO. 8 + 3.15	右	9.16	タイプA-1
NO. 8 + 11.15 ~ NO. 8 + 15.73	右	4.57	タイプA-1
合 計		33.4	

導水縁石ブロック【歩道切下】(擦付) 数量調書

測 点 (区 間)	位 置 (左右)	数 量 (基)	摘 要
NO. 5 + 19.07	右	1	タイプB-2
NO. 6 + 18.92	右	1	タイプB-2
NO. 7 + 13.49	右	1	タイプB-2
NO. 8 + 16.23	右	1	タイプB-2
NO. 9 + 2.79	右	1	タイプB-2
NO. 9 + 9.78	右	1	タイプB-2
合 計		6	

導水縁石ブロック【歩道切下】(点検口) 数量調書

測 点 (区 間)	位 置 (左右)	数 量 (基)	摘 要
NO. 6 + 19.72	右	1	タイプB-3
NO. 9 + 2.62	右	1	タイプB-3
合 計		2	

導水縁石ブロック【歩道切下】(R6.0) 延長調書

測 点 (区 間)	位 置 (左右)	延 長 (m)	摘 要
NO. 5 + 2.57 ~ NO. 5 + 8.07	右	8.40	タイプB-5
NO. 5 + 13.07 ~ NO. 5 + 18.57	右	8.90	タイプB-5
NO. 8 + 16.73 ~ NO. 9 + 2.55	右	8.00	タイプB-5
NO. 9 + 9.72 ~ NO. 9 + 15.58	右	9.20	タイプB-5
合 計		34.5	

導水縁石ブロック【車両乗入(テーパー)】 延長調書

測 点 (区 間)	位 置 (左右)	延 長 (m)	摘 要
NO. 4 + 2.17 ~ NO. 5 + 1.97	右	19.80	タイプC-1
NO. 8 + 4.15 ~ NO. 8 + 10.15	右	6.00	タイプC-1
合 計		25.8	

導水縁石ブロック【車両乗入(テーパー)】(擦付) 数量調書

測 点 (区 間)	位 置 (左右)	数 量 (基)	摘 要
NO. 4 + 1.67	右	1	タイプC-2
NO. 8 + 3.65	右	1	タイプC-2
NO. 8 + 10.65	右	1	タイプC-2
合 計		3	

導水縁石ブロック【車両乗入(テーパー)】(点検口) 数量調書

測 点 (区 間)	位 置 (左右)	数 量 (基)	摘 要
NO. 5 + 2.27	右	1	タイプC-3
合 計		1	

導水縁石ブロック【歩道切下部柵】 数量調書

測 点 (区 間)	位 置 (左右)	数 量 (基)	摘 要
NO. 7 + 12.69	右	1	タイプF-1
NO. 9 + 9.72	右	1	タイプF-1
合 計		2	

導水縁石ブロック【標準】 数量集計表(10.0m当り)

種 別		規 格	単位	数 量	備 考
本 体 工	基 礎 砕 石	RC-40 t=10cm	m ³	0.4	
	モ ル タ ル	1:3	m ³	0.1	
	本 体	1.00m/本 参考重量 205kg	本	10.0	
作 業 土 工	機 械 床 掘		m ³	3-1.作業土工に 計上	
	埋 戻 し D		m ³	3-1.作業土工に 計上	
	基 面 整 正		m ²	3.5	

導水縁石ブロック【歩道切下】(擦付) 数量集計表(1基当り)

種 別		規 格	単位	数 量	備 考
本 体 工	基 礎 砕 石	RC-40 t=10cm	m ³	0.04	
	モ ル タ ル	1:3	m ³	0.01	
	本 体	1.00m/本 参考重量 170kg	本	1.0	
作 業 土 工	機 械 床 掘		m ³	3-1.作業土工に 計上	
	埋 戻 し D		m ³	3-1.作業土工に 計上	
	基 面 整 正		m ²	0.4	

導水縁石ブロック【歩道切下】(点検口) 数量集計表(1基当り)

種 別		規 格	単位	数 量	備 考
本 体 工	基 礎 砕 石	RC-40 t=10cm	m ³	0.02	
	モ ル タ ル	1:3	m ³	0.01	
	本 体	0.60m/本 参考重量 72kg	本	1.0	
作 業 土 工	機 械 床 掘		m ³	3-1.作業土工に 計上	
	埋 戻 し D		m ³	3-1.作業土工に 計上	
	基 面 整 正		m ²	0.2	

導水縁石ブロック【歩道切下】(R6.0) 数量集計表(10.0m当り)

種 別		規 格	単位	数 量	備 考
本 体 工	基 礎 砕 石	RC-40 t=10cm	m ³	0.4	
	モ ル タ ル	1:3	m ³	0.1	
	本 体	0.60m/本 参考重量 69kg	本	16.7	
作 業 土 工	機 械 床 掘		m ³	3-1.作業土工に 計上	
	埋 戻 し D		m ³	3-1.作業土工に 計上	
	基 面 整 正		m ²	3.5	

導水縁石ブロック【車両乗入(テーパー)】 数量集計表(10.0m当り)

種 別		規 格	単位	数 量	備 考
本 体 工	基 礎 砕 石	RC-40 t=10cm	m ³	0.4	
	モ ル タ ル	1:3	m ³	0.1	
	本 体	0.60m/本 参考重量 83kg	本	16.7	
作 業 土 工	機 械 床 掘		m ³	3-1.作業土工に 計上	
	埋 戻 し D		m ³	3-1.作業土工に 計上	
	基 面 整 正		m ²	3.5	

導水縁石ブロック【車両乗入(テーパー)】(擦付) 数量集計表(1基当り)

種 別		規 格	単位	数 量	備 考
本 体 工	基 礎 砕 石	RC-40 t=10cm	m ³	0.04	
	モ ル タ ル	1:3	m ³	0.01	
	本 体	1.00m/本 参考重量 174kg	本	1.0	
作 業 土 工	機 械 床 掘		m ³	3-1.作業土工に 計上	
	埋 戻 し D		m ³	3-1.作業土工に 計上	
	基 面 整 正		m ²	0.4	

導水縁石ブロック【車両乗入(テーパー)】(点検口) 数量集計表(1基当り)


種 別		規 格	単位	数 量	備 考
本 体 工	基 礎 砕 石	RC-40 t=10cm	m ³	0.02	
	モ ル タ ル	1:3	m ³	0.01	
	本 体	0.60m/本 参考重量 82kg	本	1.0	
作 業 土 工	機 械 床 掘		m ³	3-1.作業土工に 計上	
	埋 戻 し D		m ³	3-1.作業土工に 計上	
	基 面 整 正		m ²	0.2	

導水縁石ブロック【歩道切下部柵】 数量集計表(1基当り)

種 別		規 格	単位	数 量	備 考
本 体 工	基 礎 砕 石	RC-40 t=10cm	m ³	0.02	
	モ ル タ ル	1:3	m ³	0.01	
	下部ブロック	H=300mm	個	1.0	
	上部ブロック	H=245mm	個	1.0	
作 業 土 工	機 械 床 掘		m ³	3-1.作業土工に 計上	
	埋 戻 し D		m ³	3-1.作業土工に 計上	
	基 面 整 正		m ²	0.2	

略 図

導水縁石ブロック【標準】

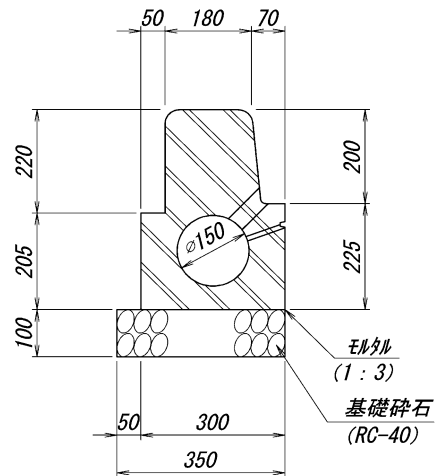


(10.0m当り数量)

種 別	算 式	数 量
1. 基礎砕石 (RC-40) t=10cm	$V = 0.35 \times 0.10 \times 10.000$	$= 0.4 \text{ m}^3$
2. モルタル (1 : 3)	$V = 0.30 \times 0.03 \times 10.000$	$= 0.1 \text{ m}^3$
3. 本 体	$N = 10.000 \div 1.000$ (m/本)	$= 10.0 \text{ 本}$
4. 基面整正	$A = 0.35 \times 10.000$	$= 3.5 \text{ m}^2$

略 図

導水縁石ブロック【歩道切下】(擦付)

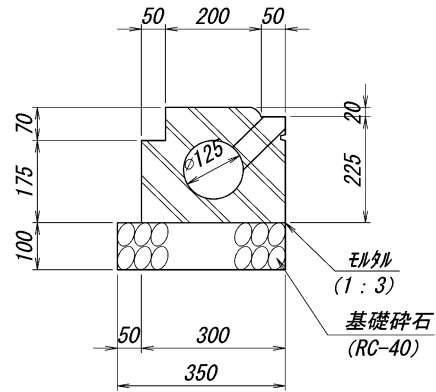


(1基当り数量)

種 別	算 式	数 量
1. 基礎碎石 (RC-40) t=10cm	$V = 0.35 \times 1.00 \times 0.10$	$= 0.04 \text{ m}^3$
2. モルタル (1 : 3)	$V = 0.30 \times 1.00 \times 0.03$	$= 0.01 \text{ m}^3$
3. 本 体	$N = \frac{1.000}{1.000} \text{ (m/本)}$	$= 1.0 \text{ 本}$
4. 基面整正	$A = 0.35 \times 1.00$	$= 0.4 \text{ m}^2$

略 図

導水縁石ブロック【歩道切下】(点検口)

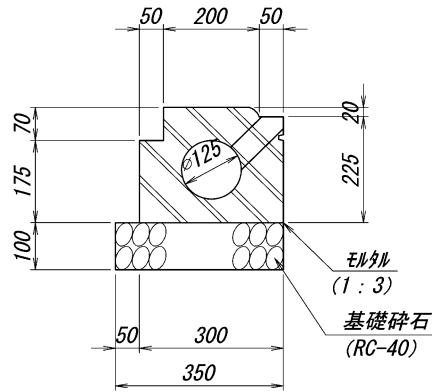


(1基当り数量)

種 別	算 式	数 量
1. 基礎碎石 (RC-40) t=10cm	$V = 0.35 \times 0.60 \times 0.10$	$= 0.02 \text{ m}^3$
2. モルタル (1 : 3)	$V = 0.30 \times 0.60 \times 0.03$	$= 0.01 \text{ m}^3$
3. 本 体	$N = 0.600 \div 0.600$ (m/本)	$= 1.0 \text{ 本}$
4. 基面整正	$A = 0.35 \times 0.60$	$= 0.2 \text{ m}^2$

略 図

導水縁石ブロック【歩道切下】(R6.0)

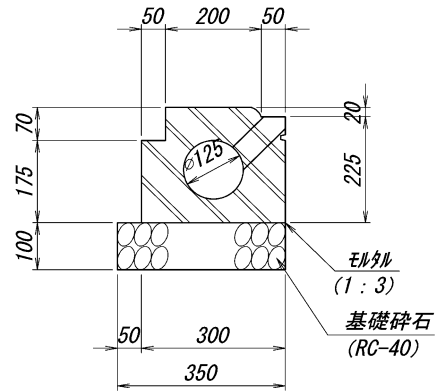


(10.0m当り数量)

種 別	算 式	数 量
1. 基礎碎石 (RC-40) t=10cm	$V = 0.35 \times 0.10 \times 10.000$	$= 0.4 \text{ m}^3$
2. モルタル (1 : 3)	$V = 0.30 \times 0.03 \times 10.000$	$= 0.1 \text{ m}^3$
3. 本 体	$N = 10.000 \div 0.600$ (m/本)	$= 16.7 \text{ 本}$
4. 基面整正	$A = 0.35 \times 10.000$	$= 3.5 \text{ m}^2$

略 図

導水縁石ブロック【車両乗入(テーパ)】

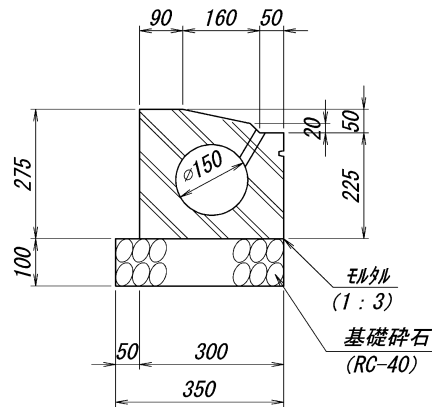


(10.0m当り数量)

種 別	算 式	数 量
1. 基礎砕石 (RC-40) t=10cm	$V = 0.35 \times 0.10 \times 10.000$	$= 0.4 \text{ m}^3$
2. モルタル (1 : 3)	$V = 0.30 \times 0.03 \times 10.000$	$= 0.1 \text{ m}^3$
3. 本 体	$N = 10.000 \div 0.600$ (m/本)	$= 16.7 \text{ 本}$
4. 基面整正	$A = 0.35 \times 10.000$	$= 3.5 \text{ m}^2$

略 図

導水縁石ブロック【車両乗入(テーパ)】(擦付)

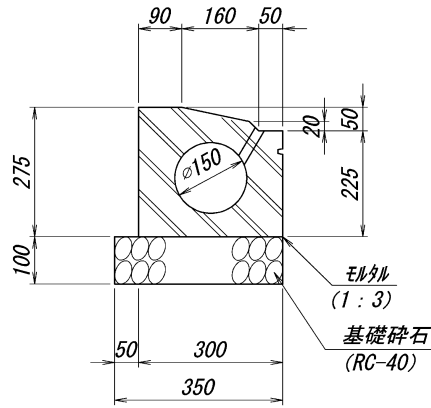


(1基当り数量)

種 別	算 式	数 量
1. 基礎碎石 (RC-40) t=10cm	$V = 0.35 \times 1.00 \times 0.10$	0.04 m^3
2. モルタル (1:3)	$V = 0.30 \times 1.00 \times 0.03$	0.01 m^3
3. 本 体	$N = \frac{1.000}{1.000} \text{ (m/本)}$	1.0 本
4. 基面整正	$A = 0.35 \times 1.00$	0.4 m^2

略 図

導水縁石ブロック【車両乗入(テーパー)】(点検口)

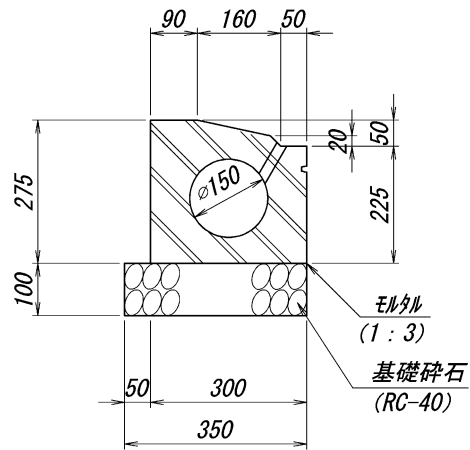


(1基当り数量)

種 別	算 式	数 量
1. 基礎碎石 (RC-40) t=10cm	$V = 0.35 \times 0.60 \times 0.10$	$= 0.02 \text{ m}^3$
2. モルタル (1 : 3)	$V = 0.30 \times 0.60 \times 0.03$	$= 0.01 \text{ m}^3$
3. 本 体	$N = 0.600 \div 0.600$ (m/本)	$= 1.0 \text{ 本}$
4. 基面整正	$A = 0.35 \times 0.60$	$= 0.2 \text{ m}^2$


略 図

導水縁石ブロック【歩道切下部柵】

正面図

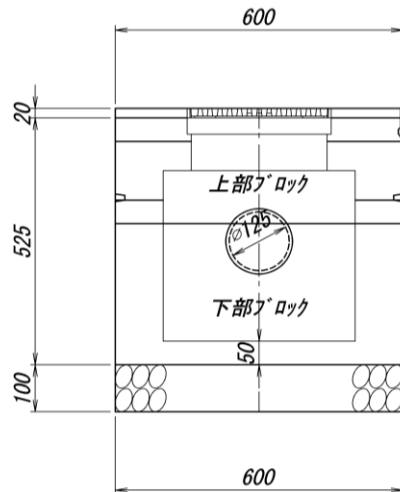

側面図

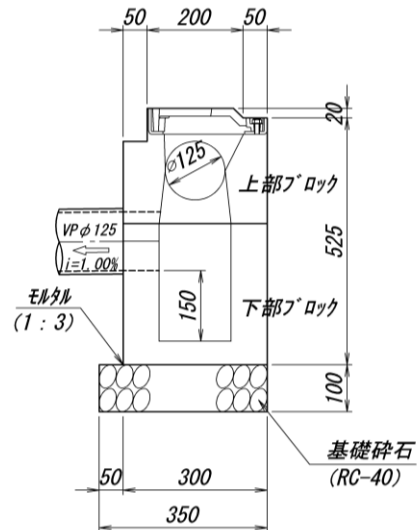

(1基当り数量)

種 別	算 式	数 量
1. 基礎碎石 (RC-40) t=10cm	$V = 0.35 \times 0.60 \times 0.10$	$= 0.02 \text{ m}^3$
2. モルタル (1 : 3)	$V = 0.30 \times 0.60 \times 0.03$	$= 0.01 \text{ m}^3$
3. 下部ブロック	$N =$	$= 1.0 \text{ 個}$
4. 上部ブロック	$N =$	$= 1.0 \text{ 個}$
5. 基面整正	$A = 0.35 \times 0.60$	$= 0.2 \text{ m}^2$

道路付属物工数量集計表

[illegible]

視線誘導標(片面)ベースプレート用 数量調書

測 点 (区 間)	位 置 (左右)	数 量 (本)	摘 要
NO. 4 + 0.75	右	1	
NO. 6 + 0.00	右	1	
NO. 7 + 18.00	右	1	
合 計		3	

--- 延長調書

測 点 (区 間)	位 置 (左右)	延 長 (m)	摘 要
合 計			

構造物撤去工 数量集計表

[illegible]

種 別	算 式										数 量		
1. コンクリート 構造物取壊し (鉄筋構造物)	m(枚)		m/本		kg/本								
	U-300												
	W1=	3.5	÷	1.00	×	129	=	451.5					
	落U-300												
	W2=	12.4	÷	2.00	×	348	=	2,157.6					
	鉄筋コンクリート蓋(落U-300)												
	W3=	25	÷	1	×	45	=	1,125.0					
	L-400												
	W4=	97.9	÷	0.50	×	91	=	17,817.8					
	HP φ 250												
	W5=	27.0	÷	2.00	×	131	=	1,768.5					
								Σ W =		23,320.4	kg		
	t		t/m ³										
	V1=	23.32	÷	2.50					=	9.33	m ³		
	U-240(土留めW=100)取壊しより												
V2=							=	8.30	m ³				
U-300(土留めW=100)取壊しより													
V3=							=	1.90	m ³				
									Σ V=	19.5	m ³		
2. 舗装版切断 (アスファルト版) t ≤ 15cm (コンクリート版) t ≤ 15cm	L= 撤去調書より										=	150.5	m
	L= 撤去調書より										=	25.1	m
3. 舗装版取壊し (アスファルト版) t ≤ 15cm (コンクリート版) t ≤ 15cm	A= 舗装版取壊しより										=	238.9	m ²
	A= 舗装版取壊しより										=	11.2	m ²

種 別	算 式	数 量
4. 殻運搬処理 (鉄筋構造物)	コンクリート構造物取壊し(鉄筋構造物) より V1= = 19.50 m³ 舗装版取壊しより V2= = 1.70 m³ ΣV= 21.2 m³	
5. 殻運搬処理 (アスファルト)	V= 舗装版取壊しより = 17.4 m³	

U-240(土留めW=100) 撤去延長調書

測 点 (区 間)	位 置 (左右)	延 長 (m)	摘 要
NO. 5 + 3.97 ~ NO. 5 + 7.94	右	5.50	
NO. 5 + 13.49 ~ NO. 7 + 4.11	右	32.50	
NO. 7 + 8.12 ~ NO. 9 + 1.15	右	33.90	
合 計		71.9	

U-300(土留めW=100) 撤去延長調書

測 点 (区 間)	位 置 (左右)	延 長 (m)	摘 要
NO. 3 + 16.97 ~ NO. 4 + 11.51	右	14.50	
合 計		14.5	

U-300 撤去延長調書

測 点 (区 間)	位 置 (左右)	延 長 (m)	摘 要
NO. 3 + 14.71 ~ NO. 3 + 16.97	右	3.50	
合 計		3.5	

落U-300 撤去延長調書

測 点 (区 間)	位 置 (左右)	延 長 (m)	摘 要
NO. 4 + 11.51 ~ NO. 5 + 3.97	右	12.40	
合 計		12.4	

鉄筋コンクリート蓋(落U-300) 撤去数量調書

測 点 (区 間)	位 置 (左右)	数 量 (枚)	摘 要
NO. 4 + 11.51 ~ NO. 5 + 3.97	右	25	
合 計		25	

L-400 撤去延長調書

測 点 (区 間)	位 置 (左右)	延 長 (m)	摘 要
NO. 3 + 16.31 ~ NO. 5 + 4.60	右	28.40	
NO. 5 + 17.13 ~ NO. 7 + 1.54	右	23.80	
NO. 7 + 10.38 ~ NO. 9 + 3.20	右	35.50	
NO. 9 + 9.48 ~ NO. 9 + 15.52	右	10.20	
合 計		97.9	

HP φ 250 撤去延長調書

測 点 (区 間)	位 置 (左右)	延 長 (m)	摘 要
NO. 5 + 7.84 ~ NO. 5 + 12.71	右(二か所)	9.60	管種・管径不明
NO. 7 + 1.58 ~ NO. 7 + 10.32	右(二か所)	17.40	
合 計		27.0	

—

測 点 (区 間)	位 置 (左右)	数 量 (基)	摘 要
合 計			

舗装版切断(As,t≤15cm) 延長調書


測 点 (区 間)	位 置 (左右)	延 長 (m)	摘 要
NO. 3 + 13.81 ~ NO. 5 + 8.87	右	45.74	
NO. 5 + 12.27 ~ NO. 7 + 5.12	右	43.44	
NO. 7 + 7.16 ~ NO. 9 + 2.09	右	41.08	
NO. 9 + 1.34 ~ NO. 9 + 2.61	右	1.28	
NO. 9 + 10.07 ~ NO. 9 + 11.36	右	1.30	
NO. 9 + 15.58	右	2.23	
NO. 5 + 8.87 ~ NO. 5 + 12.27	右	6.84	管撤去・新設箇所
NO. 7 + 3.66 ~ NO. 7 + 8.74	右	8.56	管撤去・新設箇所
合 計		150.5	

舗装版切断(Co,t≤15cm) 延長調書

測 点 (区 間)	位 置 (左右)	延 長 (m)	摘 要
NO. 3 + 15.11 ~ NO. 4 + 1.71	右	8.29	第9号乗入れ
NO. 4 + 3.33 ~ NO. 4 + 11.23	右	7.90	第10号乗入れ
NO. 5 + 14.05 ~ NO. 5 + 17.49	右	5.05	第15号乗入れ
NO. 8 + 5.20 ~ NO. 8 + 9.10	右	3.90	第19号乗入れ
合 計		25.1	

略 図

① U-240 (土留めW=100)

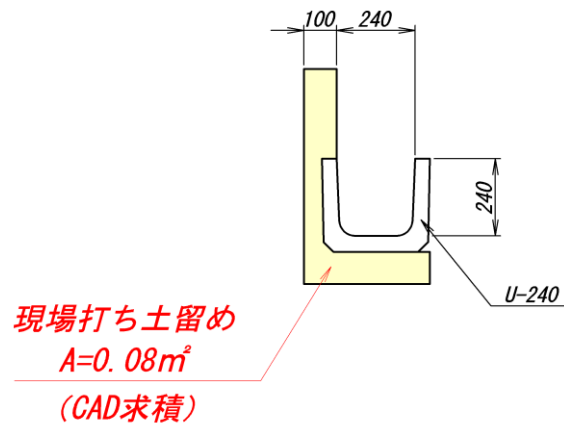


※.土留め形状は推定

種 別	算 式					数 量
① 1. 取壊し	m m/本 kg/本 U-240 W= 71.9 ÷ 1.00 × 89 = 6,399.1 t t/m³ V1= 6.40 ÷ 2.50 = 2.56 m³ 現場打ち土留め V2= 0.08 × 71.9 = 5.75 m³ ΣV= 8.3 m³					

略 図

② U-300(土留めW=100)

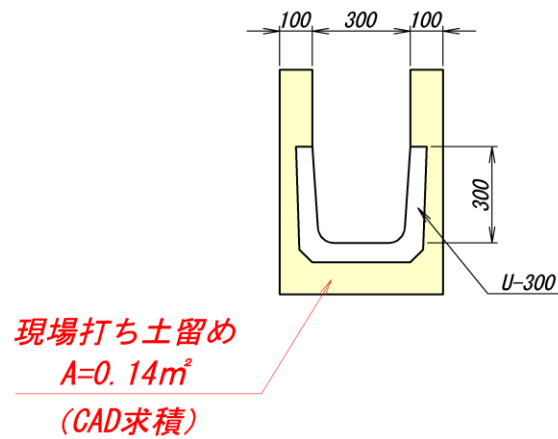



※.土留め形状は推定

種 別	算 式					数 量
②						
1. 取壊し						
	U-300	m	m/本	kg/本		
	W=	14.5	÷	1.00	× 129	= 1,870.5
	V1=	t	÷	t/m ³		= 0.75 m ³
	現場打ち土留め					
	V2=	0.08	×	14.5		= 1.16 m ³
					ΣV=	1.9 m ³

種 別	算 式	数 量
舗装版取壊し		
1. 舗装版破碎	撤去工平面図より	
アスファルト舗装	【車道部 t=15cm】	
t ≤ 15cm	$A1 = \begin{array}{ccccccc} 24.82 & + & 33.53 & + & 15.22 & + & 5.24 & + & 6.36 & = \\ (CAD求積) & & (CAD求積) & & (CAD求積) & & (CAD求積) & & (CAD求積) \end{array}$	85.17 m ²
	【歩道部 t=3cm】	
	$A2 = \begin{array}{ccccccc} 41.78 & + & 35.81 & + & 57.88 & + & 18.22 & = \\ (CAD求積) & & (CAD求積) & & (CAD求積) & & (CAD求積) \end{array}$	153.69 m ²
	Σ A =	238.9 m ²
コンクリート舗装		
t ≤ 15cm	$A2 = \begin{array}{ccccccc} 1.15 & + & 7.54 & + & 1.56 & + & 0.97 & = \\ (CAD求積) & & (CAD求積) & & (CAD求積) & & (CAD求積) \end{array}$	11.22 m ²
	Σ A =	11.2 m ²
2. 殻運搬処理		
アスファルト	$V1 = 85.17 \times 0.15 = 12.78 \text{ m}^3$	
	$V2 = 153.69 \times 0.03 = 4.61 \text{ m}^3$	
	Σ V =	17.4 m ³
コンクリート	$V1 = 11.22 \times 0.15 = 1.68 \text{ m}^3$	
	Σ V =	1.7 m ³

平面図

S=1:500
(S=1:1,000)

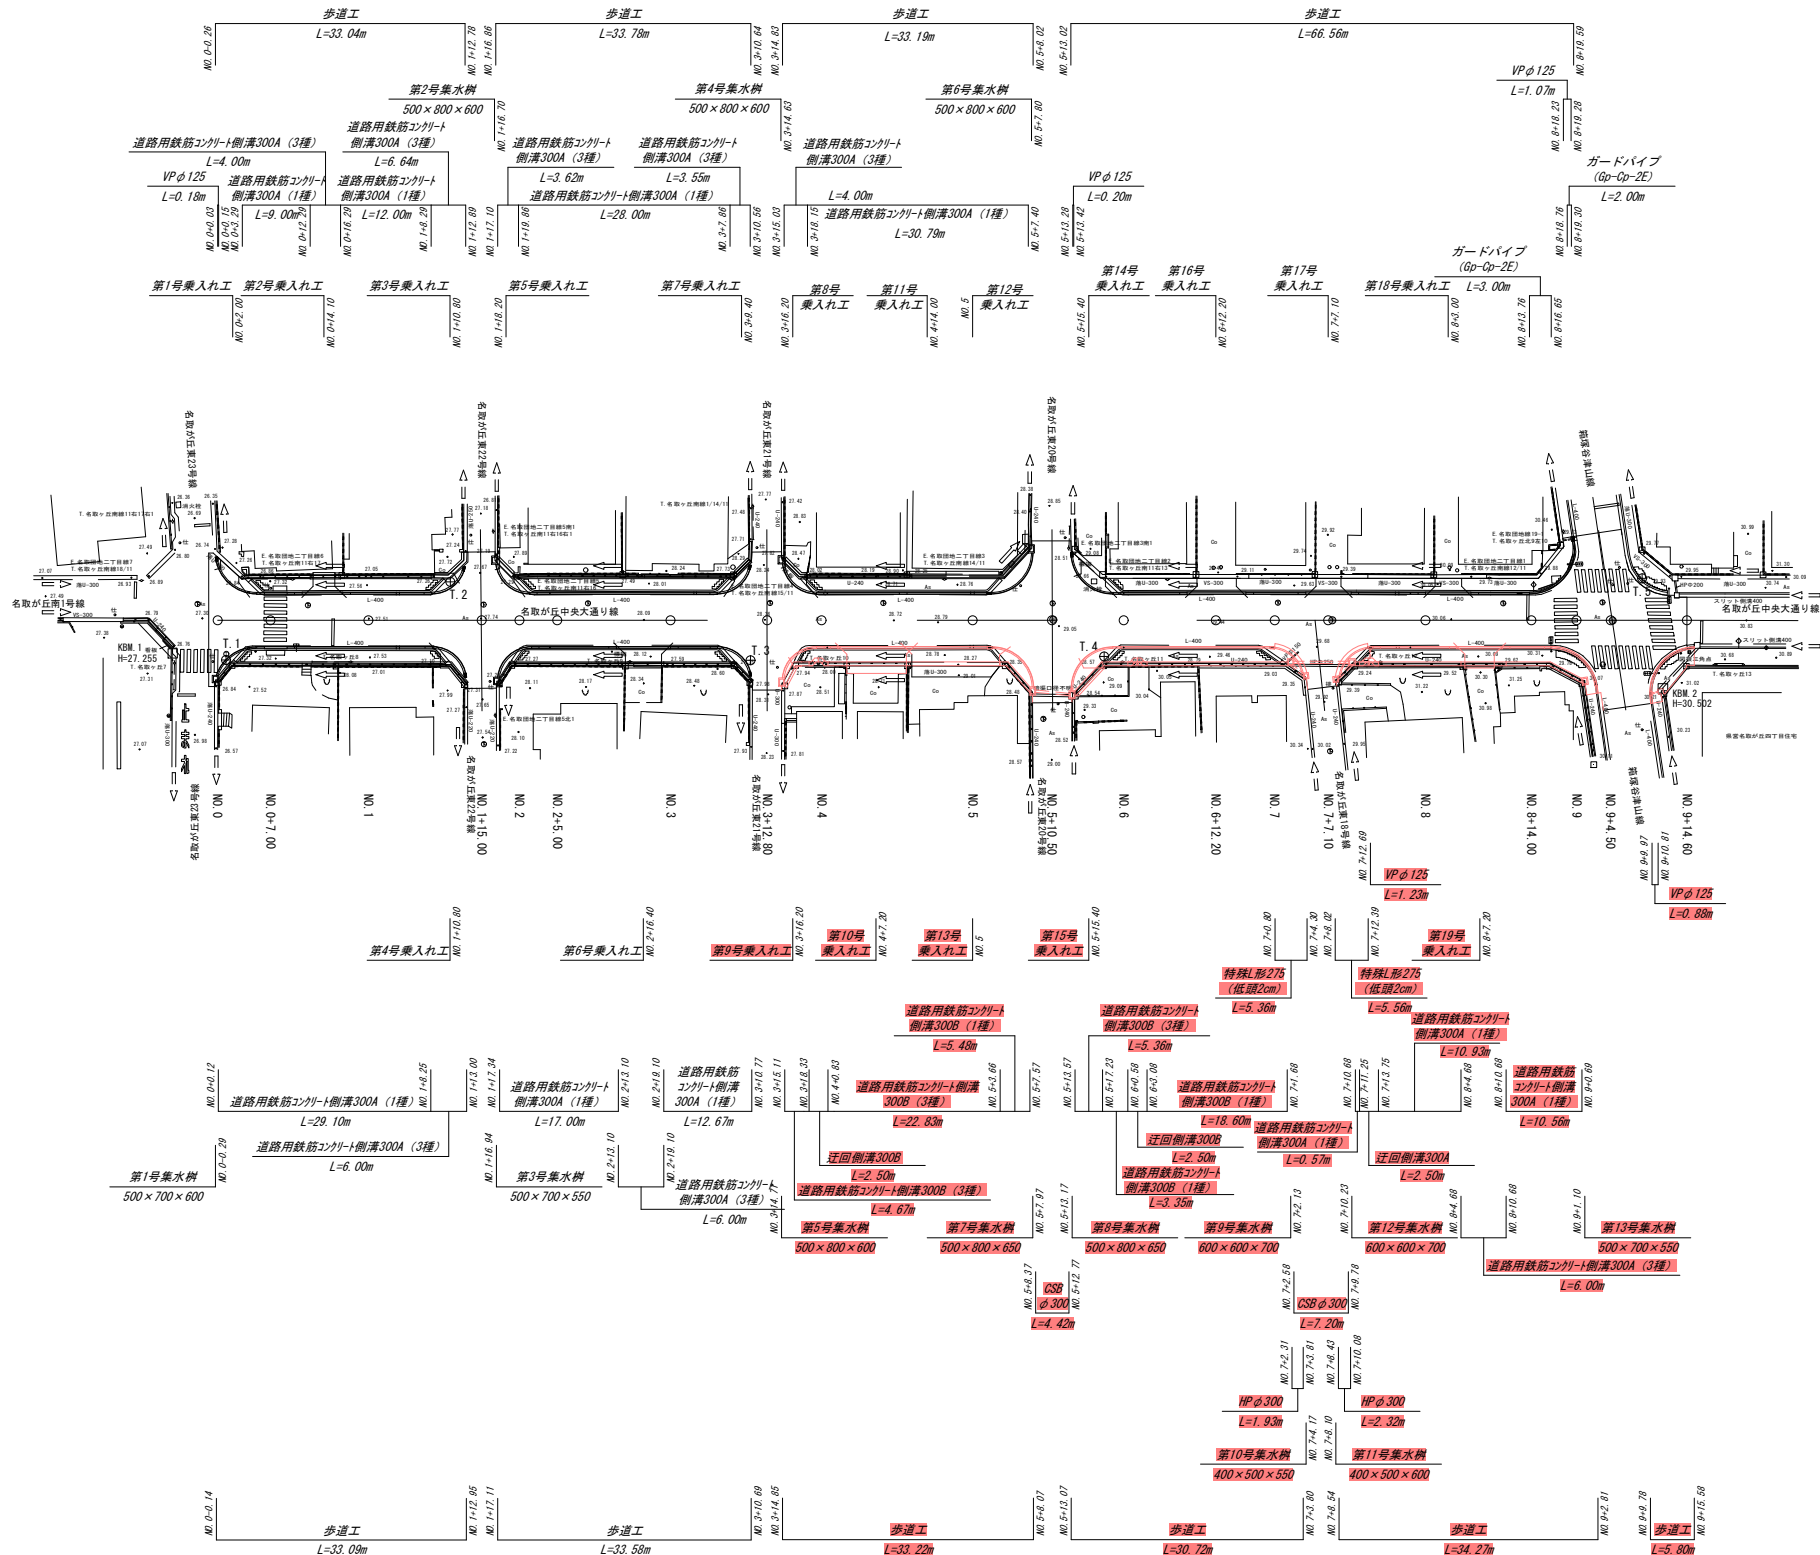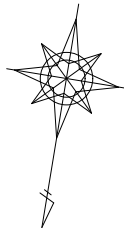


()内は縮小版の縮尺を表す。

工事番号	号		
路線名	市道 名取が丘中央大通り線		
箇所	名取市 名取が丘二丁目 地内		
工事名	令和 年度	工事	
図名	平面図		
縮尺	S=1:500 (S=1:1,000)	位置	
設計者		設計年度	
名取市	図番	15	

縦断図

V=1:100(200)
H=1:500(1,000)

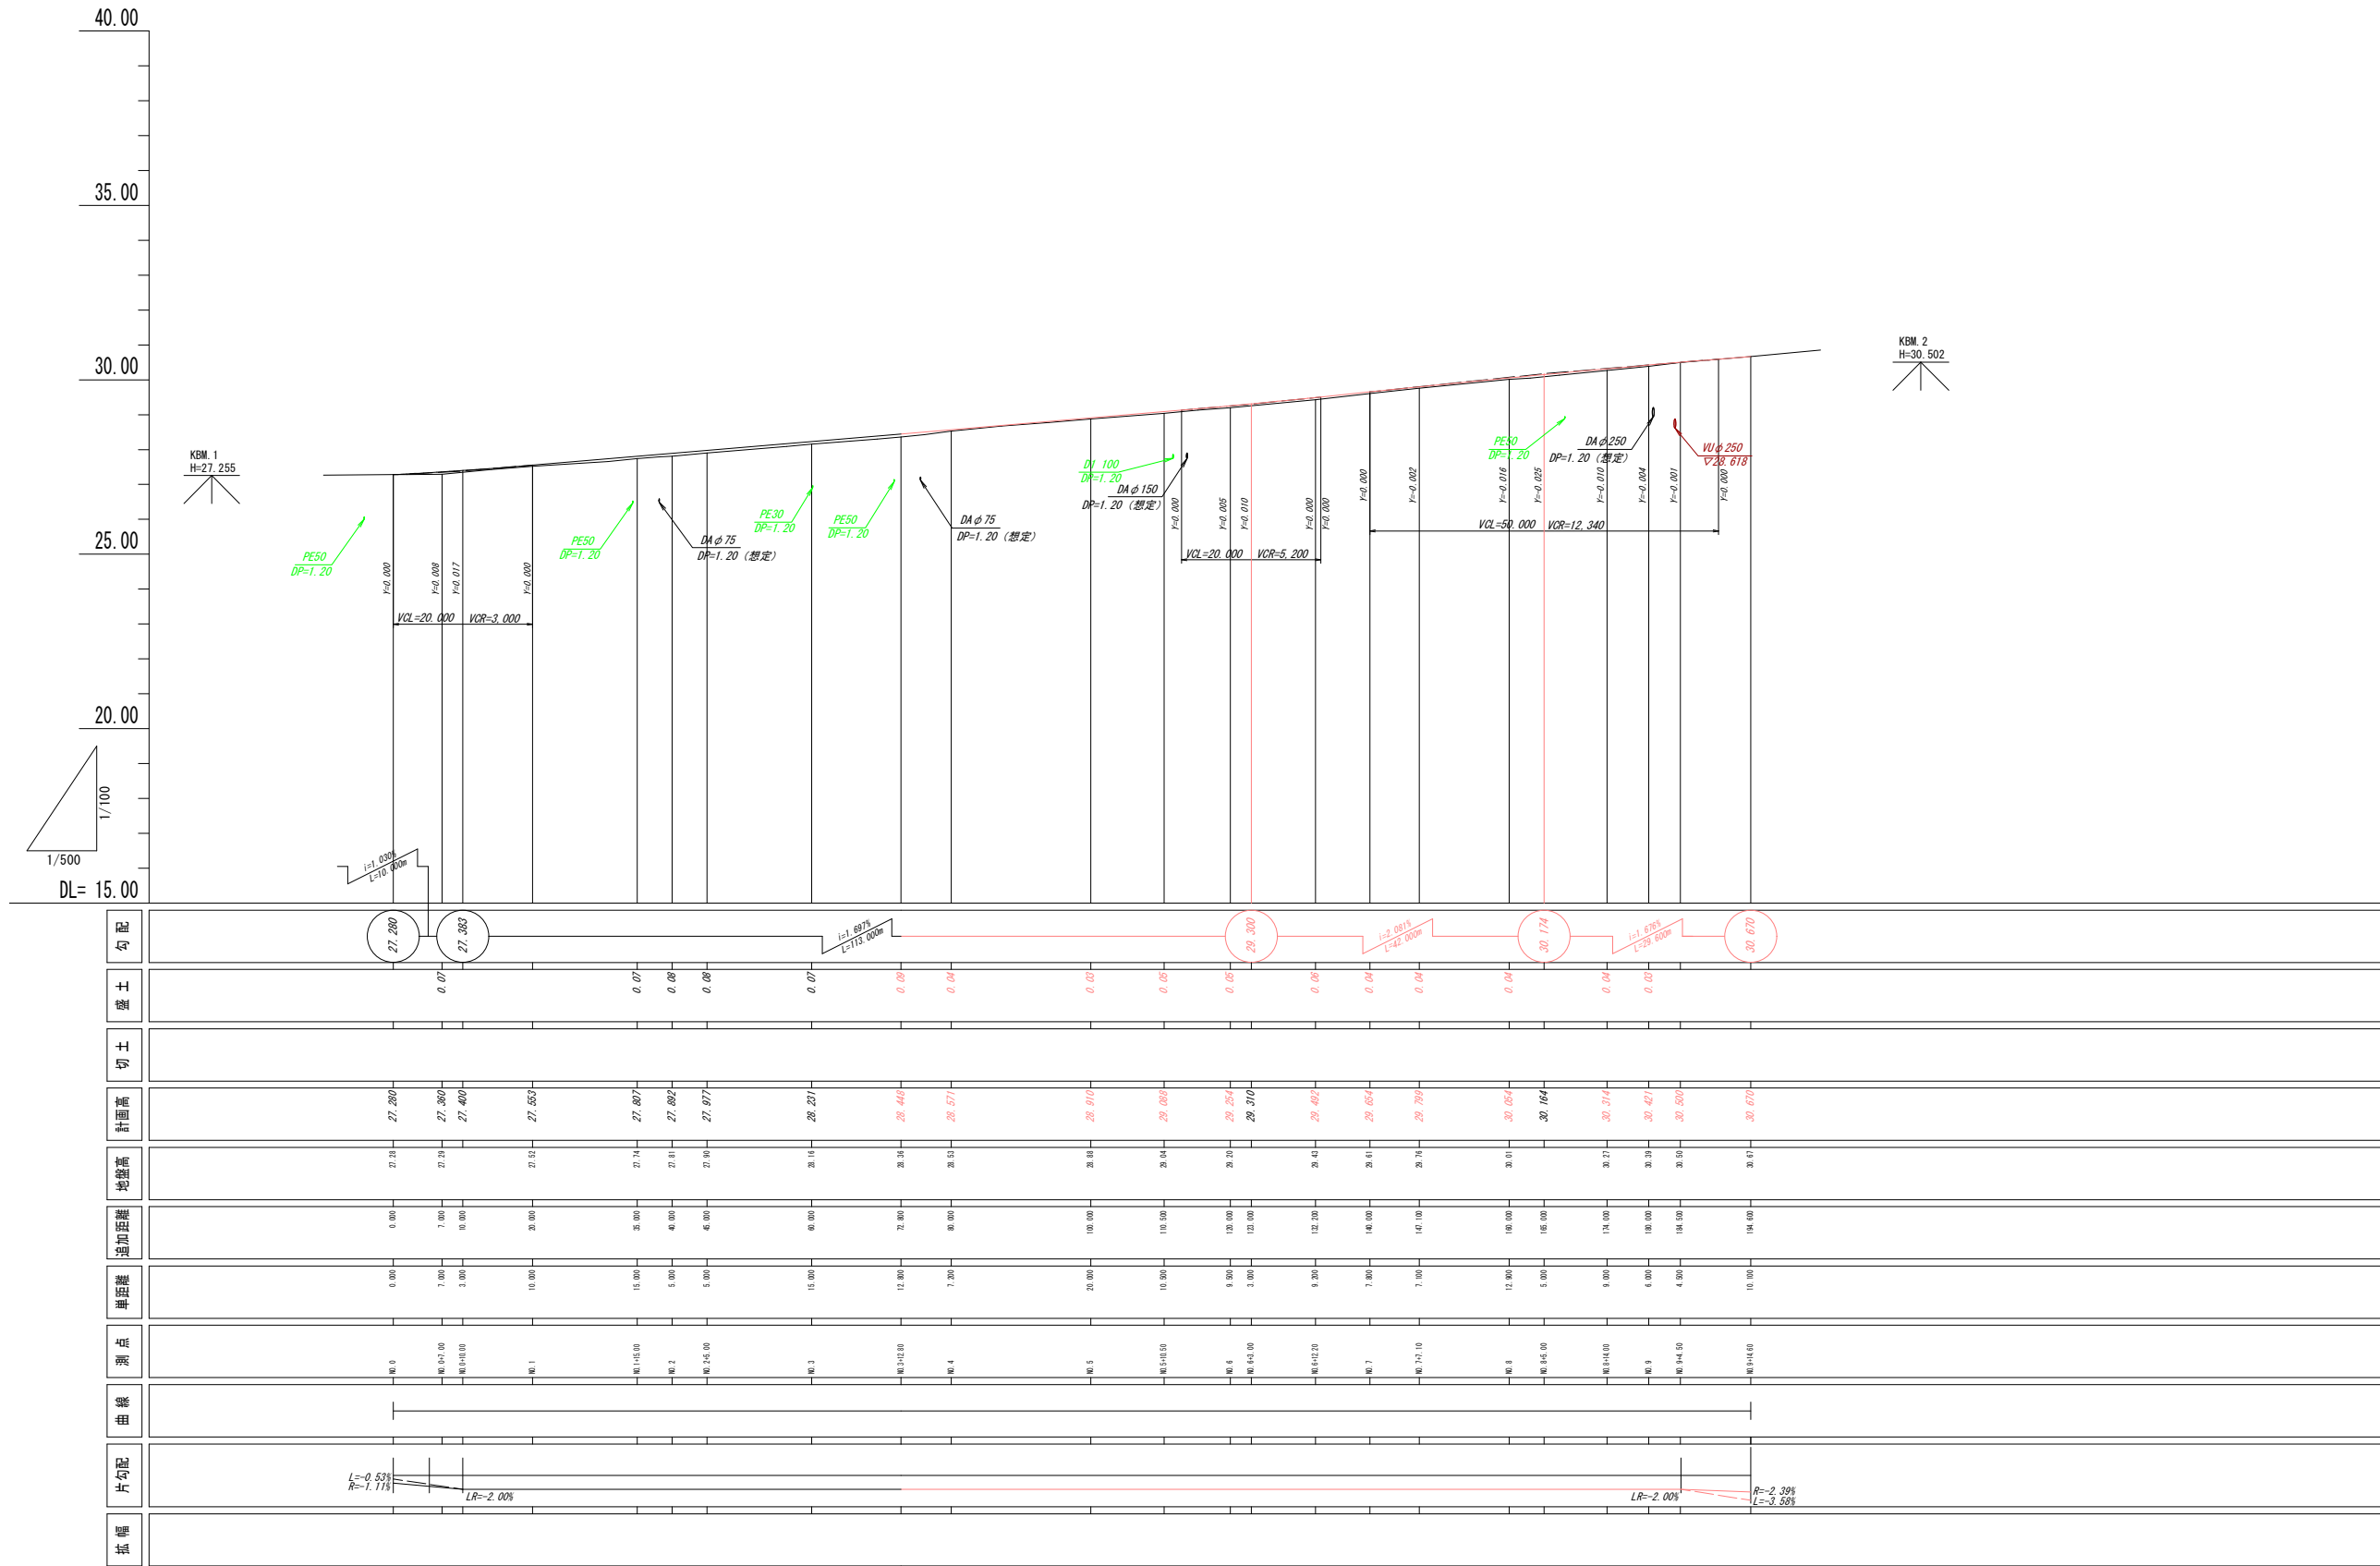


()内は縮小版の縮尺を表す。

工事番号	号		
路線名	市道 名取が丘中央大通り線		
箇所	名取市 名取が丘二丁目 地内		
工事名	令和 年度	工事	
図名	縦断図		
縮尺	V=1:100(200) H=1:500(1,000)	位置	NO.0～NO.12+ 10.00
設計者	㈱地清建設企画	設計年度	令和6年度
名取市	図番	2 15	

標準横断図

S=1:50
(S=1:100)


設計条件		
道路規格	第4種 第3級	
設計速度	40km/h	
交通量区分	N «(旧A交通相当)»	
設計CBR	3 %	
	目標値	設計値
T _s	19 cm	19.00 cm
T	- cm	46 cm

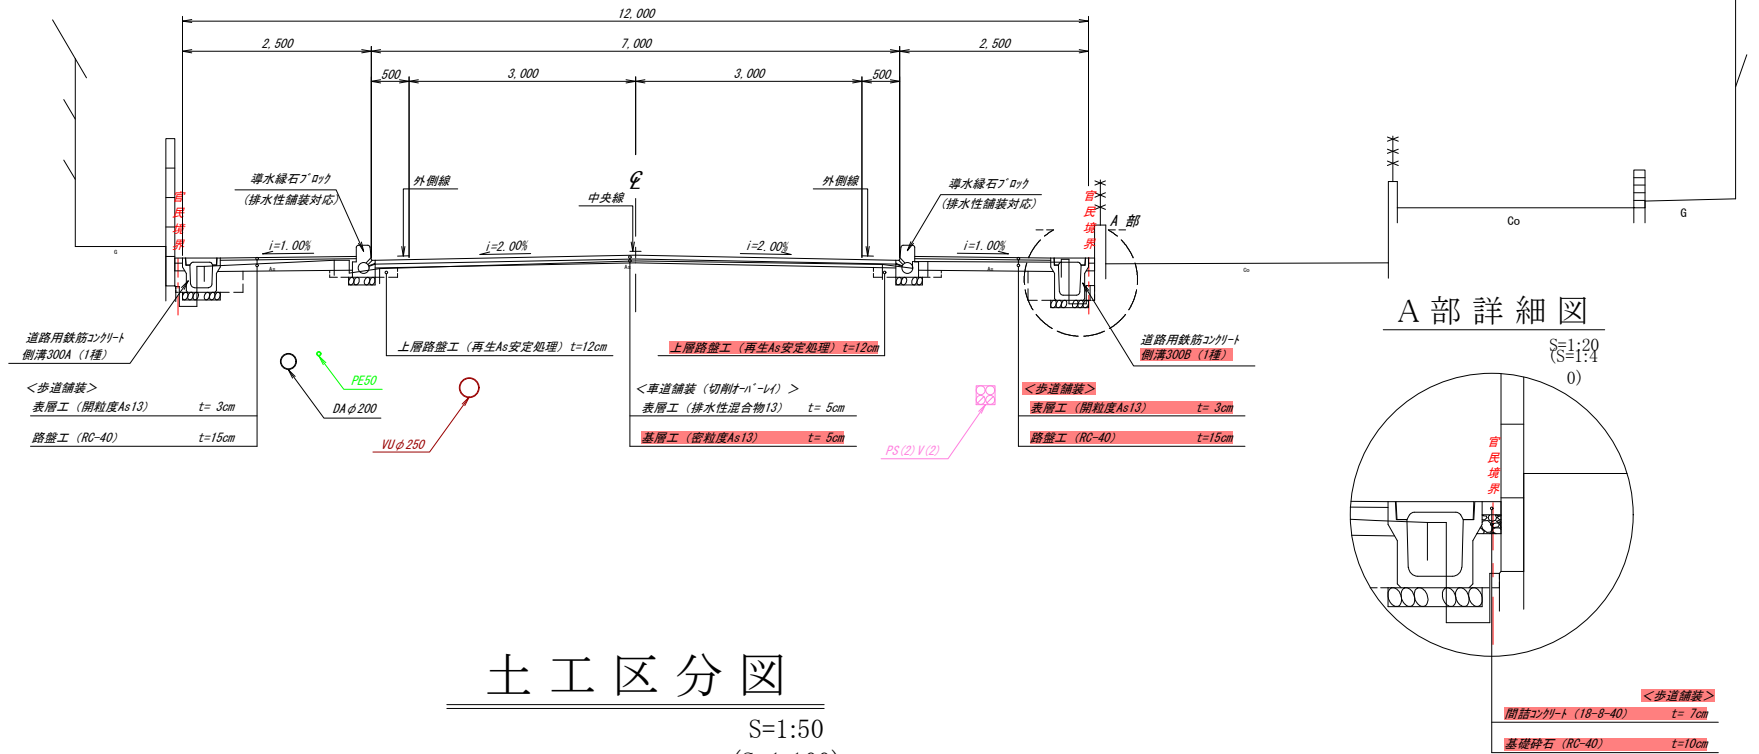

土工区分図

S=1:50
(S=1:100)








	区分	単位	測定値	
			(左)	(右)
盛土	掘削(土砂)	C1 m ²		
	床掘(土砂)	C2 m ²		
	埋戻しD	B1 m ²		
盛土	表層工	W1 m		
	基層工	W2 m		
	上層路盤工	W3 m		
	路面切削	Ws1 m		
	表層工	W4 m		
	路盤工	W5 m		
盛土	間詰コンクリート	W6 m		

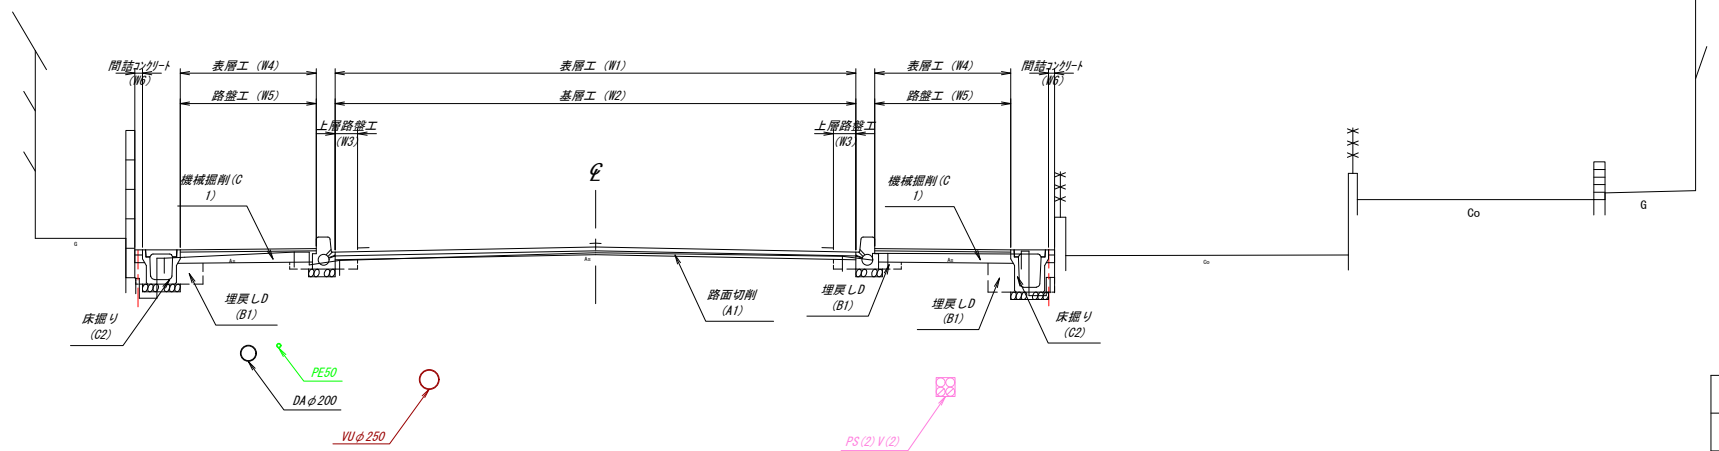

()内は縮小版の縮尺を表す。

工事番号	号		
路線名	市道 名取が丘中央大通り線		
箇所	名取市 名取が丘二丁目 地内		
工事名	令和 年度	工事	
図 名	標準横断図・土工区分図		
縮 尺	S=1:50 (S=1:100)	位置	
設計者		設計年度	
名 取 市	図番	3 15	

横断図(1/3)

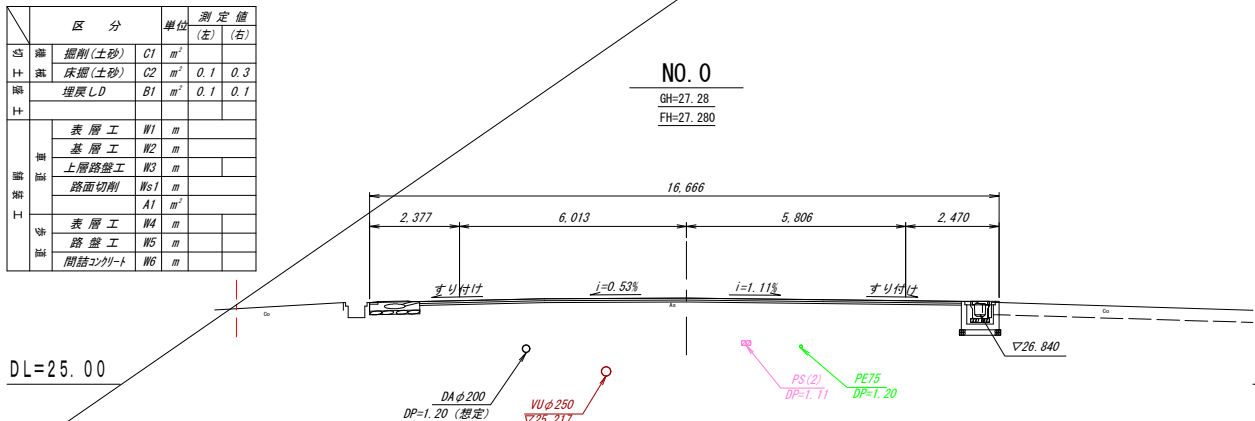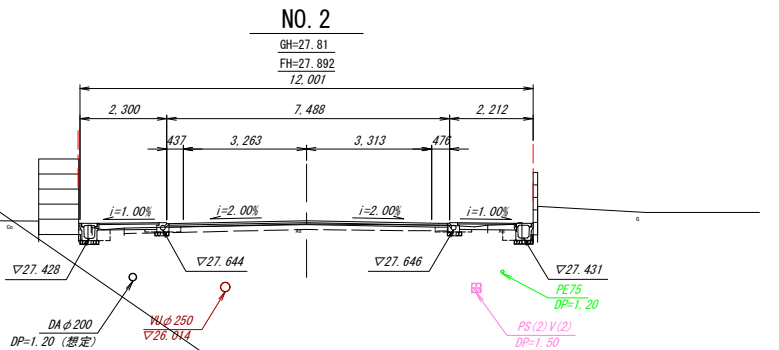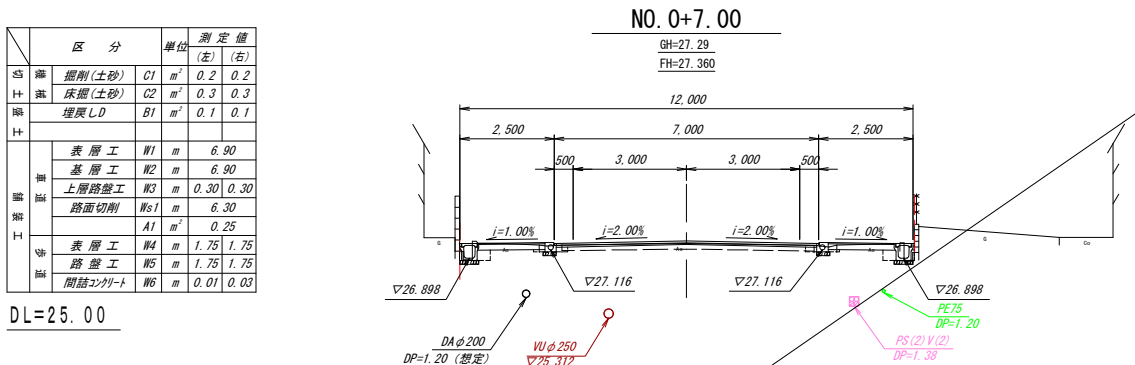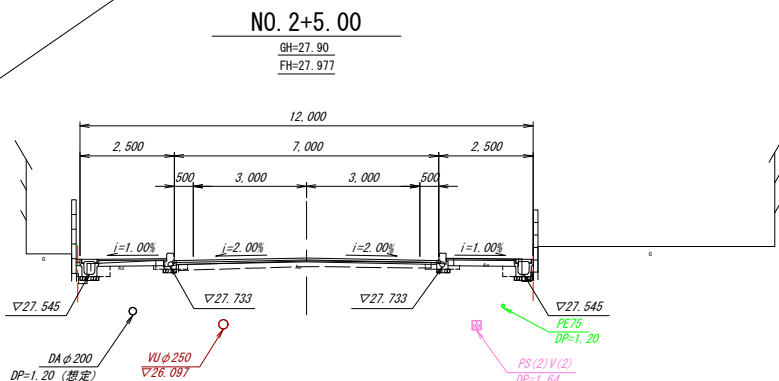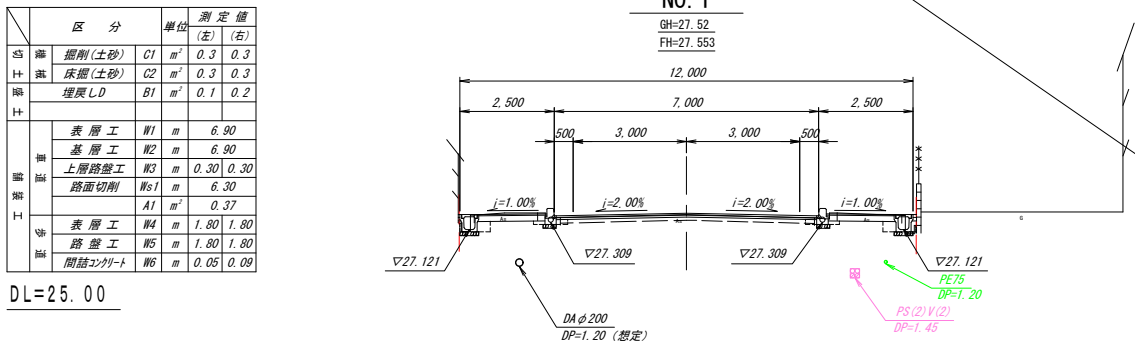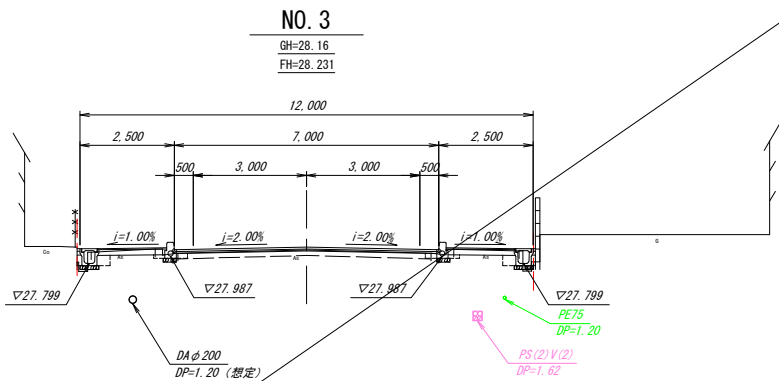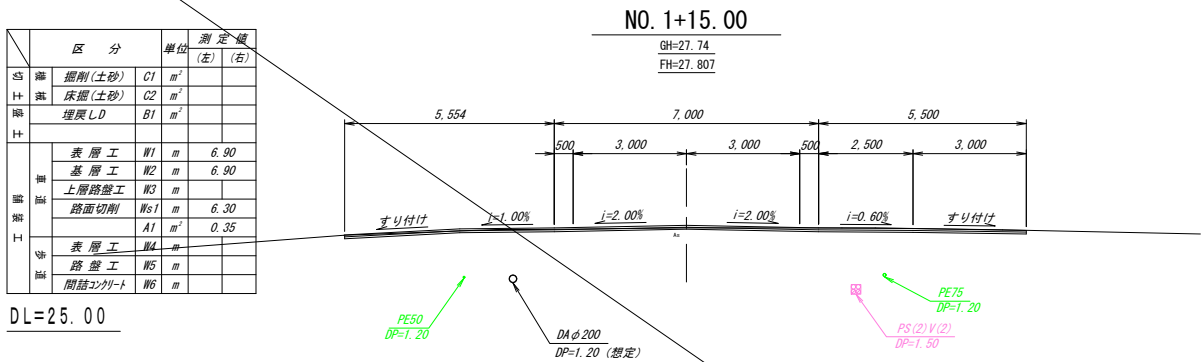


注1) 下水道管の管底高は台帳と実測による人孔蓋高きの差を平均し算出(台帳の管底高-0.350m)としている。
注2) 地下埋設物位置については、貸与された台帳および平面図等を参考にした想定位置となる。
注3) 既設水路に流入している排水管は、原則的に計画水路に接続するものとする。

()内は縮小版の縮尺を表す。

工事番号	号
路線名	市道 名取が丘中央大通り線
箇所	名取市 名取が丘二丁目 地内
工事名	令和 年度 工事
図名	横断図(1/3)
縮尺	S=1:100 (S=1:200)
設計者	令和6年度
名取市	図番



横断図(2/3)

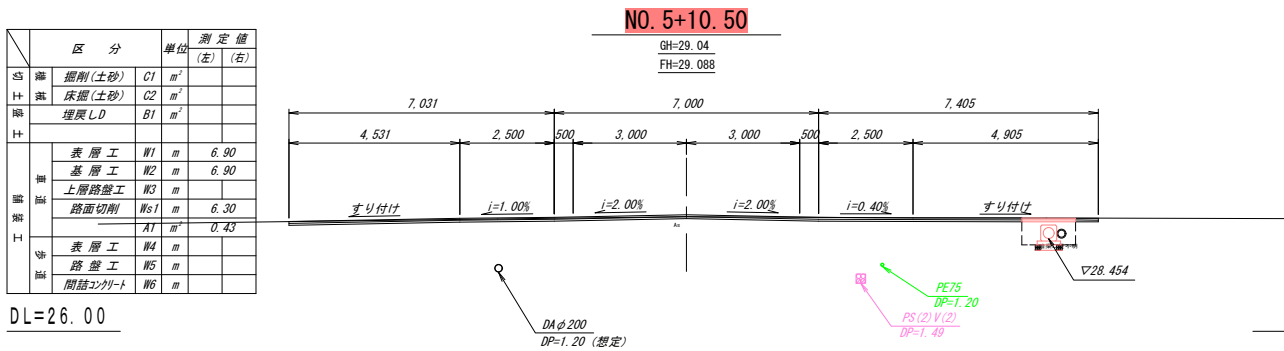

S=1:100
(S=1:200)



区分	単位	測定値 (左) (右)
表層工	m	6.90
基層工	m	6.90
上層路盤工	m	0.30
路面切削	m	6.30
表層工	m	0.34
表層工	m	1.86
路盤工	m	1.86
間詰コンクリート	m	0.04

DL=27.00

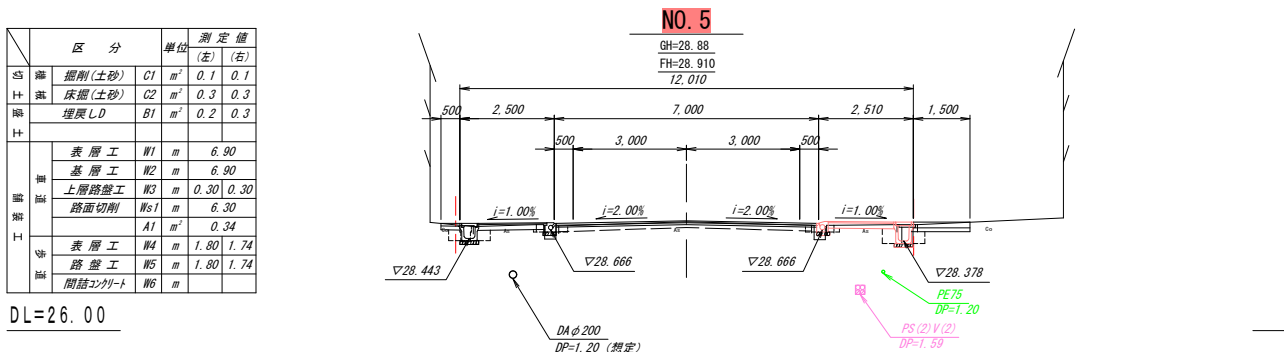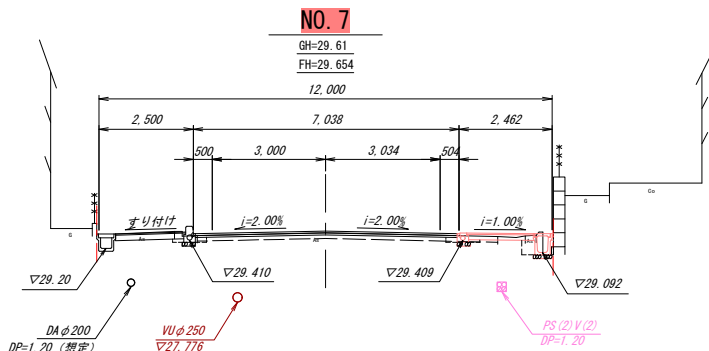



区分	単位	測定値 (左) (右)
表層工	m	6.90
基層工	m	6.90
上層路盤工	m	0.30
路面切削	m	6.30
表層工	m	0.21
表層工	m	1.81
路盤工	m	1.81
間詰コンクリート	m	0.02

DL=27.00

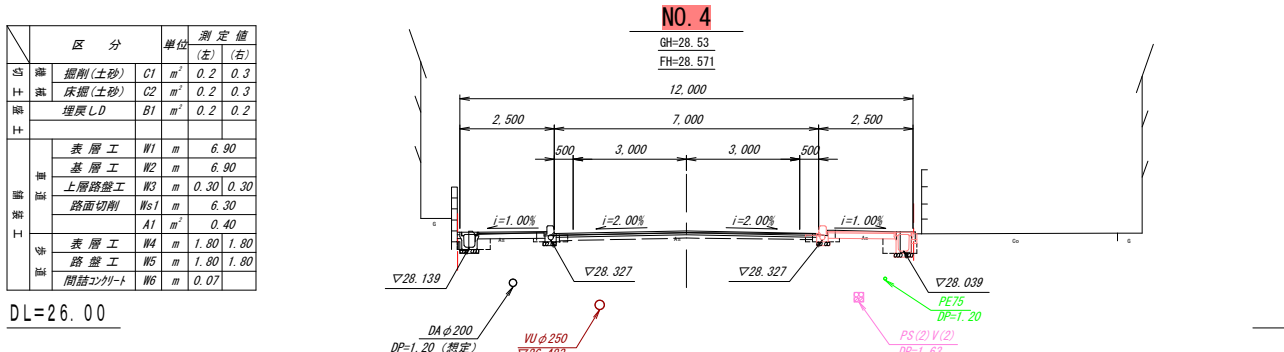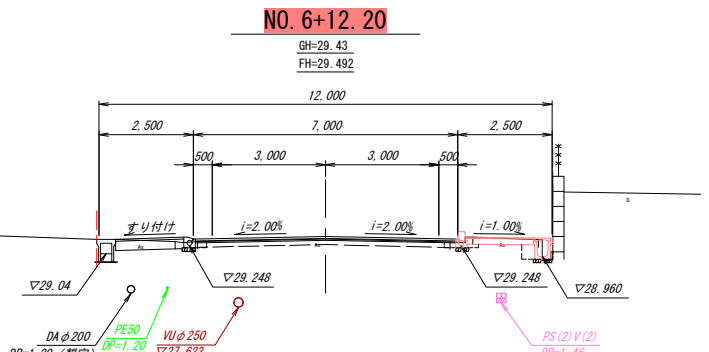

区分	単位	測定値 (左) (右)
表層工	m	6.90
基層工	m	6.90
上層路盤工	m	0.30
路面切削	m	6.30
表層工	m	0.29
表層工	m	1.86
路盤工	m	1.86
間詰コンクリート	m	0.08

DL=27.00

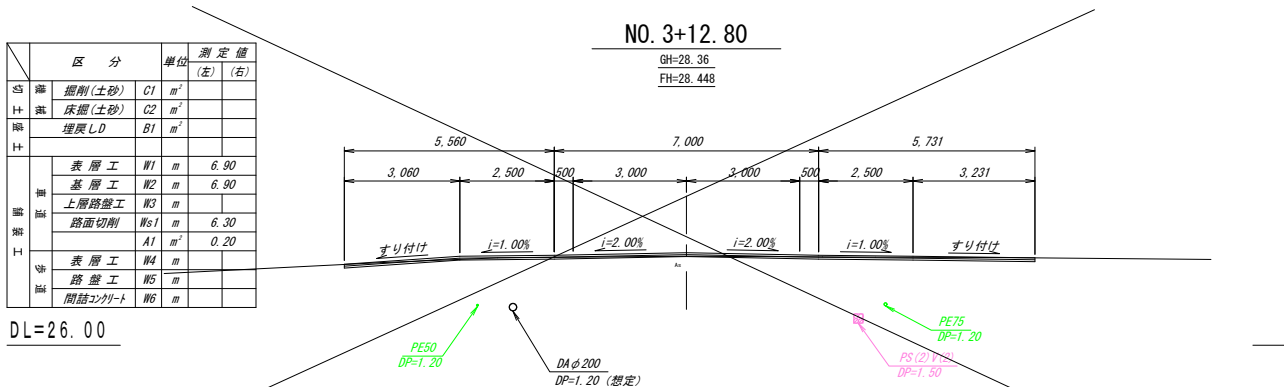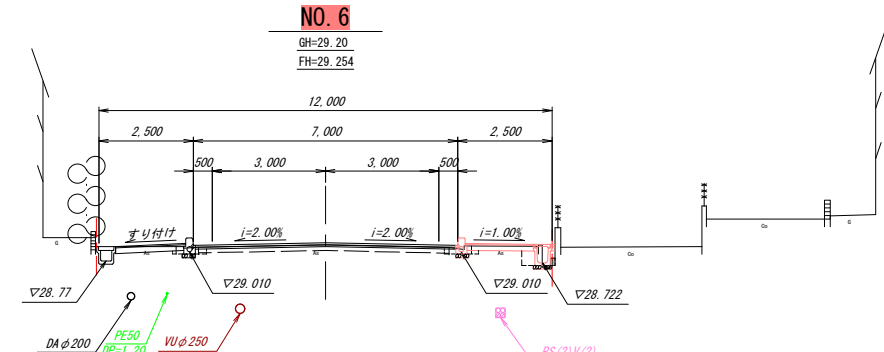

- 注1) 下水道管の管底高は台帳と実測による人孔蓋高きの差を平均し算出(台帳の管底高-0.350m)としている。
注2) 地下埋設物位置については、貸与された台帳および平面図等を参考にした想定位置となる。
注3) 既設水路に流入している排水管は、原則的に計画水路に接続するものとする。

()内は縮小版の縮尺を表す。

工事番号	号
路線名	市道 名取が丘中央大通り線
箇所	名取市 名取が丘二丁目 地内
工事名	令和 年度 工事
図名	横断図(2/3)
縮尺	S=1:100 (S=1:200)
設計年度	令和6年度
名取市	図番

	区分	単位	測定値	
			(左)	(右)
当	掘削(土砂)	C1	m ²	0.3
ト	床掘(土砂)	C2	m ²	0.3
間	埋戻しD	B1	m ²	0.2
工	表層工	W1	m	6.90
間	基層工	W2	m	6.90
隔	上層路盤工	W3	m	0.30
壁	路面切削	Ws1	m	6.30
工	A1	m ²	0.33	
表	表層工	W4	m	
層	路盤工	W5	m	
間	間詰コンクリート	W6	m	

DL=28.00

	区分	単位	測定値	
			(左)	(右)
当	掘削(土砂)	C1	m ²	0.2
ト	床掘(土砂)	C2	m ²	0.1
間	埋戻しD	B1	m ²	0.1
工	表層工	W1	m	6.90
間	基層工	W2	m	6.90
隔	上層路盤工	W3	m	0.30
壁	路面切削	Ws1	m	6.30
工	A1	m ²	0.26	
表	表層工	W4	m	1.80
層	路盤工	W5	m	1.80
間	間詰コンクリート	W6	m	0.12

DL=28.00

	区分	単位	測定値	
			(左)	(右)
当	掘削(土砂)	C1	m ²	0.2
ト	床掘(土砂)	C2	m ²	0.1
間	埋戻しD	B1	m ²	0.1
工	表層工	W1	m	6.90
間	基層工	W2	m	6.90
隔	上層路盤工	W3	m	0.30
壁	路面切削	Ws1	m	6.30
工	A1	m ²	0.31	
表	表層工	W4	m	1.85
層	路盤工	W5	m	1.85
間	間詰コンクリート	W6	m	0.10



DL=28.00

	区分	単位	測定値	
			(左)	(右)
当	掘削(土砂)	C1	m ²	0.2
ト	床掘(土砂)	C2	m ²	0.1
間	埋戻しD	B1	m ²	0.1
工	表層工	W1	m	6.90
間	基層工	W2	m	6.90
隔	上層路盤工	W3	m	0.30
壁	路面切削	Ws1	m	6.30
工	A1	m ²	0.36	
表	表層工	W4	m	1.81
層	路盤工	W5	m	1.81
間	間詰コンクリート	W6	m	

DL=28.00



横断図(3/3)

S=1:100
(S=1:200)

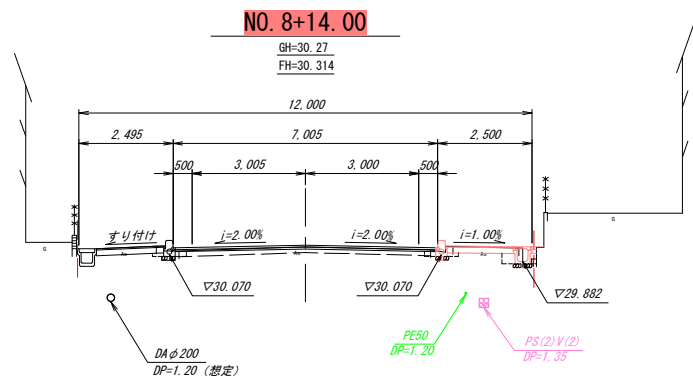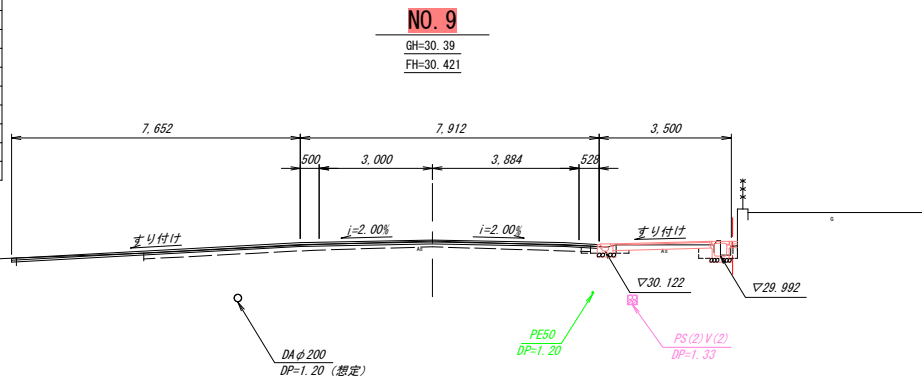



	区分	単位	測定値	
			(左)	(右)
当	掘削(土砂)	C1	m ²	0.3
ト	床掘(土砂)	C2	m ²	0.1
間	埋戻しD	B1	m ²	0.1
工	表層工	W1	m	6.52
間	基層工	W2	m	6.52
隔	上層路盤工	W3	m	0.30
壁	路面切削	Ws1	m	
工	A1	m ²		
表	表層工	W4	m	
層	路盤工	W5	m	
間	間詰コンクリート	W6	m	

DL=28.00

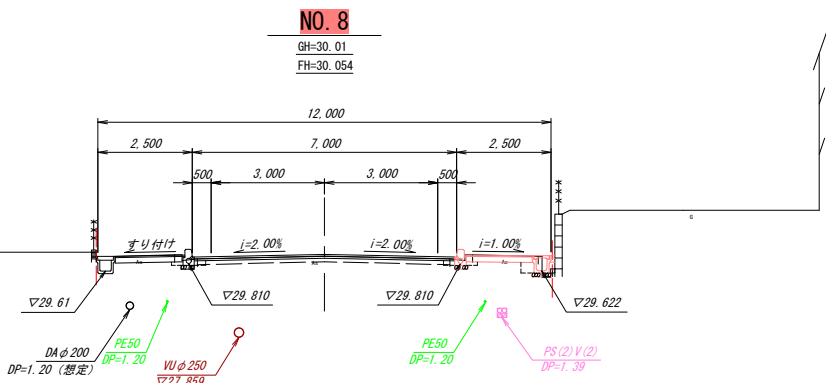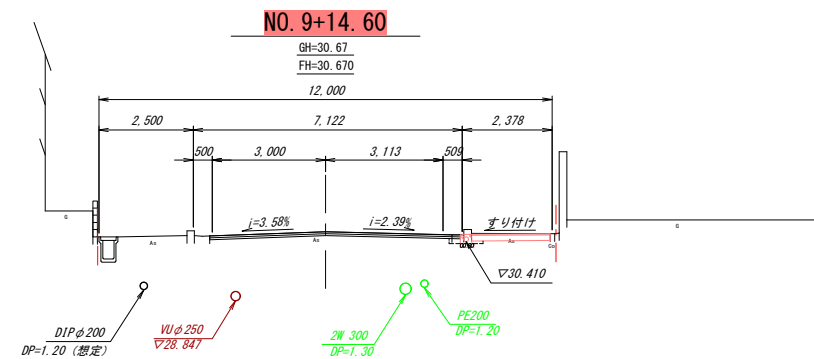

	区分	単位	測定値	
			(左)	(右)
当	掘削(土砂)	C1	m ²	
ト	床掘(土砂)	C2	m ²	
間	埋戻しD	B1	m ²	
工	表層工	W1	m	6.90
間	基層工	W2	m	6.90
隔	上層路盤工	W3	m	
壁	路面切削	Ws1	m	6.30
工	A1	m ²	0.53	
表	表層工	W4	m	
層	路盤工	W5	m	
間	間詰コンクリート	W6	m	

DL=28.00

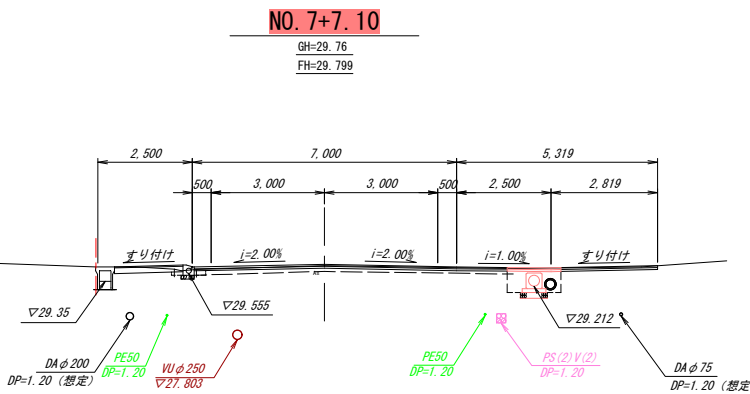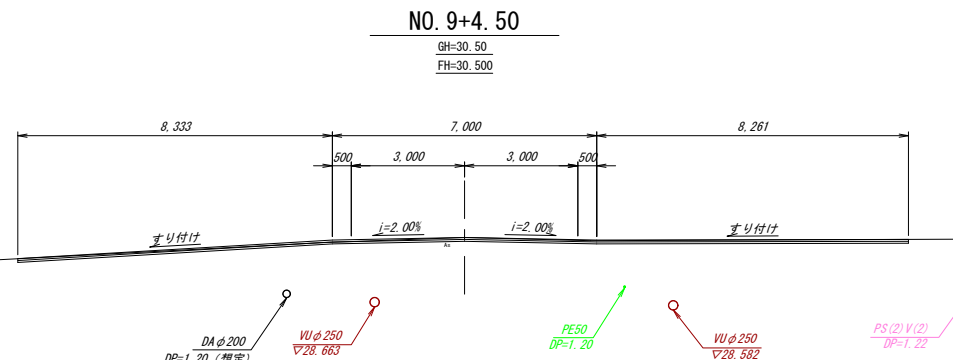


- 注1) 下水道管の管底高は台帳と実測による人孔蓋高さの差を平均し算出(台帳の管底高-0.350m)としている。
注2) 地下埋設物位置については、貸与された台帳および平面図等を参考にした想定位置となる。
注3) 既設水路に流入している排水管は、原則的に計画水路に接続するものとする。

()内は縮小版の縮尺を表す。

工事番号	号		
路線名	市道 名取が丘中央大通り線		
箇所	名取市 名取が丘二丁目 地内		
工事名	令和 年度	工事	
図 名	横 断 図(3/3)		
縮 尺	S=1:100 (S=1:200)	位置	NO.7+7.10~N O.9+14.60
設計者	設計年度	令和 6 年度	
名 取 市	図 番	6 15	

S=1:300
(S=1:600)

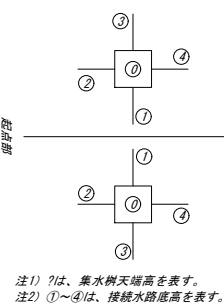


()内は縮小版の縮尺を表す。					
工事番号		号			
路線名		市道 名取が丘中央大通り線			
箇所		名取市 名取が丘二丁目 地内			
工事名		令和 年度		工事	
図名		排水系統図			
縮尺		S=1:300 (S=1:600)	位置		
設計者		設計年度			
名取市		図番			

導水縁石工詳細図

平面図

S=1:300
(S=1:600)

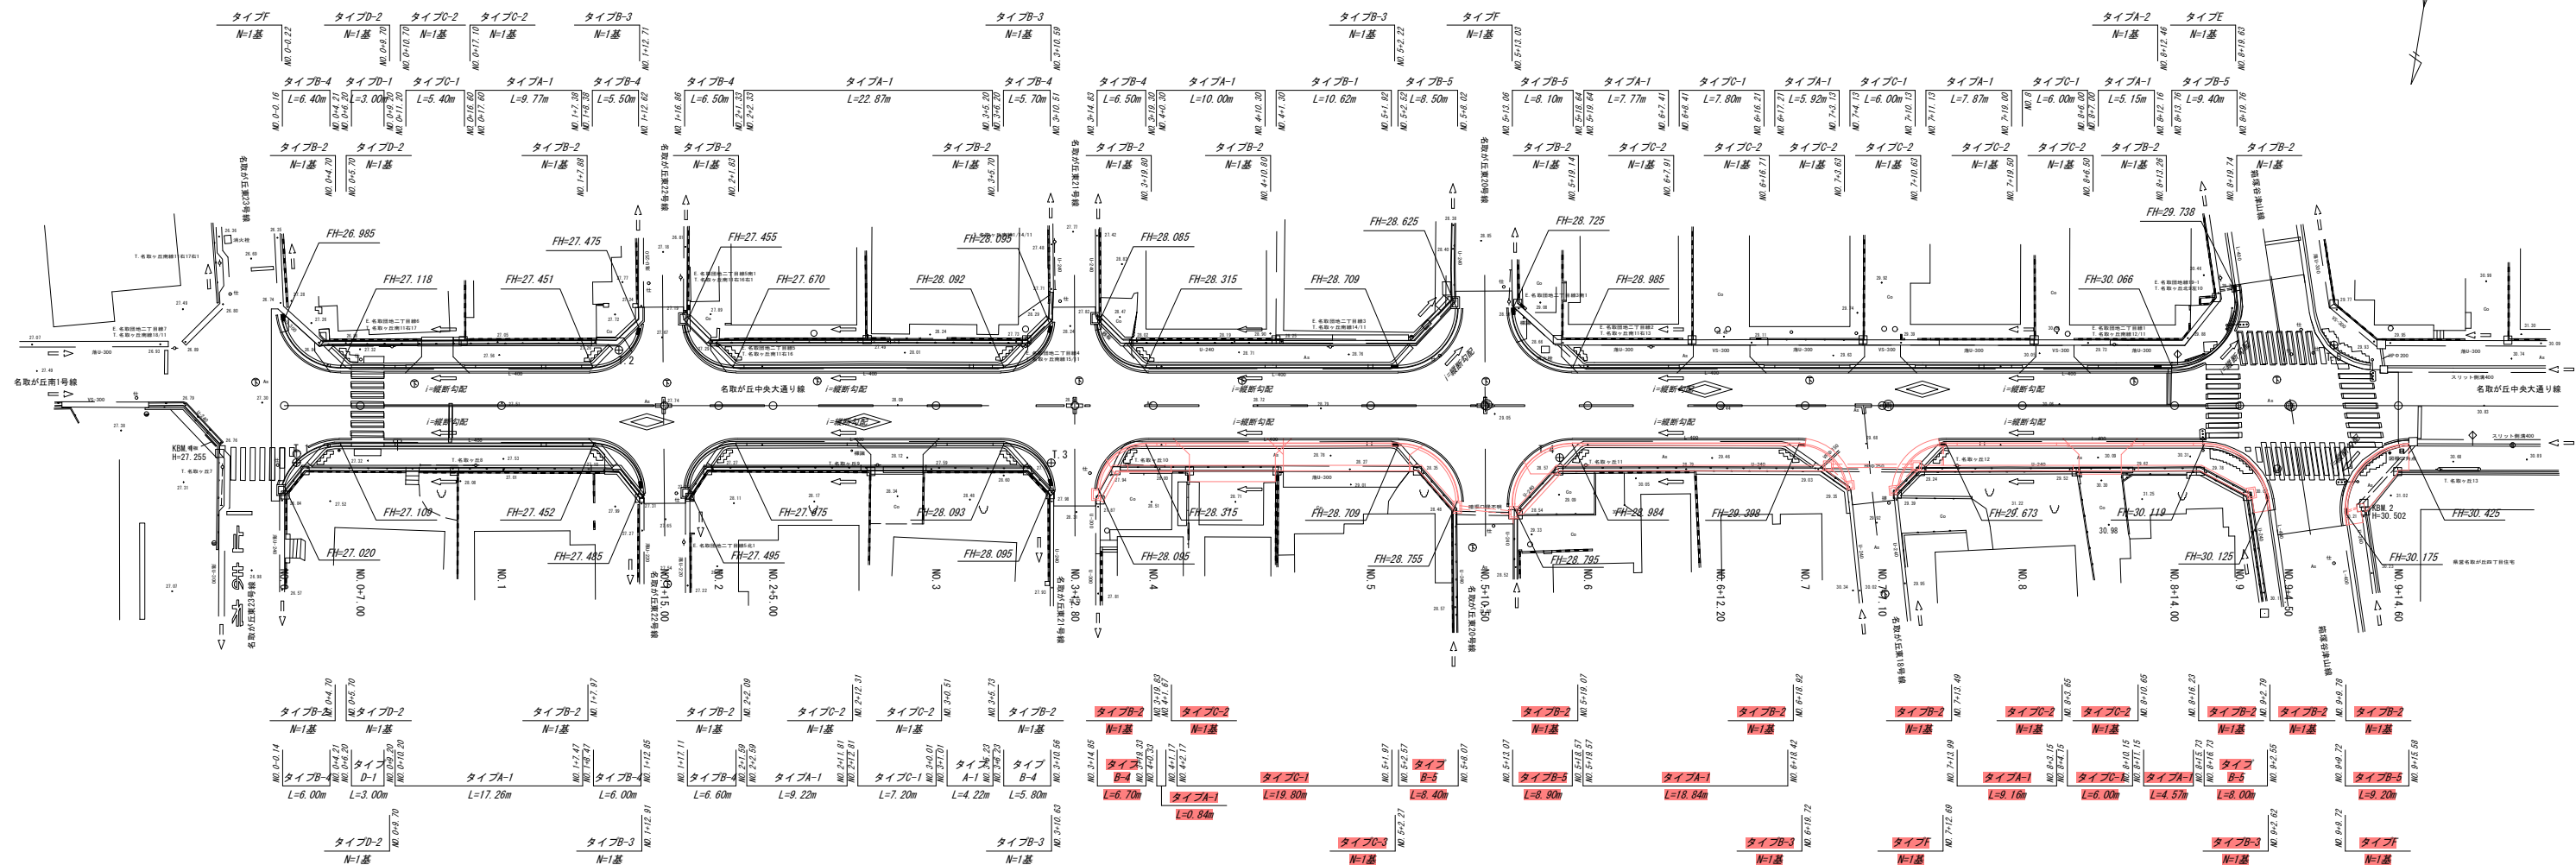


導水縁石ブロック構造図

S=1:10
(S=1:20)


導水縁石ブロック
【標準】

(標準:タイプA-1)
(点検口:タイプA-2)

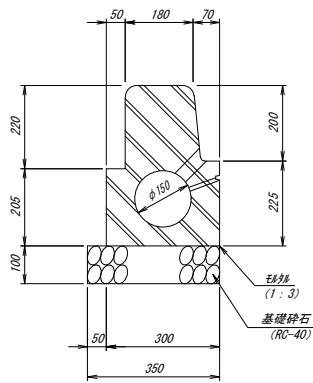


導水縁石ブロック
【歩道切下】

(標準:タイプB-1)
(擦付:タイプB-2)
(点検口:タイプB-3)
(R4.5:タイプB-4)
(R6.0:タイプB-5)

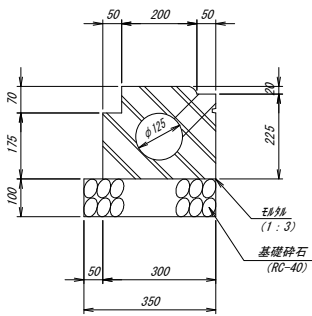


導水縁石ブロック
【車両乗入(テーパー)】

(標準:タイプC-1)
(擦付:タイプC-2)
(点検口:タイプC-3)

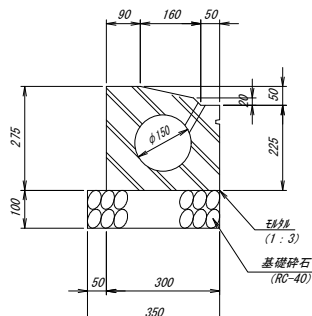


導水縁石ブロック
【車両乗入(フラット)】

(標準:タイプD-1)
(擦付:タイプD-2)

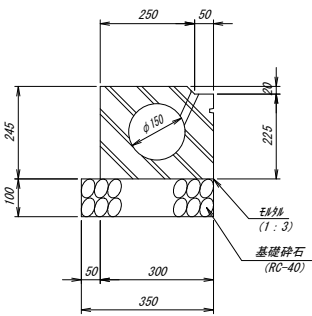


導水縁石ブロック
【標準部桷】

(タイプE)

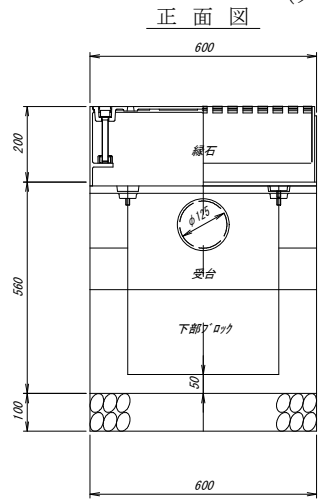

導水縁石ブロック
【歩道切下部桷】

(タイプF)

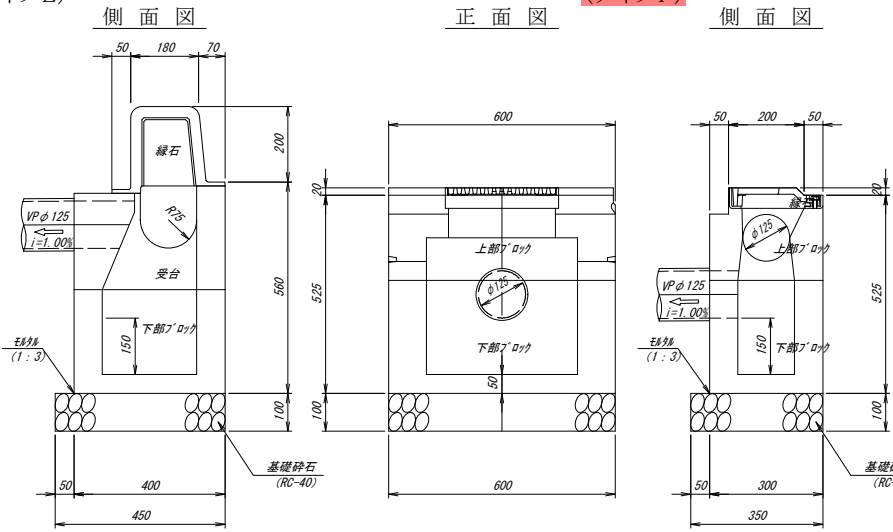


()内は縮小版の縮尺を表す。

工事番号	号
路線名	市道 名取が丘中央大通り線
箇所	名取市 名取が丘二丁目 地内
工事名	令和 年度 工事
図名	導水縁石工詳細図
縮尺	S=1:300 (S=1:600)
設計者	位置
設計年度	設計年度
名取市	図番


排水工構造図

S=1:20
(S=1:40)


道路用鉄筋コンクリート
側溝300A(1種)

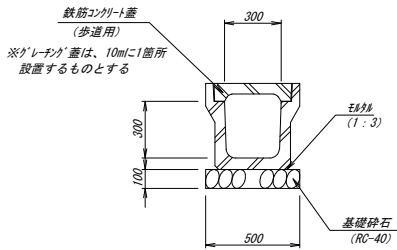


道路用鉄筋コンクリート
側溝300A(3種)

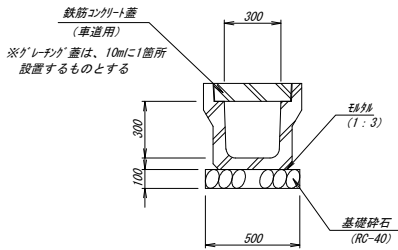


道路用鉄筋コンクリート
側溝300B(1種)

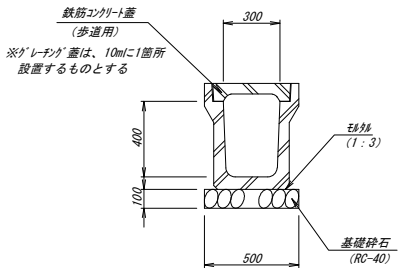




道路用鉄筋コンクリート
側溝300B(3種)

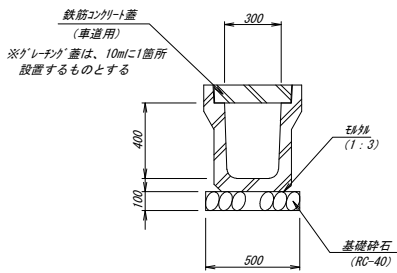

鉄筋コンクリート特殊L形
275(低頭2cm)

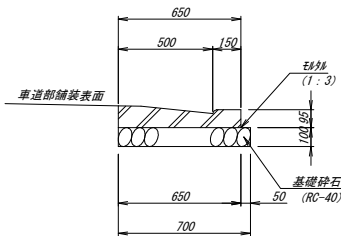

HP φ 300
(B形管・1種)

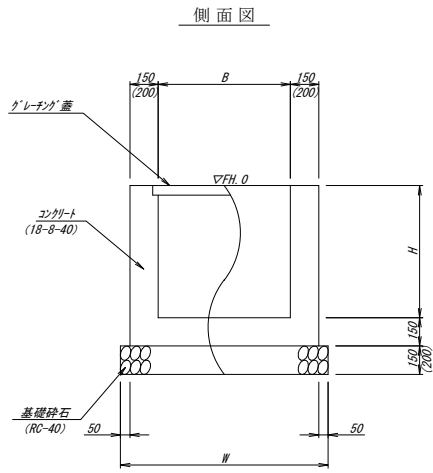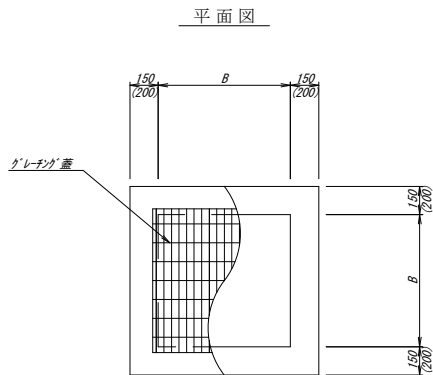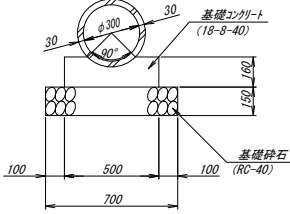


※ () 内の数字はH>1,000の場合の寸法値

集水枡工構造図


寸法表

種別	第1号	第2号	第3号	第4号	第5号	第6号	第7号	第8号	第9号	第10号
形状	500×700 ×600	500×800 ×600	500×700 ×550	500×800 ×600	500×800 ×600	500×800 ×600	500×800 ×650	500×800 ×650	600×600 ×700	400×500 ×550
測点	NO.0-0 29 (右)	NO.1-1 6.70 (左)	NO.1-1 6.94 (右)	NO.3-1 4.63 (左)	NO.3-1 4.71 (右)	NO.5-1 .80 (左)	NO.5-1 .97 (右)	NO.5-1 3.17 (左)	NO.7-2 .13 (右)	NO.7-4 .17 (右)
B	500×700	500×800	500×700	500×800	500×800	500×800	500×800	500×800	600	400×500
H	600	600	550	600	600	600	650	650	700	550
W	900×1,100	900×1,200	900×1,100	900×1,200	900×1,200	900×1,200	900×1,200	900×1,200	1,000	800×900
蓋種別	グレーチング蓋 I-25	グレーチング蓋 I-25	グレーチング蓋 I-25	グレーチング蓋 I-25	グレーチング蓋 I-25	グレーチング蓋 I-25	グレーチング蓋 I-25	グレーチング蓋 I-25	グレーチング蓋 5A/M/m	グレーチング蓋 I-25
FH.0	27.195	27.630	27.670	28.260	28.270	28.800	28.930	28.970	29.590	29.660
FH.1	27.020	27.455	27.495	28.085	28.095	28.625	28.755	28.795	29.05	-
FH.2	-	-	-	-	-	28.405	28.435	28.475	29.095	29.260
FH.3	26.84	27.19	27.26	27.82	27.87	28.40	28.48	28.52	29.095	29.35
FH.4	26.840 (調整コンクリート)	27.235	27.275	27.865	27.875 (調整コンクリート)	-	28.435	28.475	29.095	-
位置	① 排水線石 φ125 ↓ 底段 U240 (1種)	② 排水線石 φ125 ↓ 底段 U240 (3種)	③ 排水線石 φ125 ↓ 底段 U220 (1種)	④ 排水線石 φ125 ↓ 底段 U240 (3種)	⑤ 排水線石 φ125 ↓ 底段 U240 (3種)	⑥ 排水線石 φ125 ↓ 底段 U240 (1種)	⑦ 排水線石 φ125 ↓ 底段 U240 (3種)	⑧ 排水線石 φ125 ↓ 底段 U240 (3種)	⑨ 排水線石 φ125 ↓ 底段 U240 (3種)	⑩ 排水線石 φ125 ↓ 底段 U240 (3種)
種別	第11号	第12号	第13号	略 図						
形状	400×500 ×600	600×600 ×700	500×700 ×550							
測点	NO.7-8 .10 (右)	NO.7-1 0.23 (右)	NO.9-1 .10 (右)							
B	400×500	600	500×700							
H	600	700	550							
W	800×900	1,000	900×1,100							
蓋種別	グレーチング蓋 I-25	グレーチング蓋 5A/M/m	グレーチング蓋 5A/M/m							
FH.0	29.740	29.832	30.400							
FH.1	-	-	-							
FH.2	-	29.282	30.005							
FH.3	29.39	29.282	30.07							
FH.4	29.290	29.437	-							
位置	⑪ HPφ300 ↓ 底段 U240 (1種)	⑫ CSBφ300 ↓ 底段 U240 (1種)	⑬ PU300A ↓ 底段 U240 (1種)	特 記						

CSB φ 300 (I形)

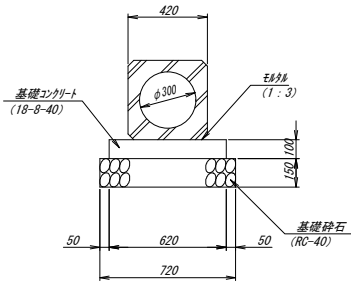

硬質塩化ビニル管
VP φ 125

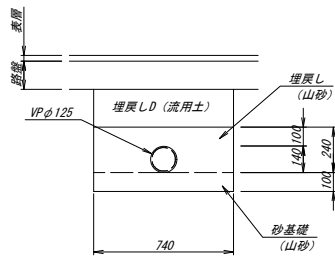


()内は縮小版の縮尺を表す。

工事番号	号		
路線名	市道 名取が丘中央大通り線		
箇所	名取市 名取が丘二丁目 地内		
工事名	令和 年度	工事	
図名	排水工構造図		
縮尺	S=1:20 (S=1:40)	位置	
設計者		設計年度	令和 6 年度
名 取 市	図番	9 15	15

乗入れ工一般図

S=1:50
(S=1:100)


平面図

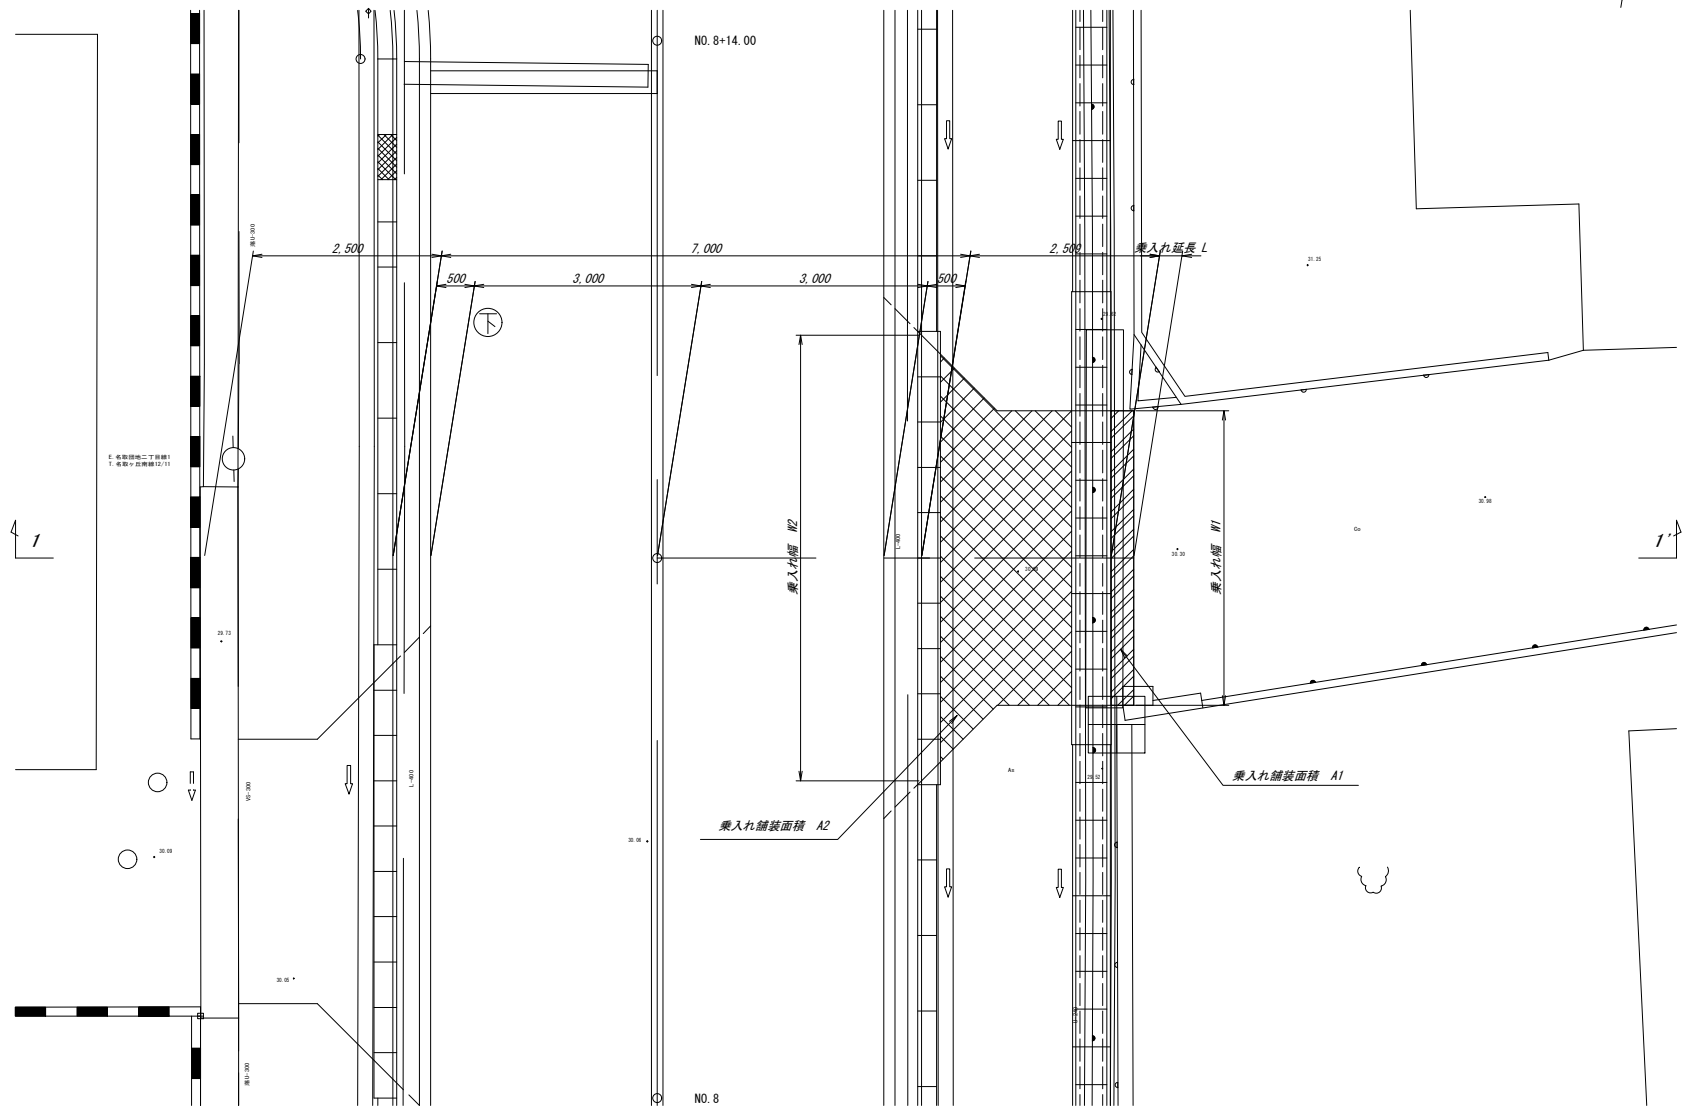

乗入れ数量一覧表

箇 所	測 点	L (m)	W1 (m)	W2 (m)	A1 (㎡)	A2 (㎡)	種 別
第1号	NO. 0+ 2.00 (L)	-	2.40	4.98	-	4.36	-
第2号	NO. 0+14.10 (L)	0.30	2.90	4.90	0.87	5.61	コンクリート舗装
第3号	NO. 1+10.80 (L)	0.30	2.80	4.06	1.65	0.80	外側舗装
第4号	NO. 1+10.80 (R)	0.30	3.00	7.55	1.32	4.10	コンクリート舗装
第5号	NO. 1+18.20 (L)	0.30	1.90	4.79	0.87	2.85	コンクリート舗装
第6号	NO. 2+16.40 (R)	0.30	4.80	6.80	1.44	8.91	コンクリート舗装
第7号	NO. 3+ 9.40 (L)	0.30	1.90	7.20	0.77	2.42	インナーロッキング舗装
第8号	NO. 3+16.20 (L)	0.30	2.80	5.79	1.10	3.89	コンクリート舗装
第9号	NO. 3+16.20 (R)	0.30	2.65	3.75	1.42	0.72	コンクリート舗装
第10号	NO. 4+ 7.20 (R)	1.00	7.90	9.90	7.90	14.23	コンクリート舗装
第11号	NO. 4+14.00 (L)	0.50	5.20	5.20	2.60	-	コンクリート舗装 (人荷重)
第12号	NO. 5+ 0.00 (L)	0.50	7.00	7.00	3.50	-	コンクリート舗装 (人荷重)
第13号	NO. 5+ 0.00 (R)	1.50	11.60	13.61	16.63	20.73	コングリート舗装
第14号	NO. 5+15.40 (L)	-	3.20	5.52	-	7.00	-
第15号	NO. 5+15.40 (R)	0.30	3.70	4.75	1.52	4.66	コンクリート舗装
第16号	NO. 6+12.20 (L)	-	5.20	7.20	-	9.97	-
第17号	NO. 7+ 7.10 (L)	-	3.30	5.30	-	6.52	-
第18号	NO. 8+ 3.00 (L)	-	3.50	5.50	-	6.85	-
第19号	NO. 8+ 7.20 (R)	0.30	3.90	5.90	1.17	7.35	コンクリート舗装


1-1'断面図

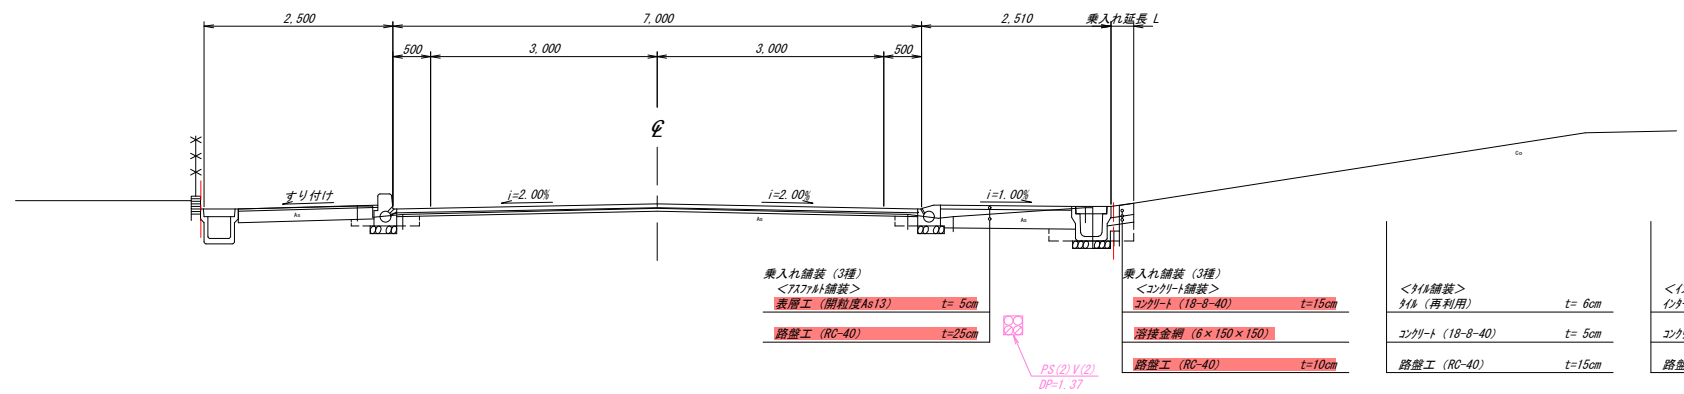

()内は縮小版の縮尺を表す。

工事番号	号		
路線名	市道 名取が丘中央大通り線		
箇所	名取市 名取が丘二丁目 地内		
工事名	令和 年度	工事	
図名	乗入れ工一般図		
縮尺	S=1:50 (S=1:100)	位置	
設計者		設計年度	令和6年度
名取市	図番	成金 10/15	消込 10/15

乗入れ工断面図(1/2)









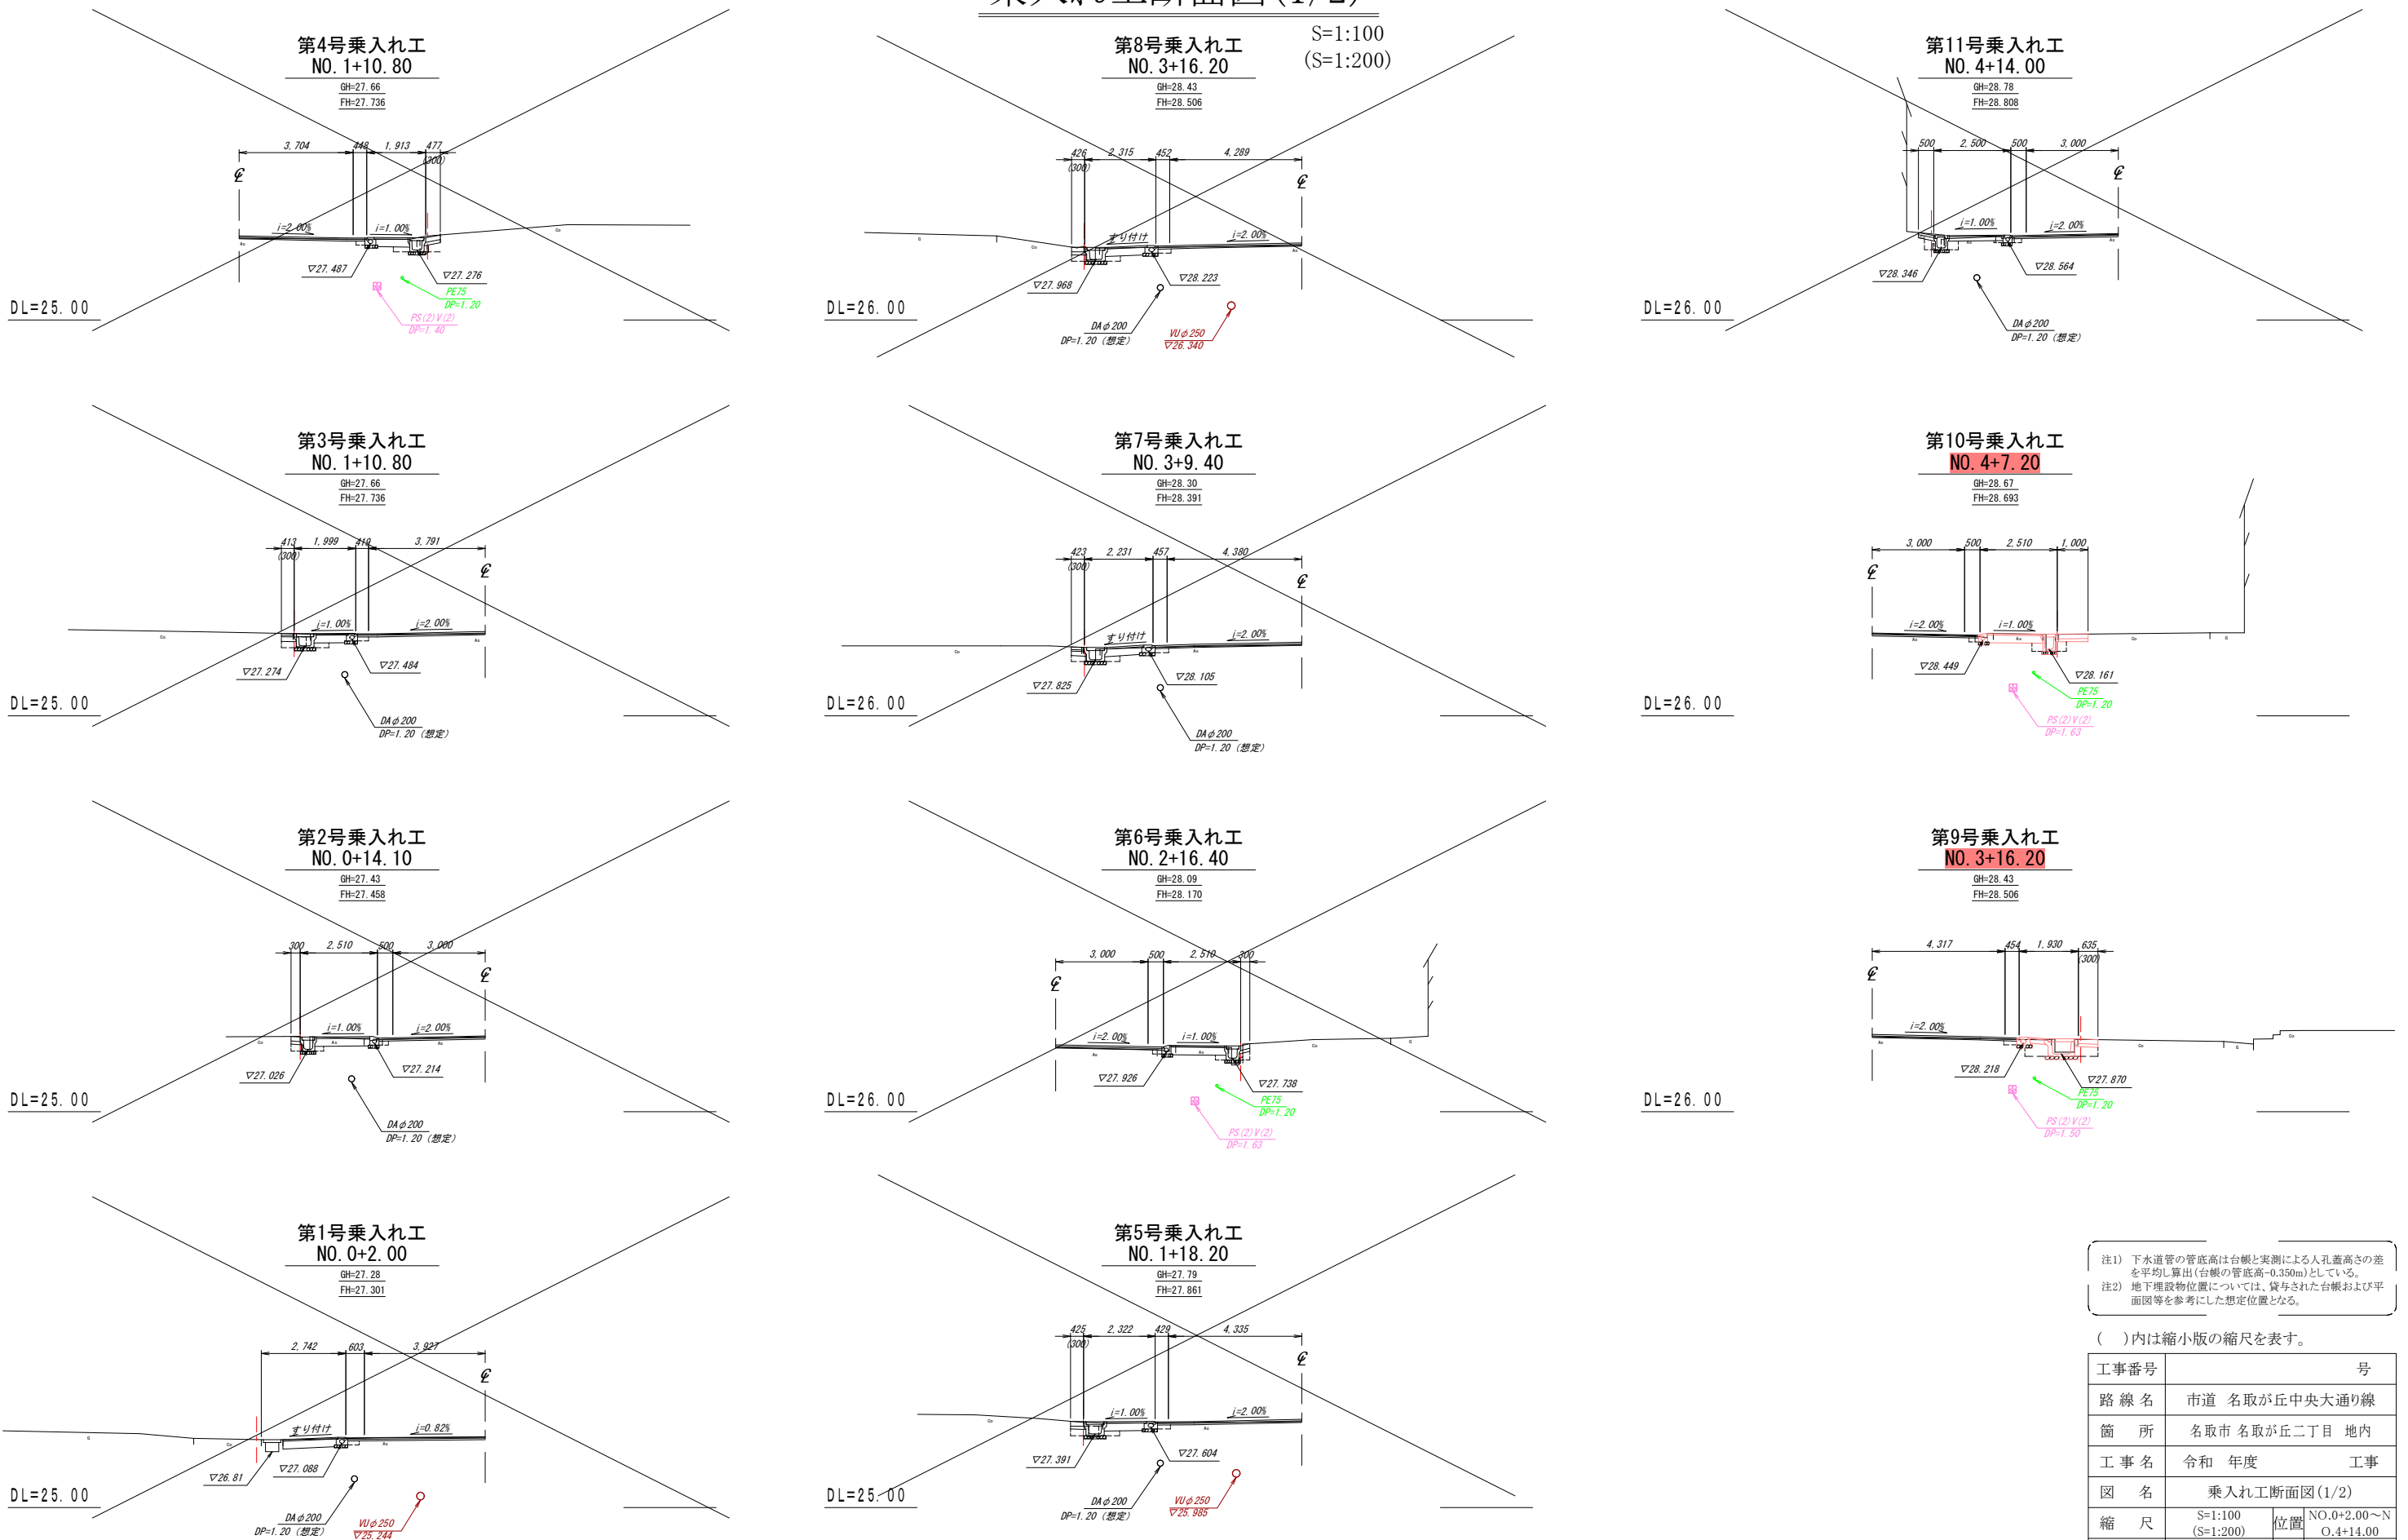


注1) 下水道管の管底高は台帳と実測による人孔蓋高さの差を平均し算出(台帳の管底高-0.350m)としている。
注2) 地下埋設物位置については、貸与された台帳および平面図等を参考にした想定位置となる。

()内は縮小版の縮尺を表す。

工事番号		号	
路線名		市道 名取が丘中央大通り線	
箇所		名取市 名取が丘二丁目 地内	
工事名		令和 年度 工事	
図名		乗入れ工断面図(1/2)	
縮尺		S=1:100 (S=1:200)	位置 NO.0+2.00~N O.4+14.00
設計者		㈱地清建設企画	設計年度 令和6年度
名取市		図番	

乗入れ工断面図(2/2)

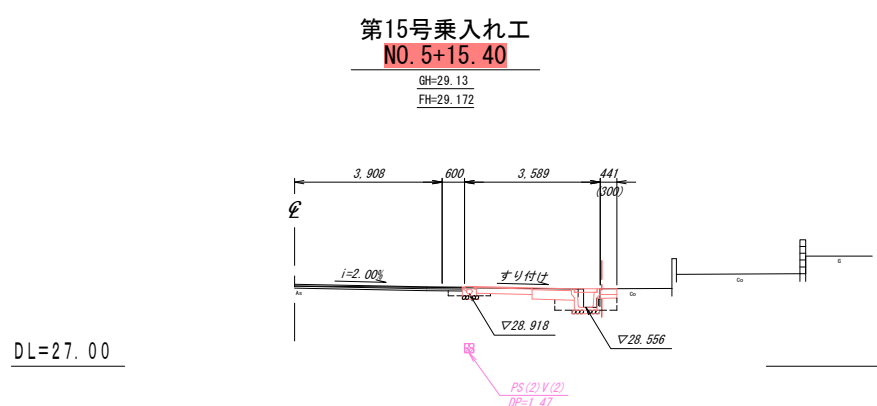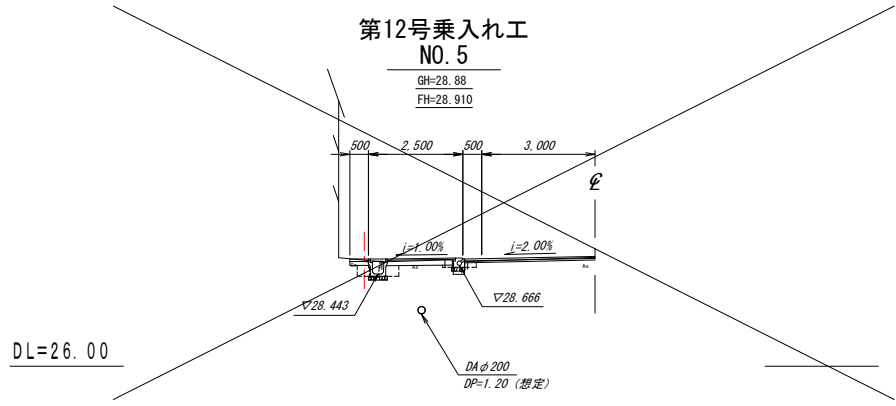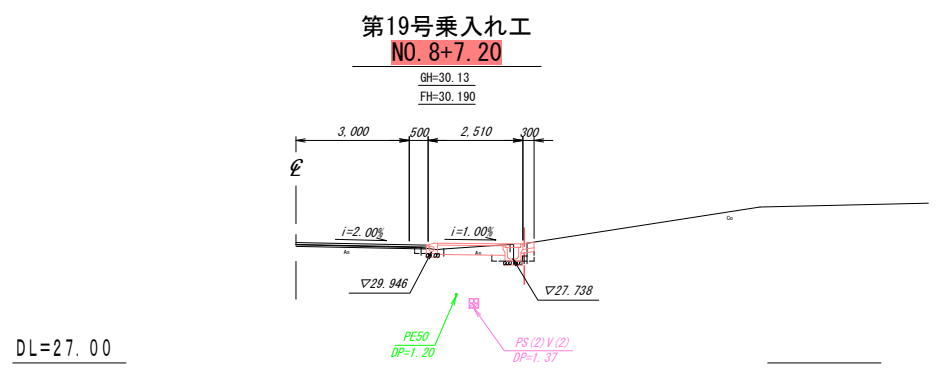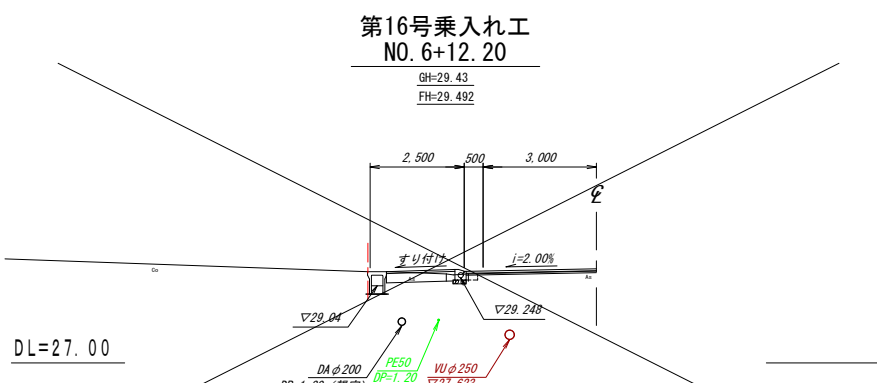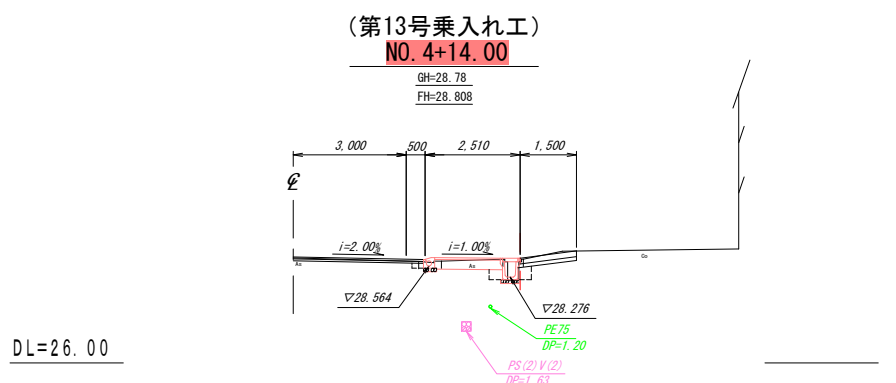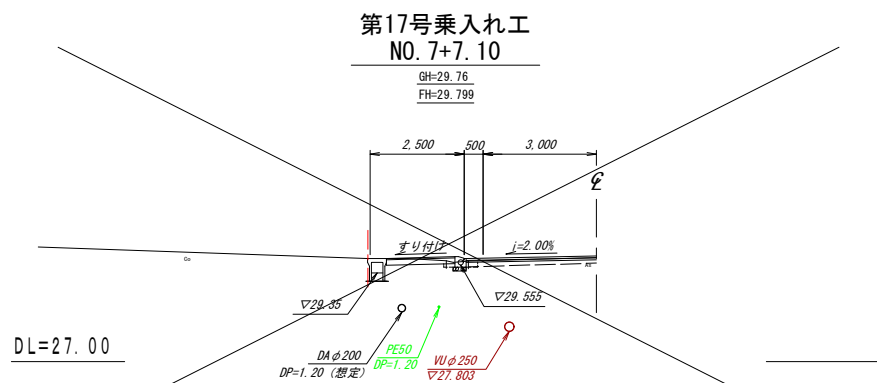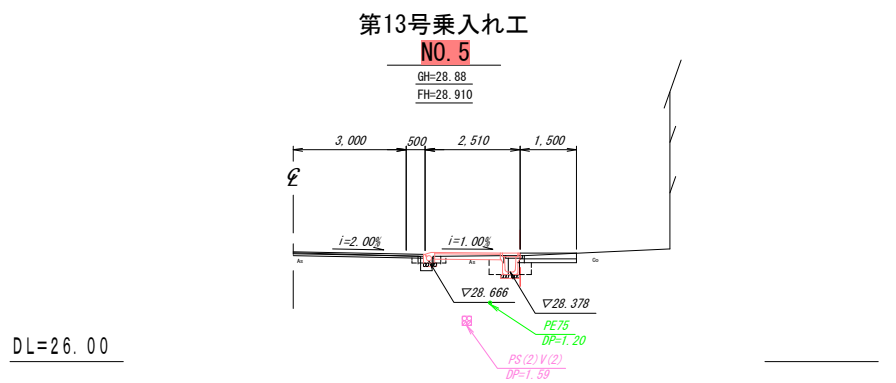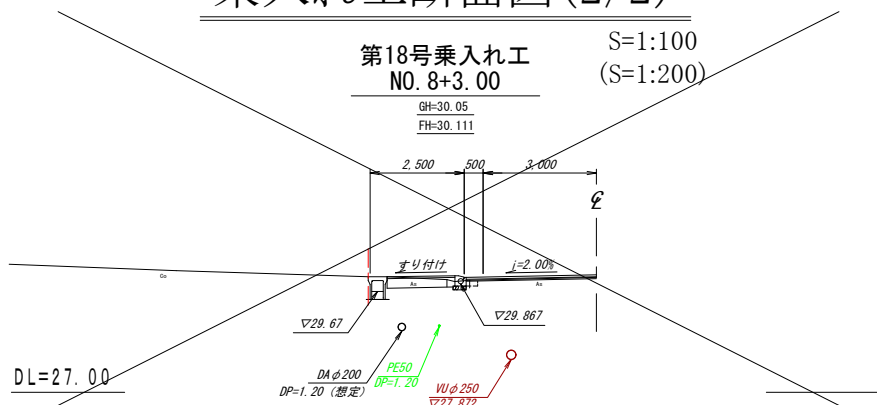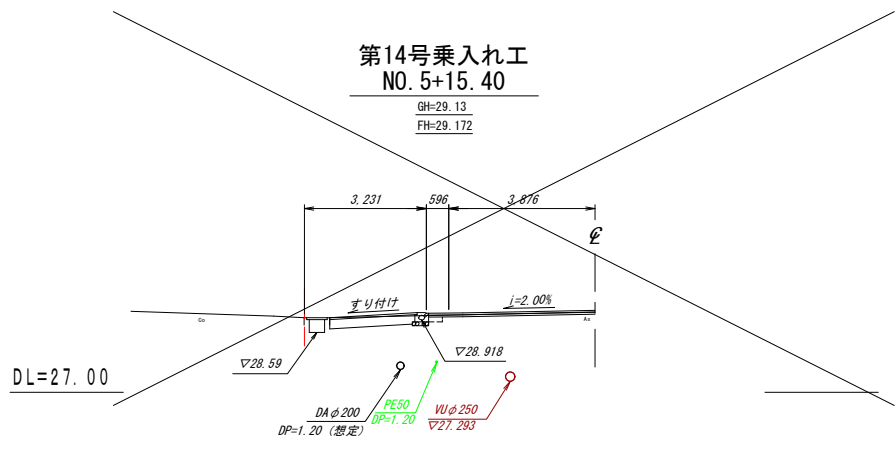

注1) 下水道管の管底高は台帳と実測による人孔蓋高さの差を平均し算出(台帳の管底高-0.350m)としている。
注2) 地下埋設物位置については、貸与された台帳および平面図等を参考にした想定位置となる。

()内は縮小版の縮尺を表す。



工事番号	号
路線名	市道 名取が丘中央大通り線
箇所	名取市 名取が丘二丁目 地内
工事名	令和 年度 工事
図名	乗入れ工断面図(2/2)
縮尺	S=1:100 (S=1:200)
設計年度	令和6年度
名取市	図番 12/15

道路付属物工構造図



視線誘導標
(片面)

ヘルスプレート用
S=1:5
(S=1:10)

A部詳細図
S=1:3
(S=1:6)

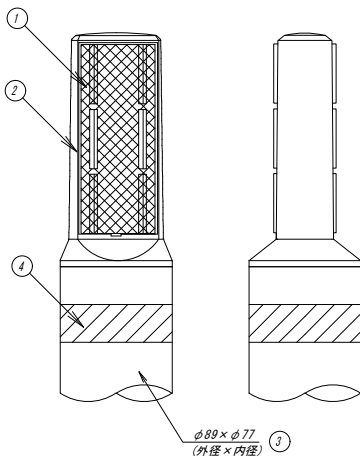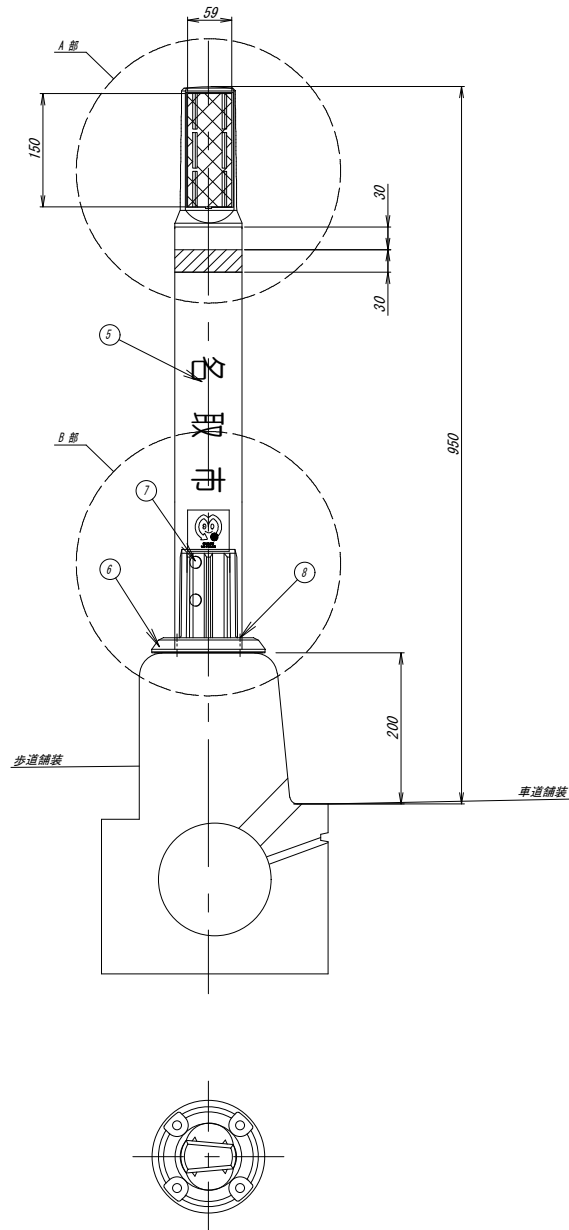

B部詳細図
S=1:3
(S=1:6)

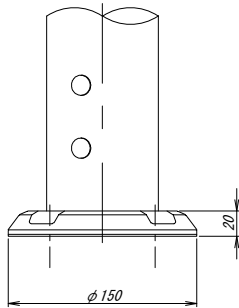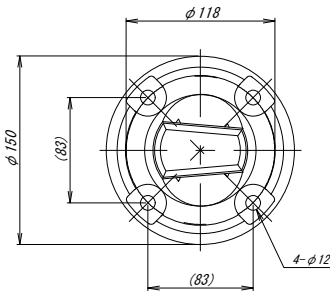

設置箇所一覧表 (左側)

番号	設置位置(測点)	形式種別
1	x126.4.100.0 + 4.00 (L)	ヘルスプレート用
2	x126.4.100.0 + 4.00 (R)	ヘルスプレート用
3	x126.4.100.2 + 4.00 (L)	ヘルスプレート用
4	x126.4.100.2 + 4.00 (R)	ヘルスプレート用
5	x126.4.100.4 + 0.75 (L)	ヘルスプレート用
6	x126.4.100.4 + 0.75 (R)	ヘルスプレート用
7	x126.4.100.6 + 0.00 (L)	ヘルスプレート用
8	x126.4.100.6 + 0.00 (R)	ヘルスプレート用
9	x126.4.100.7 + 18.00 (L)	ヘルスプレート用
10	x126.4.100.7 + 18.00 (R)	ヘルスプレート用

品番	品名	数量	材質	備考
1	反射体	2(1)	ポリカーボネート樹脂	—
2	反射体取付枠	1	ポリカーボネート樹脂	茶色
3	支柱	1	ポリカーボネート樹脂+ガラス繊維	茶色
4	反射シート	1	封入レンズ型反射シート	白色
5	シム	1	ステンレス印刷	—
6	ヘルスプレート	1	ポリカーボネート樹脂	黒色
7	ボルト・ナット	2	M8×90	つば付丸ナット
8	アンカースト	4	M8×70	溶融亜鉛メッキ

※ 橙色反射体は、特殊紫外線透過率レンズ仕様
※ アンカーストは、芯棒打込み式おねじアンカーを
使用 (ドリル径φ8.5、深さ40mm)
※ () 内の数字は、片面の場合



宮城県廃棄物再生資源利用製品認定品


() 内は縮小版の縮尺を表す。

工事番号	号		
路線名	市道 名取が丘中央大通り線		
箇所	名取市 名取が丘二丁目 地内		
工事名	令和 年度	工事	
図名	道路付属物工構造図		
縮尺	S=1:5 (S=1:10)	位置	
設計者		設計年度	令和 6 年度
名取市	図番	14/15	15/15

撤去工平面図

S=1:300

(S=1:600)

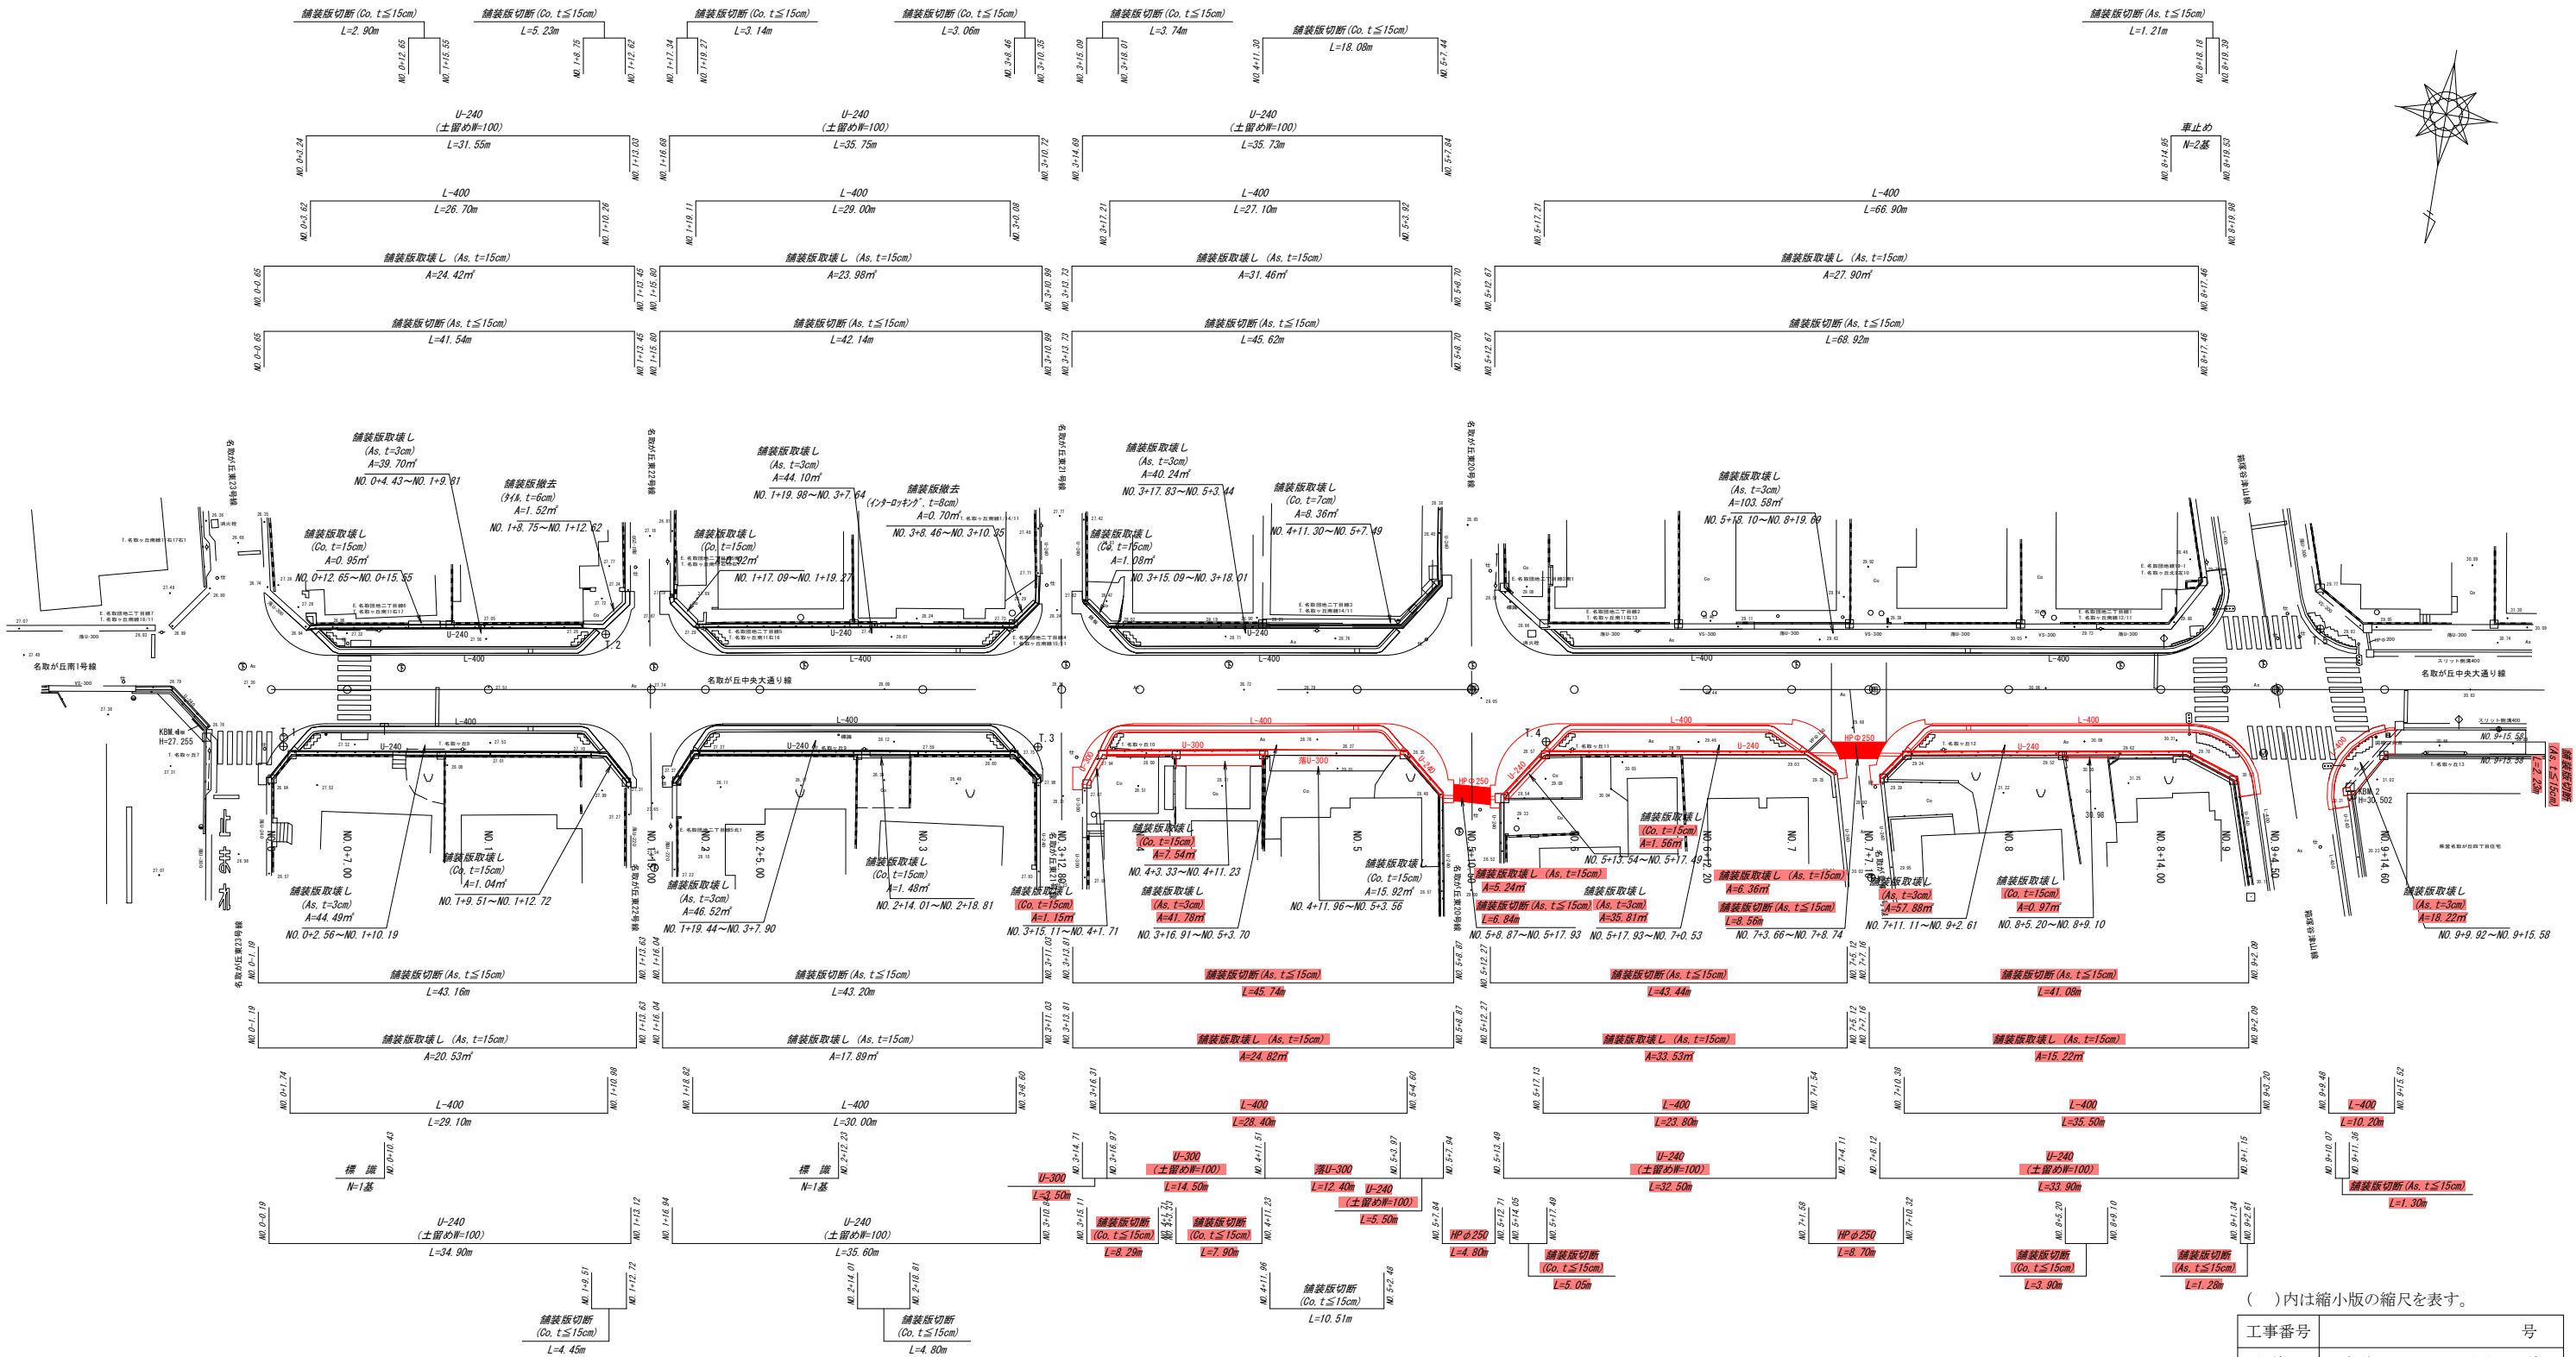

()内は縮小版の縮尺を表す。

工事番号	号		
路線名	市道 名取が丘中央大通り線		
箇所	名取市 名取が丘二丁目 地内		
工事名	令和 年度	工事	
図 名	撤去工平面図		
縮 尺	S=1:300 (S=1:600)	位置	
設計者		設計年度	令和 6 年度
名 取 市	図 番	変更履歴 15 15	