


平成30年度 公園位置図

仙塩広域都市計画 名取市都市計画総括図

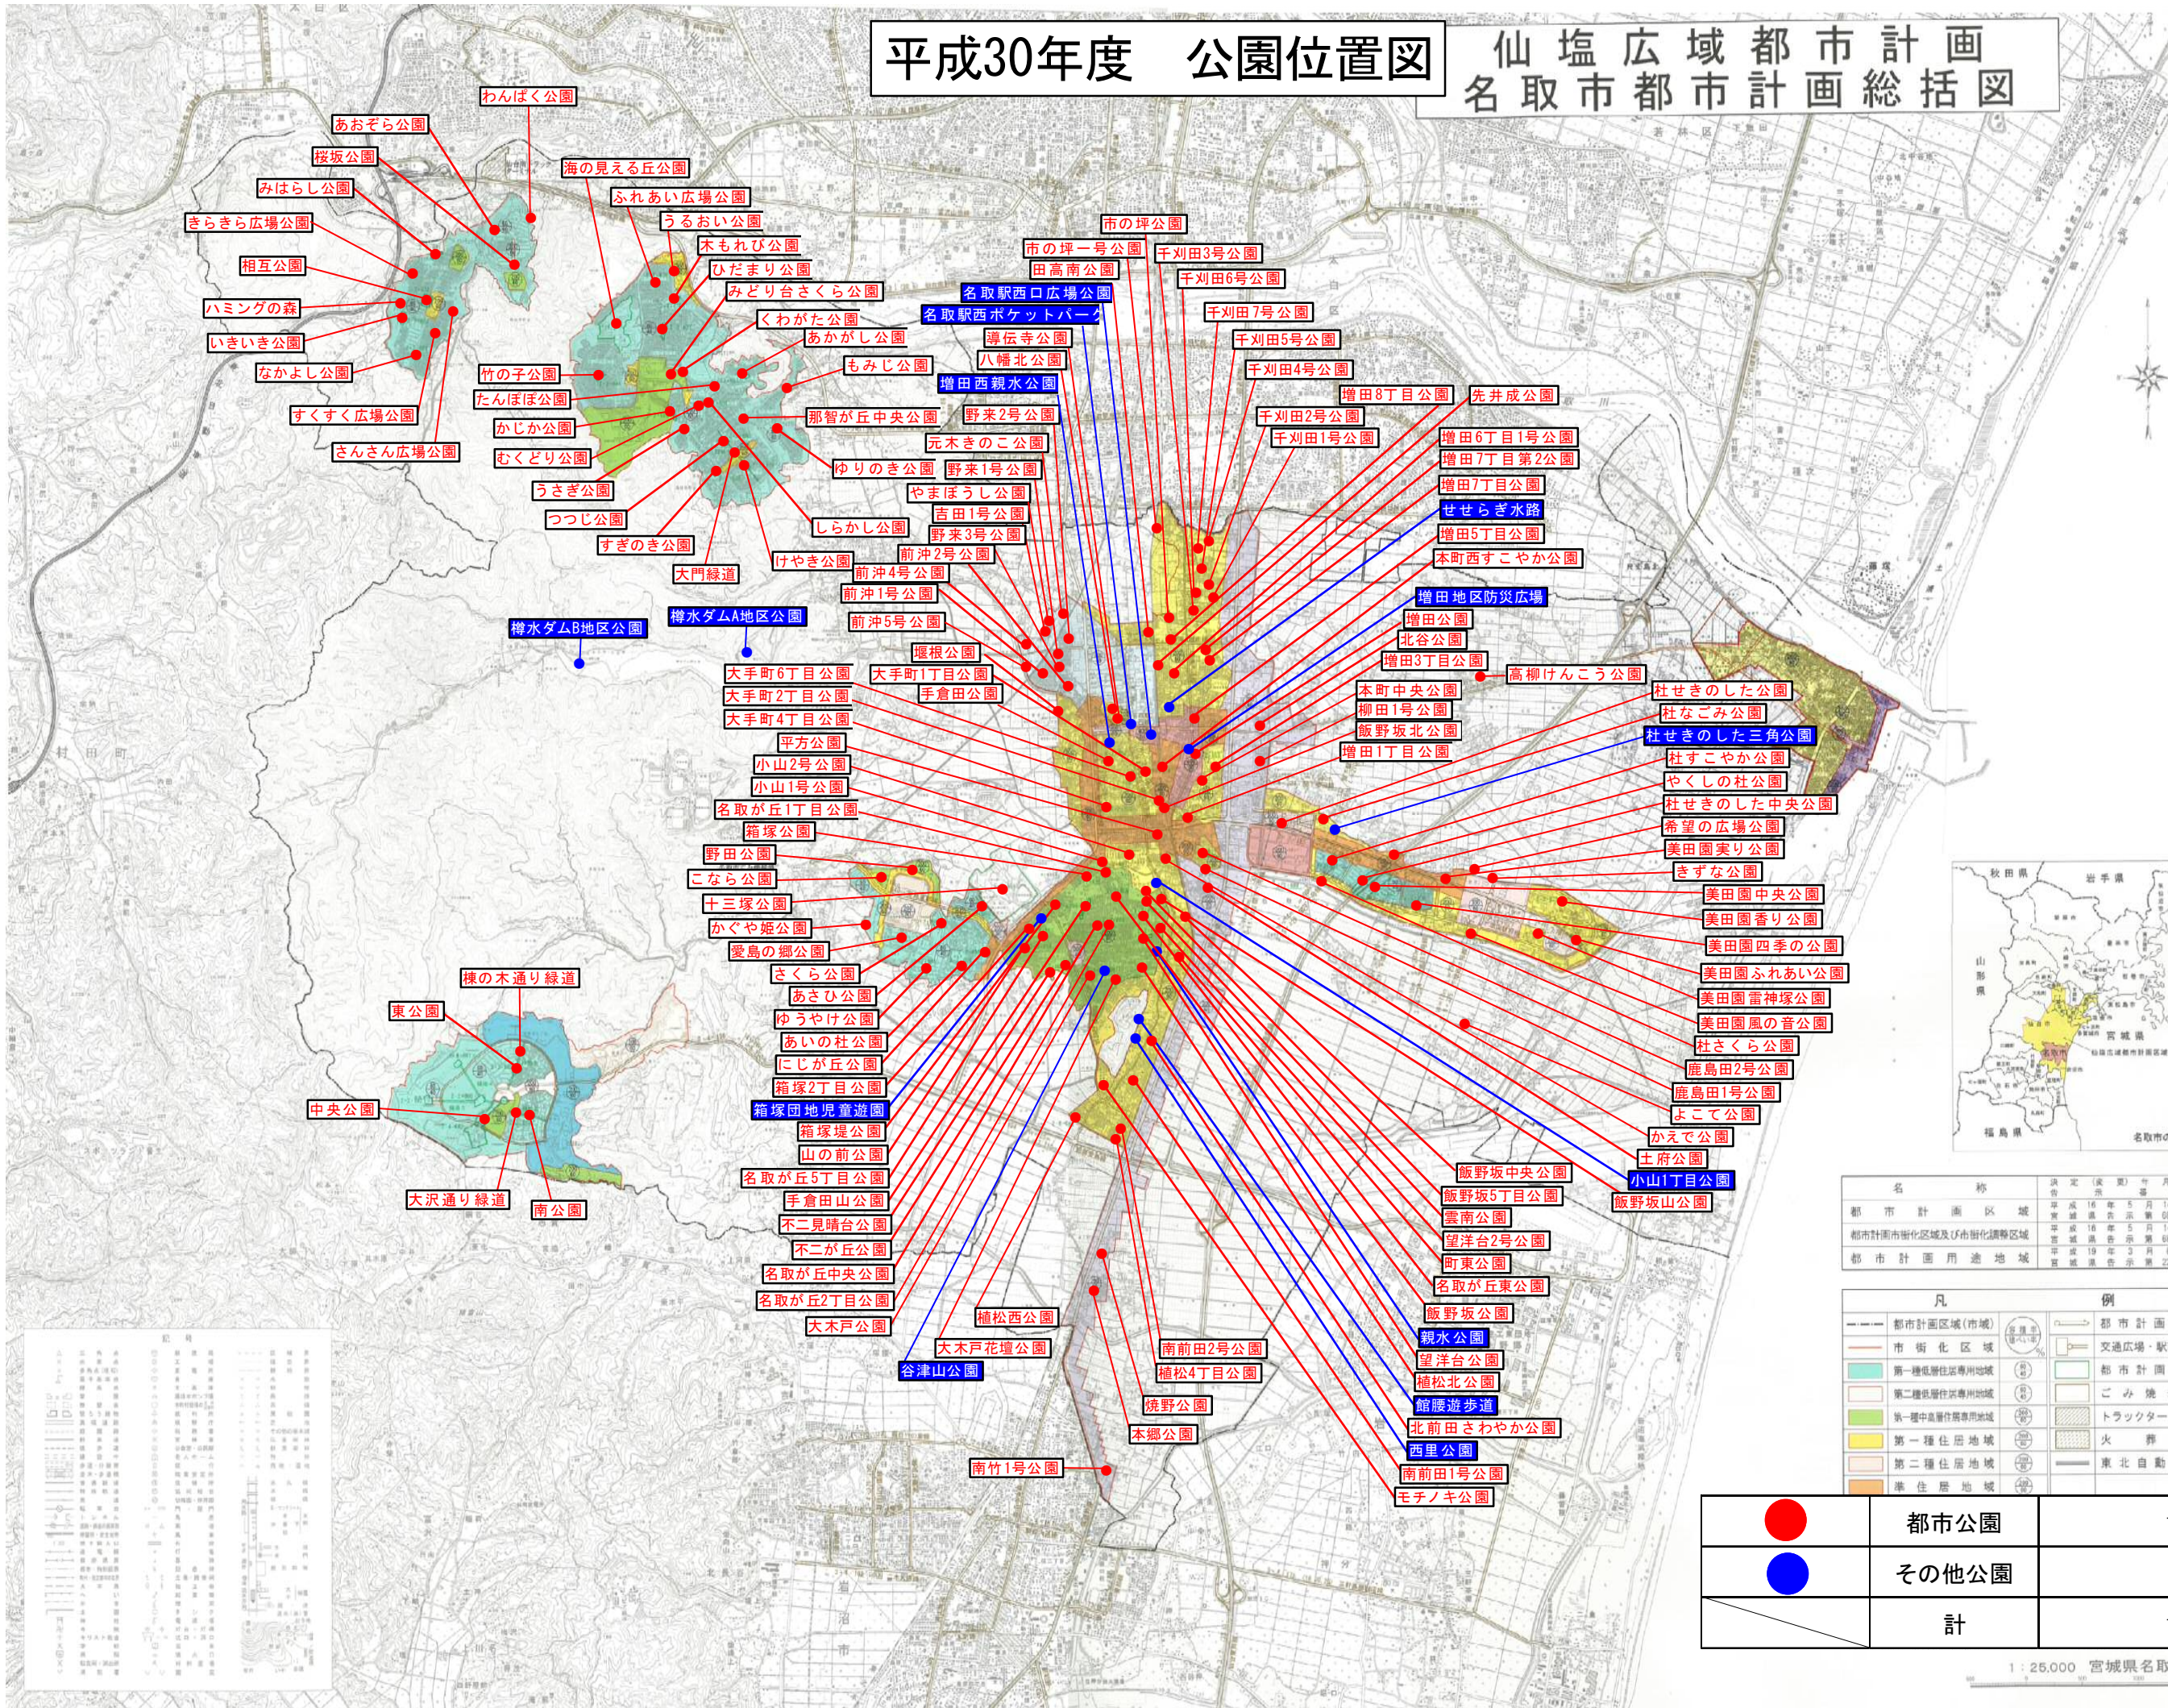

名称	決定(策定)年月日
都市計画区域	平成16年5月14日
都市計画市街化区域及び市街化調整区域	平成16年5月14日
都市計画用途地域	平成19年3月6日

凡	例
都市計画区域(市域)	都市計画道路
市街化区域	交通広場・駅前広場
第一種住居地域	都市計画公園
第二種住居地域	ごみ焼却場
第三種住居地域	トラクタ・ターミナル
準住居地域	火葬場
	東北自動車道

● (Red)	都市公園	146
● (Blue)	その他公園	15
	計	161