


事業名


関上漁港災害復旧事業(防波堤)

No	10
事業名	関上漁港災害復旧事業(防波堤)
概要	東日本大震災により沈下した防波堤を復旧するもの。
箇所名	名取市関上地内外
事業施行期間	平成 25 年度 ~ 平成 27 年度
工事概要	1) 南防波堤 L=385.0m 2) 北防波堤 L=328.8m
全体事業費	117,000 千円
事業担当	宮城県仙台地方振興事務所 水産漁港部漁港漁場班 022-365-0193 名取市生活経済部農林水産課 022-724-7151


現在の状況 (H30.3.31現在)	・災害復旧工事完成平成28年3月
今後の スケジュール	

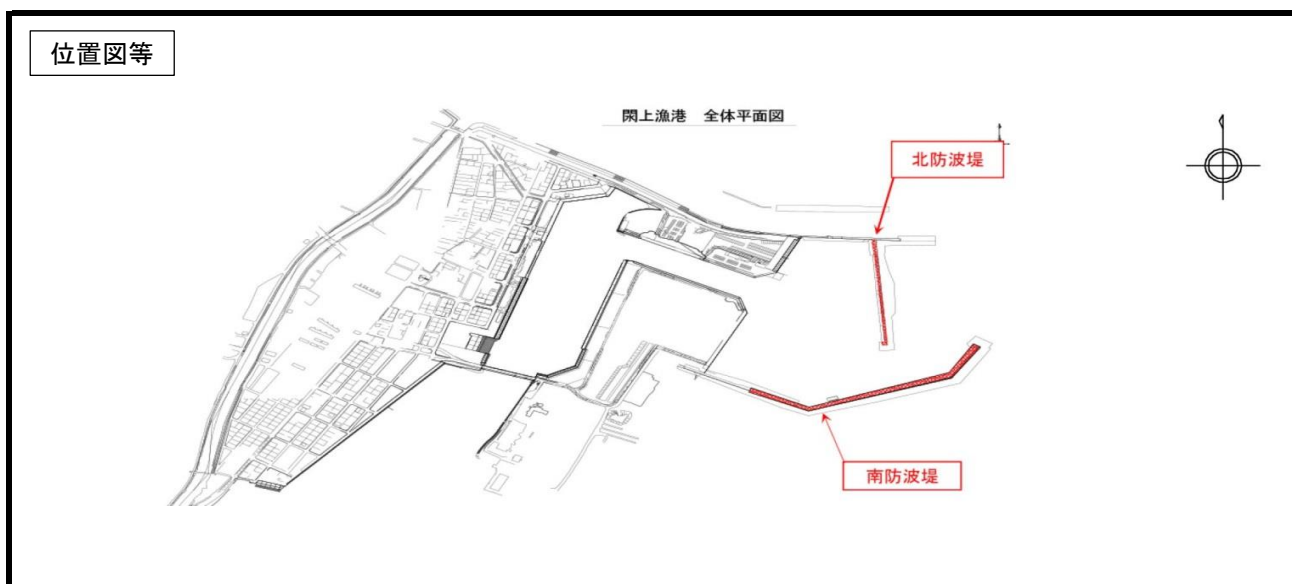

【標準断面図】

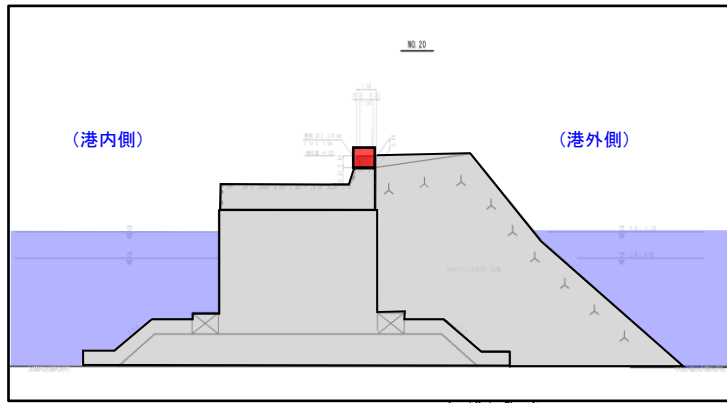

閑上漁港 全体平面図

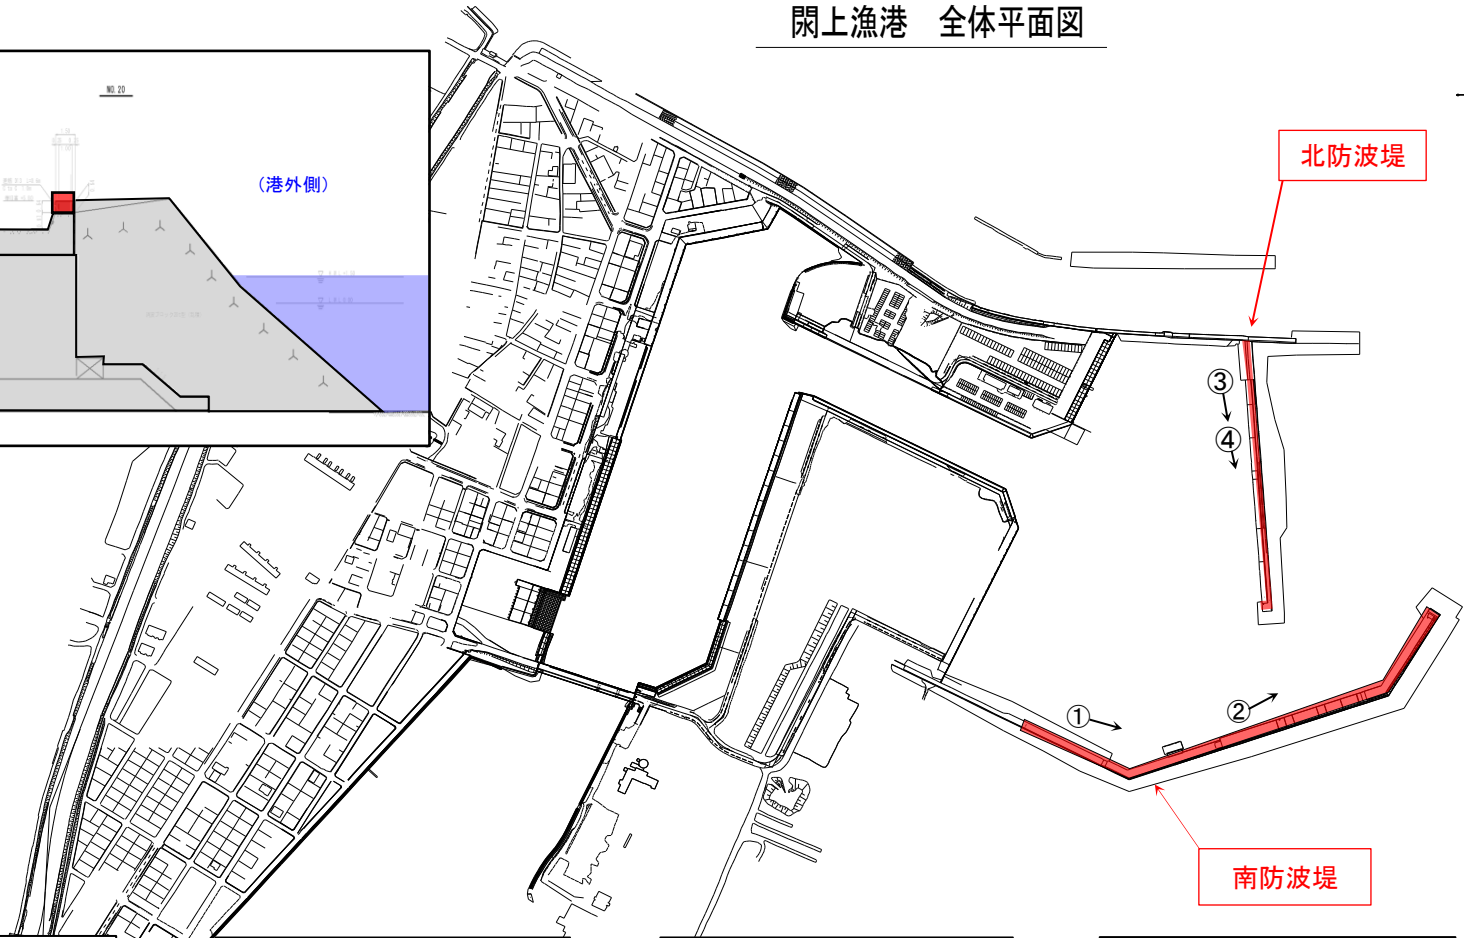

【完成写真】

