


換 地 図

縮 尺	1/1000	街区番号	23-1
閑上東二丁目	地 番	15	

物件番号④
閑上東二丁目15番1、2、3、12
約5,292㎡

物件番号⑥
閑上東二丁目15番10、11
約6,690㎡

閑上東二丁目

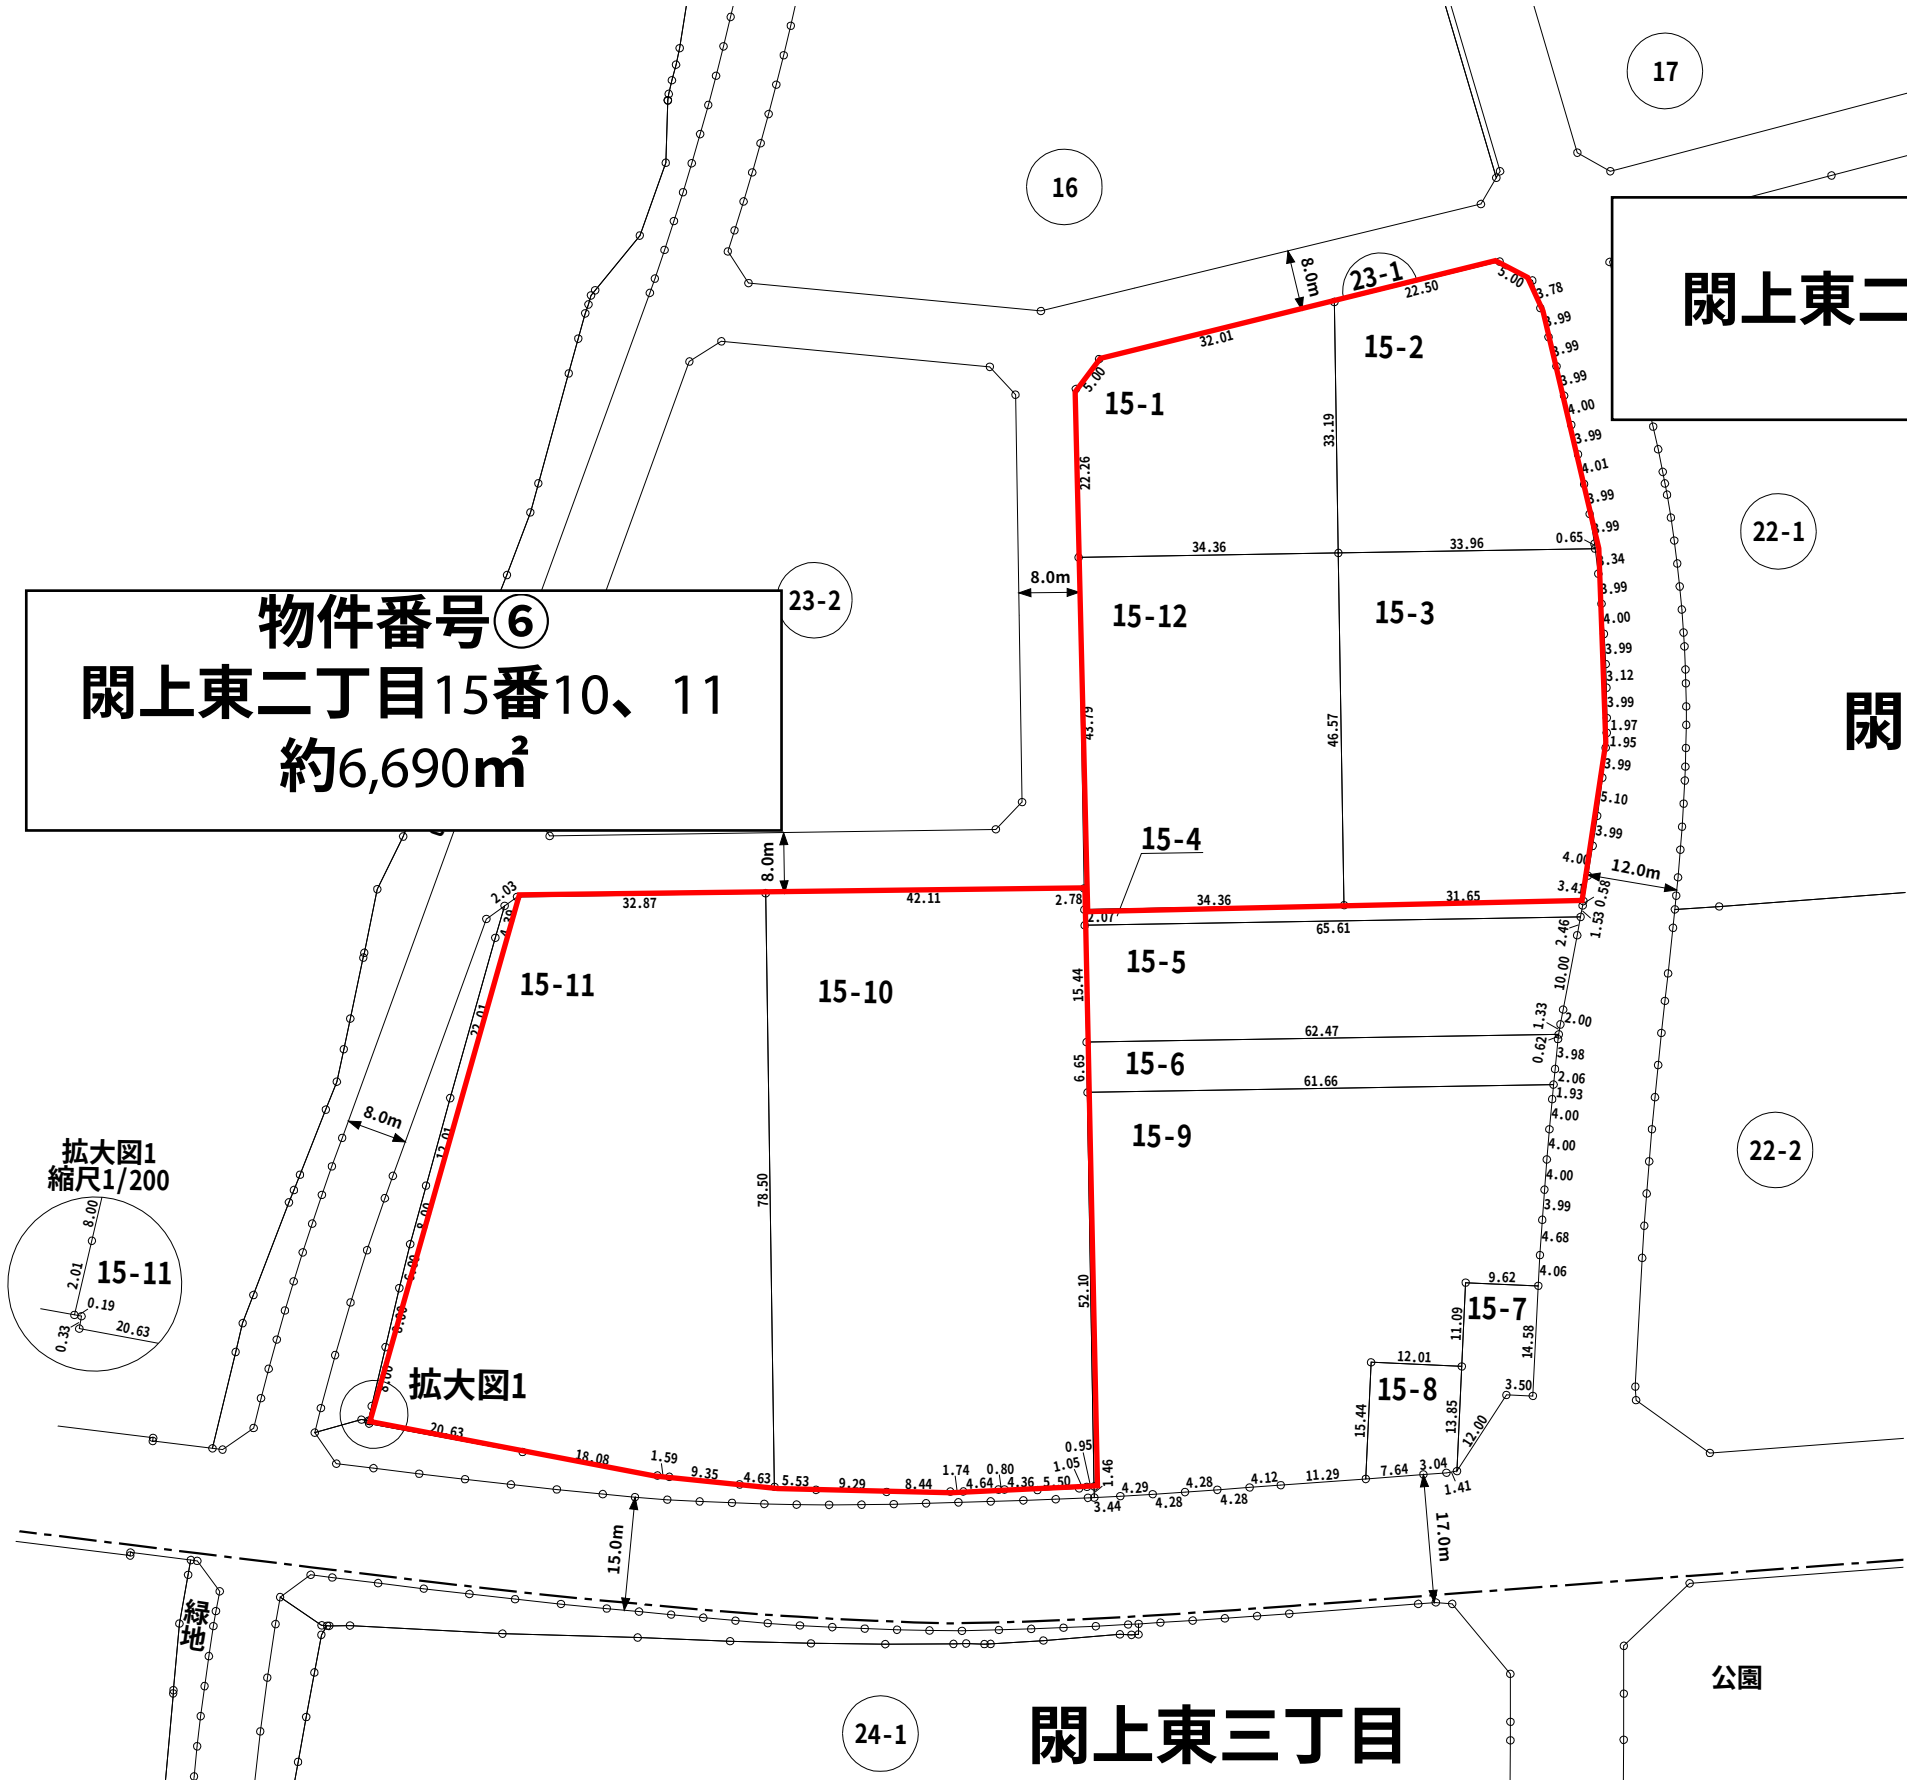

凡 例	
	施行地区界
	町 界
	街 区 番 号
	地 番
	辺 長 (m)
	換地の位置

名
取
市