


換 地 図

縮 尺	1/500	街区番号	8-1
閑上東一丁目	地 番	10	

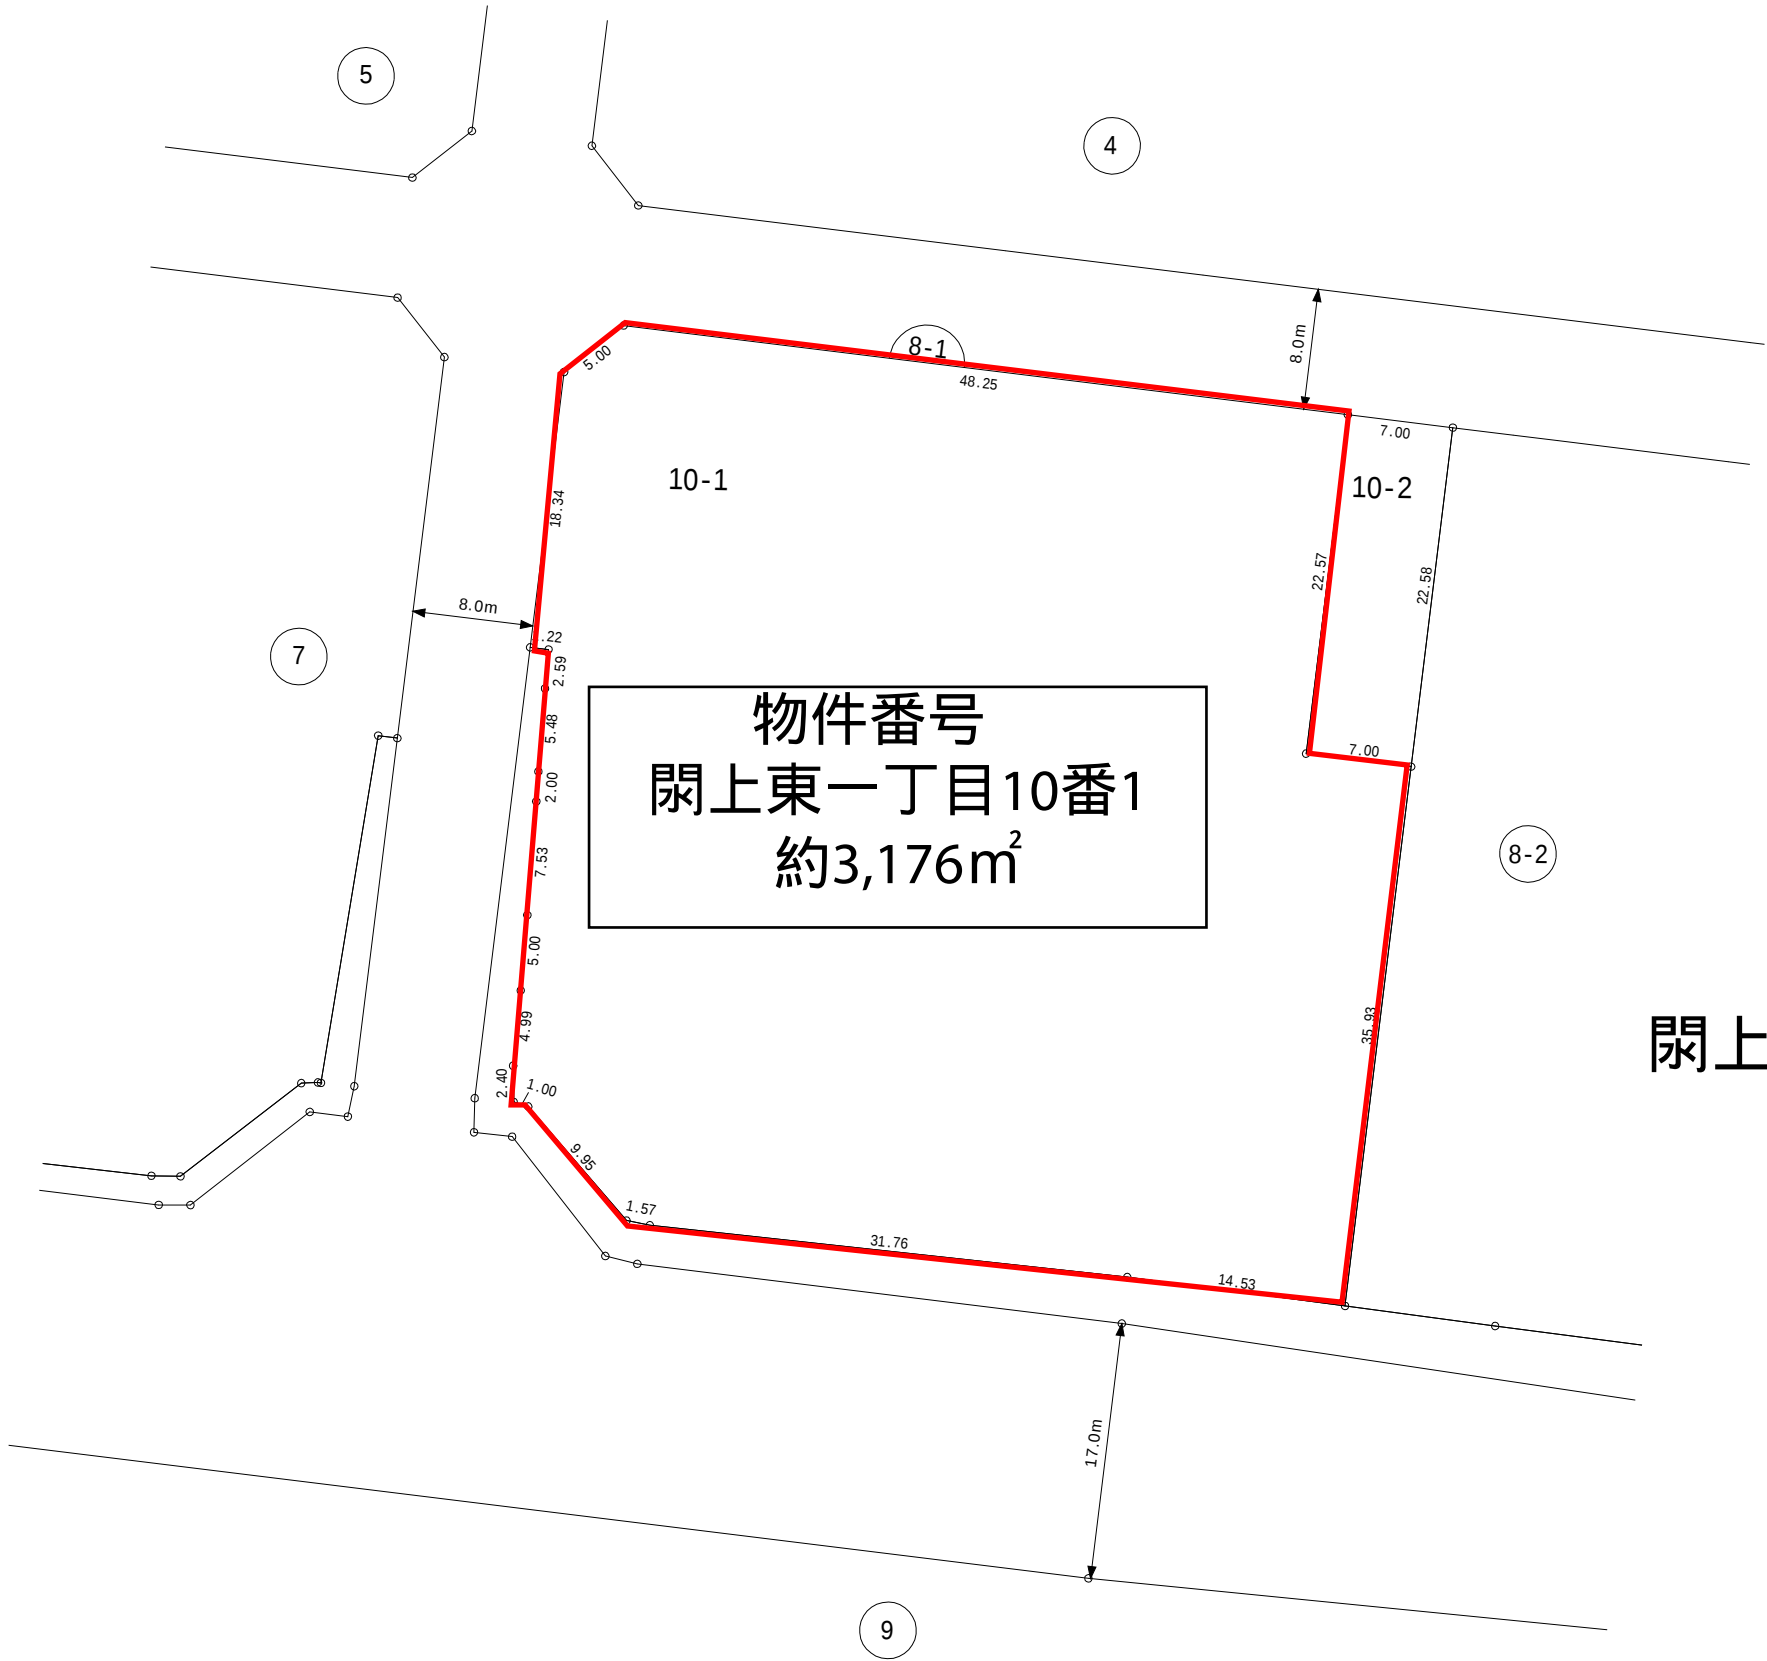

閑上東一丁目

凡 例	
	施行地区界
	町 界
	街 区 番 号
	地 番
	辺 長 (m)
	換地の位置