



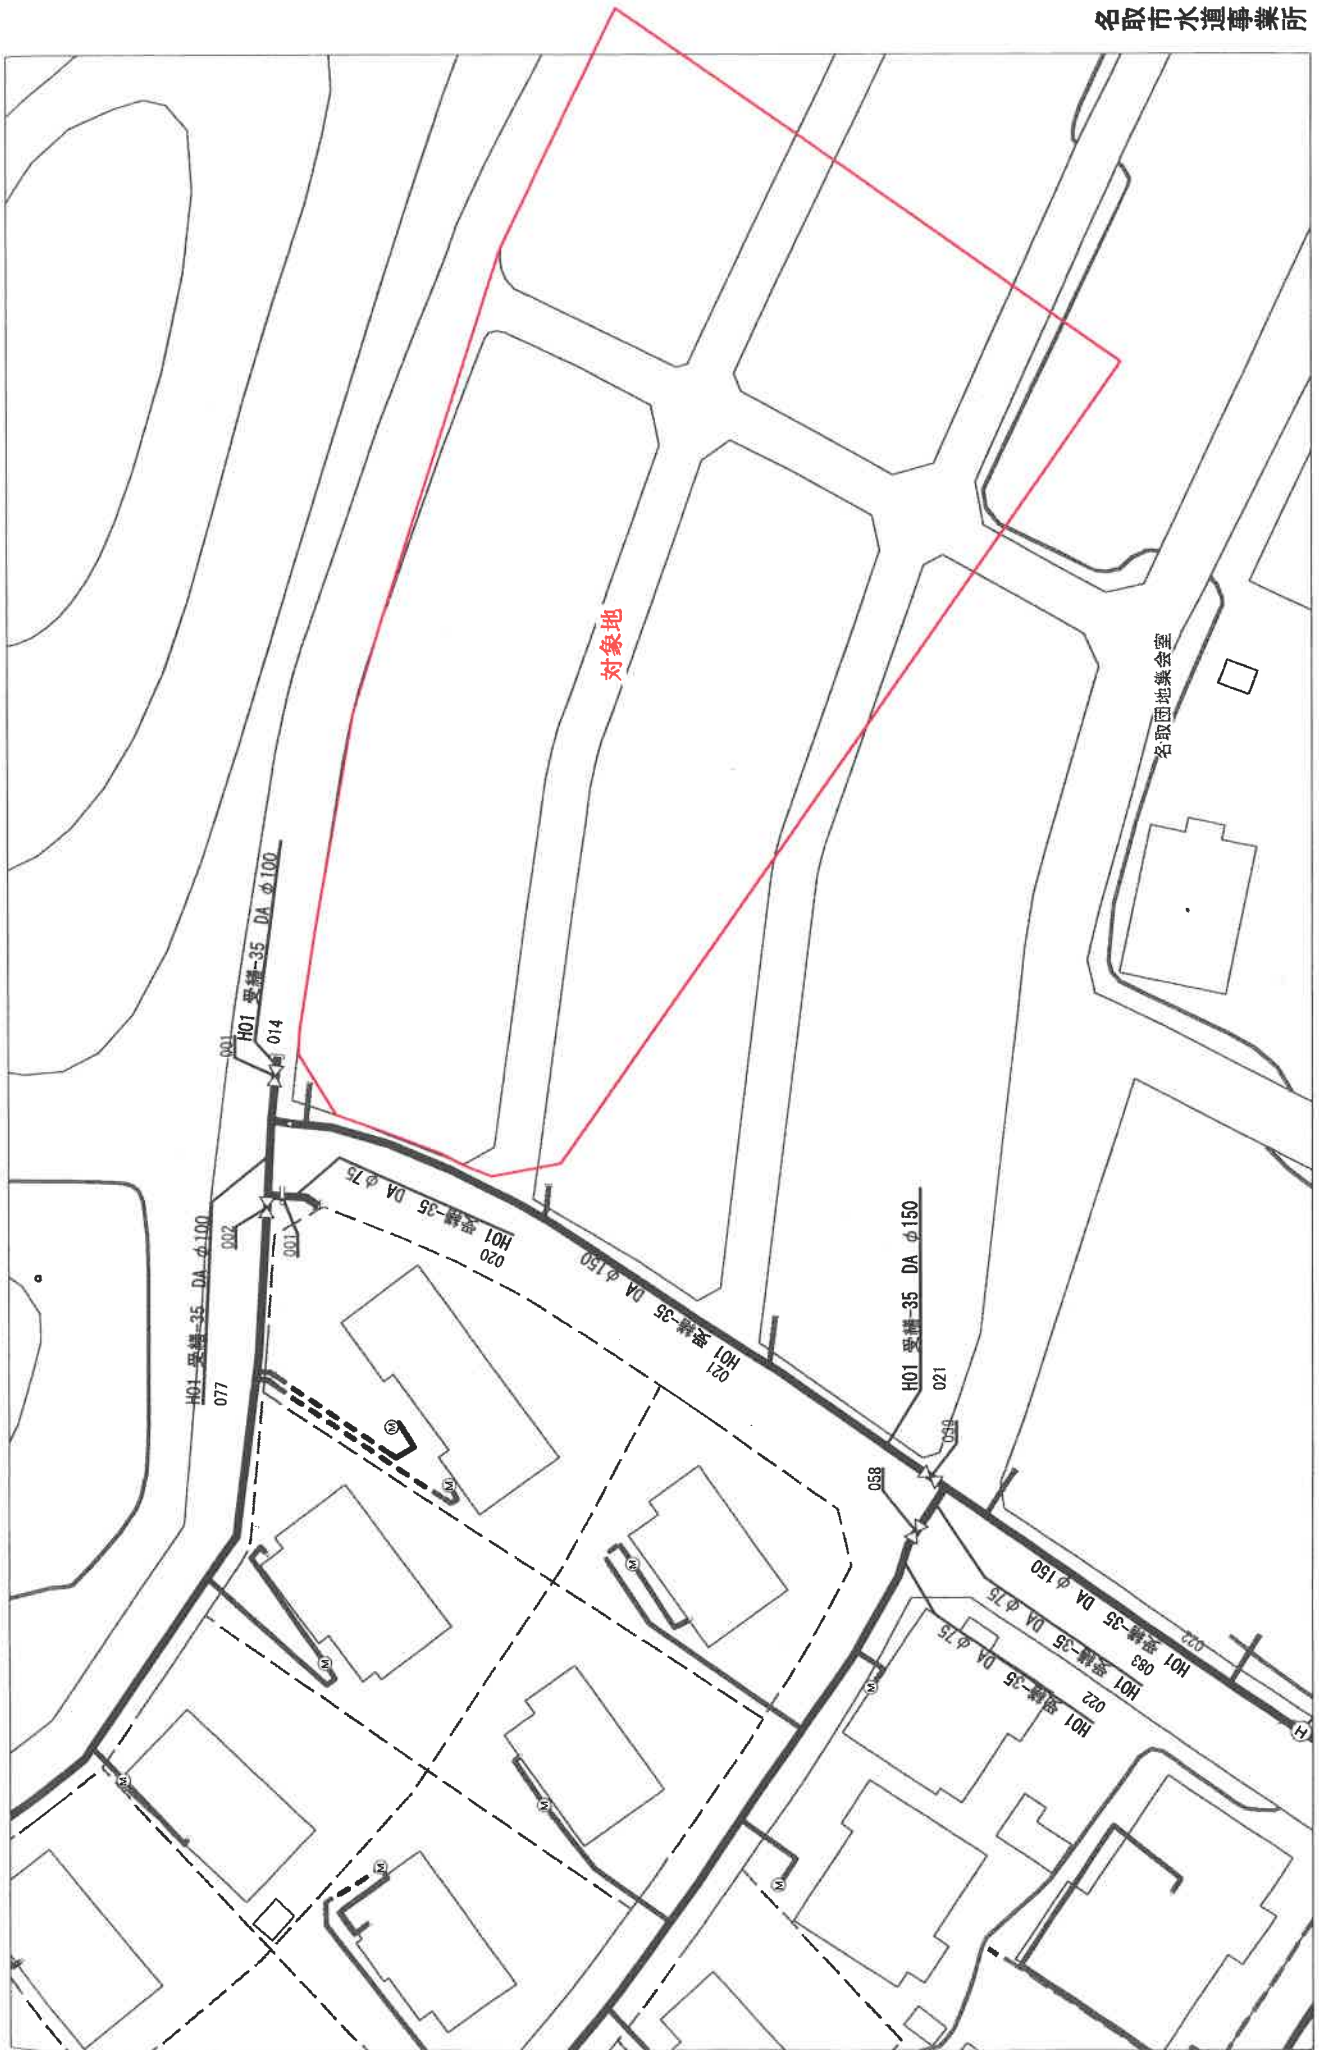

(注意) この配管図は推定を含むものであり、実際の状況と異なる場合があります。また、給水装置は所有者の届出に基づきません。また、その内容を保証するものではありません。

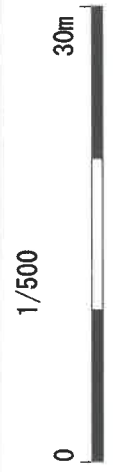

1/500

出力年月日 : 2024年10月04日 16時00分07秒