


(座標値種別：測量成果)

+6739.747

-204307.591

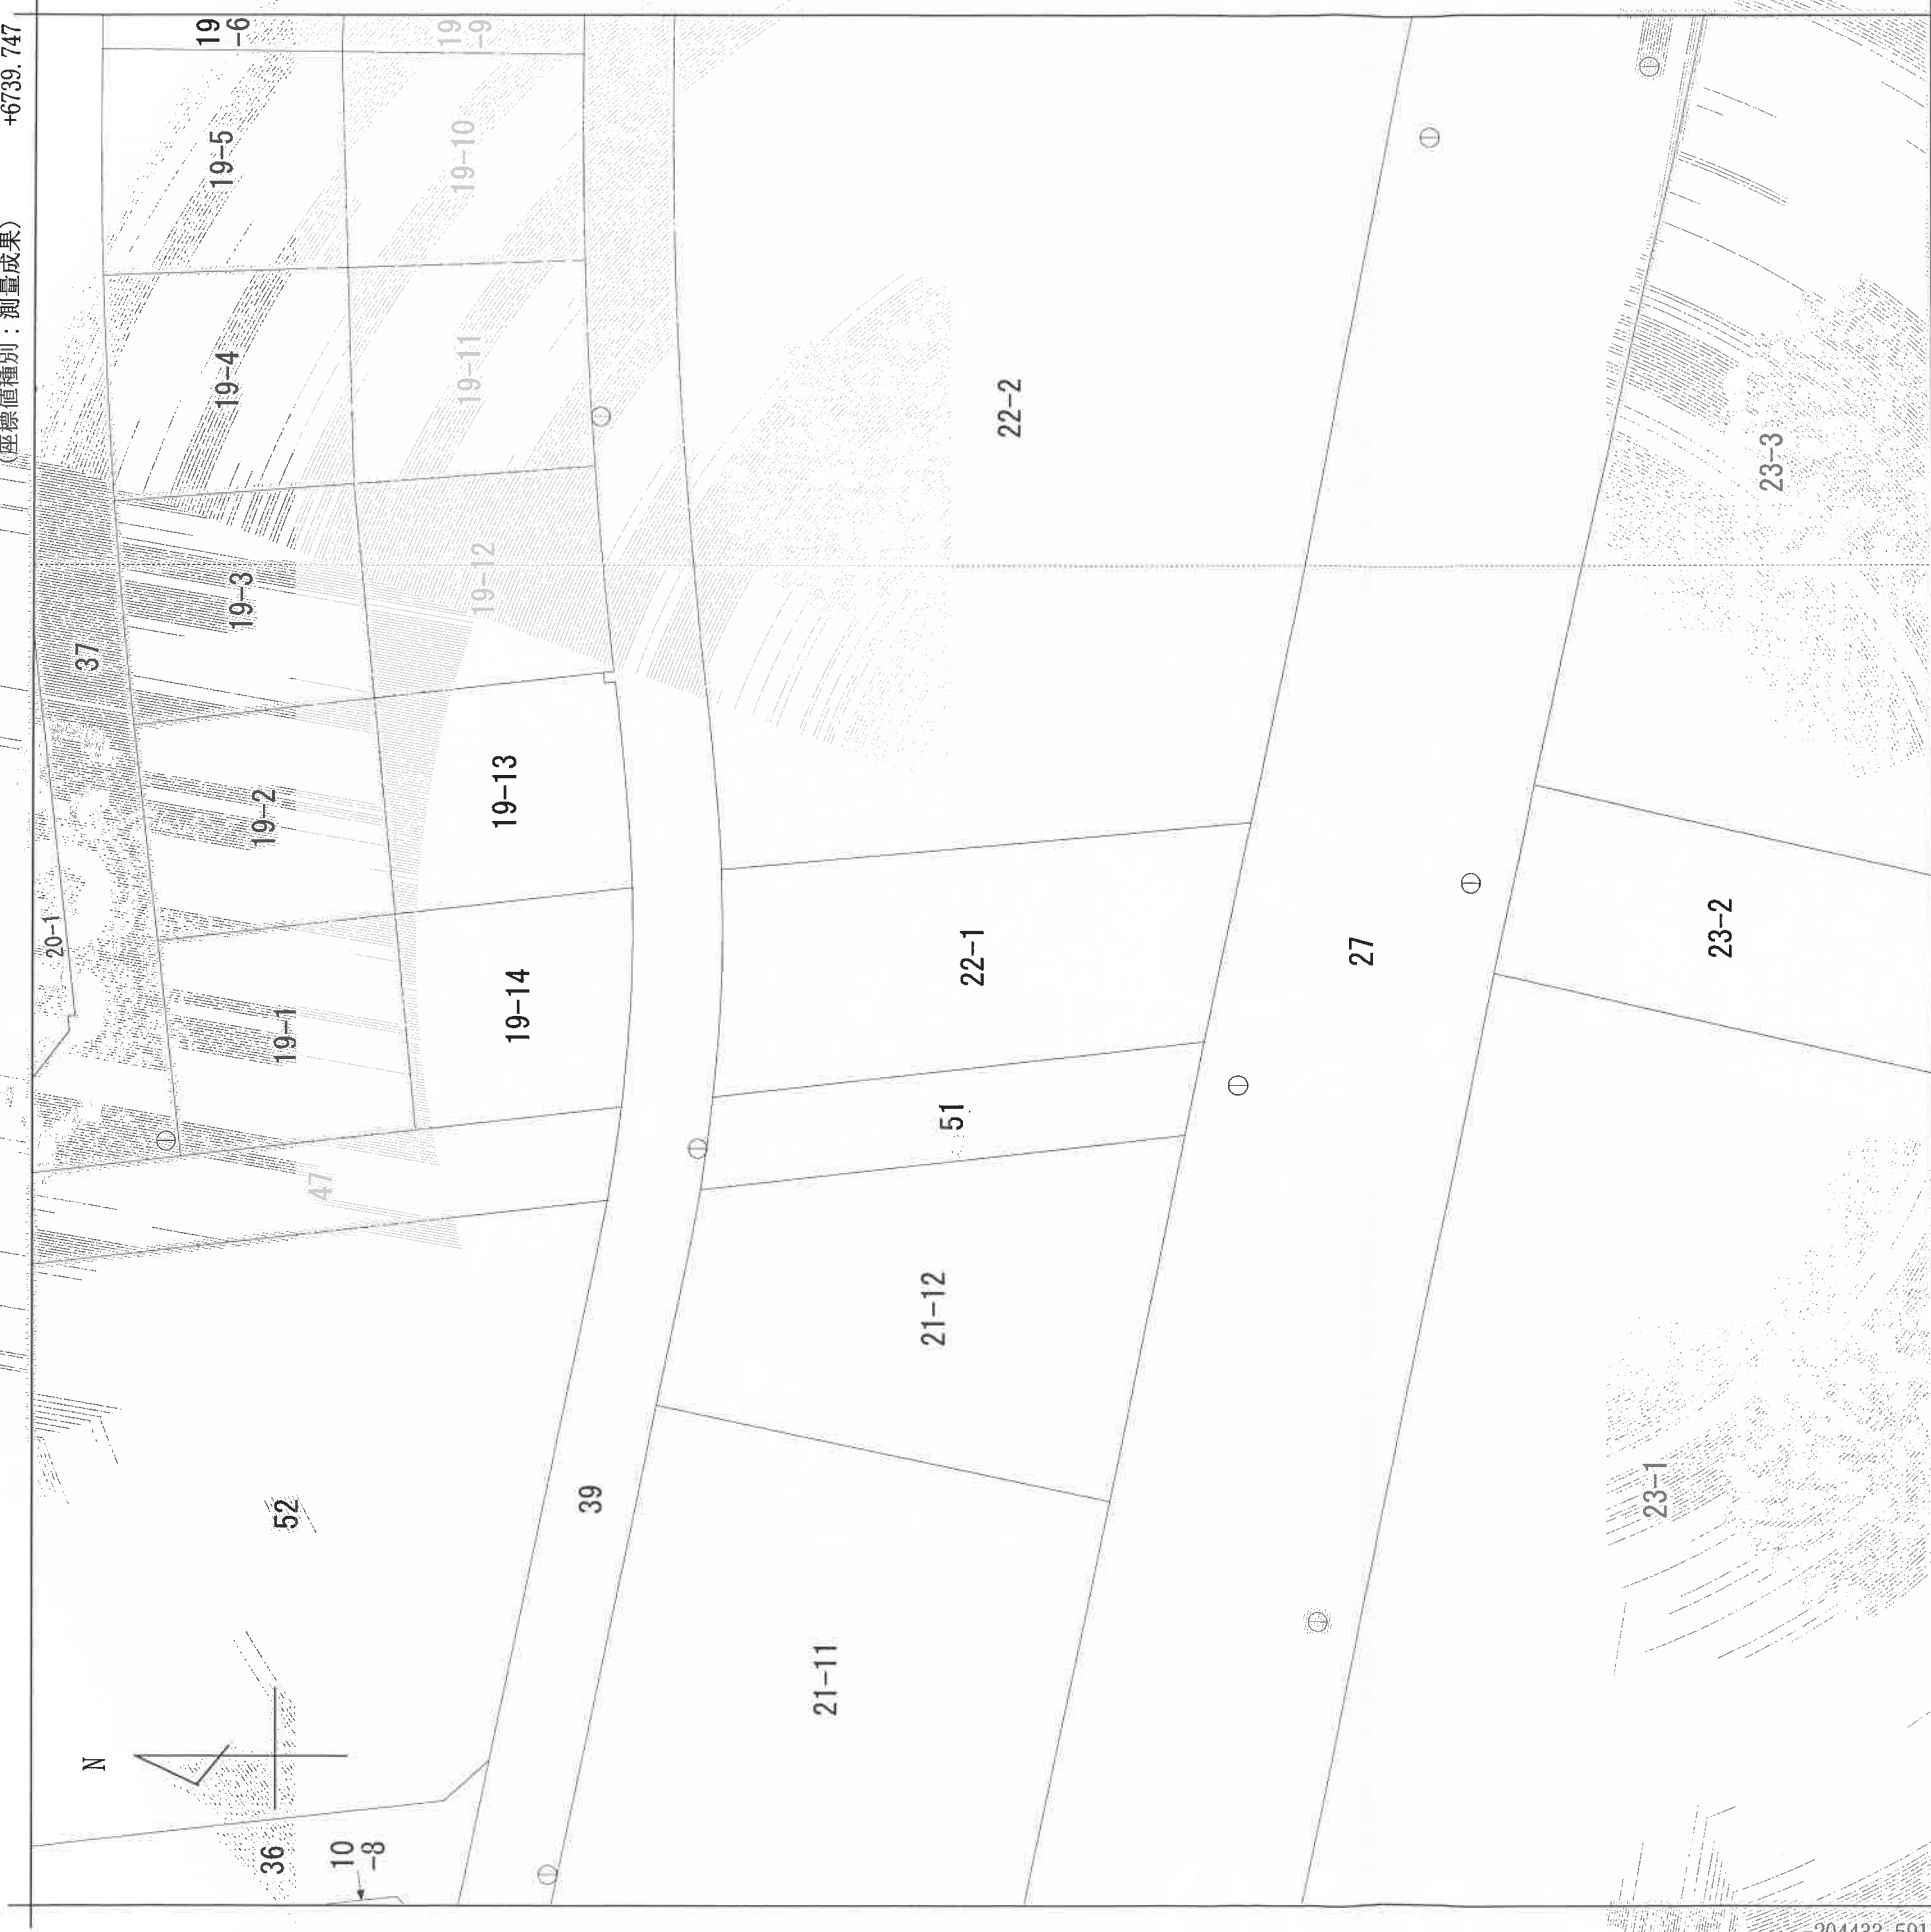

+6614.747 (座標値種別：測量成果)


(注) 国土交通省国土地理院が公表した座標補正パラメータ (taihoku1aiheiyonoki2011.par) による修正がされています。

地番区域見出
美田園7丁目

請求部分	所在	名取市美田園七丁目		地番 22番1	
出力縮尺	1/500	精度区分	甲二	座標系番号又は記号	X
作成年月日	平成23年8月	備付年月日(原図)	平成23年9月20日	分類	地図(法第14条第1項)
		補事項		種類	土地区画整理所在図


これは地図に記録されている内容を証明した書面である。

請求番号：13-1
(1/1)
令和6年9月20日
仙台法務局名取出張所
登記官

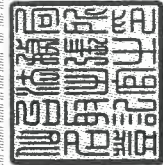

伊藤博美

公用

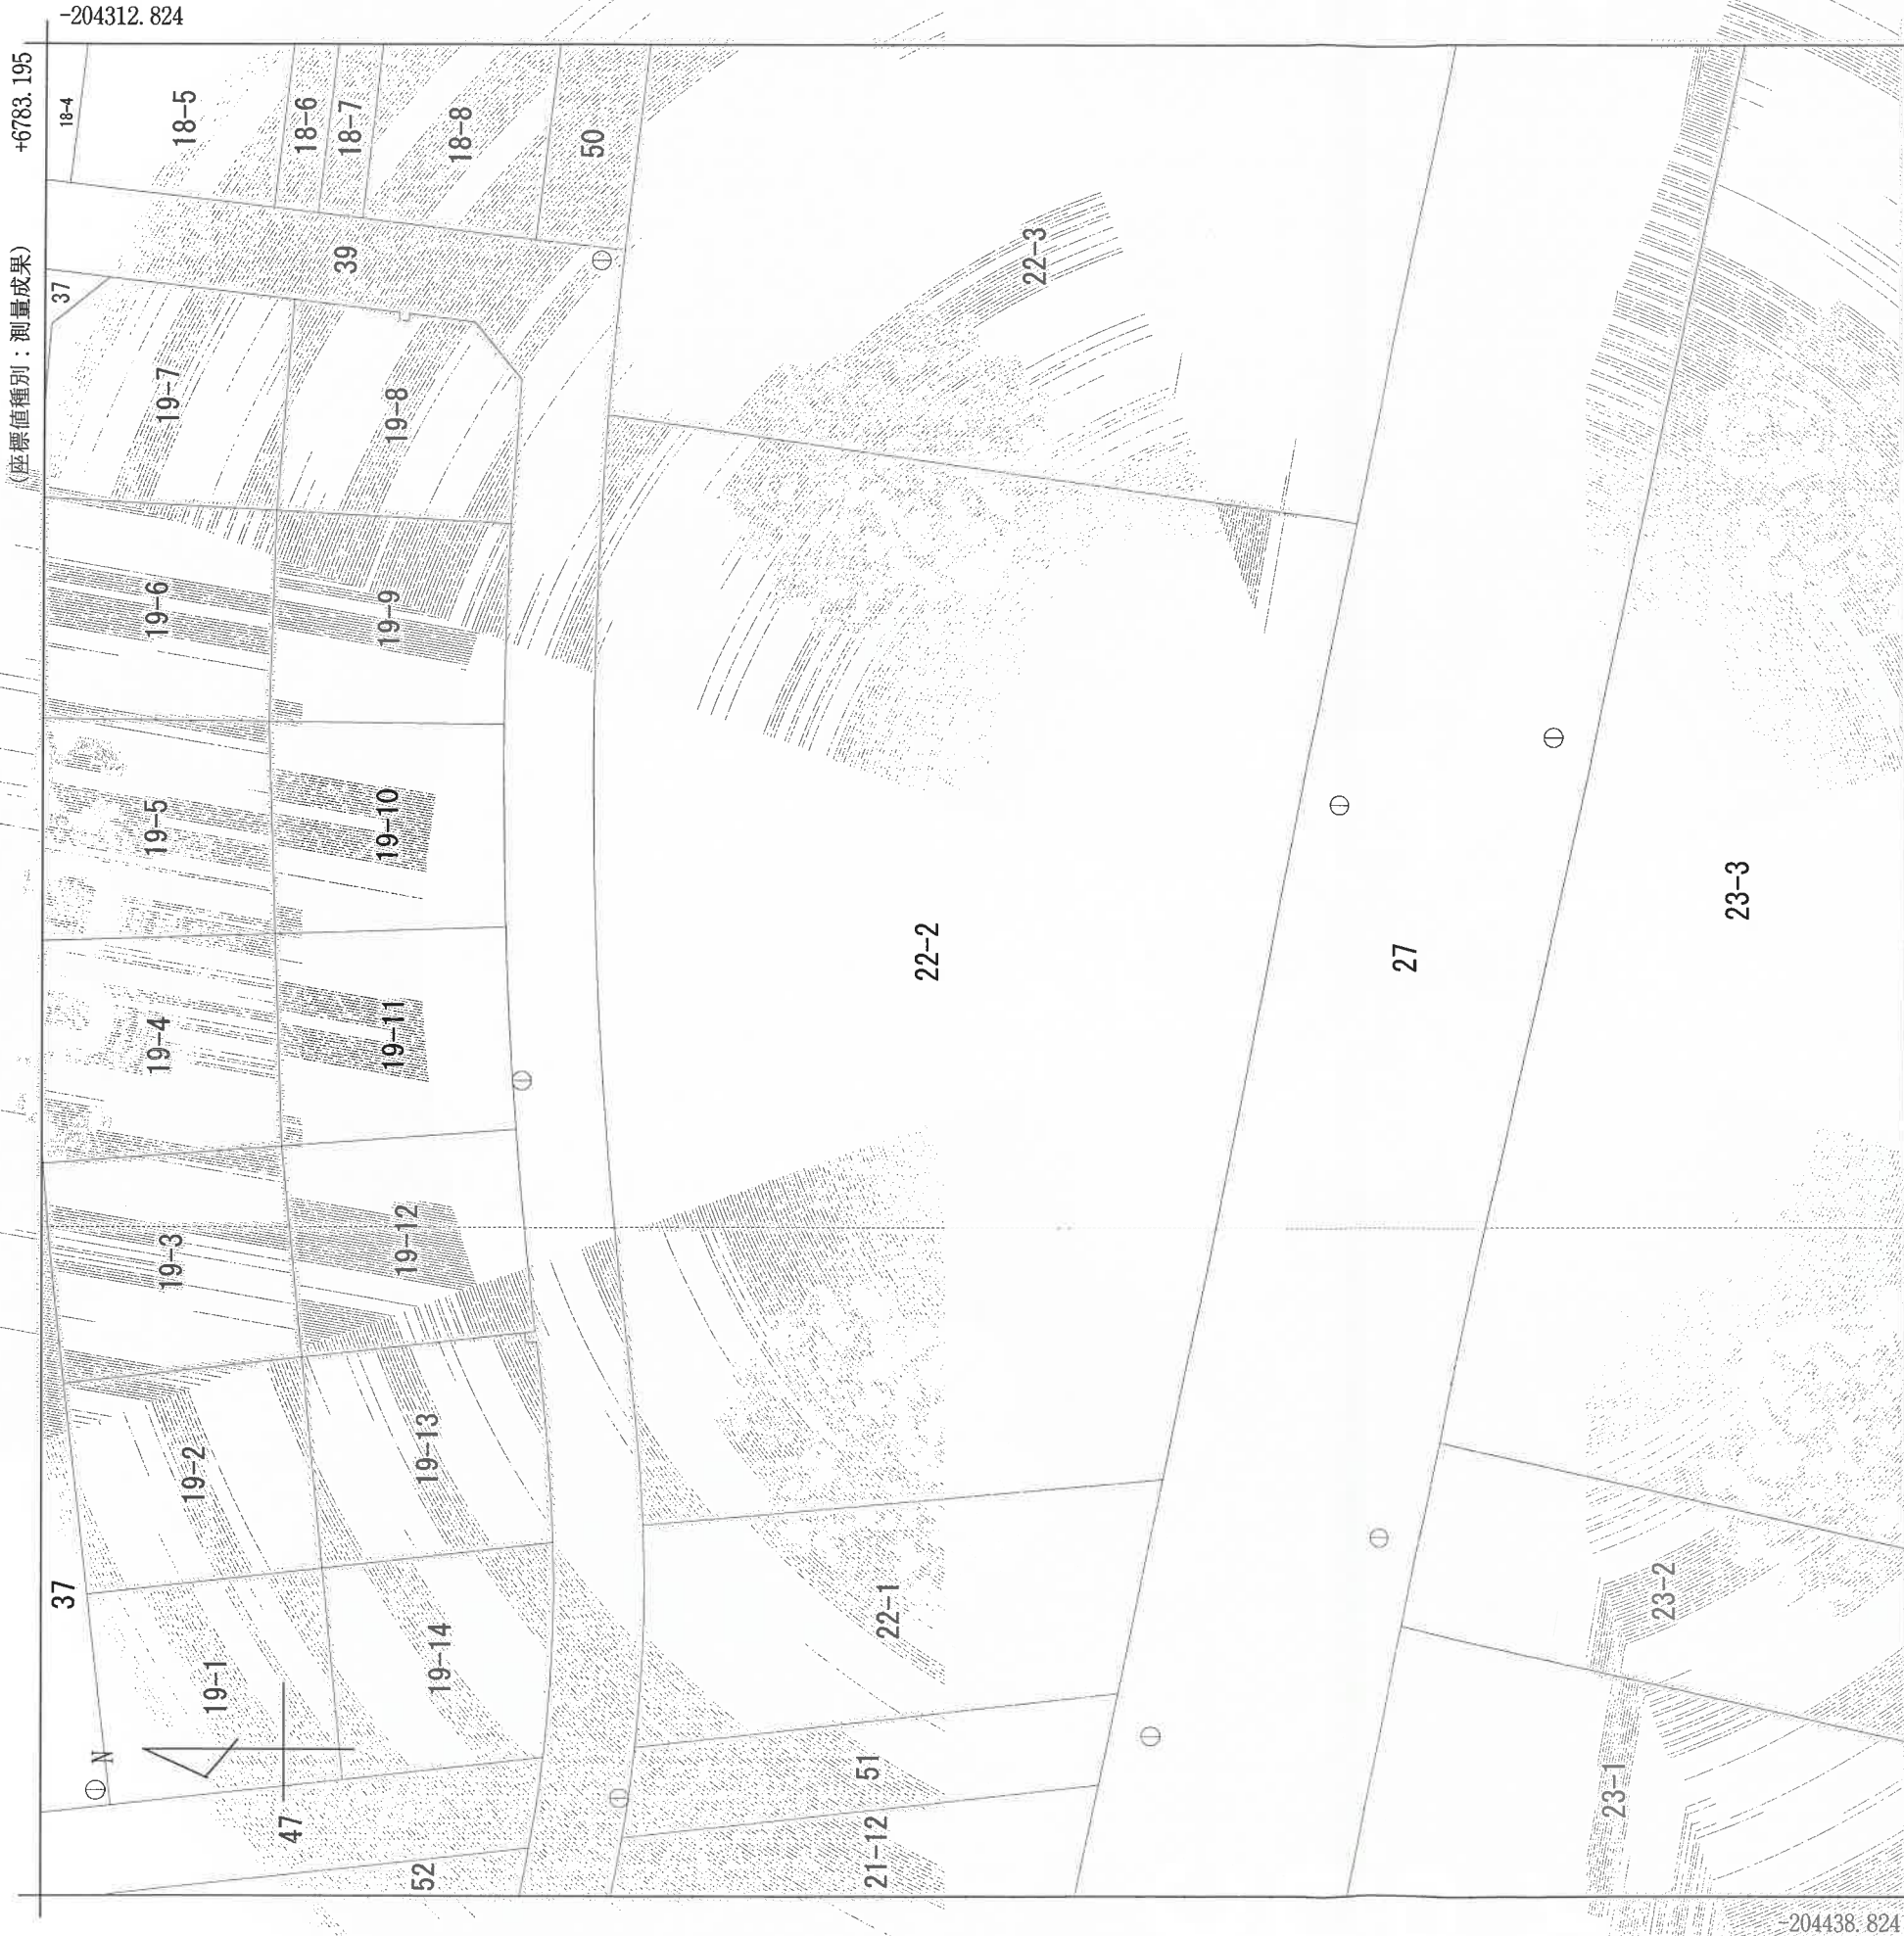

請求部	所在	名取市美田園七丁目	地番	22番2
出力縮	1/500	精度区分	甲二	座標系 番号又は記号
作成年月日	平成23年8月	備付年月日 (原図)	平成23年9月20日	分類
		地図(法第14条第1項)	種類	土地区画整理所在図
		補記事項		

これは地図に記録されている内容を証明した書面である。



伊藤博美

(座標値種別：測量成果)

+6838.273

-204317.411



+6713.273 (座標値種別：測量成果)

(注) 国土交通省国土地理院が公表した座標補正パラメータ (touhokutaiheiyuouki2011.par) による修正がされています。

-204443.411

地番区域見出
美田園
7丁目
田上9園田美

請求部分	所在	名取市美田園七丁目				地番		22番3		
	出力縮	1/500	精度区分	甲二	座標系又は記号	X	分類	地図(法第14条第1項)	種類	土地区画整理所在図
作成年月日	平成23年8月		備付年月日(原図)		平成23年9月20日		補記事項			

これは地図に記録されている内容を証明した書面である。

請求番号：13-3
(1/1)

令和6年9月20日
仙台法務局名取出張所
登記官
伊藤博美



公用