




A1 S=1 : 500
A3 S=1 : 1,000

名取市美田園

七丁目

六丁目

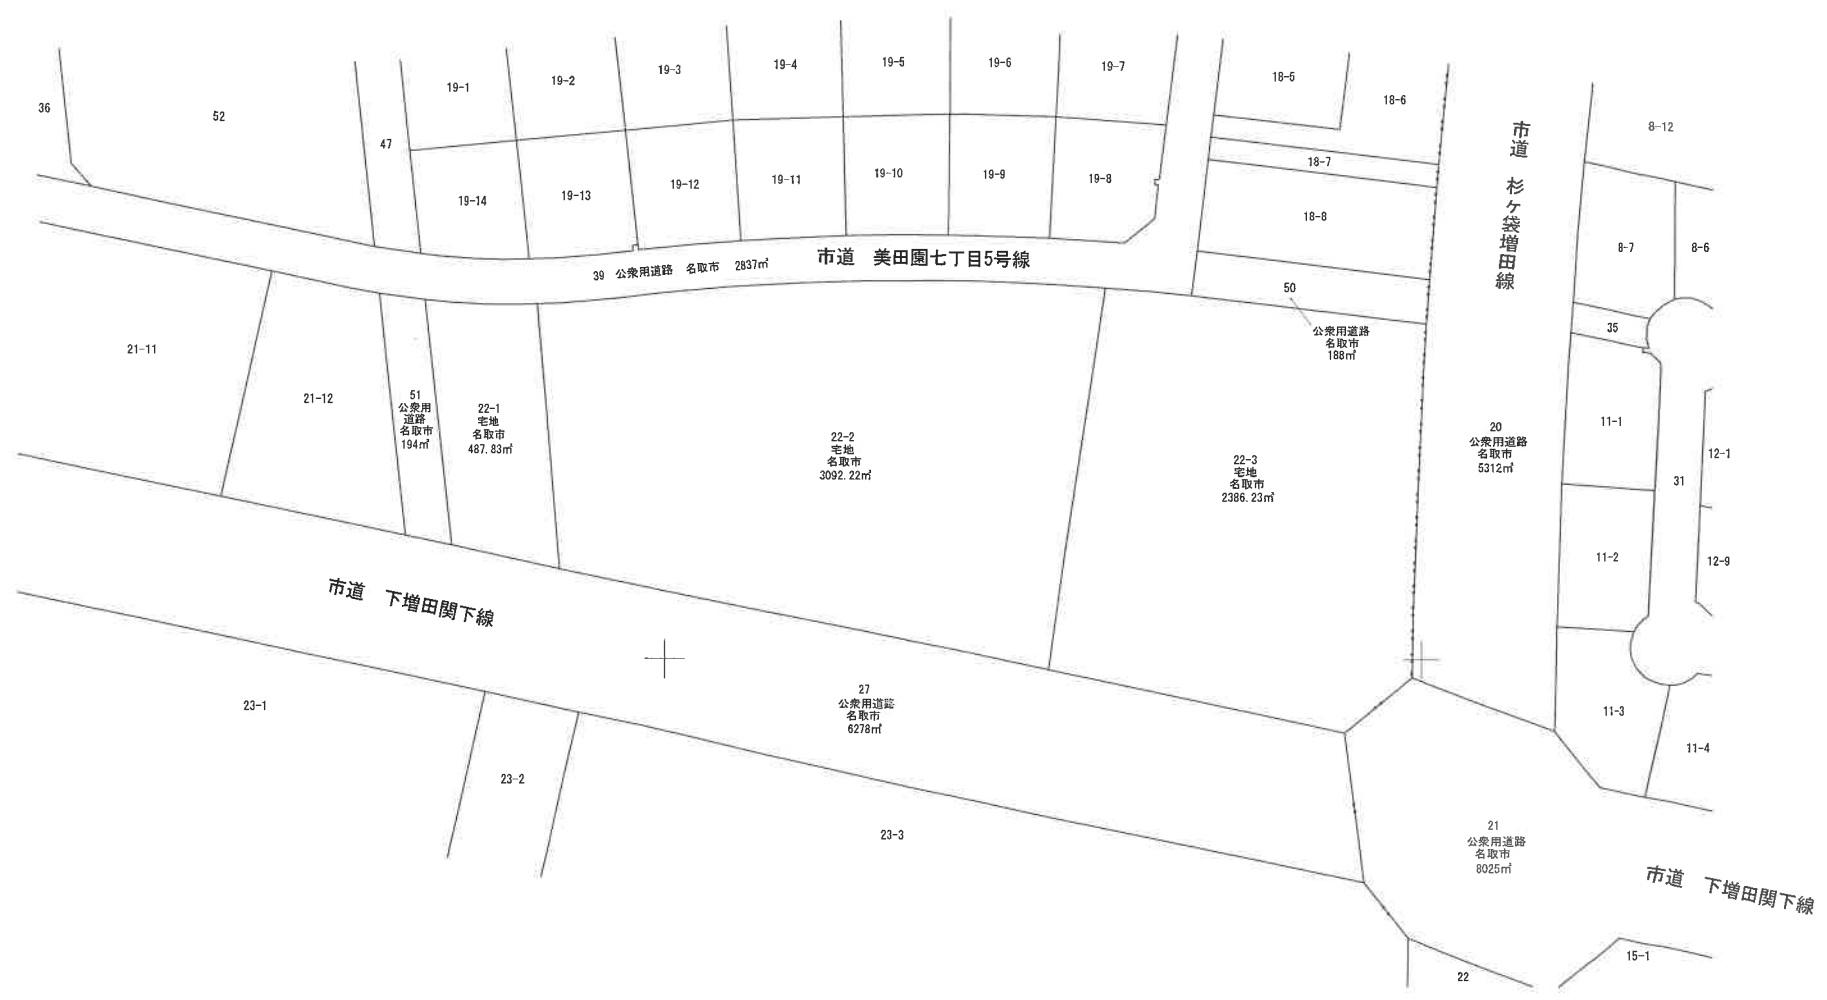

世界測地系（測地成果2011）

工事番号	号		
路線名			
箇所	名取市美田園七丁目22-1 他		
工事名	令和 年	工事	
図名	公園等転写連続図		
縮尺	A1 S=1 : 500	位置	
	A3 S=1 : 1,000		
設計者	設計年度		
	図番		
名取市		図番	図番