


換 地 図

縮 尺	1/500	街区番号	23-2
閑上東二丁目		地 番	16

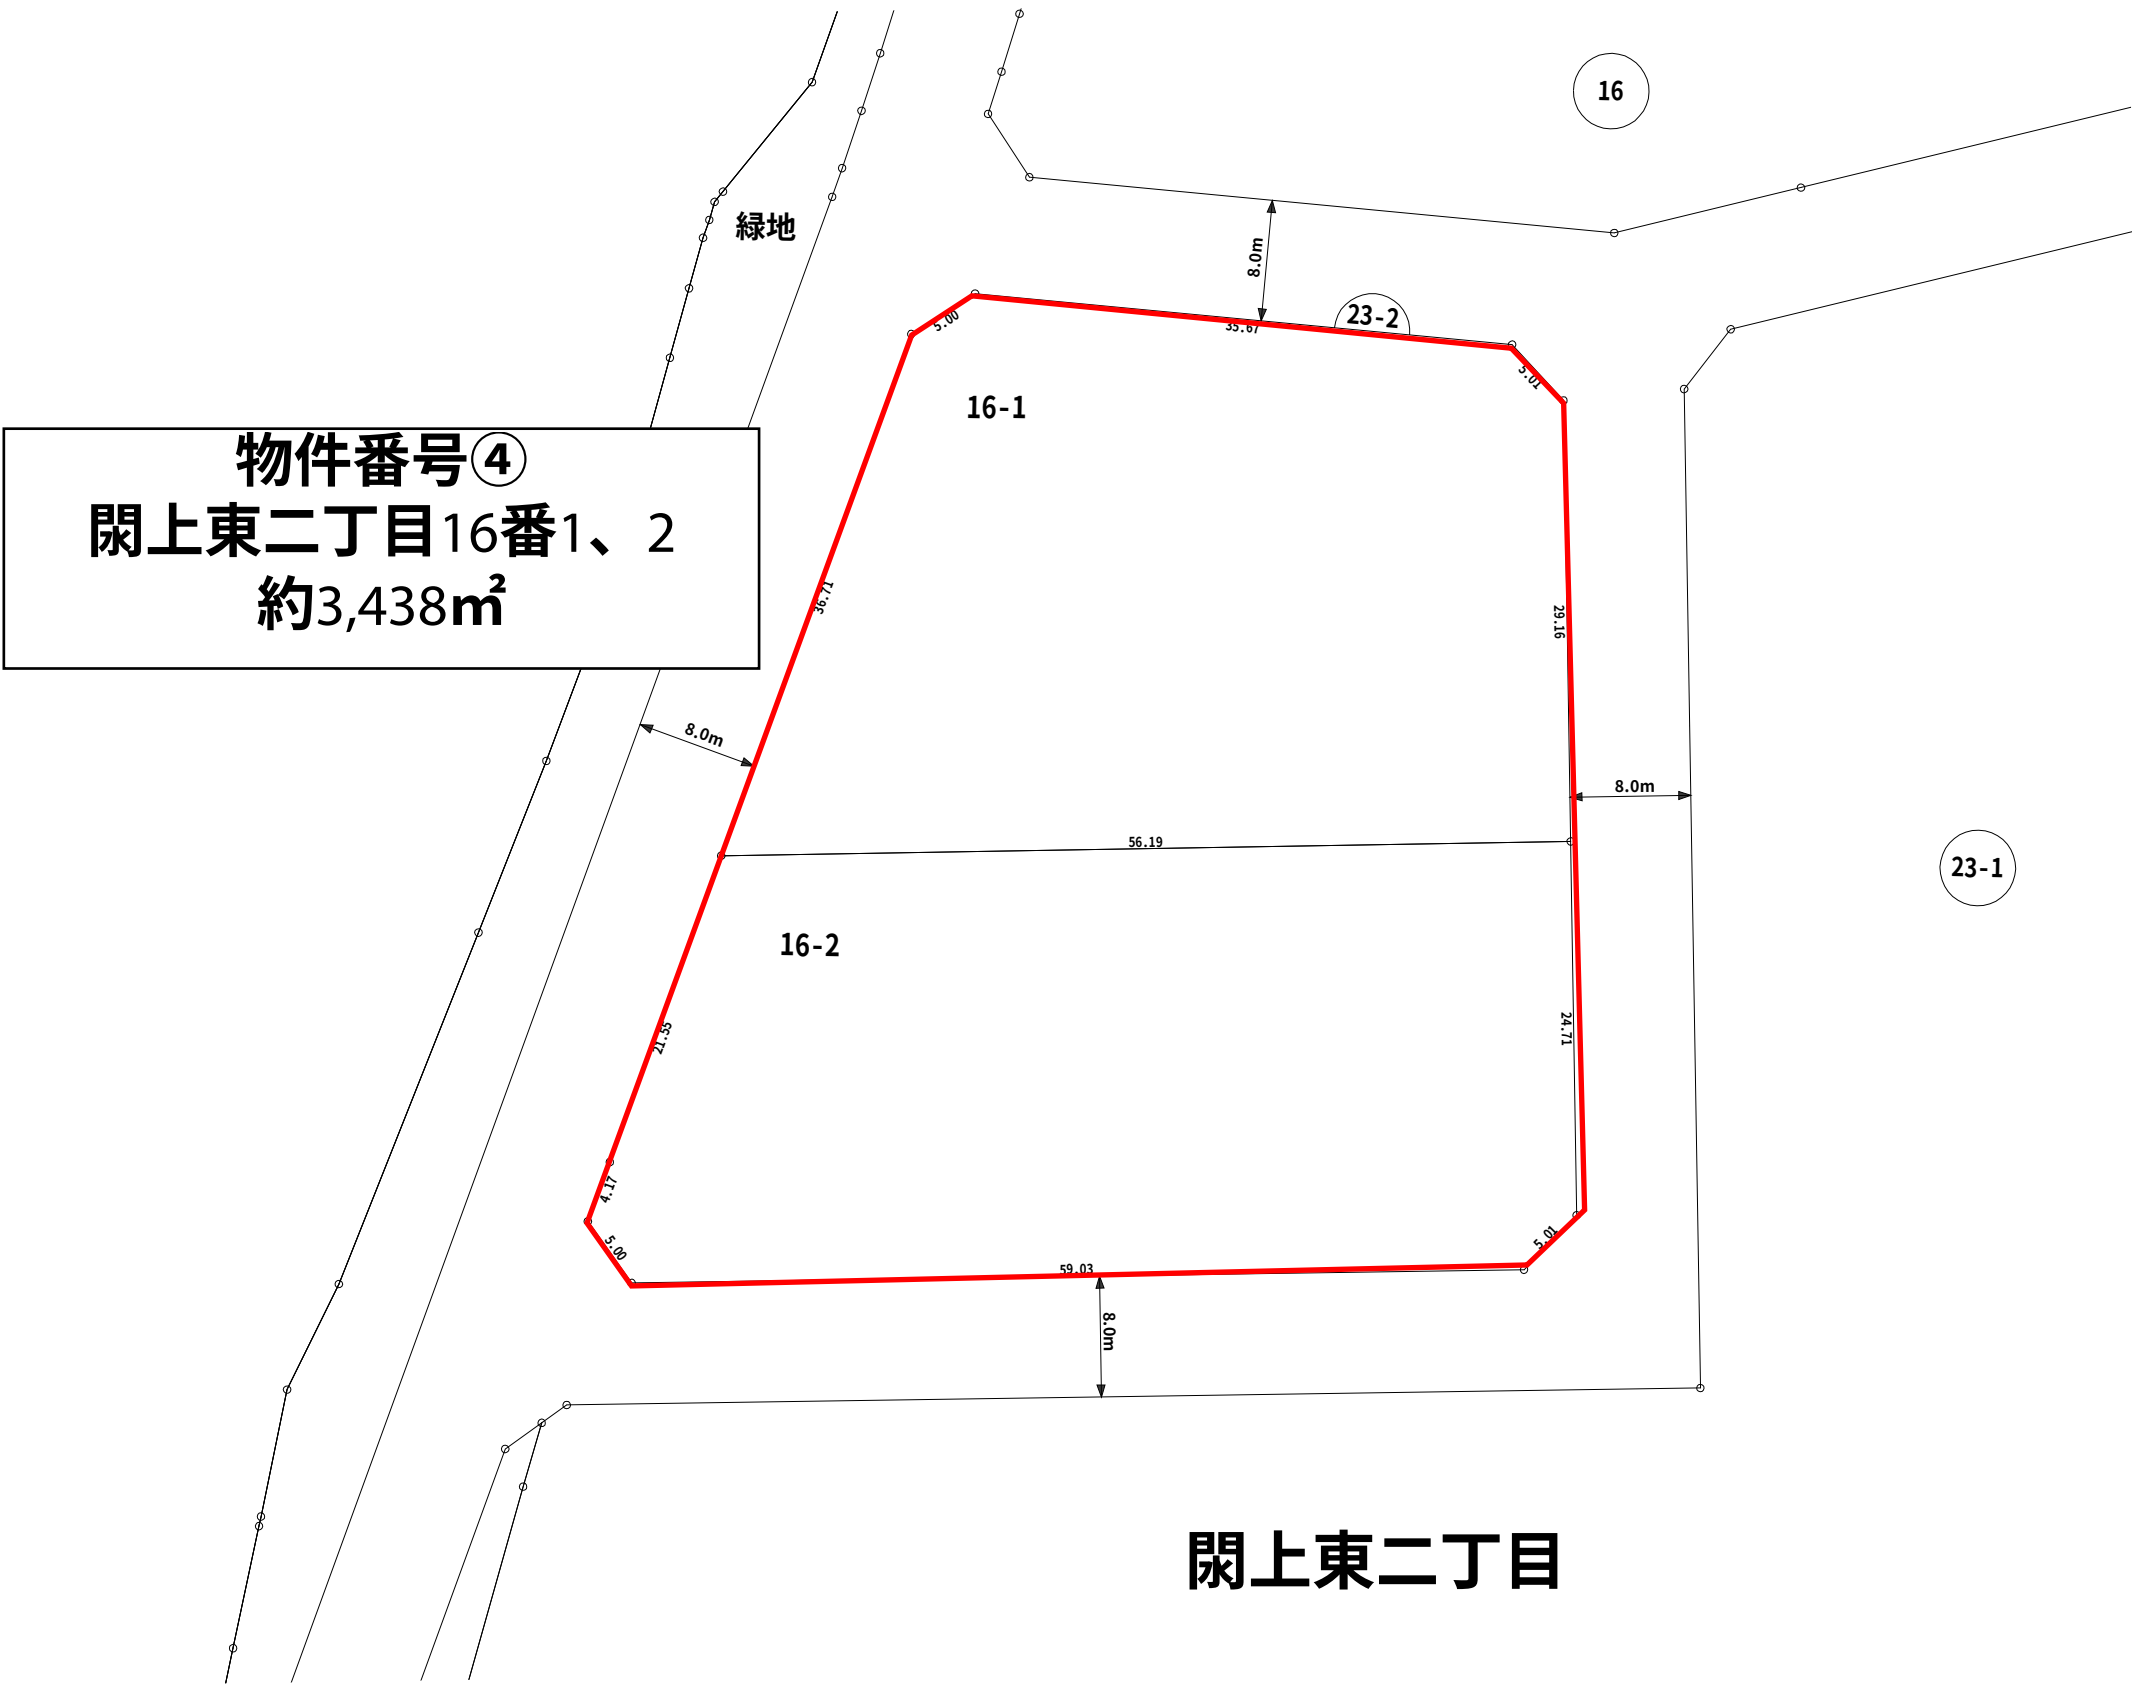

凡 例	
	施行地区界
	町 界
	街 区 番 号
	地 番
	辺 長 (m)
	換地の位置

名
取
市