


換地 図

縮尺	1/500	街区番号	8-1
閑上東一丁目	地番	10	10

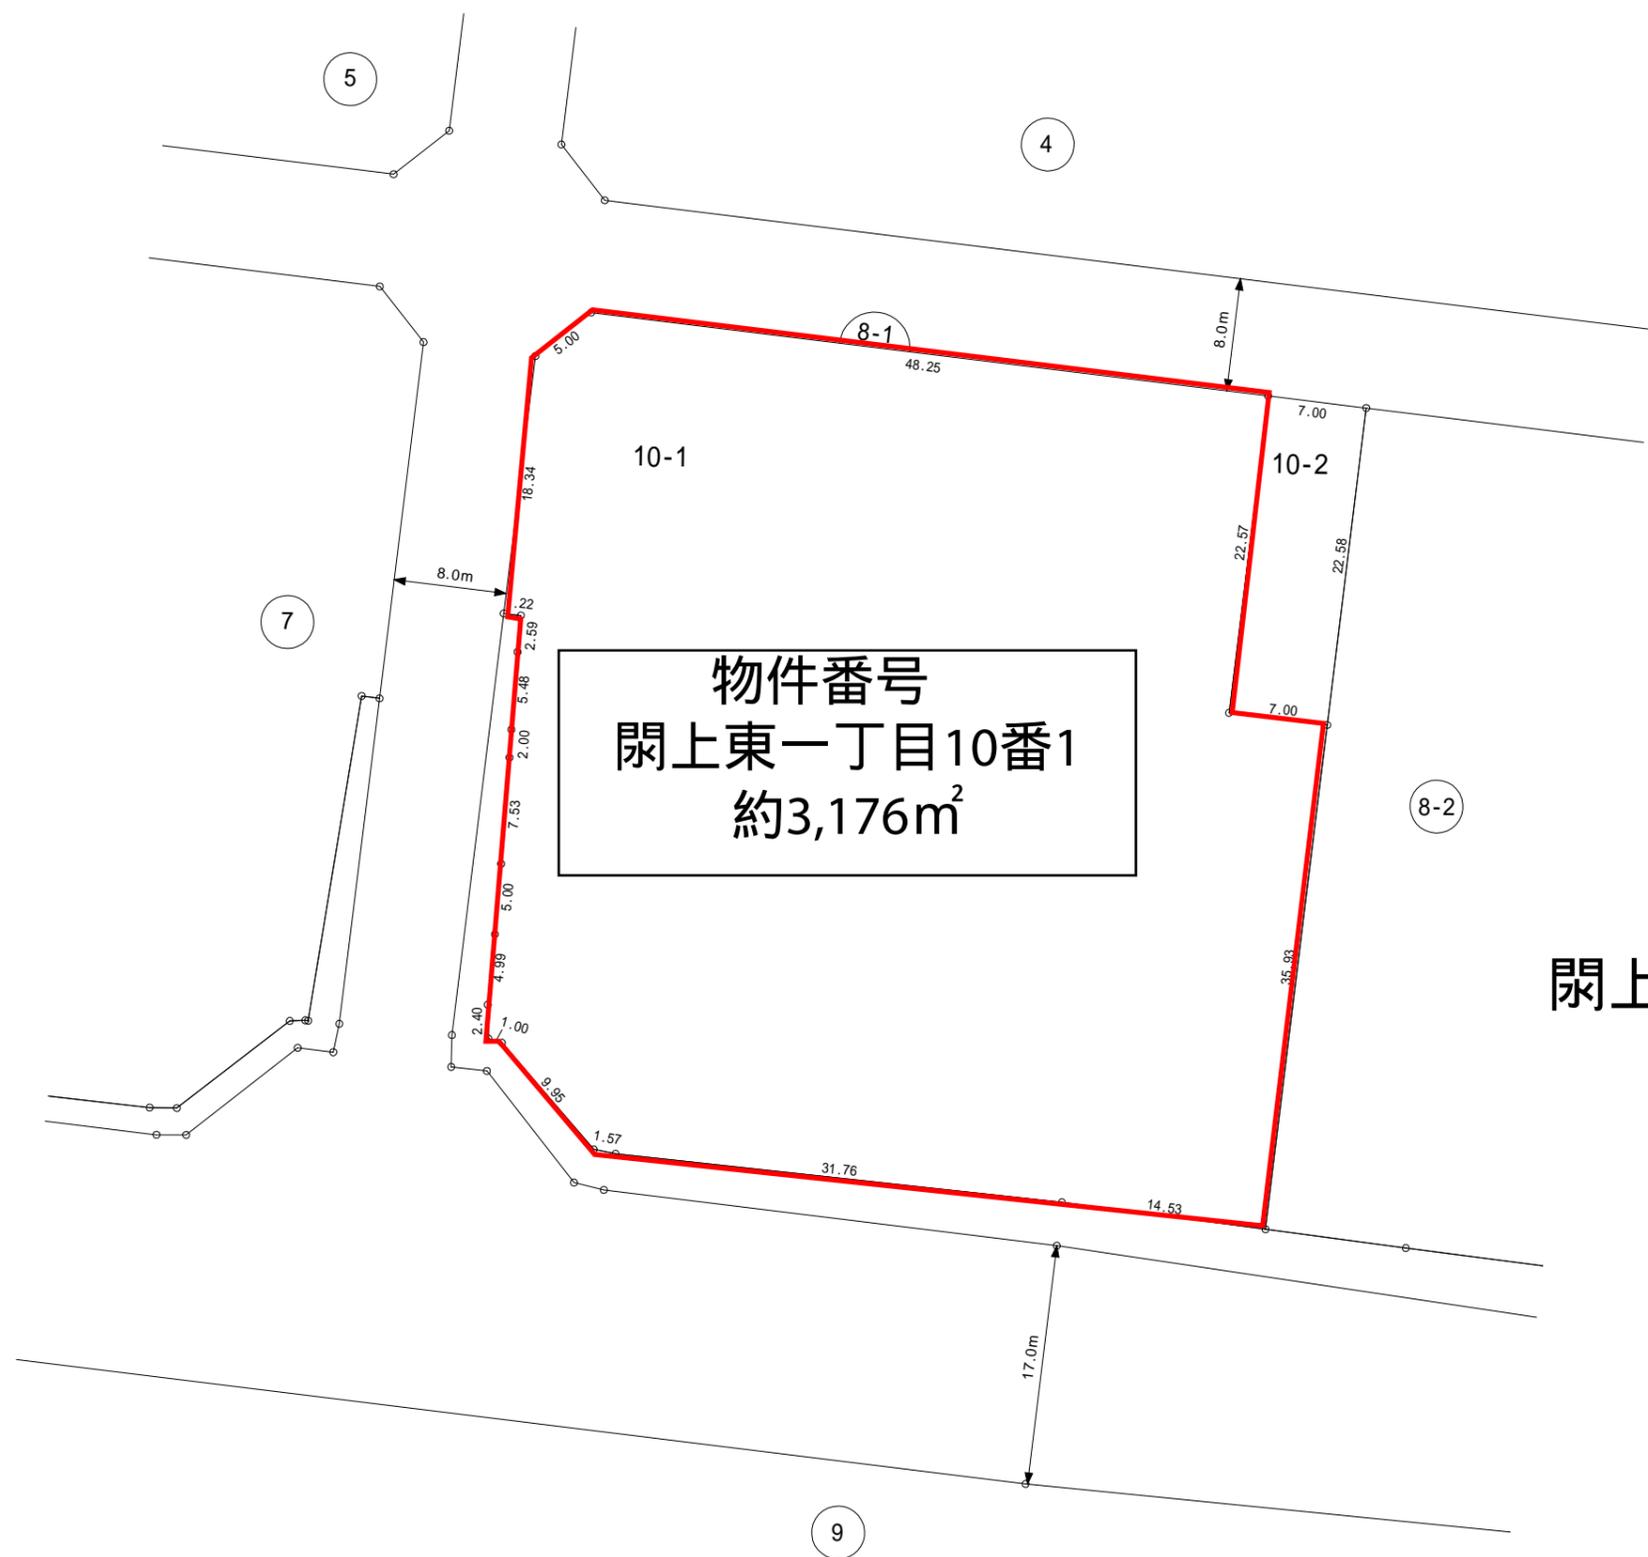

閑上東一丁目

名
取
市

凡 例	
	施行地区界
	町 界
	街区番号
	地 番
	辺 長 (m)
	換地の位置