


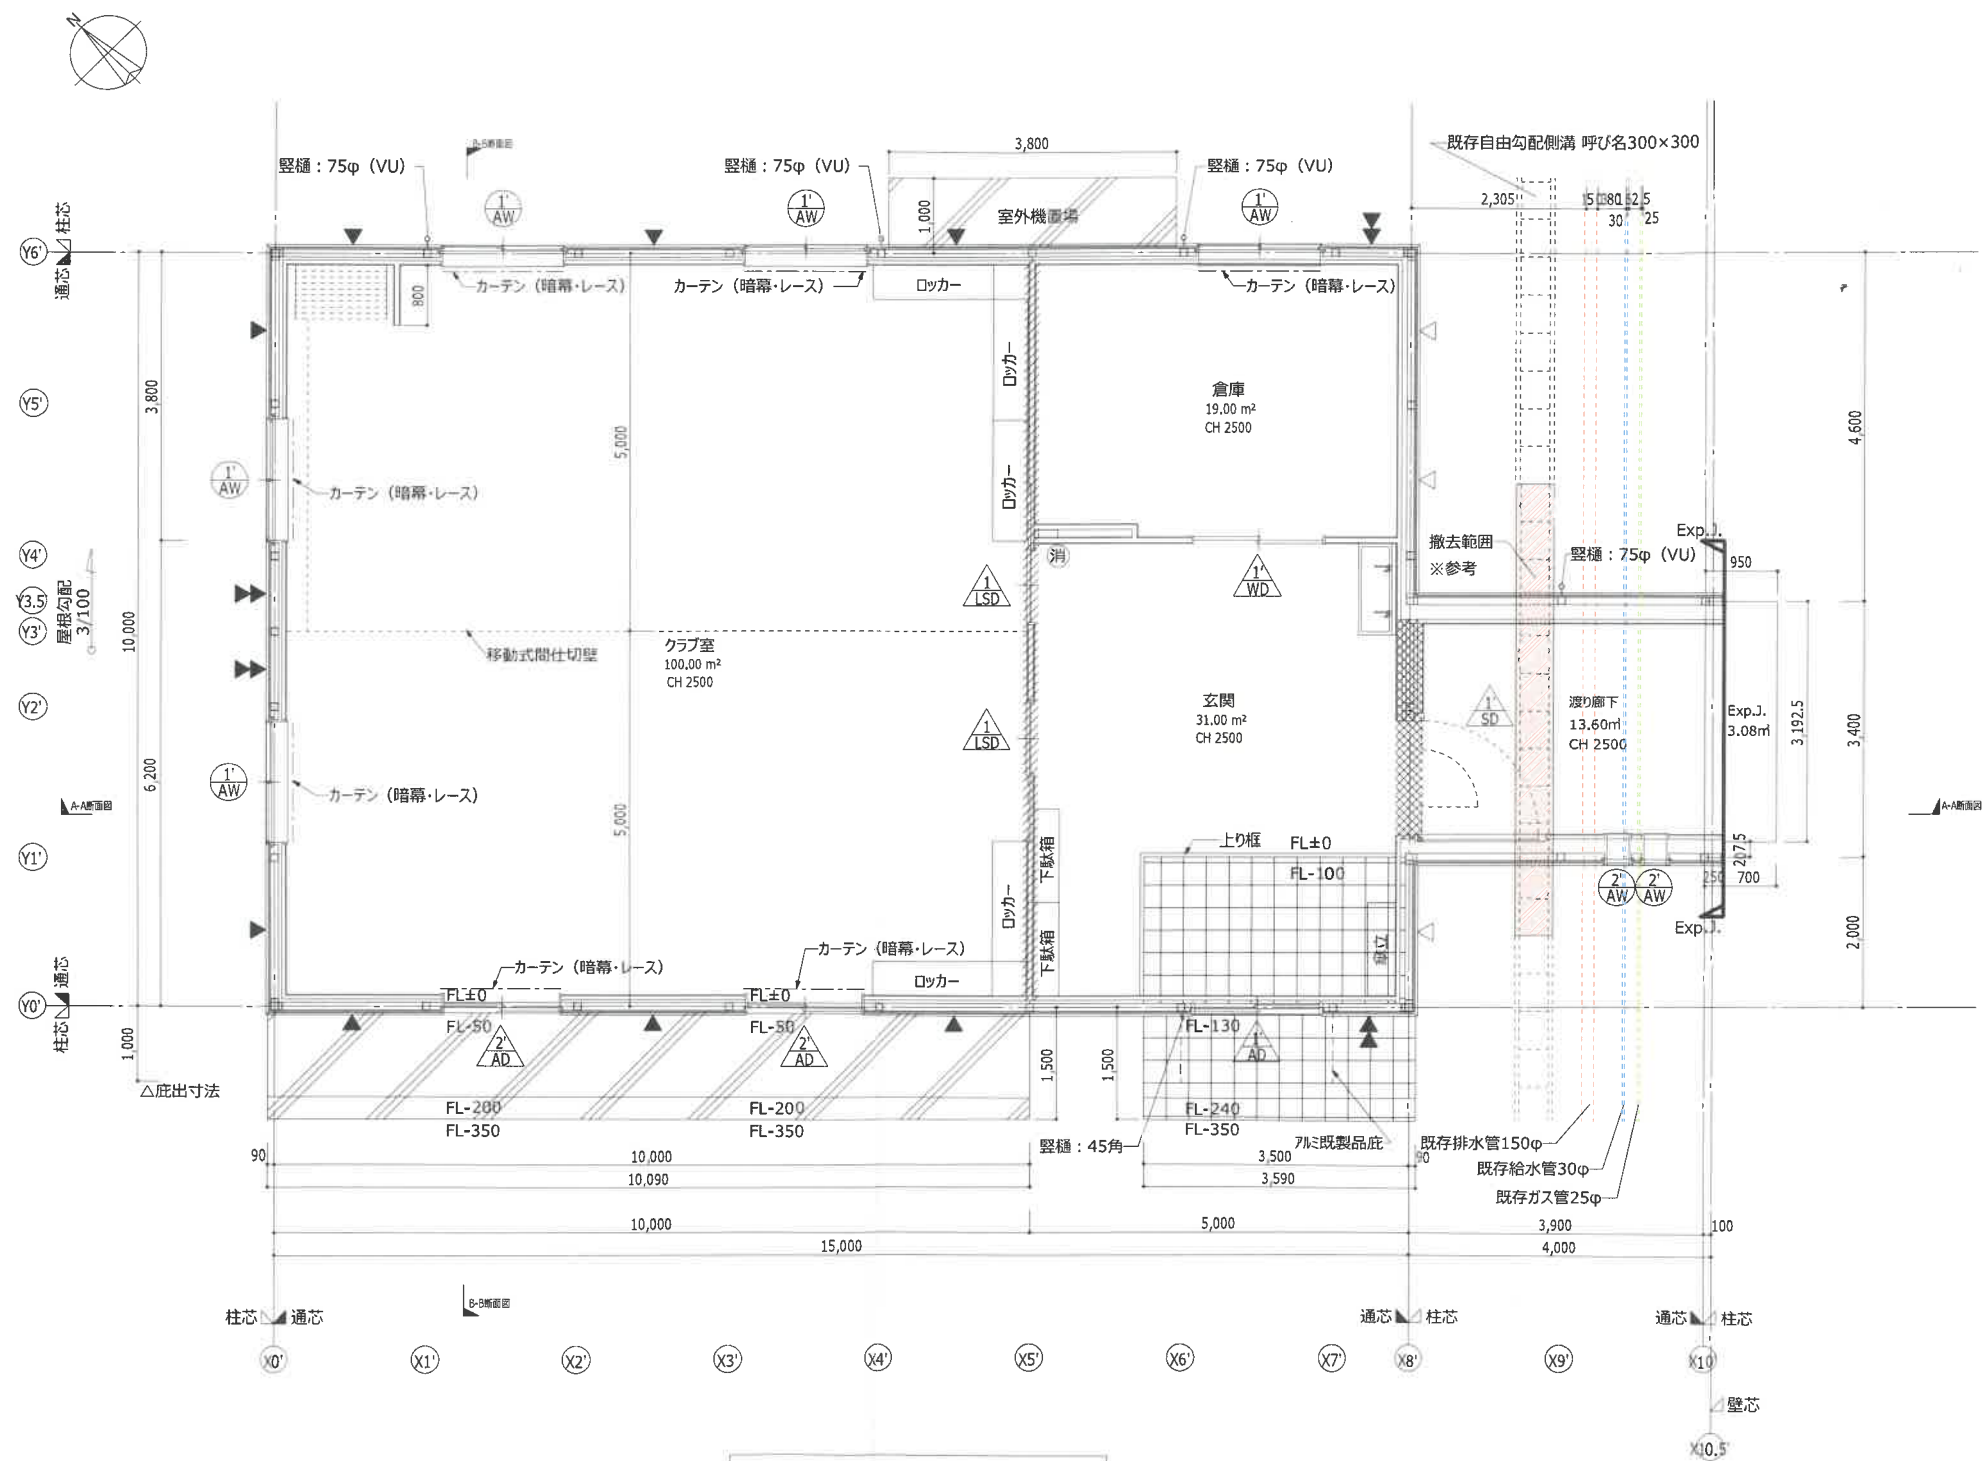

平面図・建具キープラン 1 : 100

- ・床レベルは特記なき限りFL=設計GL+350とする。
- ・▲: 壁ブレース (M12) 位置を示す。
- ・△: 壁ブレース (M16) 位置を示す。
- ・▲: 2段壁ブレース (M12) 位置を示す。
- ・//: 防火上主要な間仕切り壁を示す。

平成12年建設省告示第1358号 第1項一号ハ(2)(ロ)より、軽鉄下地(t=65)+石炭ボルト t=15 断面2種を参照