


令和7年度 公園位置図

仙塩広域都市計画 名取市都市計画総括図

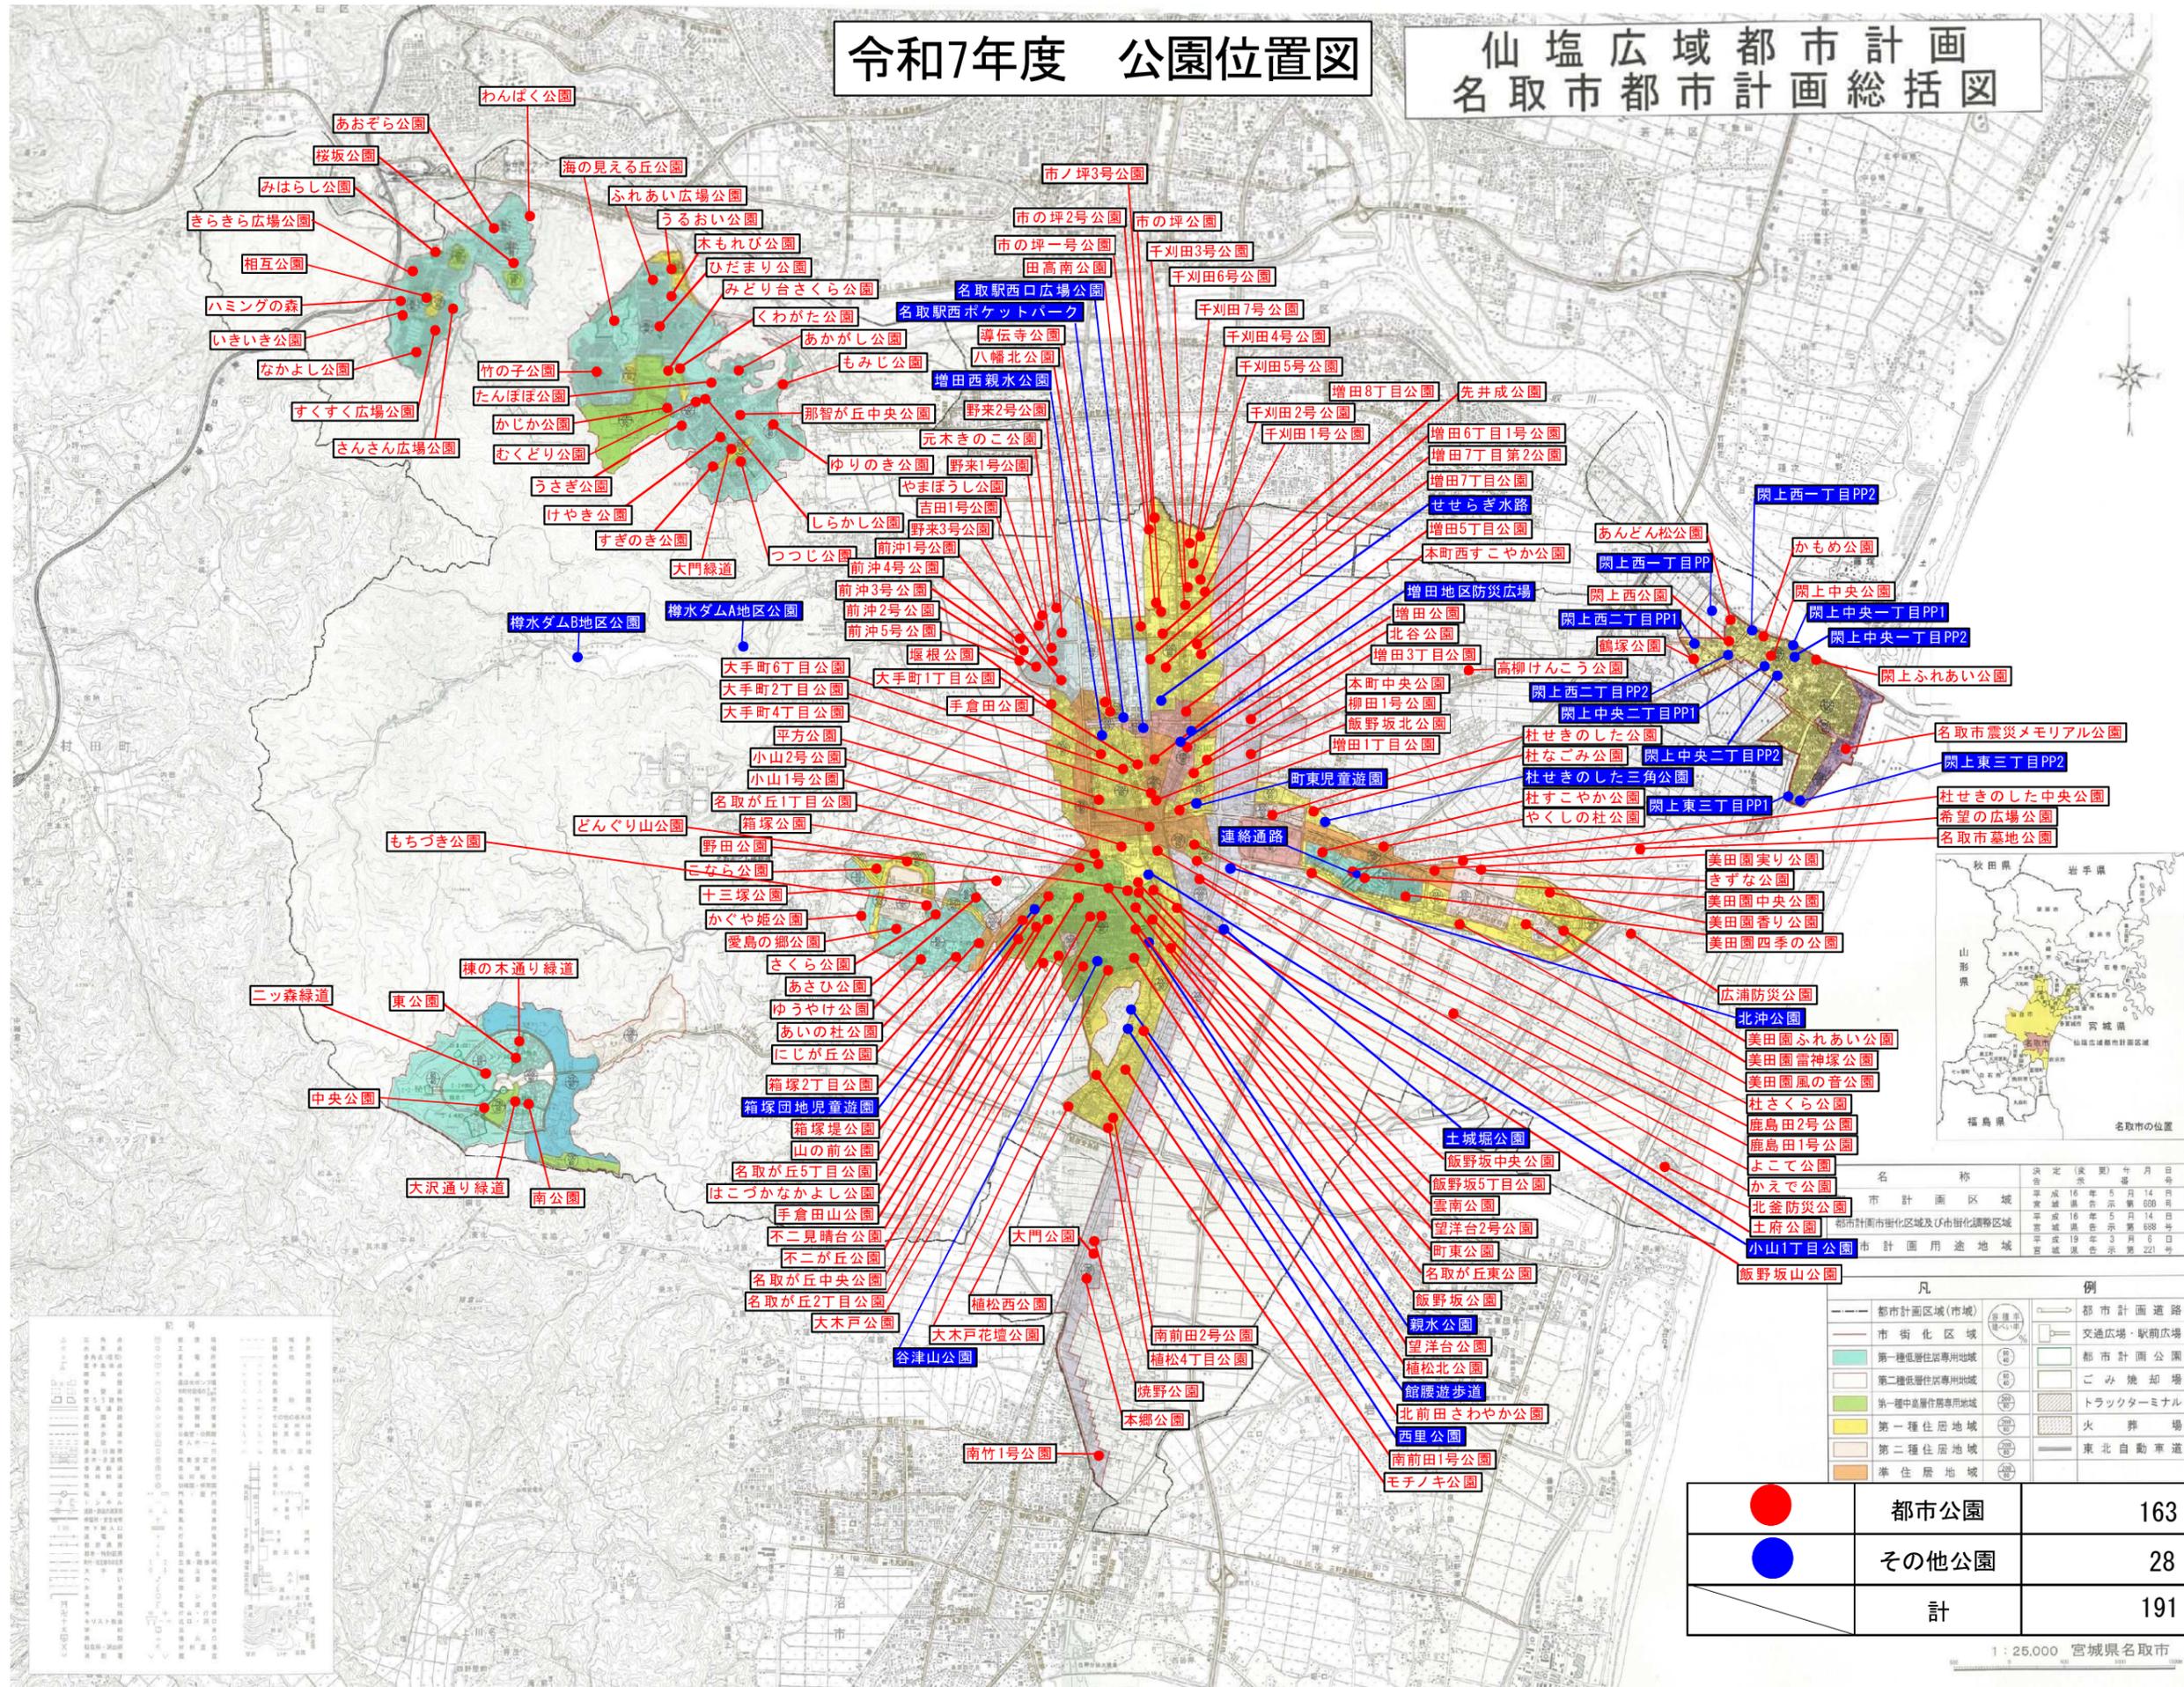

名称	決定(変更)年月日
市計画区域	平成16年5月14日
市計画区域	平成16年5月14日
市計画区域	平成16年5月14日
市計画区域	平成19年3月3日
市計画用途地域	平成19年3月3日

凡	例
都市計画区域(市域)	都市計画道路
市街化区域	交通広場・駅前広場
第一種低層住居専用地域	都市計画公園
第二種低層住居専用地域	ごみ焼却場
第一種中高層住居専用地域	トラクターマイナル
第二種住居地域	火葬場
準住居地域	東北自動車道

●	都市公園	163
●	その他公園	28
	計	191