





凡 例		設計年月日	年	月 日	工事名	高舘体育館解体工事		図面番号
		管理技術者	担当者	作図	図面名	小屋件図	縮尺	
						小座认因	A2: 1/100	s - 04
					株式会	社 桂 設 計	一級建築士登録 第328486号 長南 京子	

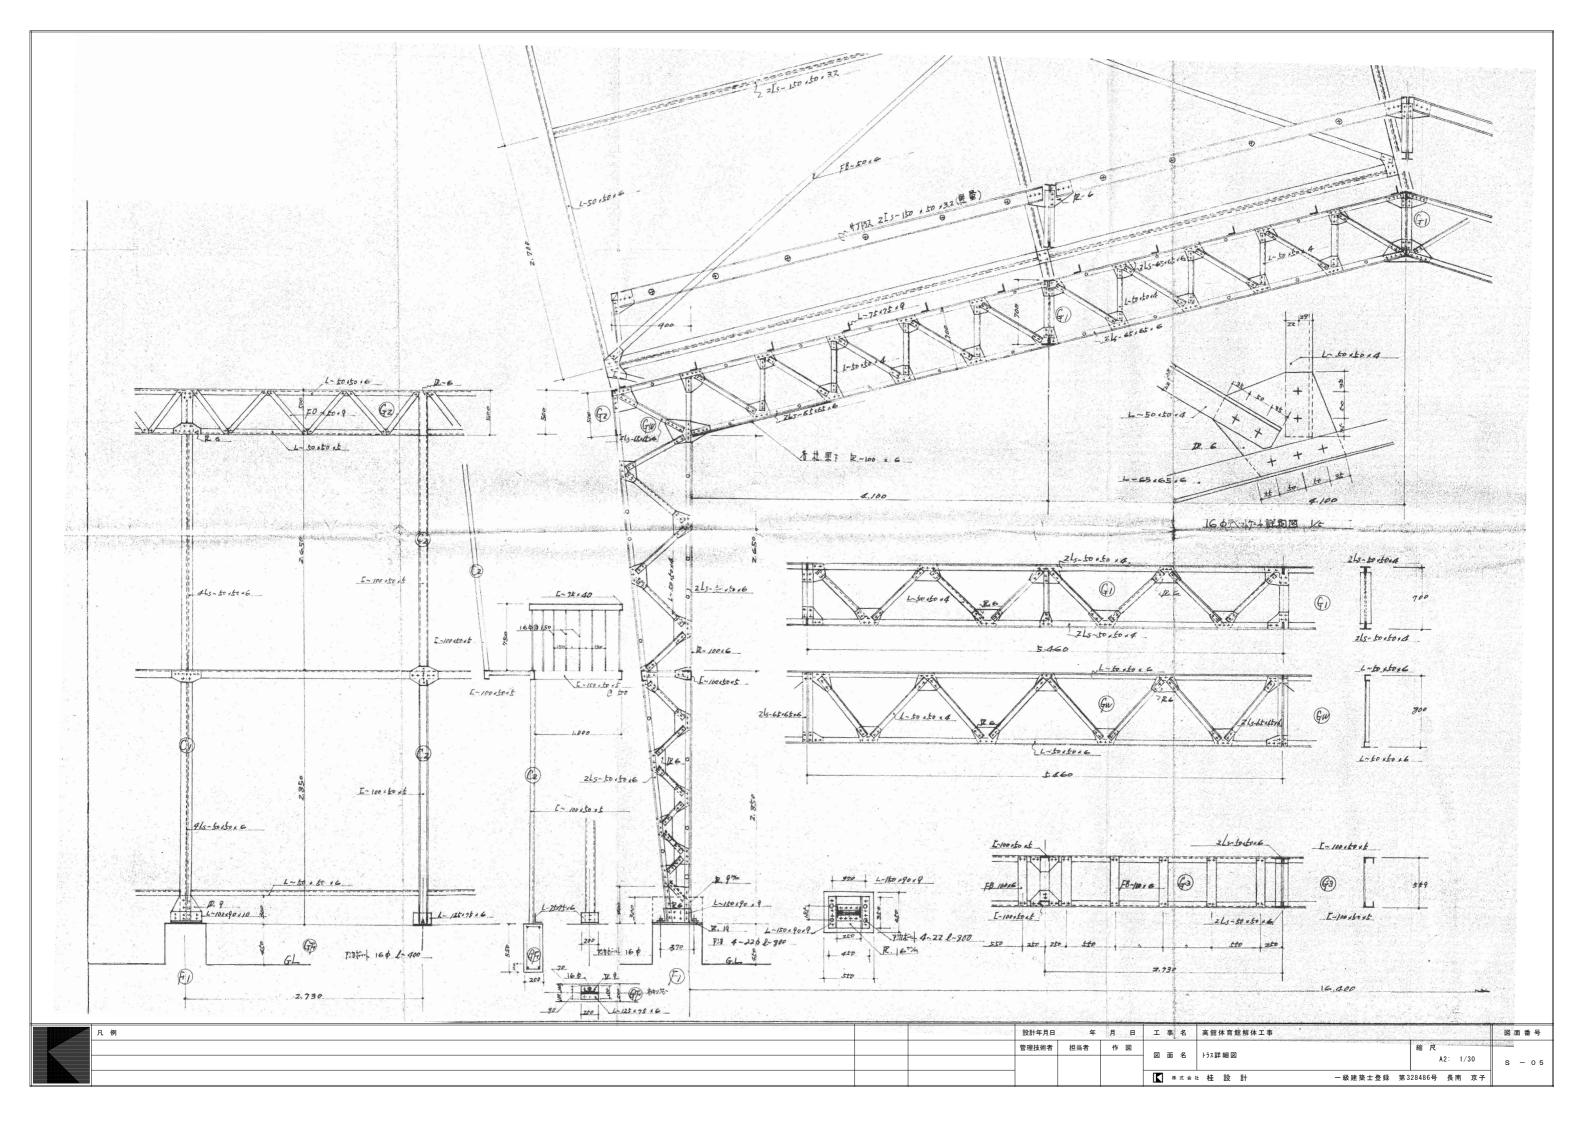


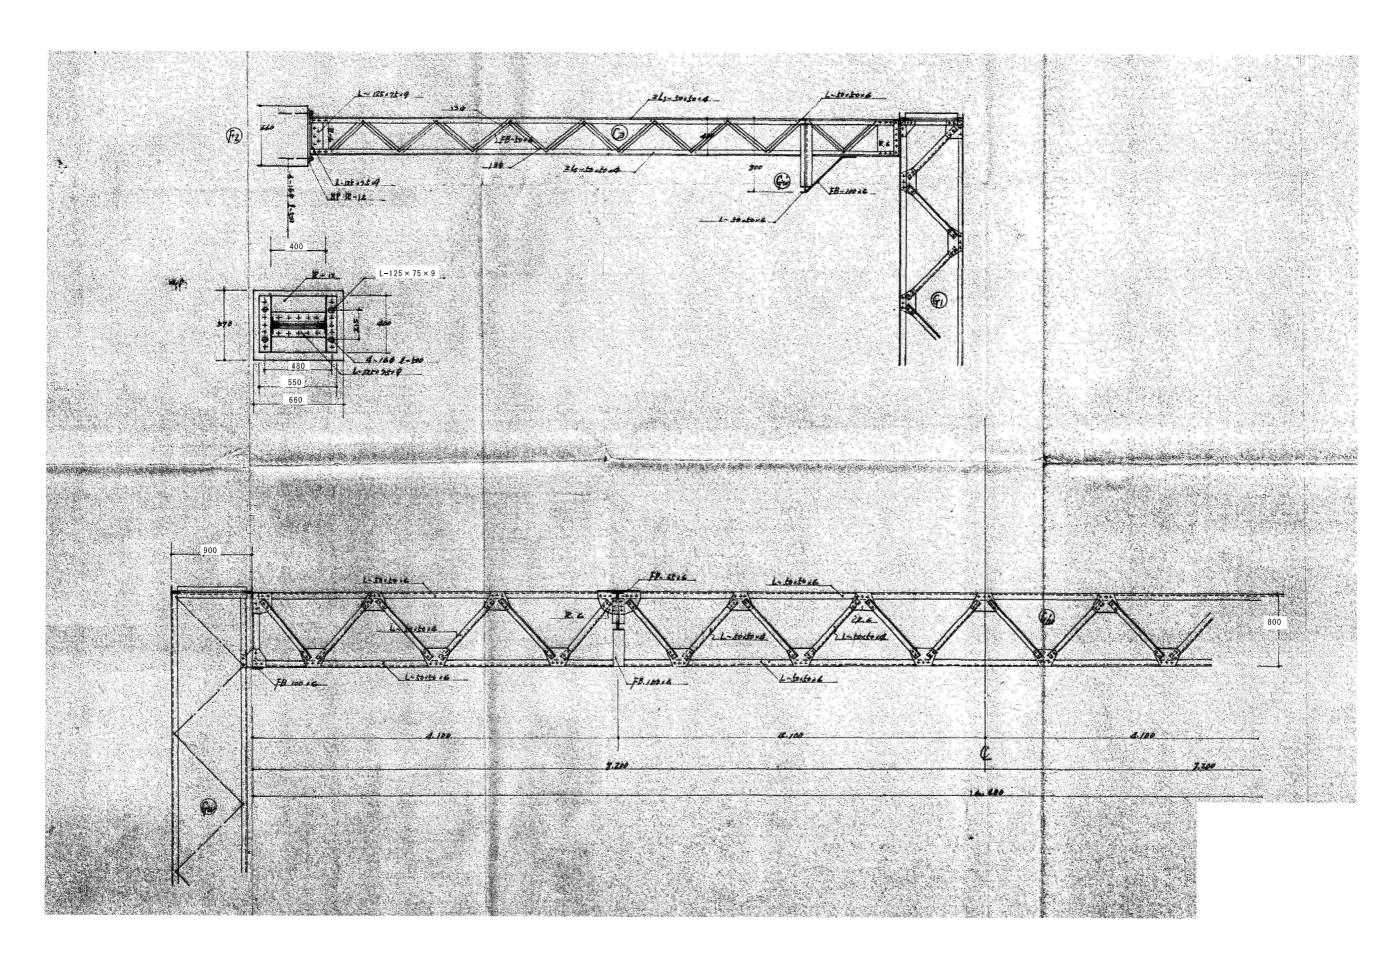

凡例	設計年月日	年	月 日	工事名	高舘体育館解体工事		図面番号
	管理技術者	担当者	作図		妻 側 鉄 骨 詳 細 図	縮尺	
				図 10 名	安侧软有肝和 囚	A2: 1/30	s - 06
				株式会	· 社 桂 設 計 一級建築士登録 第3	28486号 長南 京子	,

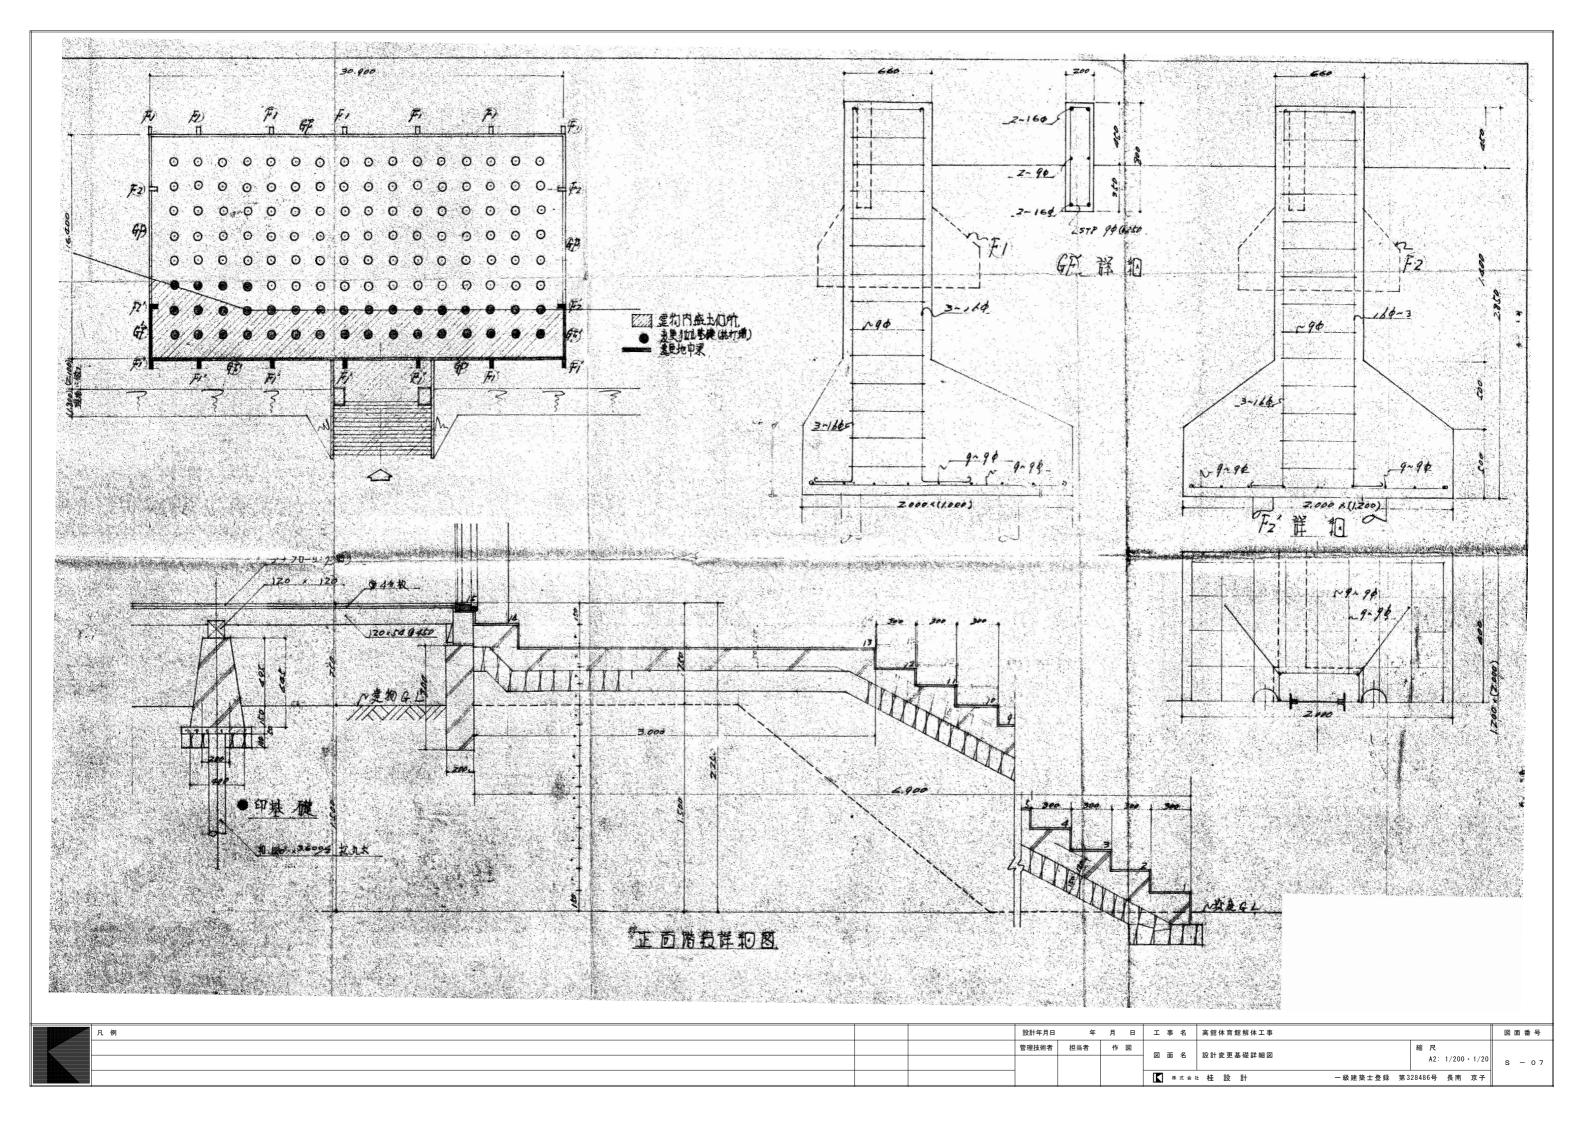

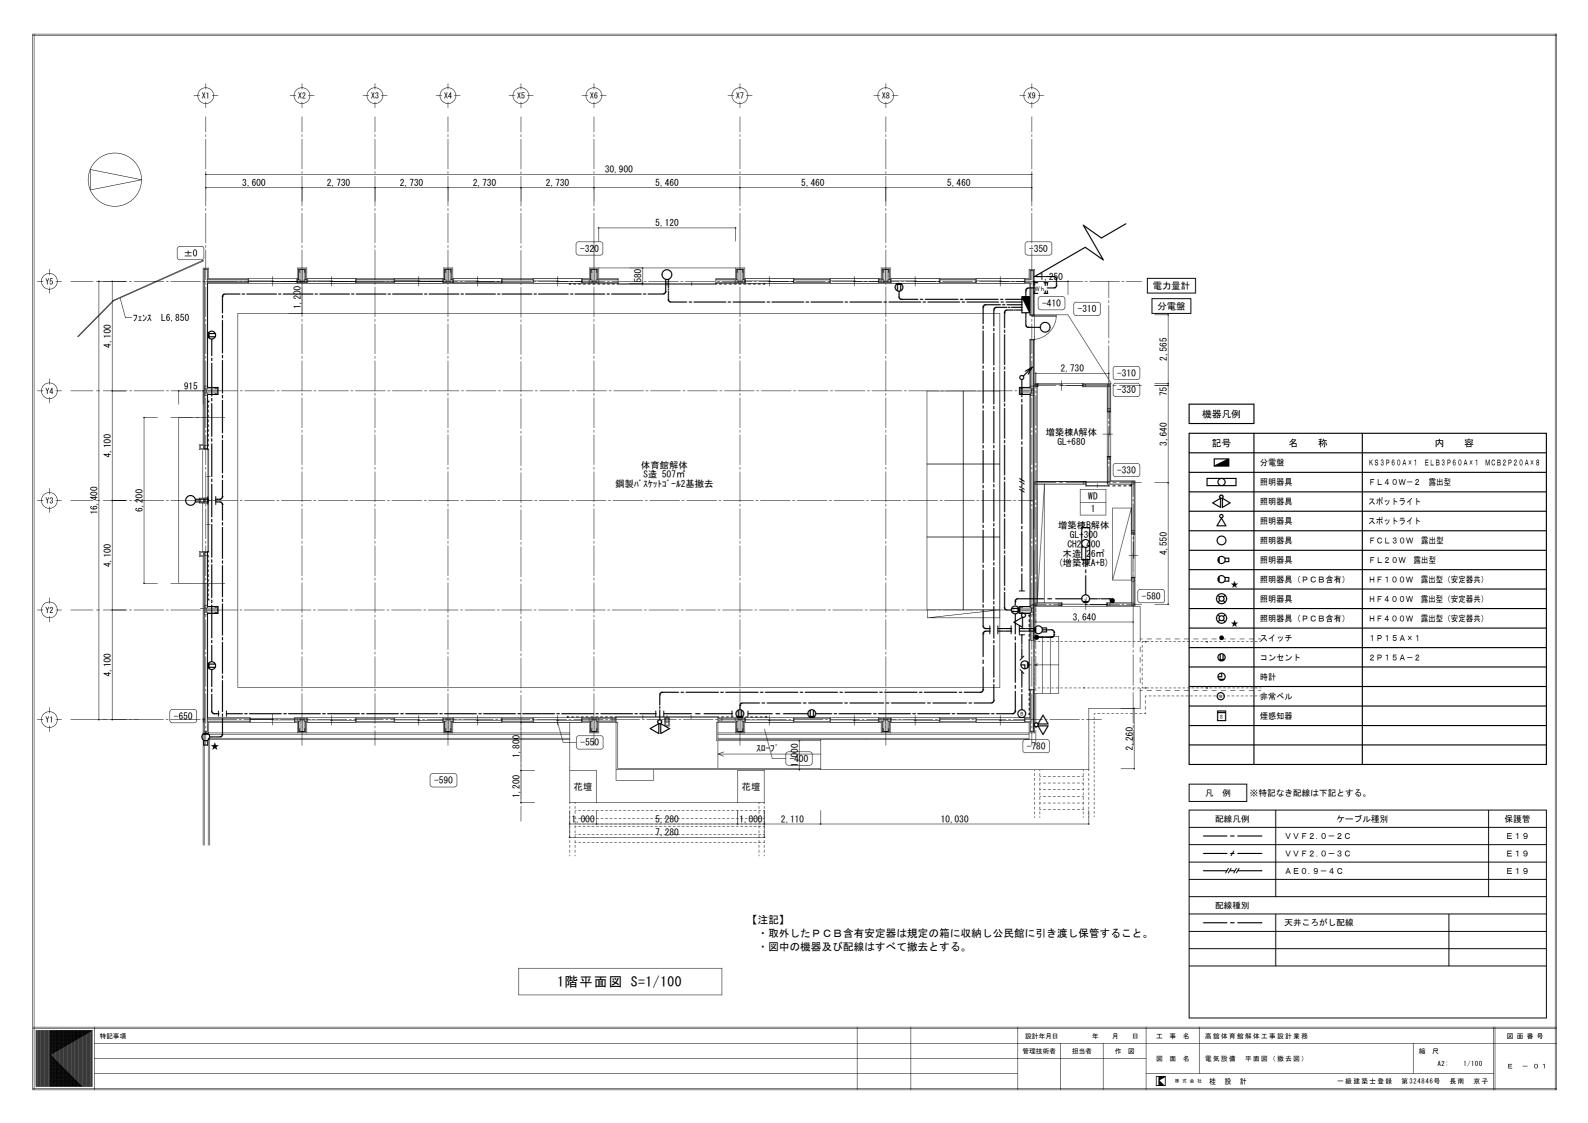

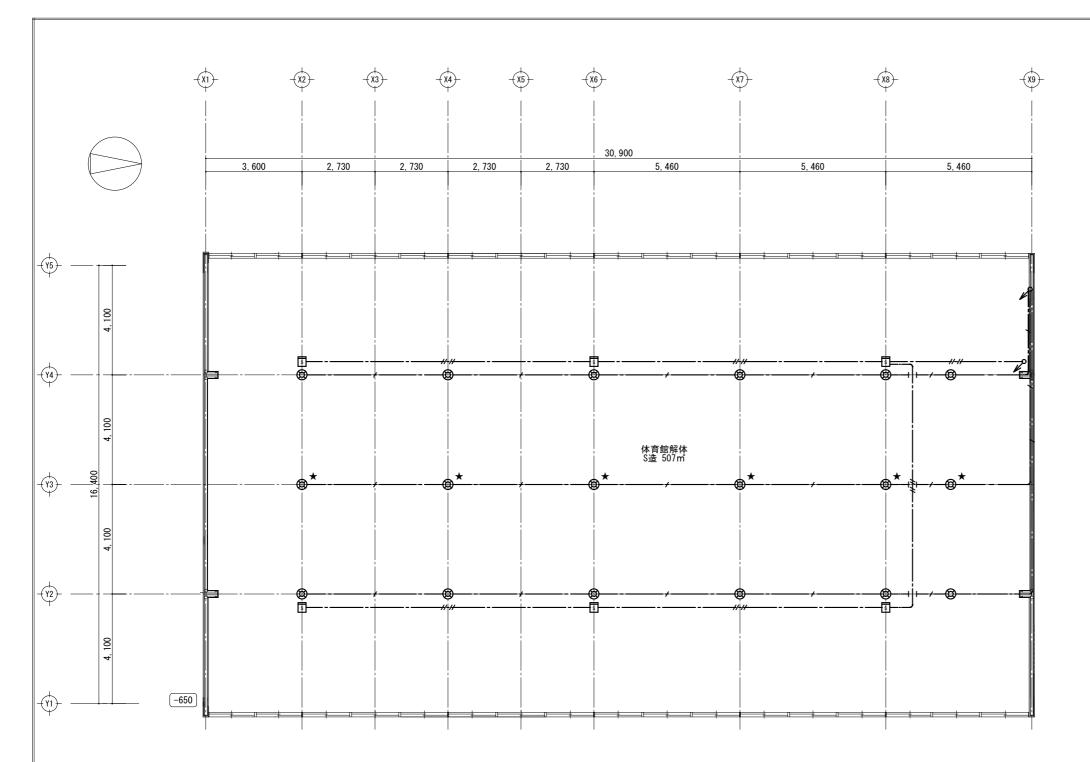

- ・取外したPCB含有安定器は規定の箱に収納し公民館に引き渡し保管すること。 ・図中の機器及び配線はすべて撤去とする。

アリーナ平面図 S=1/100


機器凡例


記号	名 称	内 容
	分電盤	KS3P60A×1 ELB3P60A×1 MCB2P20A×8
	照明器具	F L 4 O W - 2 露出型
\$	照明器具	スポットライト
Å	照明器具	スポットライト
0	照明器具	FCL30W 露出型
O-	照明器具	FL20W 露出型
o- _⋆	照明器具 (PCB含有)	HF100W 露出型(安定器共)
0	照明器具	HF400W 露出型(安定器共)
⊚ *	照明器具 (PCB含有)	HF400W 露出型(安定器共)
•	スイッチ	1 P 1 5 A × 1
0	コンセント	2 P 1 5 A - 2
Ð	時計	
0	非常ベル	
s	煙感知器	


凡 例 ※特記なき配線は下記とする。

配線凡例	ケーブル種別		保護管
	VVF2.0-2C		E 1 9
<i>+</i>	VVF2.0-3C		E 1 9
	A E 0.9 - 4 C		E 1 9
配線種別			
	天井ころがし配線		
		•	

年 月 日 工 事 名 高舘体育館解体工事設計業務 図面番号 設計年月日 管理技術者 担当者 作 図 縮尺 図 面 名 電気設備 アリーナ平面図 (撤去図) E - 02 株式会社 桂 設 計 一級建築士登録 第324846号 長南 京子

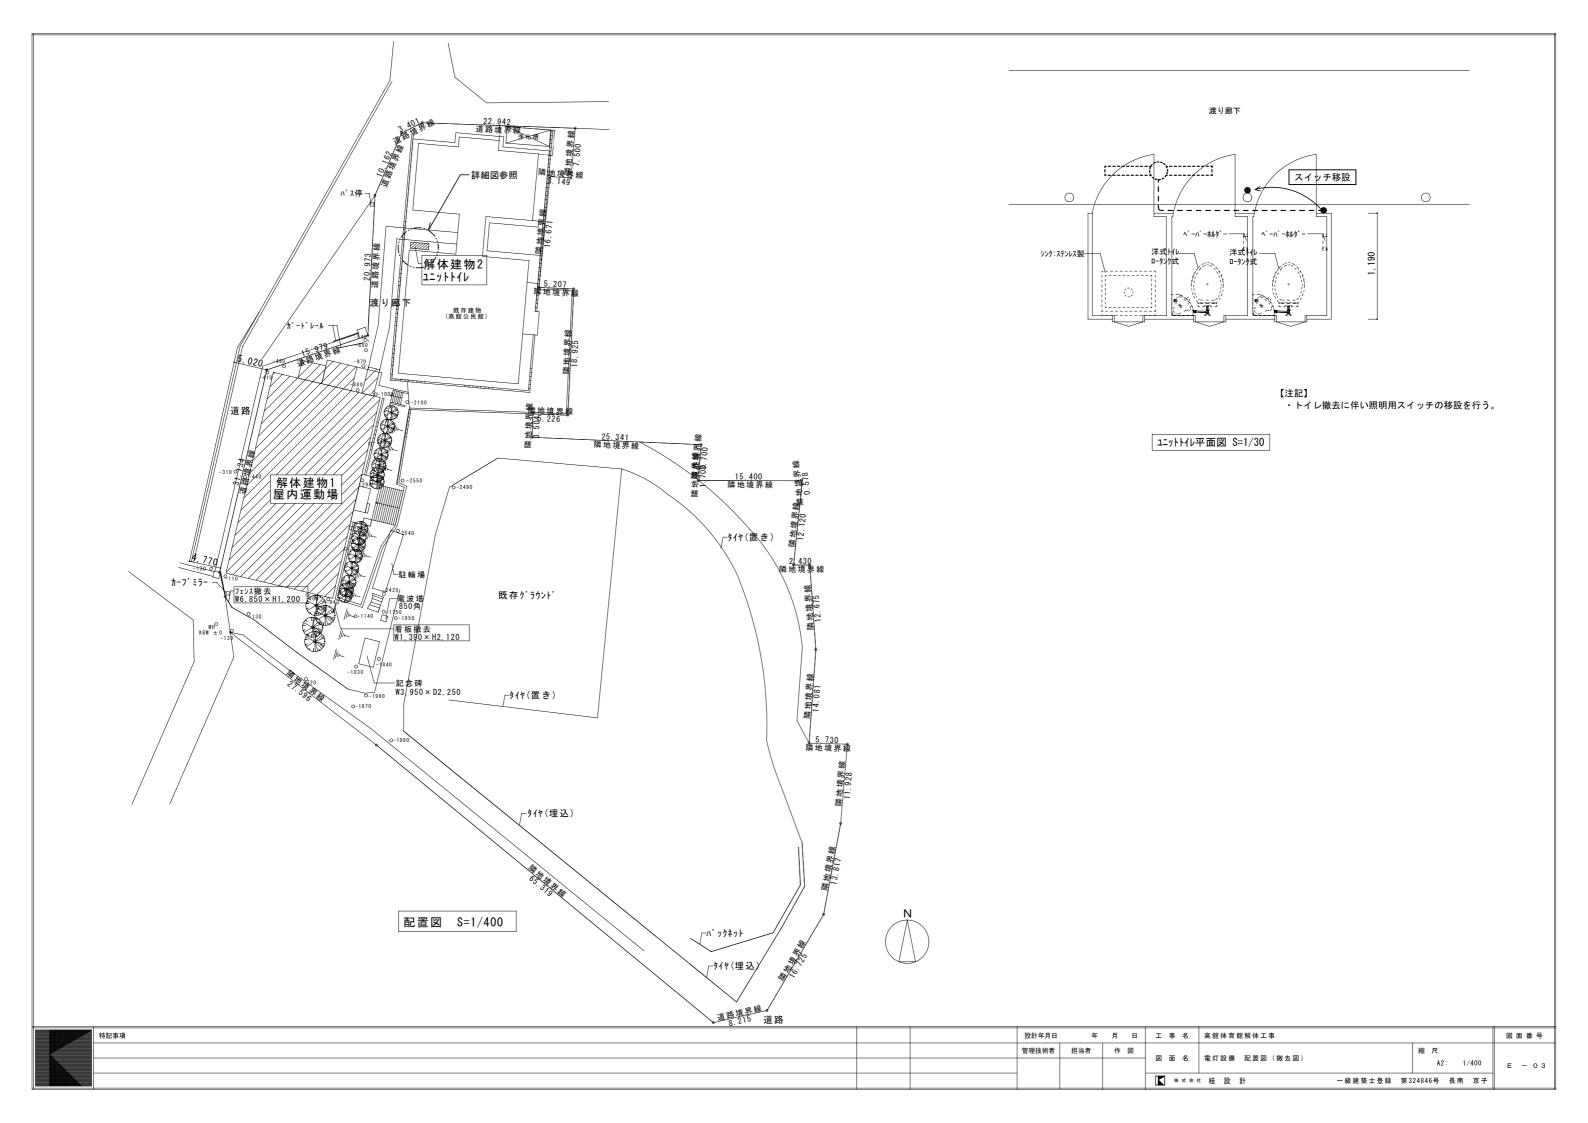

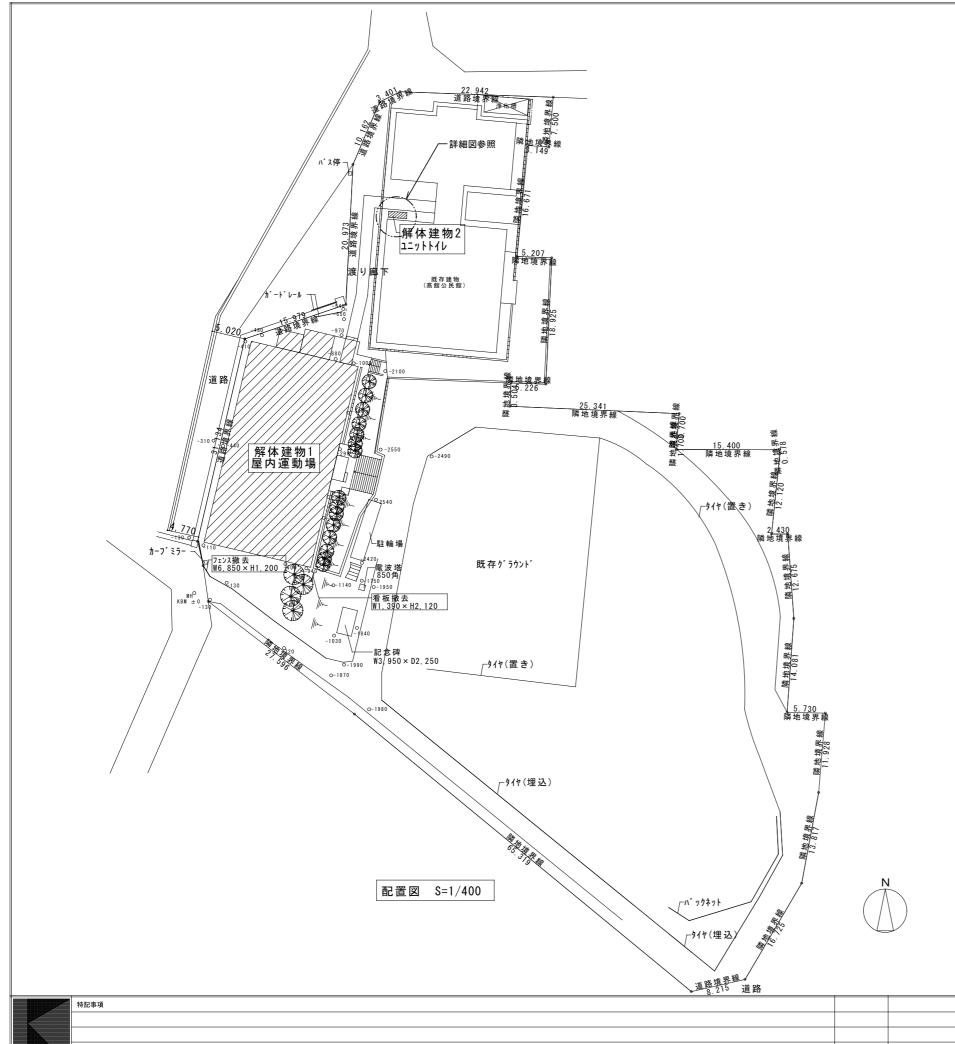

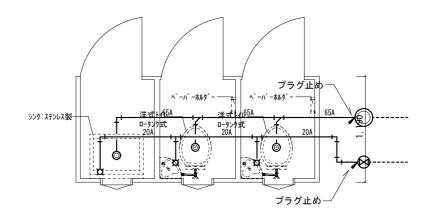

【注記】 ・給水管及び排水管は全て撤去とする。

ユニットトイル平面図 S=1/30

7	特記事項		設計年月日	4	F 月 E	I	事 名	高舘体育館解体工事		図面番号
			管理技術者	担当者	作図		- A	給排水設備 配置図(撤去図)	縮尺	
							山 石	柏排小改调 配直因(拟云因)	A2: 1/400	M - 01
							株式会社	桂 設 計	一級建築士登録 第324846号 長南 京子	