

これは図面に記録されている内容を証明した書面である。
令和7年12月19日
仙台法務局名取出張所


登記官

板橋三智代



式字削除
式字加入

地番	1-1~1-157	土地所在図	土地積測量図
土地の所在	名取市美田園北		

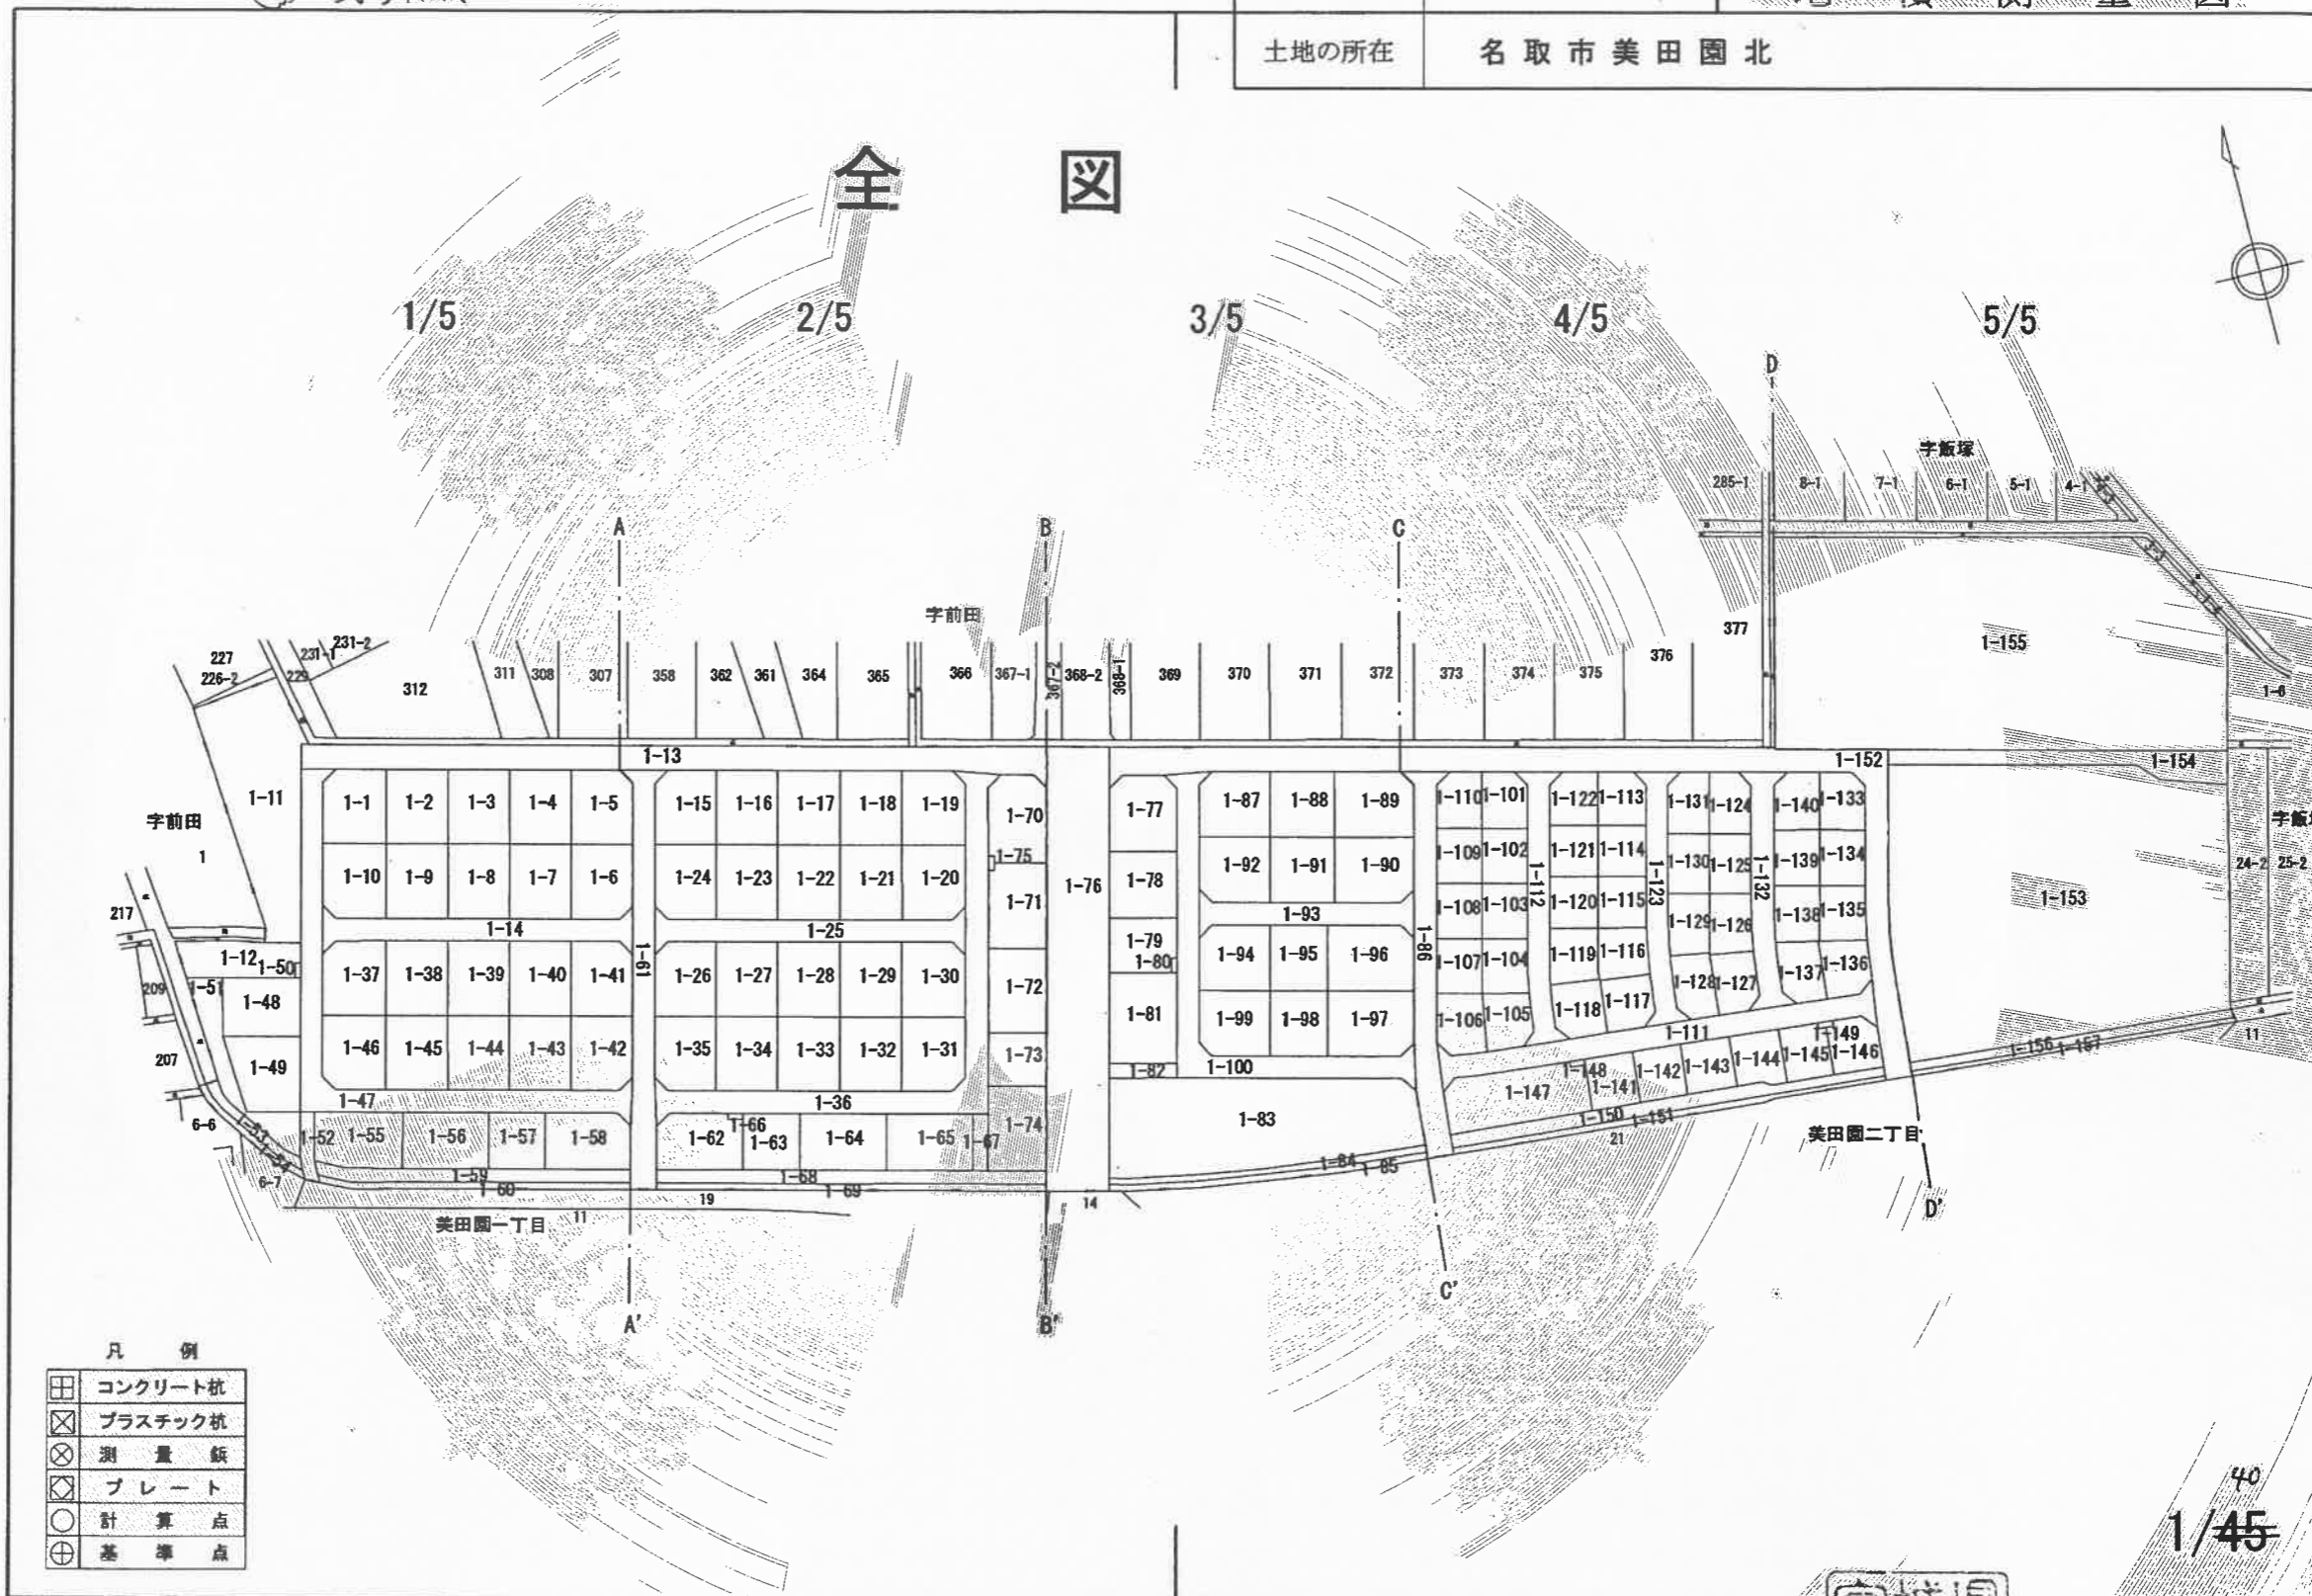

凡例

田	コンクリート杭
×	プラスチック杭
⊗	測量旗
⊠	プレート
○	計算点
⊕	基準点

作成者	宮城県名取市増田字柳田80 震災復興部 復興まちづくり課 主事 岡野 智也 (平成26年 11月 1日作成)	縮尺	1
-----	--	----	---

申請人	宮城県名取市増田字柳田80 名取市長 佐々木 一十郎	縮尺	1/2000
-----	-------------------------------	----	--------

登記年月日：平成26年11月11日

これは図面に記録されている内容を証明した書面である。
令和7年12月19日
仙台法務局名取出張所

登記官

板橋三智代



四字削除
為字加入

地番	1-1~1-157	土地積測量図
土地の所在	名取市美田園北	

座標求積表

地番	1-1				
測点	X	Y	X-X	Y (X-X)	辺長
S1-1	-203941.679	7167.757	18.533	132840.040481	5.003
S1-2	-203939.118	7172.055	-0.704	-5049.126720	13.276
S1-9	-203942.383	7184.923	-22.650	-162738.505950	19.995
S1-19	-203961.768	7180.020	-15.268	-109624.545360	16.821
S1-18	-203957.651	7163.711	20.089	143911.790279	16.476
倍面積					-660.347270
面積					330.173635
地積					330.17m ²

座標求積表

地番	1-5				
測点	X	Y	X-X	Y (X-X)	辺長
S1-12	-203954.523	7232.912	16.123	116616.240176	13.277
S1-3	-203957.781	7245.783	-7.548	-54691.170084	4.991
S1-4	-203962.071	7248.333	-20.244	-146735.253252	16.457
S1-13	-203978.025	7244.297	-11.833	-85721.766401	16.814
S1-22	-203973.904	7227.996	23.502	169872.361992	19.995
倍面積					-659.587569
面積					329.793785
地積					329.79m ²

地番	1-2				
測点	X	Y	X-X	Y (X-X)	辺長
S1-9	-203942.383	7184.923	15.334	110173.609282	16.499
S1-10	-203946.434	7200.917	-23.429	-168710.284393	19.991
S1-20	-203965.812	7196.003	-15.334	-110343.510002	16.487
S1-19	-203961.768	7180.020	23.429	168220.688580	19.995
倍面積					-659.496533
面積					329.748267
地積					329.74m ²

地番	1-6				
測点	X	Y	X-X	Y (X-X)	辺長
S1-22	-203973.904	7227.996	15.293	110537.742828	16.814
S1-13	-203978.025	7244.297	-20.083	-145487.216651	16.462
S1-5	-203993.987	7240.270	-18.542	-134249.086340	5.022
S1-6	-203996.567	7235.961	0.669	4840.857909	13.274
S1-14	-203993.318	7223.091	22.663	163696.911333	20.024
倍面積					-660.790921
面積					330.395461
地積					330.39m ²

地番	1-3				
測点	X	Y	X-X	Y (X-X)	辺長
S1-10	-203946.434	7200.917	15.334	110418.861278	16.502
S1-11	-203950.478	7216.916	-23.420	-169020.172720	19.989
S1-21	-203969.854	7212.005	-15.334	-110588.884670	16.505
S1-20	-203965.812	7196.003	23.420	168530.390260	19.991
倍面積					-659.805852
面積					329.902926
地積					329.90m ²

地番	1-7				
測点	X	Y	X-X	Y (X-X)	辺長
S1-21	-203969.854	7212.005	15.365	110812.456825	16.496
S1-22	-203973.904	7227.996	-23.464	-169597.698144	20.024
S1-14	-203993.318	7223.091	-15.365	-110982.793215	16.496
S1-15	-203989.269	7207.100	23.464	169107.394400	20.025
倍面積					-660.640134
面積					330.320067
地積					330.32m ²

地番	1-4				
測点	X	Y	X-X	Y (X-X)	辺長
S1-11	-203950.478	7216.916	15.331	110642.539196	16.500
S1-12	-203954.523	7232.912	-23.426	-169438.196512	19.995
S1-22	-203973.904	7227.996	-15.331	-110812.406676	16.496
S1-21	-203969.854	7212.005	23.426	168948.429130	19.989
倍面積					-659.634862
面積					329.817431
地積					329.81m ²

7/40
12/45

作成者 宮城県名取市増田字柳田80
震災復興部 復興まちづくり課
主事 岡野 智也 (印) (平成26年 11月 1日作成) 縮尺 1/

申請人 宮城県名取市増田字柳田80
名取市長 佐々木 一十郎 (印) 縮尺 1/