


給水取出し平面図(1) S=1:500

案内図

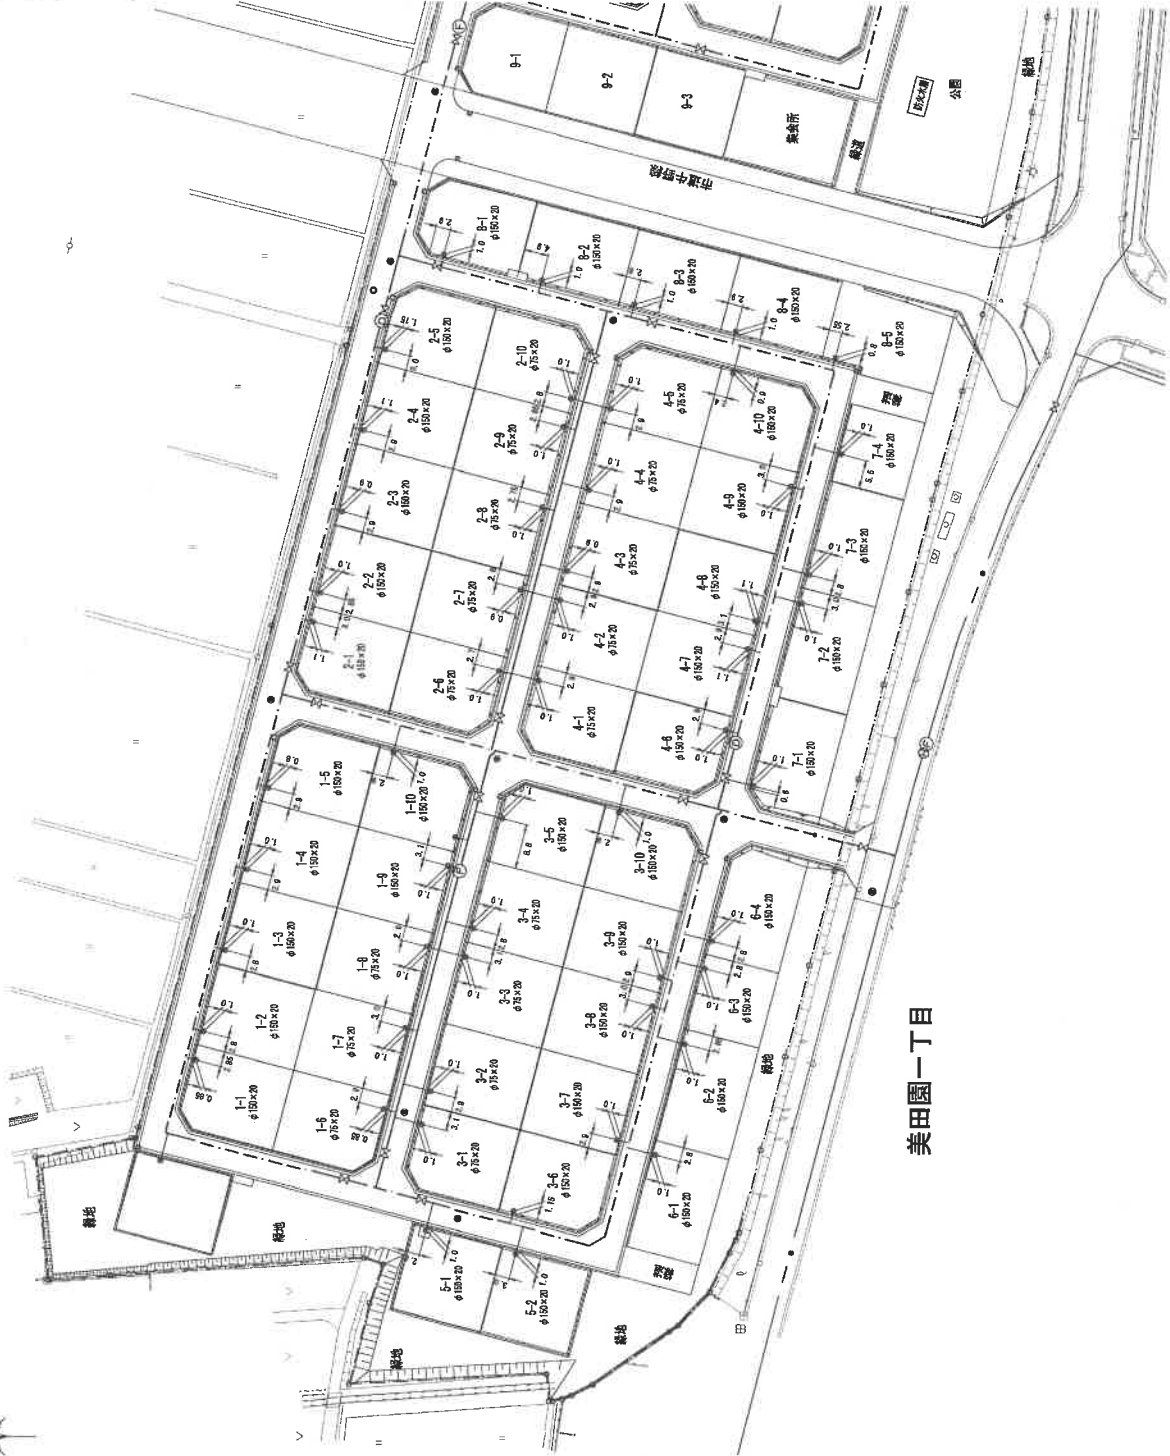

美田園一丁目

凡例

——	管径φ150
——	管径φ75
——	管径φ100
⊕	消火栓
⊙	排溜弁
⊗	仕切弁
○	給水取出しφ20
○	閉鎖区域線

工事番号	
業名	下湖田園地区の給水配管設備工事 給水塔の設置及び配管工事
施工地	美田園一丁目1号地
工事名	下湖田園地区の給水配管設備工事 給水塔の設置及び配管工事
業名	給水取出し工事(1)
幅尺	11.000 11.000
設計者	松本 事務所
名取市	面積 100/115

H26-帰属-10 DGX ϕ 150

1-1 20mm

1-3 20mm

1-4 20mm

1-8 20mm

1-9 20mm

1-10 20mm

1-7 20mm

(注意)この配管図は推定を含みものであり、実際の状況と異なる場合があります。また、給水装置は所有者の届出に基づいたものであり、その内容を保証するものではありません。



1:300