



換地 図

縮尺	1/500	街区番号	12
閉上東二丁目	地番	3	3

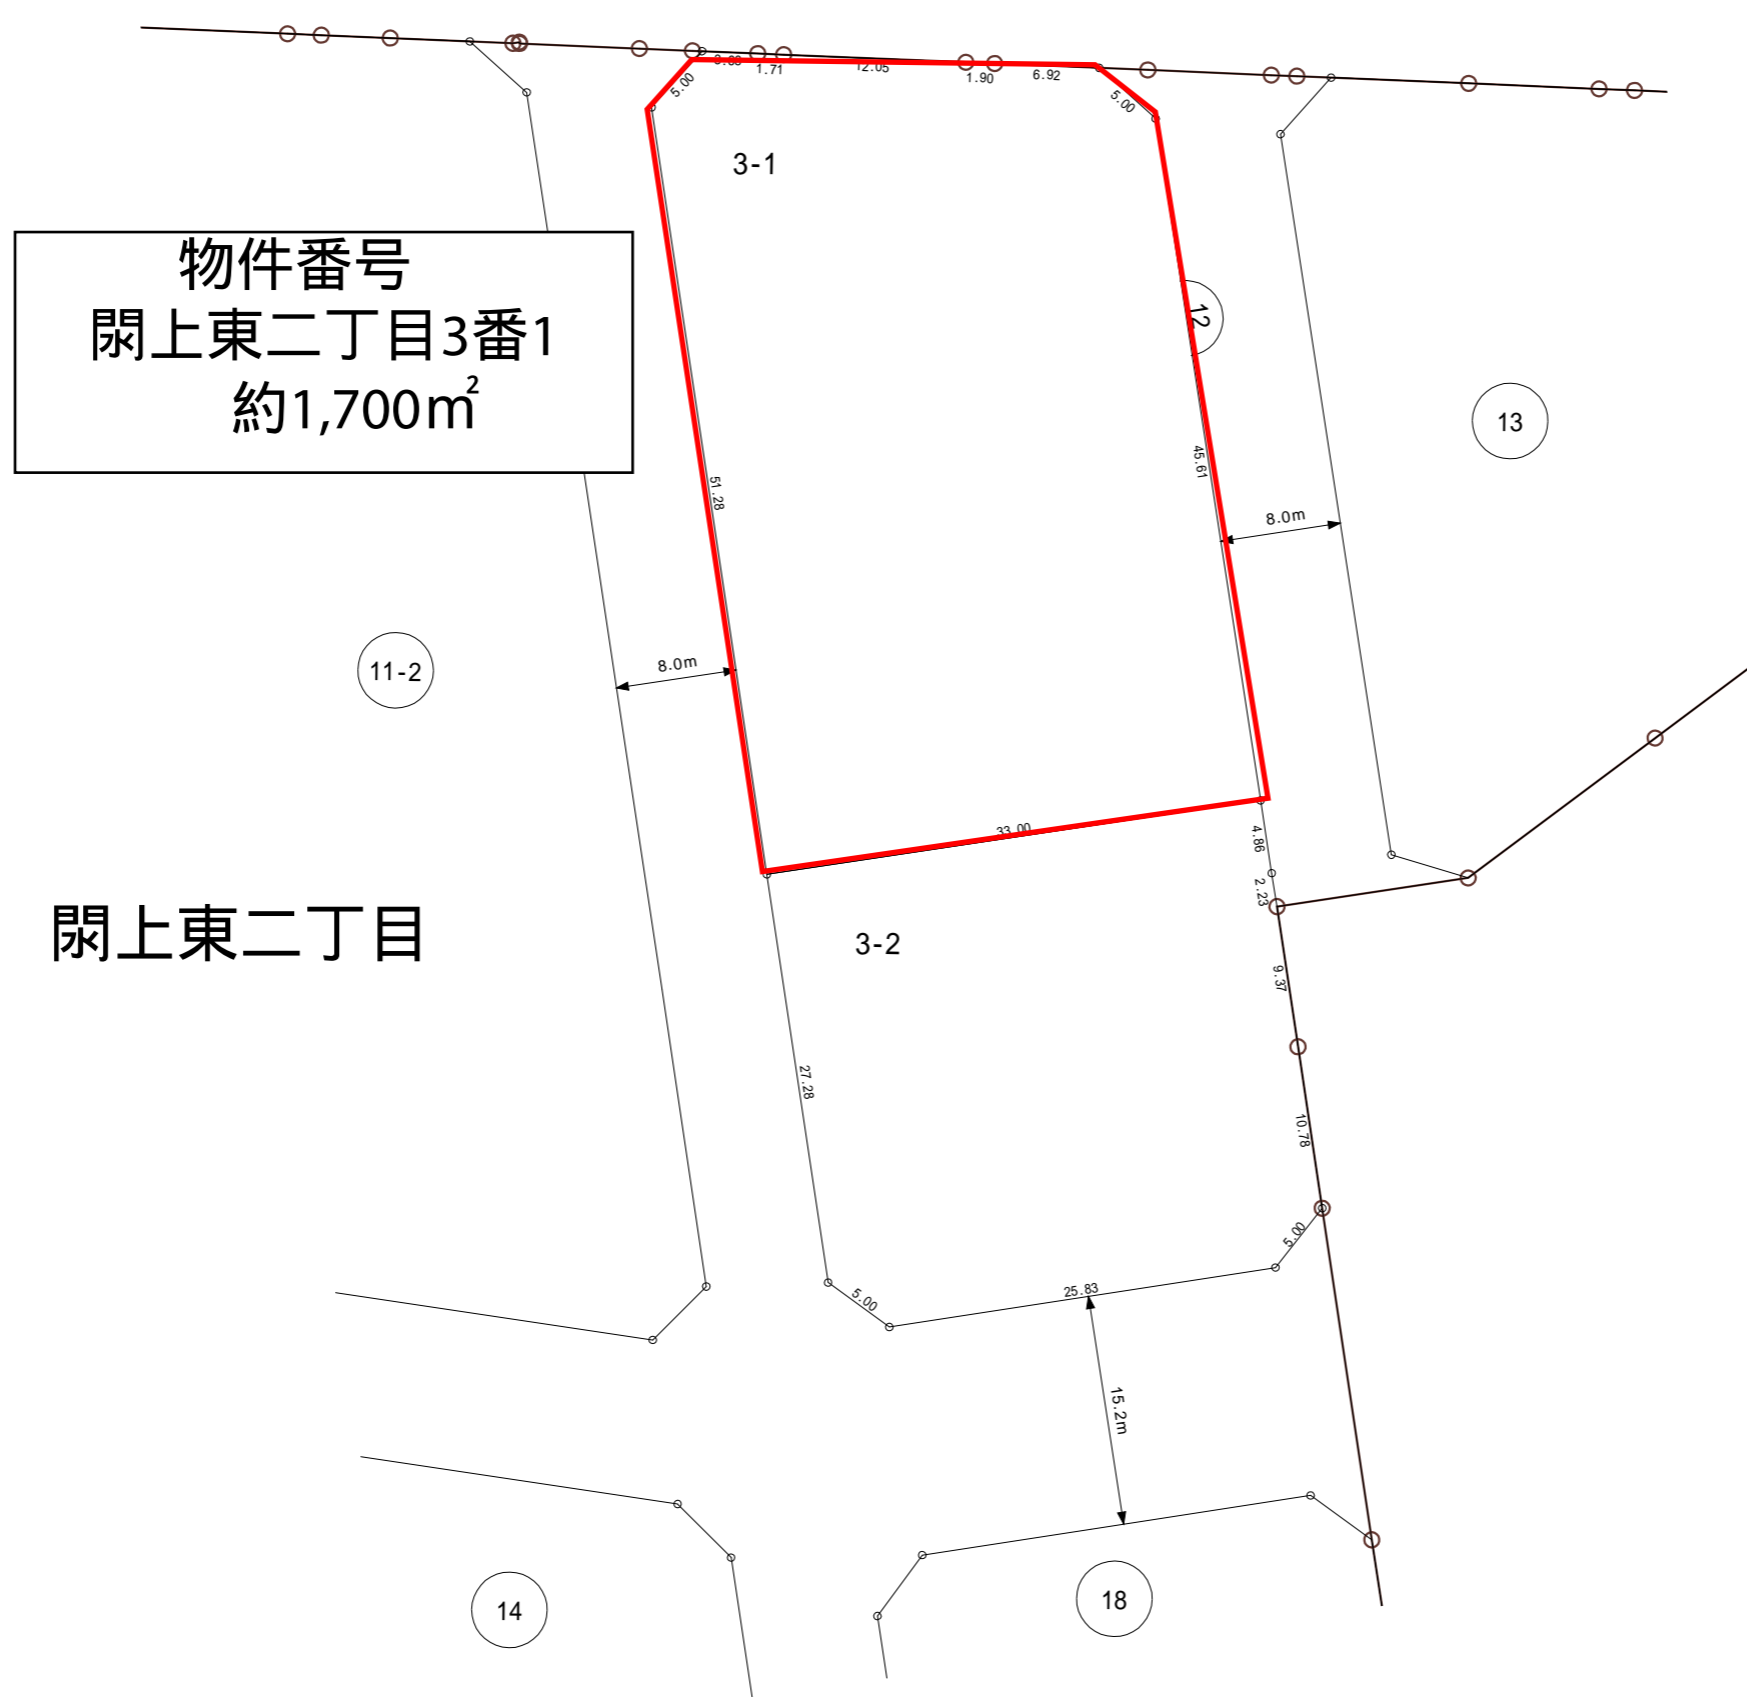

物件番号
 閉上東二丁目3番1
 約1,700m²

閉上東二丁目

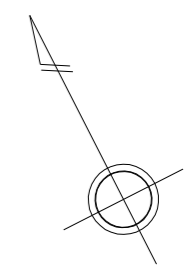

凡 例	
	施行地区界
	町 界
	街区番号
	地 番
	辺 長 (m)
	換地の位置

名
取
市