


# 換地 図

|        |       |      |      |
|--------|-------|------|------|
| 縮尺     | 1/500 | 街区番号 | 11-2 |
| 閉上東二丁目 | 地番    | 2    |      |

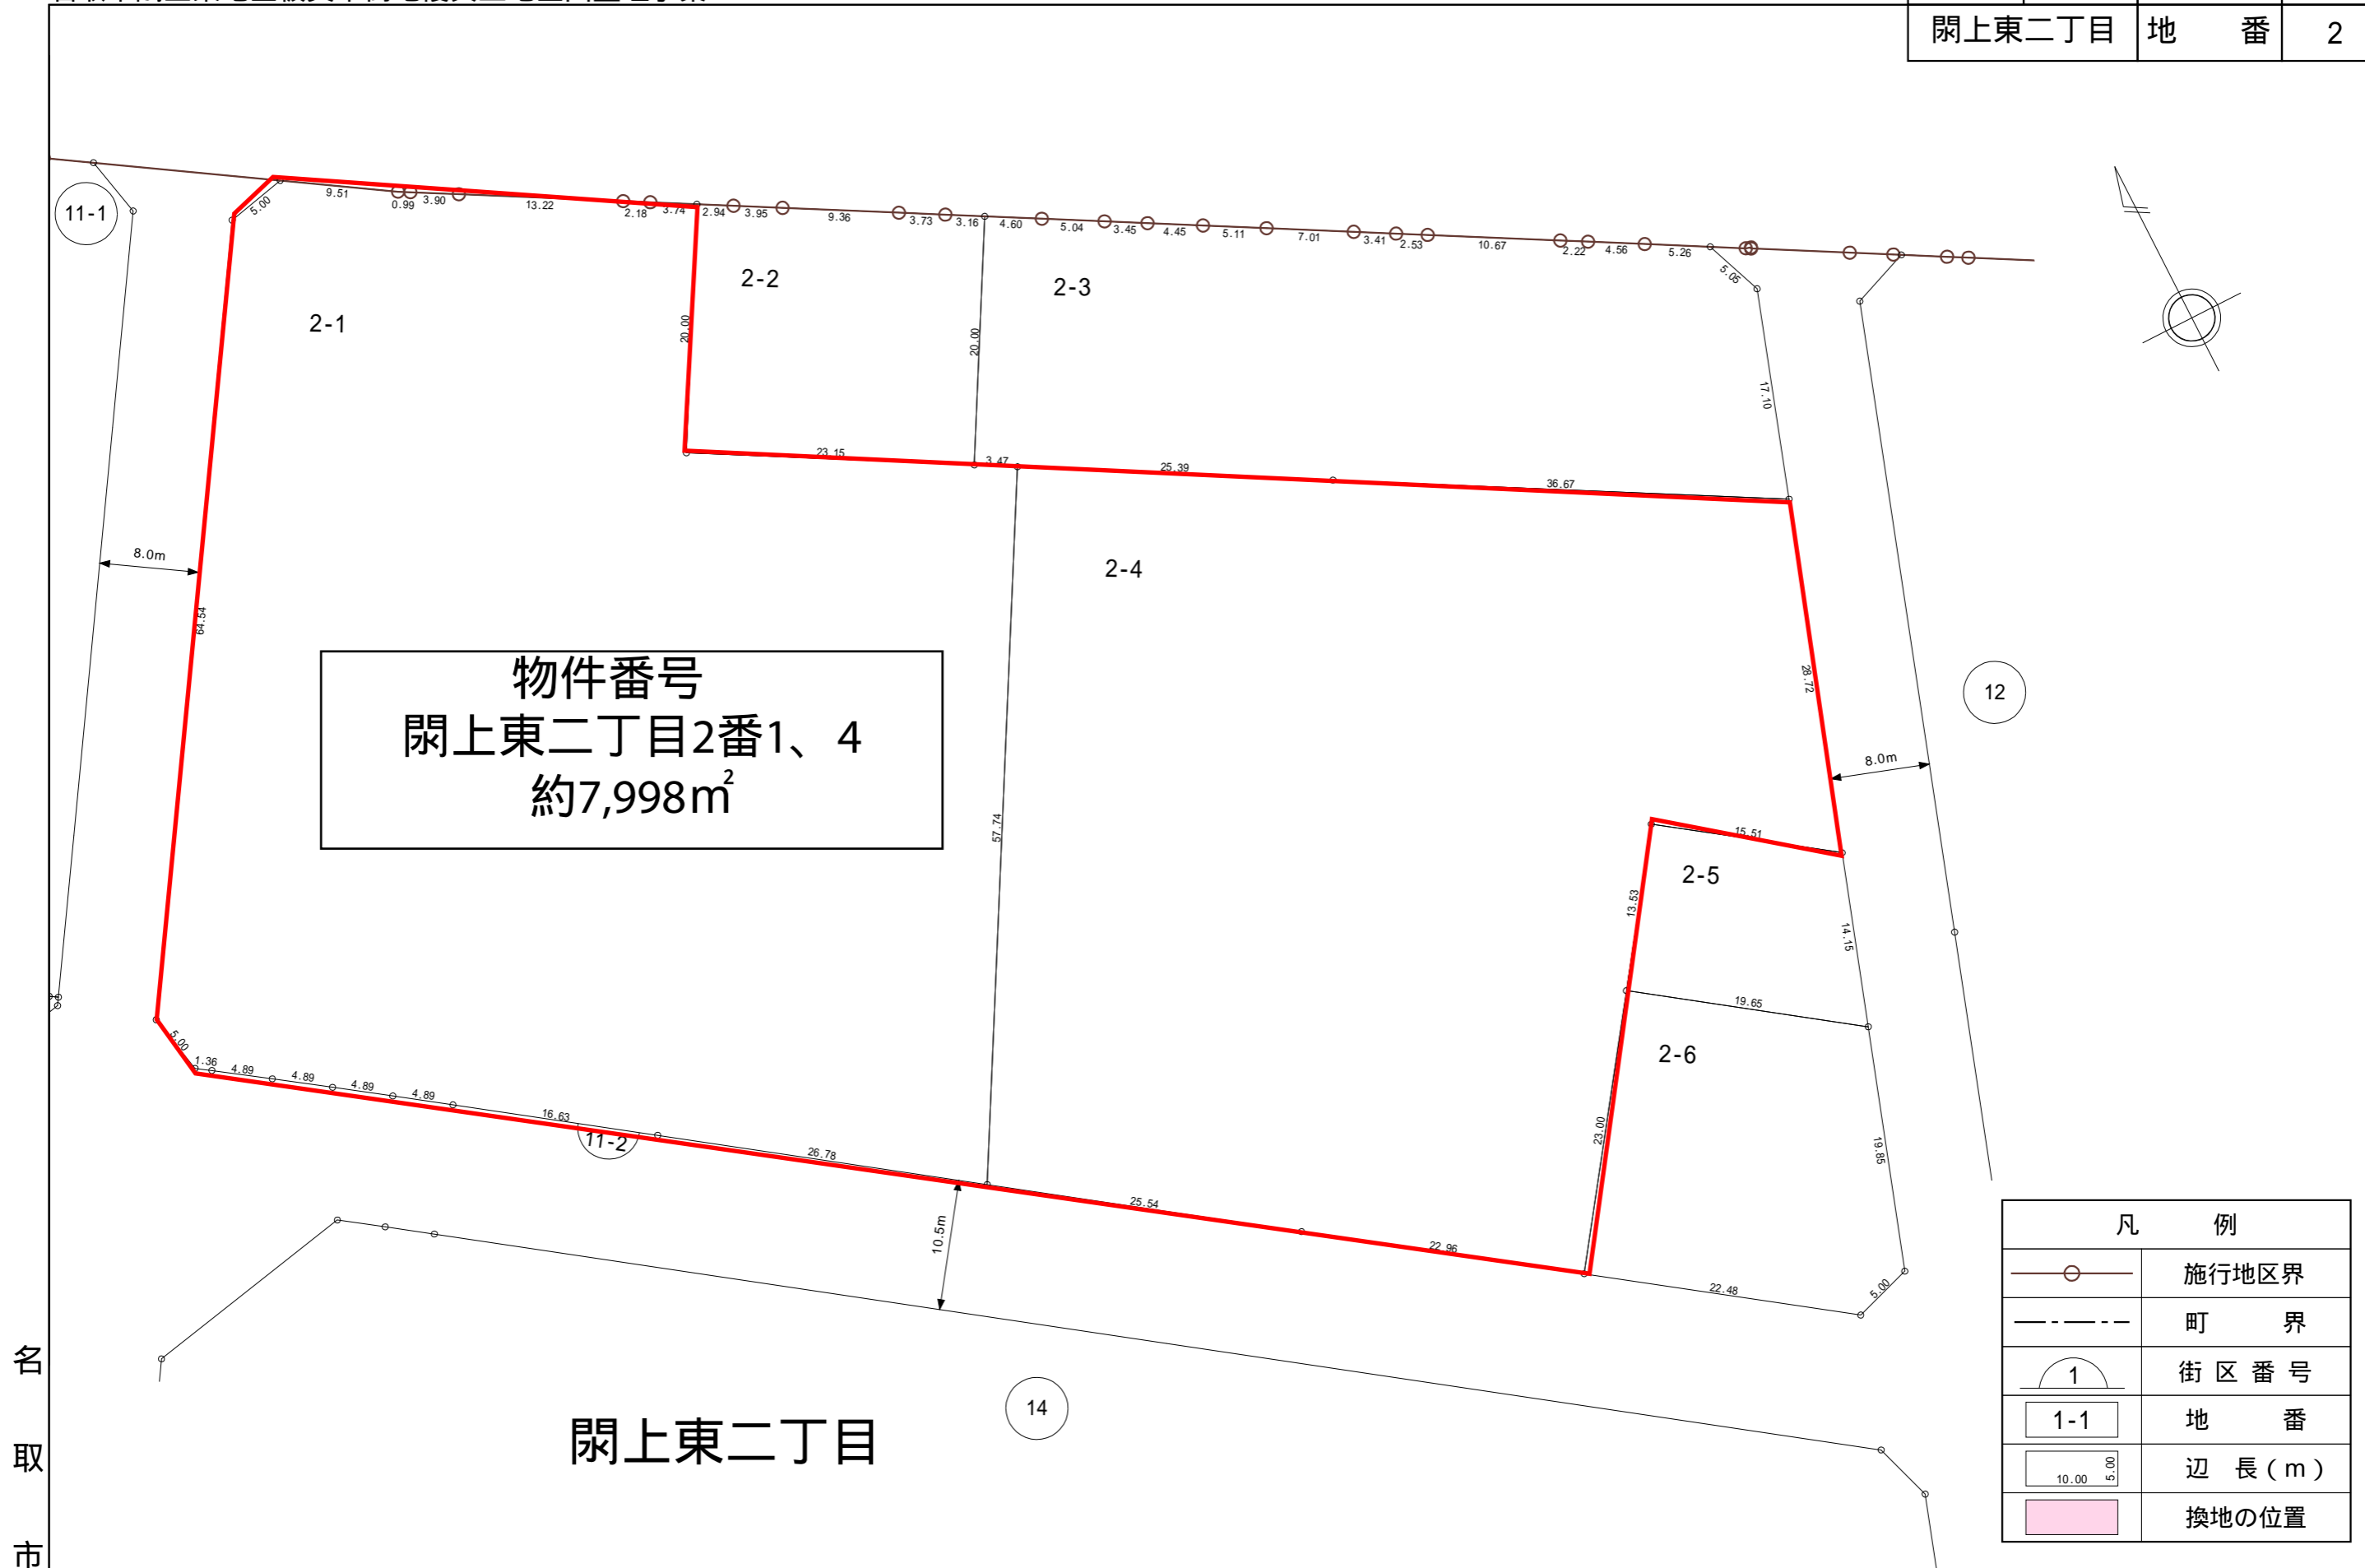

名  
取  
市

閉上東二丁目

| 凡 例 |         |
|-----|---------|
|     | 施行地区界   |
|     | 町 界     |
|     | 街区番号    |
|     | 地 番     |
|     | 辺 長 (m) |
|     | 換地の位置   |