


換地 図

縮尺	1/1000	街区番号	23-1
閉上東二丁目	地番	15	

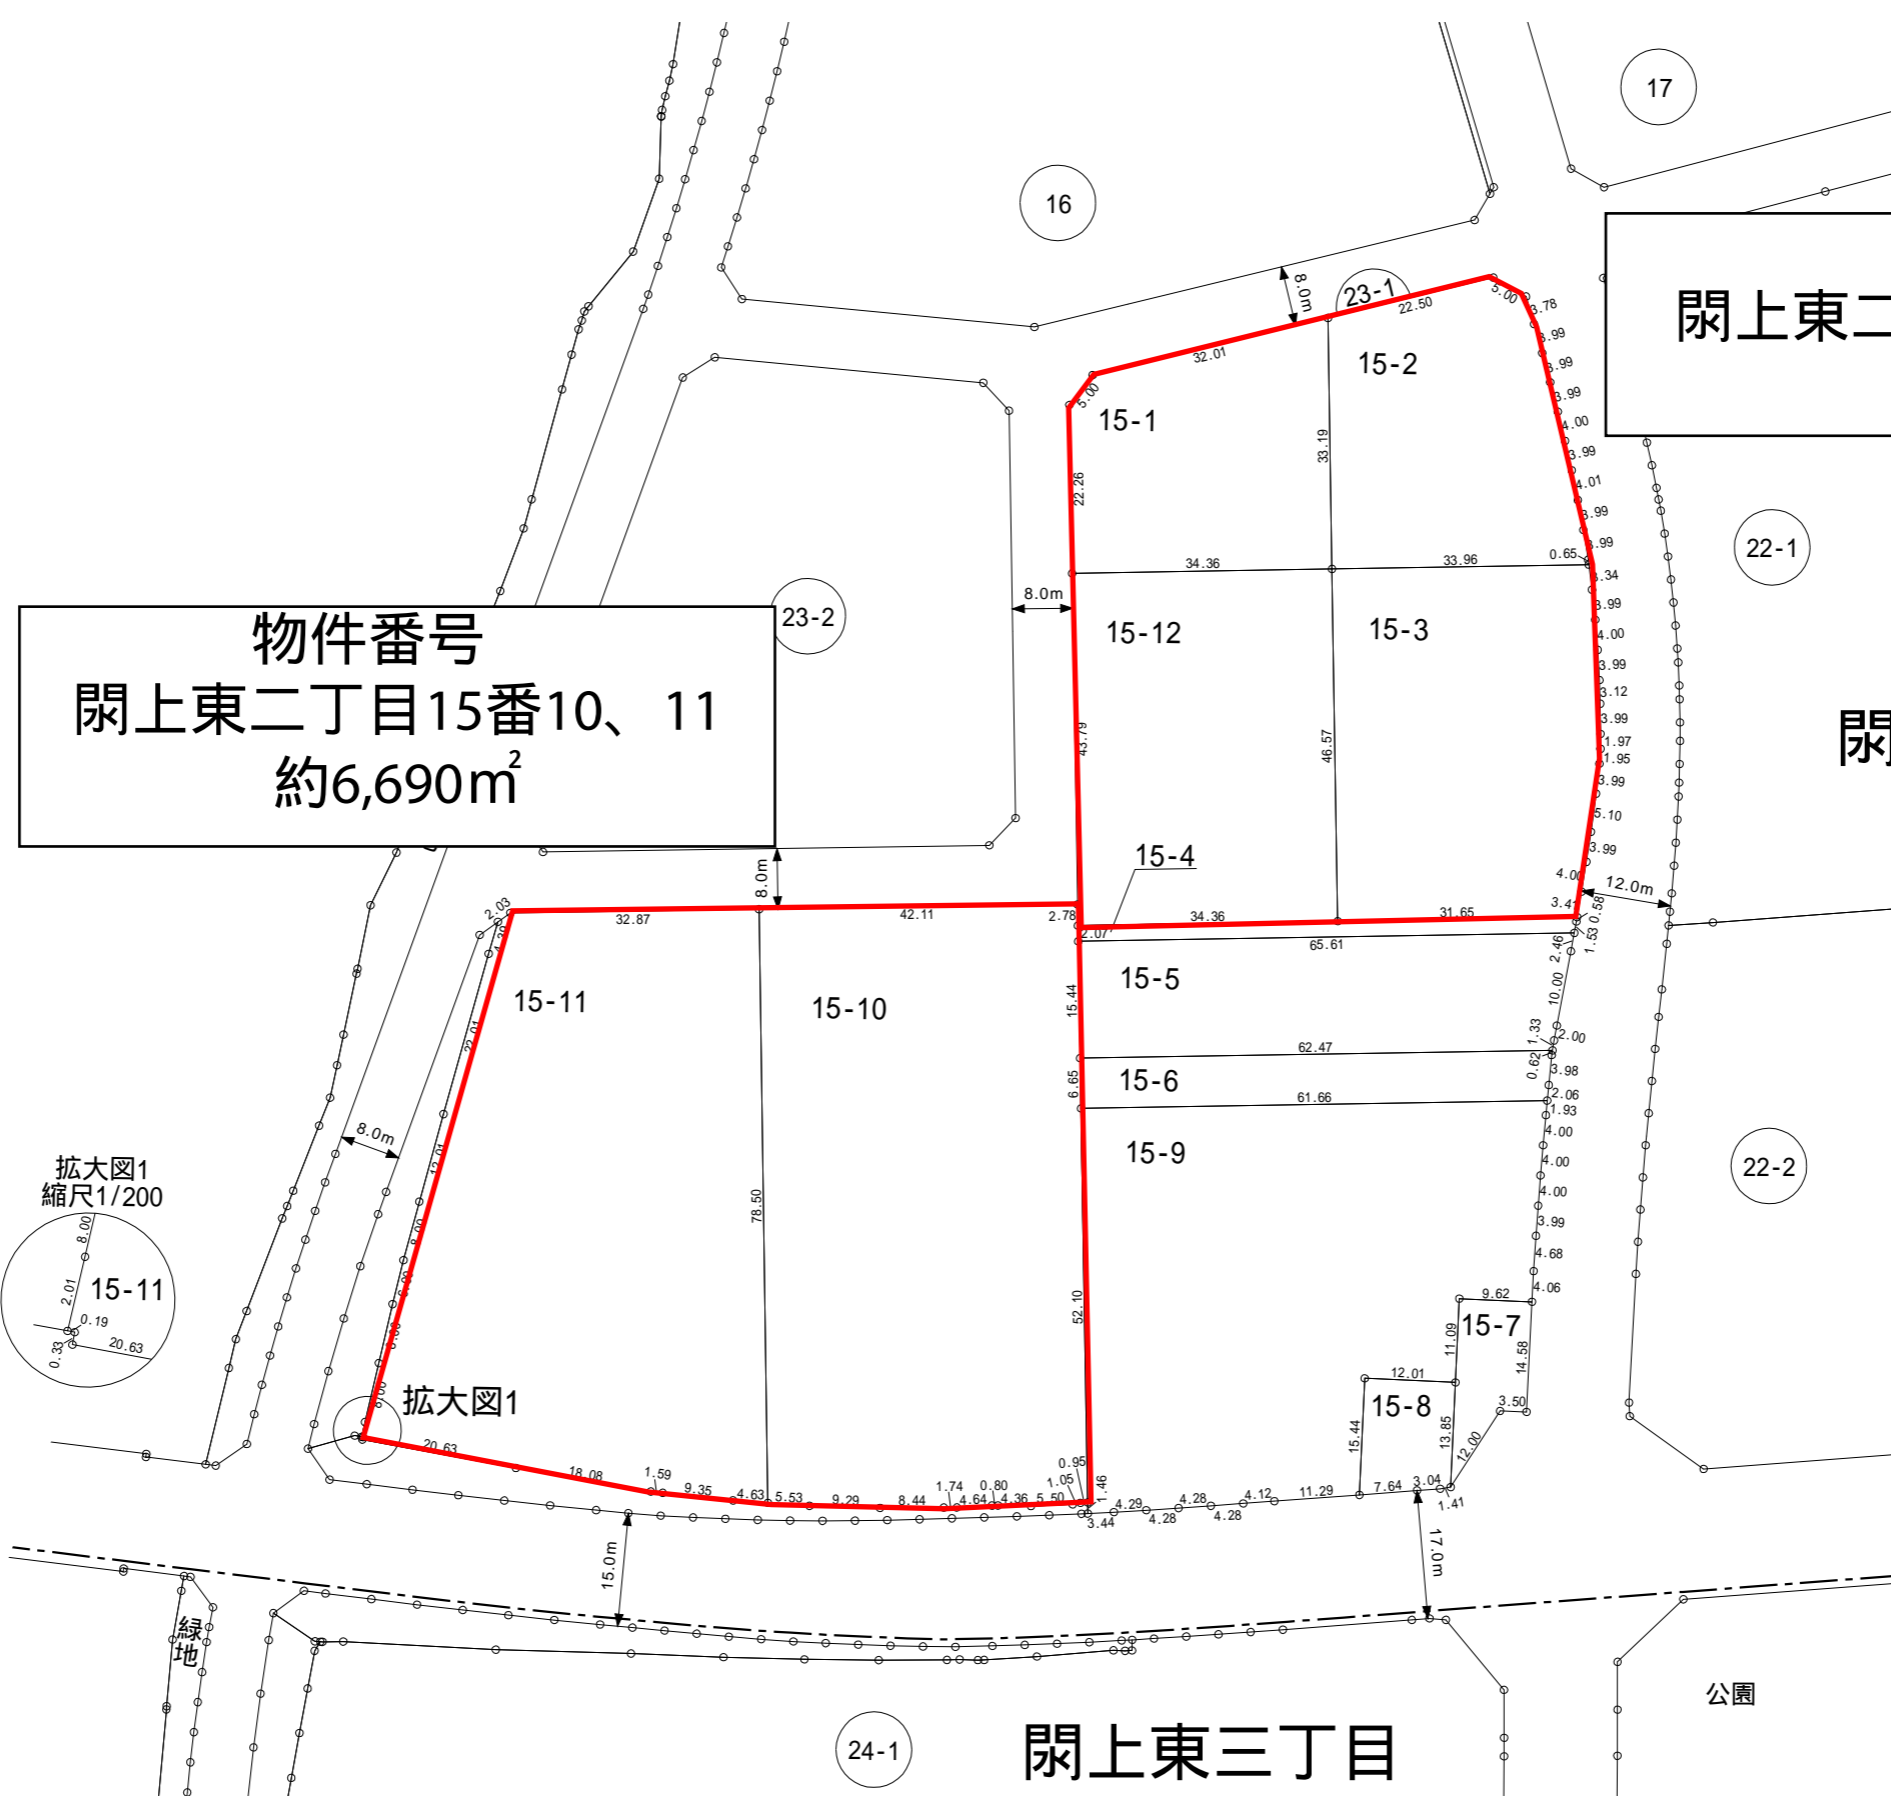

物件番号
 閉上東二丁目15番10、11
 約6,690m²

物件番号
 閉上東二丁目15番1、2、3、12
 約5,292m²



拡大図1

凡 例	
	施行地区界
	町 界
	街区番号
	地 番
	辺 長 (m)
	換地の位置

名
取
市

公園