
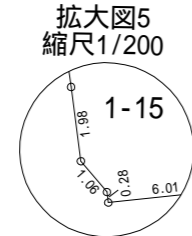
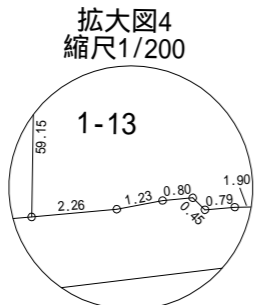
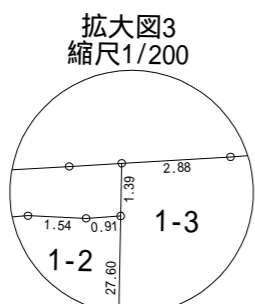
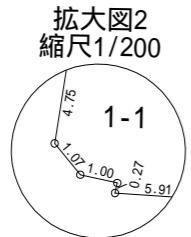
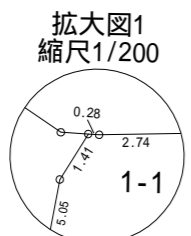


# 換地 図

縮尺	1/1000	街区番号	24-1
閉上東三丁目	地番	1	

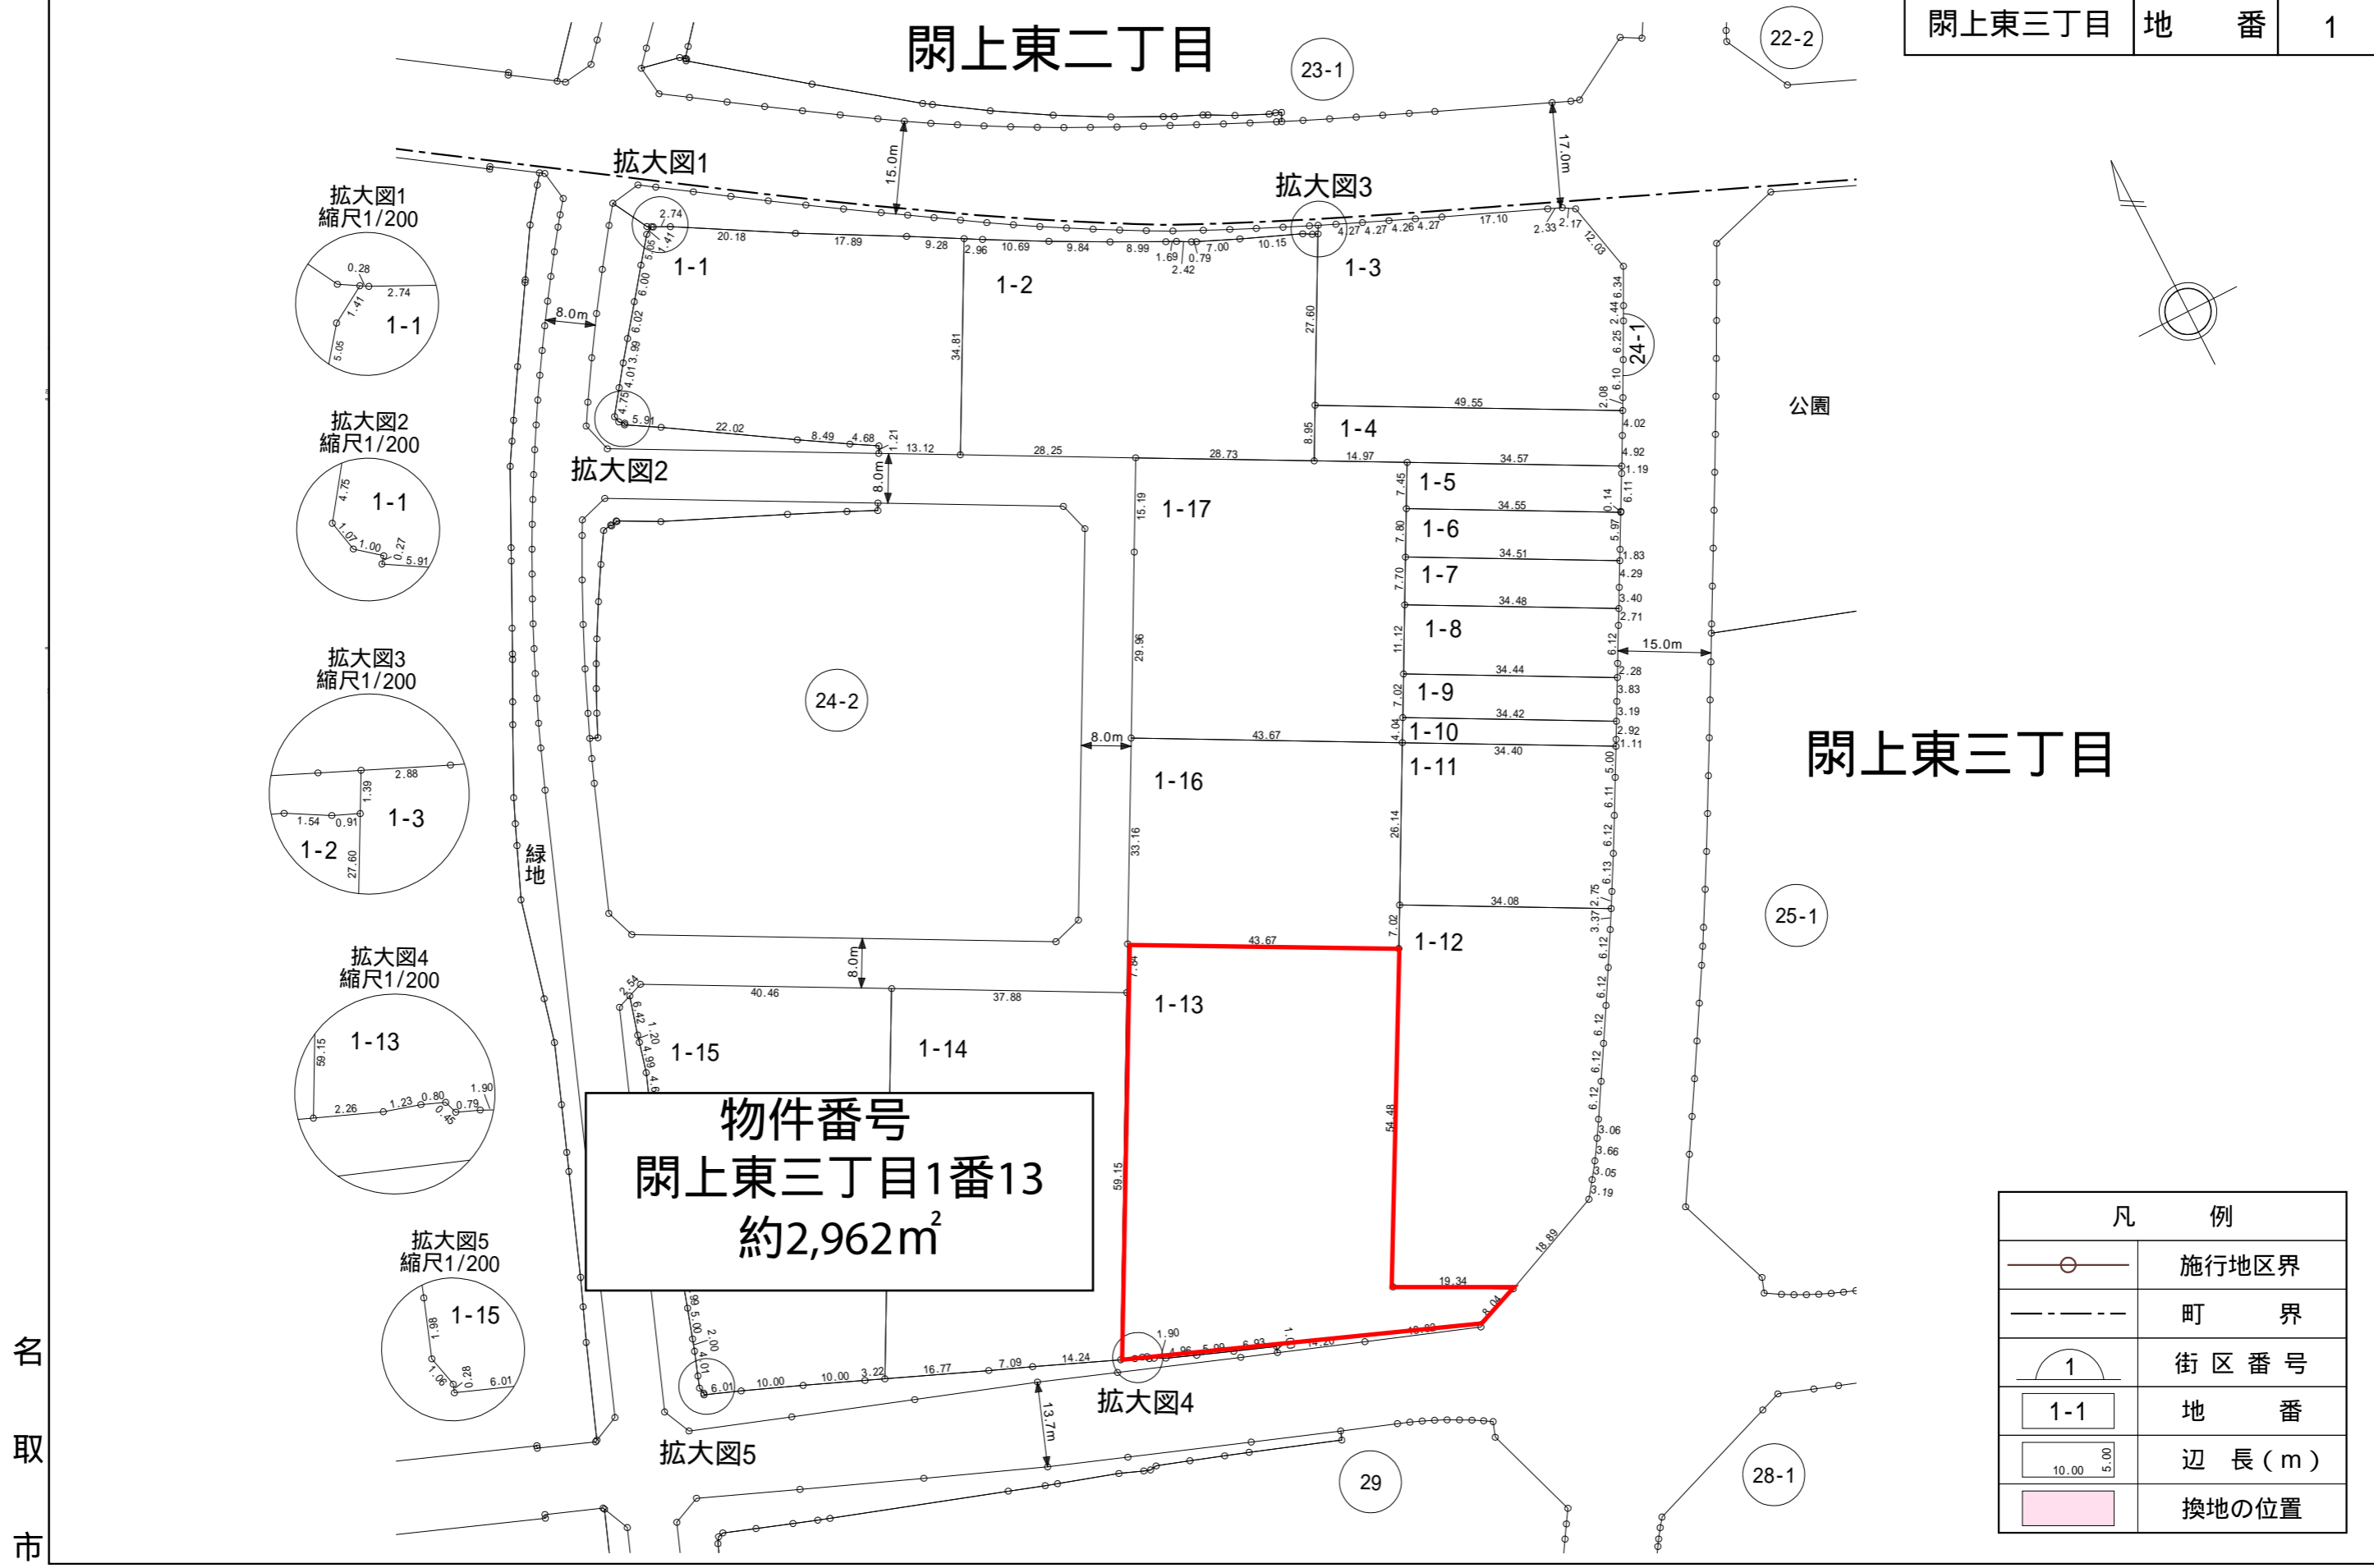

物件番号  
 閉上東三丁目1番13  
 約2,962m<sup>2</sup>

凡 例	
	施行地区界
	町 界
	街区番号
	地 番
	辺 長 (m)
	換地の位置

名  
取  
市