



# 換地 図

縮尺	1/500	街区番号	28-3
閑上東三丁目	地番	8	

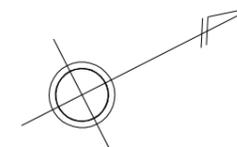

物件番号  
 閑上東三丁目8番5  
 約1,405m<sup>2</sup>

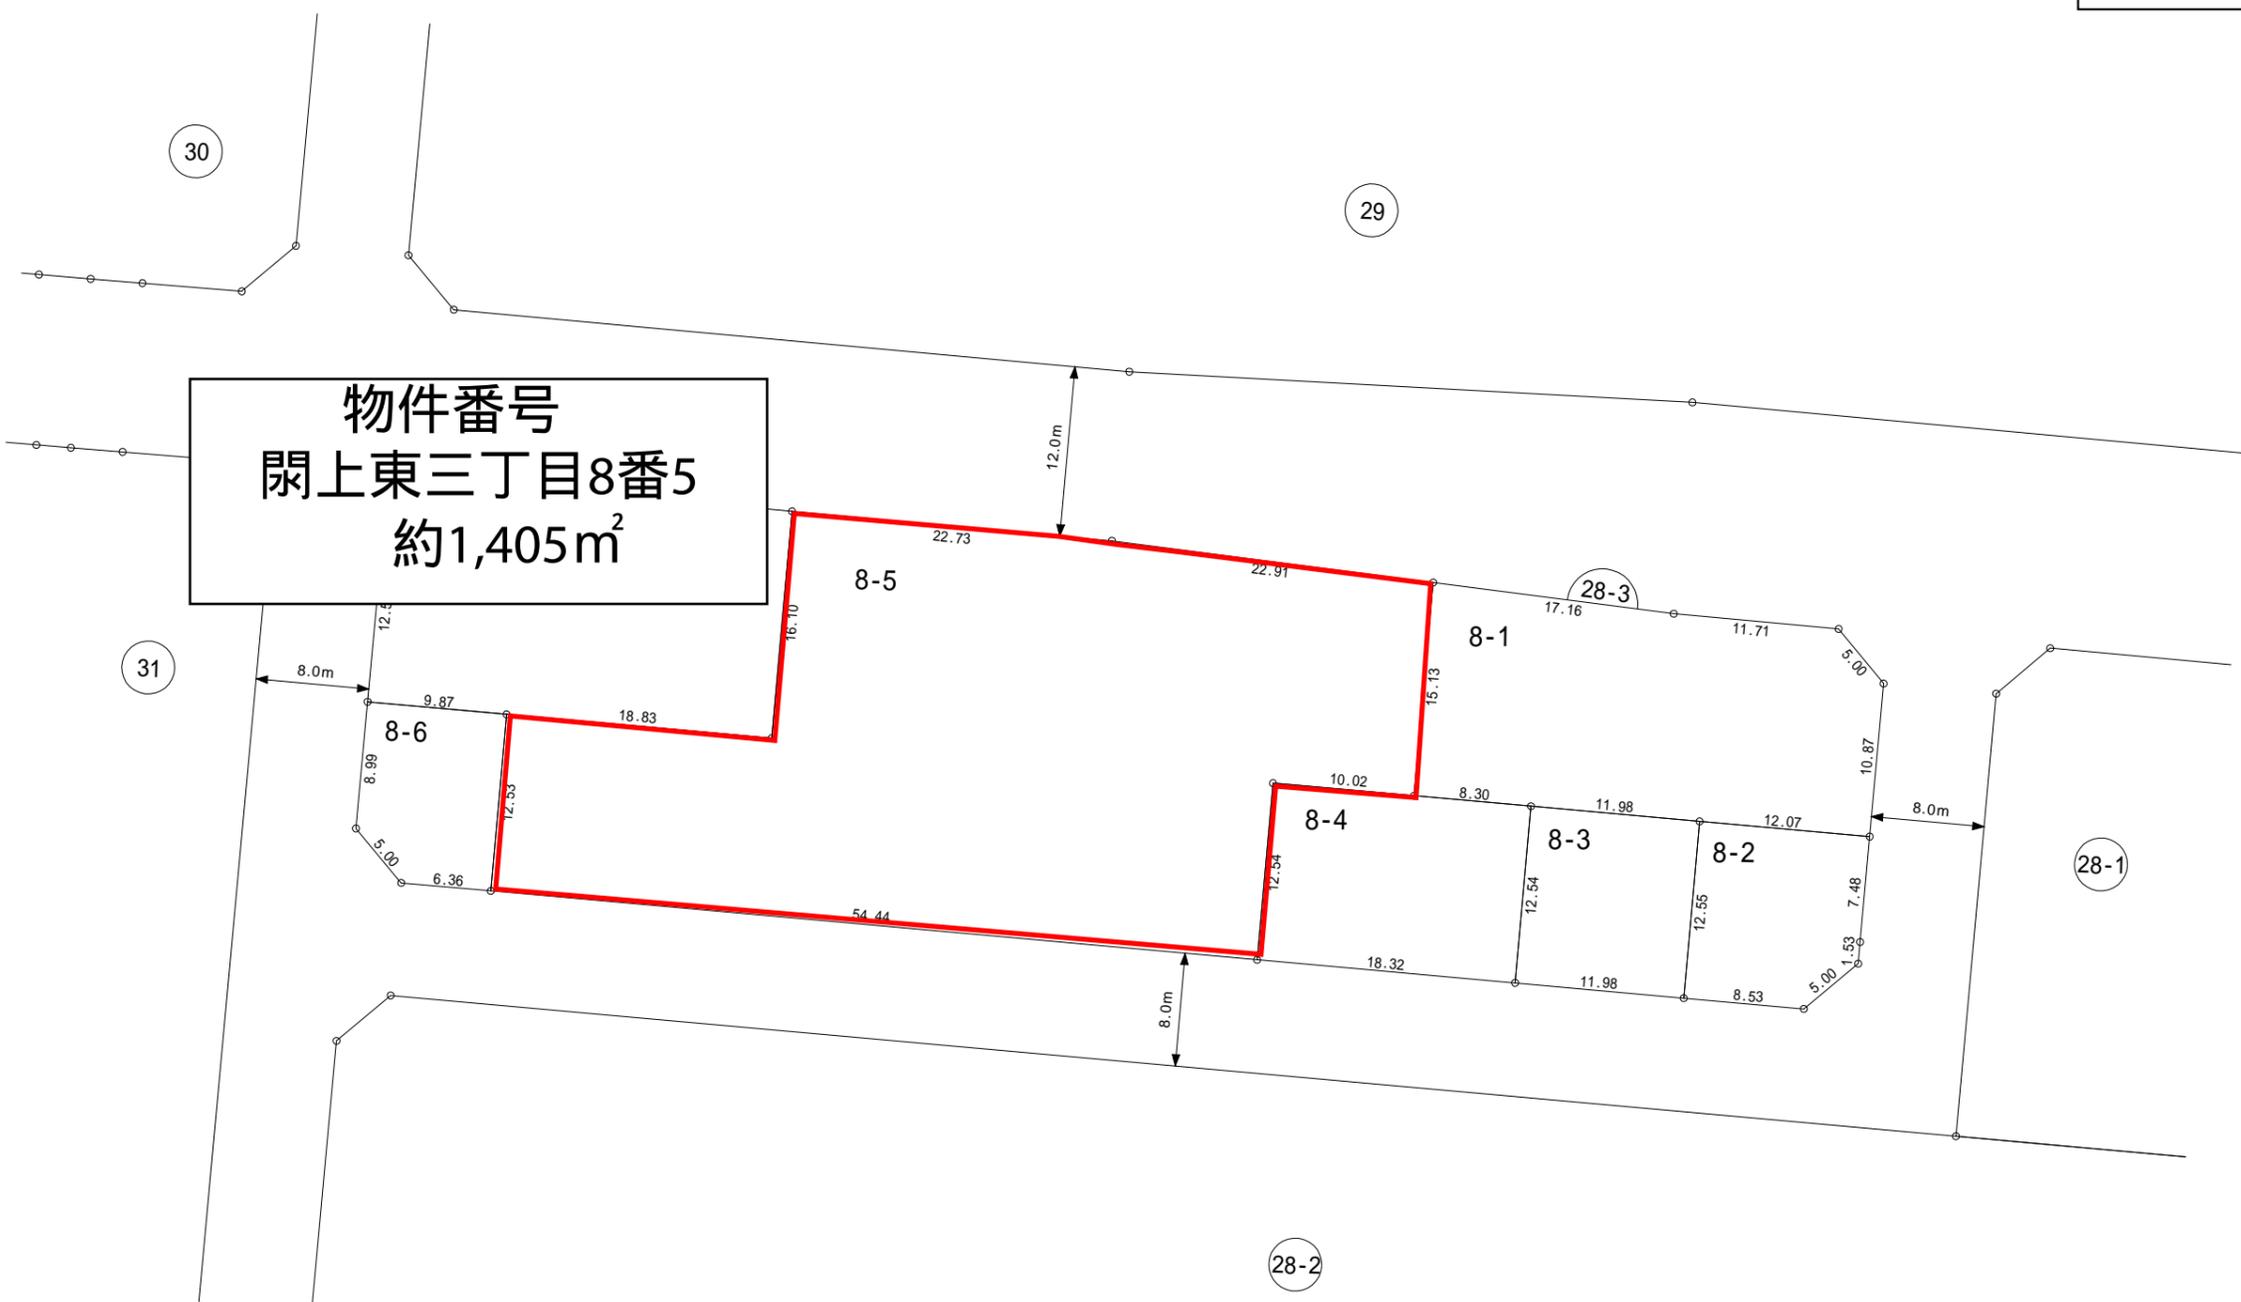

閑上東三丁目

凡 例	
	施行地区界
	町 界
	街区番号
	地 番
	辺 長 (m)
	換地の位置

名  
取  
市