
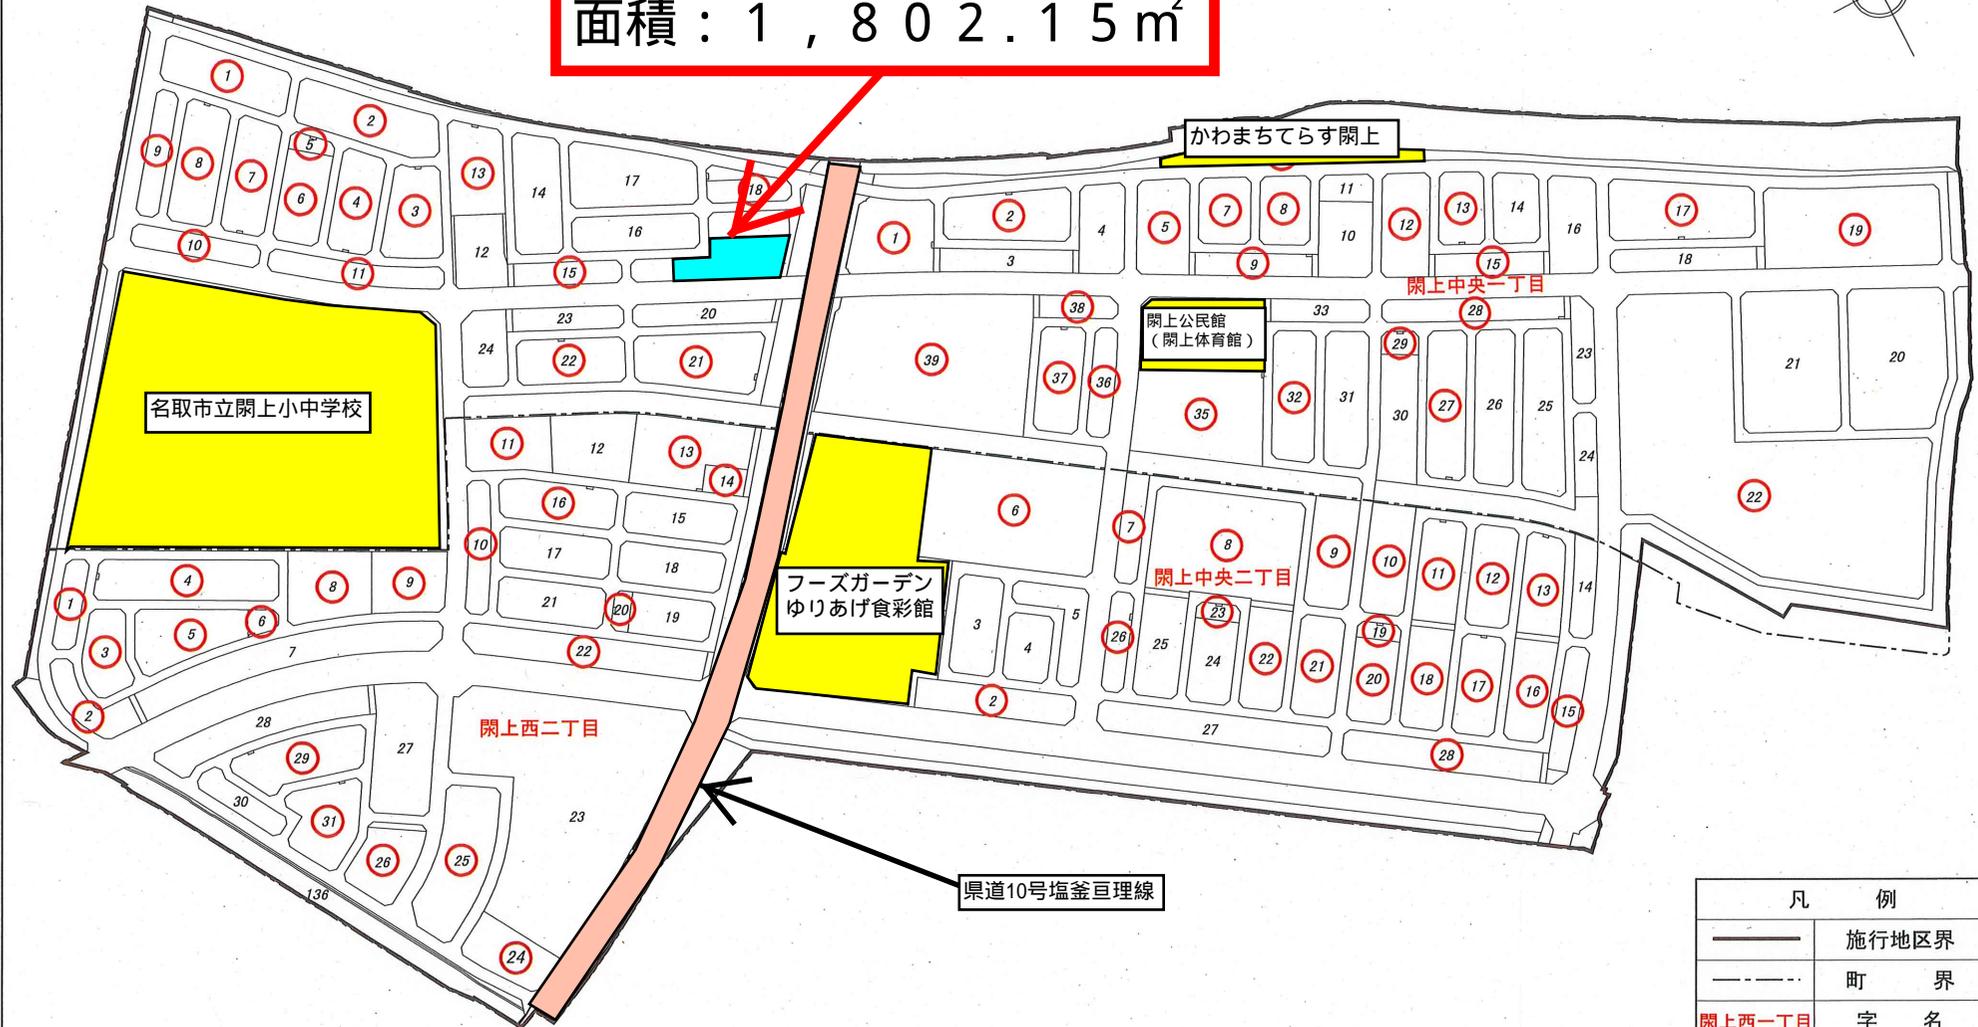


公募位置図

公募位置

関上西一丁目19-5

面積：1,802.15m²

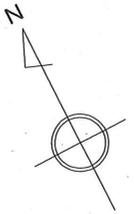

凡 例	
	施行地区界
	町 界
関上西一丁目	字 名
1	地 番
	換地の位置

縮尺 1:3500