＜サンプル＞
A4またはA3判で作成

1階平面図

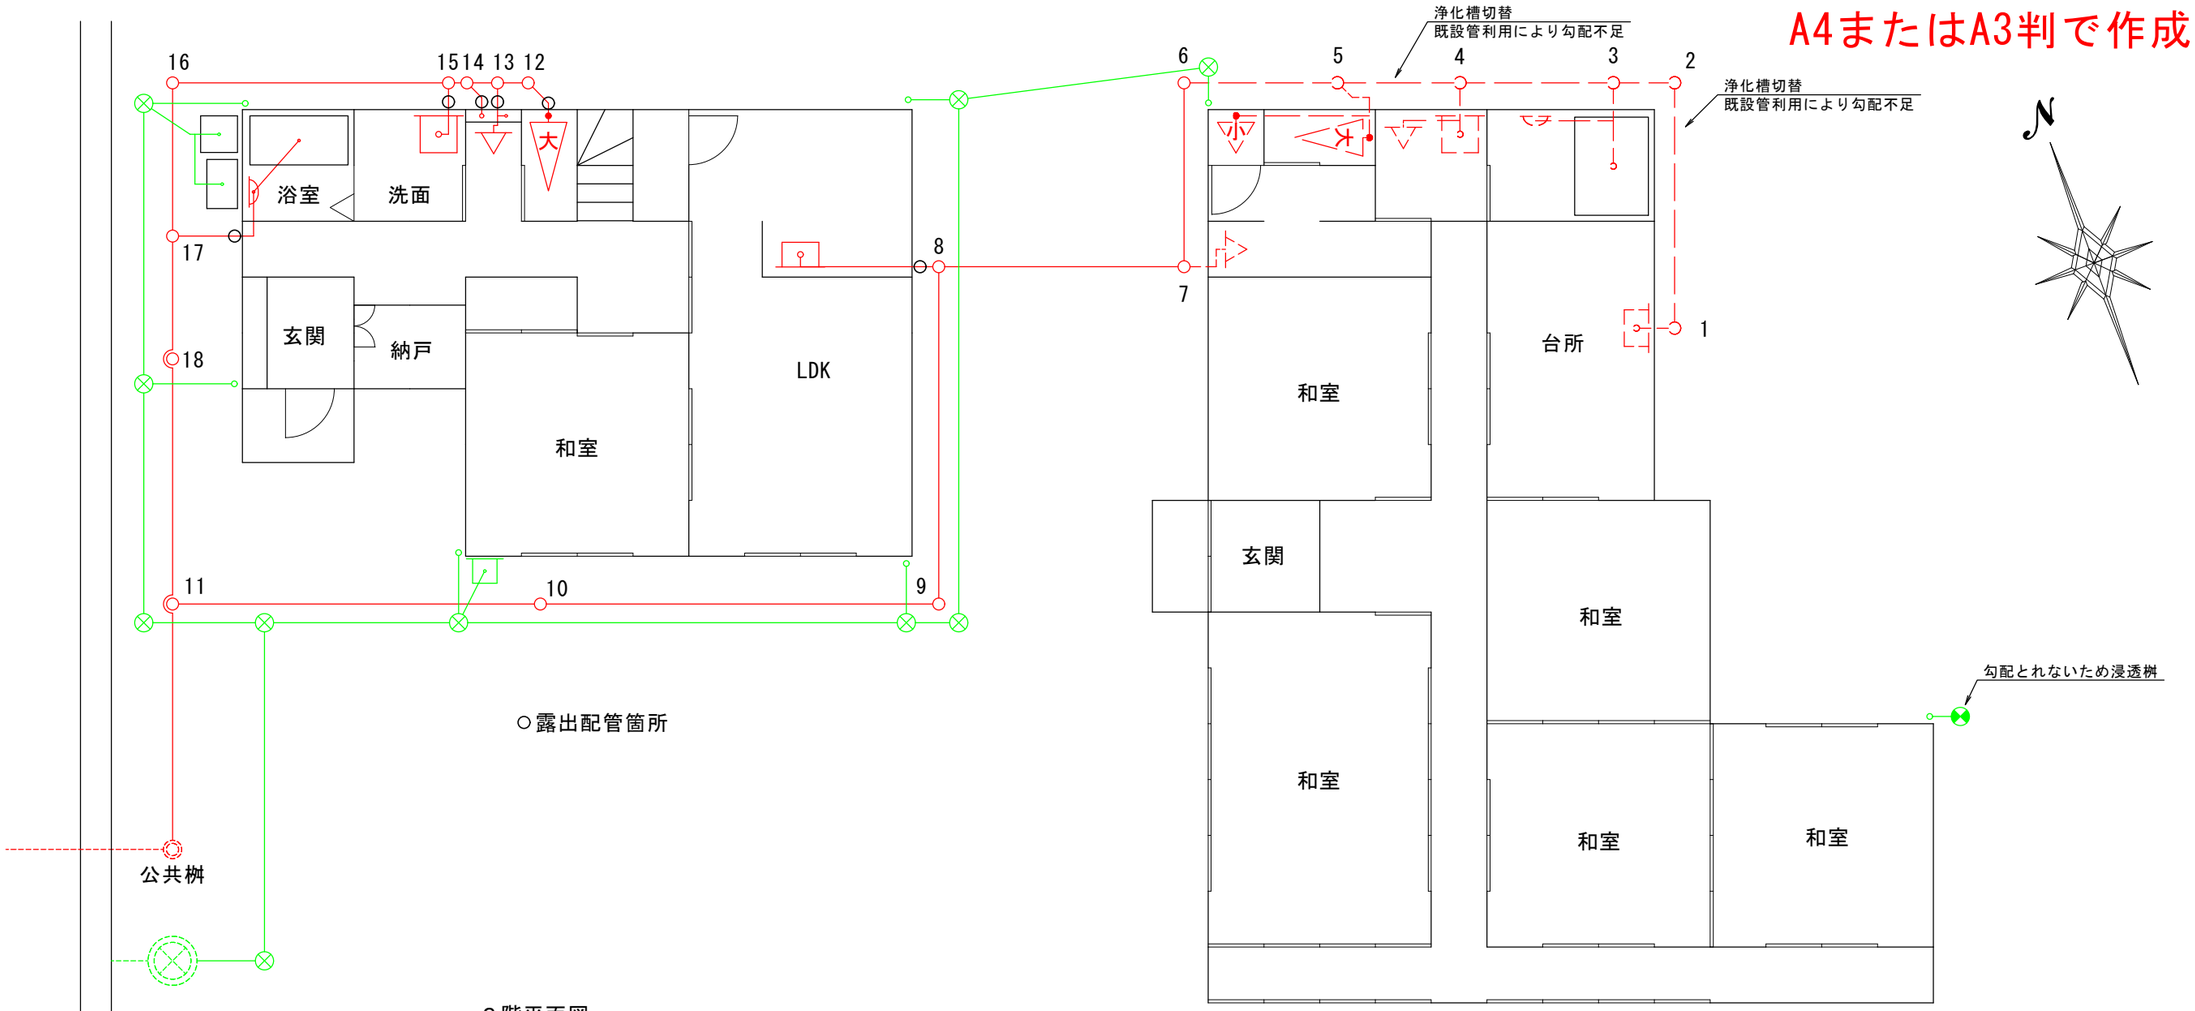

○露出配管箇所

2階平面図

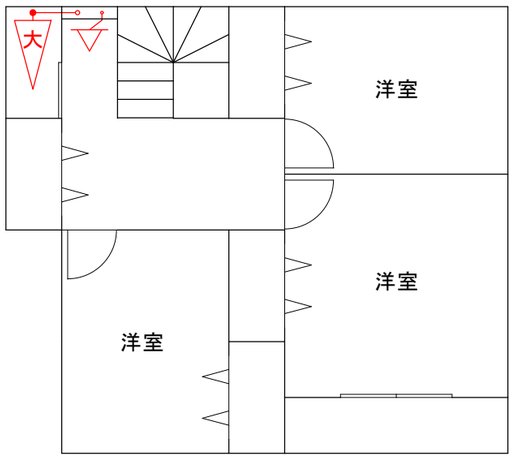

既設排水設備

```
+10 No 1   15× 30   90L
    VUφ100  1.2/100  4.0
+10 No 2   15× 35   90L
    VUφ100  1.5/100  1.0
+10 No 3   15× 36.5  90Y
    VUφ100  1.4/100  2.5
+10 No 4   15× 40   90Y
    VUφ100  1.0/100  2.0
              42
+10 No 5   15× 45   45YS
    VUφ100  1.4/100  2.5
+10 No 6   15× 48.5  90L
    VUφ100  2.1/100  3.0
+10 No 7   15× 55   90Y
    VUφ100  2.0/100  4.0
+10 No 8   15× 63   90Y
    VUφ100  2.0/100  5.5
+ 5 No 9   15× 69   90L
    VUφ100  2.0/100  6.5
+ 5 No10   20× 82   90L
    VUφ100  2.0/100  6.0
              89
+ 0 No11   20×107   DRY
    VUφ100  2.0/100  4.0
             115
± 0 公共桝 20×120
+10 No12   15× 30   45L
    VUφ100  2.0/100  0.5
+10 No13   15× 31   90Y
    VUφ100  2.0/100  0.5
              32
+10 No14   15× 35   45YS
    VUφ100  3.3/100  0.3
+10 No15   15× 36   90Y
    VUφ100  2.0/100  4.5
+10 No16   15× 45   90L
    VUφ100  2.0/100  2.5
+10 No17   15× 50   90Y
    VUφ100  2.0/100  2.0
              54
+10 No18   15× 91   DR
    VUφ100  2.0/100  4.0
              89
± 0 No11   20×107   DRY
```