


土地利用計画図  
(愛島東部第二地区)

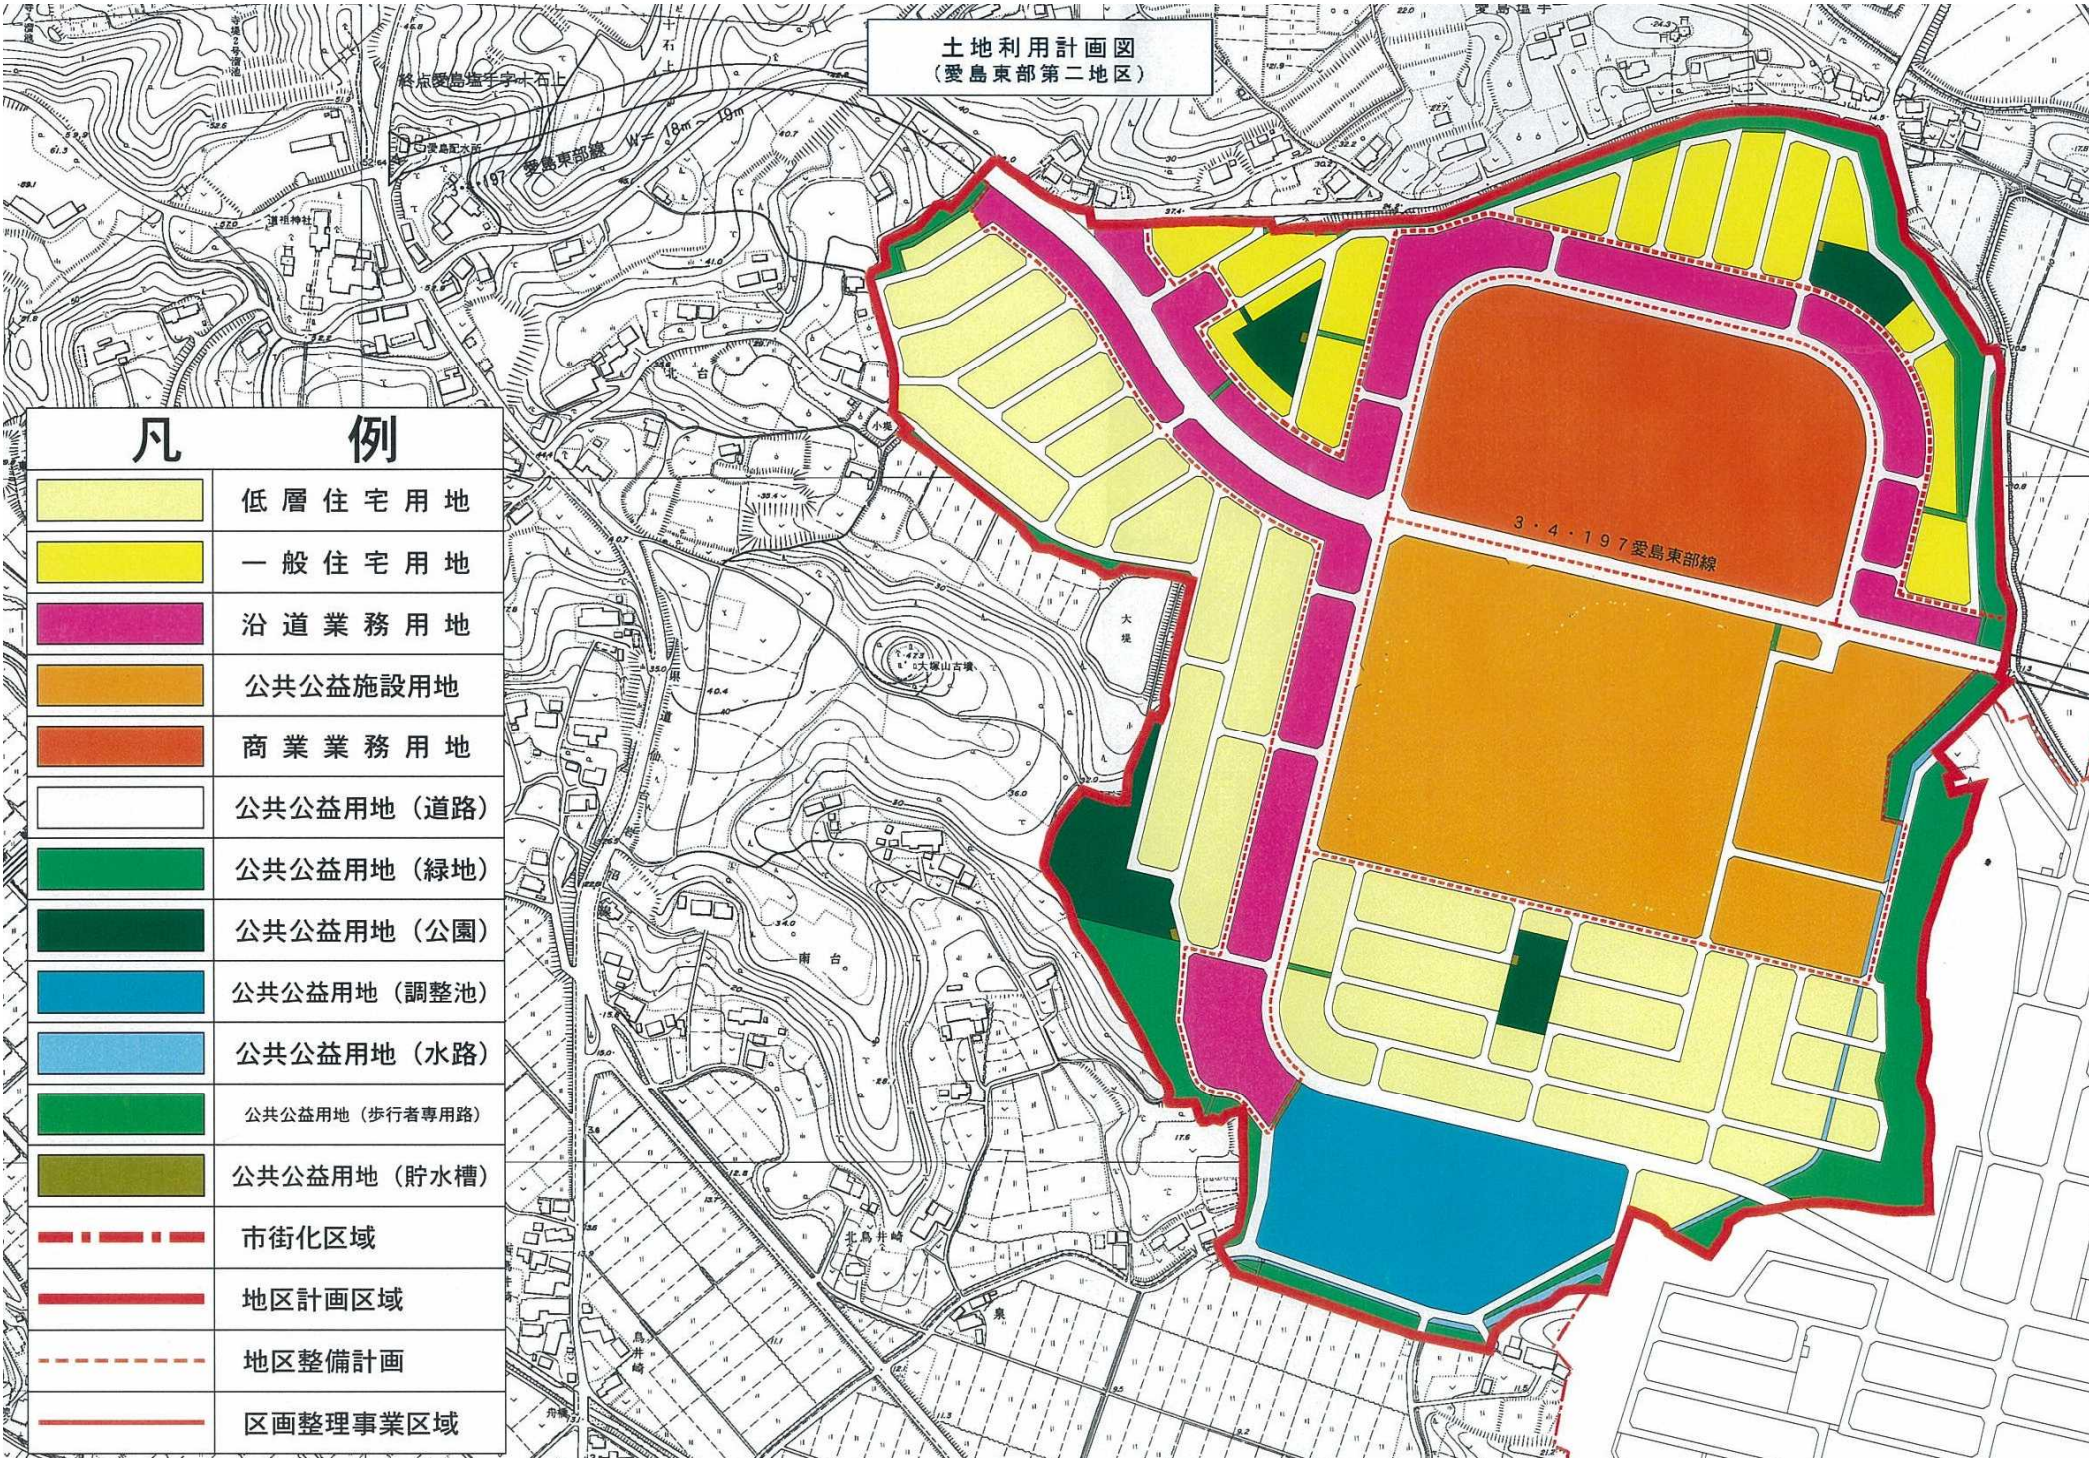

凡 例	
	低層住宅用地
	一般住宅用地
	沿道業務用地
	公共公益施設用地
	商業業務用地
	公共公益用地 (道路)
	公共公益用地 (緑地)
	公共公益用地 (公園)
	公共公益用地 (調整池)
	公共公益用地 (水路)
	公共公益用地 (歩行者専用路)
	公共公益用地 (貯水槽)
	市街化区域
	地区計画区域
	地区整備計画
	区画整理事業区域