


緊急調査対象箇所図

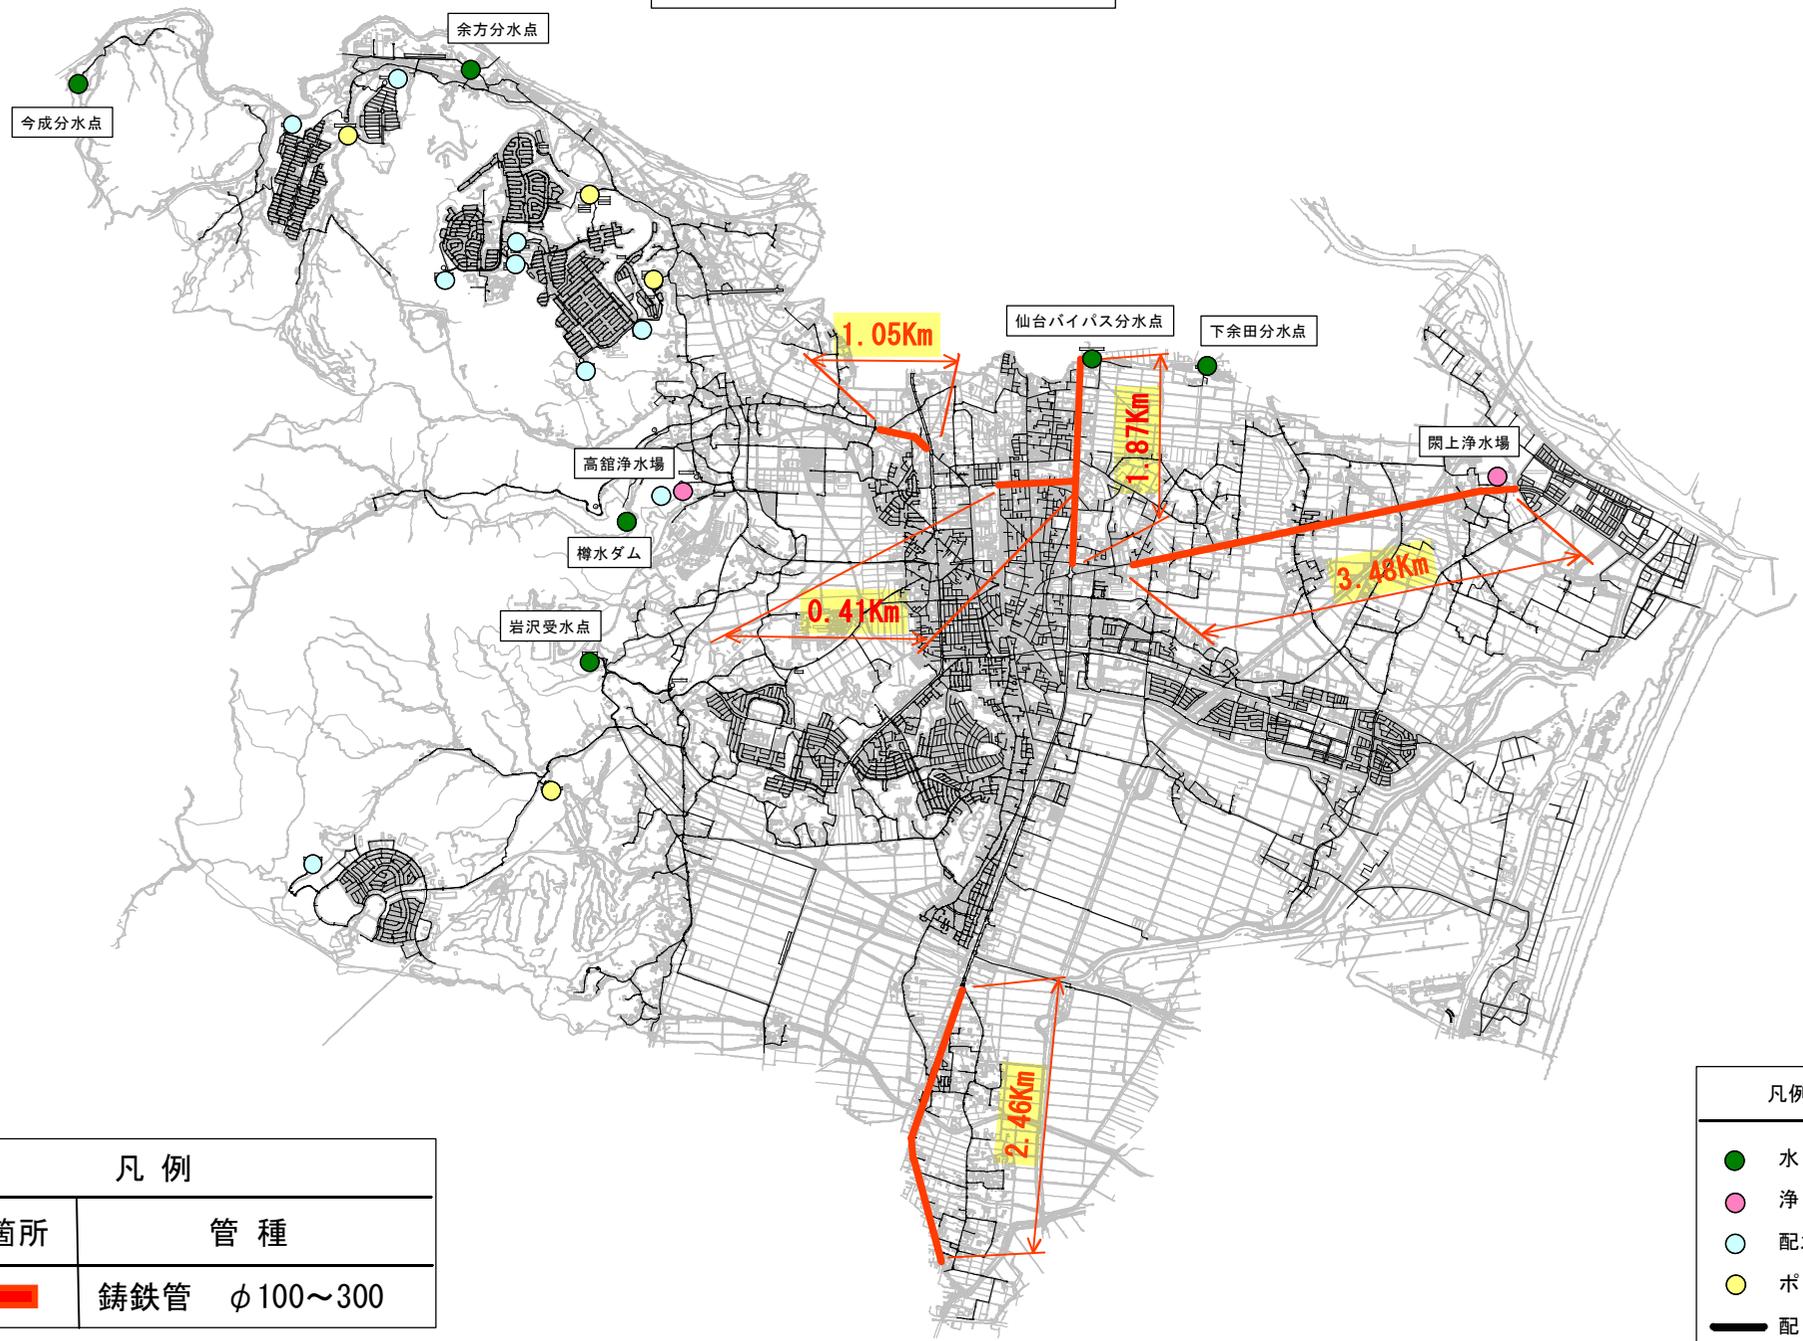

凡例	
点検箇所	管種
	铸铁管 φ100~300

凡例	
	水源
	浄水場
	配水施設
	ポンプ場
	配水管