


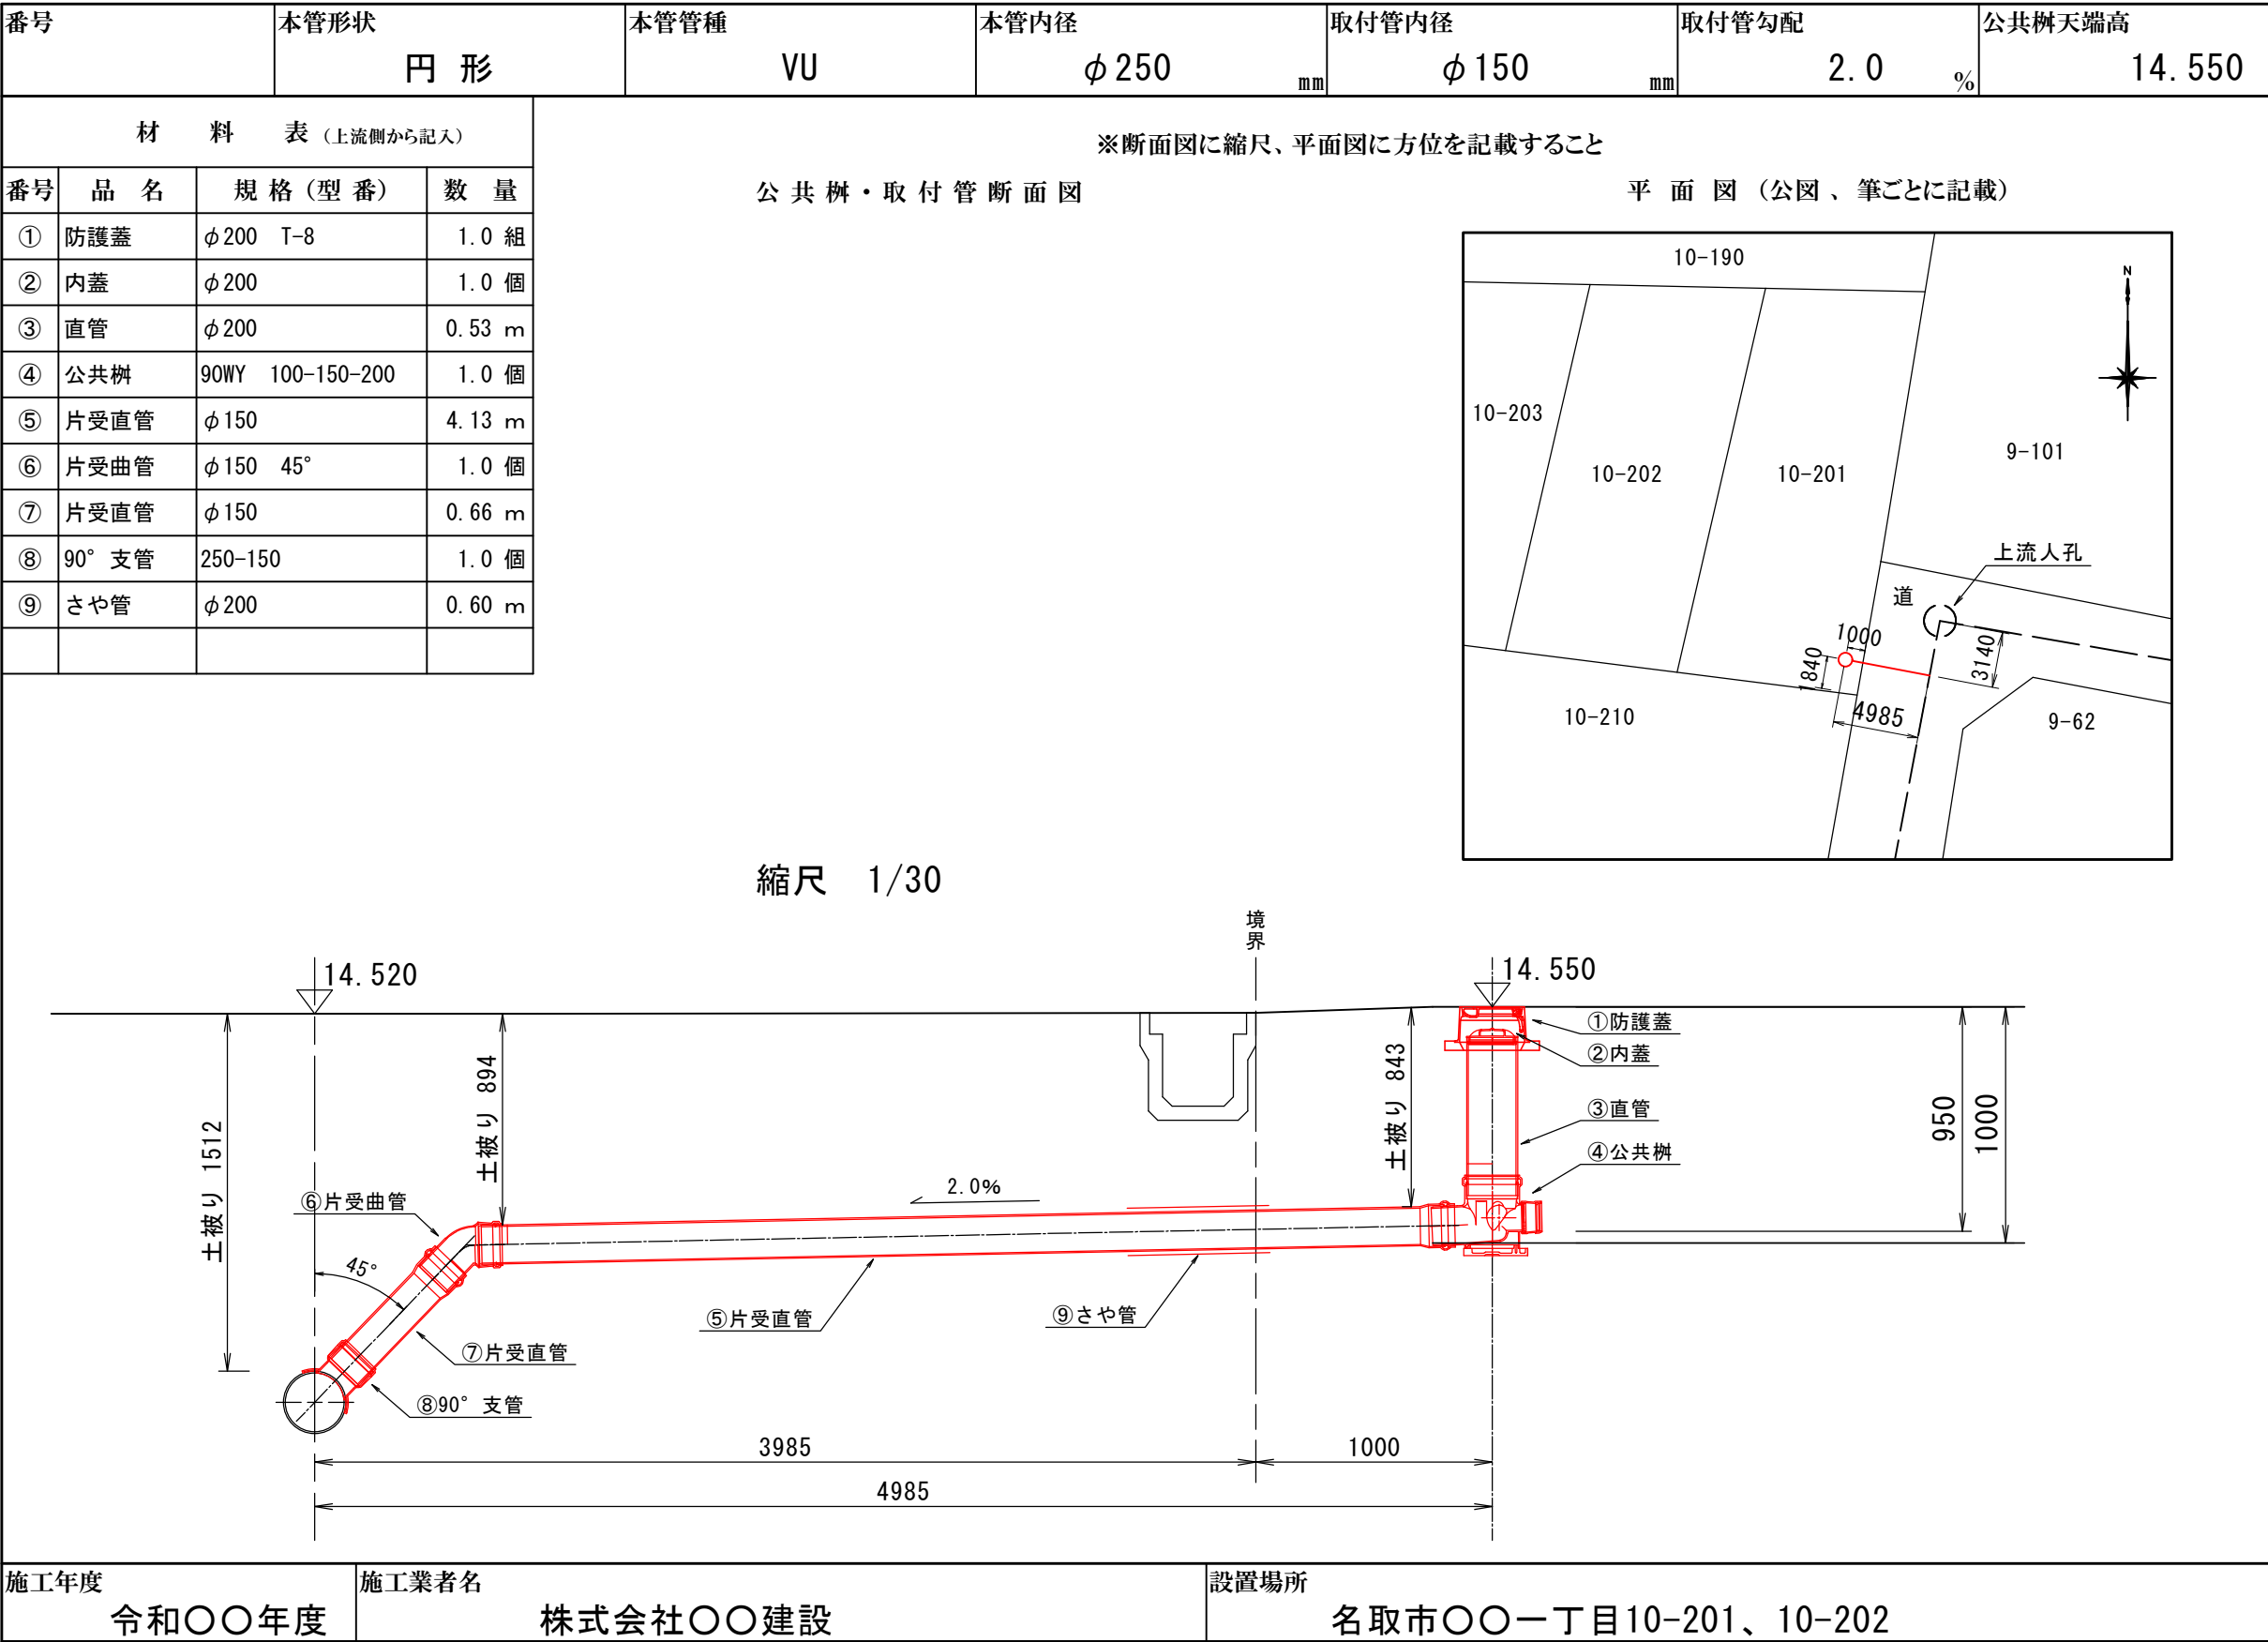

公共下水道ます設置承諾書

名 取 市 長

令和〇〇年〇〇月〇〇日

住 所	名取市増田字柳田80番地
氏 名	名取 太郎 (※)法人の場合は、記名押印してください。 法人以外でも、本人（代表者）が手書きしない場合は、記名押印してください。
T E L	〇〇〇 — 〇〇〇 — 〇〇〇〇

公共ますの設置につき、次のとおり承諾します。

1. 公共ますの設置場所（地番）

名 取 市 〇〇一丁目10-201、10-202

2. 承諾事項

- (1)

上記の場所に、市が管理する公共ます(汚水・雨水共)の設置（掘削・占用）を承諾します。
- (2)

私有地内に設置された公共ますについて、維持管理に支障を及ぼす行為は一切いたしません。
- (3)

維持管理上必要がある場合は、私有地への立ち入りを許可します。
- (4)

土地の利用上、公共ますを移設、撤去する場合は、市と協議の上自費で行います。
- (5)

上記各号に定めのない事項、または予測しがたい事項が生じた場合は、事前に市と協議します。

<提出用>

施 工 年 度	令和 〇〇 年度	整 理 番 号	R7-〇〇
工 事 名	下水道法第16条工事		

- 注意事項

1. 今回公共ますの不必要な方は、取付管のみ布設することができます。
2. ますは、官民境界より、宅地内1m以内とします。
3. ます設置（高さなど）に正確を期すため、立ち会いをお願いします。

立ち会い日	令和 〇〇 年 〇〇 月 〇〇 日	立ち会い者	株式会社〇〇建設 宮城 次郎
-------	-------------------	-------	-------------------

平面図（公図）

