


地 番 (A)100-23 (C)100-25 (B)100-24 (D)100-26 土地積測量図 土地所在図 1/2

土地の所在 名取市名取が丘一丁目

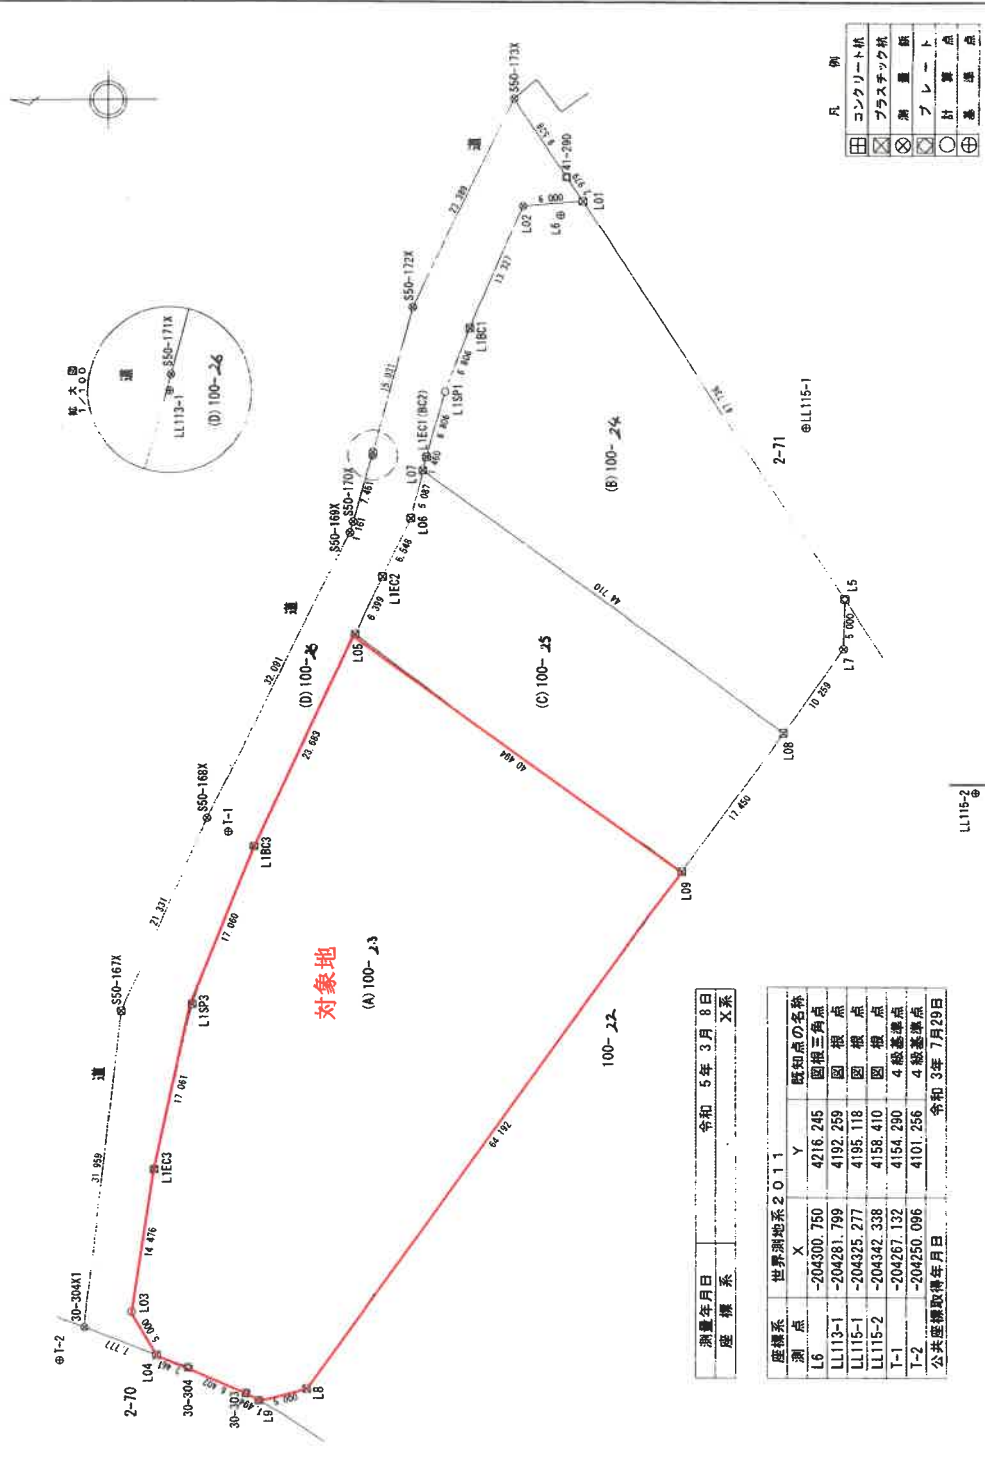

測量年月日	令和 5 年 3 月 8 日		
座 標 系	X 系		
座標系	世界測地系 2011		
測 点	X	Y	既知点の名称
L6	-204300.750	4216.245	図根三角点
LL113-1	-204281.799	4192.259	図 根 点
LL115-1	-204325.277	4195.118	図 根 点
LL115-2	-204342.338	4158.410	図 根 点
T-1	-204267.132	4154.290	4 級基準点
T-2	-204250.096	4101.256	4 級基準点
公表座標取得年月日			令和 3 年 7 月 29 日

作成者	名取市総務部財政課 主幹兼管財係長 佐藤 政史	縮尺	1
申請人	名取市長 山田 司郎	縮尺	1
縮尺	500		