


(座標値種別：図上測定)

+7252.969

-203891.097

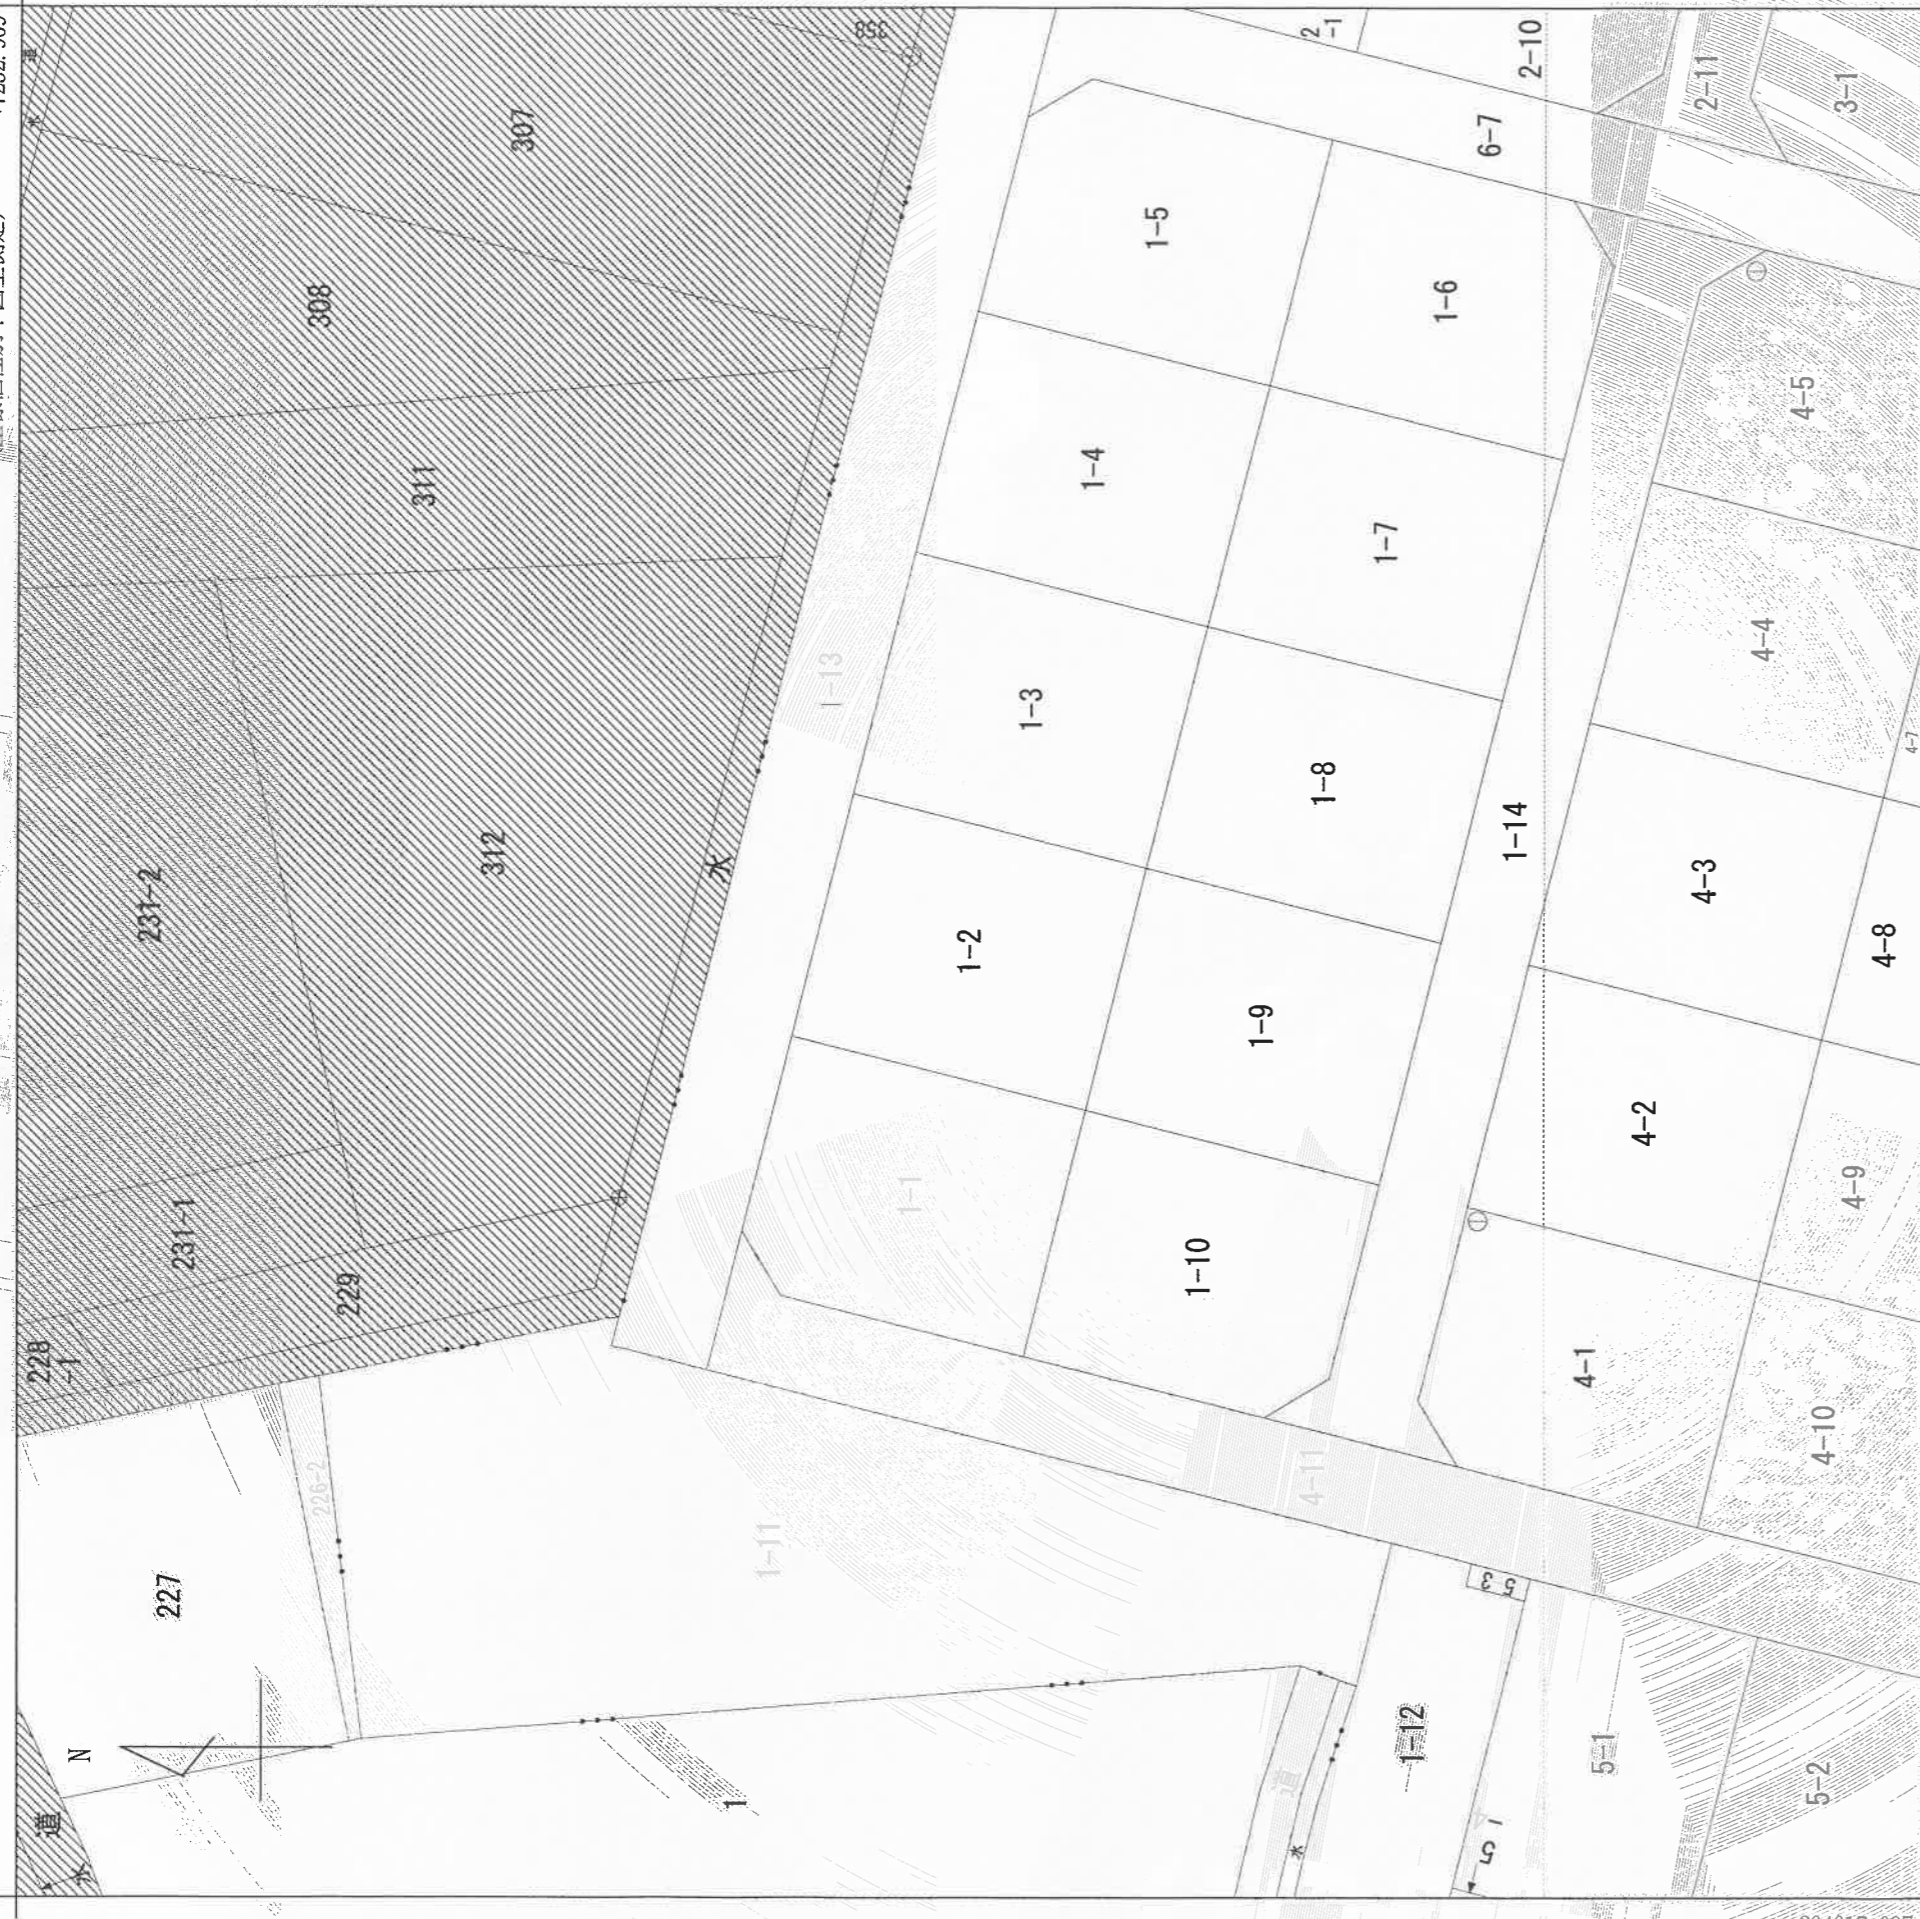

+7127.969 (座標値種別：図上測定)

(注) 斜線を施した部分は、閉鎖された部分です。
(注) 国土交通省国土地理院が公表した座標補正パラメータ(touhokutaiheiyonoki2011.par)による修正がされています。

-204017.097

A 下増田字鶴巻



請求部分	所在	名取市美田園北	地番	1番2			
出力縮尺	1/500	精度区分	甲三	分類	地図(法第14条第1項)	種類	地籍図
作成年月日	昭和52年3月	座標系番号又は記号	X	備付年月日(原図)	昭和58年1月31日	補事項	記項

これは地図に記録されている内容を証明した書面である。

令和7年12月19日

仙台法務局名取出張所

登記官



板橋三智代

請求番号：2-1

(1/1)

公用