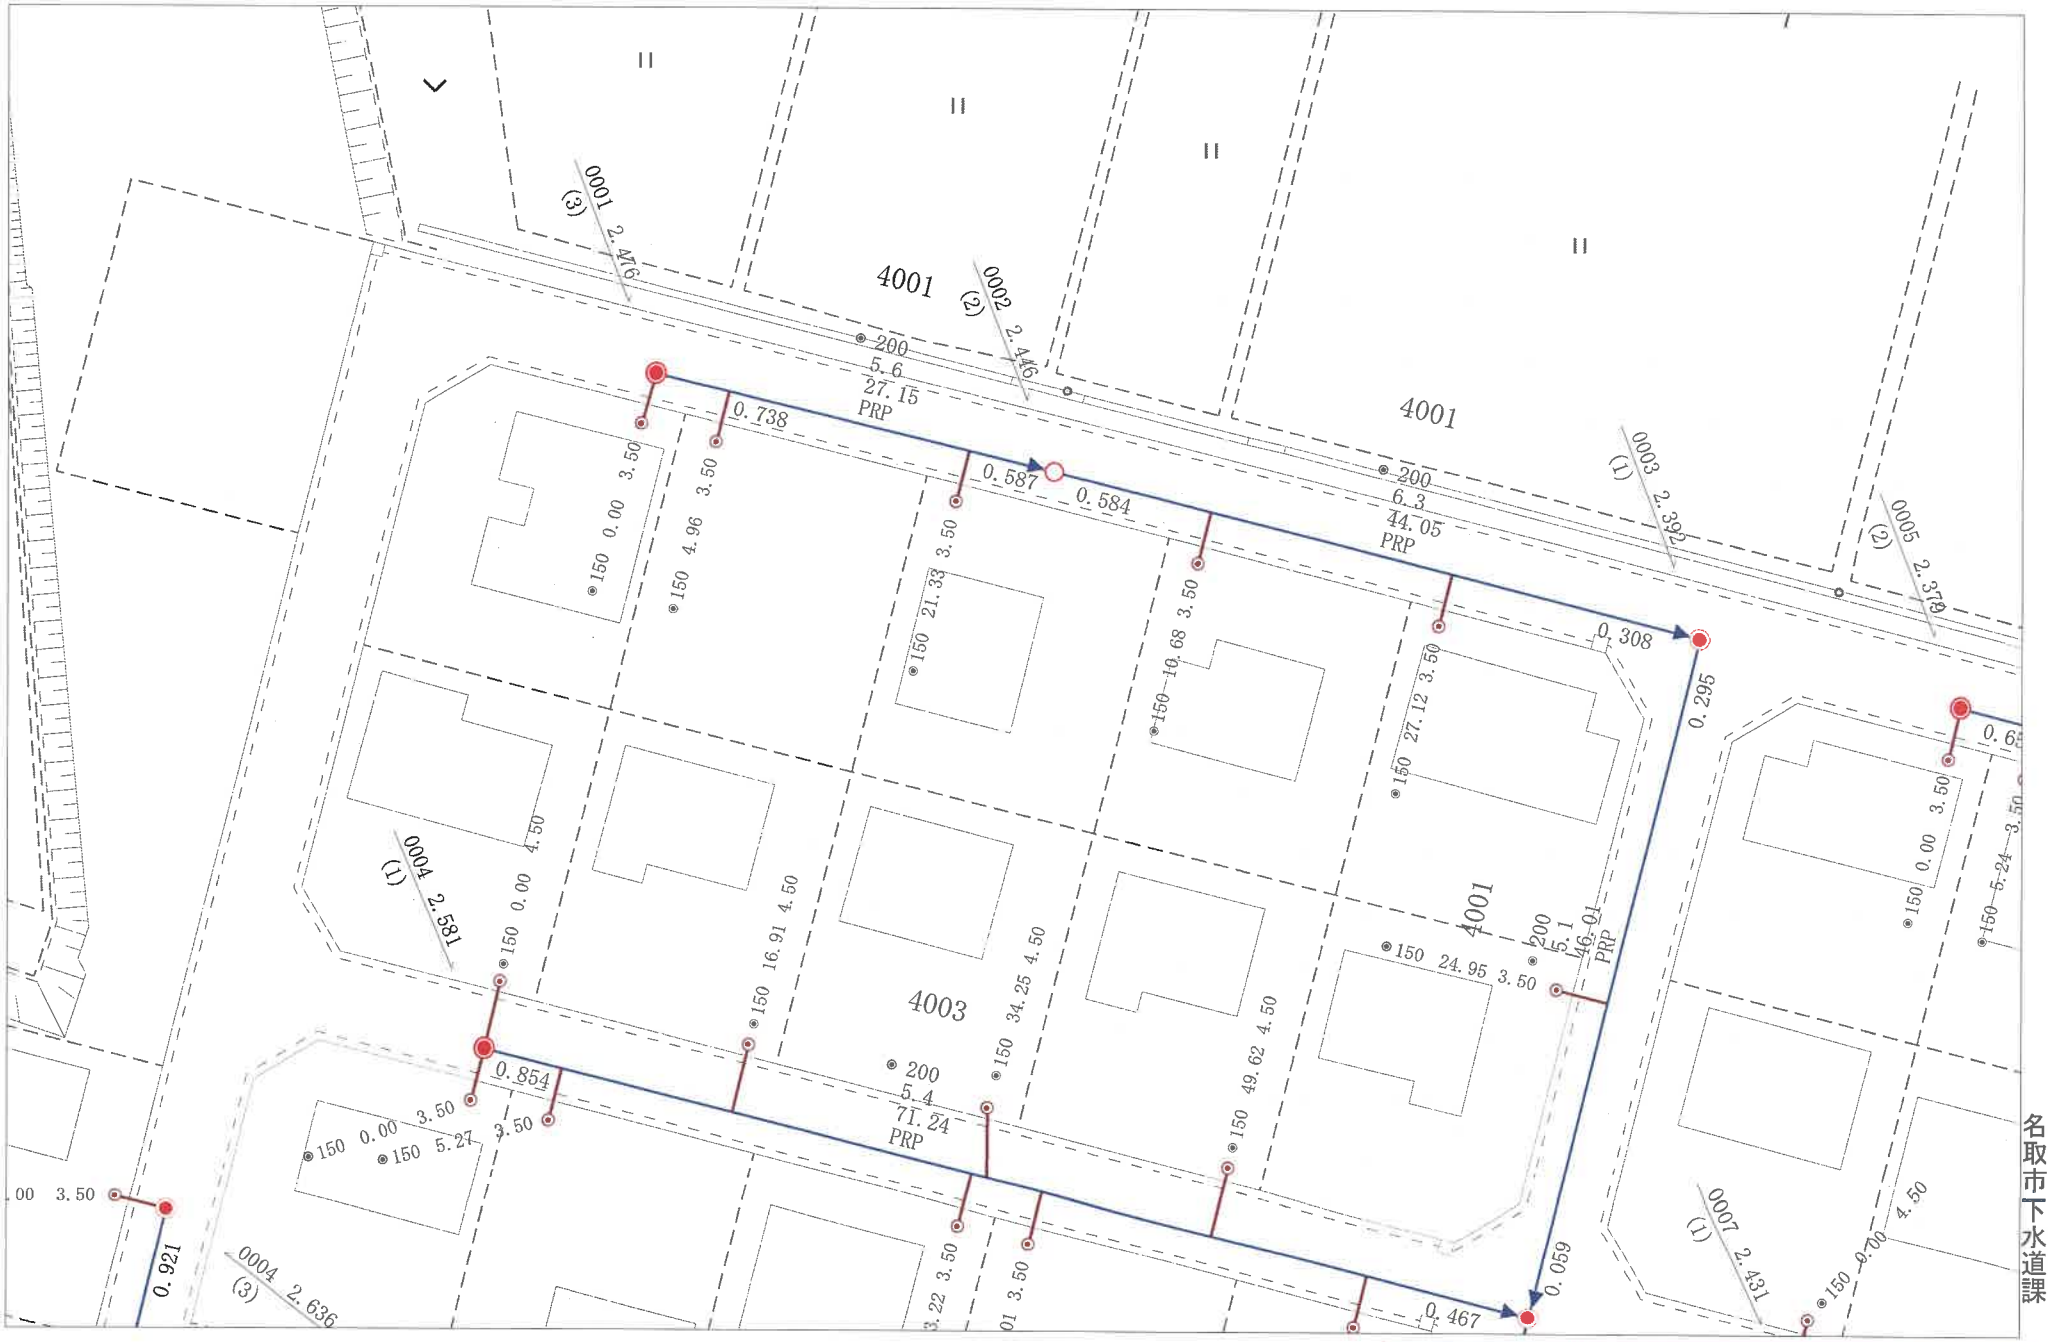

1/500

0 30m

この写しは参考資料としてお使いください。
また利用によって発生した損害等について、
名取市は一切の責任を負いません。
令和8年03月17日　名取市下水道課

名取市下水道課